

PERMIS D'AMENAGER


PLEUBIAN

Lotissement "Le Parc Saint-Georges"
Secteur UC - Rue du Pont Saint-Georges

Phase
PA

**PLAN DE COMPOSITION
VALANT PLAN REGLEMENTAIRE**

N° pièce
4

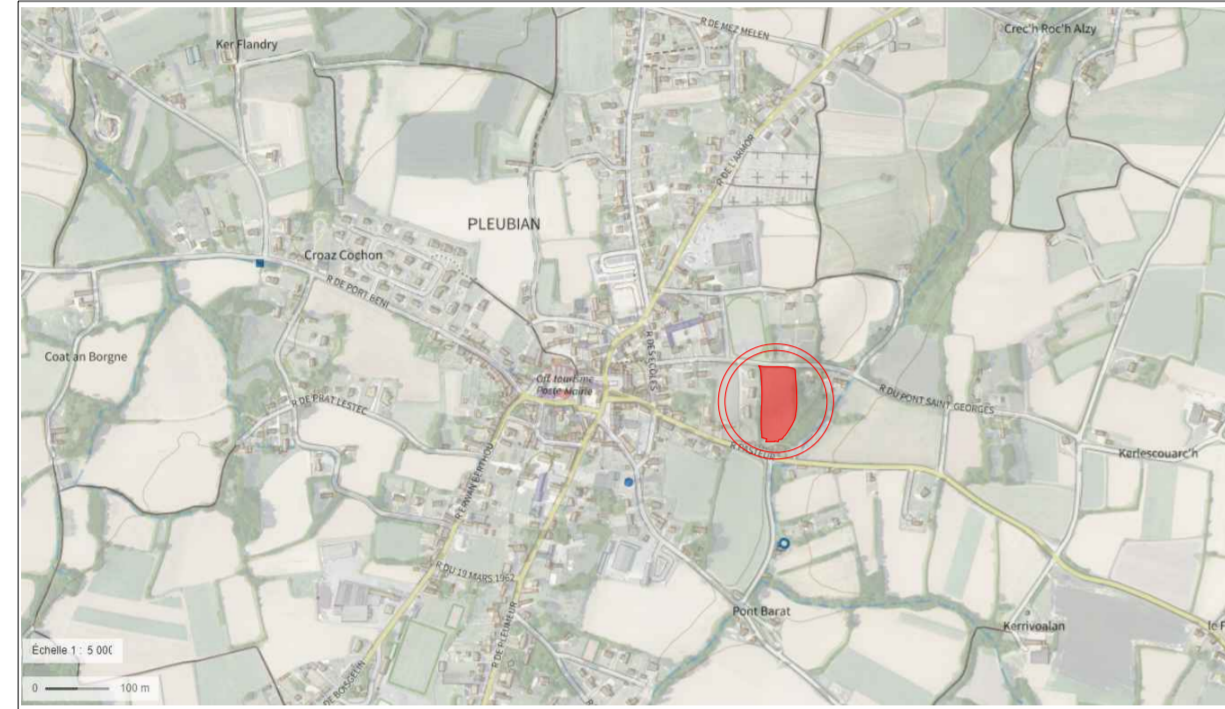

Echelle
1/250

Dossier
2403

Edition
28-03-24

Indice	Modifié le	Nature de la modification

LEGENDE

DISPOSITIONS REGLEMENTAIRES :

Accès au lot
Implantation obligatoire
Dimensions : 6m par 5m

Accès au lot
Implantation conseillée
Dimensions : 6m par 5m

Emprise parcellaire

Zone de constructibilité

Niveau de dalle minimum préconisé pour
permettre un raccordement en gravitaire
sur le branchement en attente

Périmètre de l'opération
Surface cadastrale : 6 666m²

NB : Les surfaces des lots sont indicatives, elles ne seront définitives qu'à l'issue des travaux de bornage de l'opération.

