

Commune de Saint-Julien-les-Rosiers




DOSSIER D'ENQUETE PUBLIQUE

AMENAGEMENT D'UNE ZONE A SAINT- JULIEN-LES-ROSIERS / ZONE COMMERCIALE, LOTISSEMENT ET AMENAGEMENTS ROUTIERS

4-6-1 Compléments Coupe PROJUL


Coupe A EDL

Ech : 1 : 500

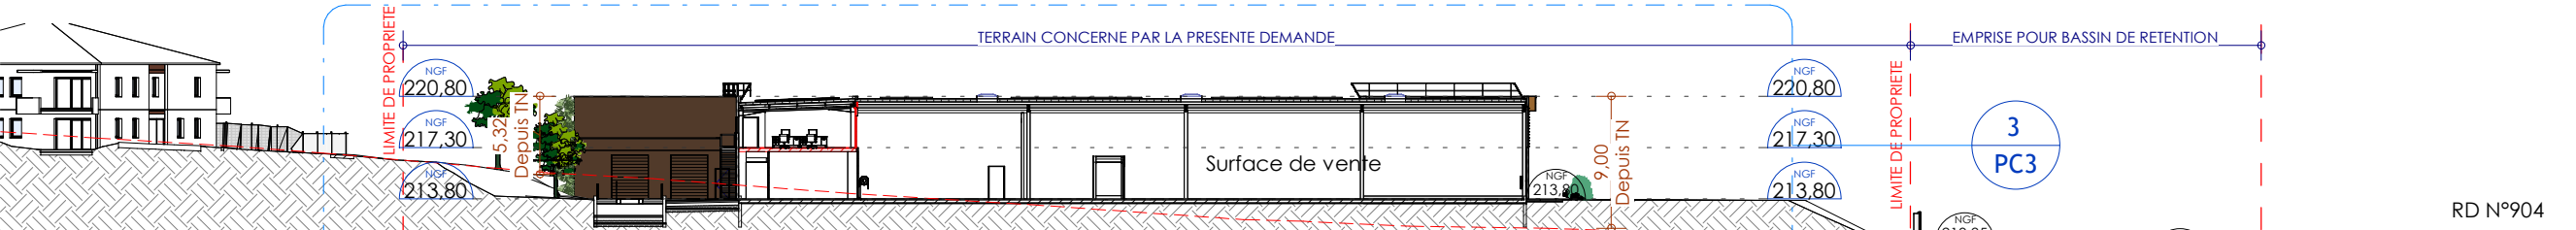


Coupe A PROJET

Ech : 1 : 500

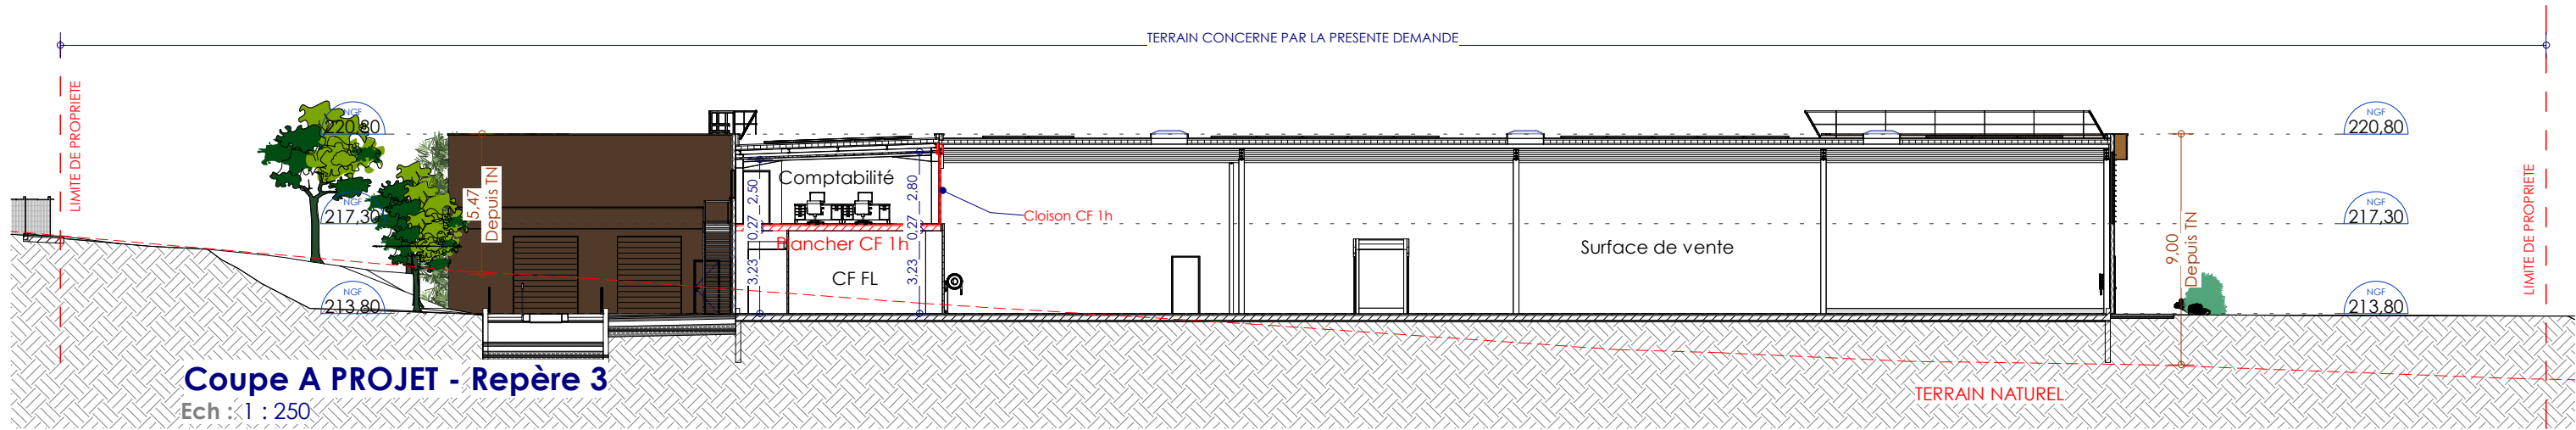


Coupe A PROJET - Repère 3

Ech : 1 : 250

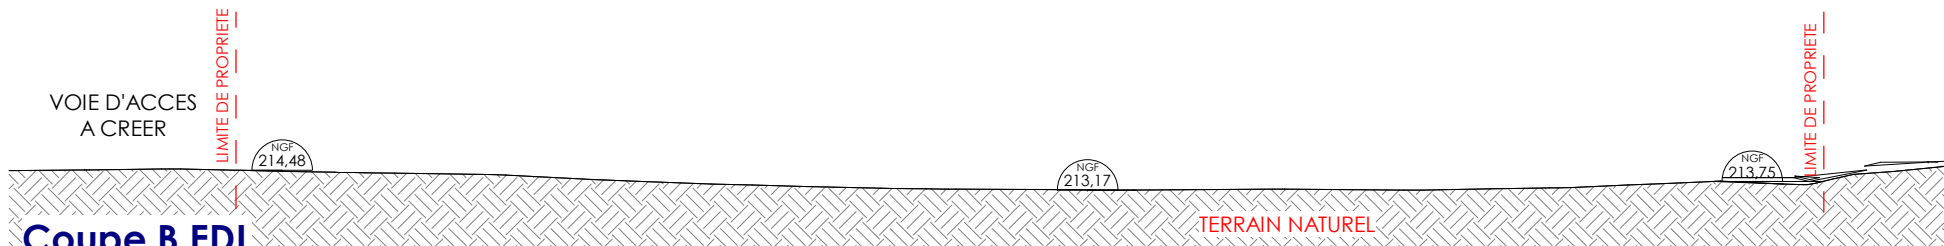

Coupe B EDL

Ech : 1 : 500

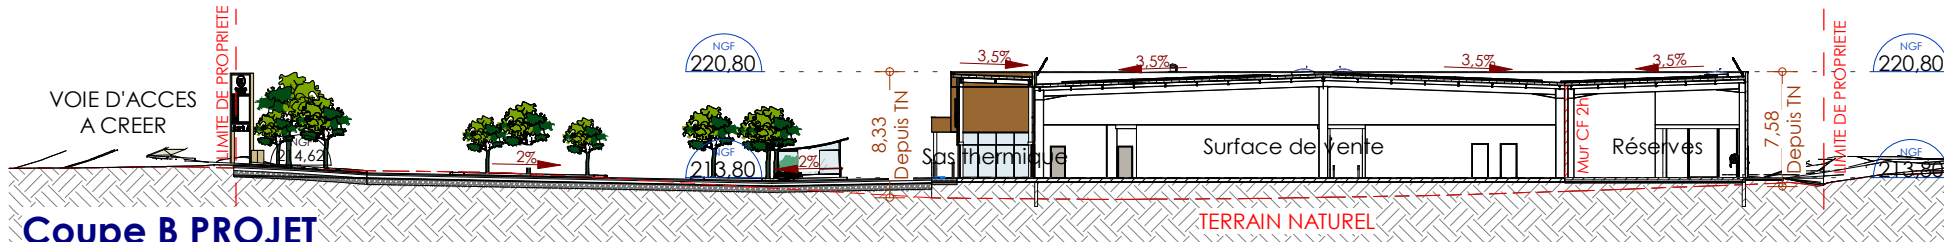

Coupe B PROJET

Ech : 1 : 500

Signé par :

Florence APARICI

MARRAUD ARCHITECTURE

4, rue Pierre Mendès France
BP 60 - 47552 BOE

Tél : 05 53 48 20 00

Siren : 388 200 487

Dessiné par : F.M.
Resp. de Projet :

MARRAUD INGENIERIE

Marraud Ingenierie Sud
4 rue Pierre Mendès France - BP 60 - 47552 BOE
Tél:05 53 48 20 00 - Fax: 05 53 95 68 17

Opération: CREATION D'UN SUPERMARCHÉ SUPER U

Adresse du projet: RD 904 30340 SAINT JULIEN LES ROSIERS

Maître d'ouvrage: SAS PROJUL

Le Parc Hermès - Route de
Jacou
34747 VENDARGUES Cedex

Coupe

DPC

Date:
07/02/2025

indice :

Echelle:
Comme indiqué

PC3