




5 Rue Anatole France
34000 MONTPELLIER

PROJET DE PARC EOLIEN DE LE PLOYRON (60)

Pièce 14 : Plan règlementaire au 1/25 000^e

10 février 2025

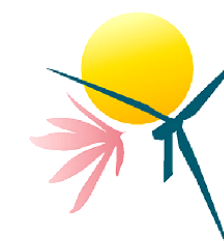

CORIEAULYS
Environnement & Paysage

D'après l'article R.181-13 du Code de l'environnement, le dossier de demande d'autorisation environnementale doit notamment comprendre « un plan de situation du projet à l'échelle 1/25 000, ou, à défaut au 1/50 000, indiquant son emplacement ».

C'est l'objet de cette pièce

Oise (60)

Projet éolien de Le Ployron

Plan ensemble

(1 : 25 000)

Légende

□ Limite communale

Eolienne :

● Mat

▭ Survol

Accès :

■ Accès à créer définitif

▨ Accès à créer temporaire

■ Accès agricole à renforcer

■ Accès existant à renforcer

■ Accès existant inchangé

Raccordement :

■ Poste de livraison

— Raccordement inter-éolienne

Coordonnées en Lambert 93 (EPSG : 2154)

Nom	Longitude	Latitude	Altitude *
E01	668654,08	6943474,11	93,99
E02	668740,34	6943132,21	93,44
E03	669126,79	6943236,86	93,4
E04	669208,37	6942907,91	93,4
PDL	668995,65	6943034,82	93,09


*Altitude calculée à partir de l'IGN

0 300 600 m

elements

Copyright IGN - Reproduction interdite
5 rue Anatole France, 34000 Montpellier

Auteur : POA
31/07/2024

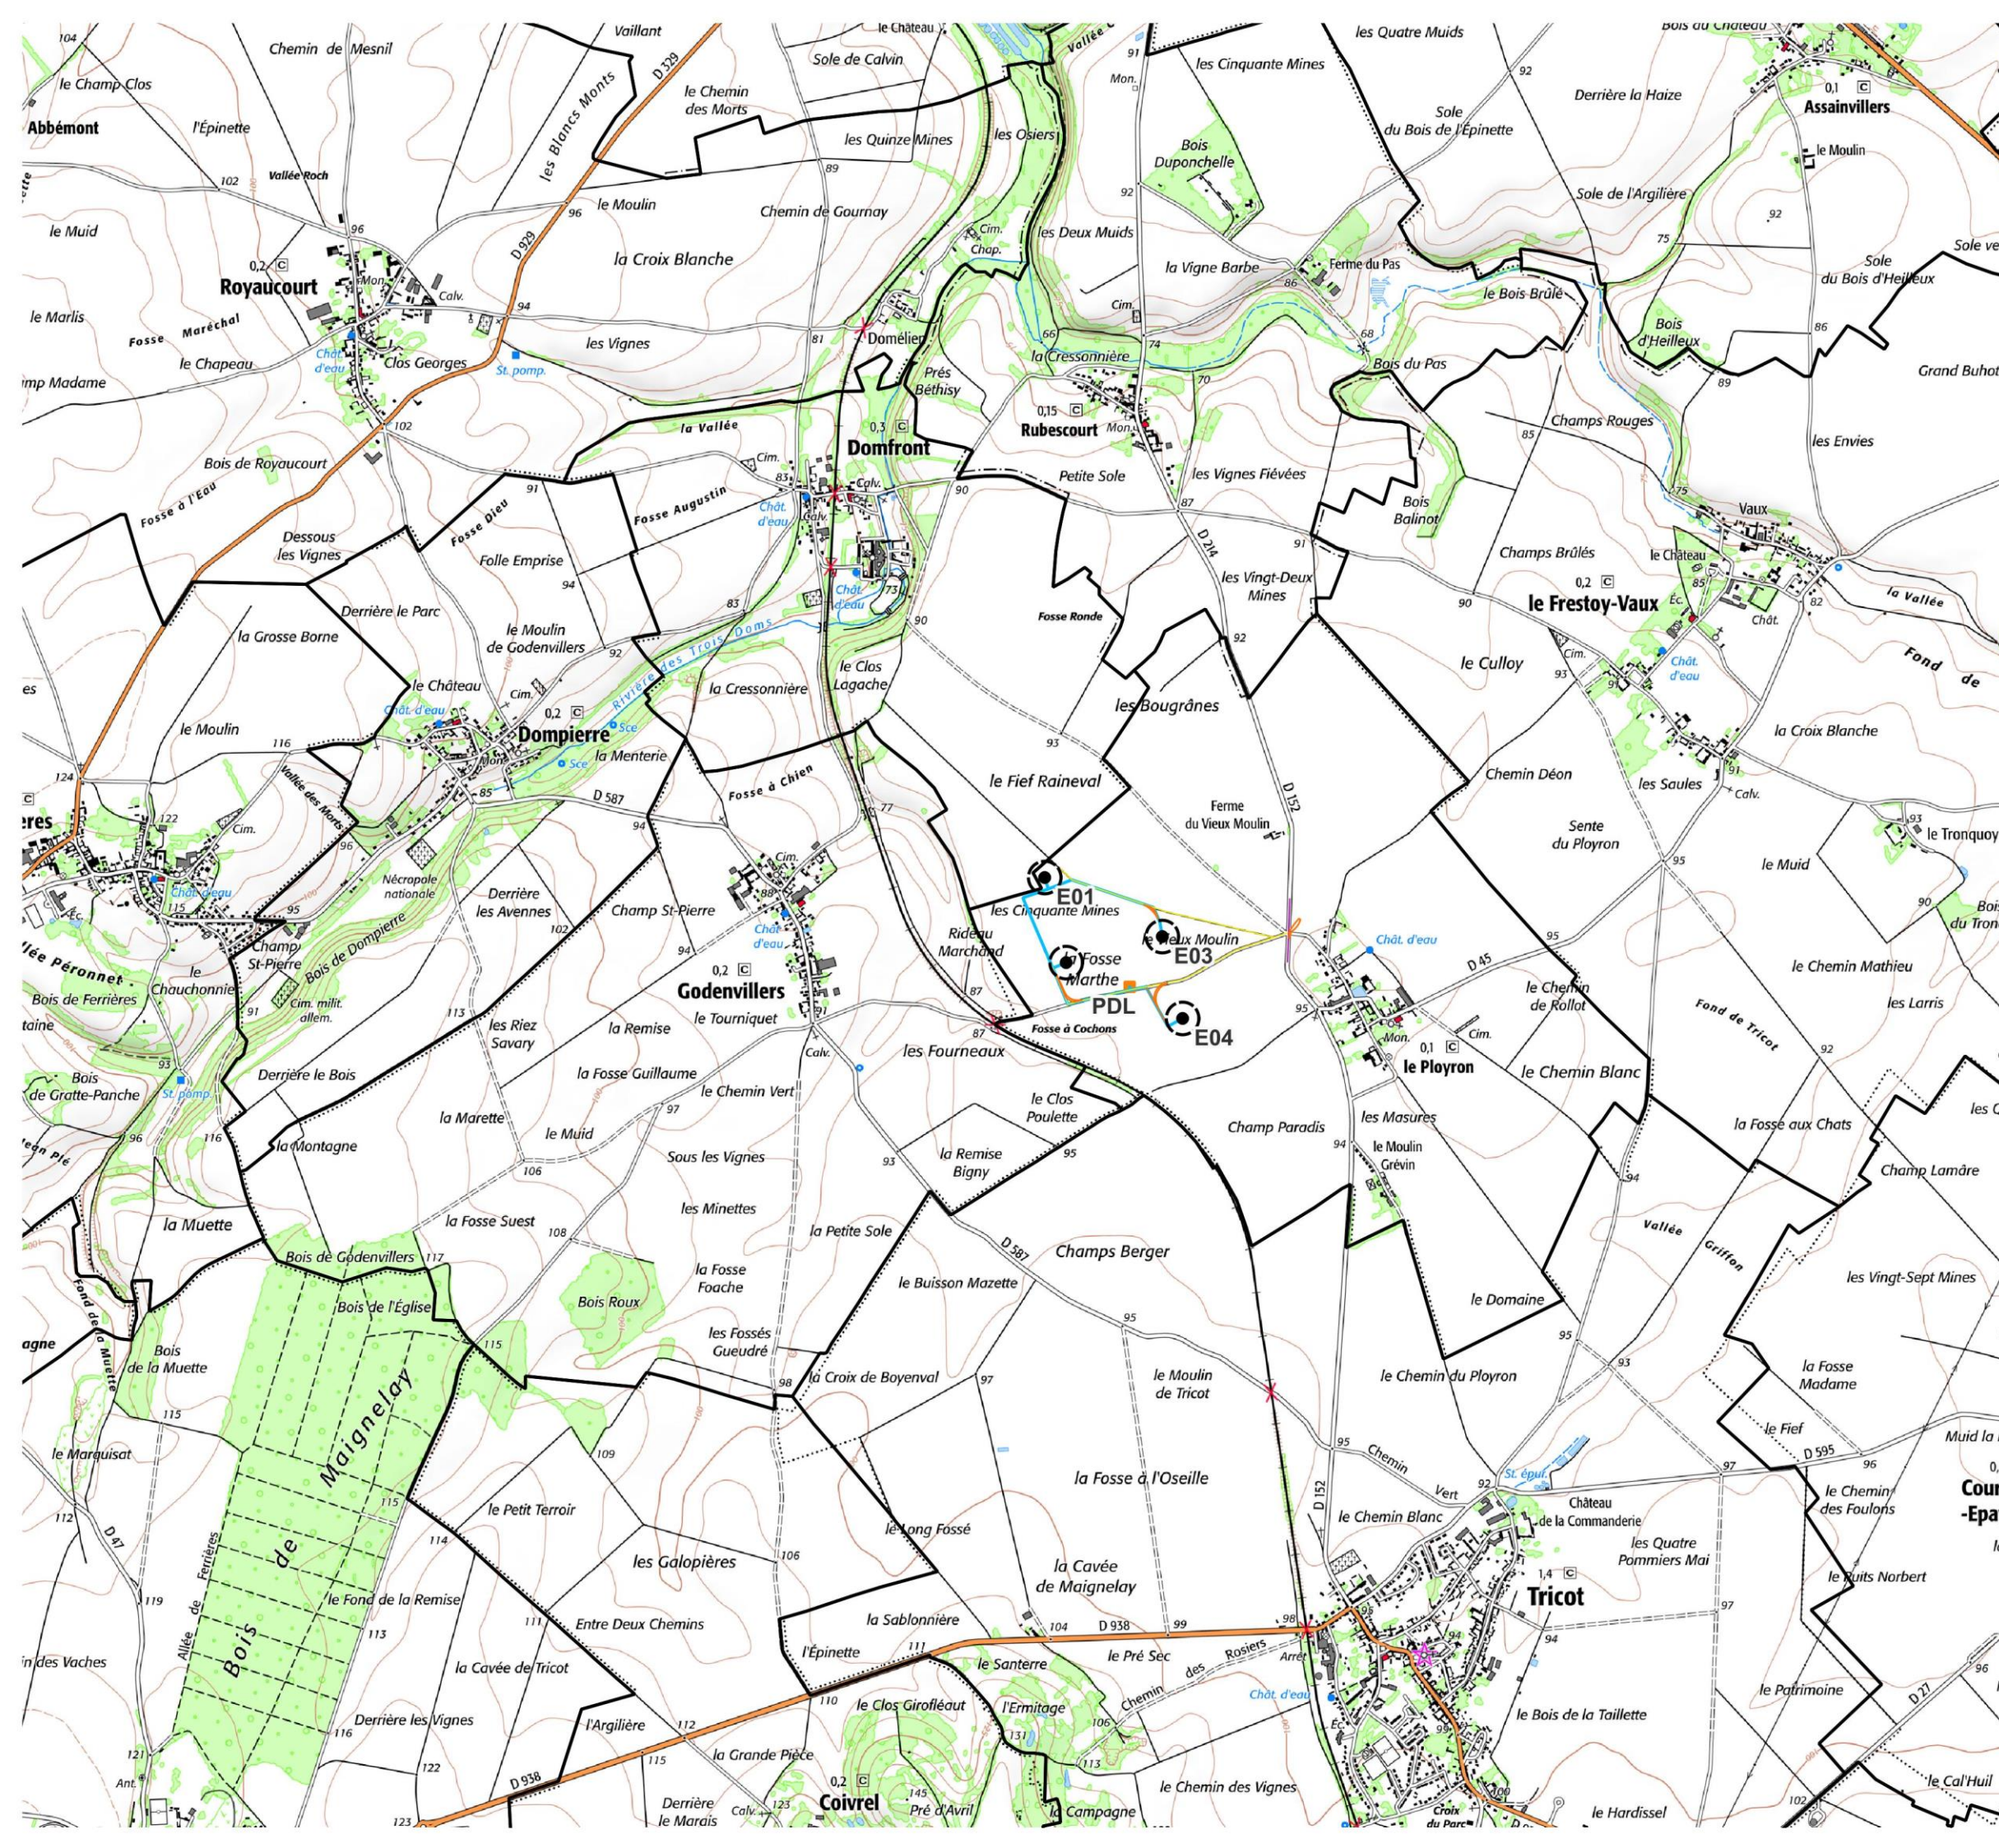




5 Rue Anatole France
34000 MONTPELLIER

PROJET DE PARC EOLIEN DE LE PLOYRON (60)

Pièce 15 : Plan au 1/10 000ème

10 février 2025

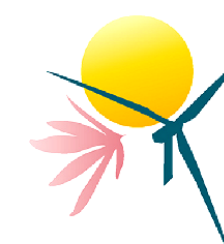

CORIEAULYS
Environnement & Paysage

Oise (60)

Projet éolien de Le Ployron

Plan ensemble

(1 : 10 000)

Légende

□ Parcelle cadastrale

Eolienne :

□ Eolienne (Diam : 131 m)

□ Fondation (Diam : 26 m)

■ Plateforme

■ Flèche de grue

□ Stockage des pales

▨ Stockage du déblai

■ Emprise non cultivable

Accès :

■ Accès à créer définitif

▨ Accès à créer temporaire

■ Accès agricole à renforcer

■ Accès existant à renforcer

■ Accès existant inchangé

▨ Giration

▨ Porte-à-faux

Raccordement :

■ Poste de livraison

▨ Plateforme de grutage du PdL

— Raccordement inter-éolienne

▨ Base vie



0 0,1 0,2 0,3 0,4 km



elements

Énergies renouvelables participatives

5 rue Anatole France, 34000 Montpellier - 04 34 26 61 67

Auteur : PDA

Copyright IGN - Reproduction interdite

25 / 11 / 2024



5 Rue Anatole France
34000 MONTPELLIER

PROJET DE PARC EOLIEN DE LE PLOYRON (60)

Pièce 16 : Plans d'ensemble

10 février 2025




CORIEAULYS
Environnement & Paysage

D'après l'article R.181-13 du Code de l'environnement, le dossier de demande d'autorisation environnementale doit notamment comprendre les « éléments graphiques, plans ou cartes utiles à la compréhension des pièces du dossier, notamment de celles prévues par les 4° et 5° ».

Pour rappel, ces alinéas 4° et 5° correspondent à :

« 4° Une description de la nature et du volume de l'activité, l'installation, l'ouvrage ou les travaux envisagés, de ses modalités d'exécution et de fonctionnement, des procédés mis en œuvre, ainsi que l'indication de la ou des rubriques des nomenclatures dont le projet relève. Elle inclut les moyens de suivi et de surveillance, les moyens d'intervention en cas d'incident ou d'accident ainsi que les conditions de remise en état du site après exploitation et, le cas échéant, la nature, l'origine et le volume des eaux utilisées ou affectées. Elle inclut également, le cas échéant, les mesures permettant une utilisation efficace, économe et durable de la ressource en eau notamment par le développement de la réutilisation des eaux usées traitées et de l'utilisation des eaux de pluie en remplacement de l'eau potable ;

5° Soit, lorsque la demande se rapporte à un projet soumis à évaluation environnementale, l'étude d'impact réalisée en application des articles R.122-2 et R.122-3-1, s'il y a lieu actualisée dans les conditions prévues par le III de l'article L.122-1-1, soit, dans les autres cas, l'étude d'incidence environnementale prévue par l'article R.181-14 ».

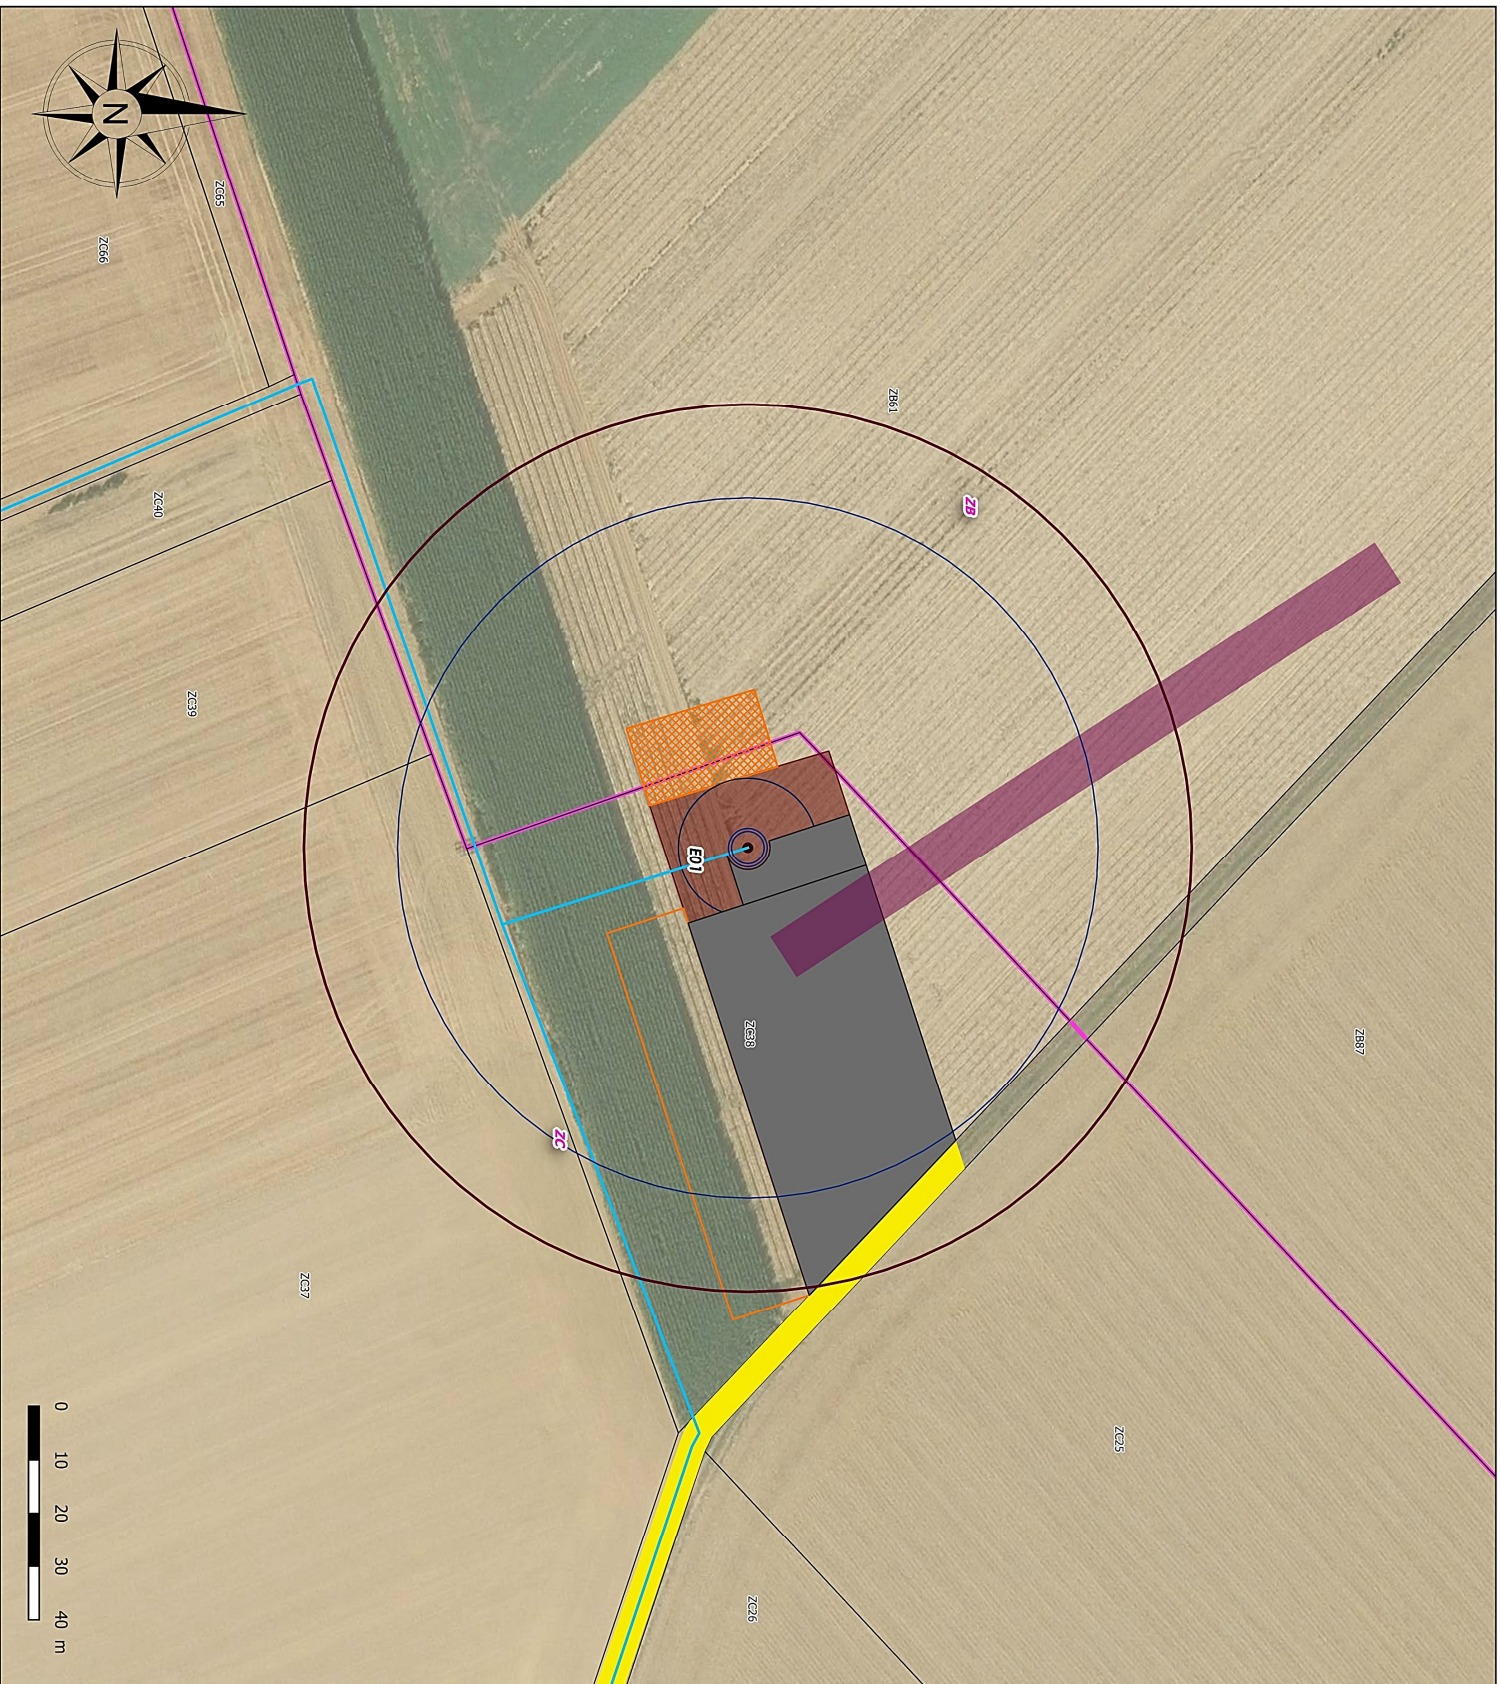


Oise (E01)

Projet éolien de Le Ployron

Plan d'ensemble E01

- Légende**
- Périmètre de 35m autour des survois et du poste de livraison
 - Cadastre :
 - Parcelle
 - section
 - Eolienne :**
 - Mât de l'éolienne
 - Survol des poles
 - Plateforme
 - Fondation
 - Stockage des poles
 - Stockage du déblai
 - Flèche de grue
 - Emprise gravillonnée
 - Accès :**
 - Accès à créer définitif
 - Accès à créer temporaire
 - Accès existant à renforcer
 - Gilation
 - Porte à faux
 - Raccordement :**
 - PDL
 - Plateforme du PDL
 - Aire de gurtage du PDL
 - Raccordement inter-éolienne
 - Autres aménagements :**
 - Base vie
 - Corinne Land Cover :**
 - 211 - Terres arables hors périmètres d'irrigation

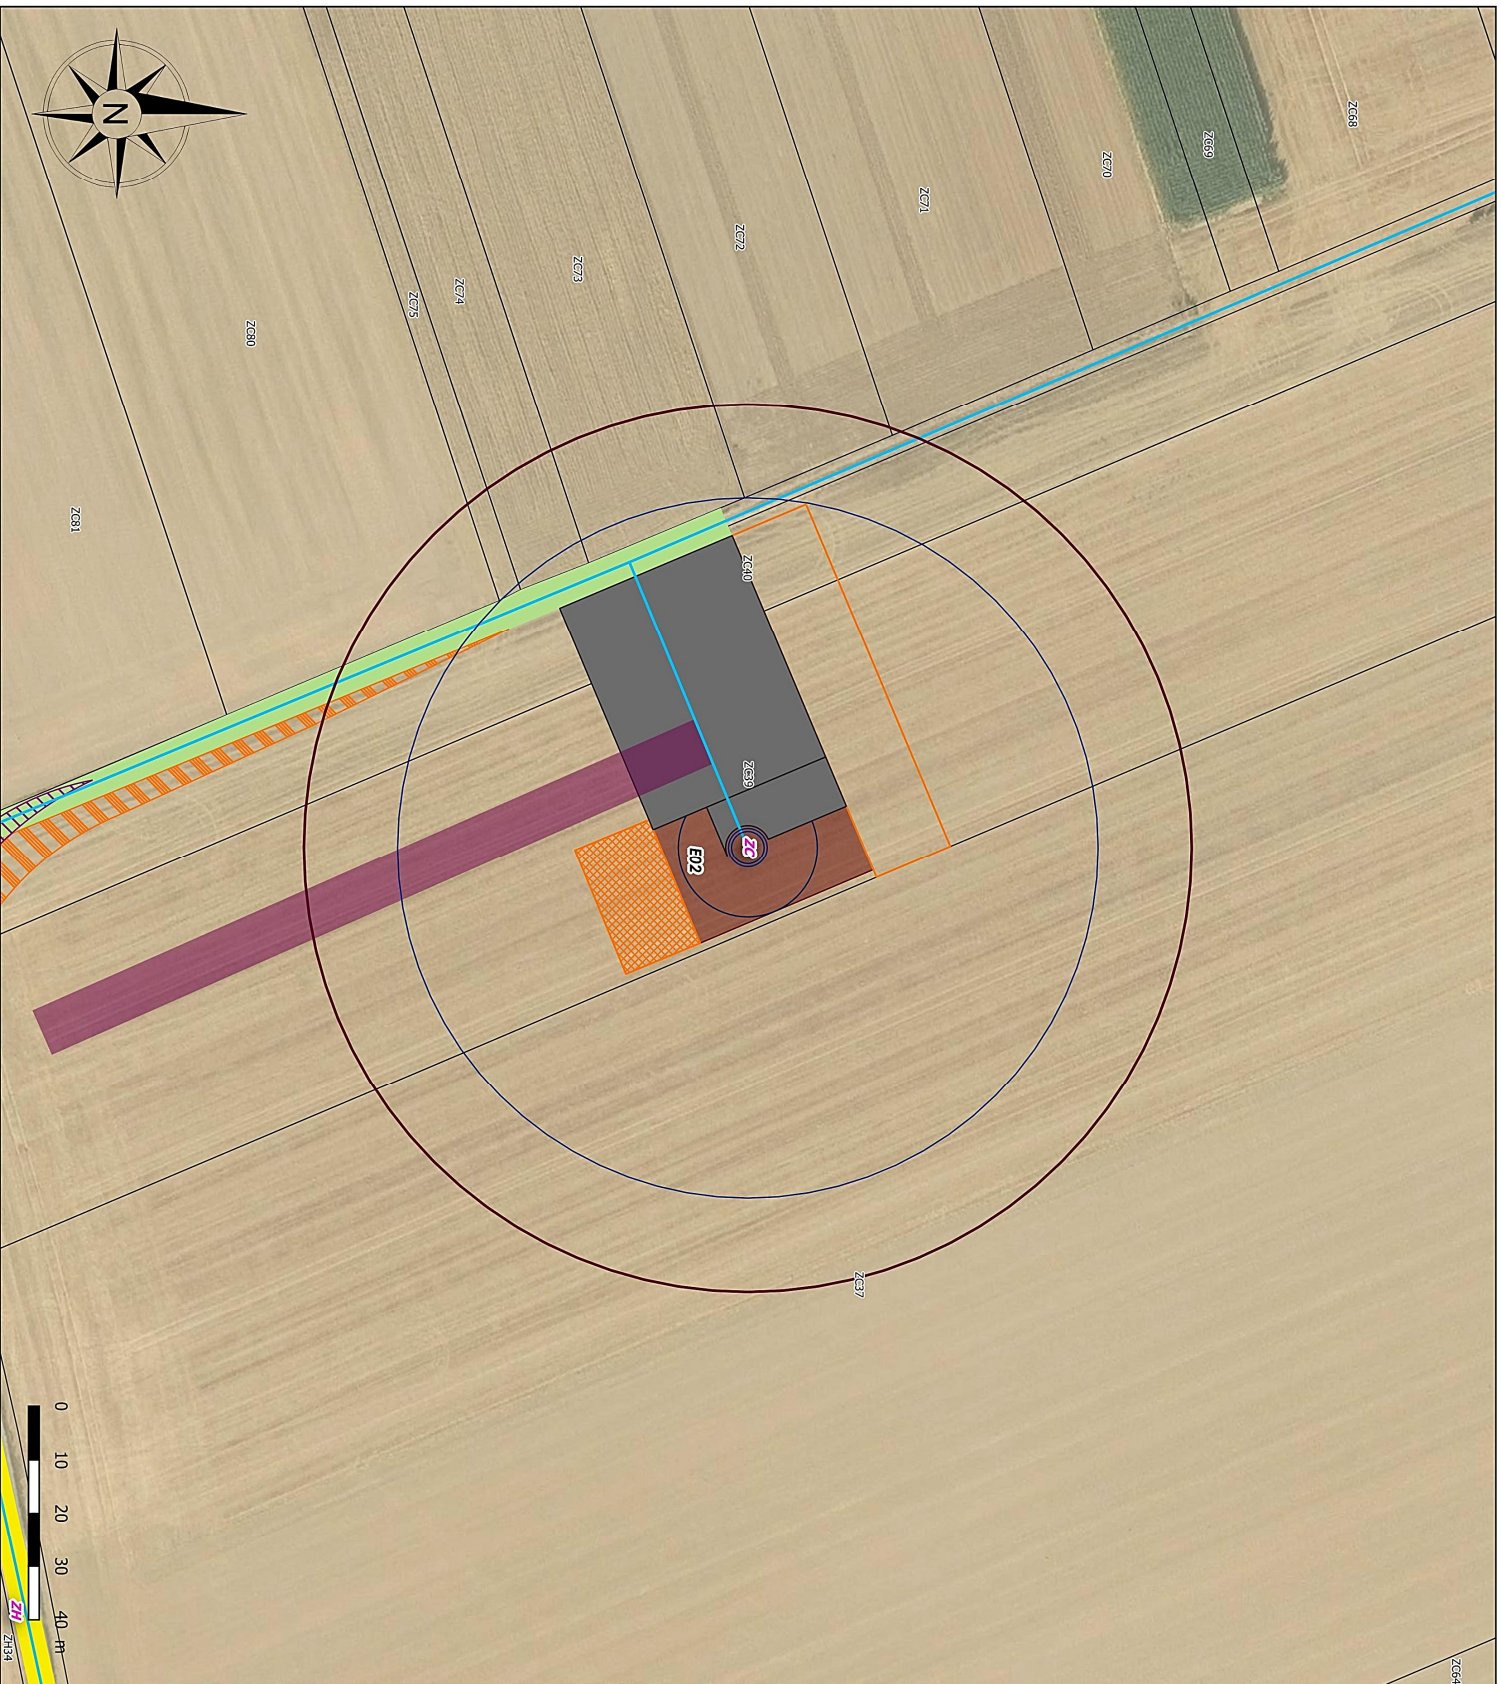

Oise (60)

Projet éolien de Le Ployron

Plan d'ensemble E02

Légende

□ Périmètre de 35m autour des survois et du poste de livraison

Cadastre :

□ Parcelle

□ section

Eolienne :

● Mât de l'éolienne

□ Survol des poles

□ Plateforme

□ Fondation

□ Stockage des poles

□ Stockage du déblai

□ Flèche de grue

□ Emprise gravillonnée

Accès :

□ Accès à créer définitif

□ Accès à créer temporaire

□ Accès existant à renforcer

□ Gillation

□ Porte à faux

□ Raccordement :

□ PDL

□ Plateforme du PDL

□ Aire de gurtage du PDL

□ Raccordement inter-éolienne


□ Autres aménagements :

□ Base vie

□ Corinne Land Cover : 211 - Terres arables hors périmètres d'irrigation



elements
Energies renouvelables Participatives

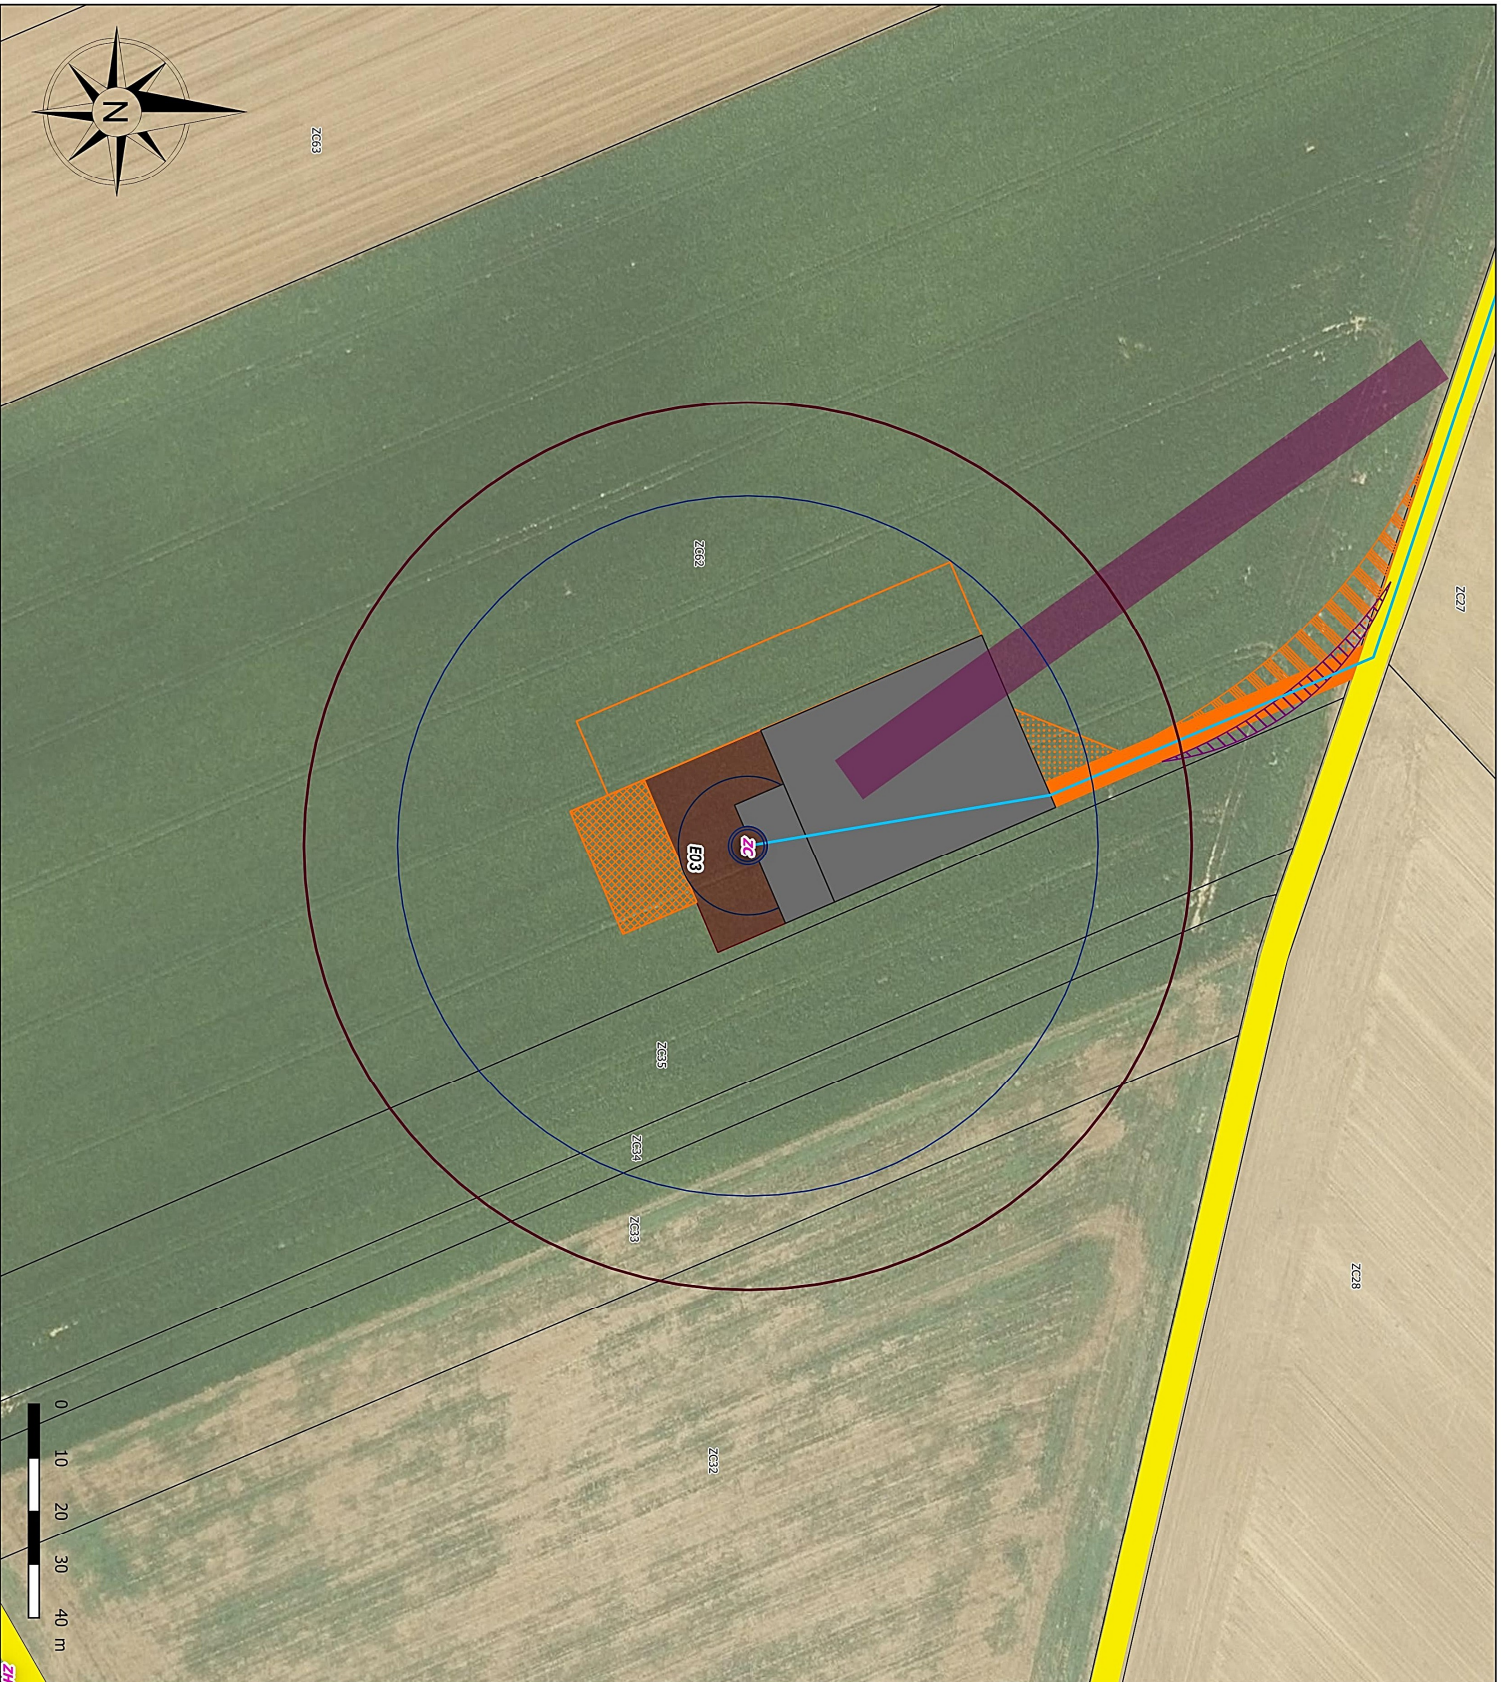

Oise (60)

Projet éolien de Le Ployron

Plan d'ensemble E03

Légende

Périmètre de 35m autour des survois et du poste de livraison

Cadastre :

Parcelle

section

Eolienne :

Mât de l'éolienne

Survol des poles

Plateforme

Fondation

Stockage des poles

Stockage du déblai

Flèche de grue

Emprise gravillonnée

Accès :

Accès à créer définitif

Accès à créer temporaire

Accès existant à renforcer

Gillation

Porte à faux

Raccordement :

PDL

Plateforme du PDL

Aire de gurtage du PDL

Raccordement inter-éolienne

Autres aménagements :

Base vie

Corinne Land Cover :

211 - Terres arables hors périmètres d'irrigation




elements
Energies renouvelables Participatives

5 rue Andole France, 34000 Montpellier - 04 34 26 61 67

Auteur : FDA

Copyright IGN - Reproduction interdite

26 / 07 / 2024

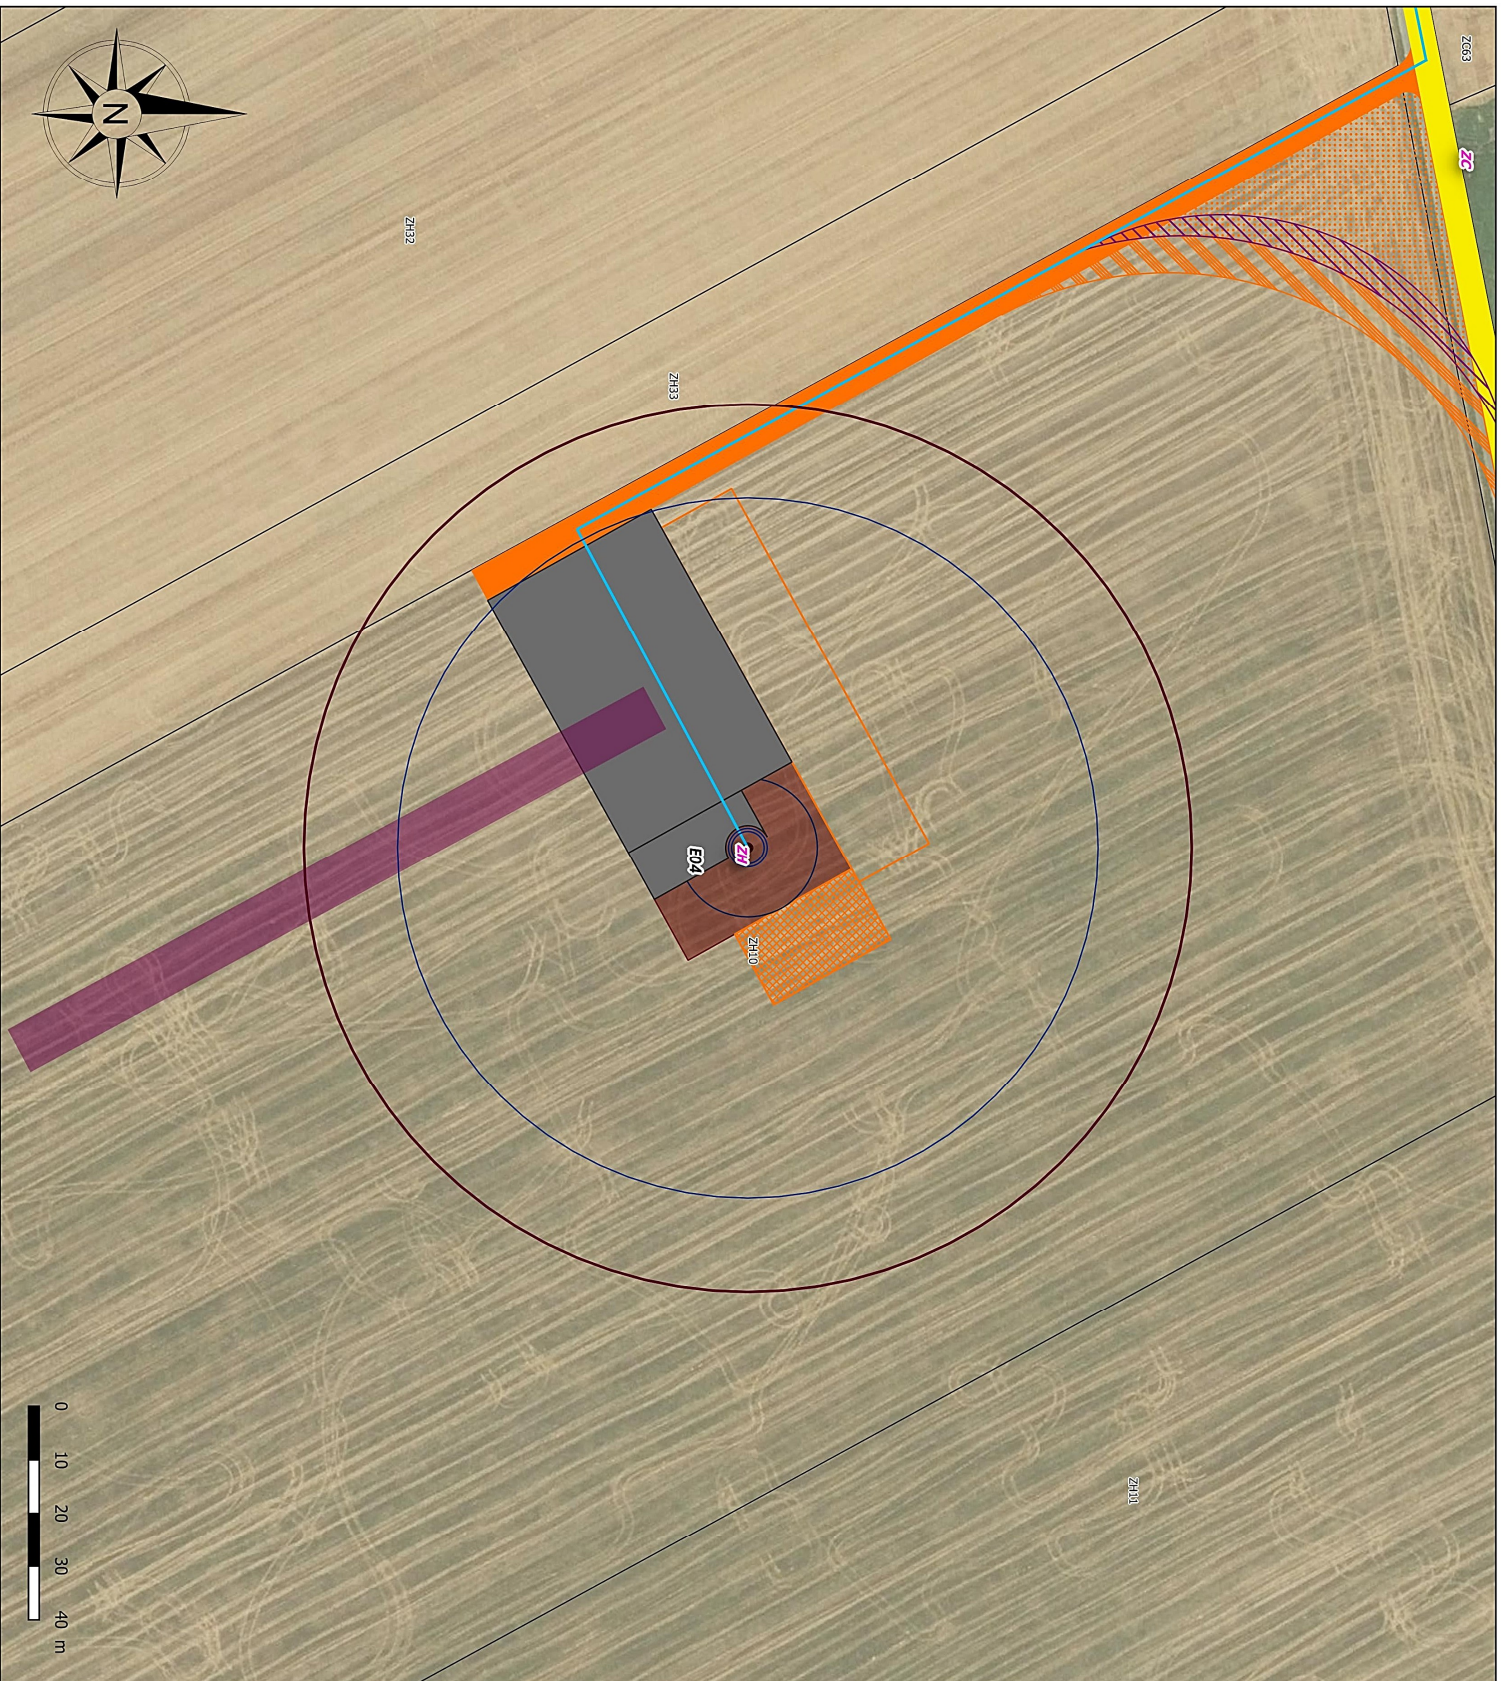

Oise (60)

Projet éolien de Le Ployron

Plan d'ensemble E04

Légende

Périmètre de 35m autour des survois et du poste de livraison

Cadastre :

Parcelle

section

Eolienne :

Mât de l'éolienne

Survol des poles

Plateforme

Fondation

Stockage des poles

Stockage du déblai

Flèche de grue

Emprise gravillonnée

Accès :

Accès à créer définitif

Accès à créer temporaire

Accès existant à renforcer

Gilation

Porte à faux

Raccordement :

PDL

Plateforme du PDL

Aire de gurtage du PDL

Raccordement inter-éolienne

Autres aménagements :

Base vie

Corinne Land Cover : 211 - Terres arables hors périmètres d'irrigation



elements
Énergies renouvelables Participatives

Projet éolien de Le Ployron Plan d'ensemble PDL



Légende

Périmètre de 35m autour des survois et du poste de livraison

Cadastre :

Parcelle

section

Eolienne :

Mât de l'éolienne

Survol des poles

Plateforme

Fondation

Stockage des poles

Stockage du déblai

Flèche de grue

Empise gravillonnée

Accès :

Accès à créer définitif

Accès à créer temporaire

Accès existant à renforcer

Giltation

Porte à faux

Raccordement :

PDL

Plateforme du PDL

Aire de gurtage du PDL

Raccordement inter-éolienne

Autres aménagements :

Base vie

Corinne Land Cover :

211 - Terres arables hors périmètres d'irrigation



elements
Energies renouvelables Participatives

5 rue Andoile France, 34000 Montpellier - 04 34 26 61 67

Auteur : FDA

Copyright IGN - Reproduction interdite

26 / 07 / 2024




5 Rue Anatole France
34000 MONTPELLIER

PROJET DE PARC EOLIEN DE LE PLOYRON (60)

Pièce 17 : Plans de masse

10 février 2025

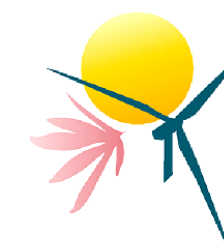


CORIEAULYS
Environnement & Paysage







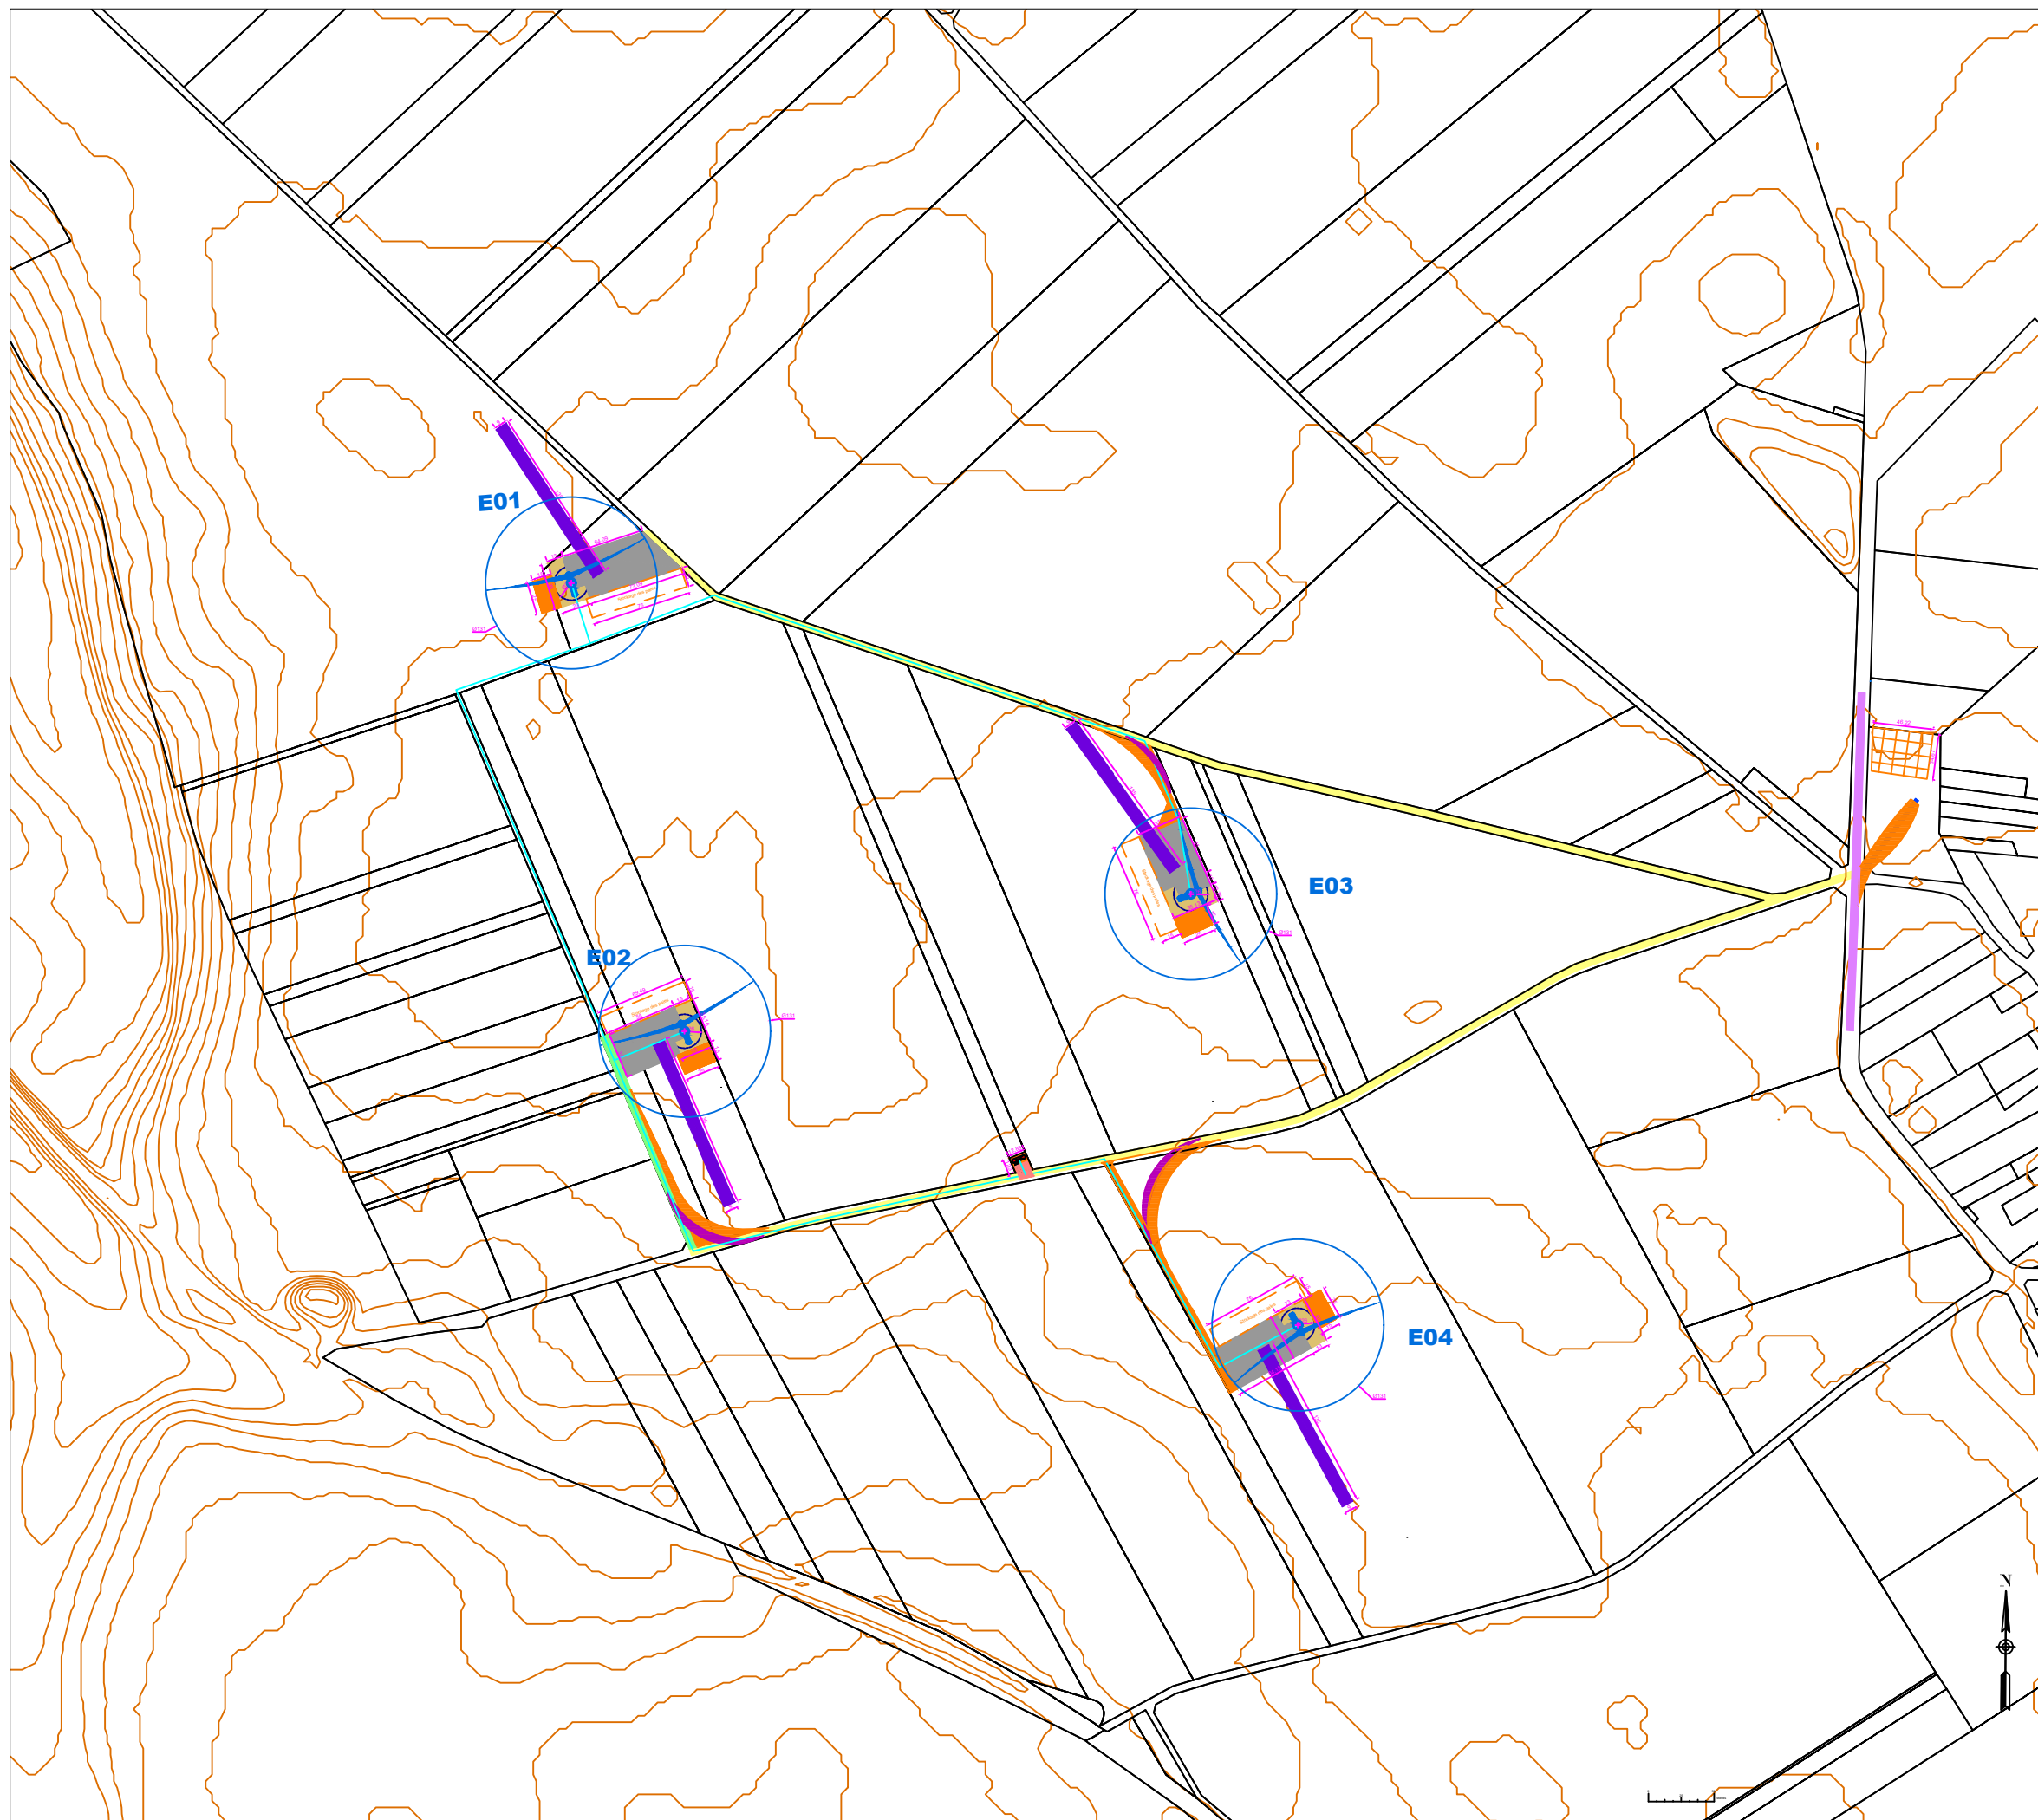










Oise (60)

Projet éolien de Le Ployron

Plan d'ensemble



Légende :

-  Eolienne (Ø131m)
-  Fondation (Ø26m)
-  Plateforme de l'éolienne
-  Flèche de grue
-  Aire de stockage des pales
-  Aire de stockage du déblai
-  Accès existant à renforcer
-  Accès à créer
-  Accès existant inchangé
-  Accès à créer temporaire
-  Giration
-  Accès agricole à renforcer
-  Porte-à-faux
-  Poste de livraison
-  Raccordement inter-éolien
-  Base vie
-  Plateforme de grutage des postes de livraisons



Cartographe : PDA	Format : A3	Version : V1
Code projet : PLOY01.ED.FR.001	Echelle : 1:5000	Plan : 1/3



elements
Énergies renouvelables participatives

© IGN et Elements - Reproduction interdite 26/11/2024

Oise (60)


Projet éolien de Le Ployron

Plan d'ensemble

PDL, E01, E02

Légende :

- Eolienne (Ø131m)
- Fondation (Ø26m)
- Plateforme de l'éolienne
- Flèche de grue
- Aire de stockage des pales
- Aire de stockage du déblai
- Accès existant à renforcer
- Accès à créer
- Accès existant inchangé
- Accès à créer temporaire
- Giration
- Accès agricole à renforcer
- Porte-à-faux
- Poste de livraison
- Raccordement inter-éolien
- Base vie
- Plateforme de grutage des postes de livraisons

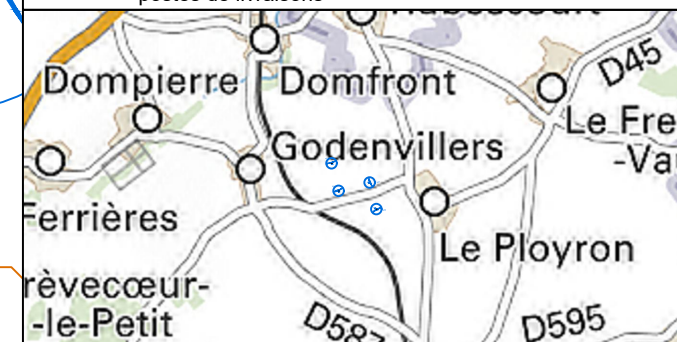

Cartographe : PDA	Format : A3	Version : V1
Code projet : PLOY01.ED.FR.001	Echelle : 1:2500	Plan : 2/3



Oise (60)

Projet éolien de Le Ployron

Plan d'ensemble

Base vie, E03, E04

Légende :

- Eolienne (Ø131m)
- Fondation (Ø26m)
- Plateforme de l'éolienne
- Flèche de grue
- Aire de stockage des pales
- Aire de stockage du déblai
- Accès existant à renforcer
- Accès à créer
- Accès existant inchangé
- Accès à créer temporaire
- Giration
- Accès agricole à renforcer
- Porte-à-faux
- Poste de livraison
- Raccordement inter-éolien
- Base vie
- Plateforme de grutage des postes de livraisons

E03

E04



Cartographe : PDA	Format : A3	Version : V1
Code projet : PLOY01.ED.FR.001	Echelle : 1:2500	Plan : 3/3



elements
Énergies renouvelables participatives