

Pièce jointe n°2

Les éléments graphiques, plans ou cartes utiles à la compréhension des pièces du dossier (notamment du point 4 du Cerfa et des pièces n°4 et n°5)

7° de l'article R. 181-13 du code de l'environnement

Cette pièce comprend :

- Un plan des abords ;
- Un plan masse ;
- Un plan de RDC sans process ;
- Un plan de RDC avec process ;
- Un plan de coupe ;
- Un plan des façades ;
- Un plan des réseaux.

Annexe 1 : Plan des abords



Annexe 2 : Plan de masse



Légende des Emprises au Sol

Voirie Lourde	
Voirie Lourde Béton	
Voirie Légère	
Espace Vert	
Piétonnier	
Terrain	
Toiture Projctées	
Toiture Existantes	
Bande a2s1d0	

Fichiers insérés:
AC_reseaux exist PDF
AC_2023-ENS-MARQ-005-I-V3-recollement

MOYPARK

MOY PARK, 4 rue du Canet, 62250 Marquise

Extension bâtiment production et stockage

MOY PARK
4 rue du Canet, 62250 Marquise

ACONSTRUCT
31bis, Rue de Reckem
59 960 Neuville-en-Ferrain
T: 03 28 76 90 33


Plan de Masse PROJET

Phase	Plan	Indice	Date	Echelle
AVP	n°: A001	O	20251024	1 : 250
	N° de dossier	Chef de Projet	Modéleur	
	230138	Antoine K.	Miriam F.	

Indices	Date de révision	Description
A	202401	Emission Origine
B	20240110	MAJ client
C	20240221	MAJ client
D	20240405	Onsite
E	20240405	Atelier Session et modification entrée gués
F	20241029	Réaménagement site
A	20241111	Emission Origine
B	20250108	Complément
G	20250117	Structure et Non adhérents
H	20250314	MAJ Process
I	20250324	MAJ Structure
J	20250411	PROCES
K	20250425	Mise à jour LT, STR, Paramètres
L	20250521	MAJ erreurs
M	20250721	Révision 10
N	20250910	Atelier atelier LT, rack agrandit
O	20251024	LT reconfiguré

Ce document est la propriété d'ACONSTRUCT et remis à titre confidentiel.
Il ne peut être utilisé, communiqué ou reproduit sans autorisation écrite de ACONSTRUCT.

Annexe 3 : Plan de RDC sans process

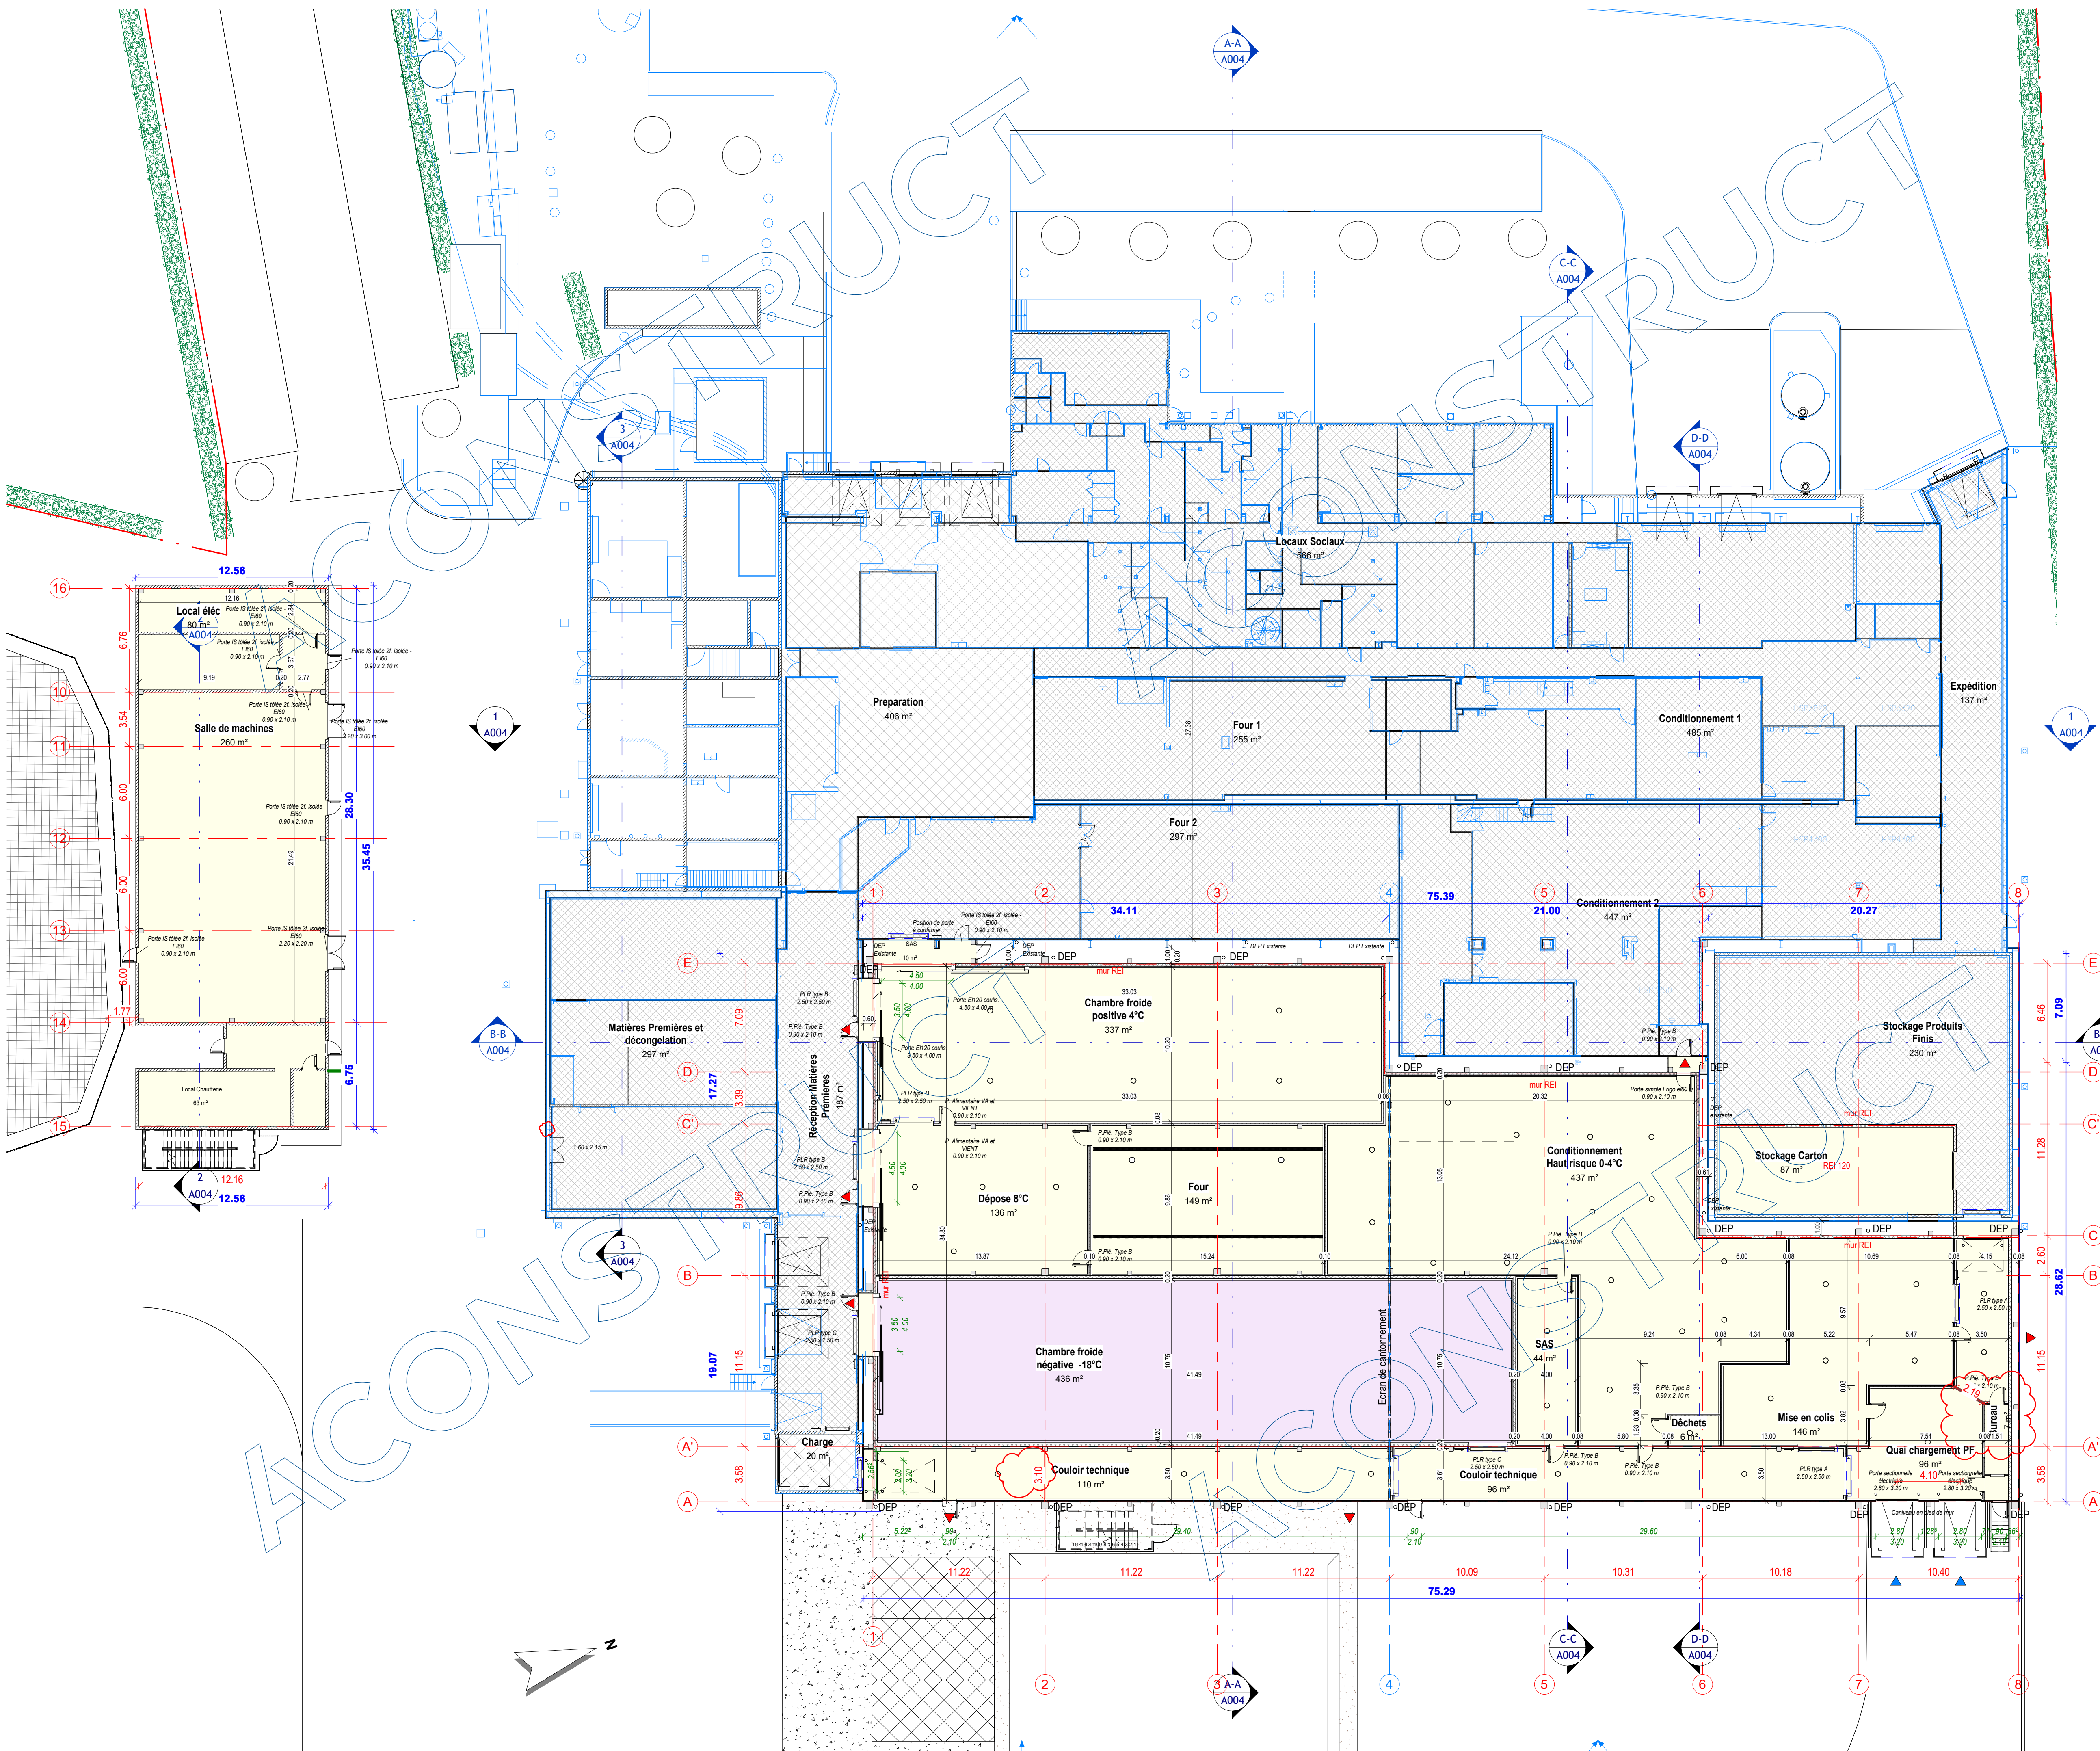

Fichiers insérés:
AC_réseaux exist PDF
AC_2023-ENS-MARQ-005-I-V3-recollement

Plan réalisé sur base cadastrale, les dimensions des bâtiments pourront être modifiées en fonction d'un relevé de géométrie.

MOYPARK

MOY PARK, 4 rue du Canet, 62250 Marquise

Extension bâtiment production et stockage

MOY PARK

4 rue du Canet, 62250 Marquise



ACONSTRUCT

31bis, Rue de Reckem
59 960 Neuville-en-Ferrain
T: 03 28 76 90 33

Plan d'Ensemble PROJET SANS PROCESS


Phase	Plan	Indice	Date	Echelle
AVP	n°: A003	O	20251024	1 : 200
	N° de dossier 230138	Chef de Projet Antoine K.	Modeleur Miriam F.	
Indices	Date de révision	Description		
A	202401	Emission Originale		
B	20240110	MAJ client		
C	20240221	MAJ client		
D	20240305	Coupes		
E	20240409	Ajout Bassin et modification entrée quais		
F	20241029	Réaménagement site		
	20241211	Emission Originale		
	20250108	Complément		
G	20250211	Structure et faux plafonds		
H	20250314	MAJ Process		
I	20250324	MAJ Structure		
J	20250411	PROCESS		
K	20250425	Mise à jour LT, STR, Panneau		
M	20250721	Révision 15		
N	20250910	Ajout escalier LT, rack agrandi		
O	20251024	LT reconfigurés		

Ce document est la propriété d'ACONSTRUCT et remis à titre confidentiel.
Il ne peut être utilisé, communiqué ou reproduit sans autorisation écrite de ACONSTRUCT.


Annexe 4 : Plan de RDC avec process

Information confidentielle
D'après la disposition du I. de l'article L.124-4 du code de l'environnement


Annexe 3 : Plan en coupe

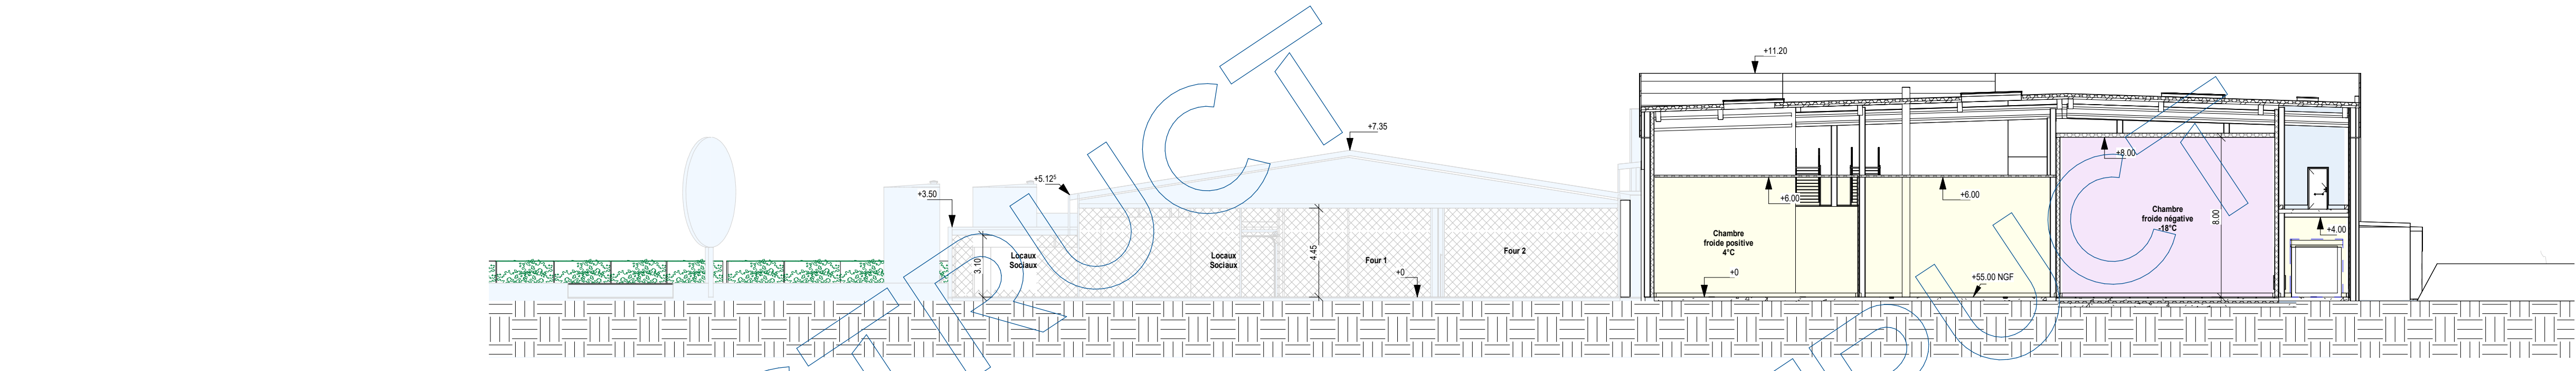


Coupe A-A
Ech : 1 : 200

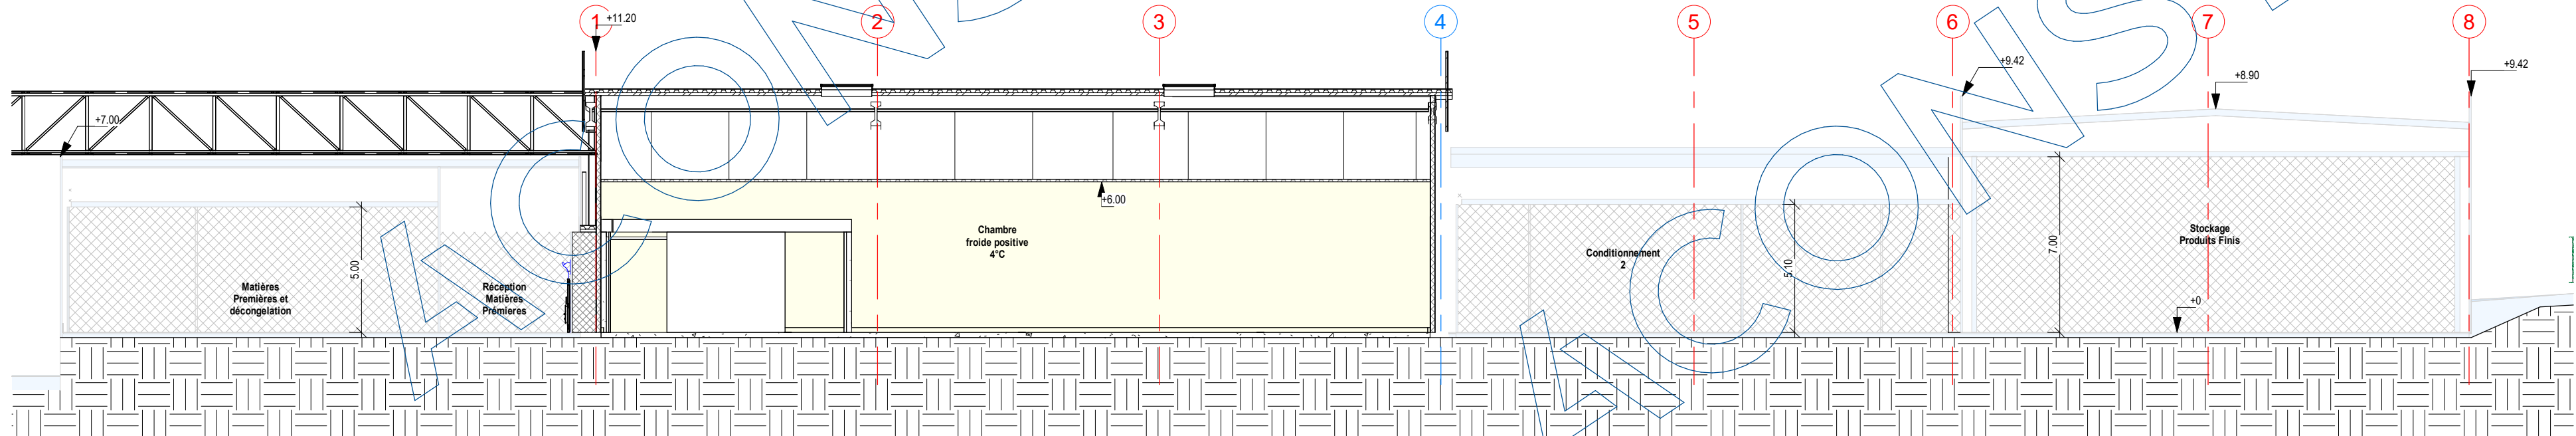


Coupe B-B
Ech : 1 : 200

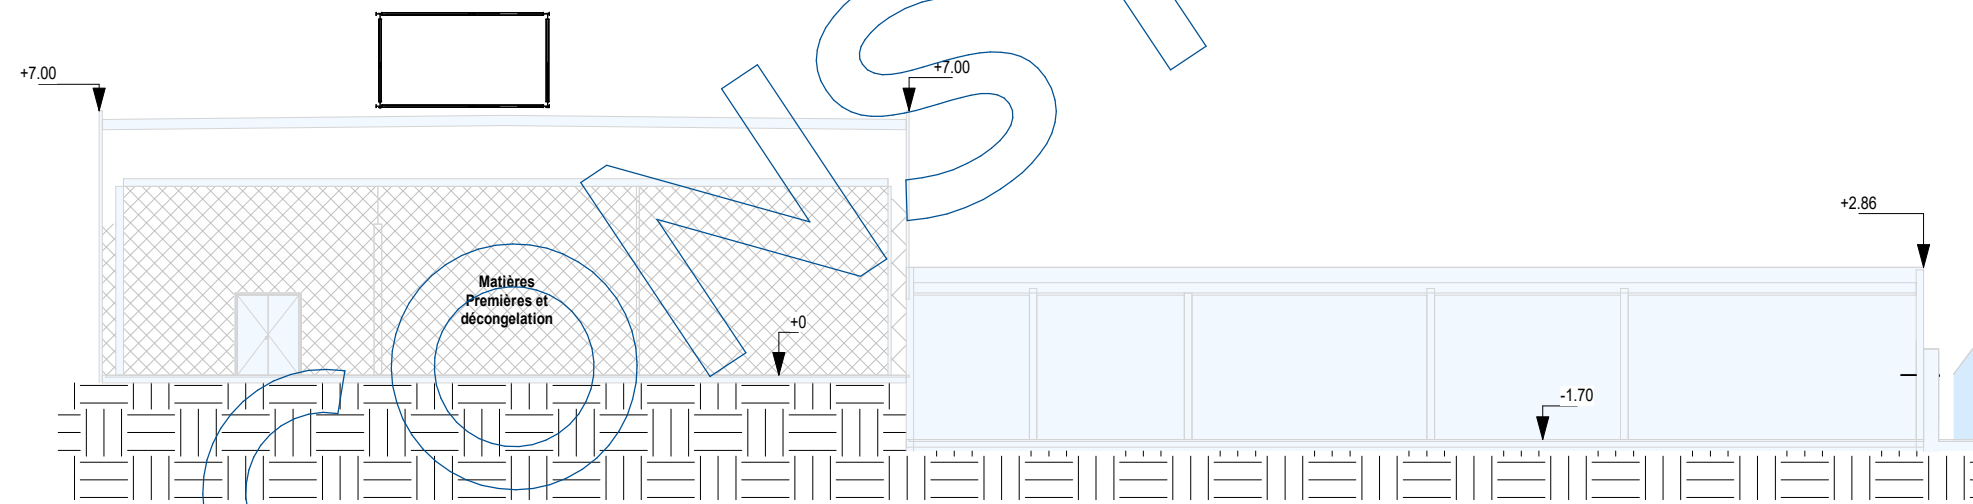


Coupe 3
Ech : 1 : 200

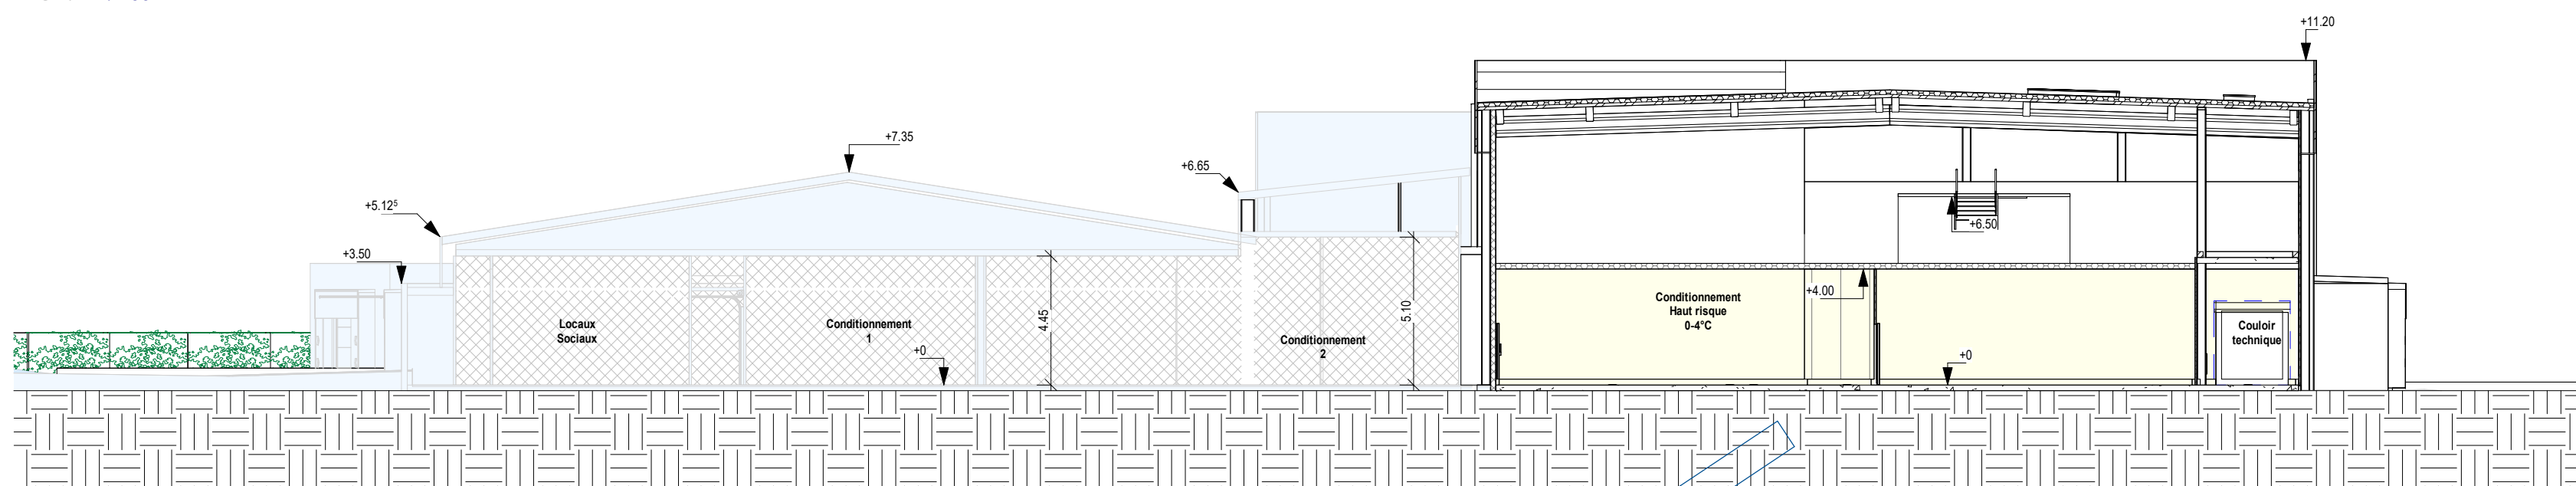


Coupe C-C
Ech : 1 : 200

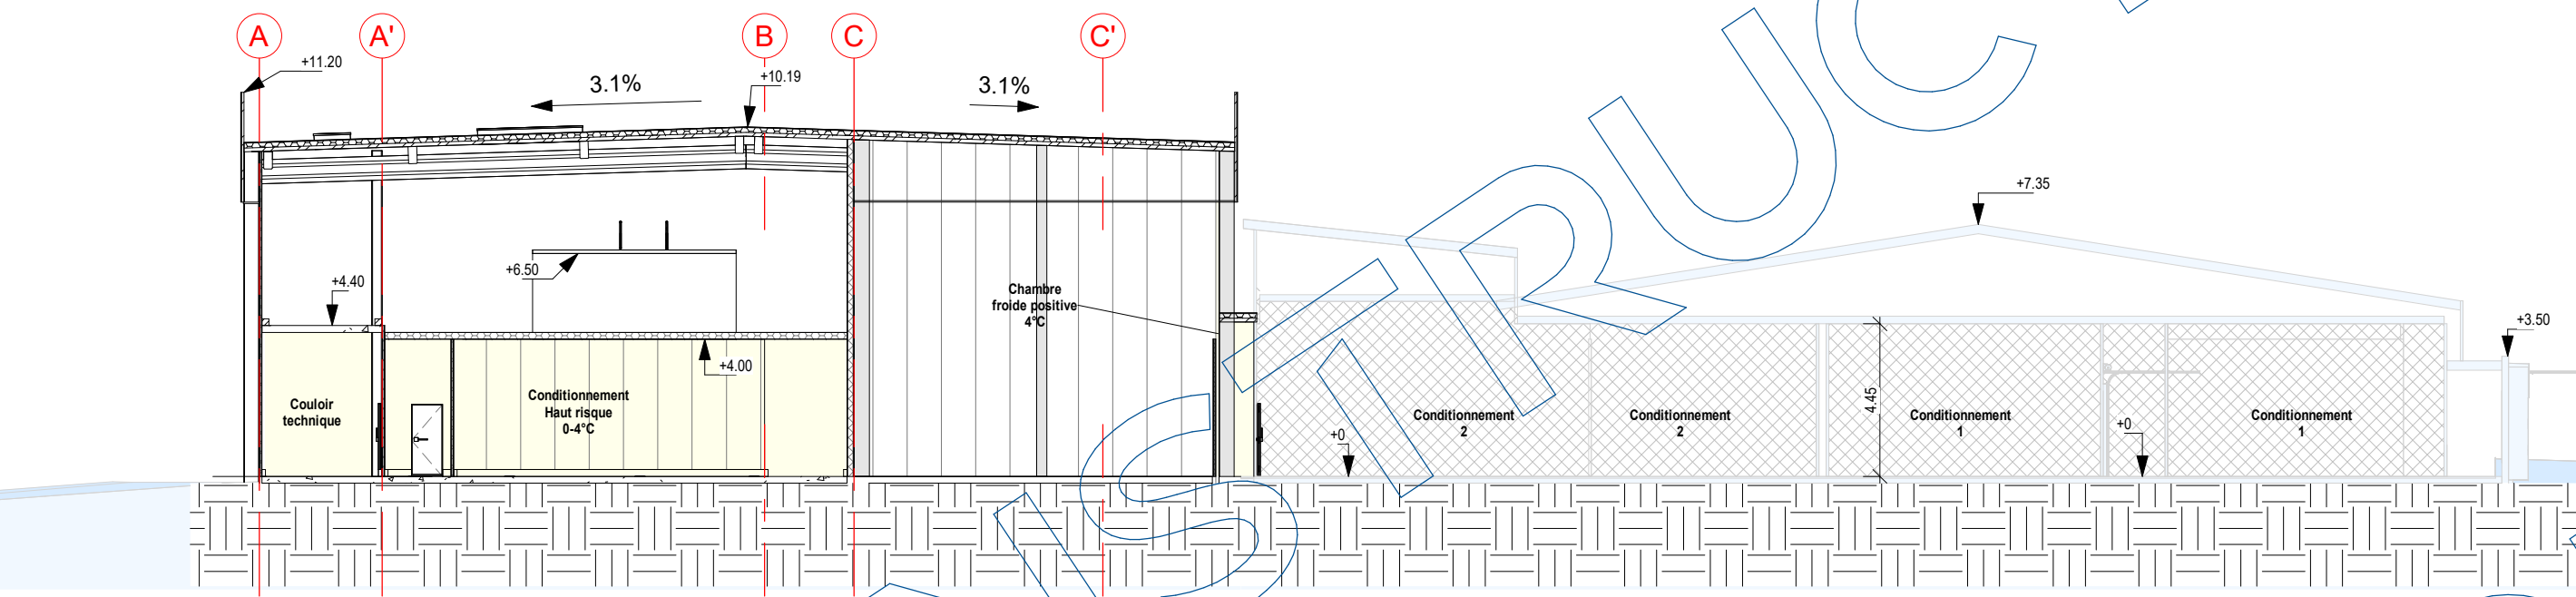

Coupe D-D
Ech : 1 : 200

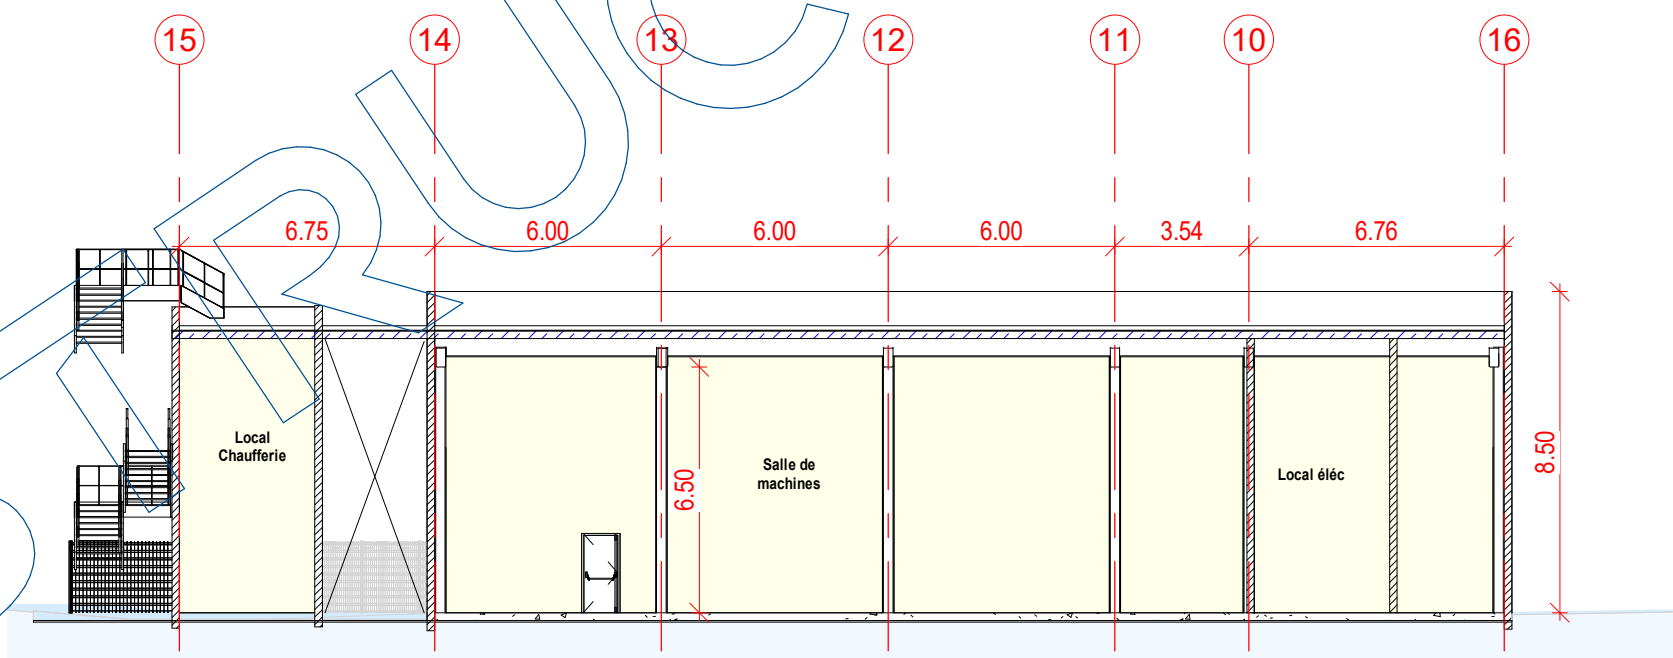

Coupe salle machines
Ech : 1 : 200

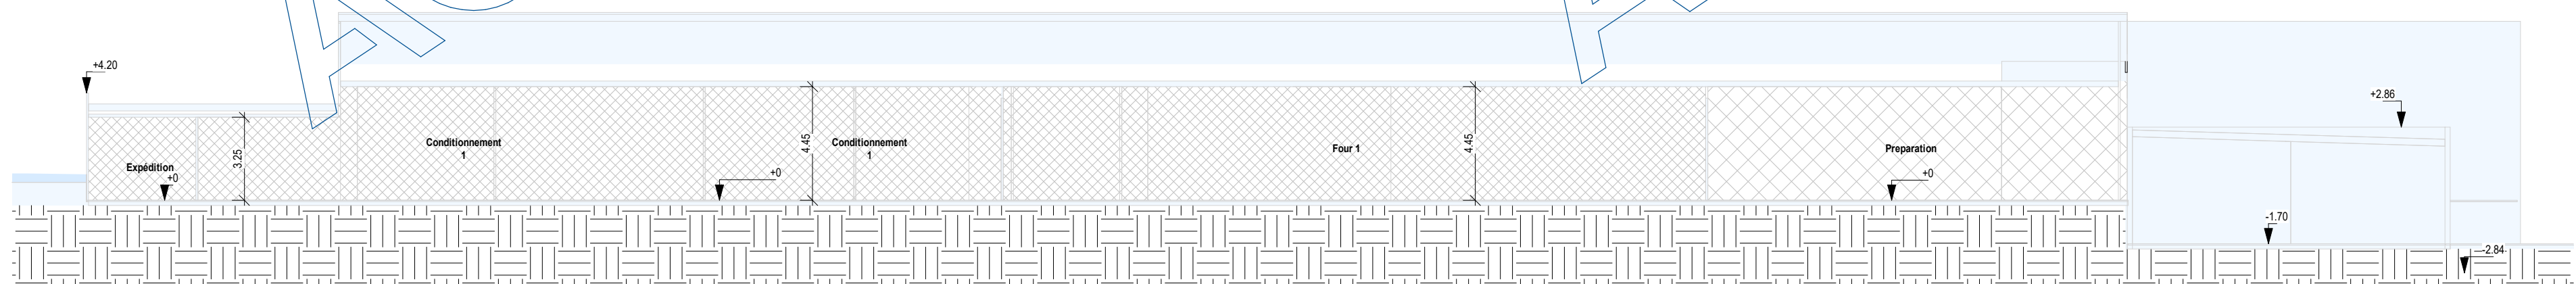

Coupe 1
Ech : 1 : 200

Fichiers insérés:
AC_réseaux exist PDF
AC_2023-ENS-MARQ-005-I-V3-recollement

Plan réalisé sur base cadastrale, les dimensions des bâtiments pourront être modifiées en fonction d'un relevé de géométrie.

MOYPARK

MOY PARK, 4 rue du Canet, 62250 Marquise

Extension bâtiment production et stockage

MOY PARK

4 rue du Canet, 62250 Marquise



ACONSTRUCT

31bis, Rue de Reckem
59 960 Neuville-en-Ferrain
T: 03 28 76 90 33

Coupes de principe PROJET

Phase	Plan	Indice	Date	Echelle
AVP	n°: A004	O	20251024	1 : 200
	N° de dossier 230138	Chef de Projet Antoine K.	Modeleur Miriam F.	

Indices	Date de révision	Description
A	202401	Emission Originale
B	20240110	MAJ client
C	20240221	MAJ client
D	20240305	Coups
E	20240409	Ajout Bassin et modification entrée quais
F	20241029	Réaménagement site
A	20241211	Emission Originale
B	20250108	Complément
G	20250211	Structure et faux plafonds
H	20250314	MAJ Process
I	20250324	MAJ Structure
J	20250411	PROCESS
K	20250425	Mise à jour LT, STR, Panneau
M	20250721	Révision 15
N	20250910	Ajout escalier LT, rack agrandi
O	20251024	LT reconfigurés

Ce document est la propriété d'ACONSTRUCT et remis à titre confidentiel.
Il ne peut être utilisé, communiqué ou reproduit sans autorisation écrite de ACONSTRUCT.

Annexe 4 : Plan des façades

Annexe 5 : Plan des réseaux

