

PC 01

Plan de situation du terrain

[Art. R. 431-7a du code de l'urbanisme]

MAÎTRE D'OUVRAGE (LE DÉCLARANT)

SNCF VOYAGEURS - TGV Intercités
 Direction des Opérations Industrielles
 Campus Jade
 1-3 Avenue François Mitterrand
 93200 SAINT DENIS

PILOTAGE DU PROJET (AMO)

SNCF Réseau - Direction Générale Industrielle & Ingénierie
 Agence Projets Bretagne Pays de Loire
 33 rue Pré Gauchet - BP 34112
 44041 NANTES cedex 01

MAÎTRE D'ŒUVRE

Architecte

JFS Architectes
 174/178 quai de Jemmapes
 75010 Paris

Bureaux d'études


FERROVIAIRE
 ECONOMIE - OPC
 SECURITE
 STRUCTURE
 FLUIDES
 VRD / GENIE CIVIL
 ECOCONCEPTION
 GEOTECHNIQUE

SETEC FERROVIAIRE
 SETEC FERROVIAIRE
 SETEC FERROVIAIRE
 SETEC SERIGE
 SETEC SERIGE
 SETEC INTERNATIONAL
 SETEC INTERNATIONAL
 SETEC TERRASOL




4




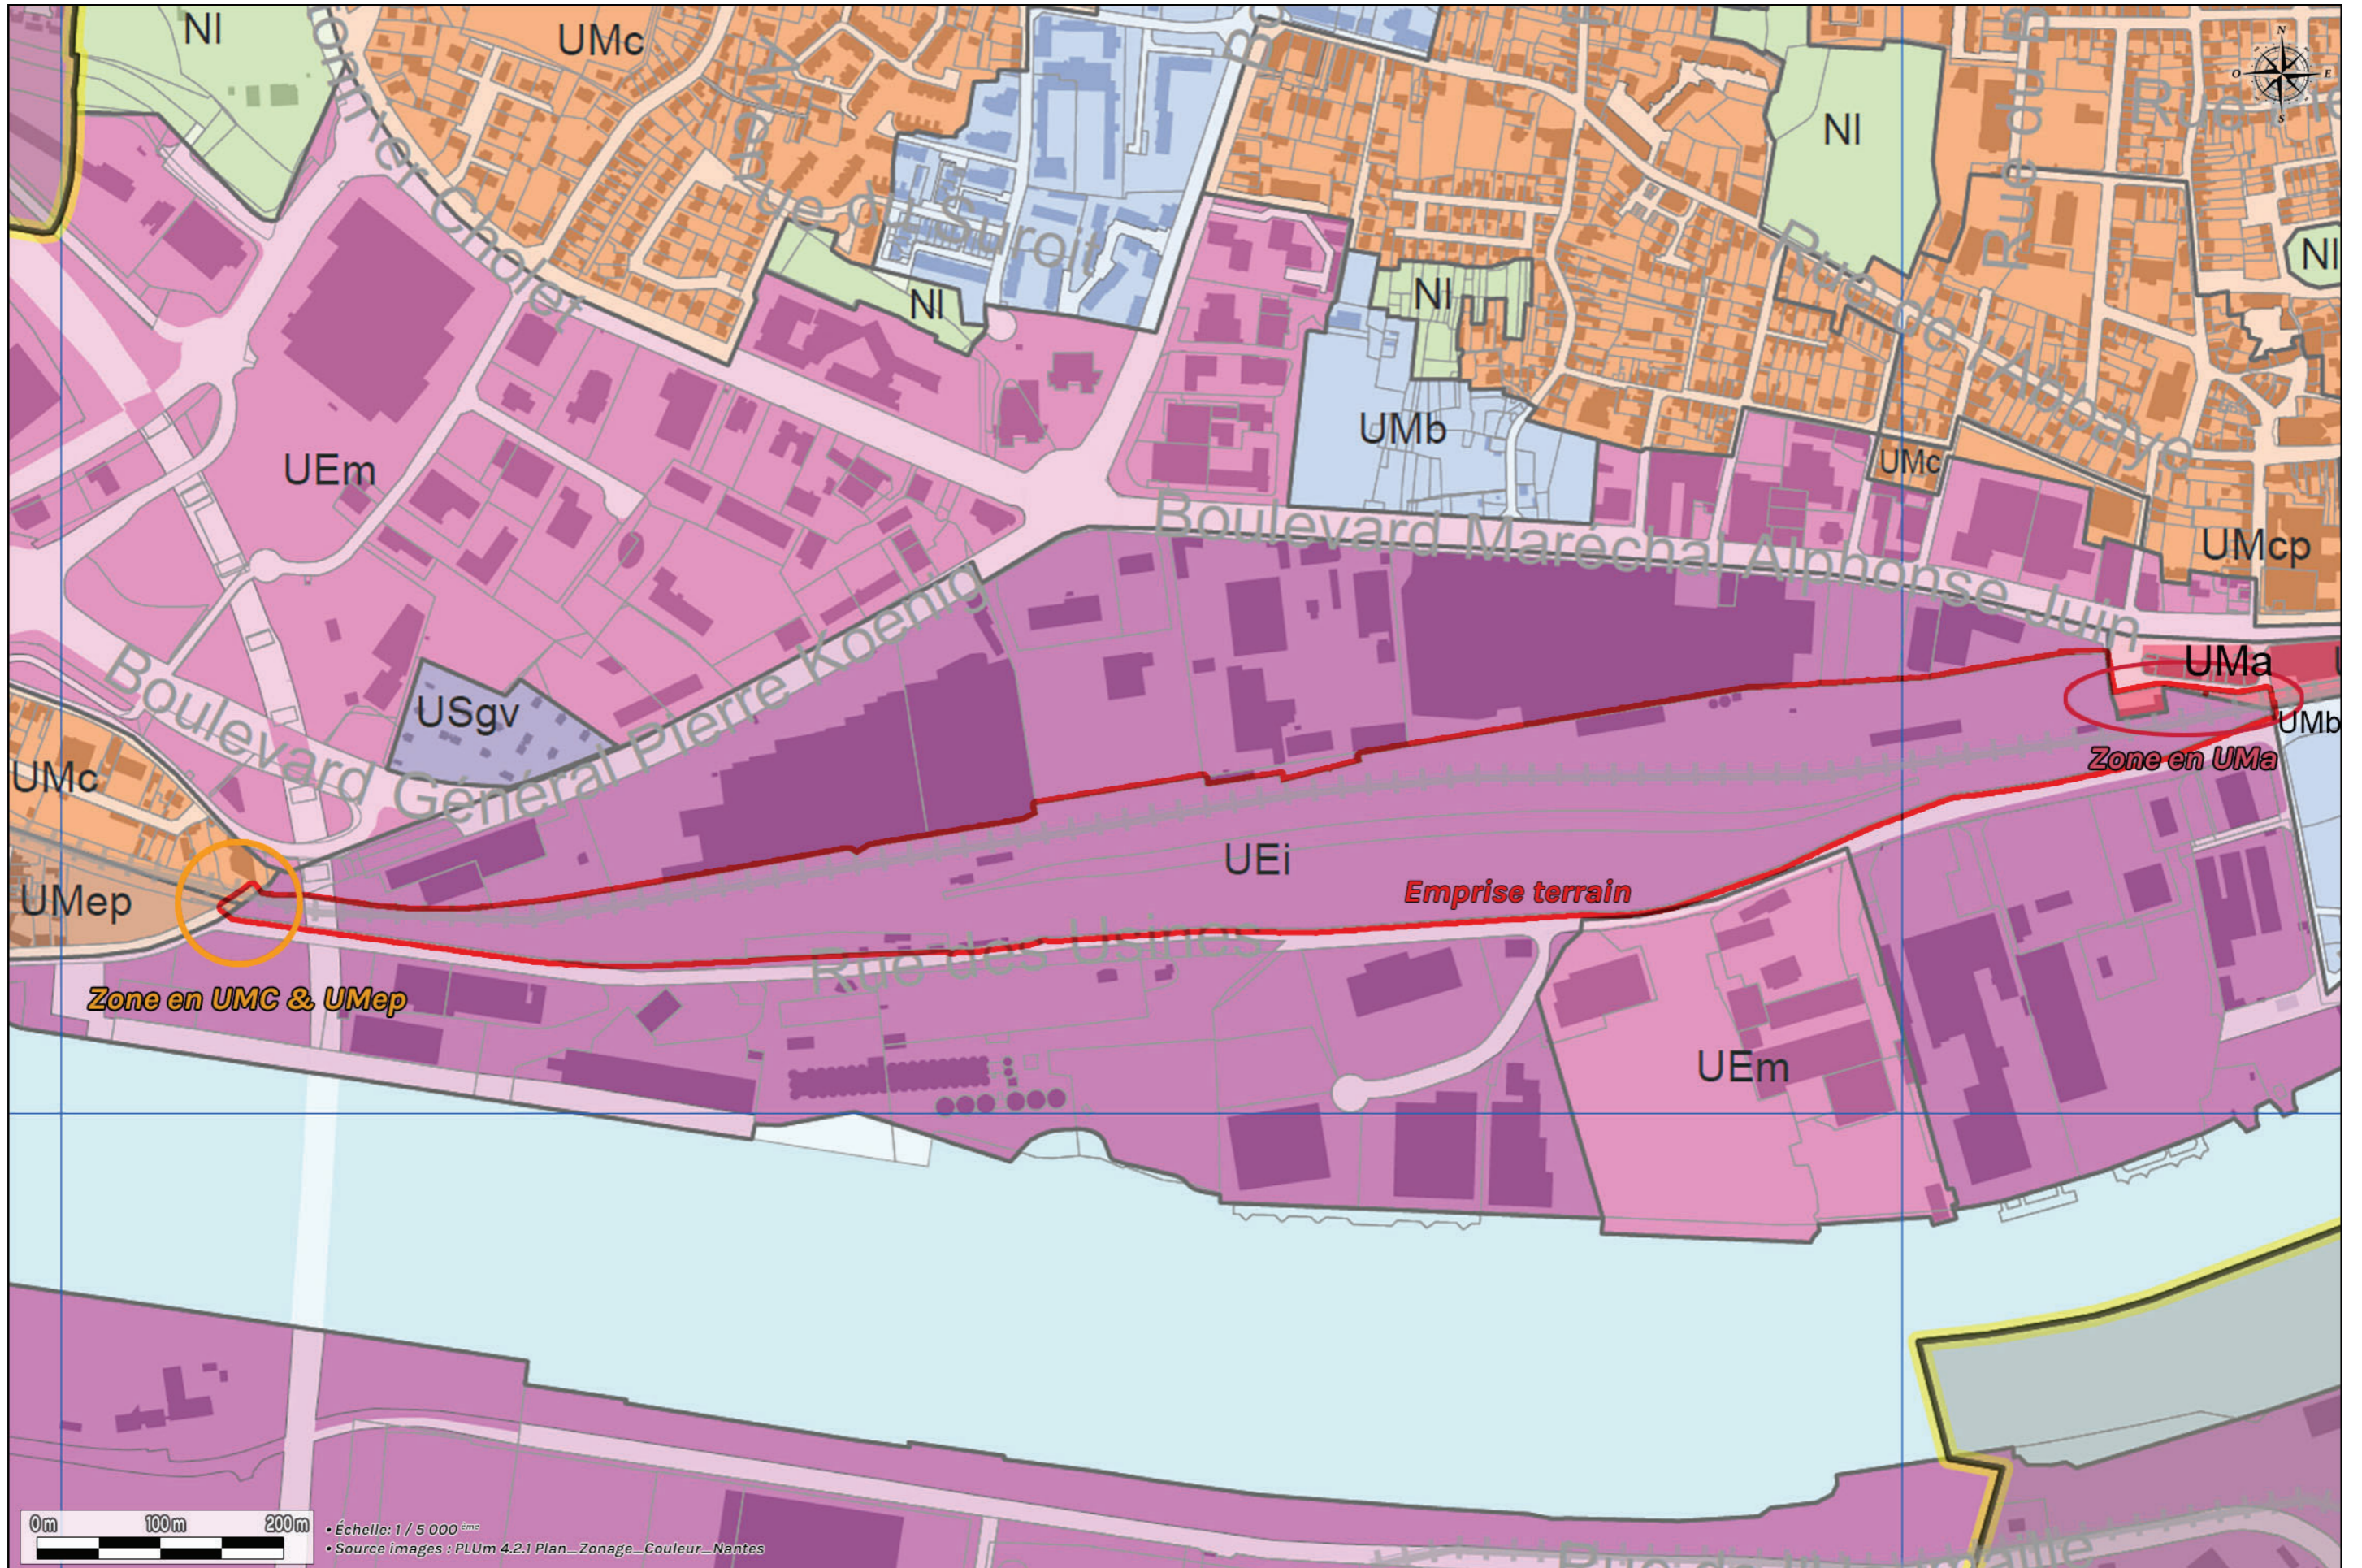

5

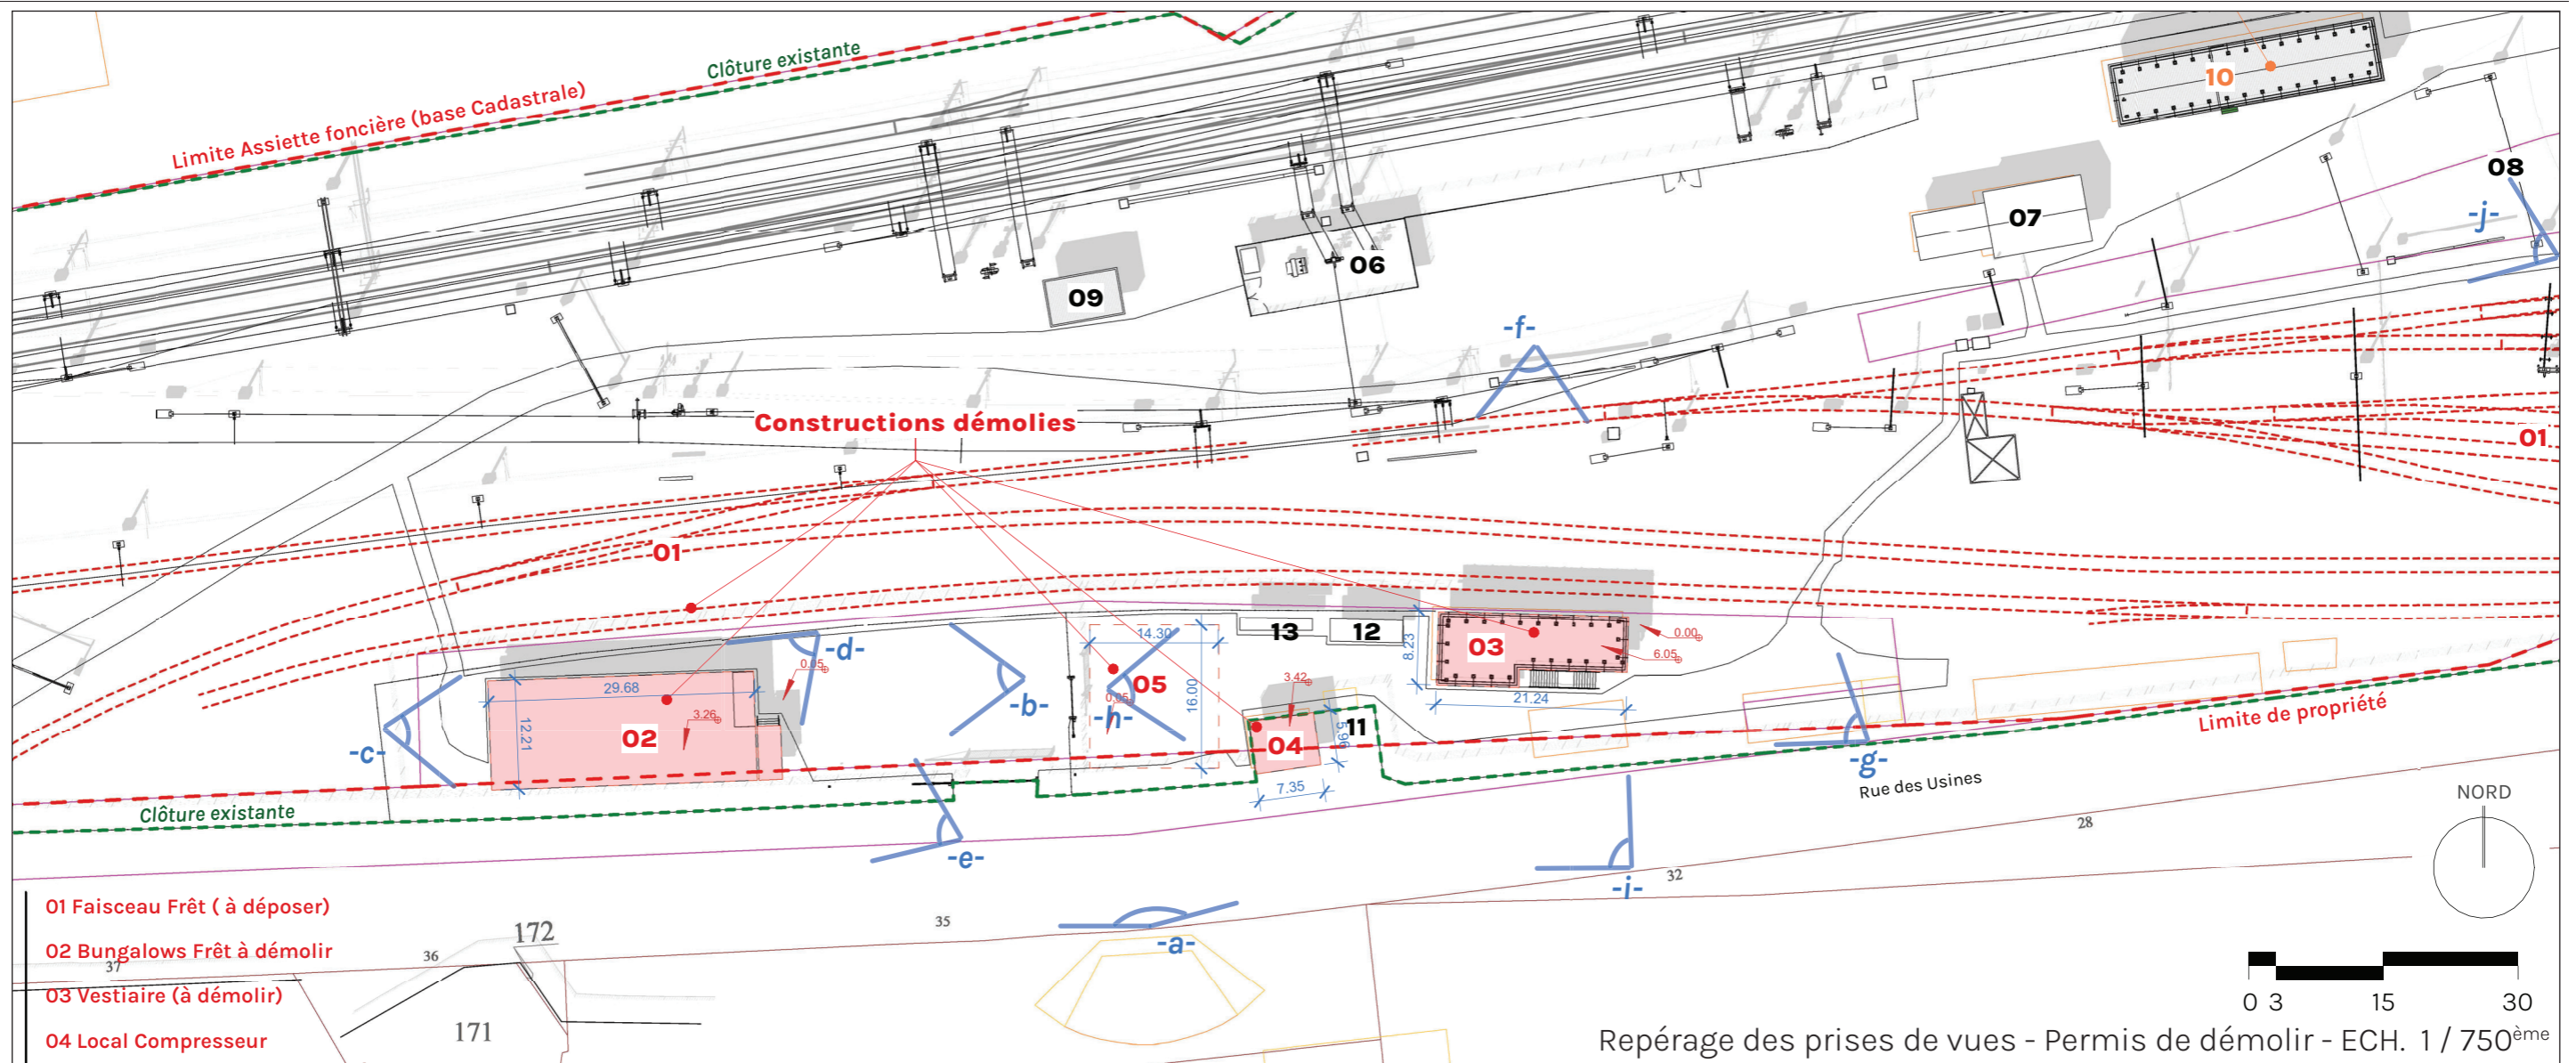

- 01 Faisceau Frêt (à déposer)
- 02 Bungalows Frêt à démolir
- 03 Vestiaire (à démolir)
- 04 Local Compresseur
- 05 4xcuves enterrées (stock effluents)
- 06 Poste de traction électrique
- 07 Poste d'aiguillage / PMV
- 08 Faisceau TGV
- 09 Stockage extérieur
- 10 Bâtiment multiservices (Bâti réhabilité)

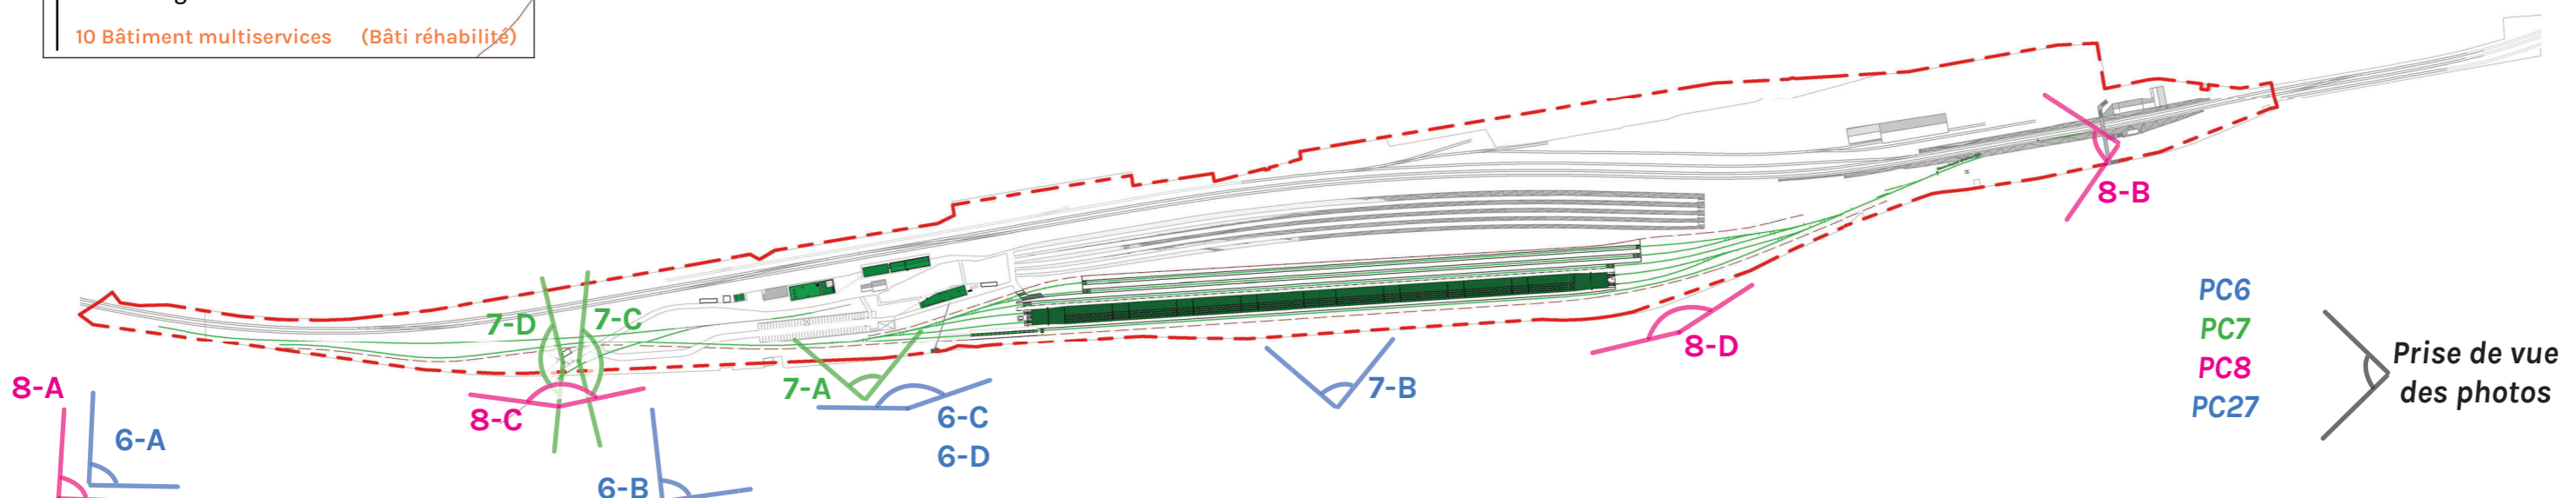

Repérage des prises de vues - Assiette Foncière - ECH. 1 / 5 000^{ème}