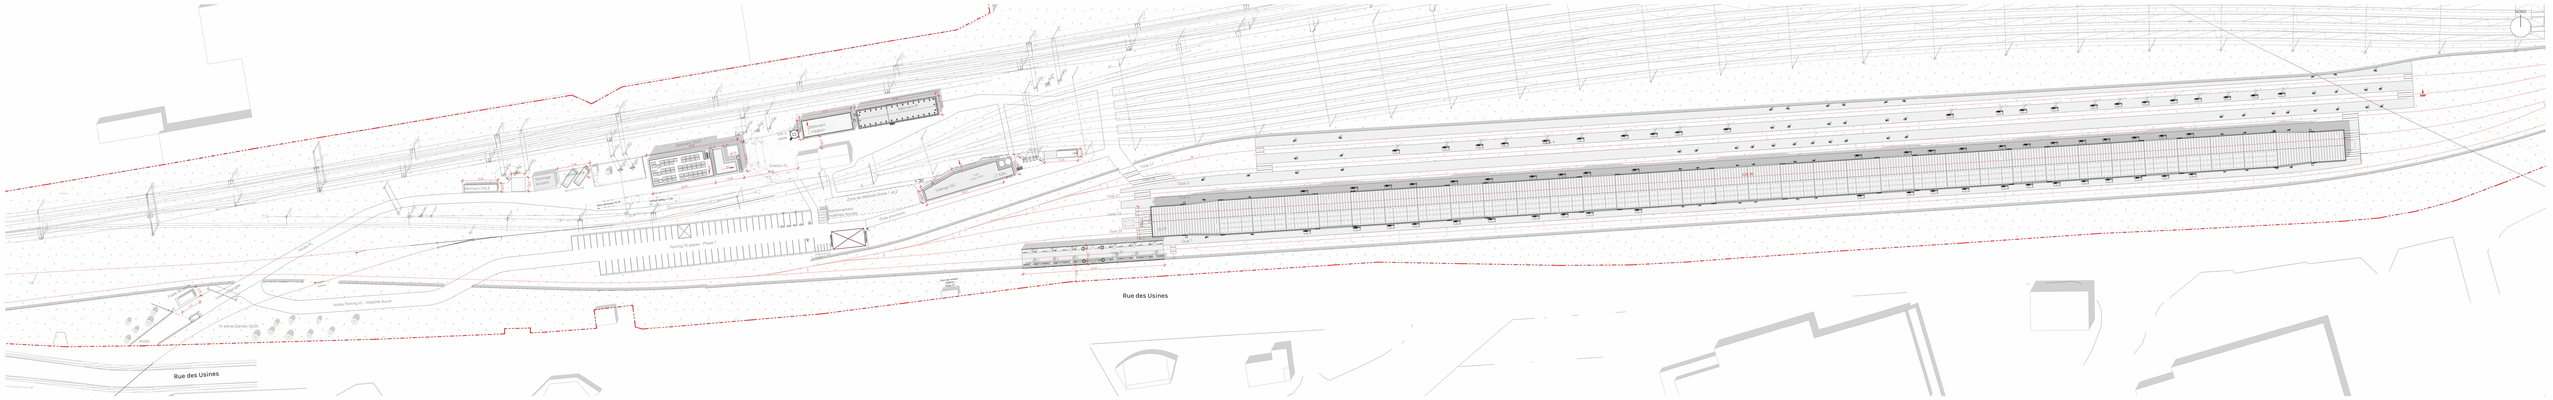

Plan de masse 1 : 500

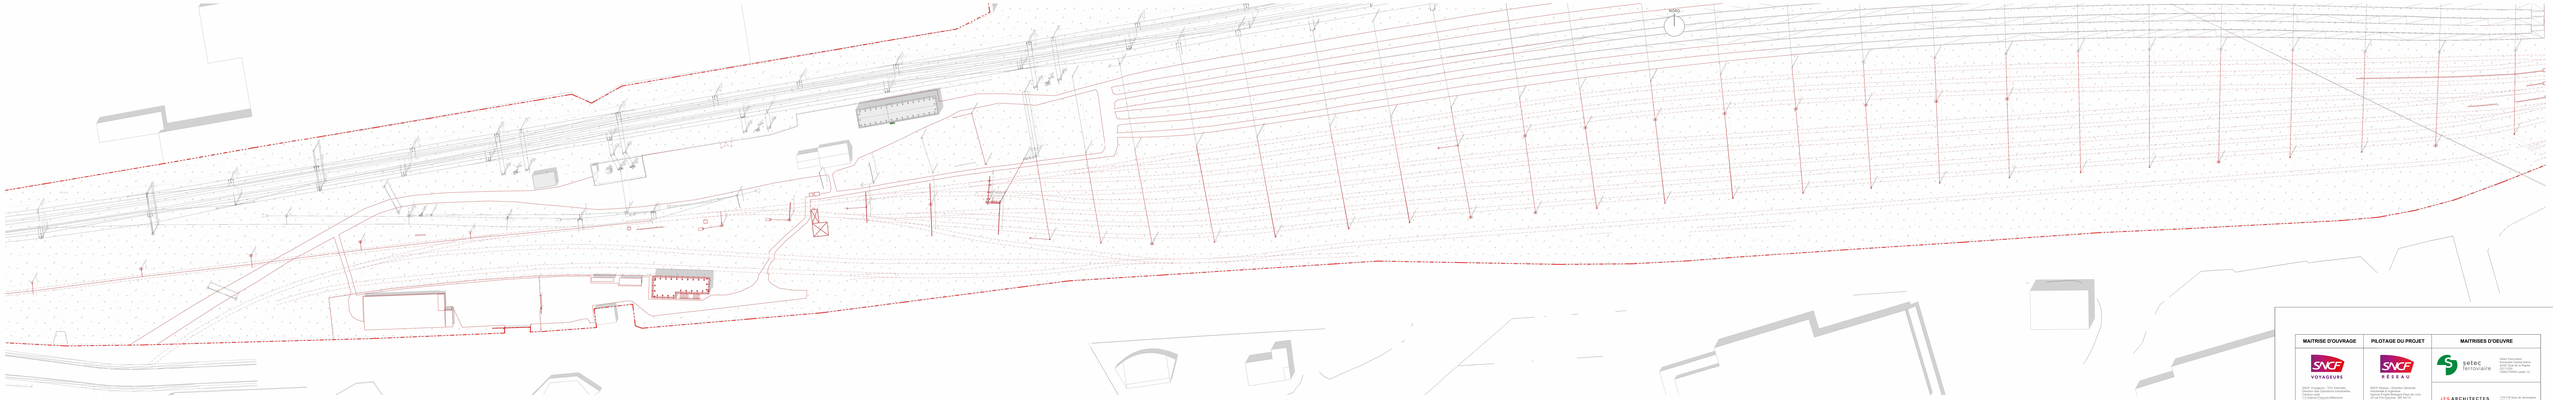

Plan de démolition 1 : 500

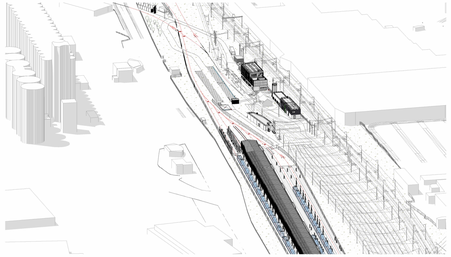

Axonométrie projet

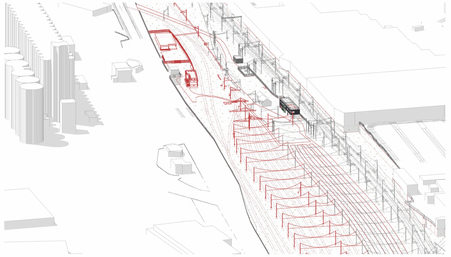

Axonométrie démolition

Code	Nom	Surface
C - Locaux techniques		
C.3 - Gestion des déchets		
C.3.1	Déchèterie	75,06 m²
		75,06 m²
D - Stationnement		
D.1 - Stationnement		
D.1.1	Stationnement VL	1230,00 m²
D.1.2	Stationnement VL PMR	44,00 m²
D.1.3	Stationnement mobilités douces	15,01 m²
D.1.4	Stationnement PL	18,00 m²
D.1.5	Aire de retournement VL	16,06 m²
D.1.6	Aire de retournement poingnier	22,07 m²
		1345,93 m²
		1421,01 m²

MAITRISE D'OUVRAGE	PILOTAGE DU PROJET	MAITRISES D'OEUVRE
SNCF VOYAGEURS SNCF Voyageurs - Tour Initiale Direction des Gares Département Projets Bâtiment 1 place Aristide Briand 92022 Nanterre Cedex	SNCF RÉSEAU SNCF Réseau - Direction Générale Investissements & Ingénierie Agence Projets Bretagne Pays de Loire Immeuble Le Sphinx - B2 44041 Nantes cedex 01	setec ferroviaire Setec Ferroviaire Immeuble Carnot Dunoir 9-11 rue Jean Bleuzen CS70 091 92178 Vanves cedex 01 JFS ARCHITECTES 1 ter/7/9 Quai