



Elévation Nord - Section Est 1 : 200

C. 2 Voies Fosse passerelle Couverte

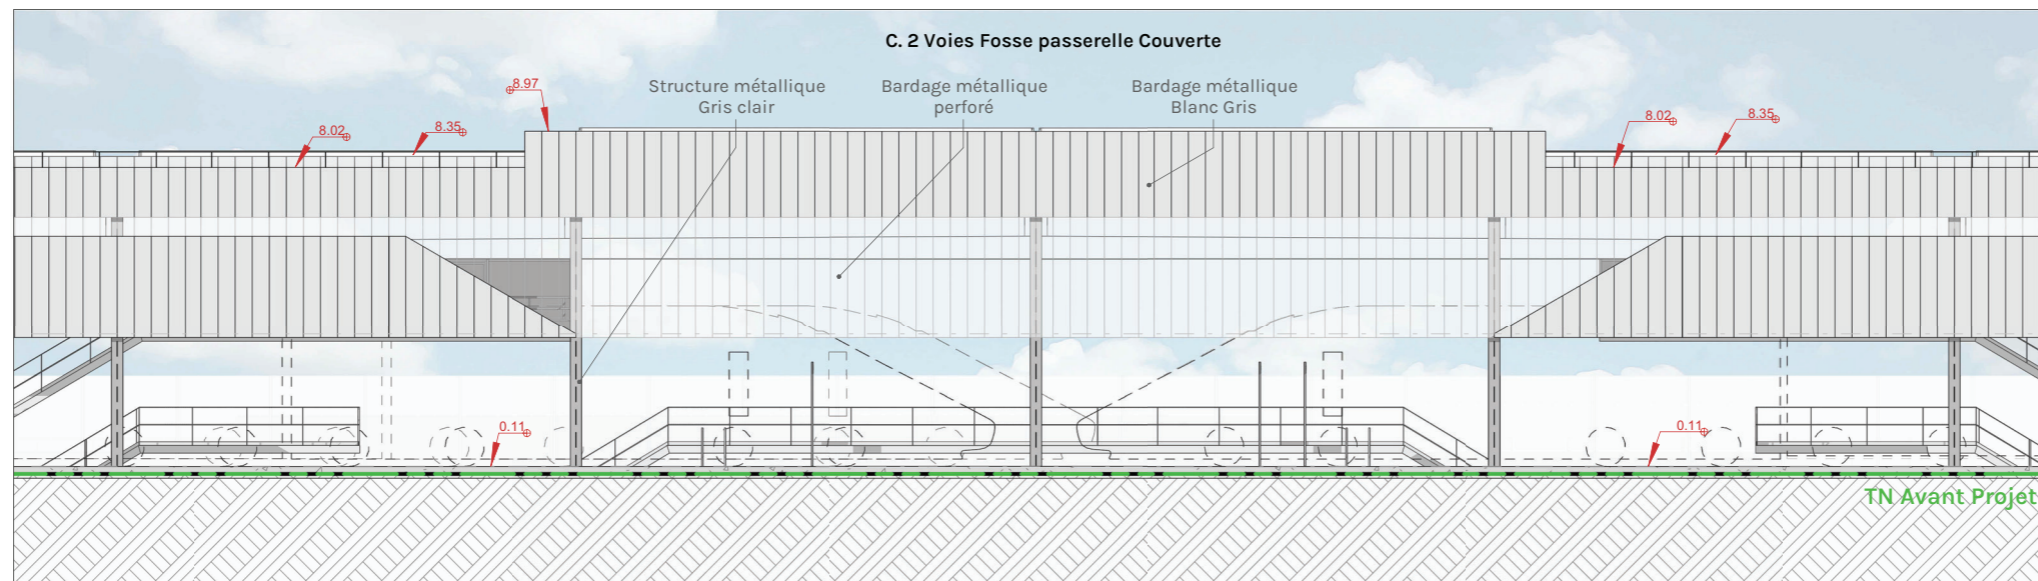


Elévation Nord - Section Centrale 1 : 200

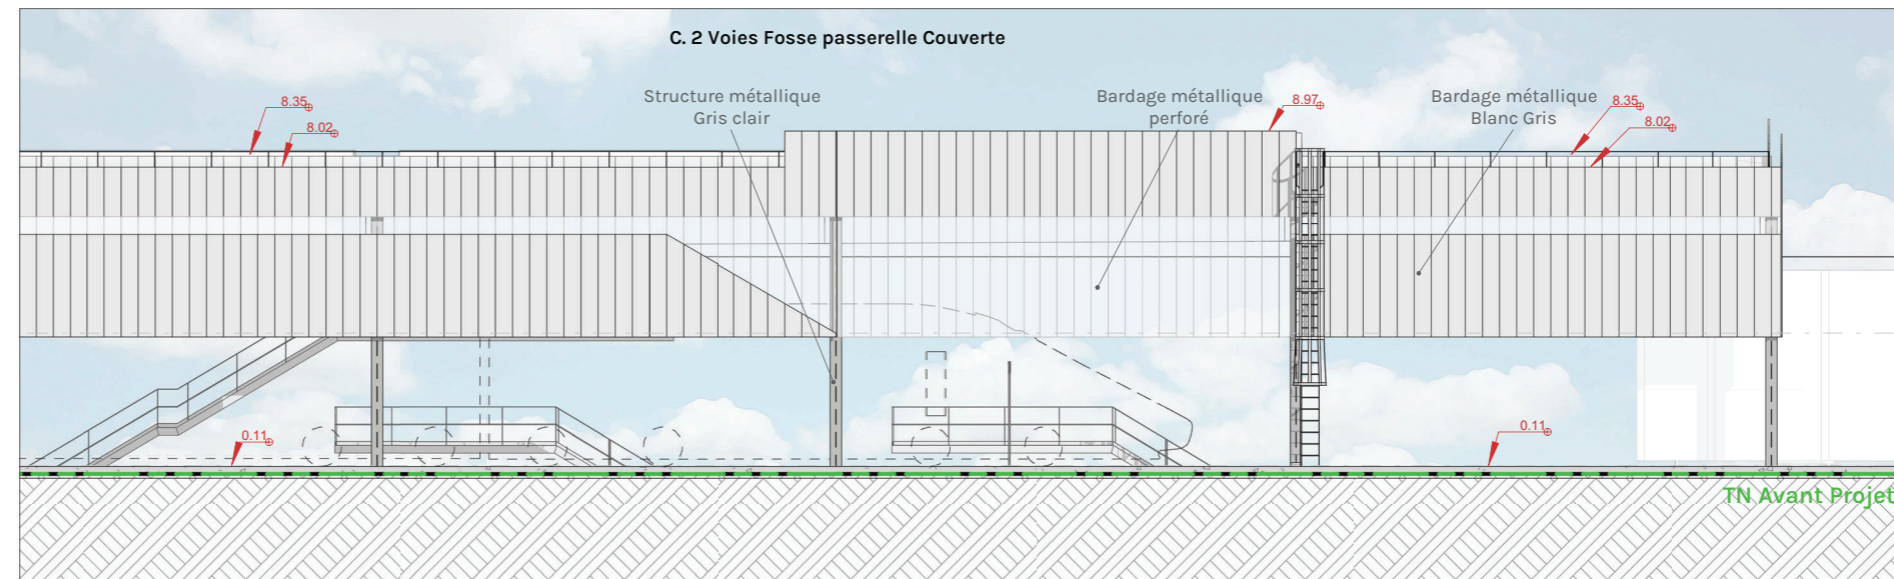


Elévation Nord - Section Ouest 1 : 200

42

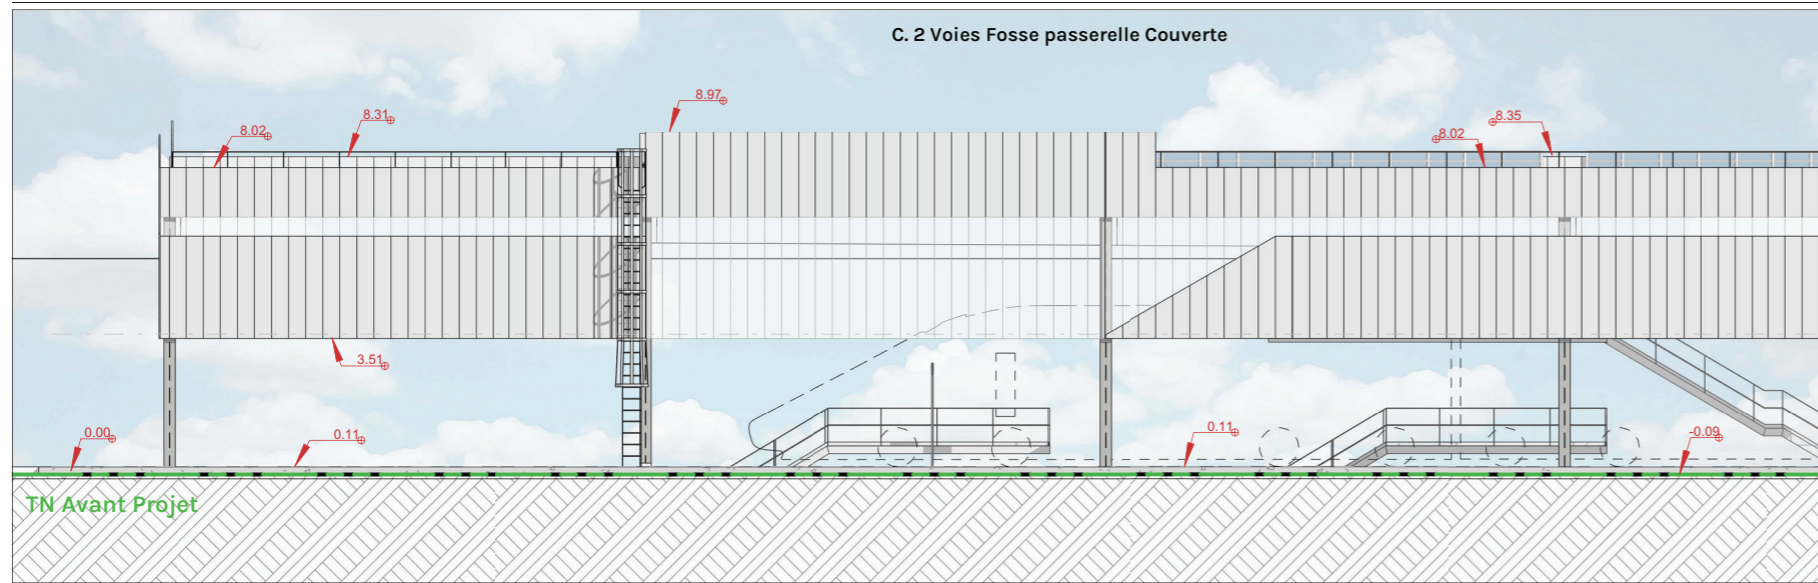


Elévation Sud - Section Ouest 1 : 200

C. 2 Voies Fosse passerelle Couverte

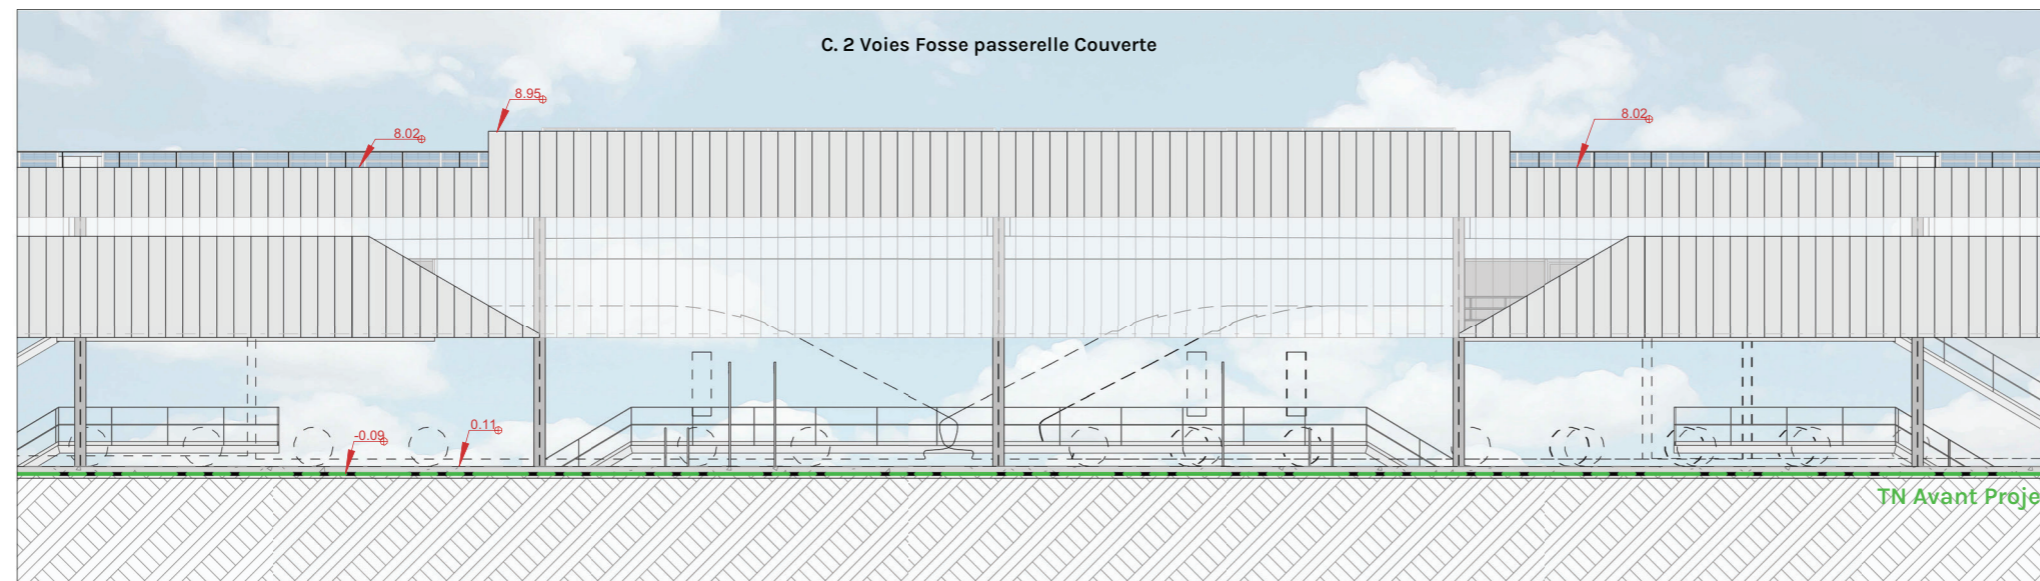


Elévation Sud - Section Centrale 1 : 200

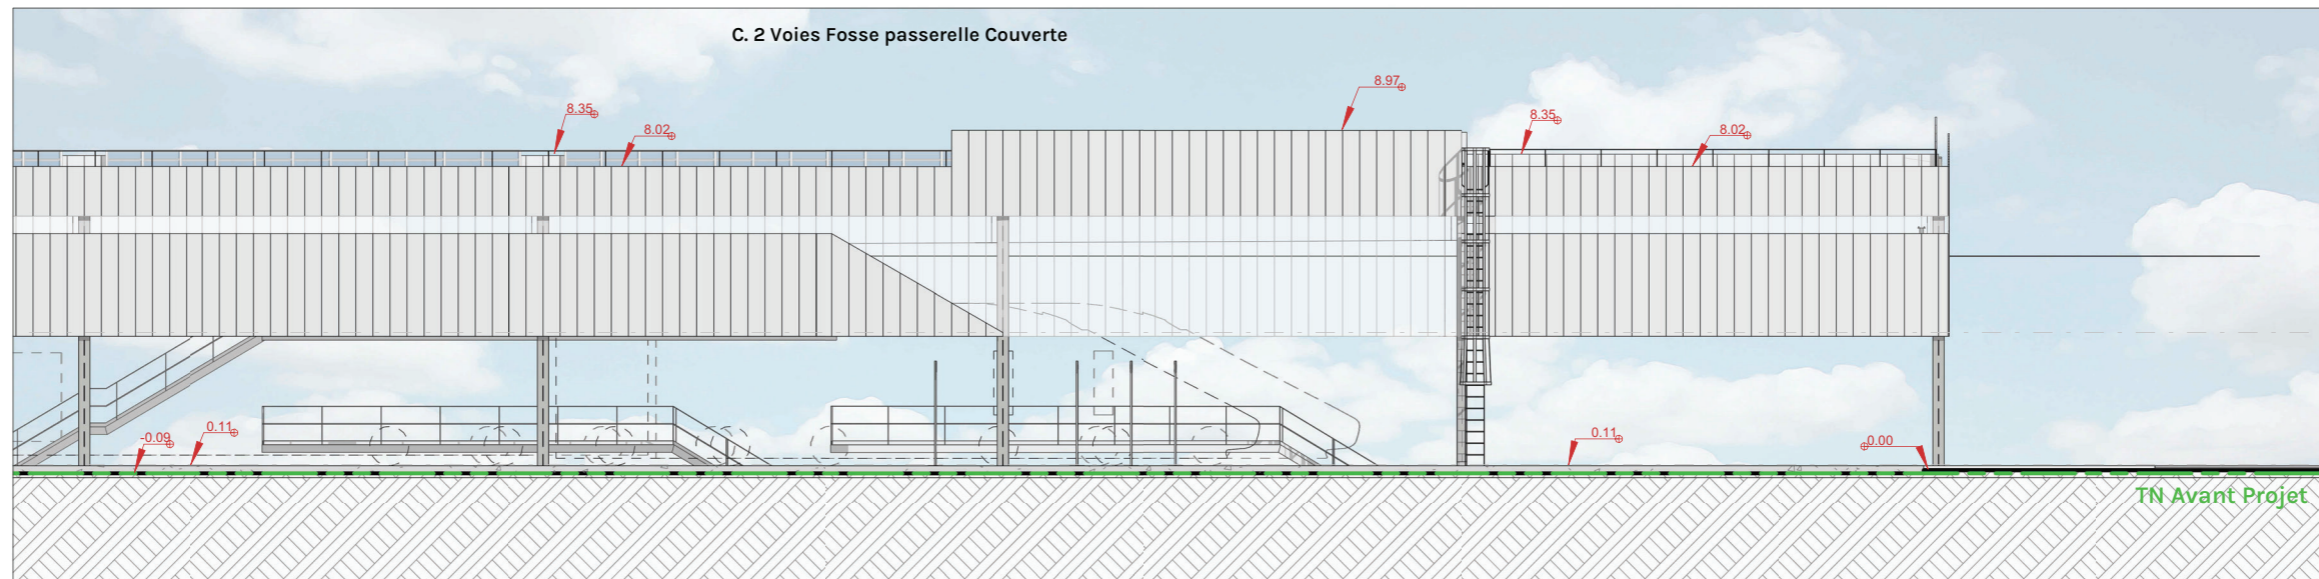


Elévation Sud - Section Est 1 : 200




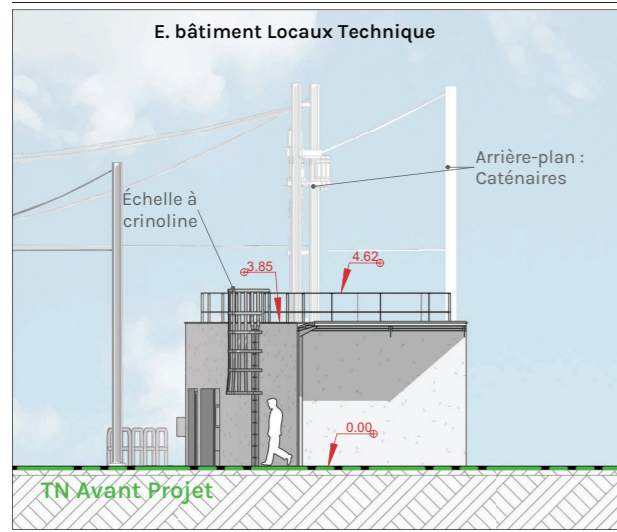

Elévation Ouest 1 : 200

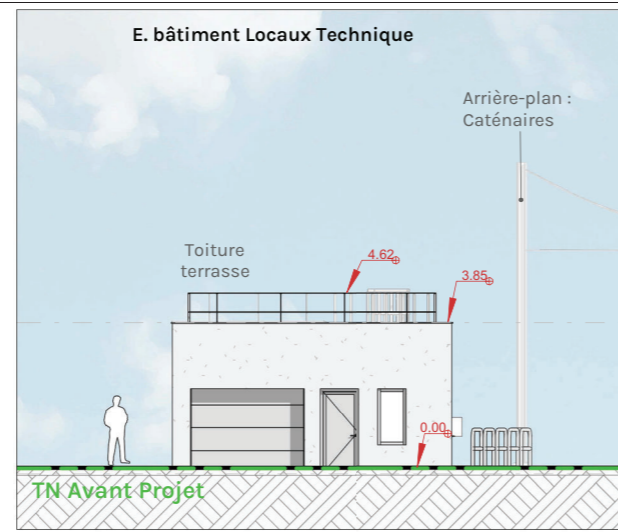

Elévation Est 1 : 200

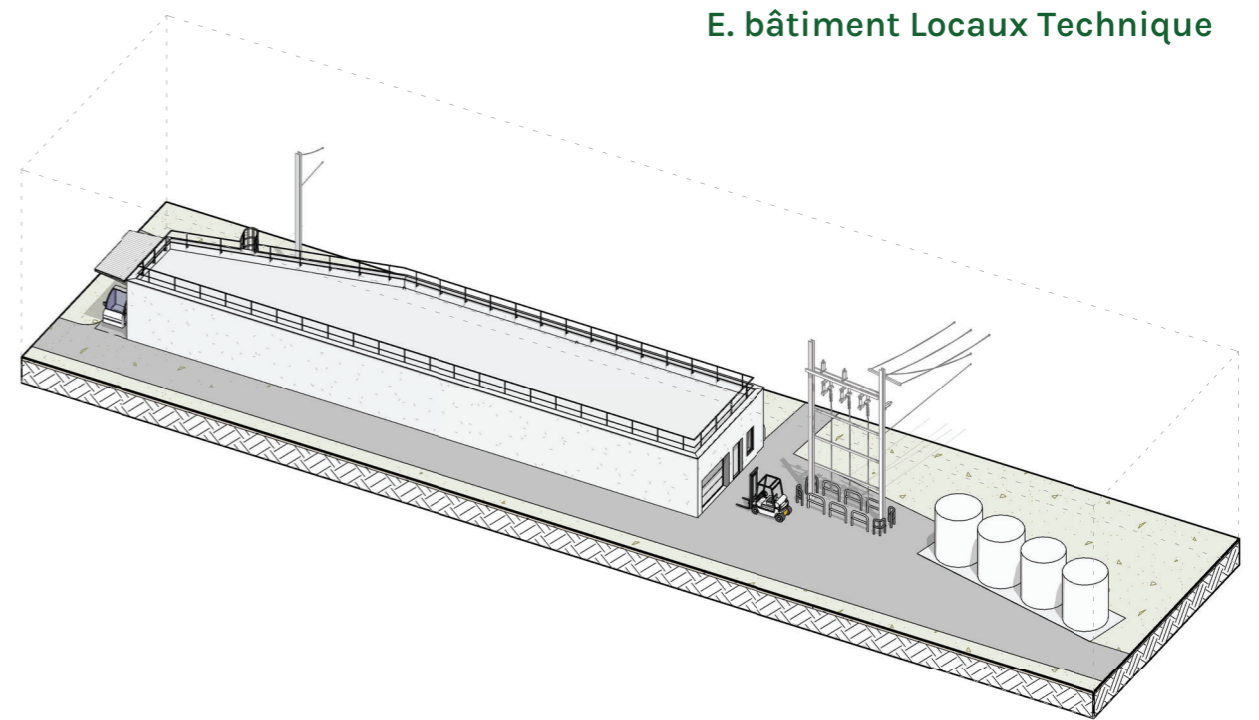


+4.00 m - 10.72 NGF  
 N Acrotère - Bât LT




+0.00 m - 6.72 NGF  
 NOO - Bât LT





Elévation Nord 1 : 200

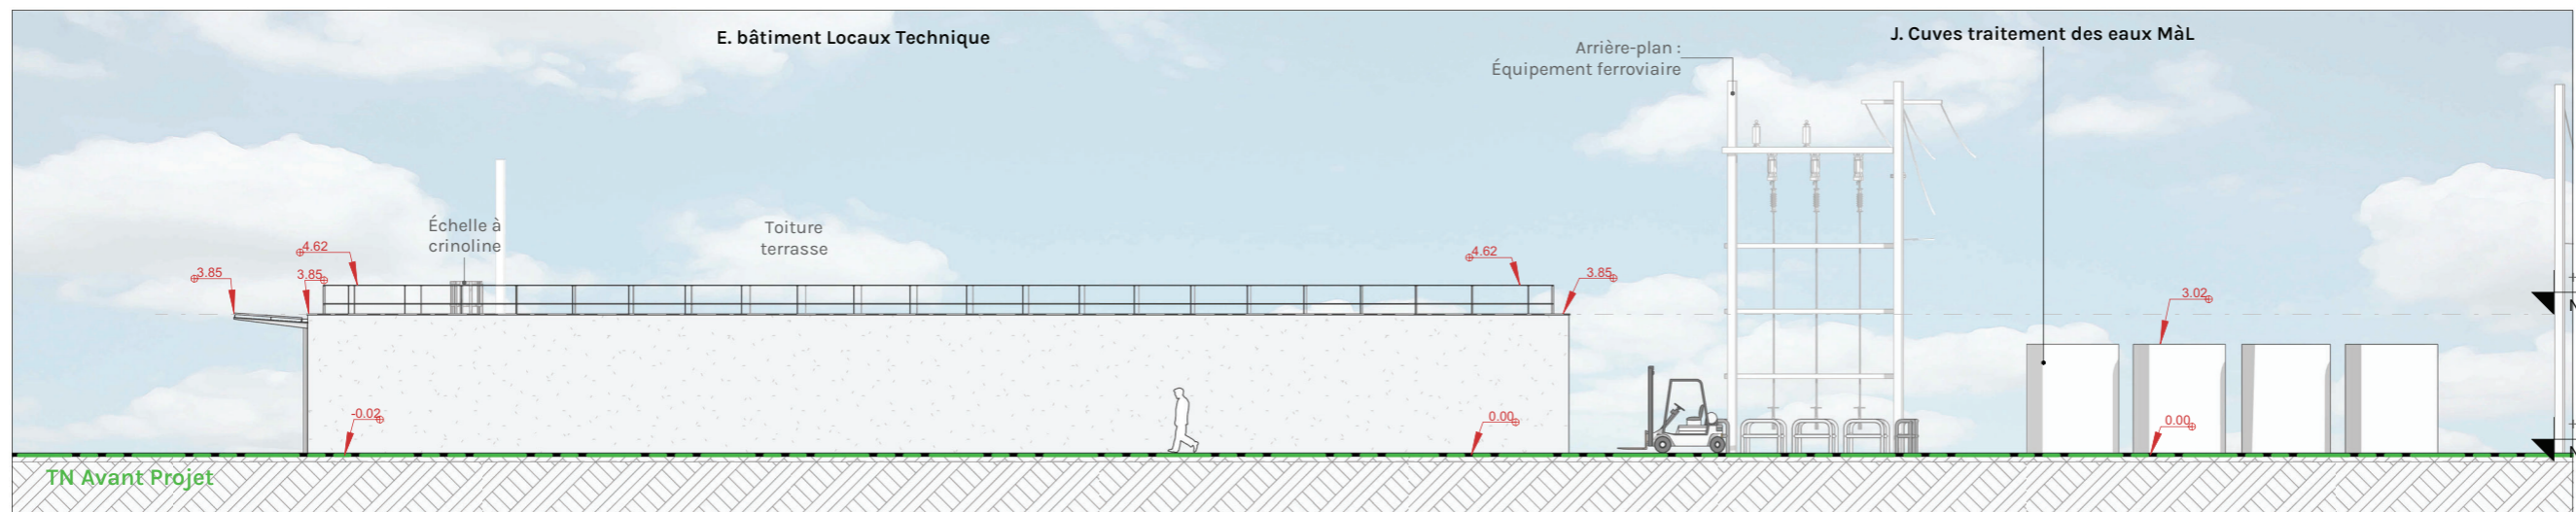


Elévation Sud 1 : 200

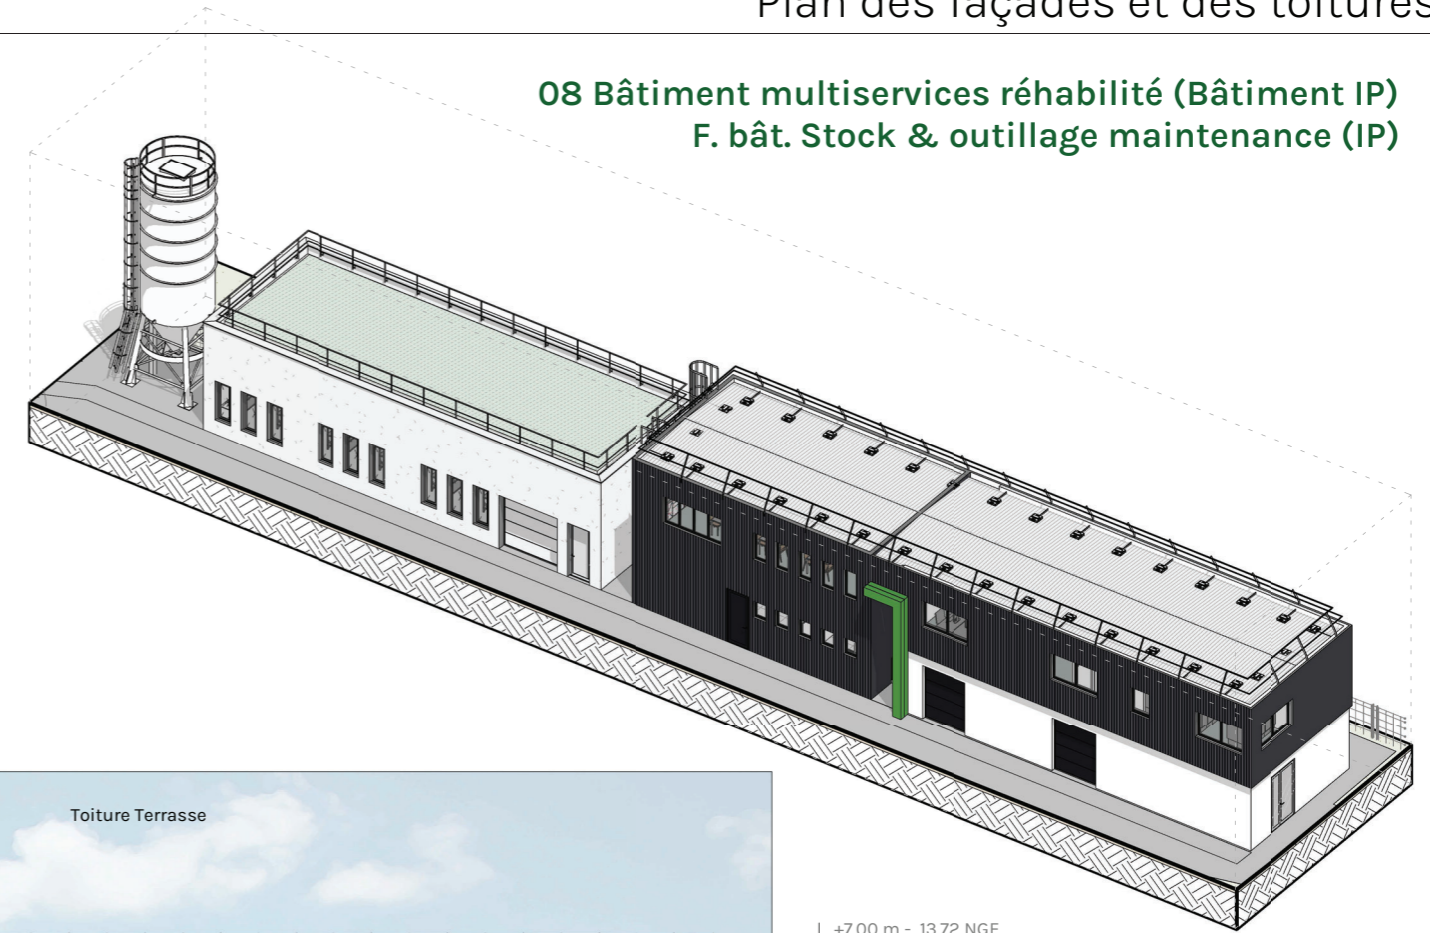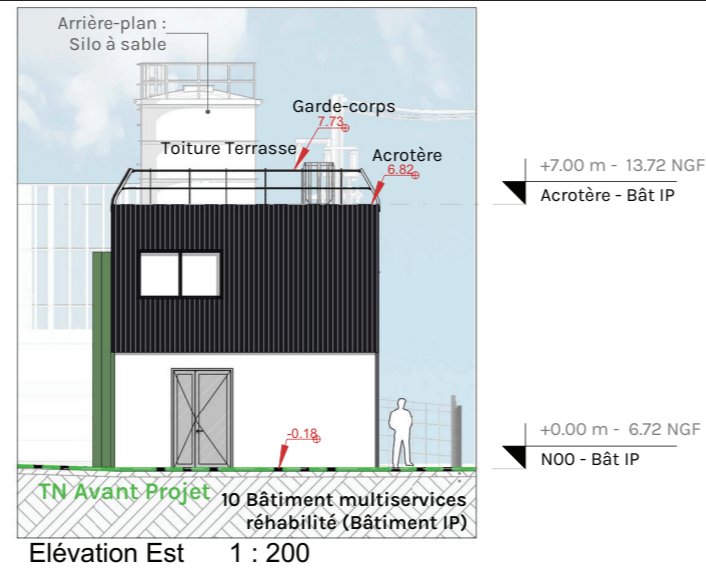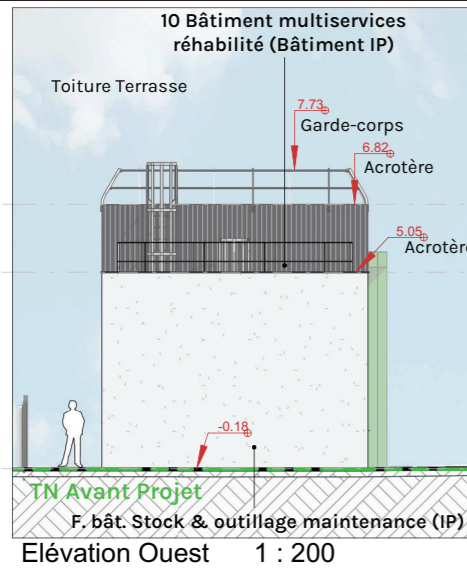


46

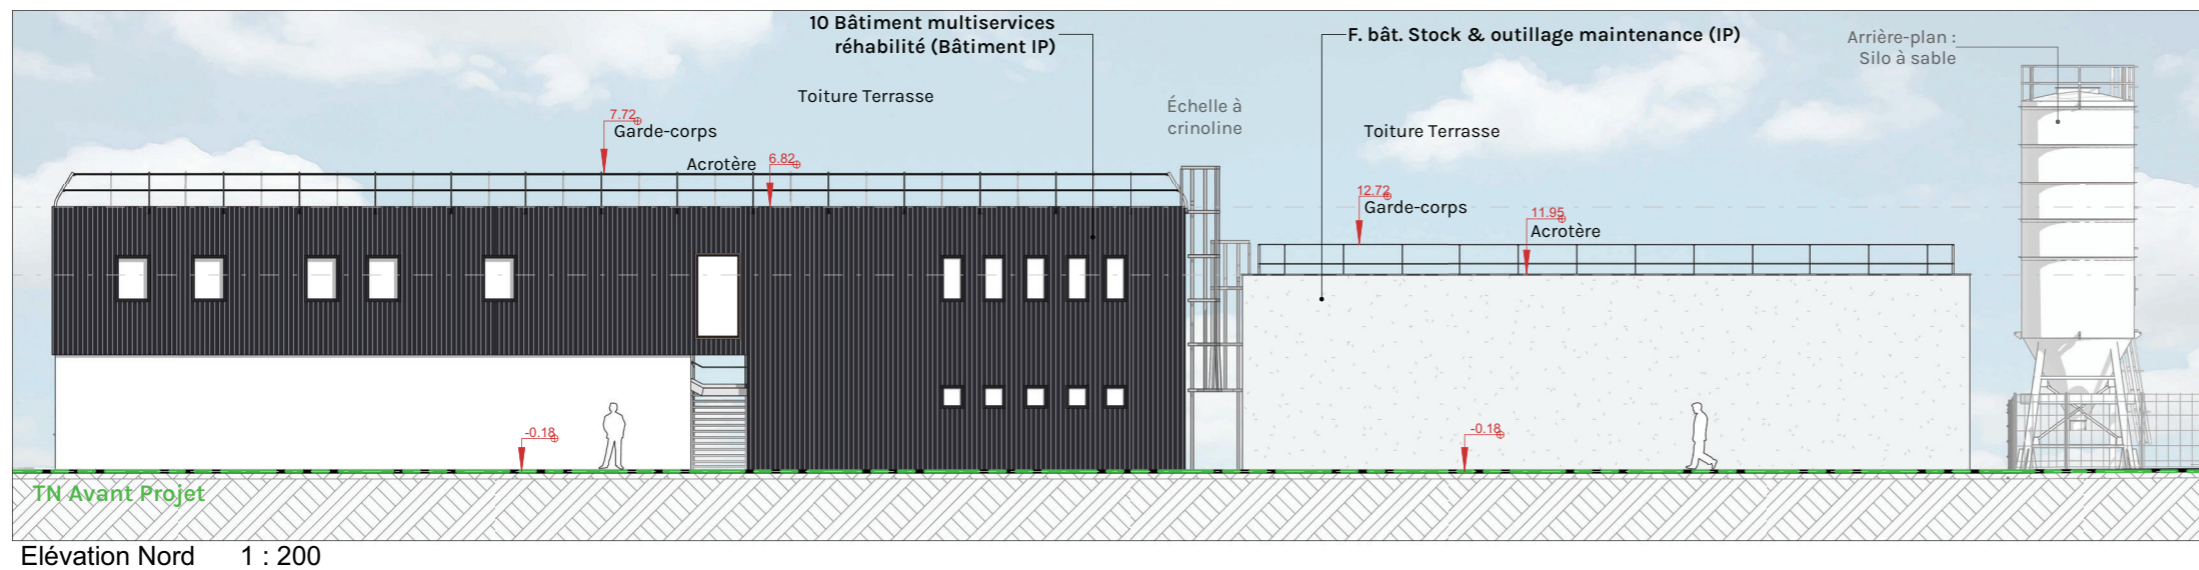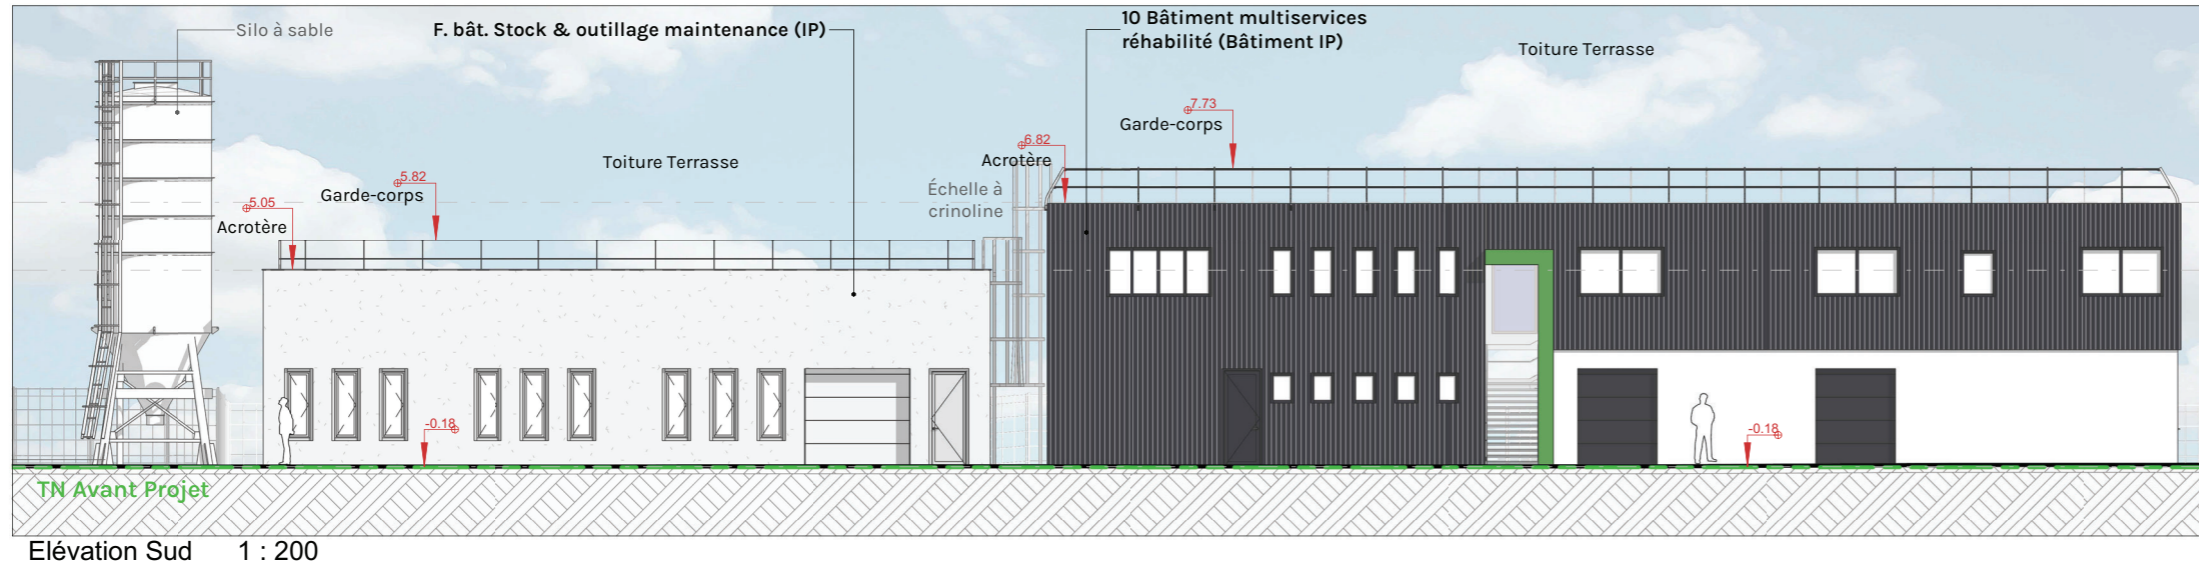


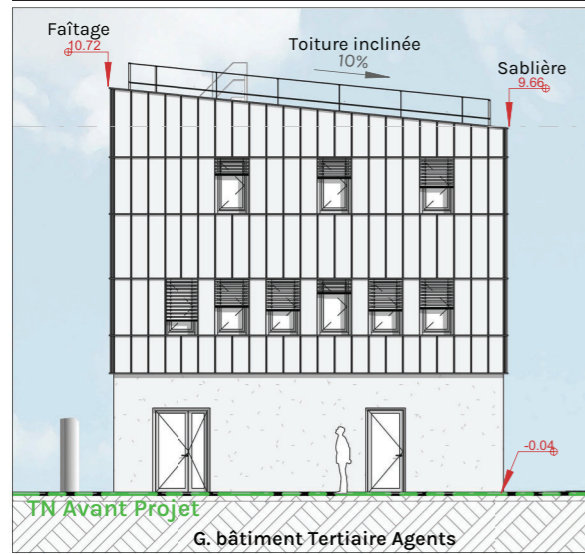


Elévation Ouest 1 : 200

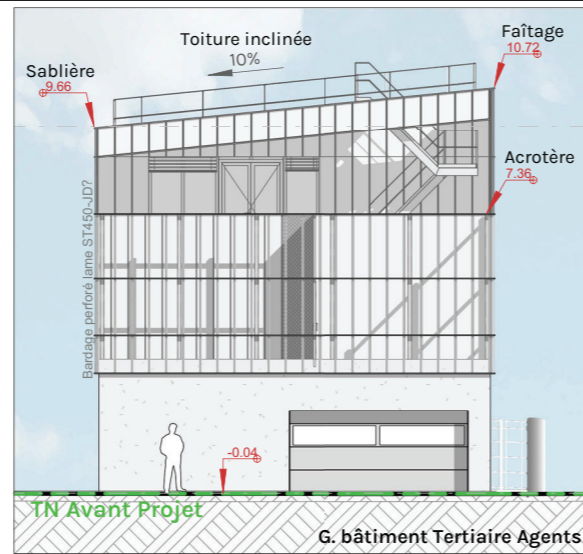


Elévation Est 1 : 200

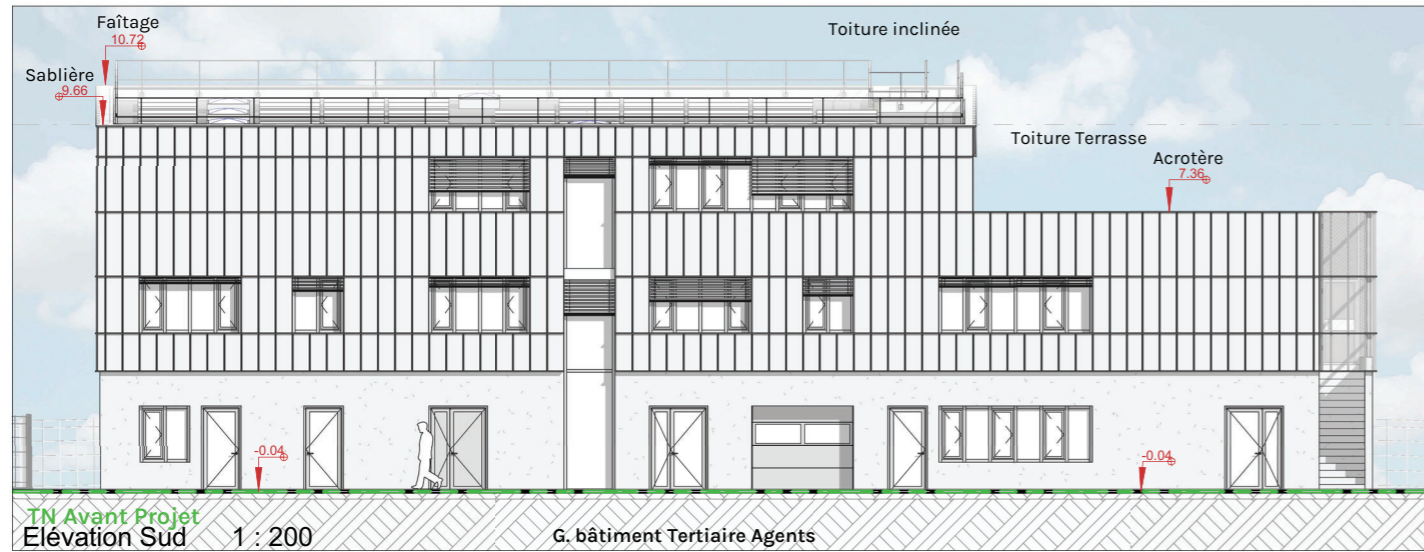

Elévation Sud 1 : 200

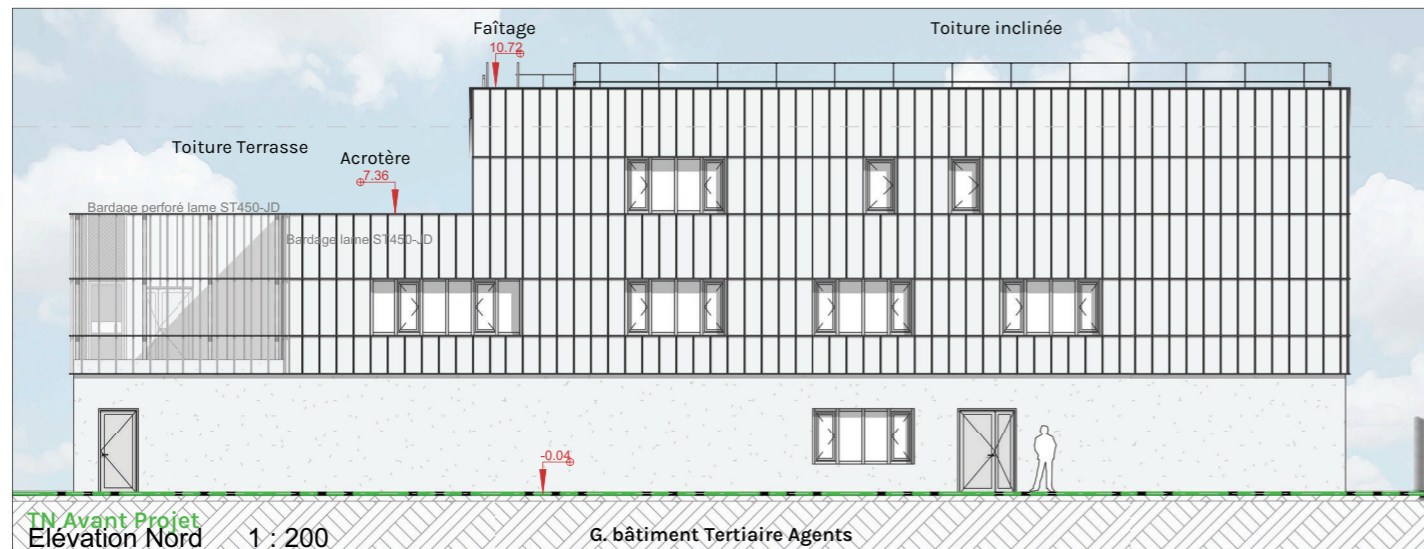

Elévation Nord 1 : 200

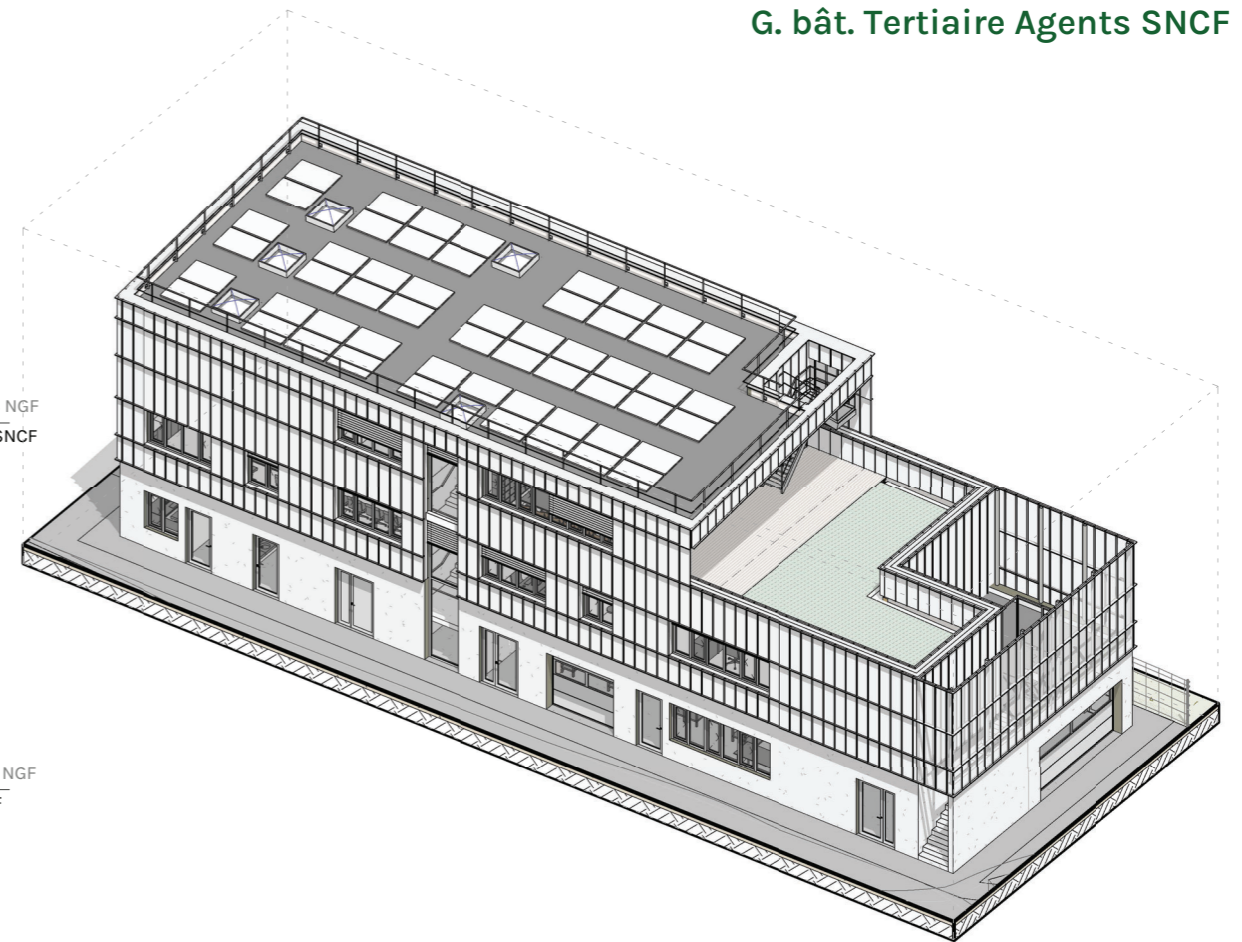

G. bât. Tertiaire Agents SNCF



