

09. Stockage extérieur
I. Local Technique EALE

I. Local Technique EALE

Toiture terrasse
- Métal gris-blanc -

Dallage simple
- Béton brut -


09 Stockage extérieur


Toiture terrasse
- Métal gris clair -

Circulation
- Asphalte -


50

H

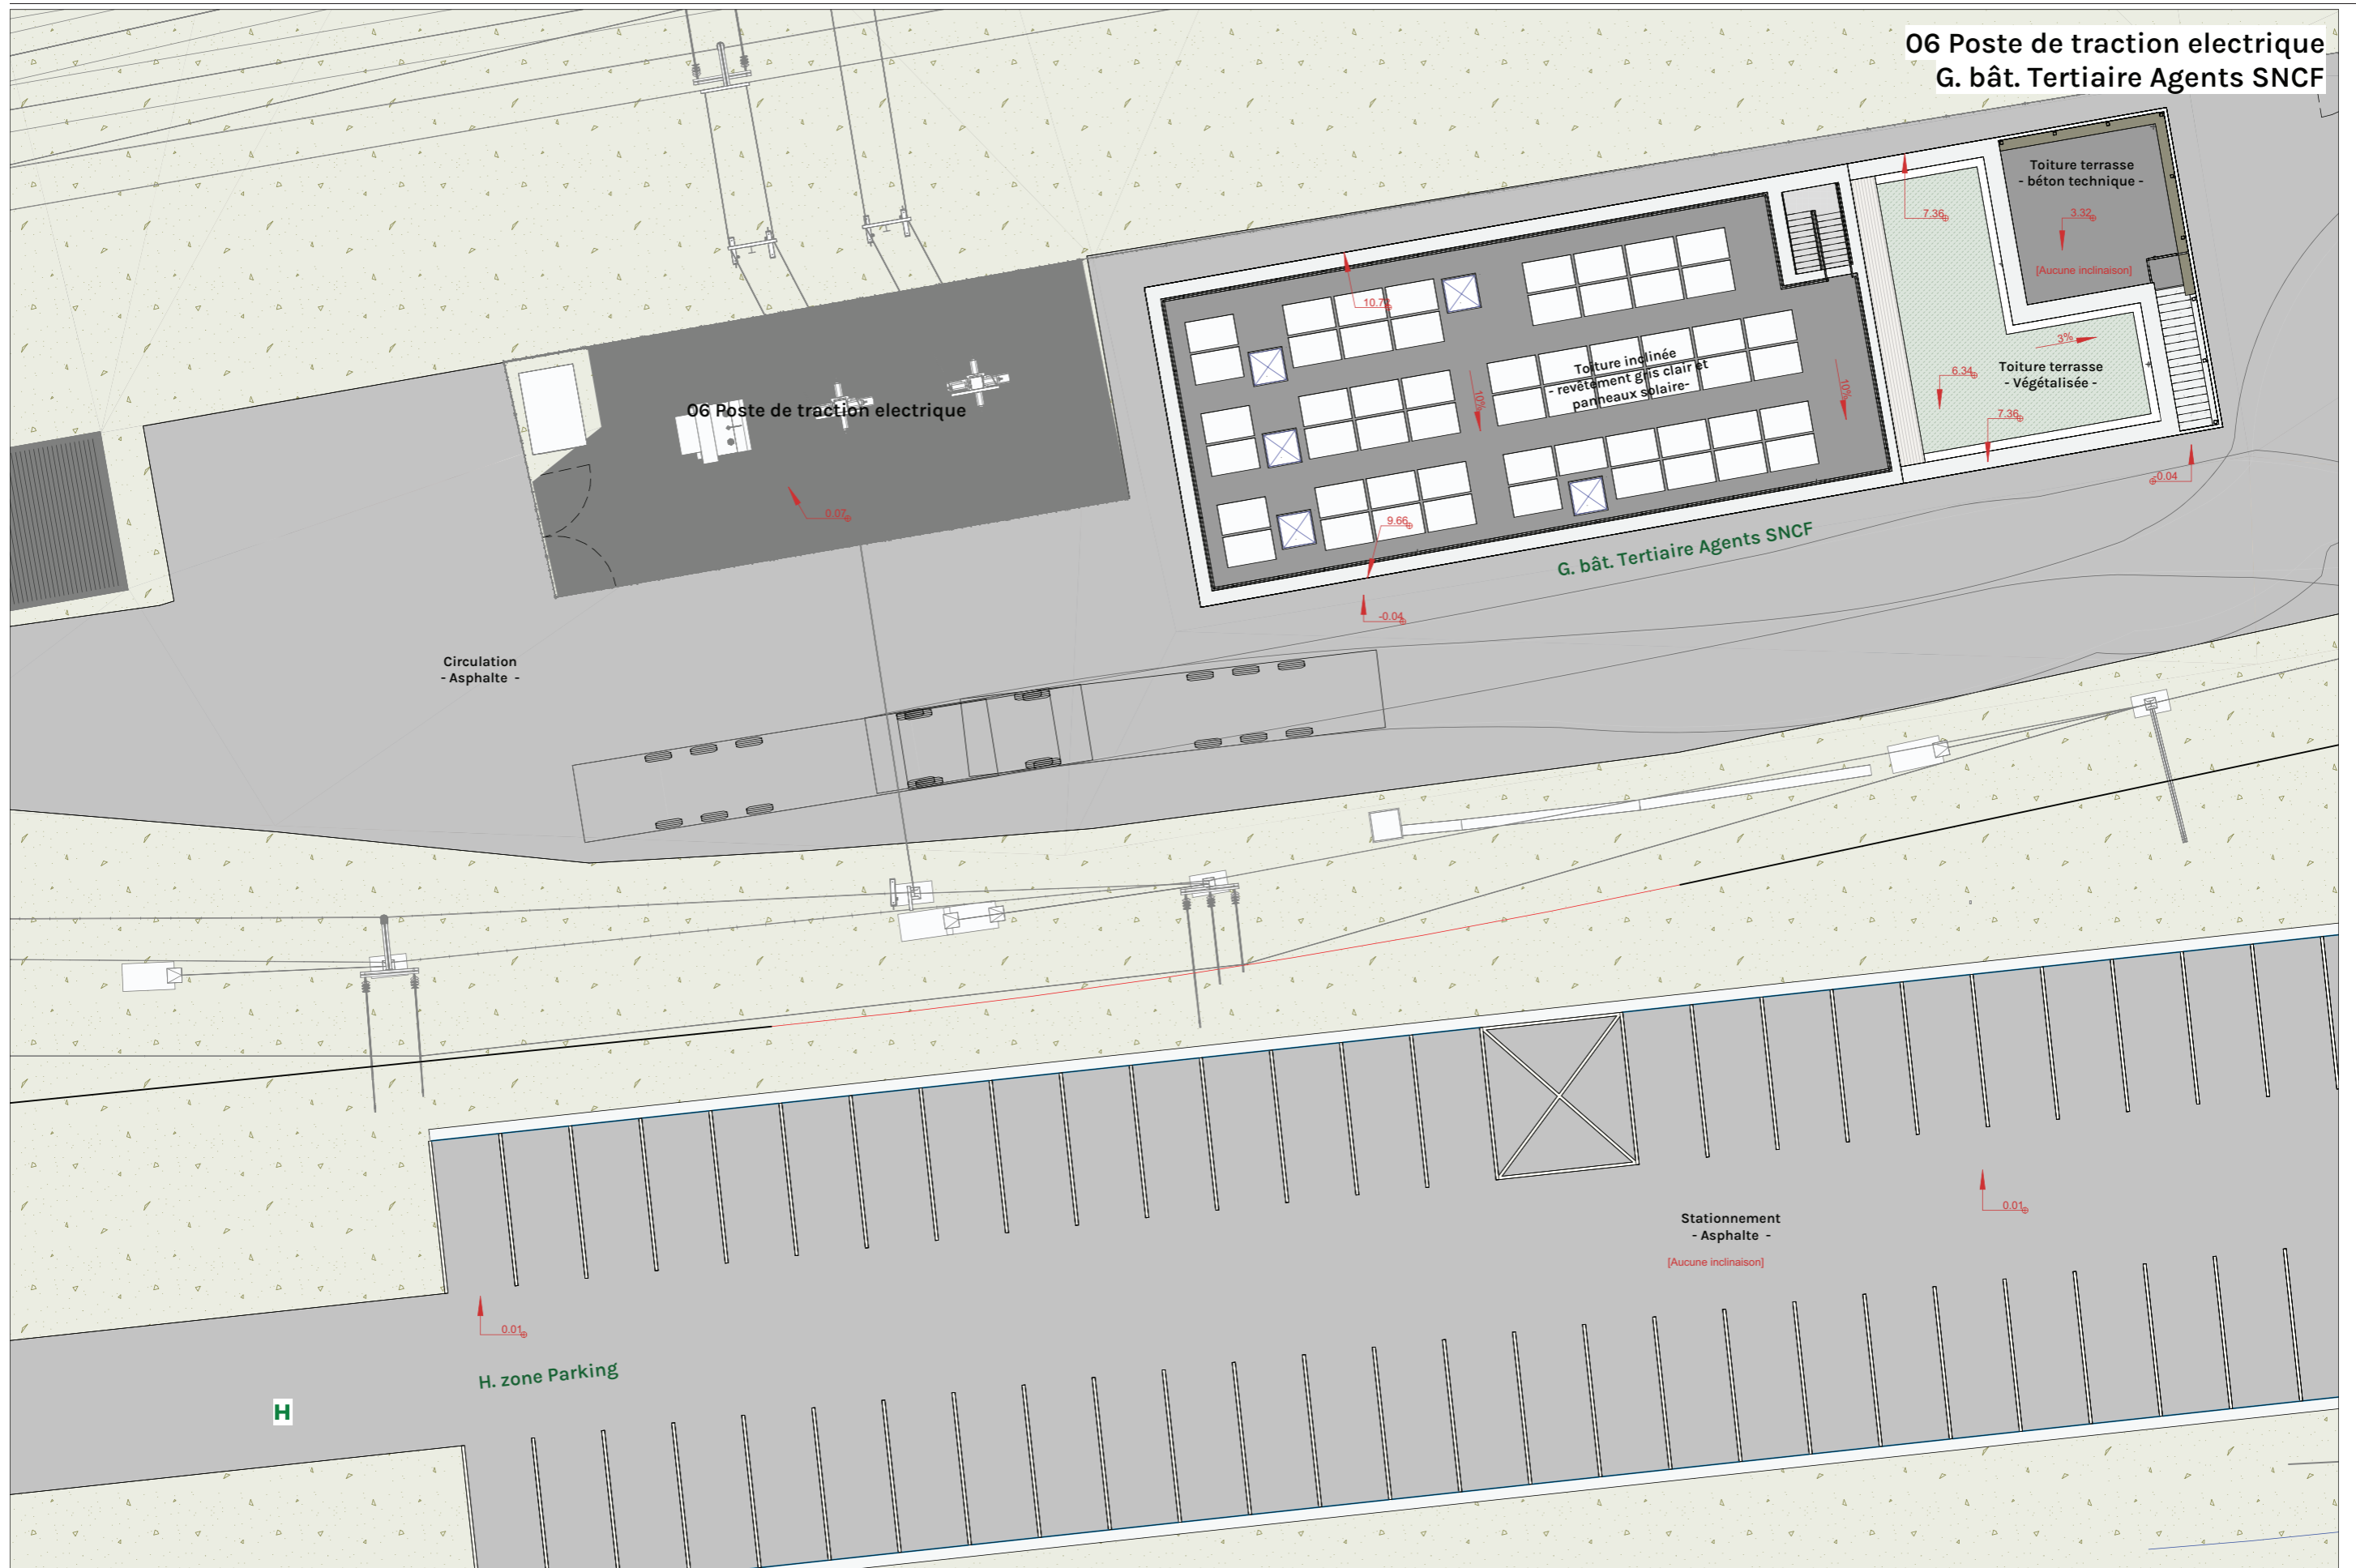

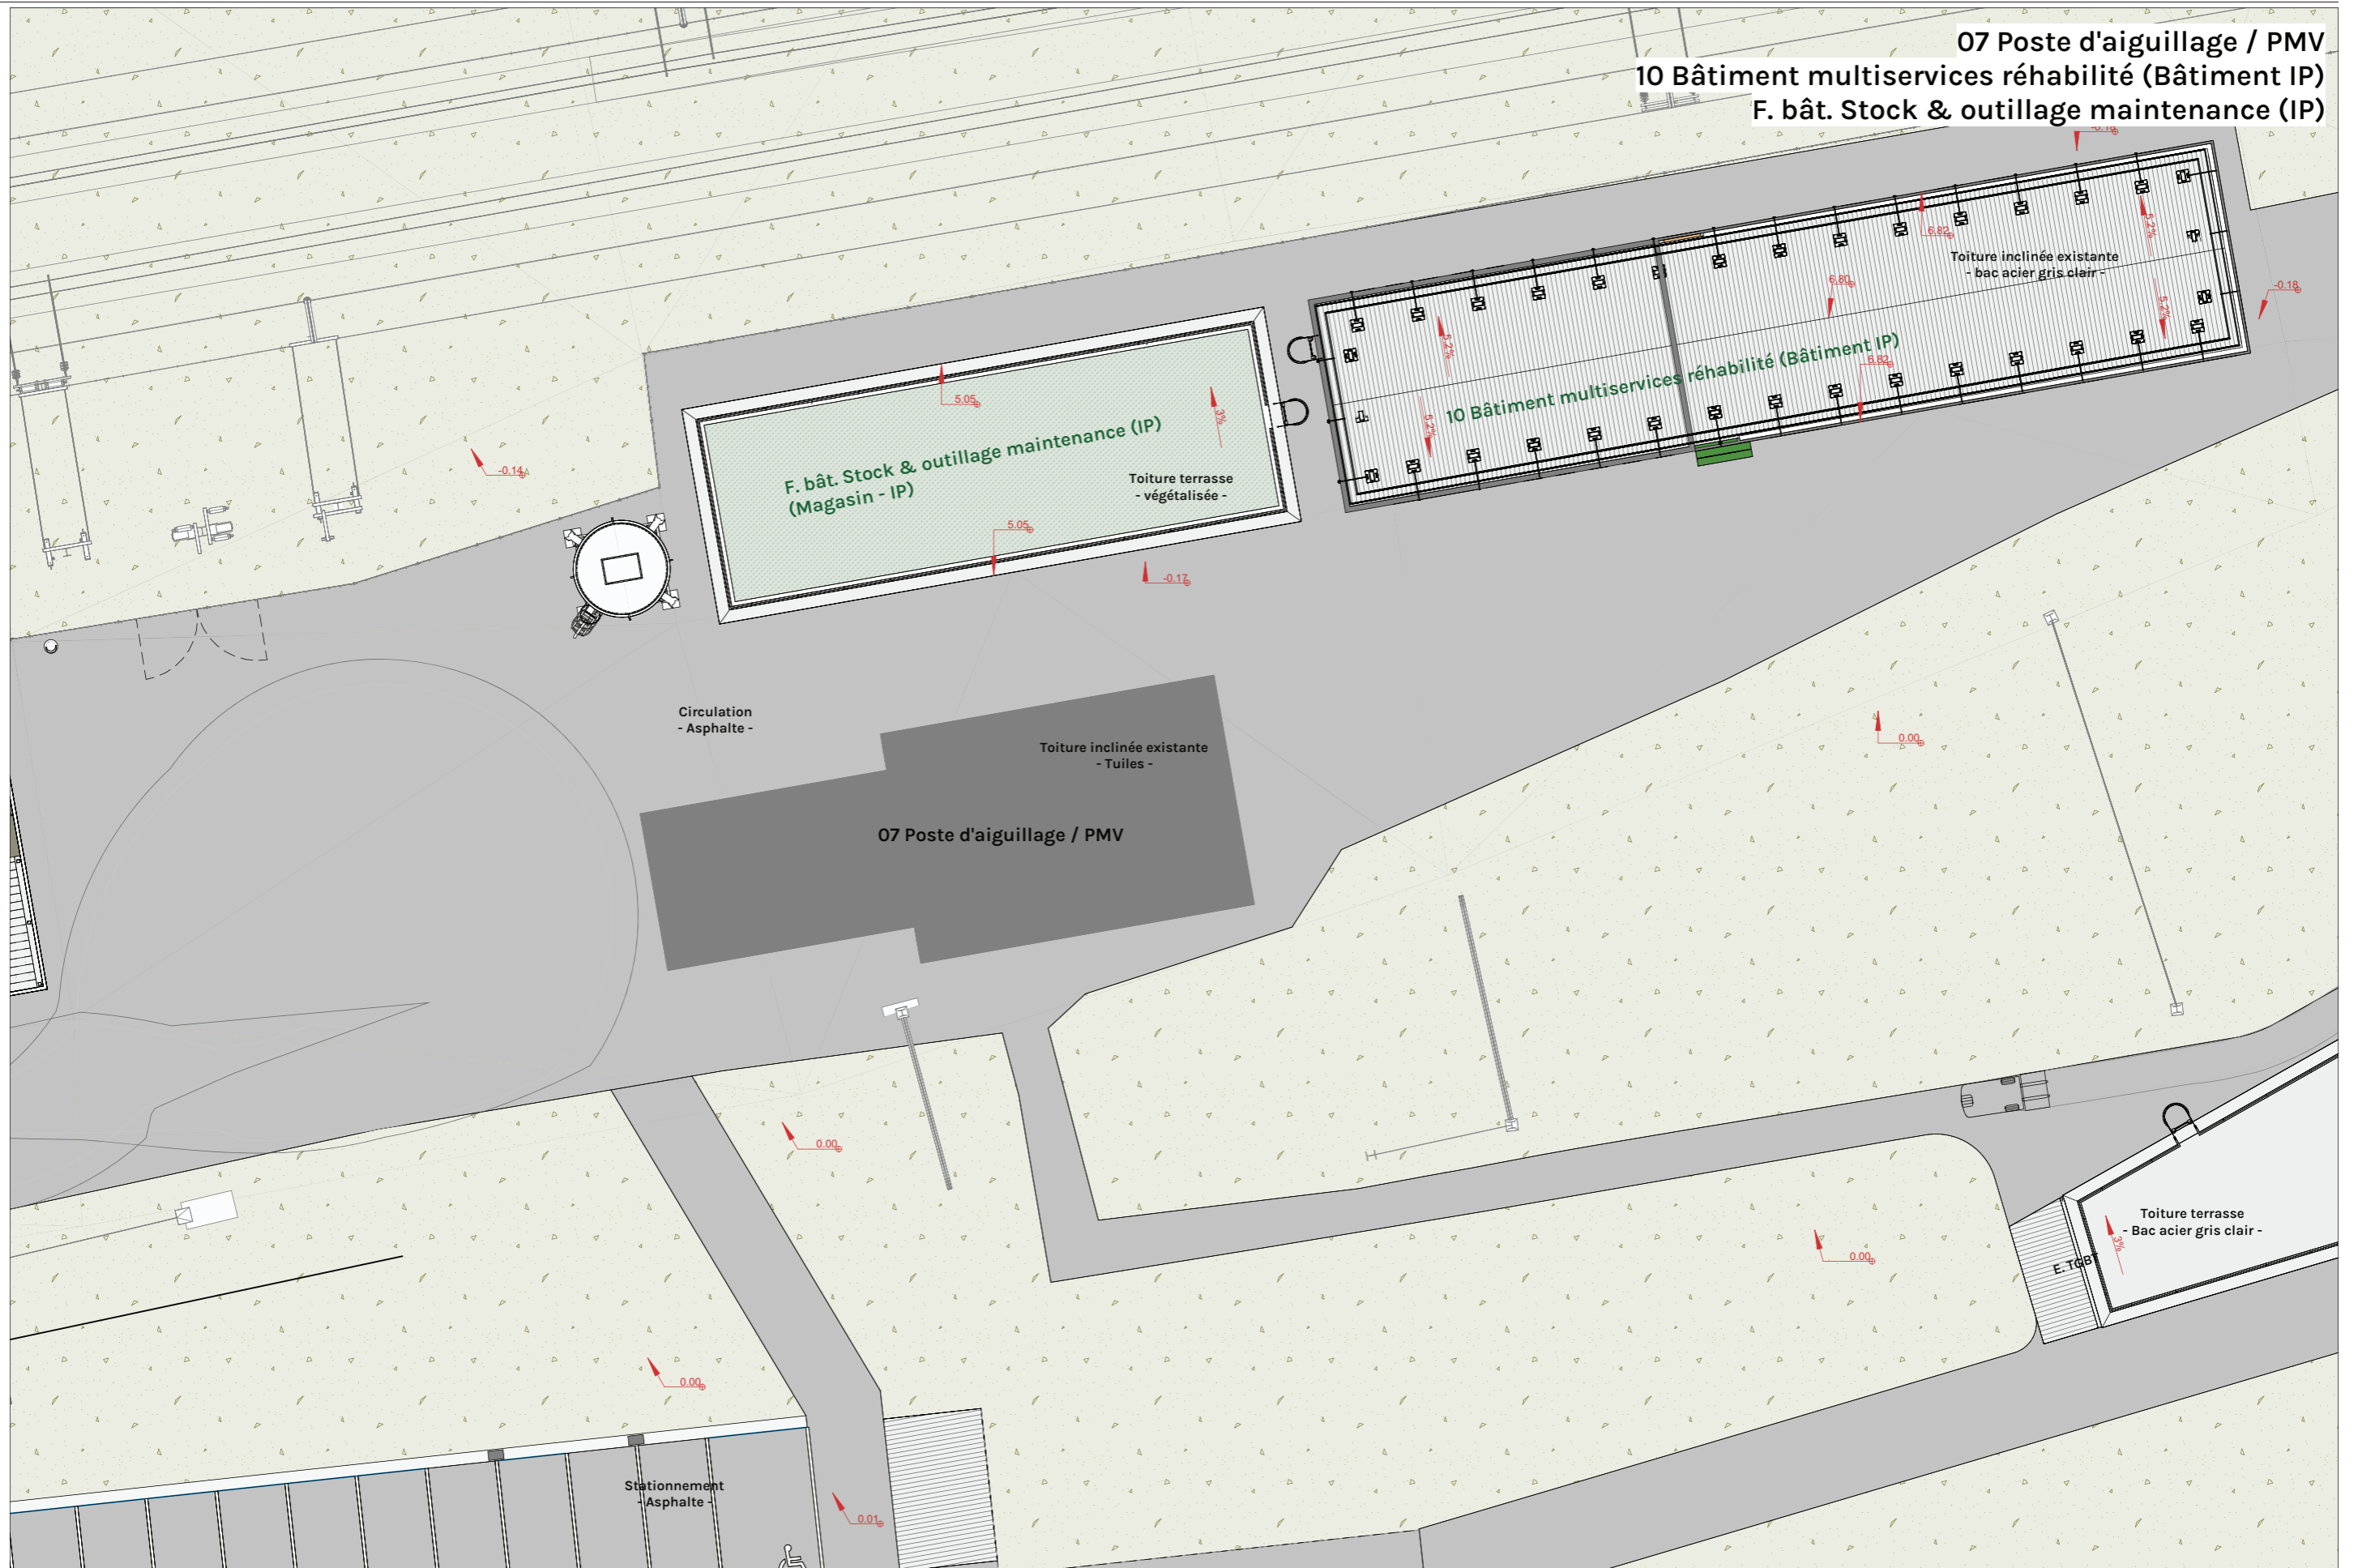

52

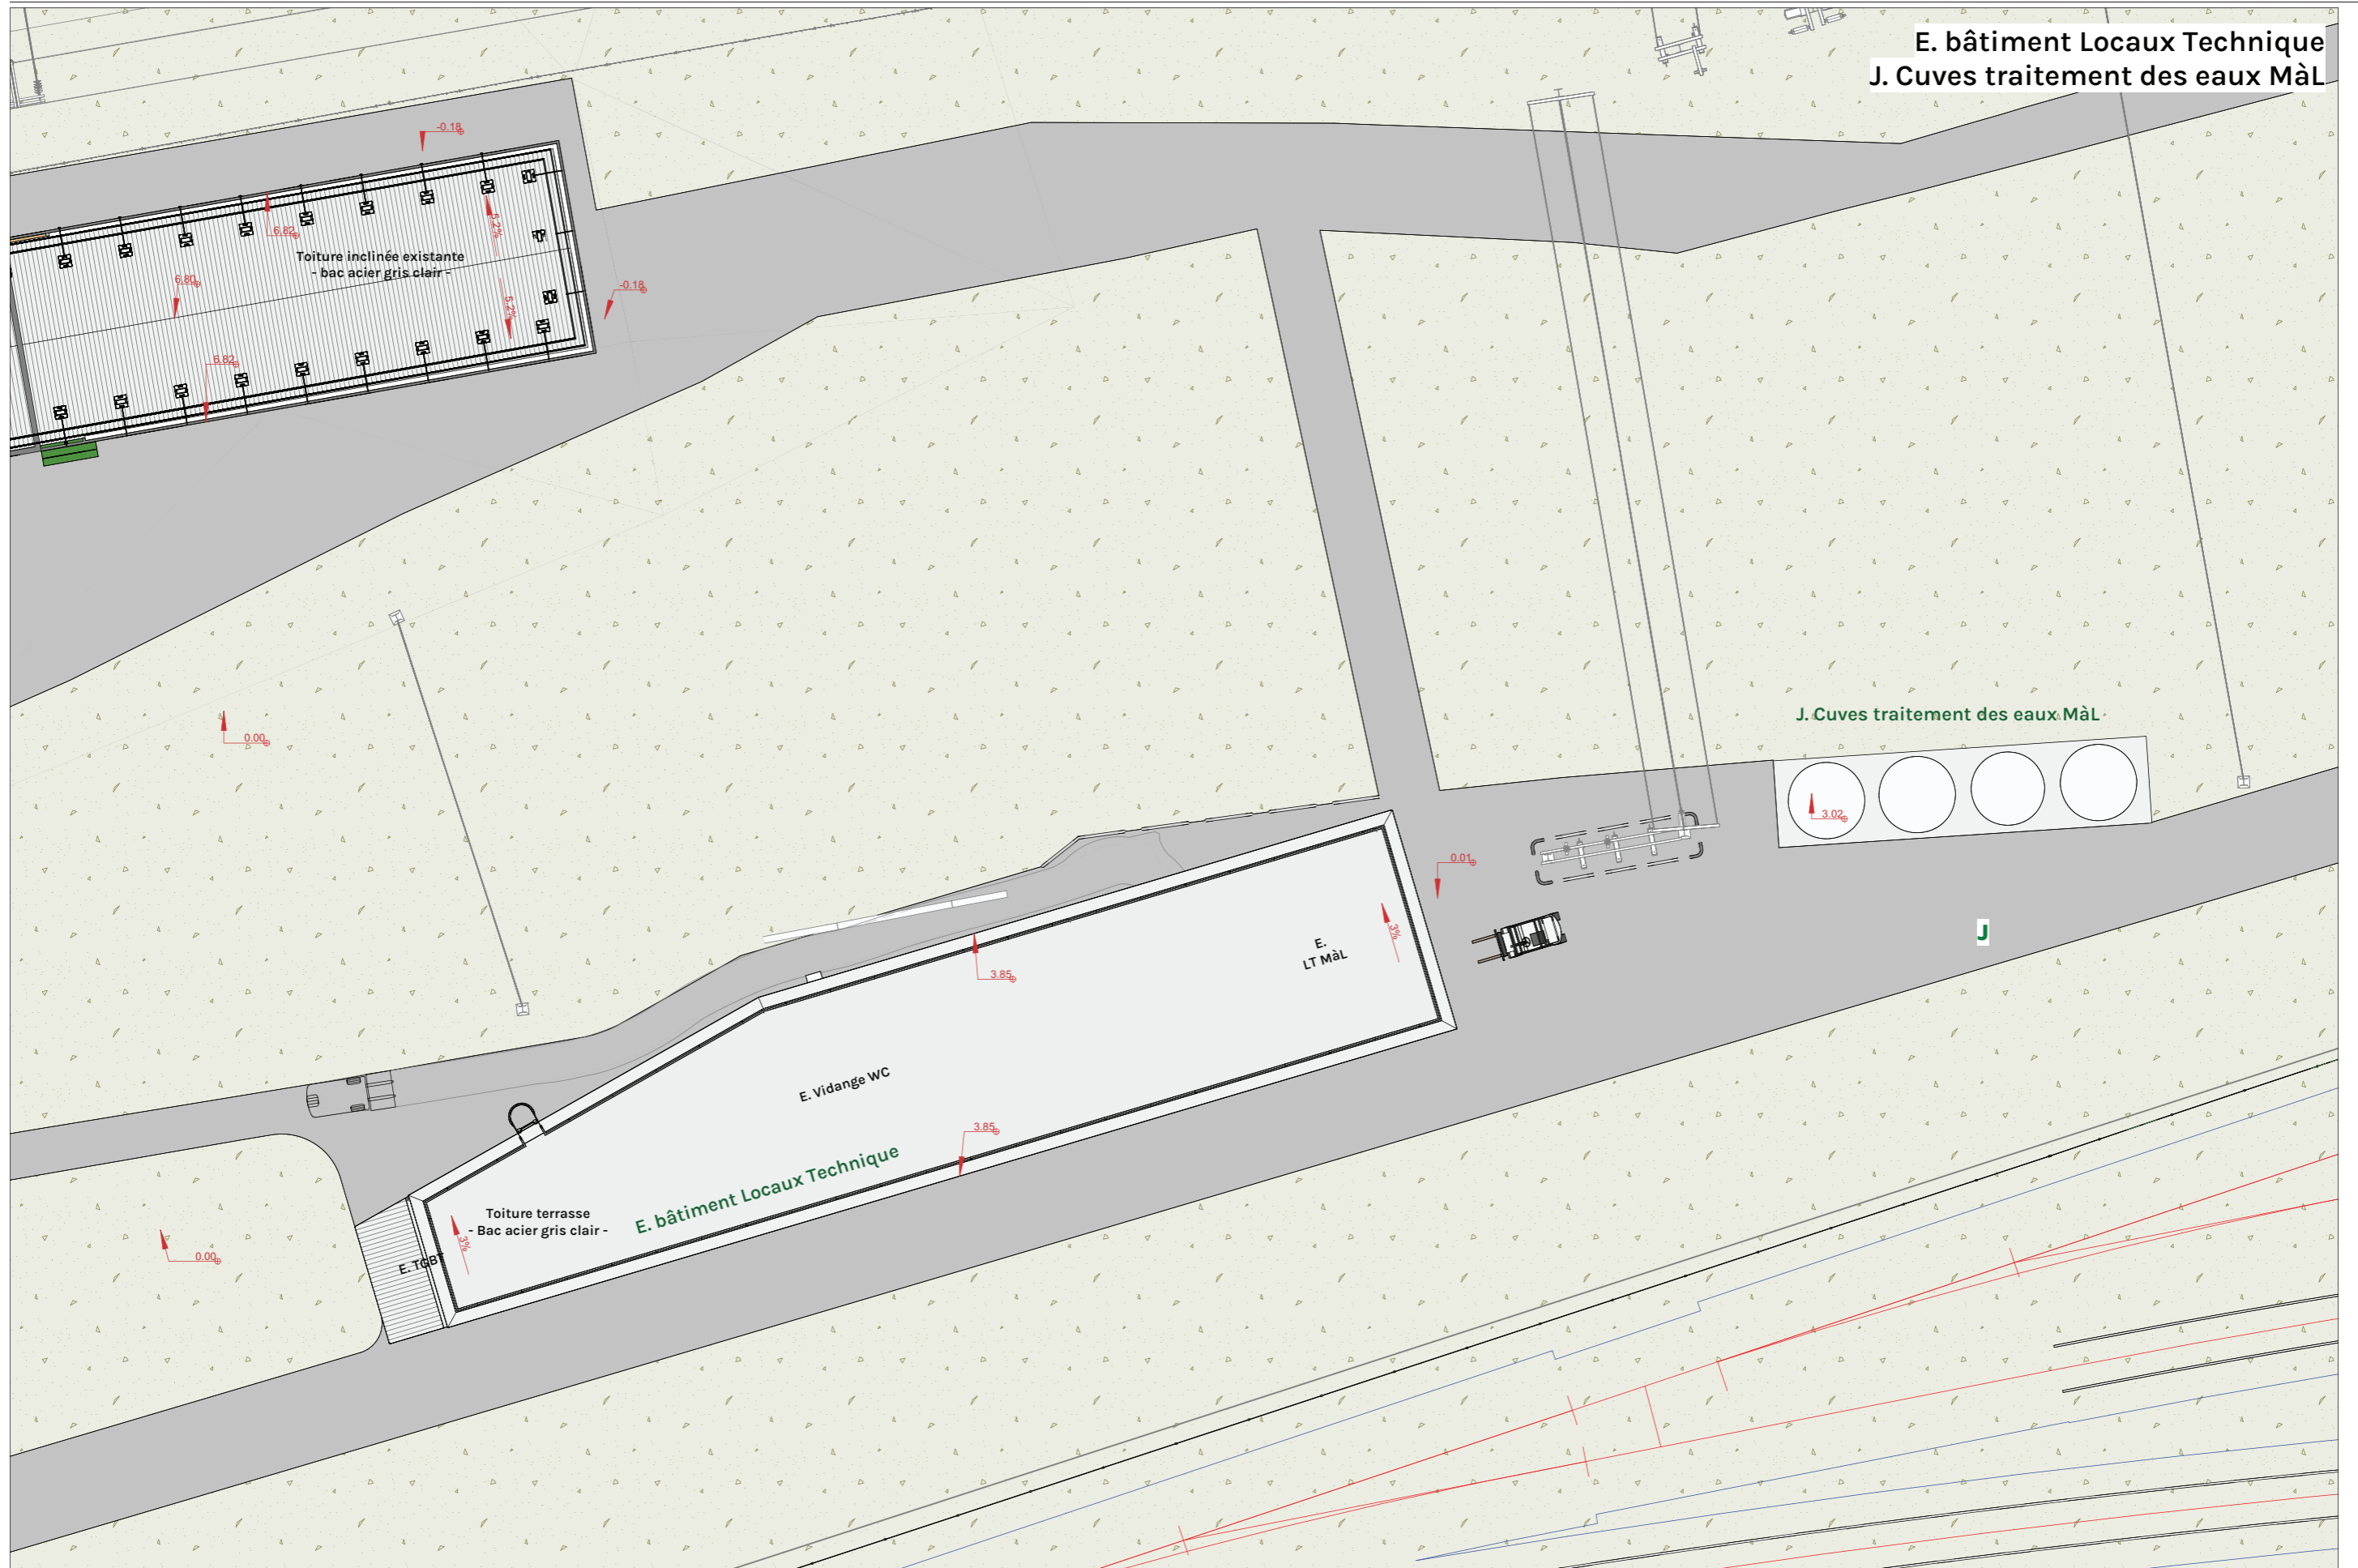

E. bâtiment Locaux Technique
J. Cuves traitement des eaux MâL

J. Cuves traitement des eaux MâL

E. LT MâL

E. Vidange WC

E. bâtiment Locaux Technique

Toiture terrasse
- Bac acier gris clair -

E. TOBT

3.02

3.85

3.85

0.00


0.00

0.01


-0.18

-0.18


J

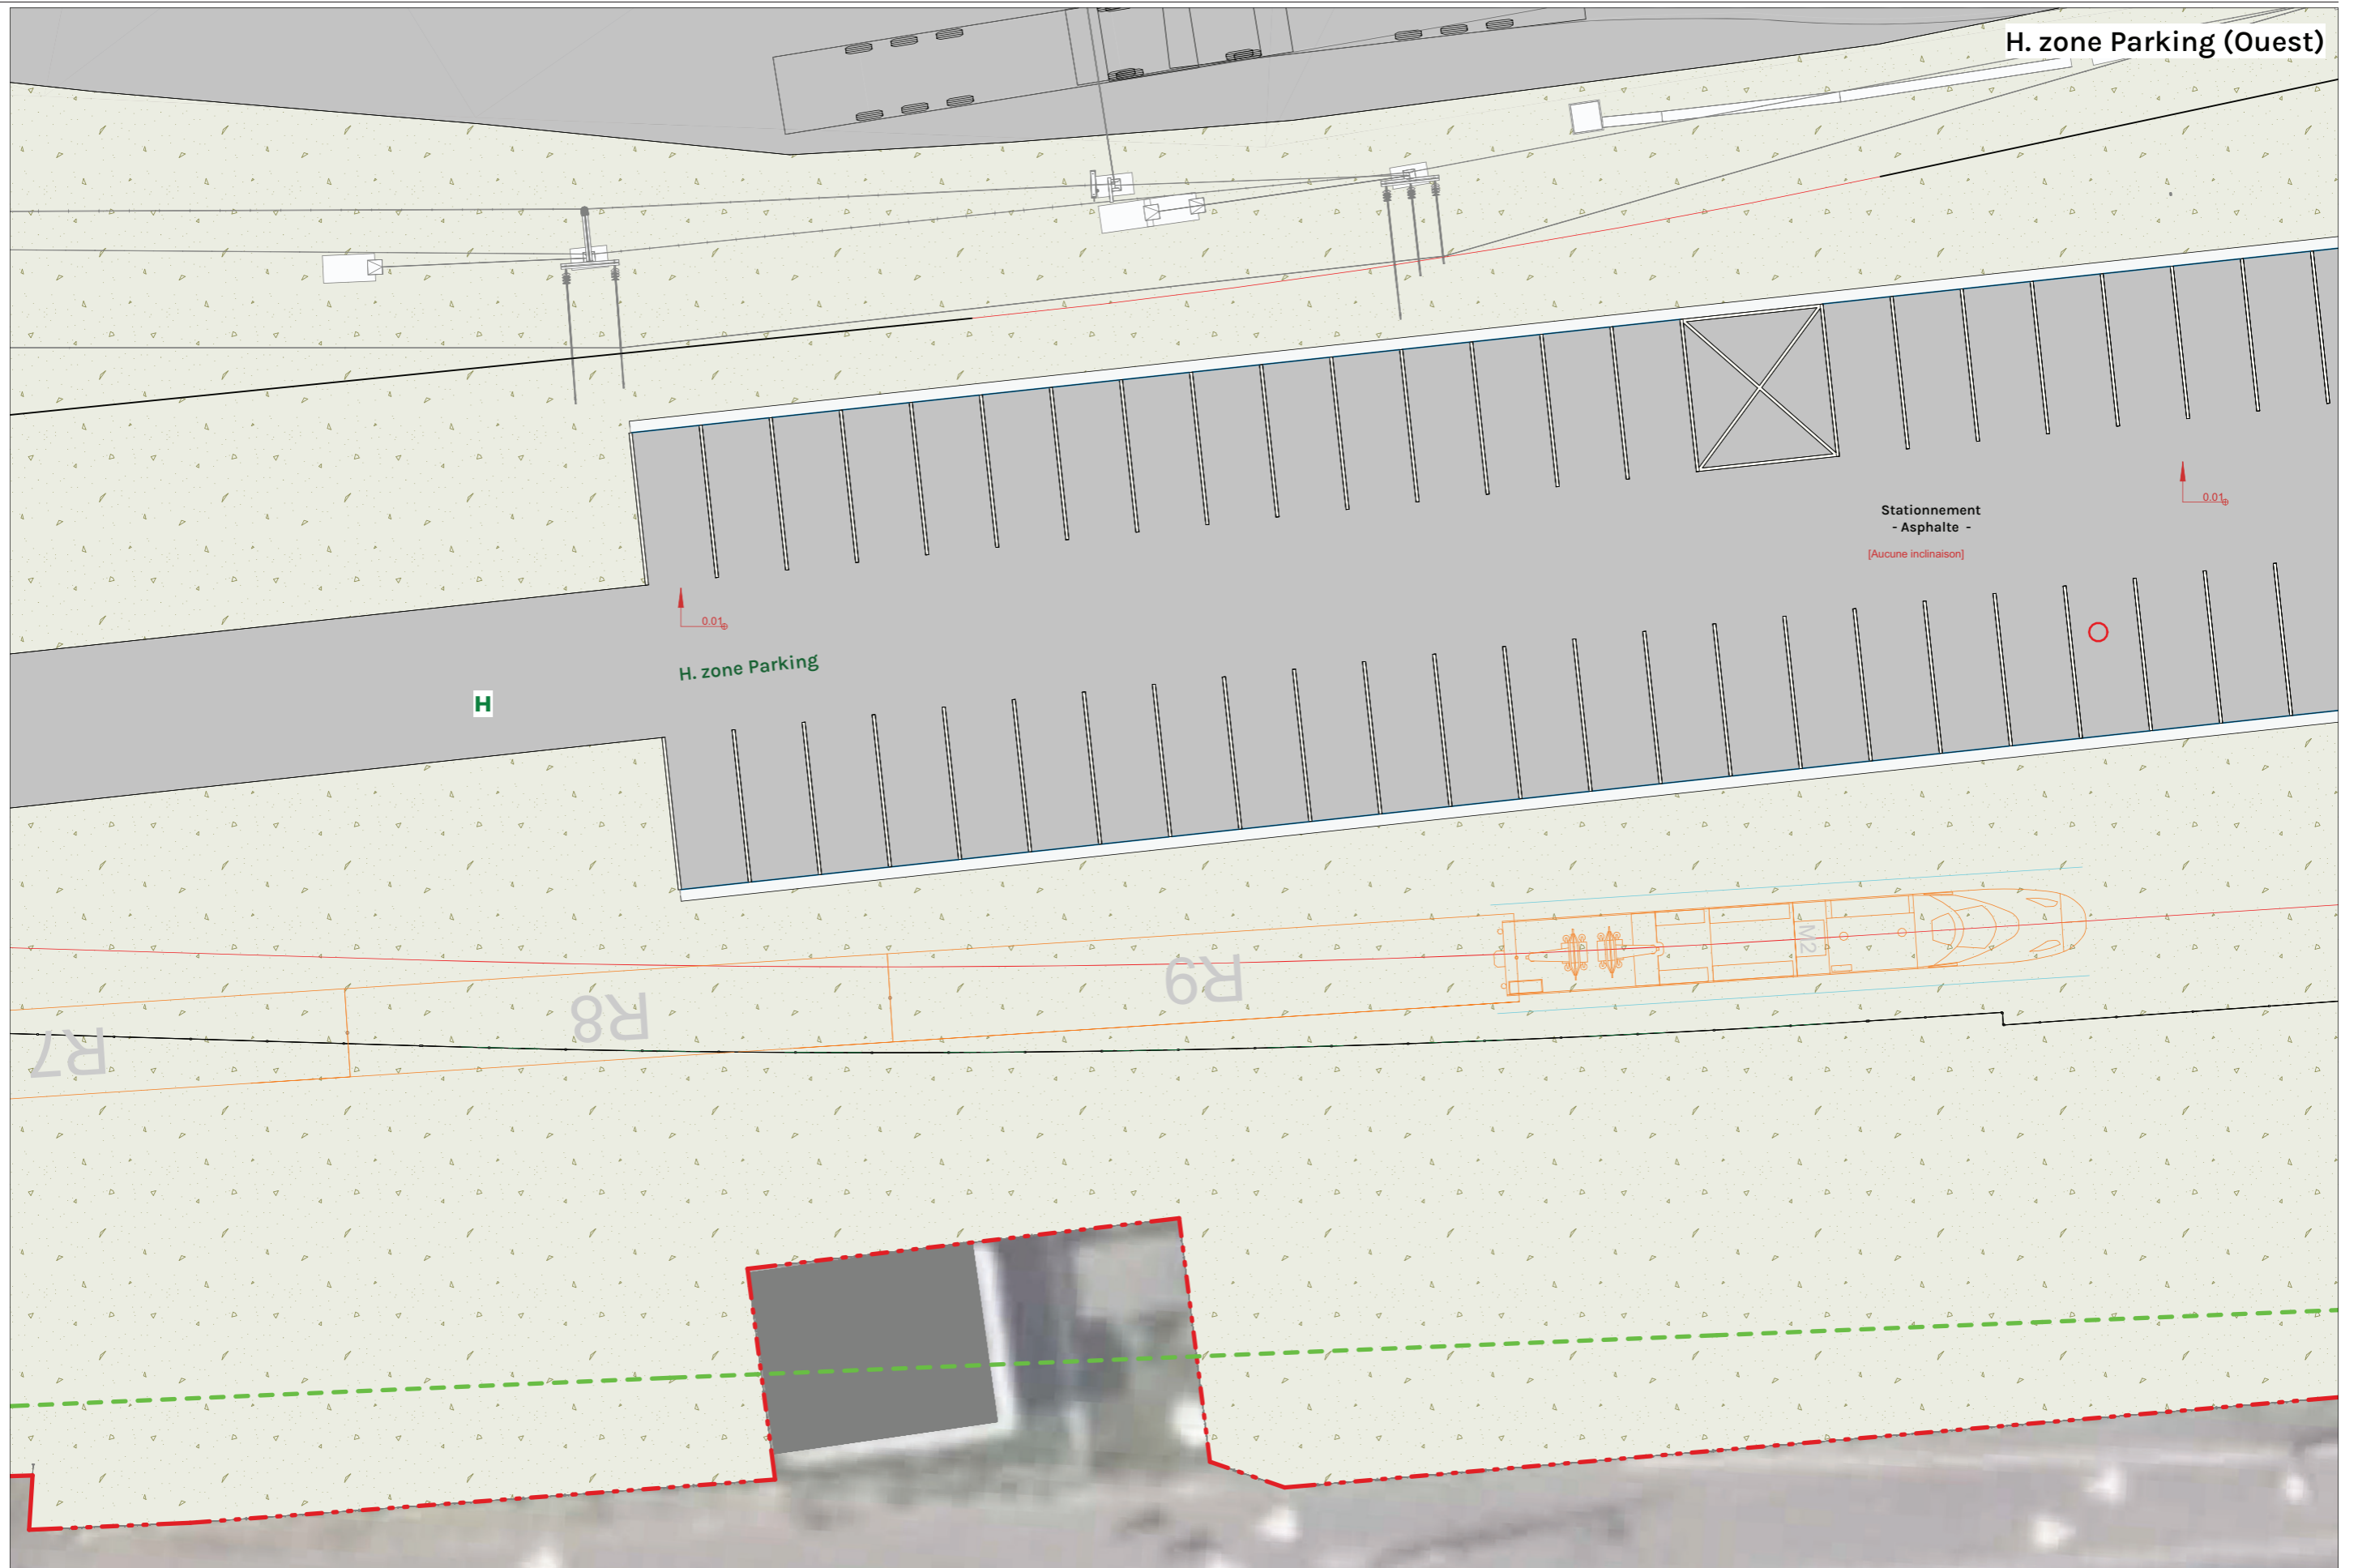

54

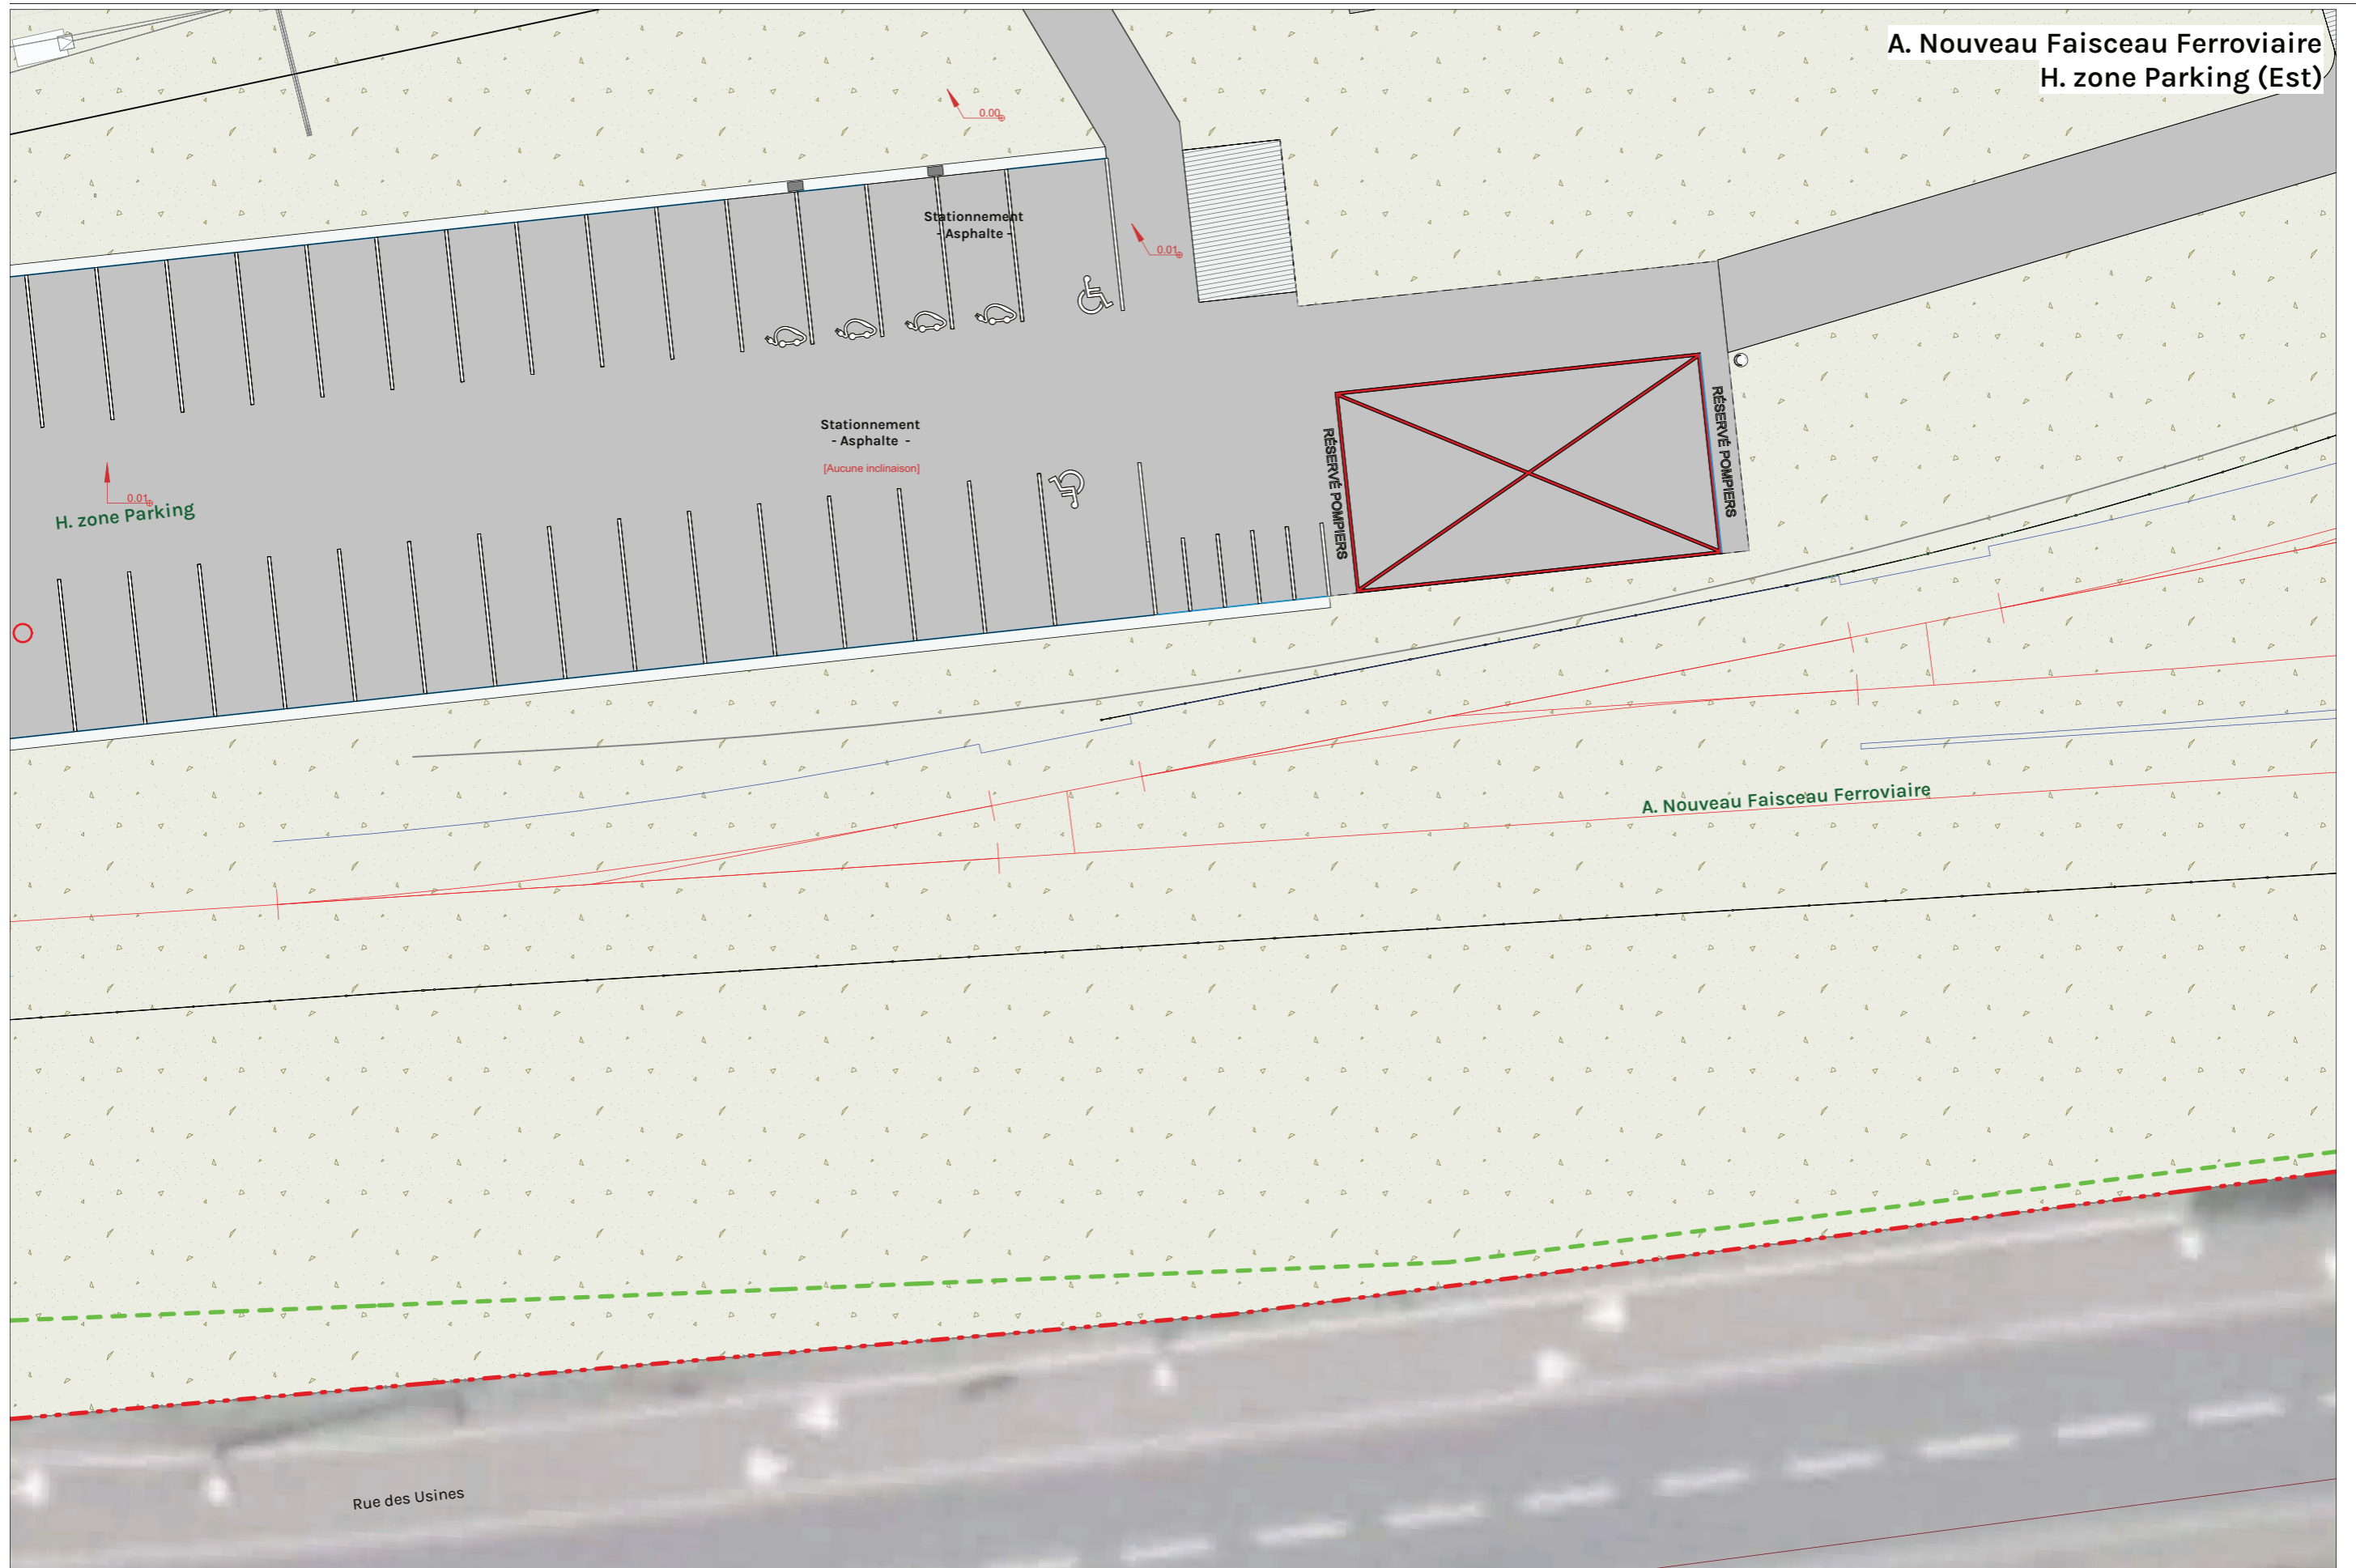

56

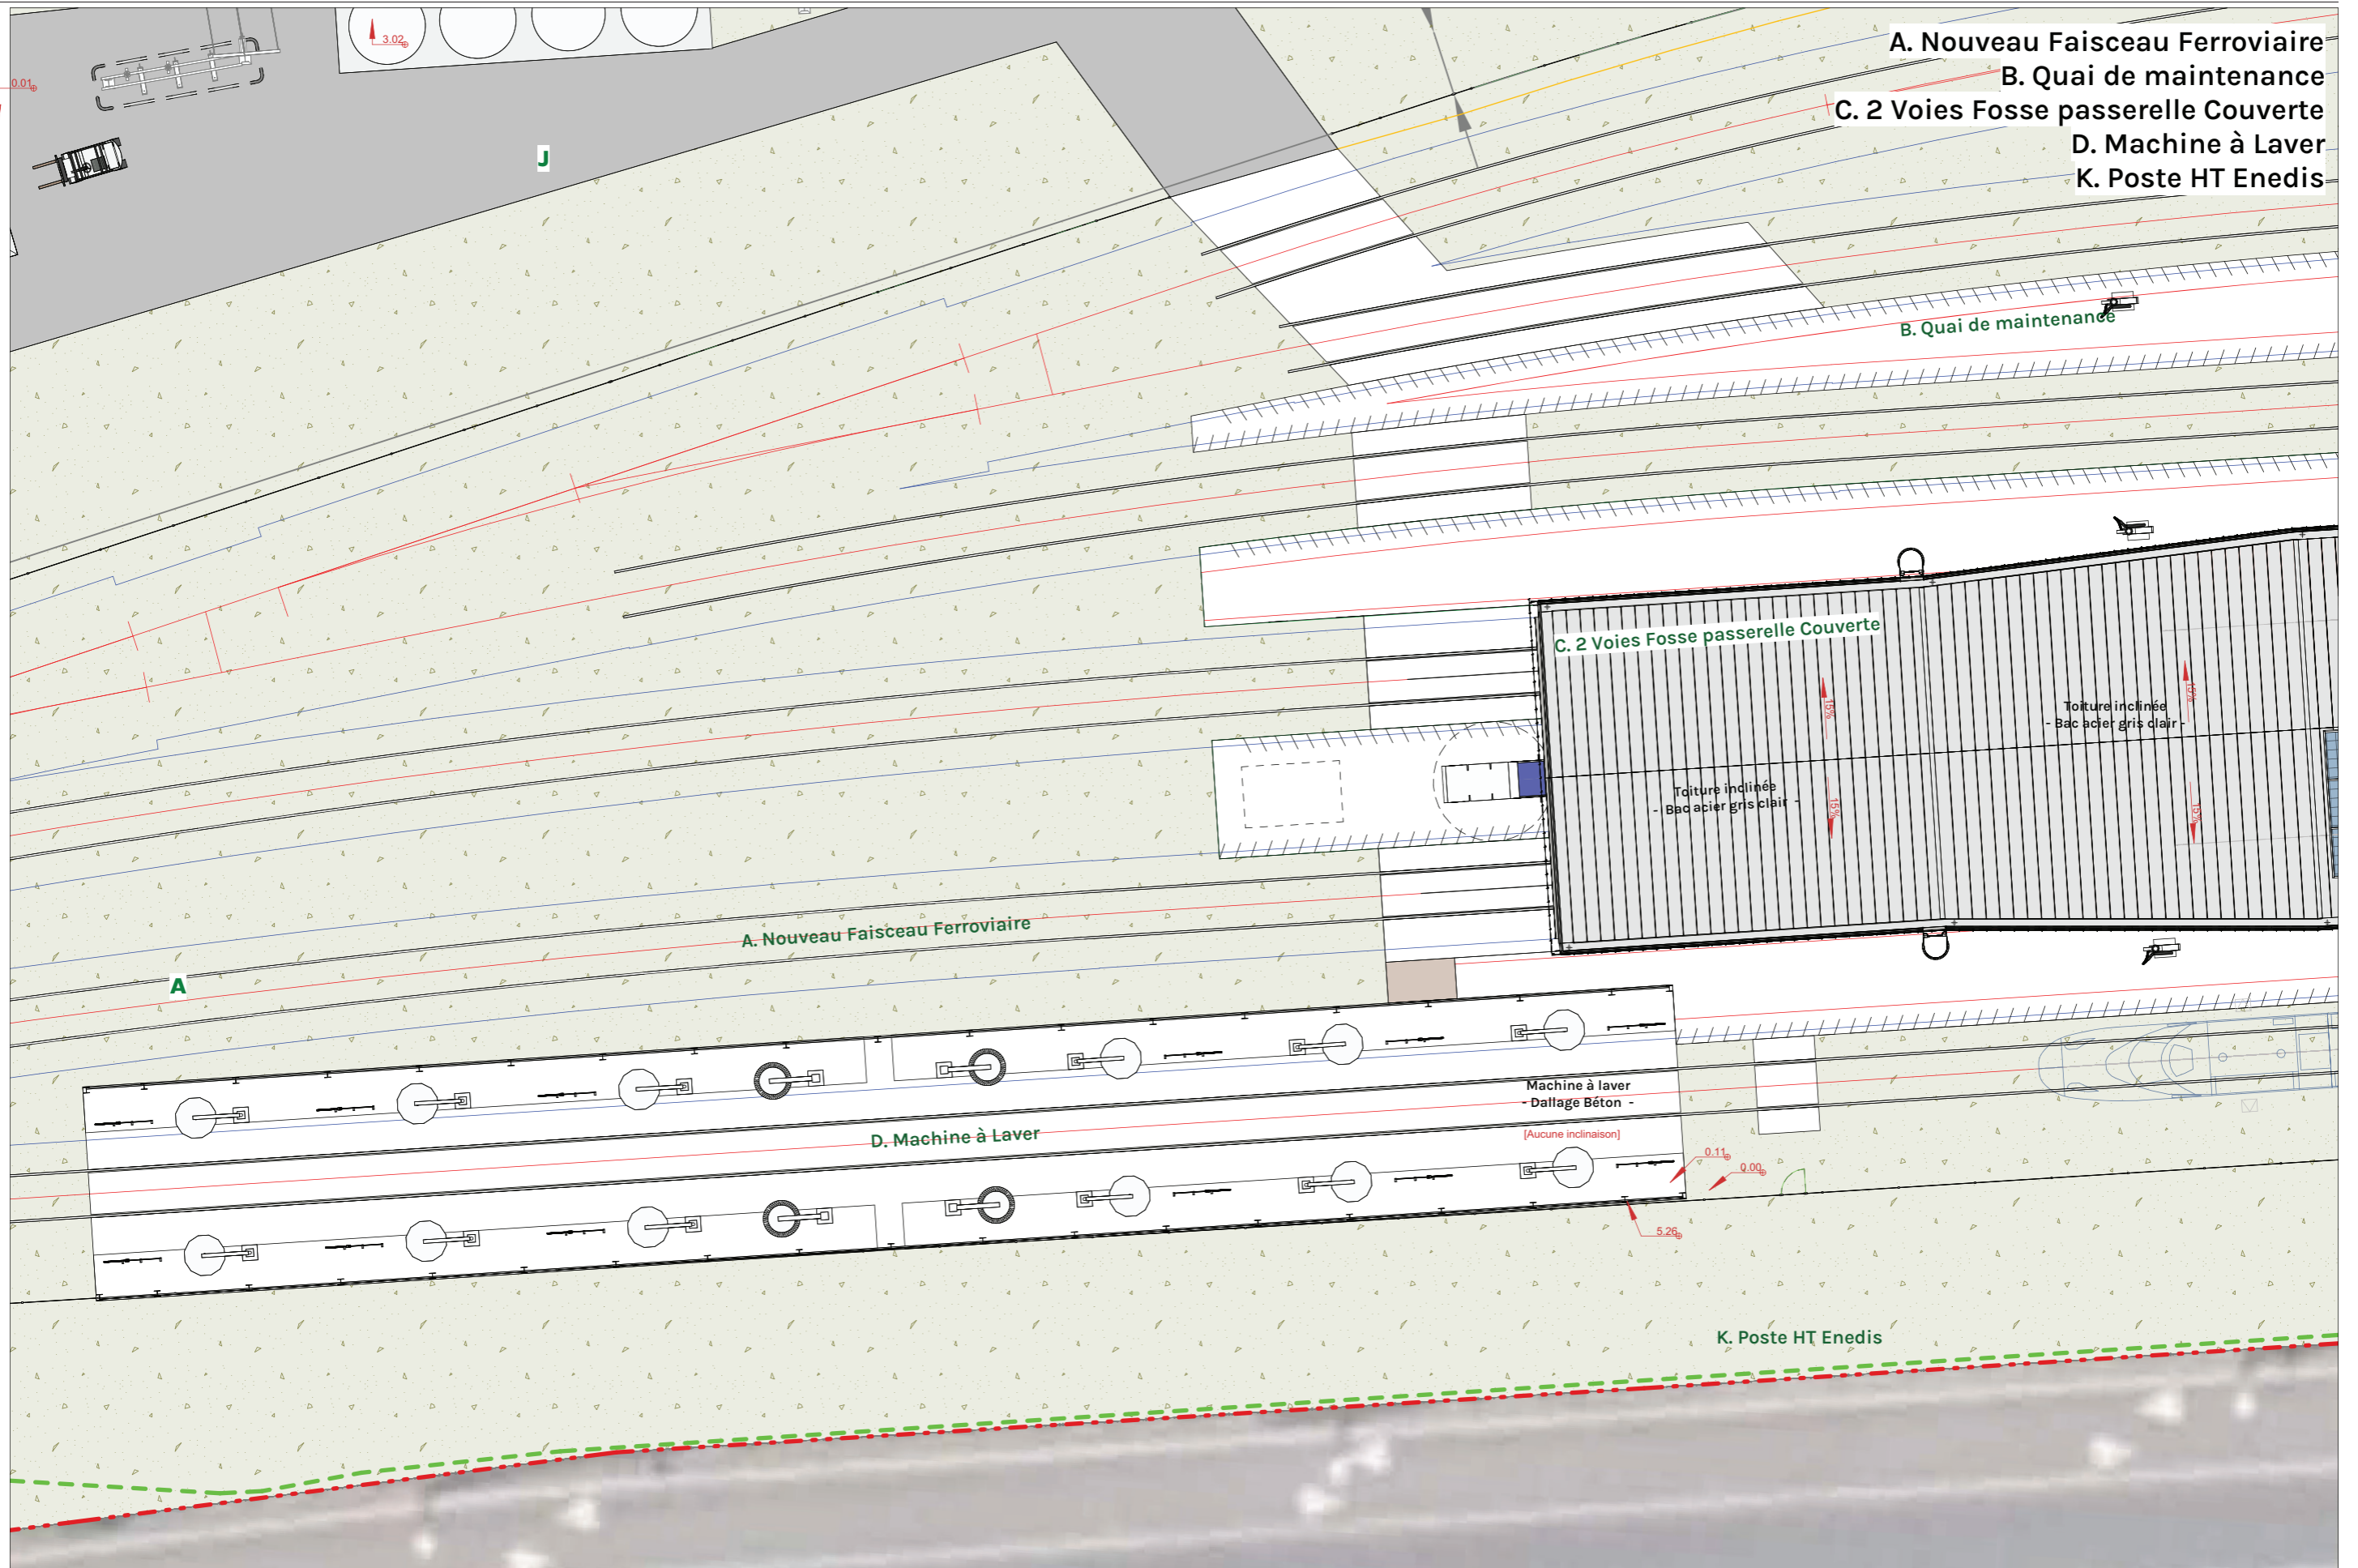

- A. Nouveau Faisceau Ferroviaire
- B. Quai de maintenance
- C. 2 Voies Fosse passerelle Couverte
- D. Machine à Laver
- K. Poste HT Enedis

