

PC 06

Un document graphique permettant d'apprécier l'insertion du projet de construction dans son environnement

[Art. R. 431-10c du code de l'urbanisme]

MAÎTRE D'OUVRAGE (LE DÉCLARANT)

SNCF VOYAGEURS - TGV Intercités
 Direction des Opérations Industrielles
 Campus Jade
 1-3 Avenue François Mitterrand
 93200 SAINT DENIS

PILOTAGE DU PROJET (AMO)

SNCF Réseau - Direction Générale Industrielle & Ingénierie
 Agence Projets Bretagne Pays de Loire
 33 rue Pré Gauchet - BP 34112
 44041 NANTES cedex 01


MAÎTRE D'ŒUVRE

Architecte


JFS Architectes
 174/178 quai de Jemmapes
 75010 Paris

Bureaux d'études

FERROVIAIRE	SETEC FERROVIAIRE
ECONOMIE - OPC	SETEC FERROVIAIRE
SECURITE	SETEC FERROVIAIRE
STRUCTURE	SETEC SERIGE
FLUIDES	SETEC SERIGE
VRD / GENIE CIVIL	SETEC INTERNATIONAL
ECOCONCEPTION	SETEC INTERNATIONAL
GEOTECHNIQUE	SETEC TERRASOL

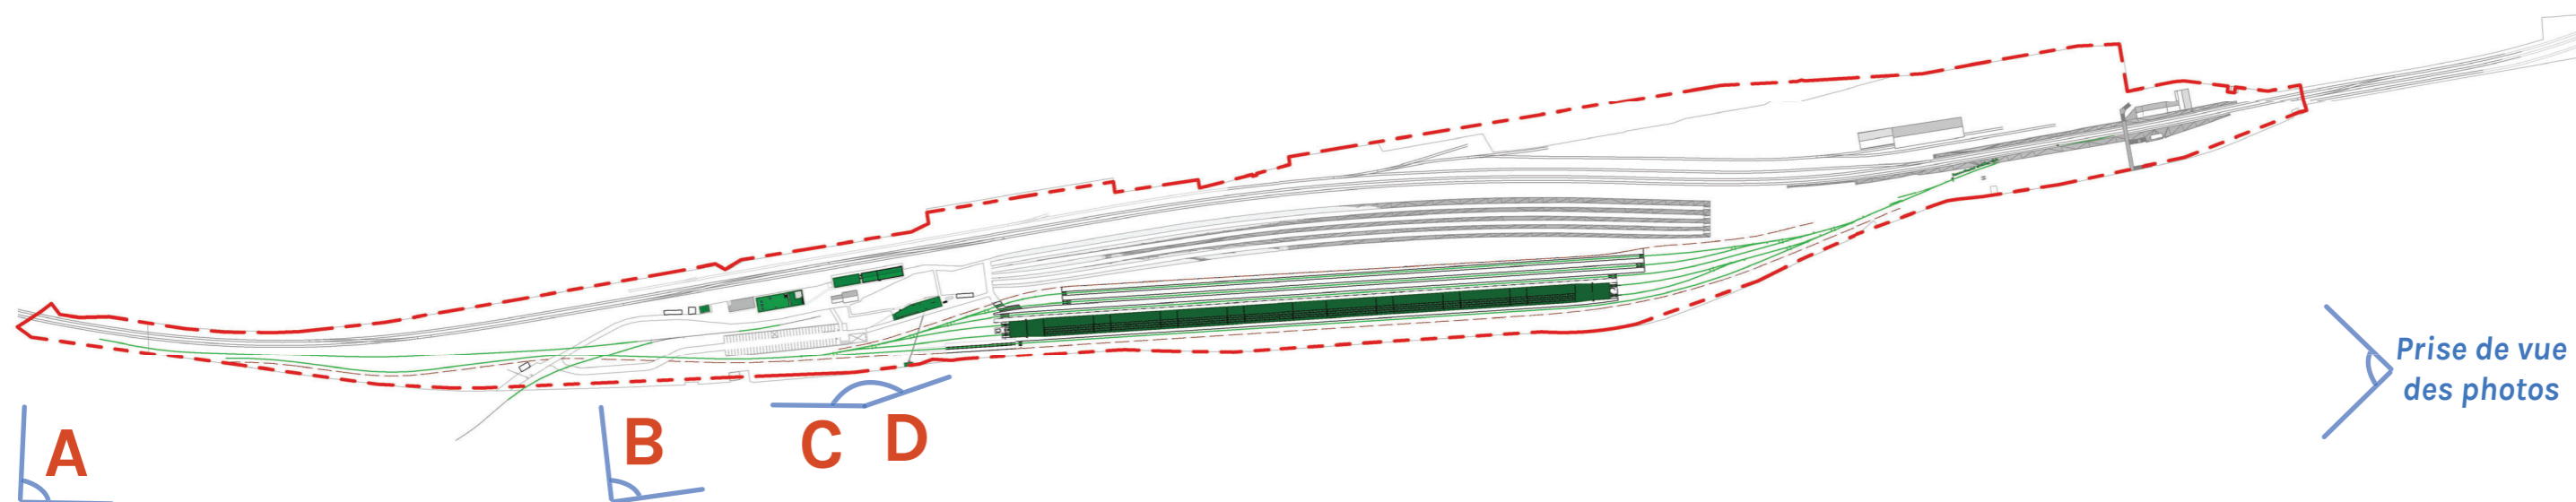

A Volumétrie de principe : échelle Quartier

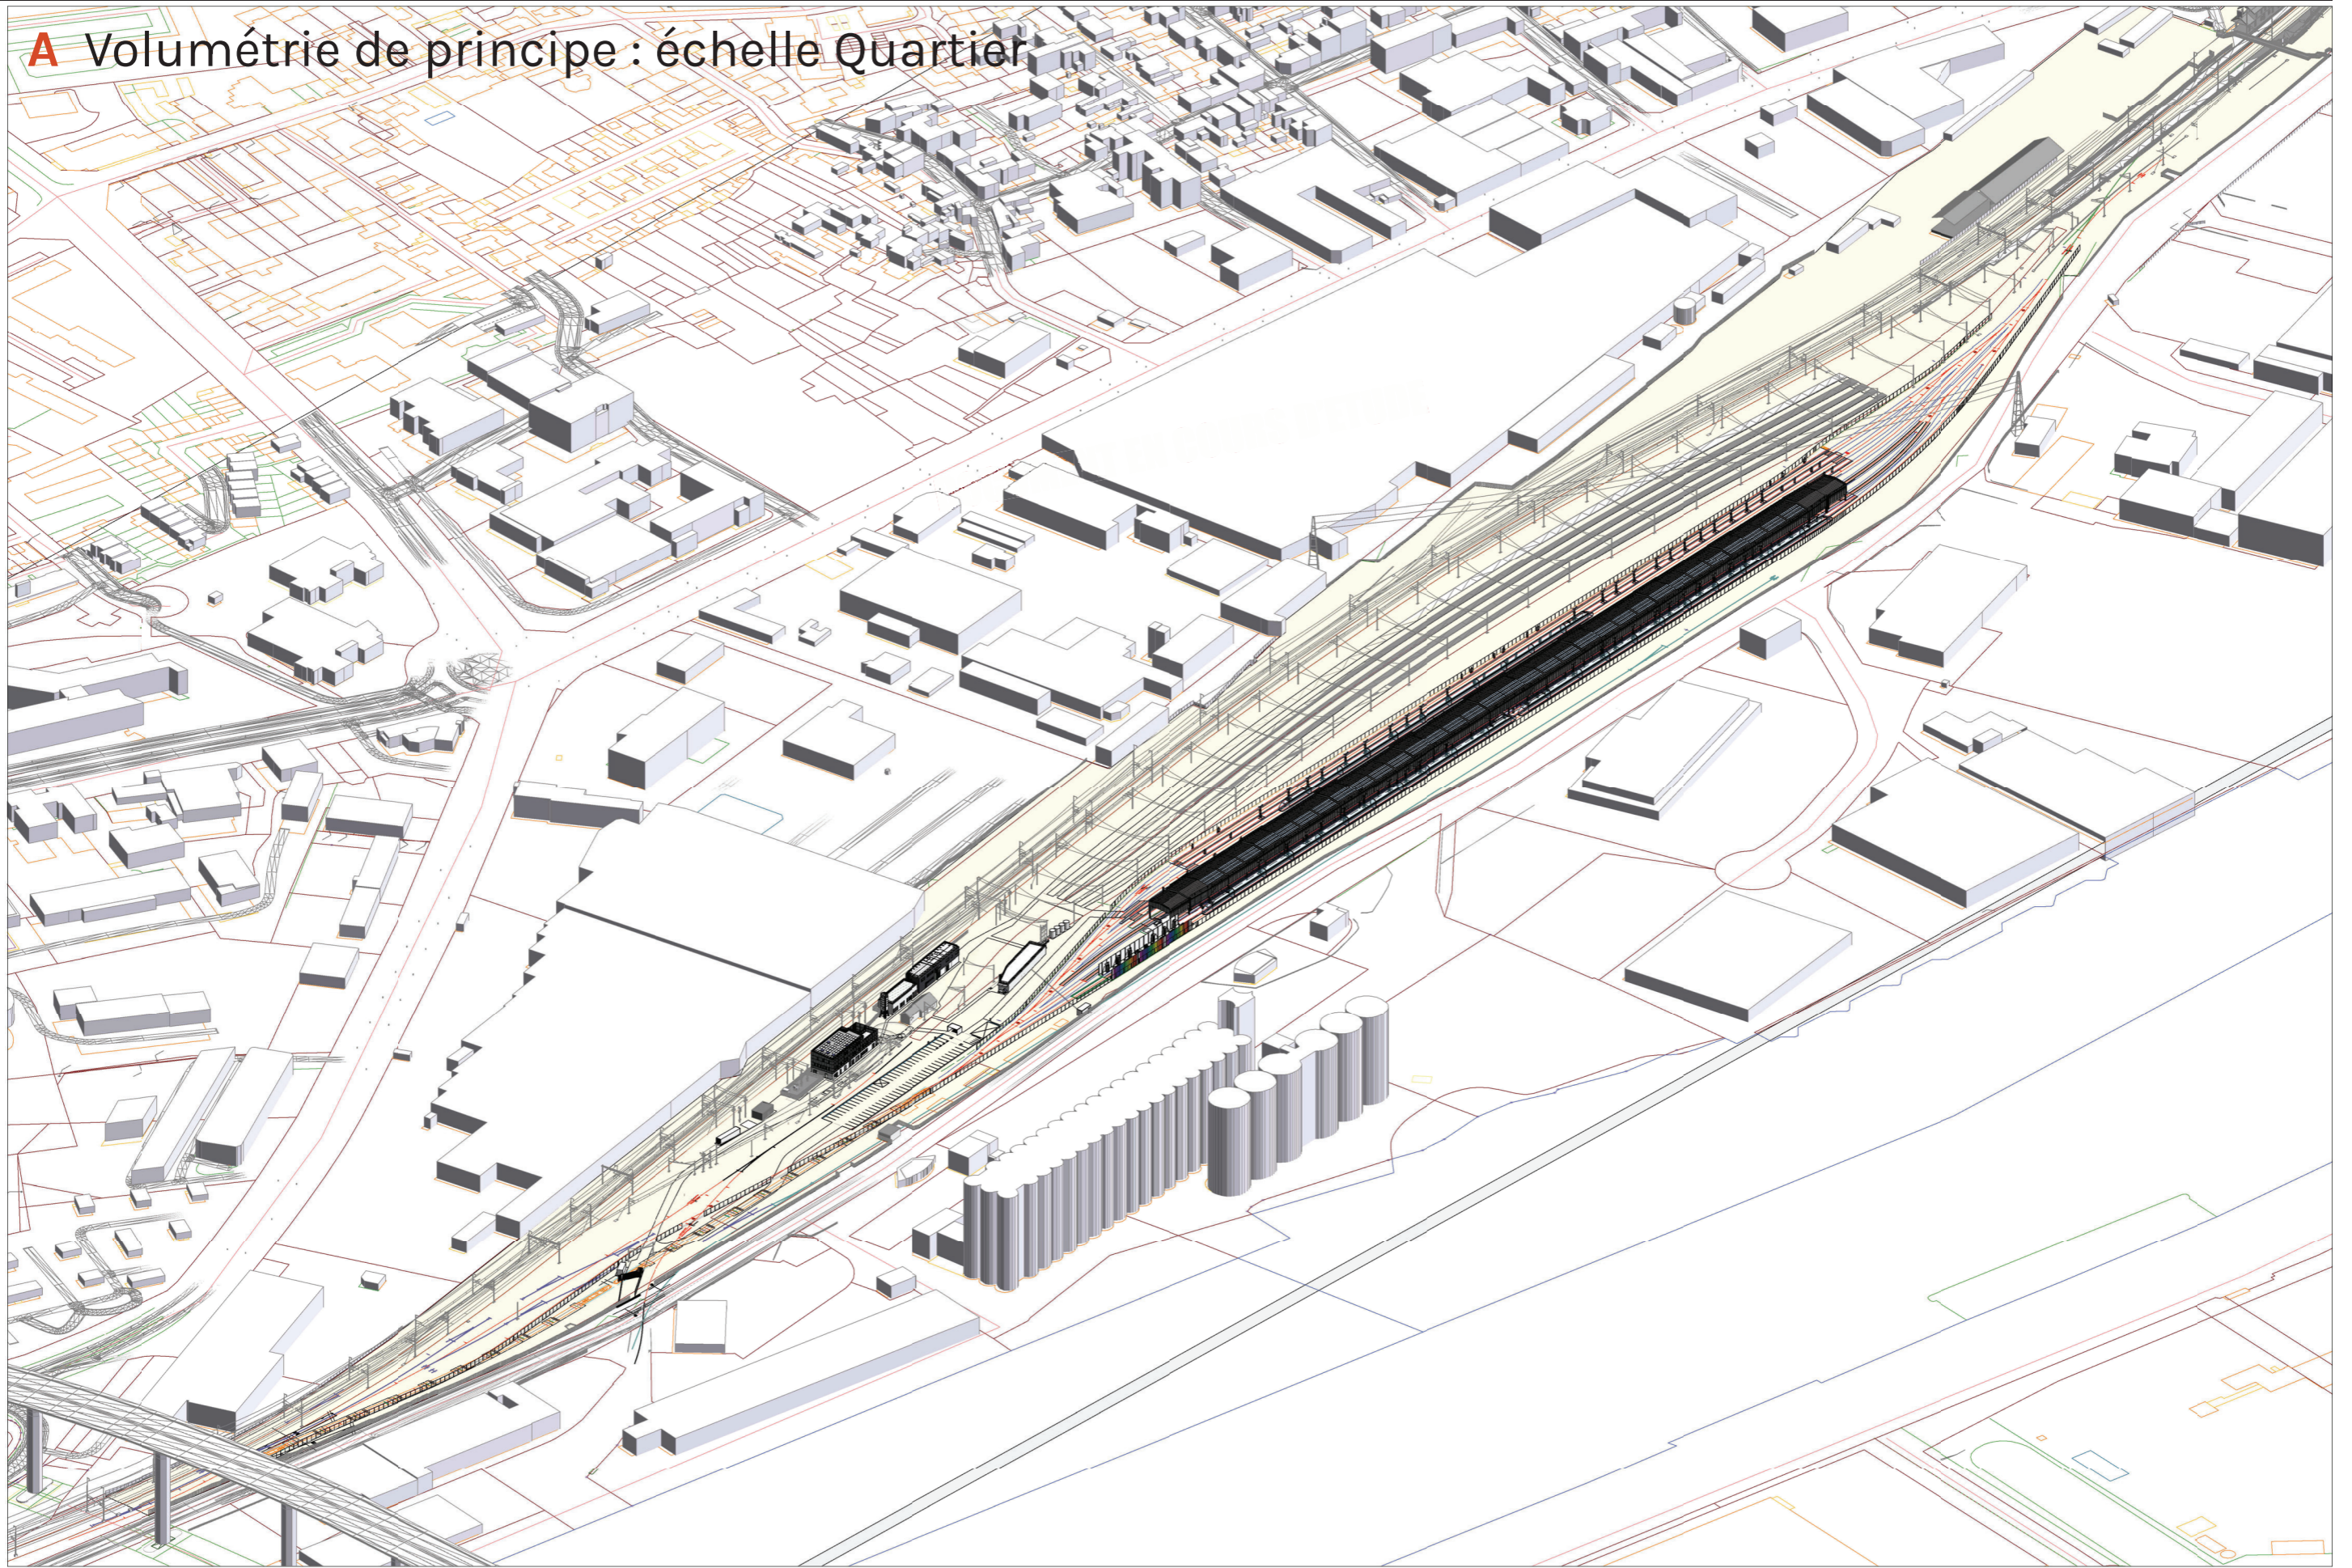

60

B Volumétrie de principe : échelle Bâtiments

