

# PC 06

Un document graphique permettant d'apprécier l'insertion du projet de construction dans son environnement

[Art. R. 431-10c du code de l'urbanisme]

MAÎTRE D'OUVRAGE (LE DÉCLARANT)

**SNCF VOYAGEURS - TGV Intercités**  
 Direction des Opérations Industrielles  
 1-3 rue Camille Moke CS20012  
 93212 La Plaine Saint-Denis Cedex

PILOTAGE DU PROJET (AMO)


**SNCF Réseau - Direction Générale Industrielle & Ingénierie**  
 Agence Projets Bretagne Pays de Loire  
 33 rue Pré Gauchet - BP 34112  
 44041 NANTES cedex 01

MAÎTRE D'ŒUVRE


**Architecte**  
**JFS Architectes**  
 174/178 quai de Jemmapes  
 75010 Paris

**Bureaux d'études**

FERROVIAIRE	SETEC FERROVIAIRE
ECONOMIE - OPC	SETEC FERROVIAIRE
SECURITE	SETEC FERROVIAIRE
STRUCTURE	SETEC SERIGE
FLUIDES	SETEC SERIGE
VRD / GENIE CIVIL	SETEC INTERNATIONAL
ECOCONCEPTION	SETEC INTERNATIONAL
GEOTECHNIQUE	SETEC TERRASOL

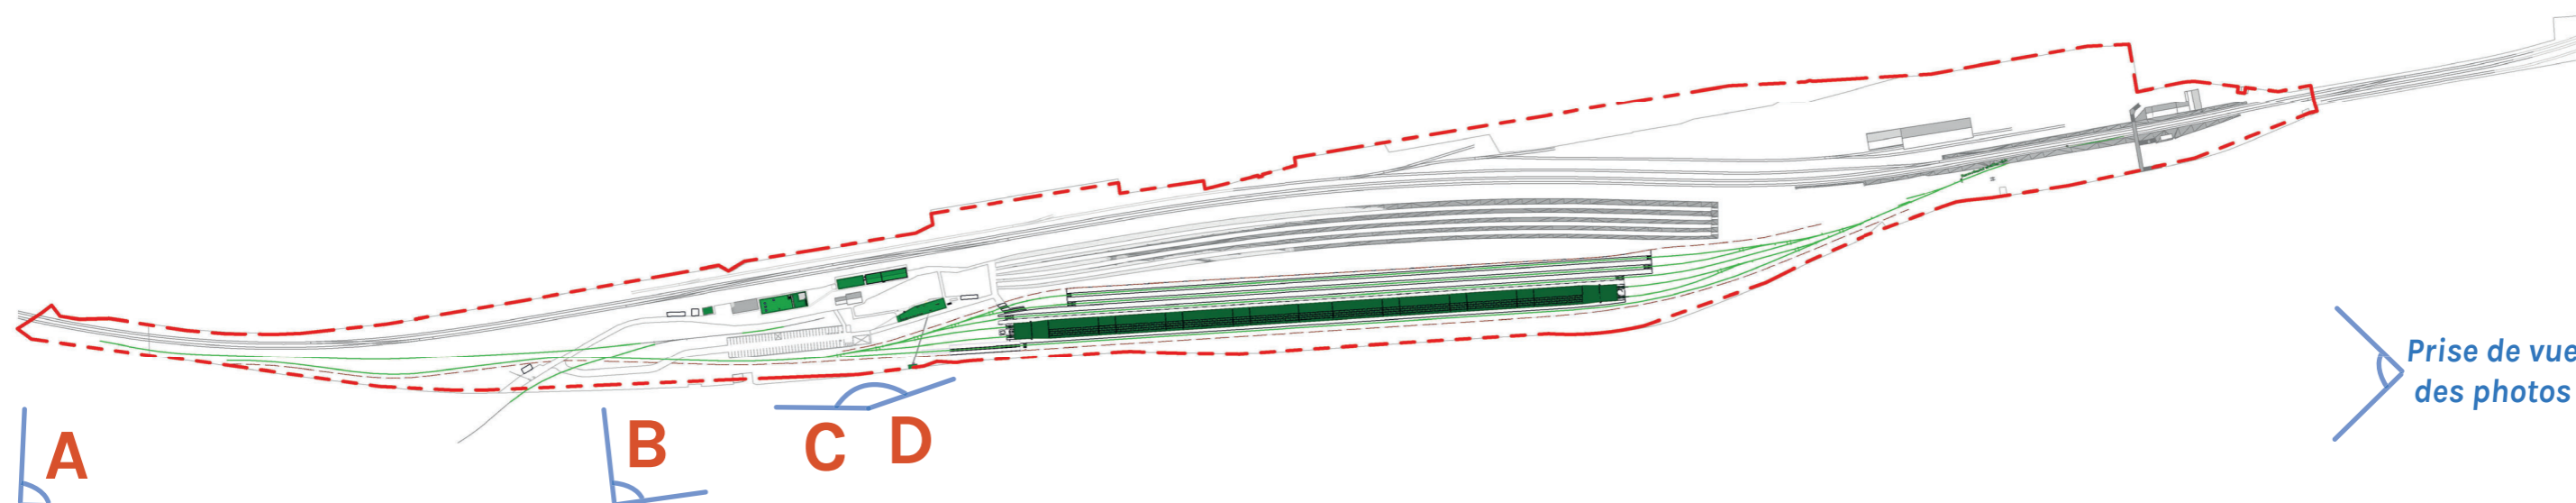

A Volumétrie de principe : échelle Quartier

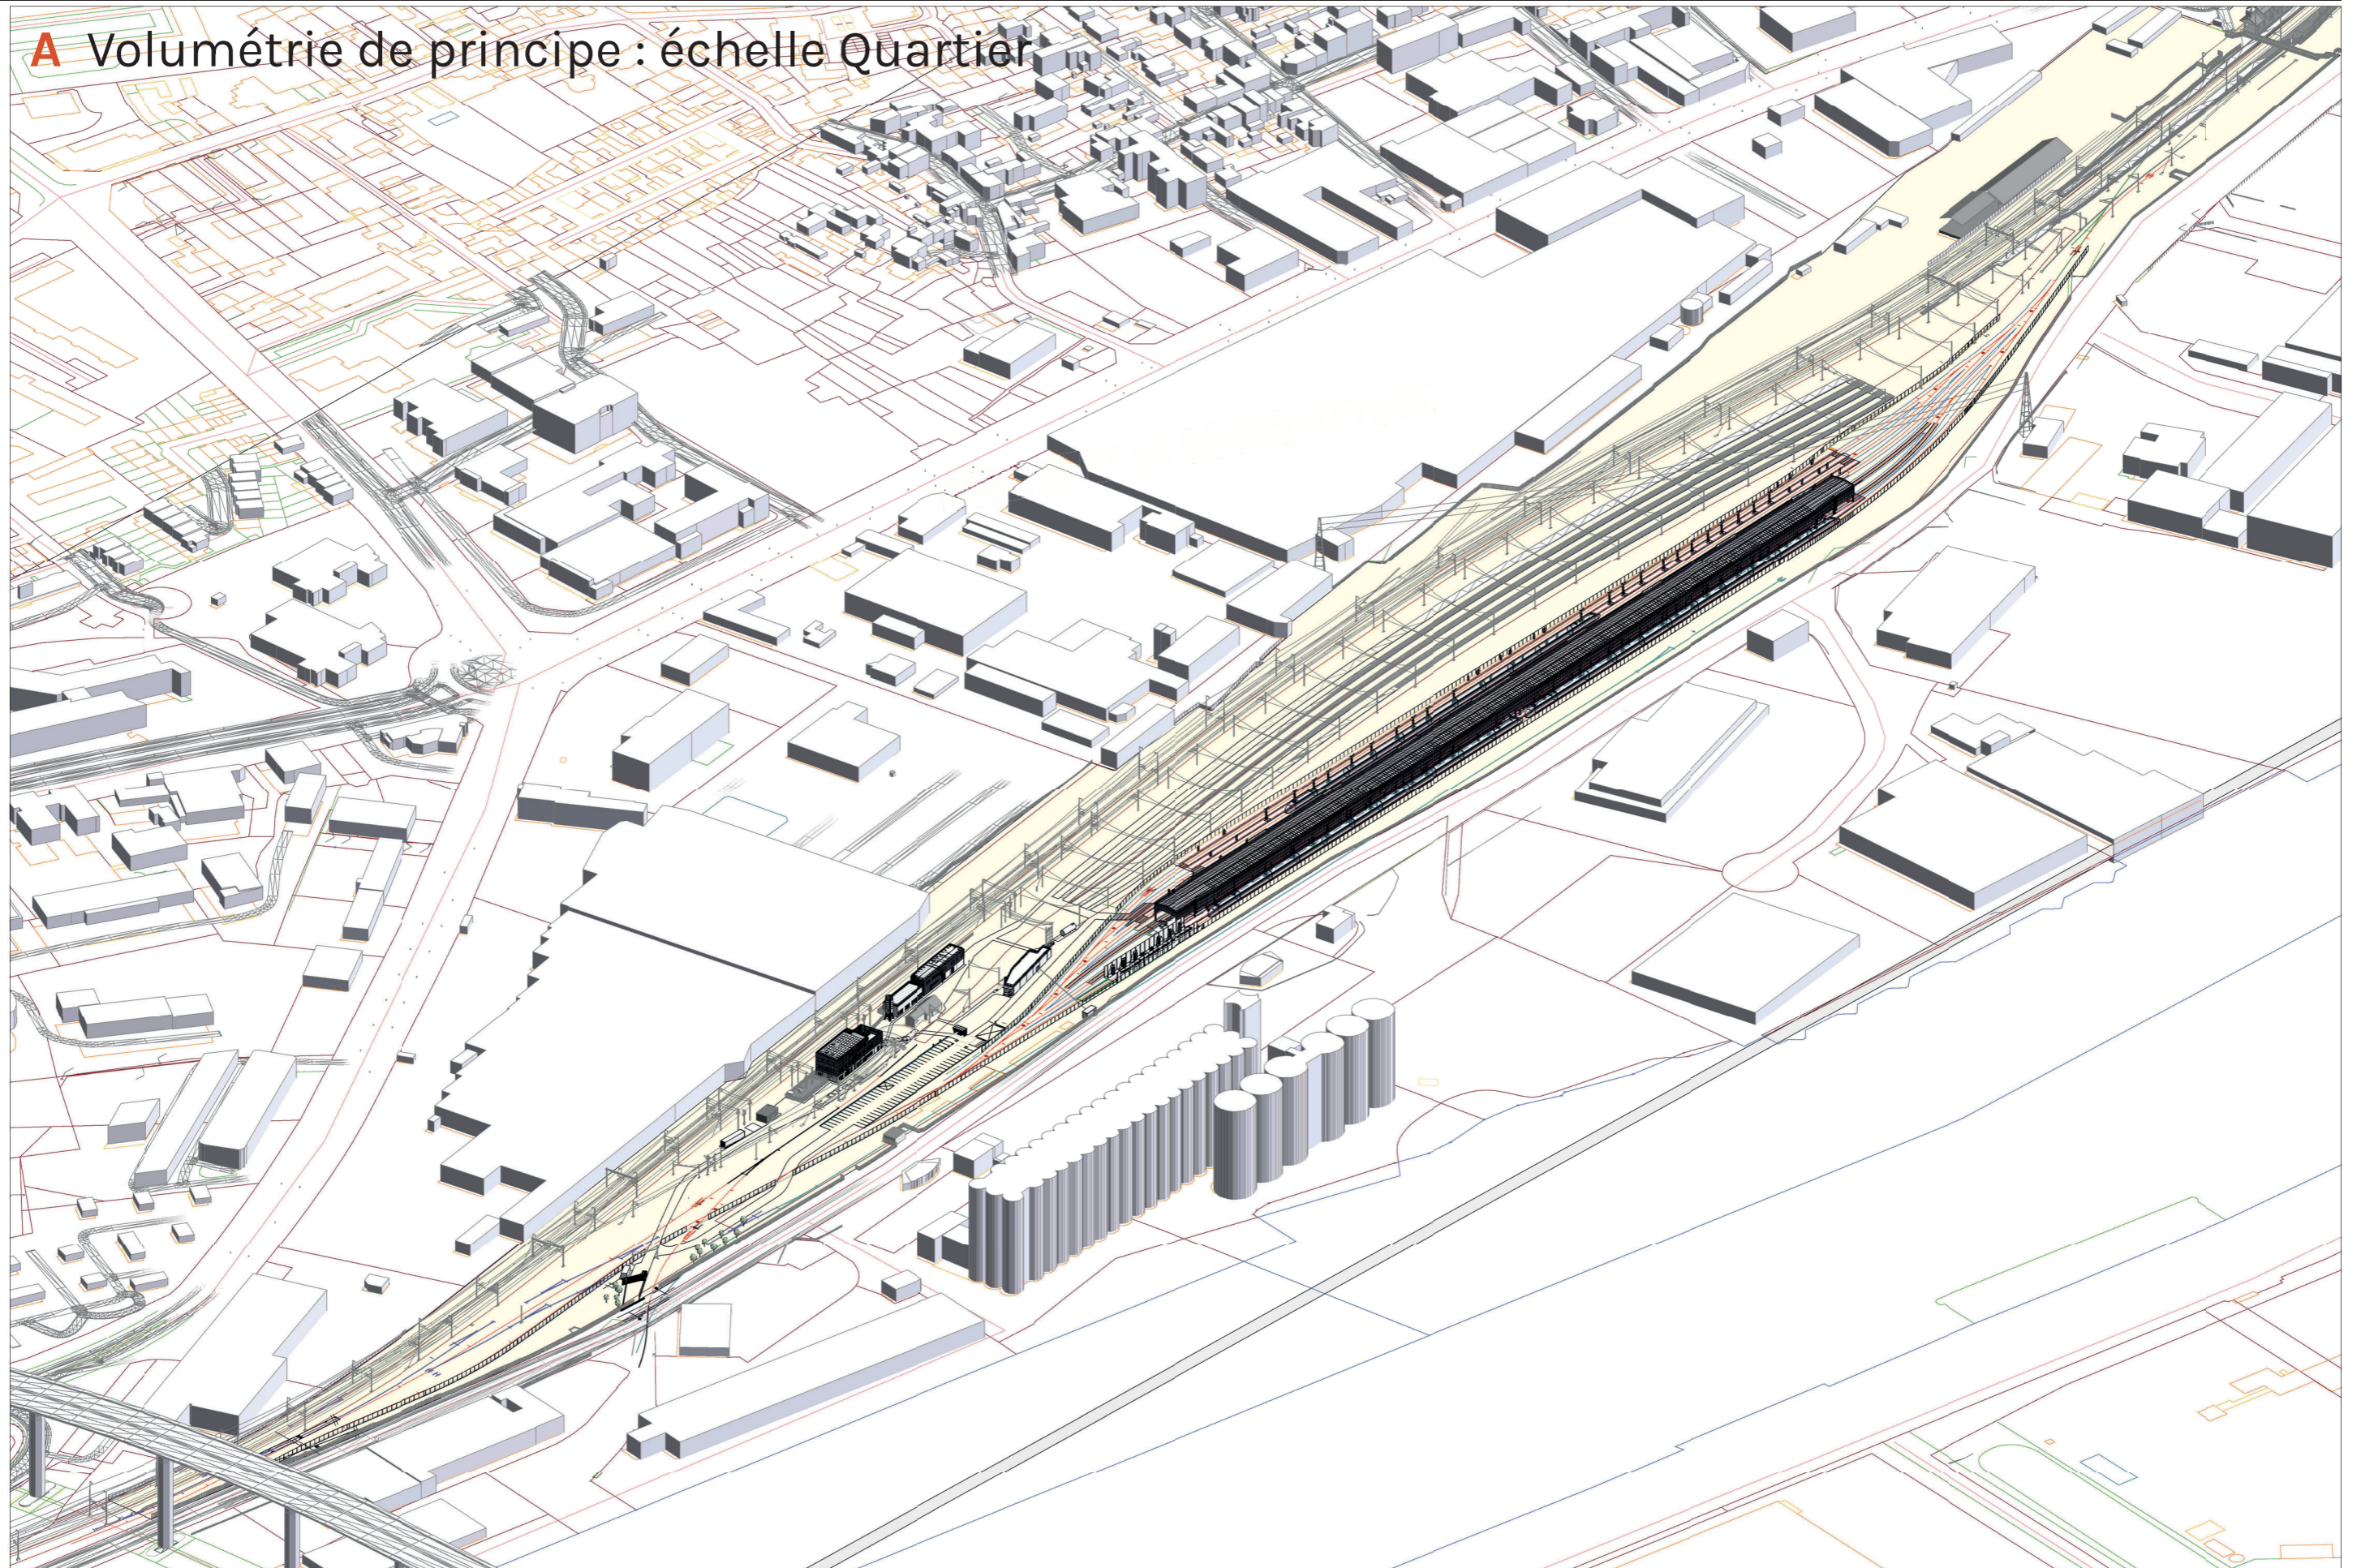

66

**B** Volumétrie de principe : échelle Bâtiments

