



**C** Volumétrie de principe : Machine à Laver & 2VFP

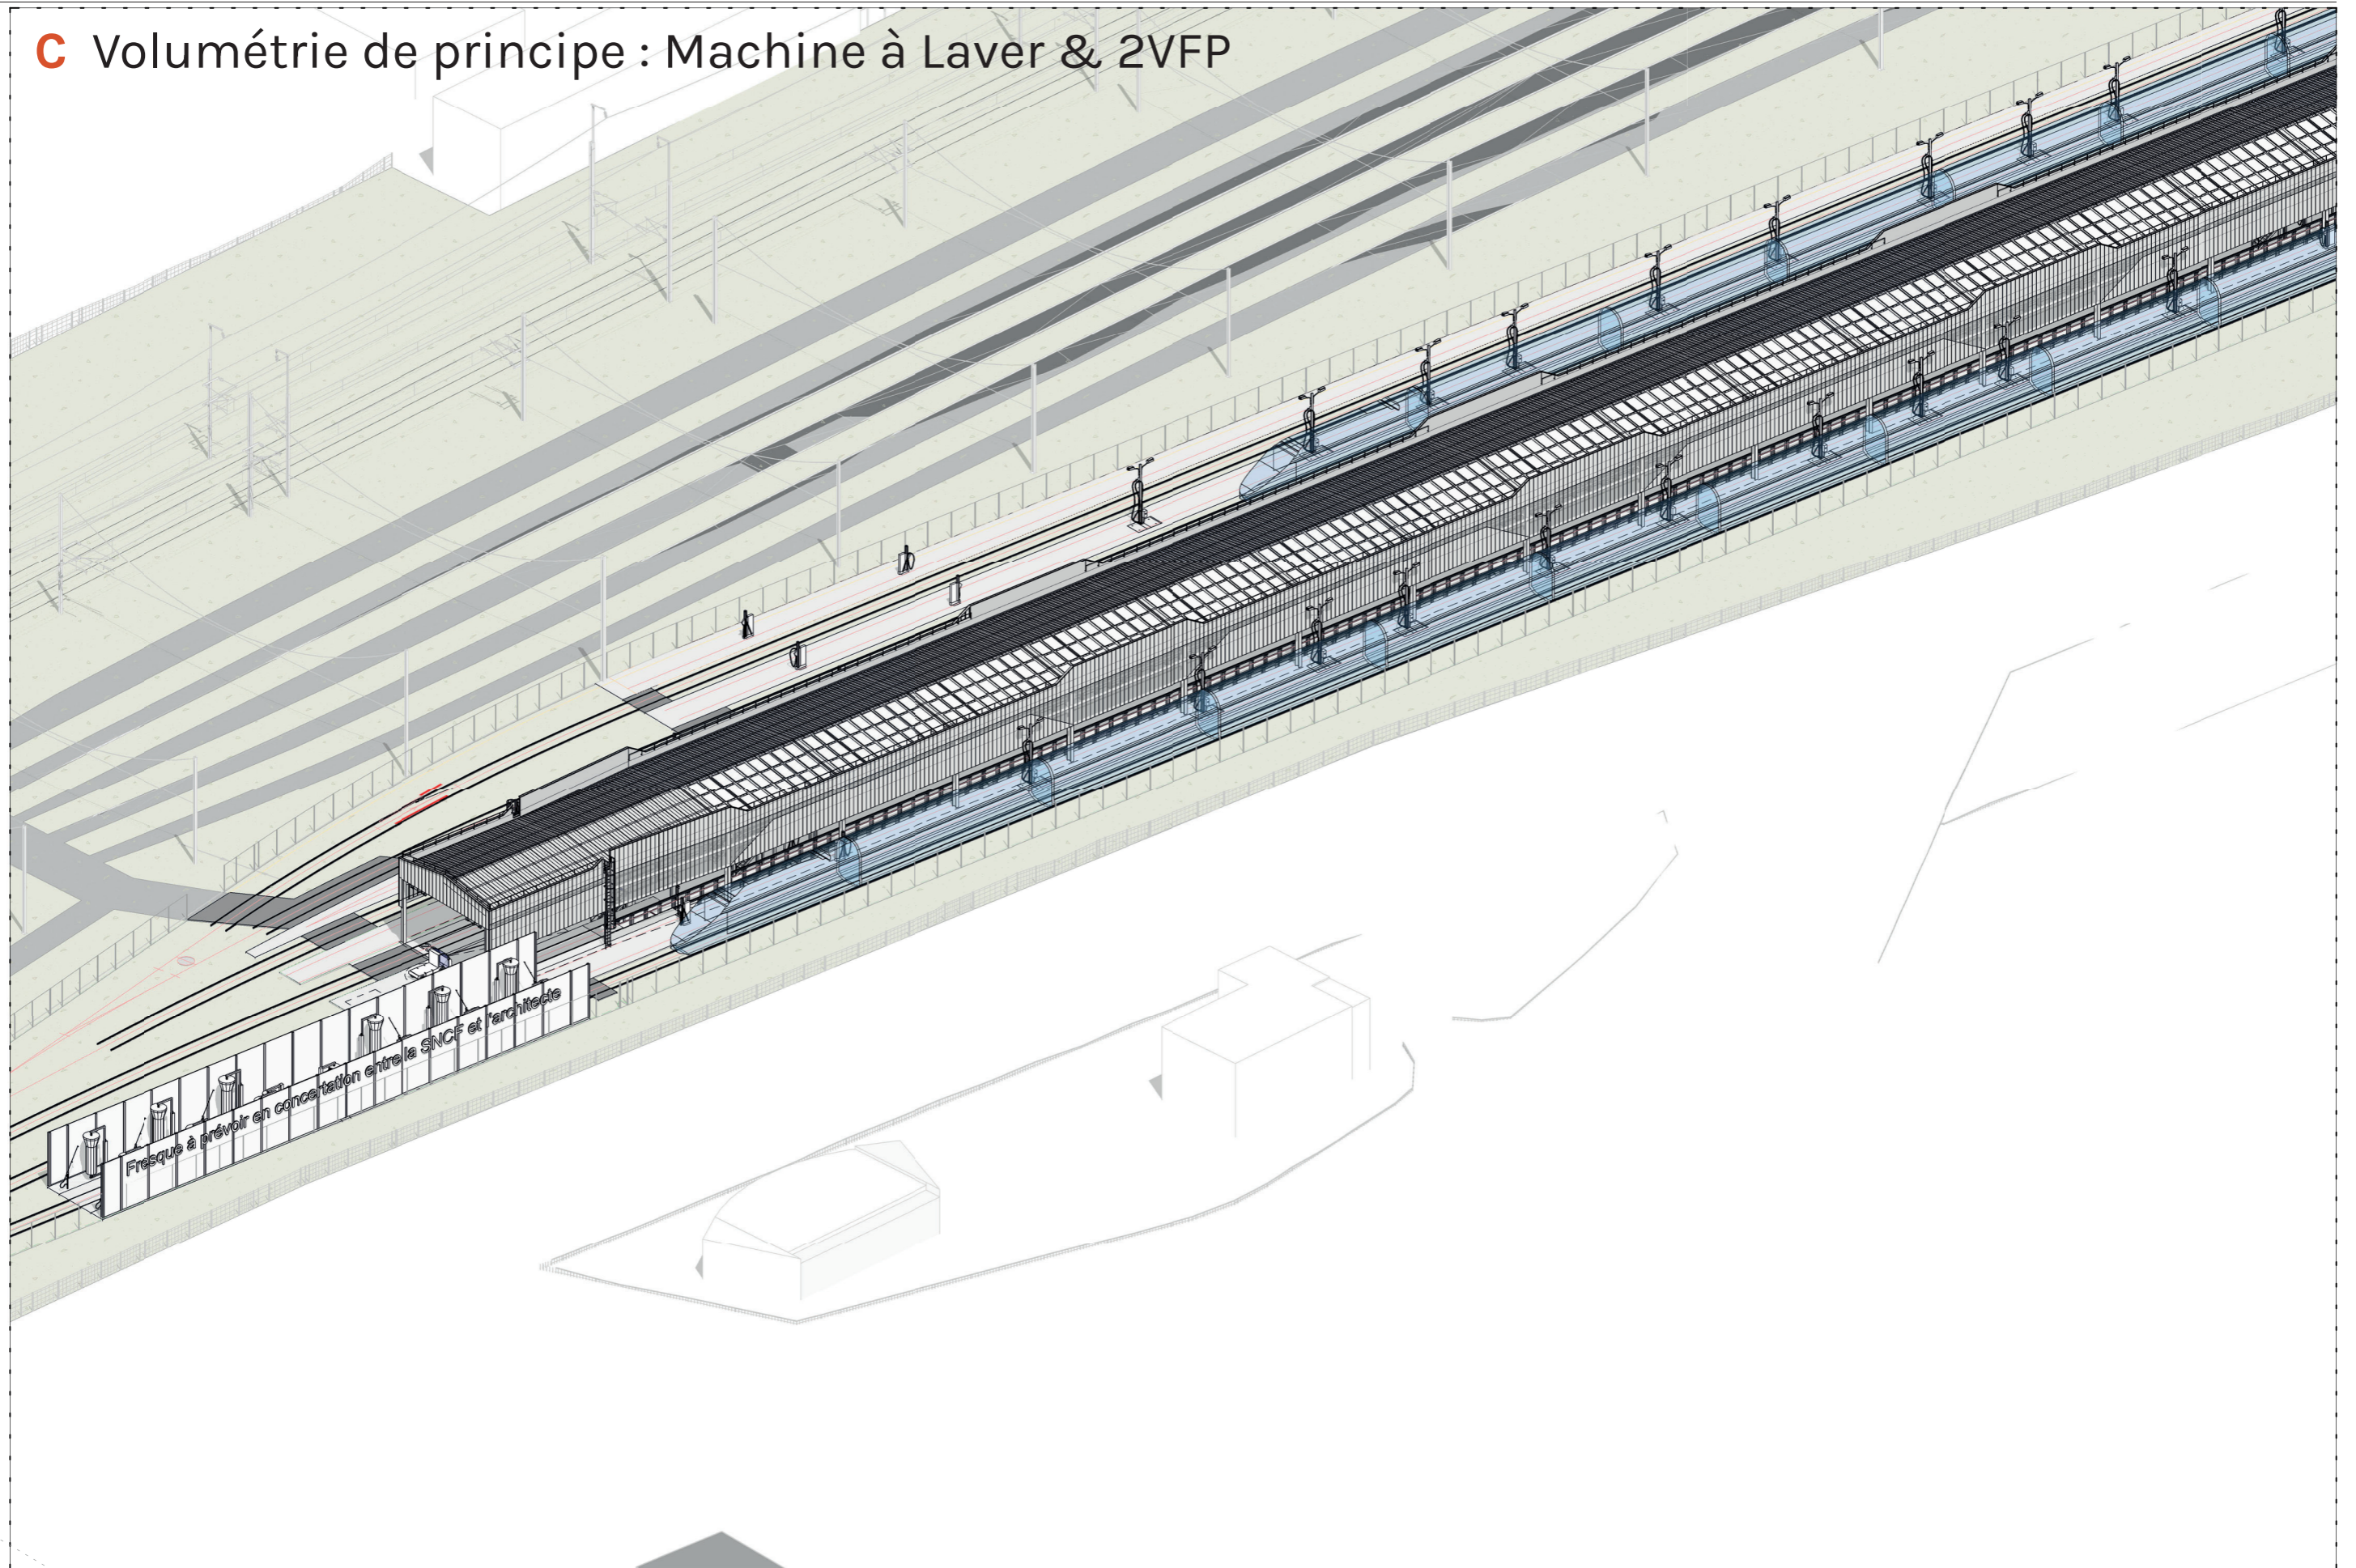

68

Fresque à prévoir en concertation entre la SNCF et l'architecte

**D** Volumétrie de principe : ZOOM sur Machine à Laver & 2VFP

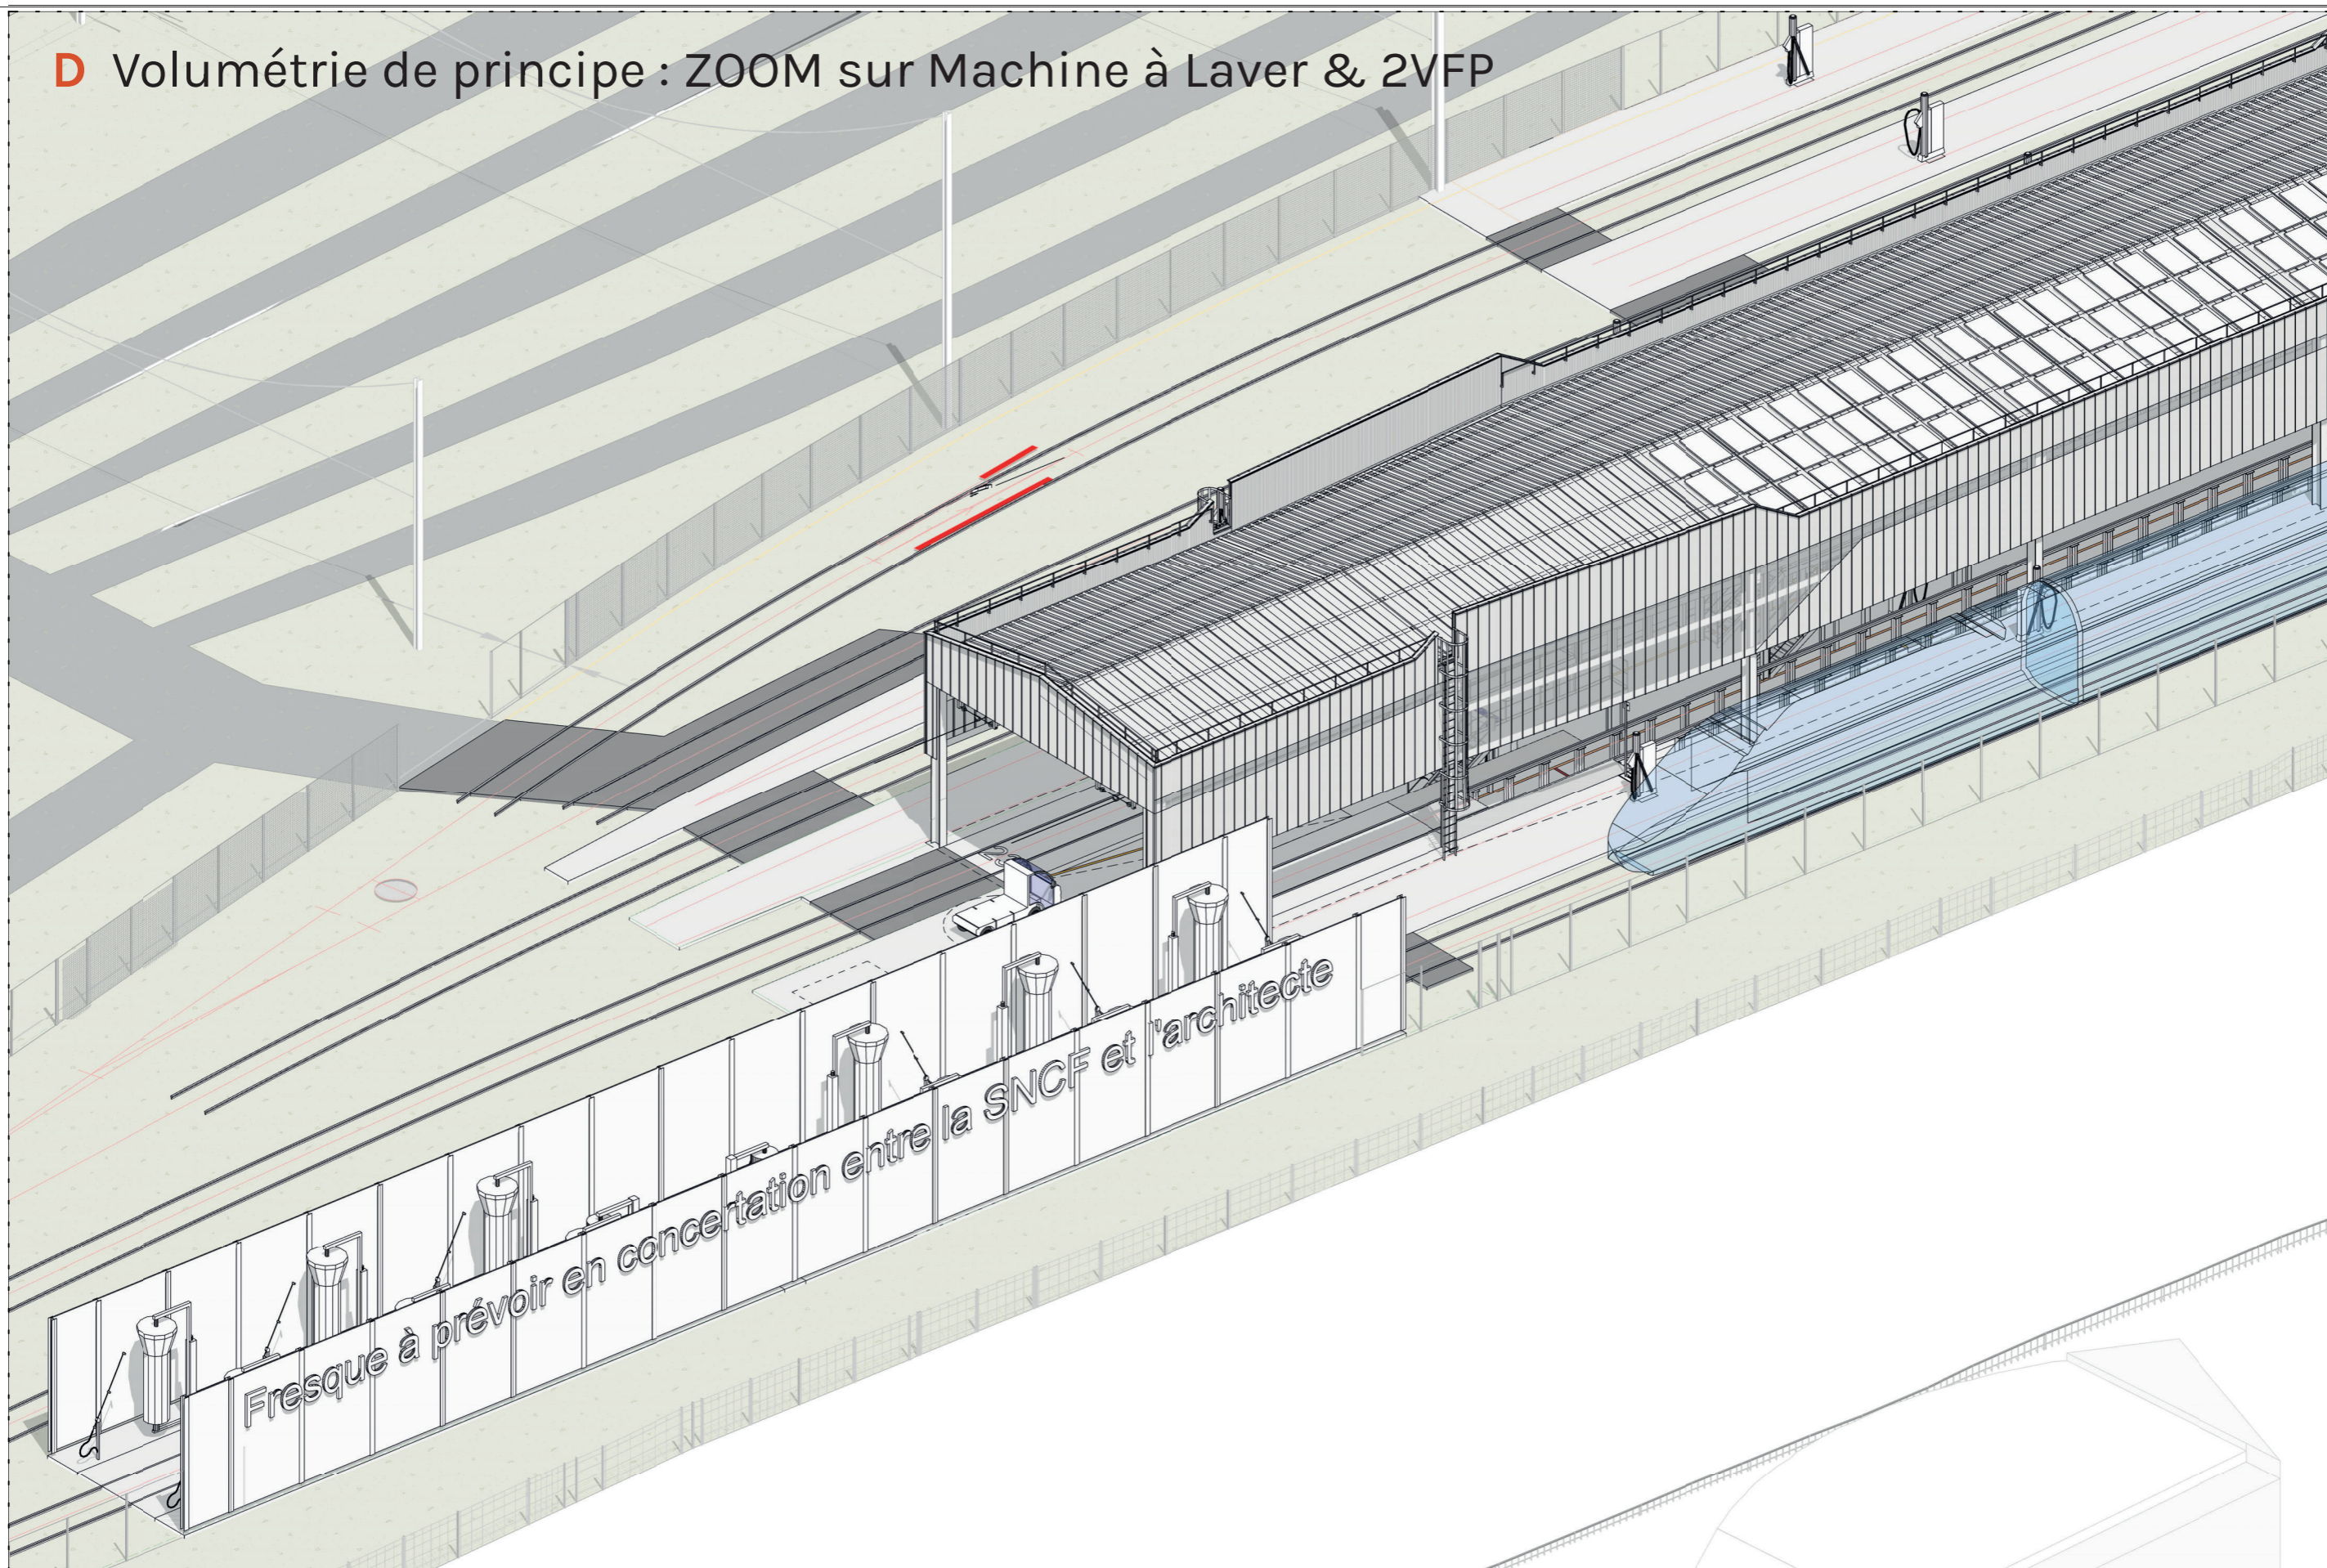

Fresque à prévoir en concertation entre la SNCF et l'architecte