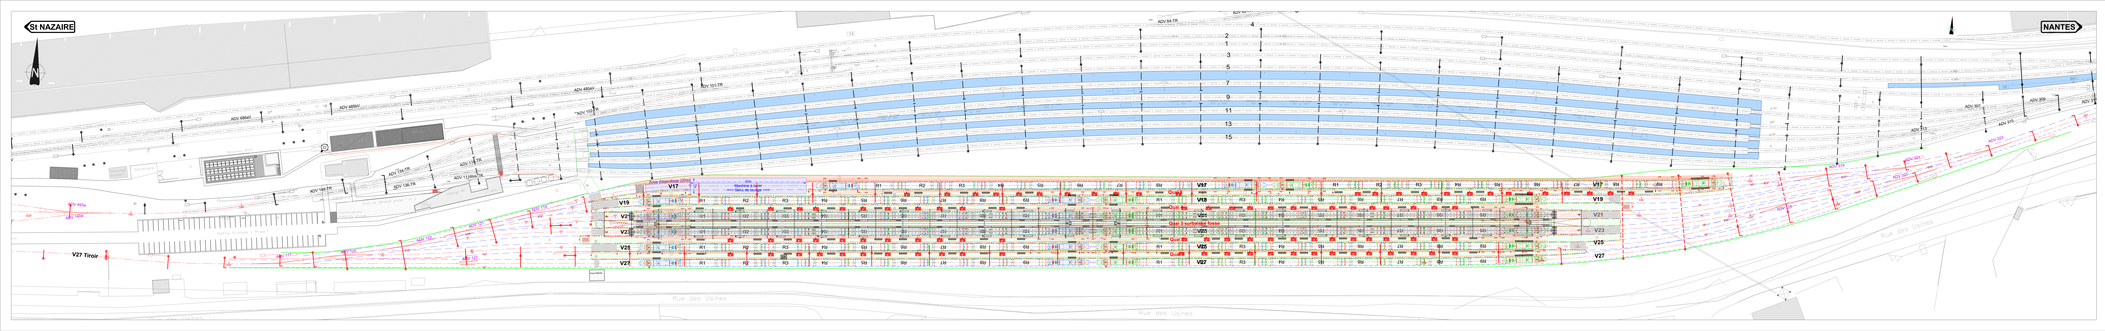
St NAZAIRE
NANTES
N
ADV 84 TR
ADV 85 TR
ADV 85BIS
ADV 85BIS
ADV 101 TR
ADV 101 TR
ADV 86BIS
ADV 86 TR
ADV 86 TR
ADV 102 TR
ADV 102 TR
ADV 103 TR
ADV 103 TR
ADV 87
ADV 87
ADV 88
ADV 89
ADV 90
ADV 91
ADV 92
ADV 93
ADV 94
ADV 95
ADV 96
ADV 97
ADV 98
ADV 99
ADV 100
ADV 104
ADV 105
ADV 106
ADV 107
ADV 108
ADV 109
ADV 110
ADV 111
ADV 112
ADV 113
ADV 114
ADV 115
ADV 116
ADV 117
ADV 118
ADV 119
ADV 120
ADV 121
ADV 122
ADV 123
ADV

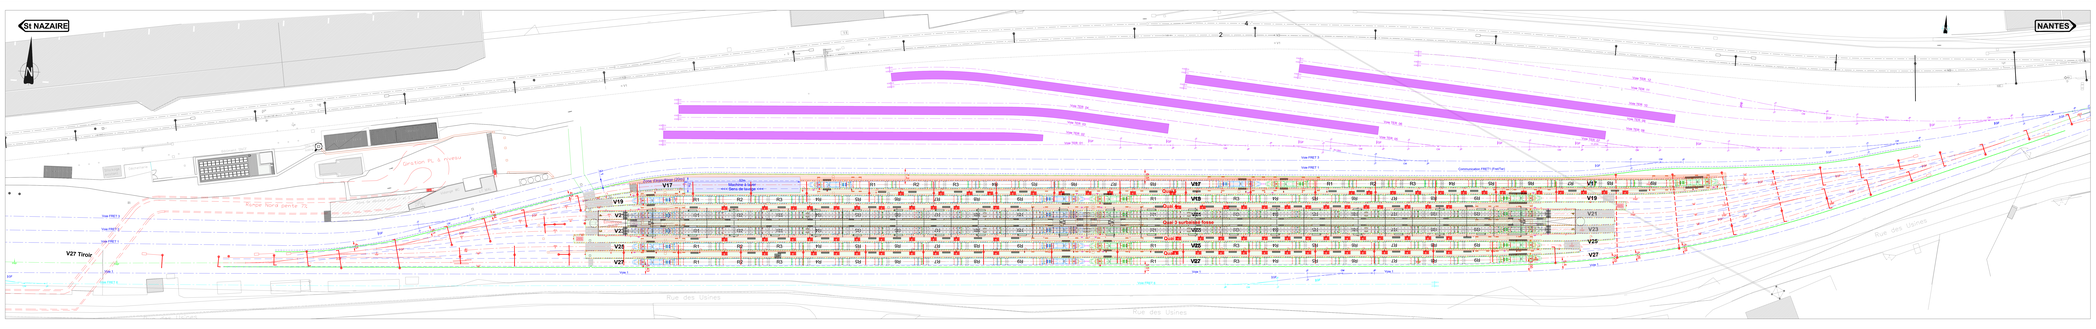
St NAZAIRE
NANTES
N
Station RL 5 niveau
V27 Tiroir
Voie FRET 1
Voie FRET 2
Voie FRET 3
Voie FRET 4
Voie FRET 5
Voie FRET 6
Voie 1
Voie 2
Voie 3
Voie 4
Voie 5
Voie 6
Voie 7
Voie 8
Voie 9
Voie 10
Voie 11
Voie 12
Voie 13
Voie 14
Voie 15
Voie 16
Voie 17
Voie 18
Voie 19
Voie 20
Voie

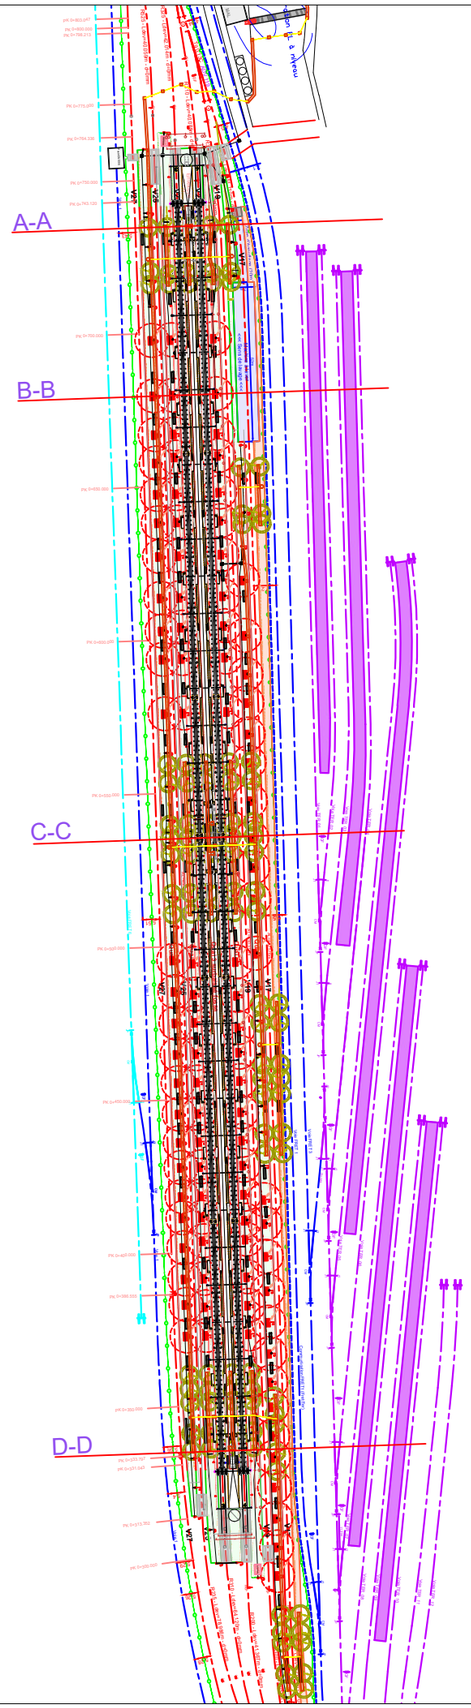

MAITRISE D'OUVRAGE	PILOTAGE DU PROJET	MAITRISE D'OEUVRE
SNCF VOYAGEURS SNCF Voyageurs - TGV Intercités Direction des Opérations Industrielles Campus Jade 1-3 Avenue François Mitterrand 93200 SAINT DENIS	SNCF RESEAU SNCF Réseau - Direction Générale Industrielle & Ingénierie Agence Projets Bretagne Pays de Loire 33 rue Pré Gauchet - BP 34112 44041 NANTES cedex 01	setec ferroviaire Setec Ferroviaire Immeuble Central Seine - 42/52 Quai de la Rapée CS 71230 75583 PARIS cedex 12

Chantenay - Création Station de Maintenance TGV
Phase AVP

Cahier de Coupes de Principe

Ligne	PK	Folio	Echelle	Coordonnées
515 000	435+800	1/6	1/150	RGF93 - CC49

Région	Ligne	Projet	Phase	Emetteur	Discipine	Type	N°	Indice
V37	515	CHAN	AVP	SETEC	EG	CPE	015	A

ÉTABLI PAR	VÉRIFIÉ PAR	APPROUVÉ PAR
M. MARTIN	E. KOR	C. VIGER
07/11/2024	07/11/2024	07/11/2024

VERSION	DATE	DESCRIPTION SOMMAIRE DES MODIFICATIONS
A	07/11/2024	Document d'origine

V37-515-CHAN-AVP-SETEC-EG-CPE-015-A.dwg

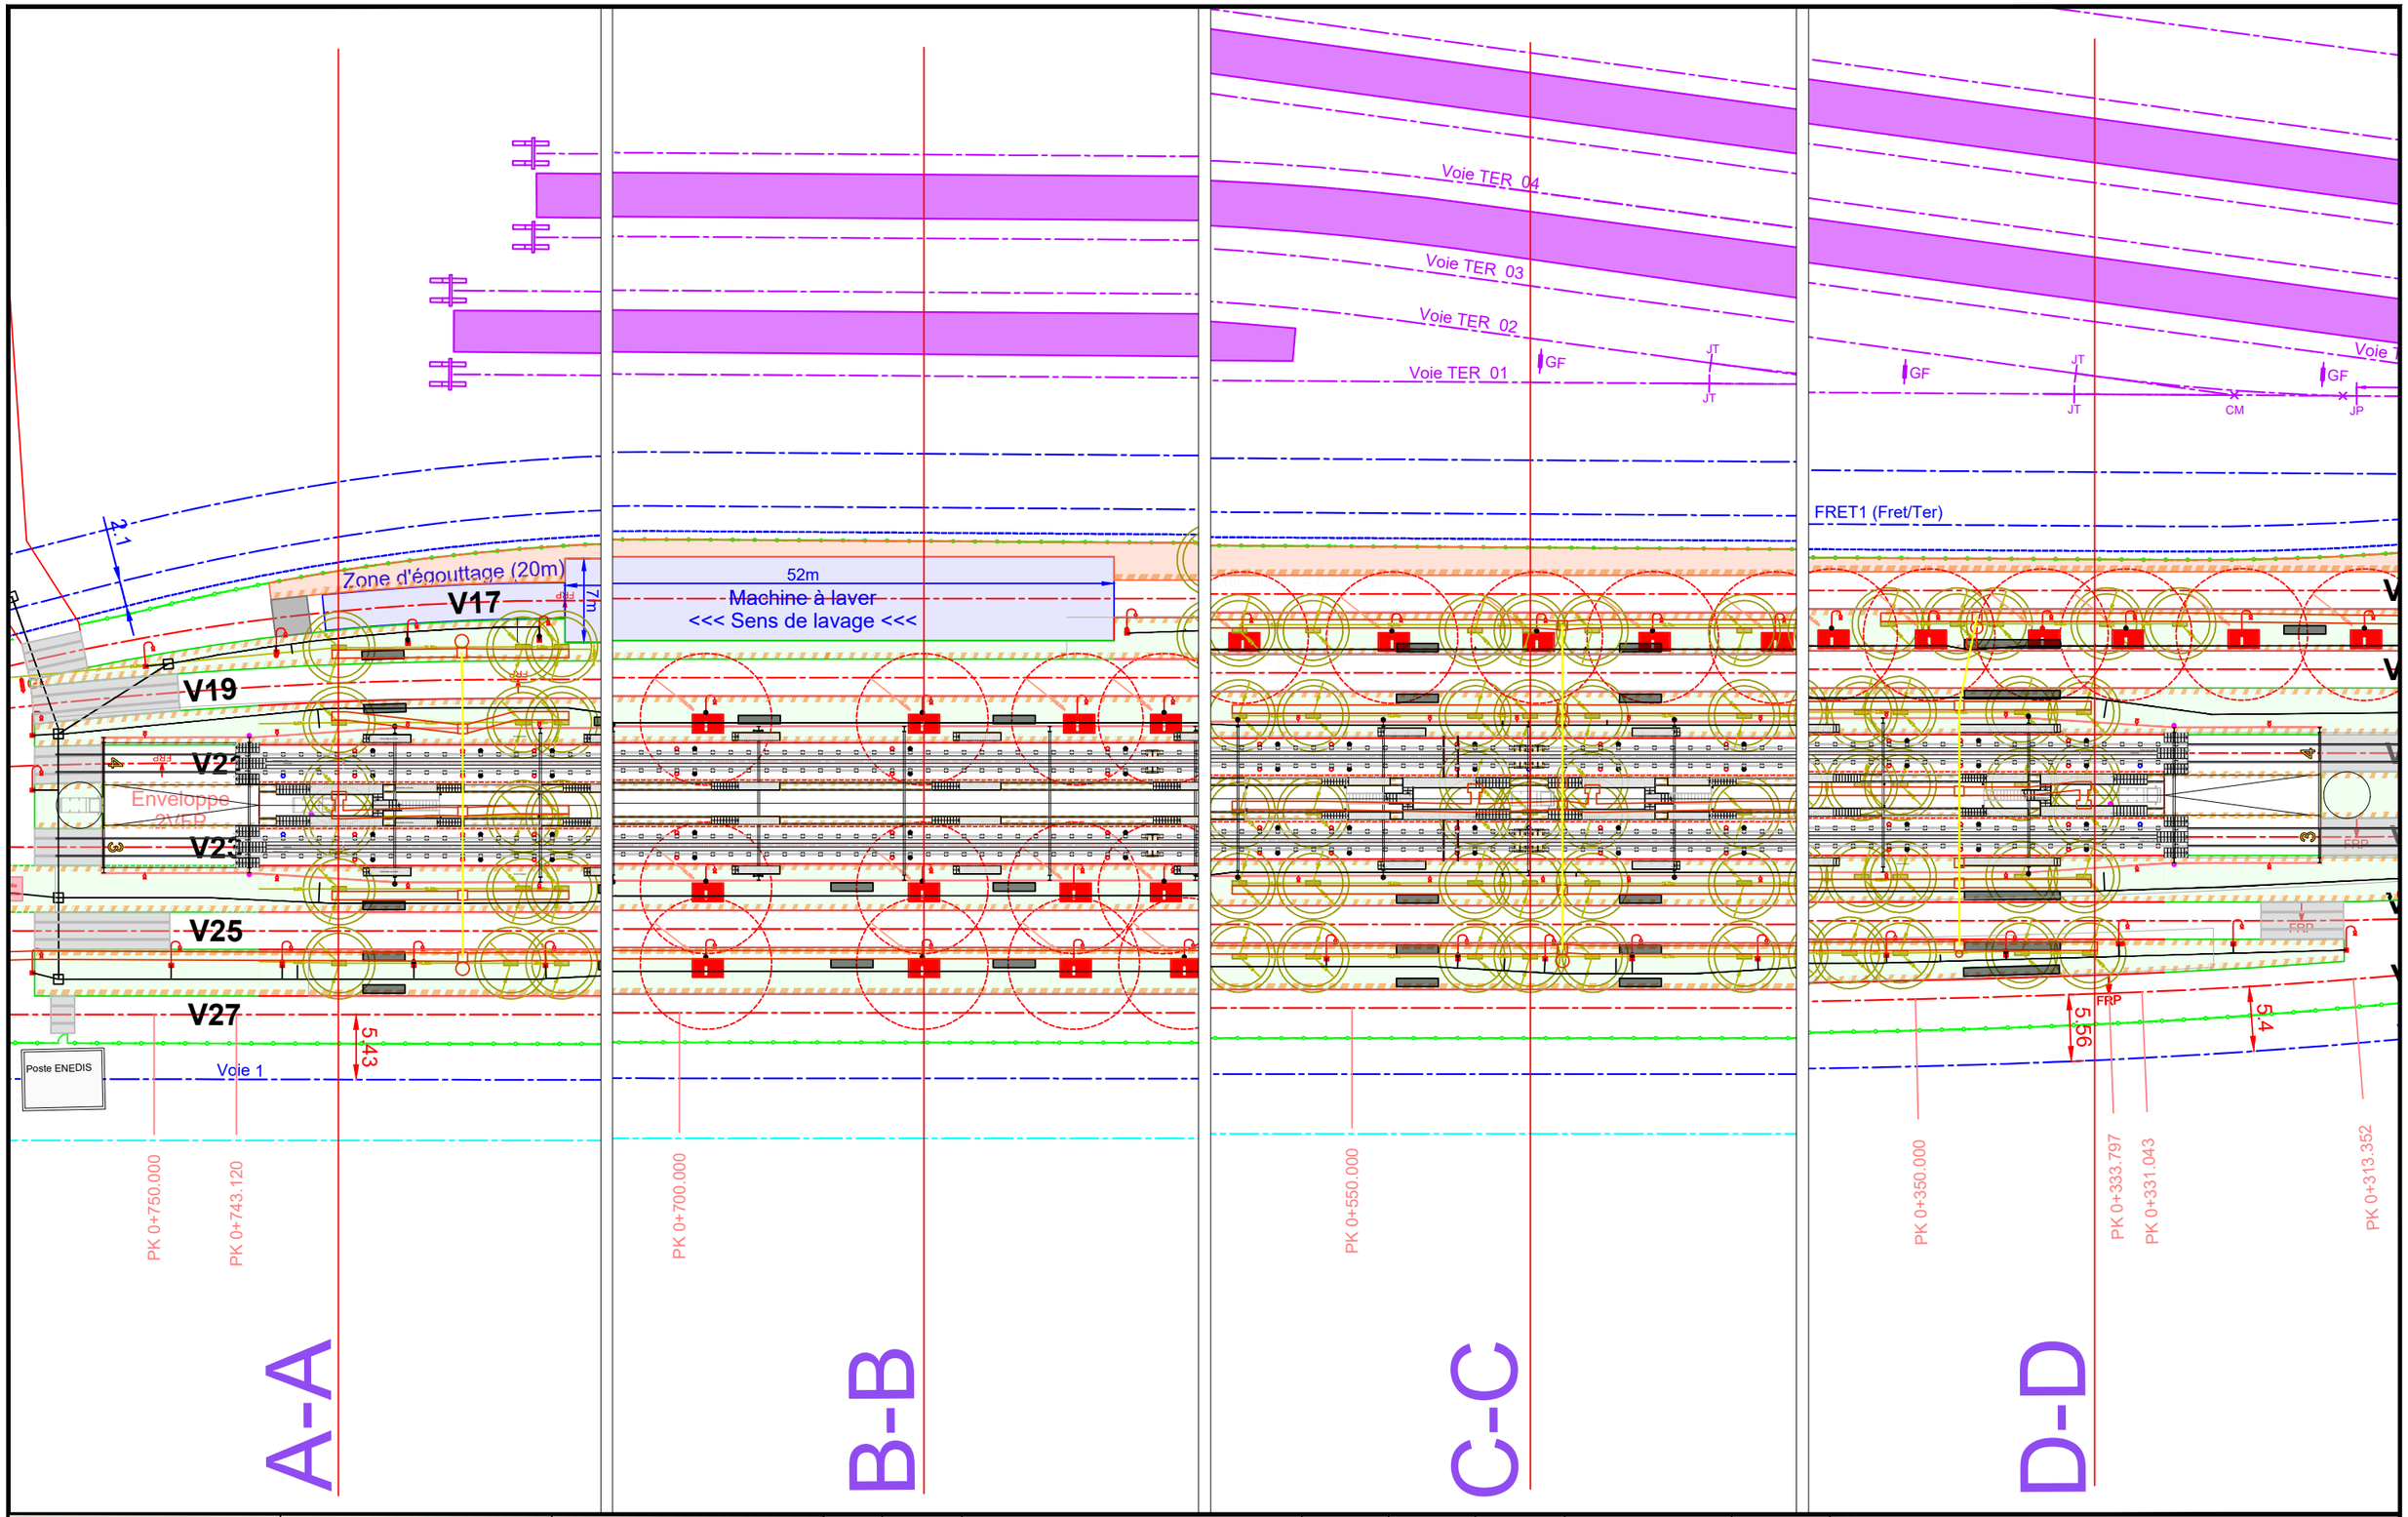

MAITRISE D'OUVRAGE	PILOTAGE DU PROJET	MAITRISE D'OEUVRE
SNCF Voyageurs - TGV Intercités Direction des Opérations Industrielles Campus Jade 1-3 Avenue François Mitterrand 93200 SAINT DENIS	SNCF Réseau - Direction Générale Industrielle & Ingénierie Agence Projets Bretagne Pays de Loire 33 rue Pré Gauchet - BP 34112 44041 NANTES cedex 01	Setec Ferroviaire Immeuble Central Seine - 42/52 Quai de la Rapée CS 71230 75583 PARIS cedex 12

Version	Date	Description sommaire des modifications	Etabli par	Vérifié par	Approuvé par
A	07/11/2024	Document d'origine	M. MARTIN	E. KOR	C. VIGER

Coordonnées	CC49
Echelle (s)	1/500
Folio	/
PK	435+800
Ligne	515 000

Chantenay - Création Station de Maintenance TGV - Chantenay
Phase AVP

Vue en Plan

Région	Ligne	Projet	Phase	Emetteur	Discipine	Type	N°	Indice
V37	515	CHAN	AVP	SETEC	EG	CPE	015	A

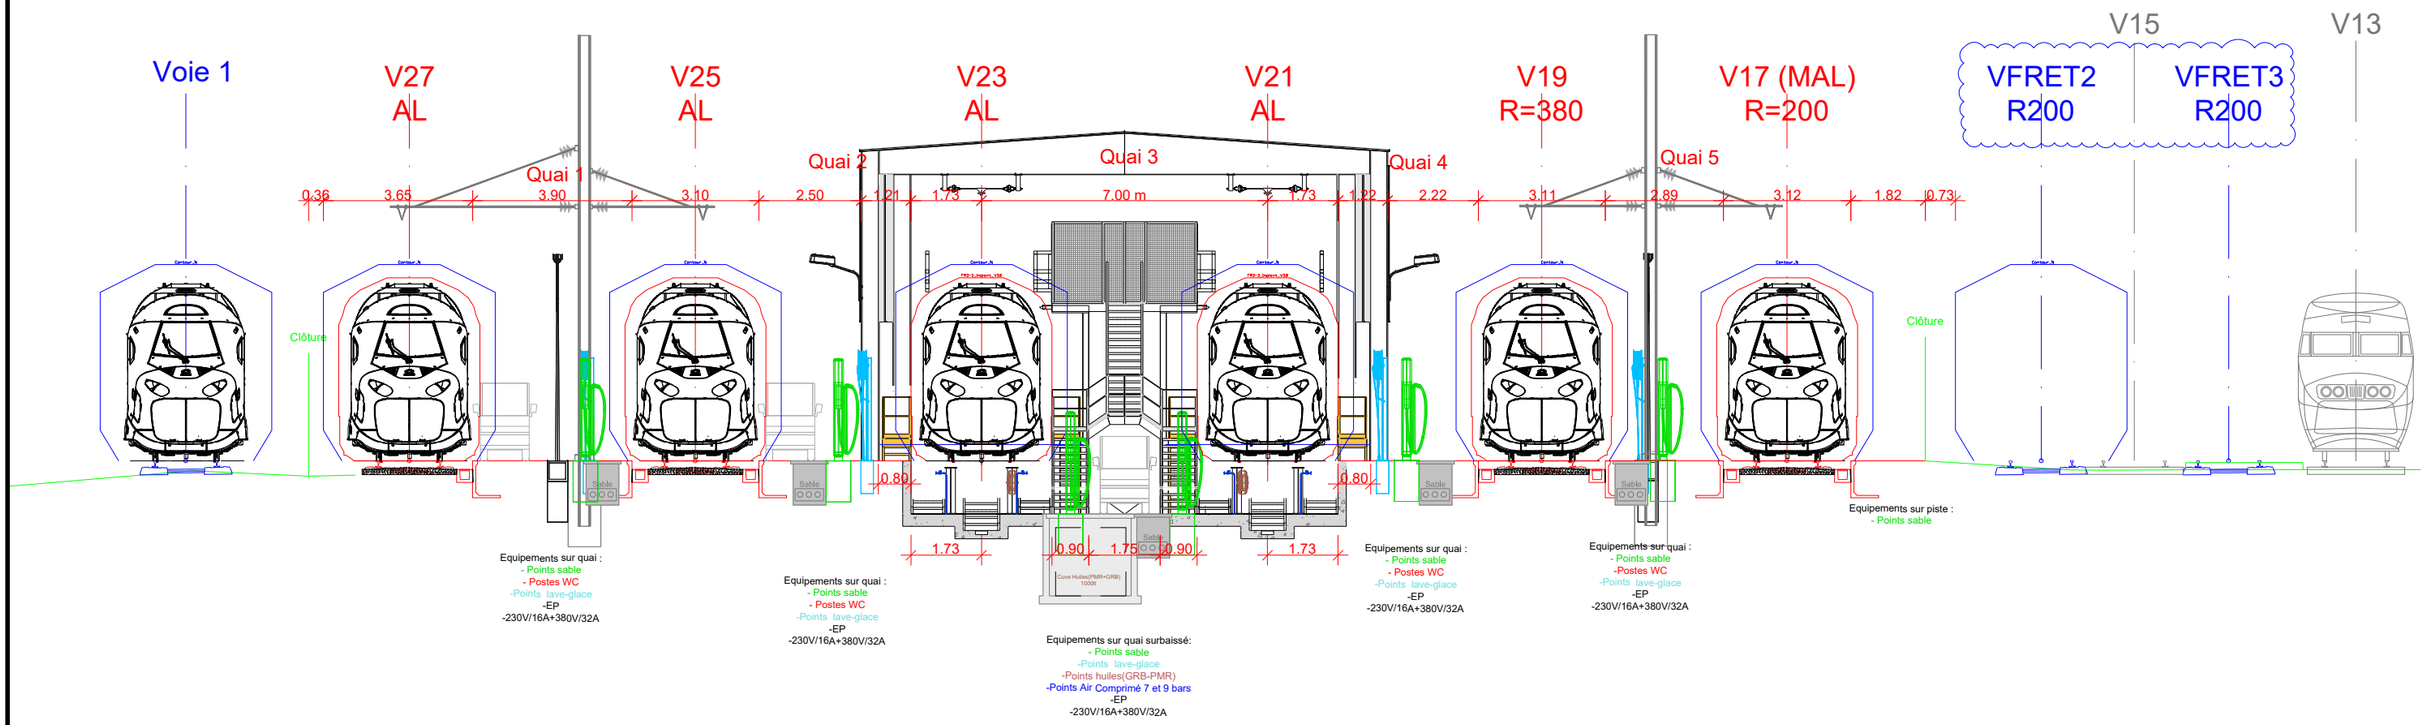

MAITRISE D'OUVRAGE	PILOTAGE DU PROJET	MAITRISE D'OEUVRE
SNCF Voyageurs - TGV Intercités Direction des Opérations Industrielles Campus Jade 1-3 Avenue François Mitterrand 93200 SAINT DENIS	SNCF Réseau - Direction Générale Industrielle & Ingénierie Agence Projets Bretagne Pays de Loire 33 rue Pré Gauchet - BP 34112 44041 NANTES cedex 01	Setec Ferroviaire Immeuble Central Seine - 42/52 Quai de la Rapée CS 71230 75583 PARIS cedex 12

Version	Date	Description sommaire des modifications	Etabli par	Vérifié par	Approuvé par
A	07/11/2024	Document d'origine	M. MARTIN	E. KOR	C. VIGER

Coordonnées	CC49
Echelle (s)	1/150
Folio	/
PK	435+800
Ligne	515 000

Chantenay - Création Station de Maintenance TGV - Chantenay
Phase AVP

Profils en travers - Coupe A-A

Région	Ligne	Projet	Phase	Emetteur	Discipine	Type	N°	Indice
V37	515	CHAN	AVP	SETEC	EG	CPE	015	A

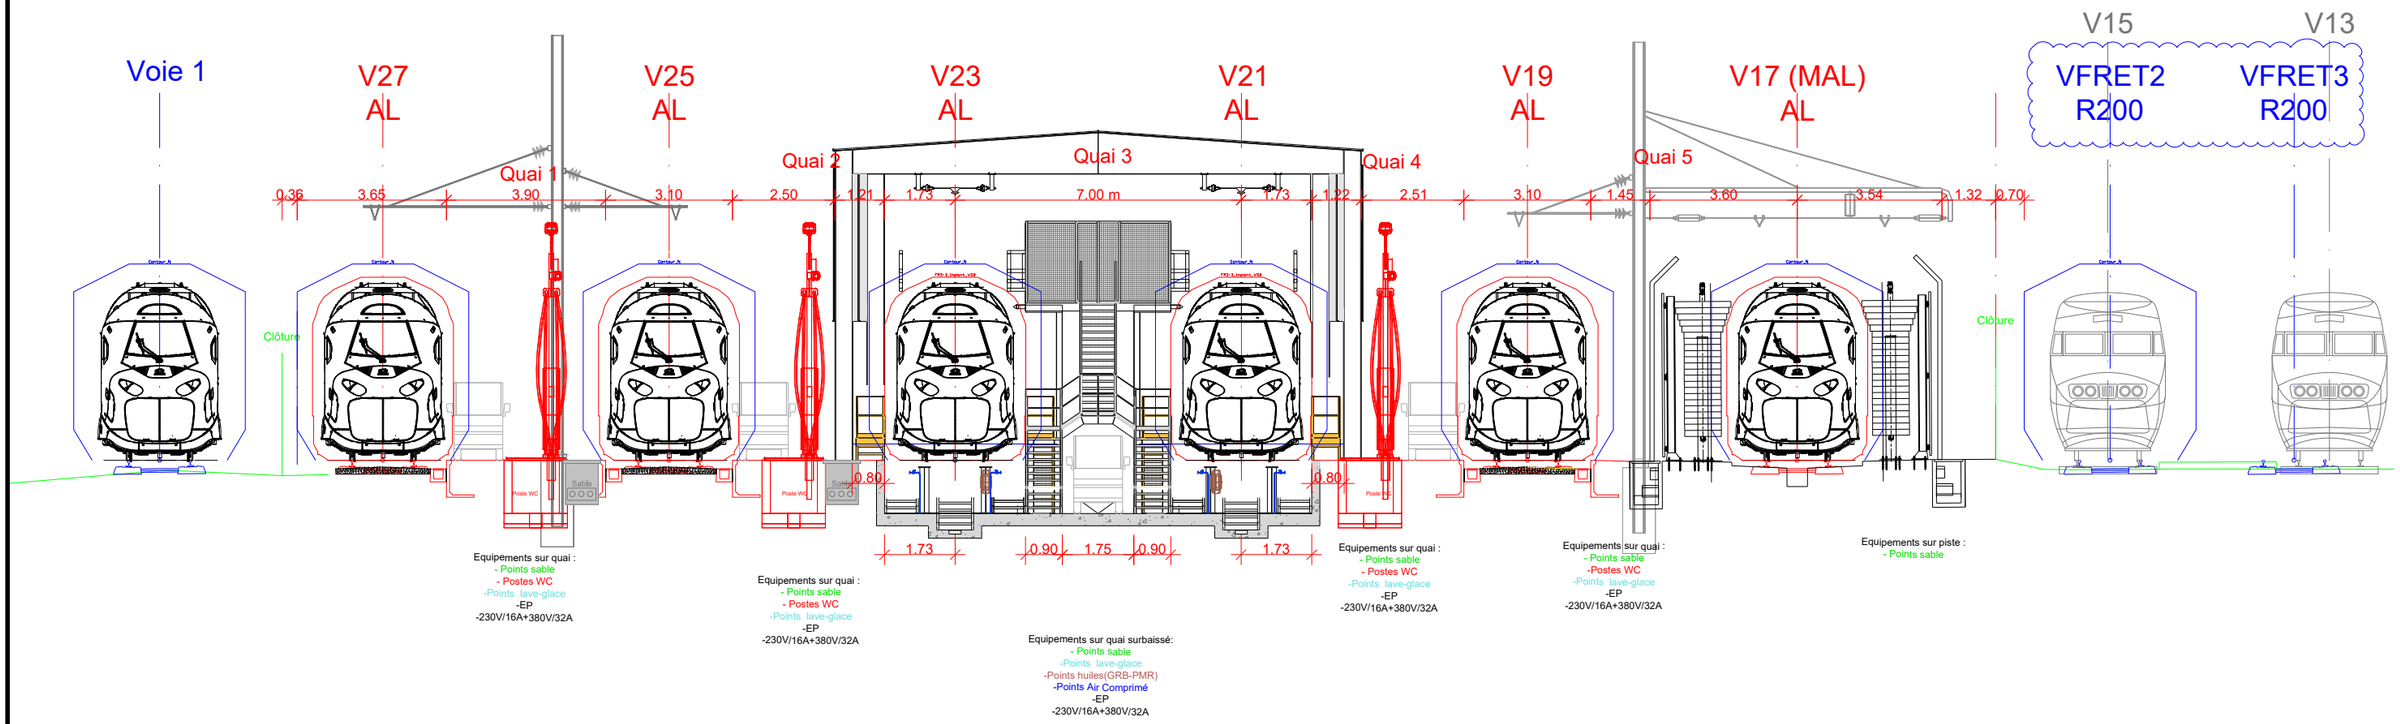

MAITRISE D'OUVRAGE	PILOTAGE DU PROJET	MAITRISE D'OEUVRE
SNCF Voyageurs - TGV Intercités Direction des Opérations Industrielles Campus Jade 1-3 Avenue François Mitterrand 93200 SAINT DENIS	SNCF Réseau - Direction Générale Industrielle & Ingénierie Agence Projets Bretagne Pays de Loire 33 rue Pré Gauchet - BP 34112 44041 NANTES cedex 01	Setec Ferroviaire Immeuble Central Seine - 42/52 Quai de la Rapée CS 71230 75583 PARIS cedex 12

Version	Date	Description sommaire des modifications	Etabli par	Vérifié par	Approuvé par
A	07/11/2024	Document d'origine	M. MARTIN	E. KOR	C. VIGER

Coordonnées	CC49
Echelle (s)	1/150
Folio	/
PK	435+800
Ligne	515 000

Chantenay - Création Station de Maintenance TGV - Chantenay
Phase AVP

Profils en travers - Coupe B-B

Région	Ligne	Projet	Phase	Emetteur	Discipine	Type	N°	Indice
V37	515	CHAN	AVP	SETEC	EG	CPE	015	A

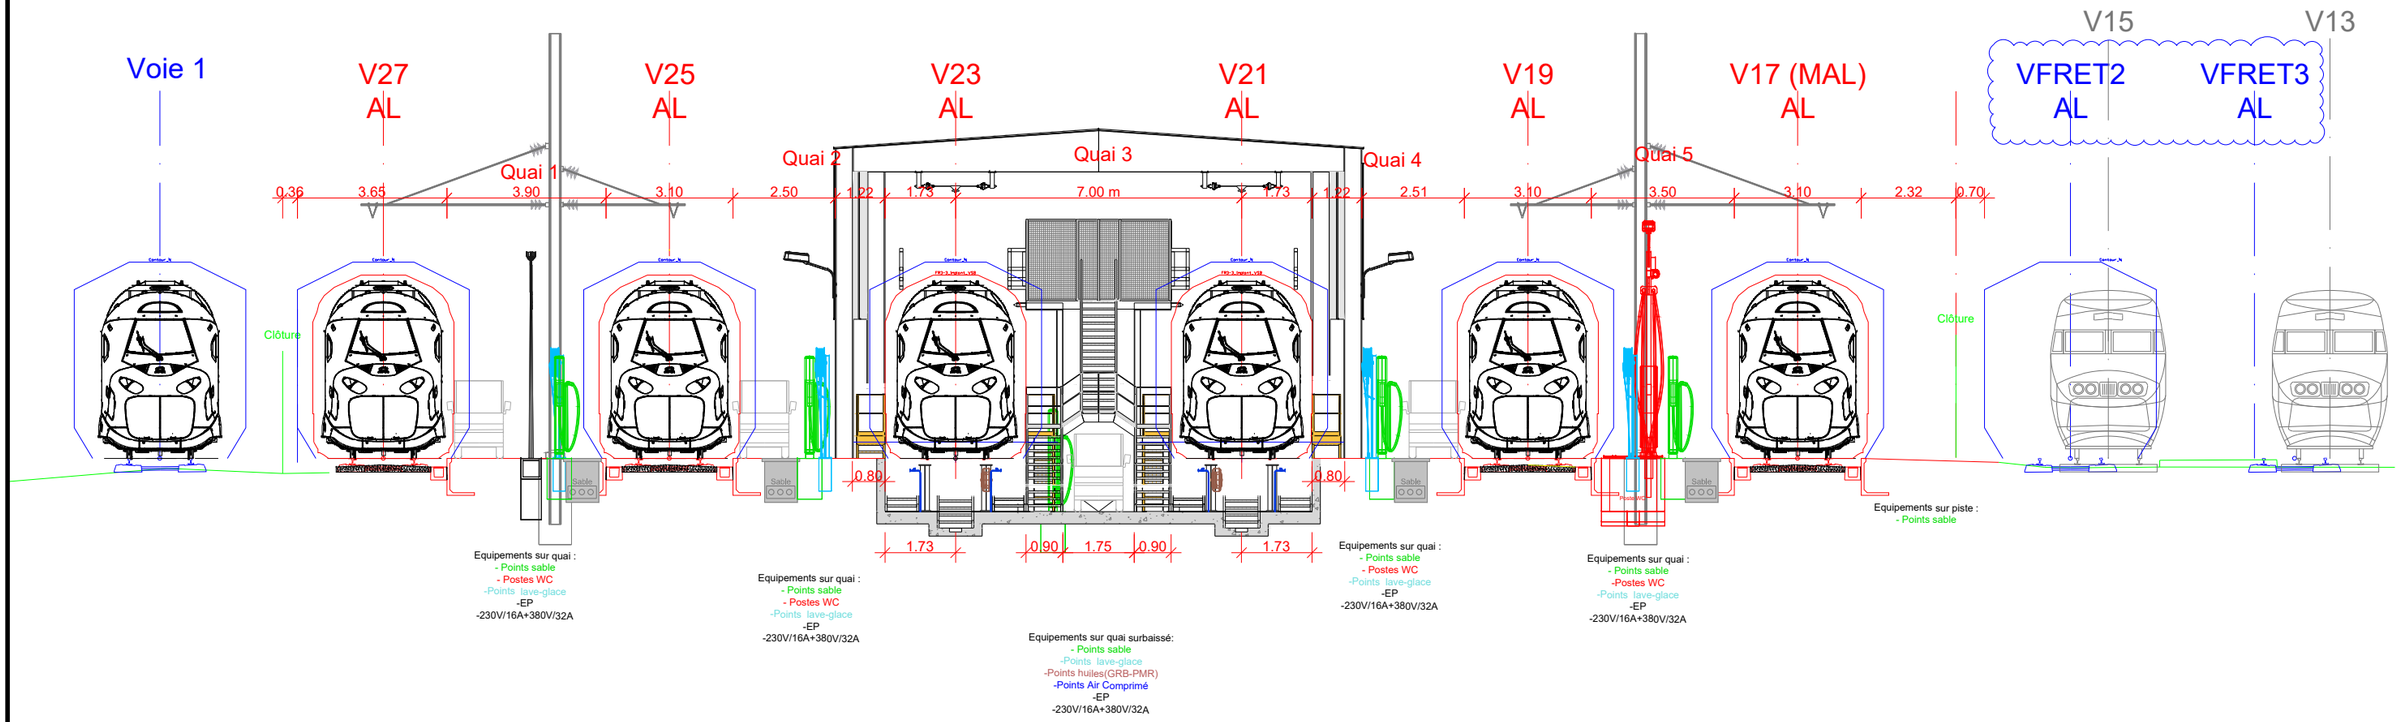

MAITRISE D'OUVRAGE	PILOTAGE DU PROJET	MAITRISE D'OEUVRE
SNCF Voyageurs - TGV Intercités Direction des Opérations Industrielles Campus Jade 1-3 Avenue François Mitterrand 93200 SAINT DENIS	SNCF Réseau - Direction Générale Industrielle & Ingénierie Agence Projets Bretagne Pays de Loire 33 rue Pré Gauchet - BP 34112 44041 NANTES cedex 01	Setec Ferroviaire Immeuble Central Seine - 42/52 Quai de la Rapée CS 71230 75583 PARIS cedex 12

Version	Date	Description sommaire des modifications	Etabli par	Vérifié par	Approuvé par
A	07/11/2024	Document d'origine	M. MARTIN	E. KOR	C. VIGER

Coordonnées	CC49
Echelle (s)	1/150
Folio	/
PK	435+800
Ligne	515 000

Chantenay - Création Station de Maintenance TGV - Chantenay
Phase AVP

Profils en travers - Coupe C-C

Région	Ligne	Projet	Phase	Emetteur	Discipine	Type	N°	Indice
V37	515	CHAN	AVP	SETEC	EG	CPE	015	A

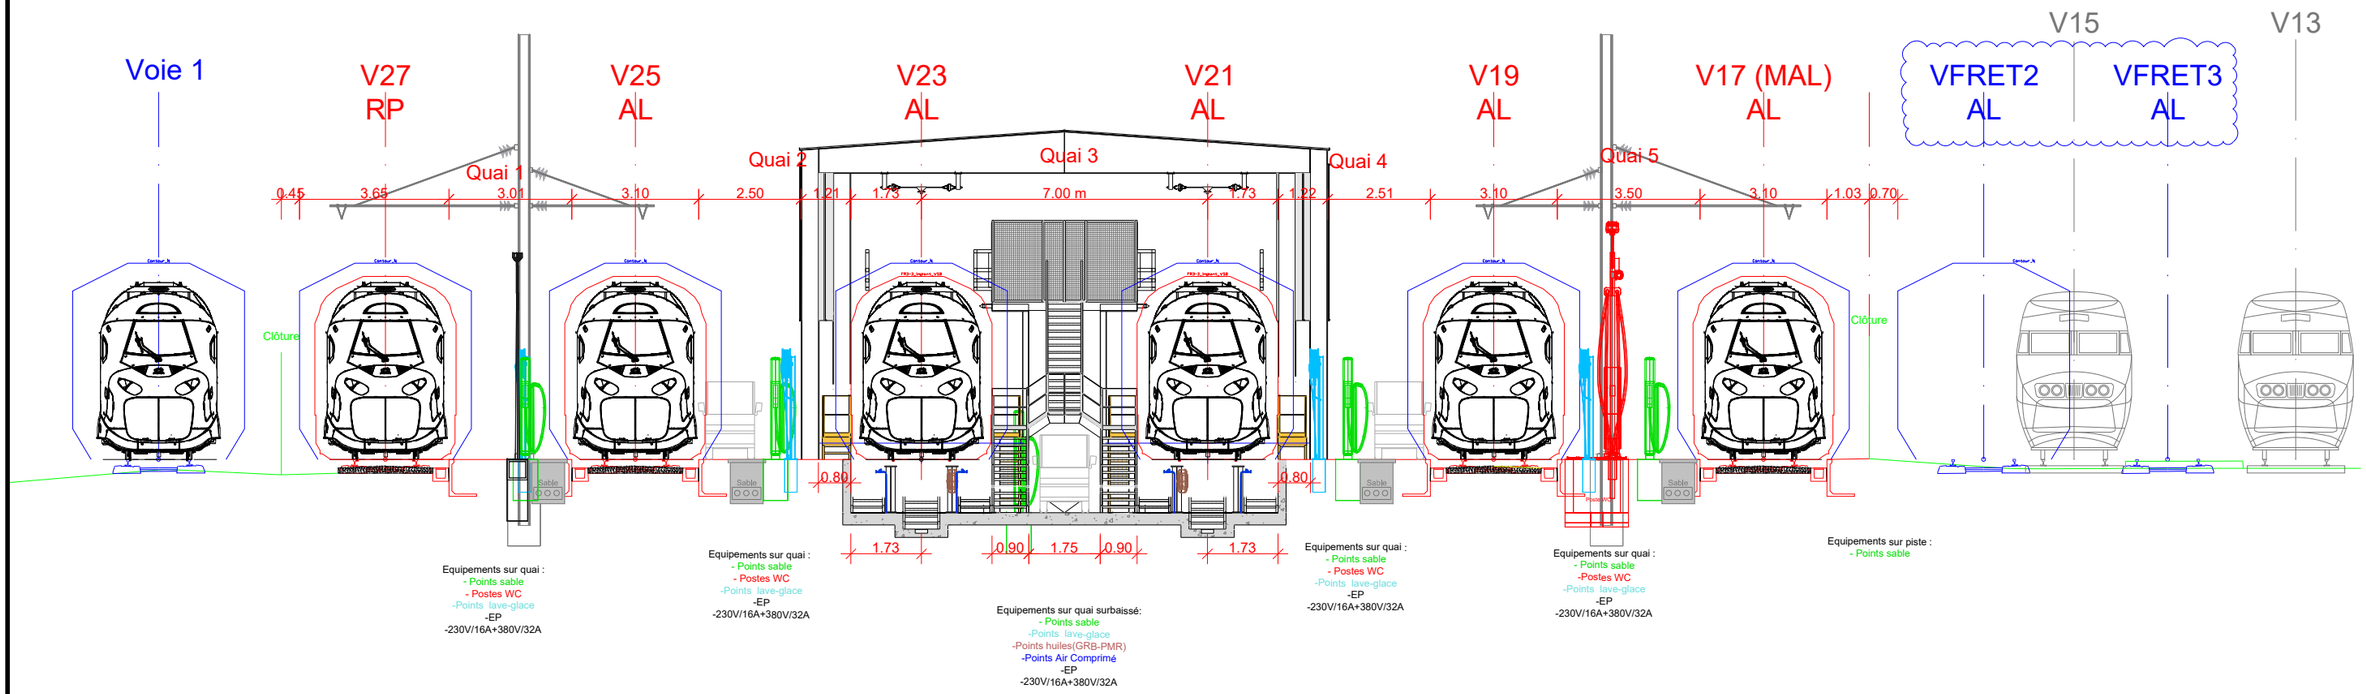

MAITRISE D'OUVRAGE	PILOTAGE DU PROJET	MAITRISE D'OEUVRE
SNCF Voyageurs - TGV Intercités Direction des Opérations Industrielles Campus Jade 1-3 Avenue François Mitterrand 93200 SAINT DENIS	SNCF Réseau - Direction Générale Industrielle & Ingénierie Agence Projets Bretagne Pays de Loire 33 rue Pré Gauchet - BP 34112 44041 NANTES cedex 01	Setec Ferroviaire Immeuble Central Seine - 42/52 Quai de la Rapée CS 71230 75583 PARIS cedex 12

Version	Date	Description sommaire des modifications	Etabli par	Vérifié par	Approuvé par
A	07/11/2024	Document d'origine	M. MARTIN	E. KOR	C. VIGER

Coordonnées	CC49
Echelle (s)	1/150
Folio	/
PK	435+800
Ligne	515 000

Chantenay - Création Station de Maintenance TGV - Chantenay
Phase AVP

Profils en travers - Coupe D-D

Région	Ligne	Projet	Phase	Emetteur	Discipine	Type	N°	Indice
V37	515	CHAN	AVP	SETEC	EG	CPE	015	A