Plan de masse

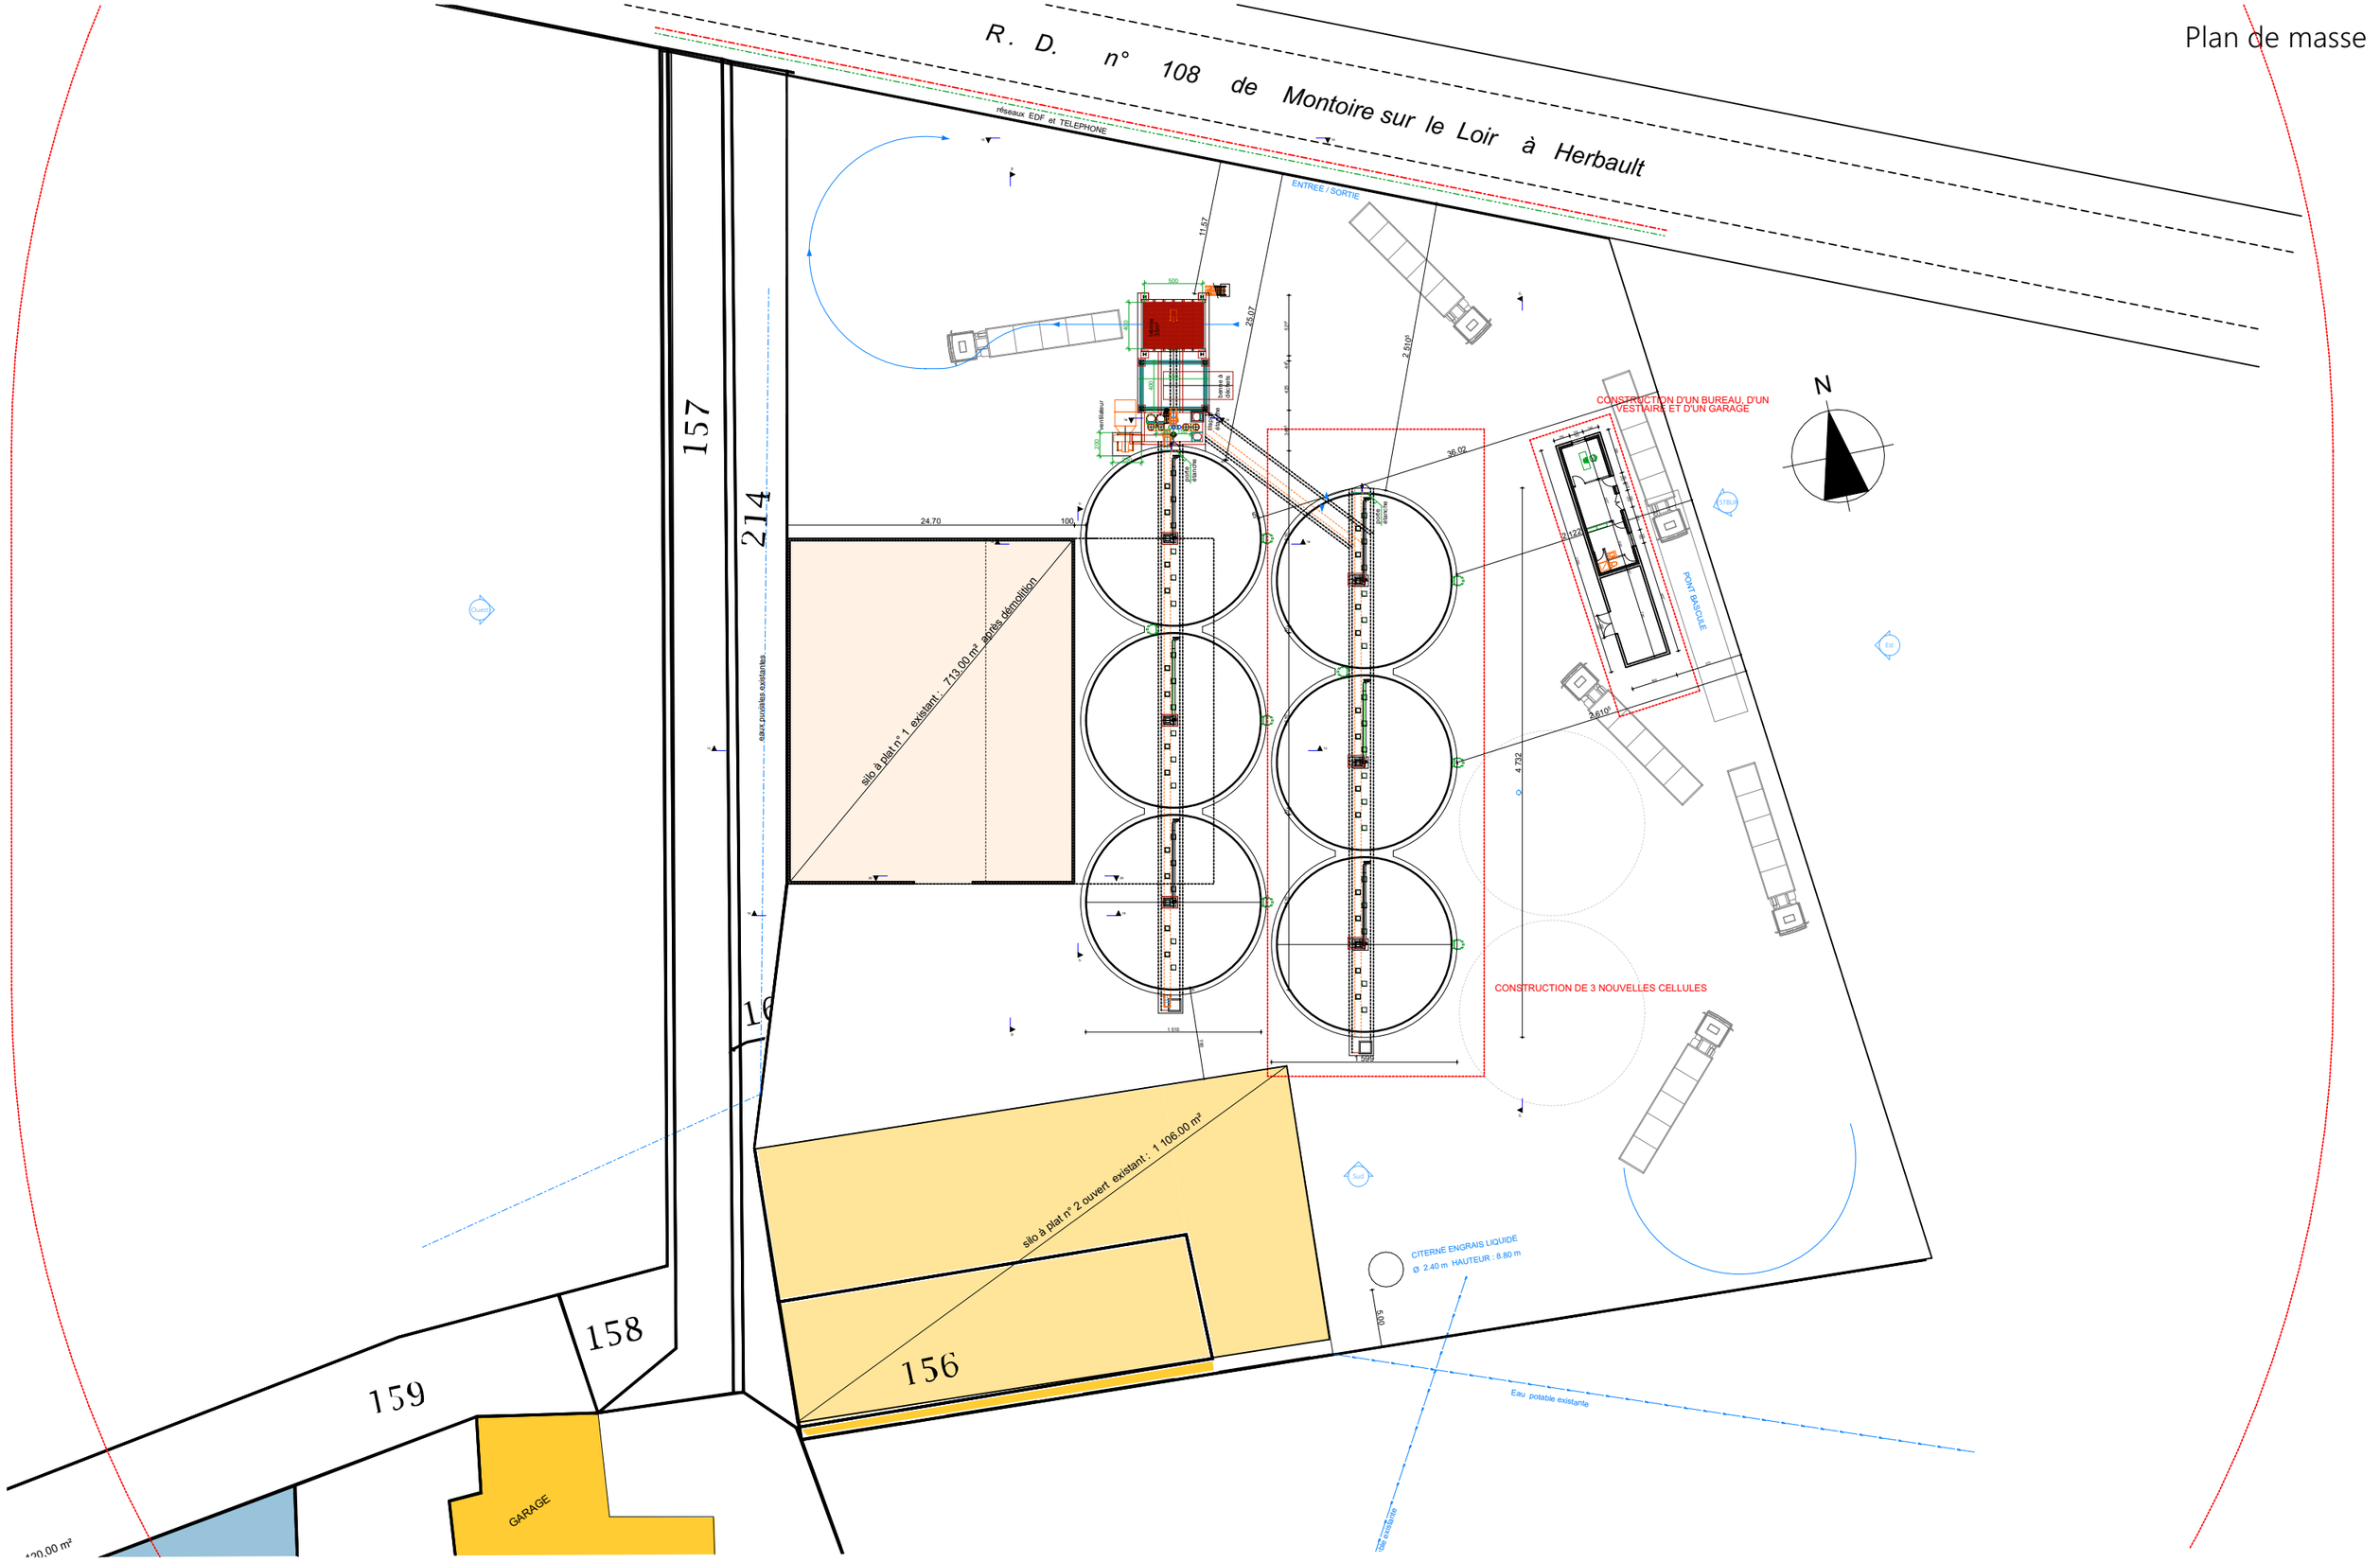

ANAMORPHOSE ARCHITECTES
16, rue de la Madeleine - 28200 Châteaudun
Tél : 0237453604 - Fax : 0237459652
agence@anamorphose-architectes.fr

Installation de trois silos et créations de bureaux
LEPLATRE SAS

Echelle 1:500

DATE DE MODIFICATION 27/11/2025