

Installation de trois silos et créations de bureaux

Lieu-dit Nouan 41310 SAINT AMAND LONGPRE

ARCHITECTE MANDATAIRE

16 rue de la madeleine
28200 CHATEAUDUN

Tel: 02 37 45 36 04
Fax: 02 37 45 96 52
agence@anamorphose-architectes.fr

BUREAUX D'ETUDES

MAITRISE D'OUVRAGE

LEPLATRE SAS

21 Rue du Moulin 45130 EPIEDS EN BEAUCE

PLAN REPERE BAT

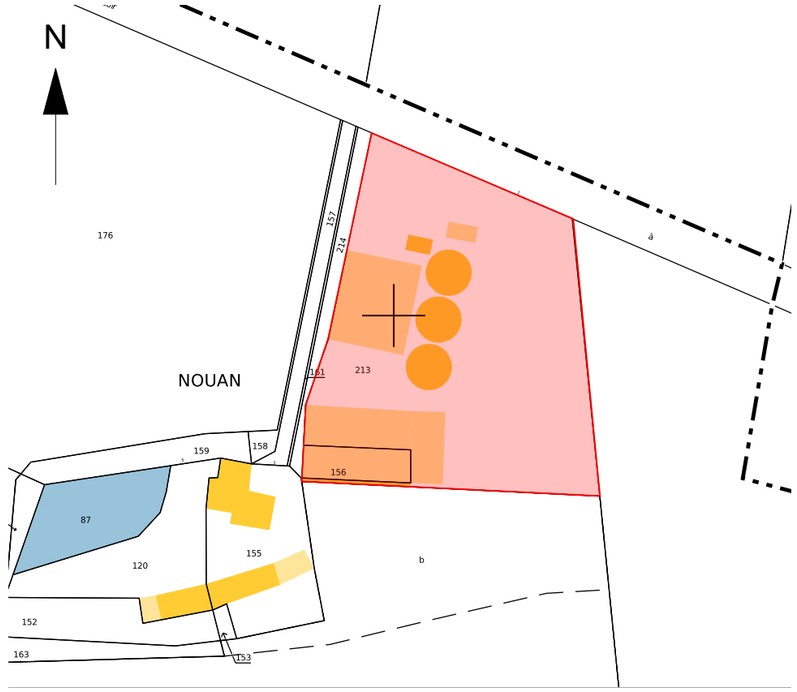

INFORMATIONS

ETAT PROJETE

Plans - coupes - façades

Indice	Date	Observations

MAITRE D'OUVRAGE	MAITRE D'OEUVRE	PHASE
LEPLATRE SAS 21 Rue du Moulin 45130 EPIEDS EN BEAUCE	ANAMORPHOSE 16 Rue de la Madelaine 28200 CHÂTEAUDUN	PC AOUT 2026

Echelle :

Date : 18/08/2026

Référence : 2025.14.014

FINANCES PUBLIQUES

EXTRAIT DU PLAN CADASTRAL

Département :
LOIR ET CHER

Commune :
SAINT AMAND LONGPRE

Section : ZI
Feuille : 000 ZI 01

Échelle d'origine : 1/2000
Échelle d'édition : 1/5000

Date d'édition : 13/11/2025
(fuseau horaire de Paris)

Coordonnées en projection : RGF93CC48

Le plan visualisé sur cet extrait est géré par le centre des impôts foncier suivant :
SERVICE DES IMPOTS FONCIERS
Pôle de Topographie et de Gestion Cadastrale
10, rue Louis Bodin 41026
41026 BLOIS CEDEX
tél. 02.54.55.70.39 -fax
sdif41@dgfip.finances.gouv.fr

Cet extrait de plan vous est délivré par :

cadastre.gouv.fr
©2017 Ministère de l'Action et des Comptes

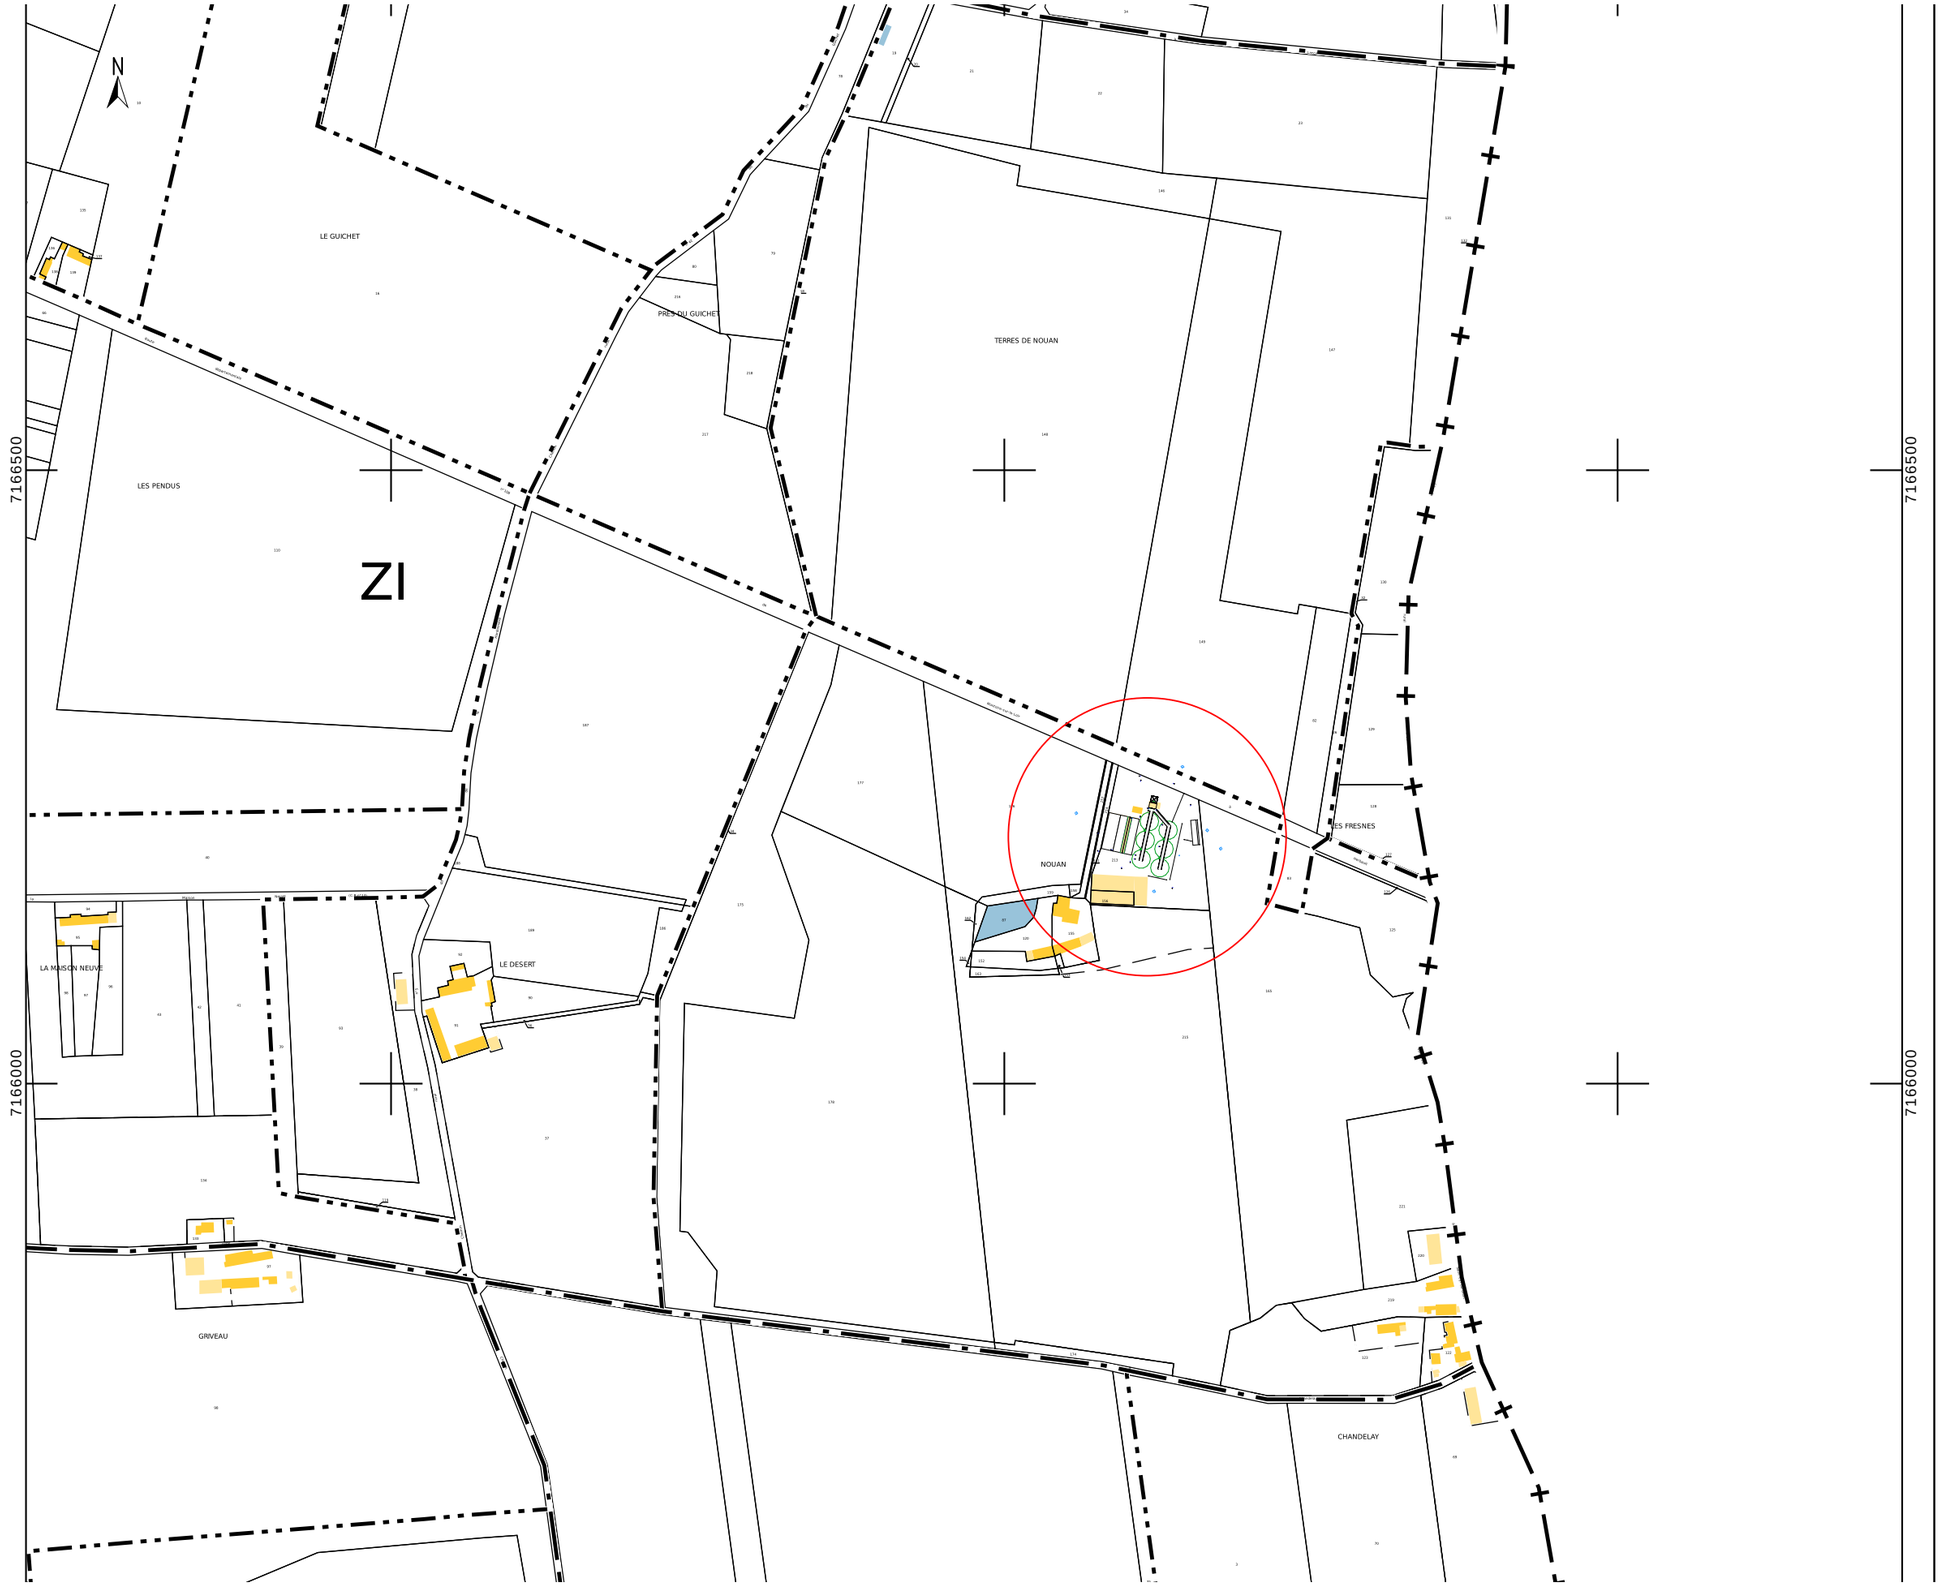

ANAMORPHOSE ARCHITECTES
16, rue de la Madeleine - 28200 Châteaudun
Tél : 0237453604 - Fax : 0237459652
agence@anamorphose-architectes.fr

Installation de trois silos et créations de bureaux
LEPLATRE SAS

Echelle 1:1, 1:5000

DATE DE MODIFICATION 24/04/2026

Plan de masse

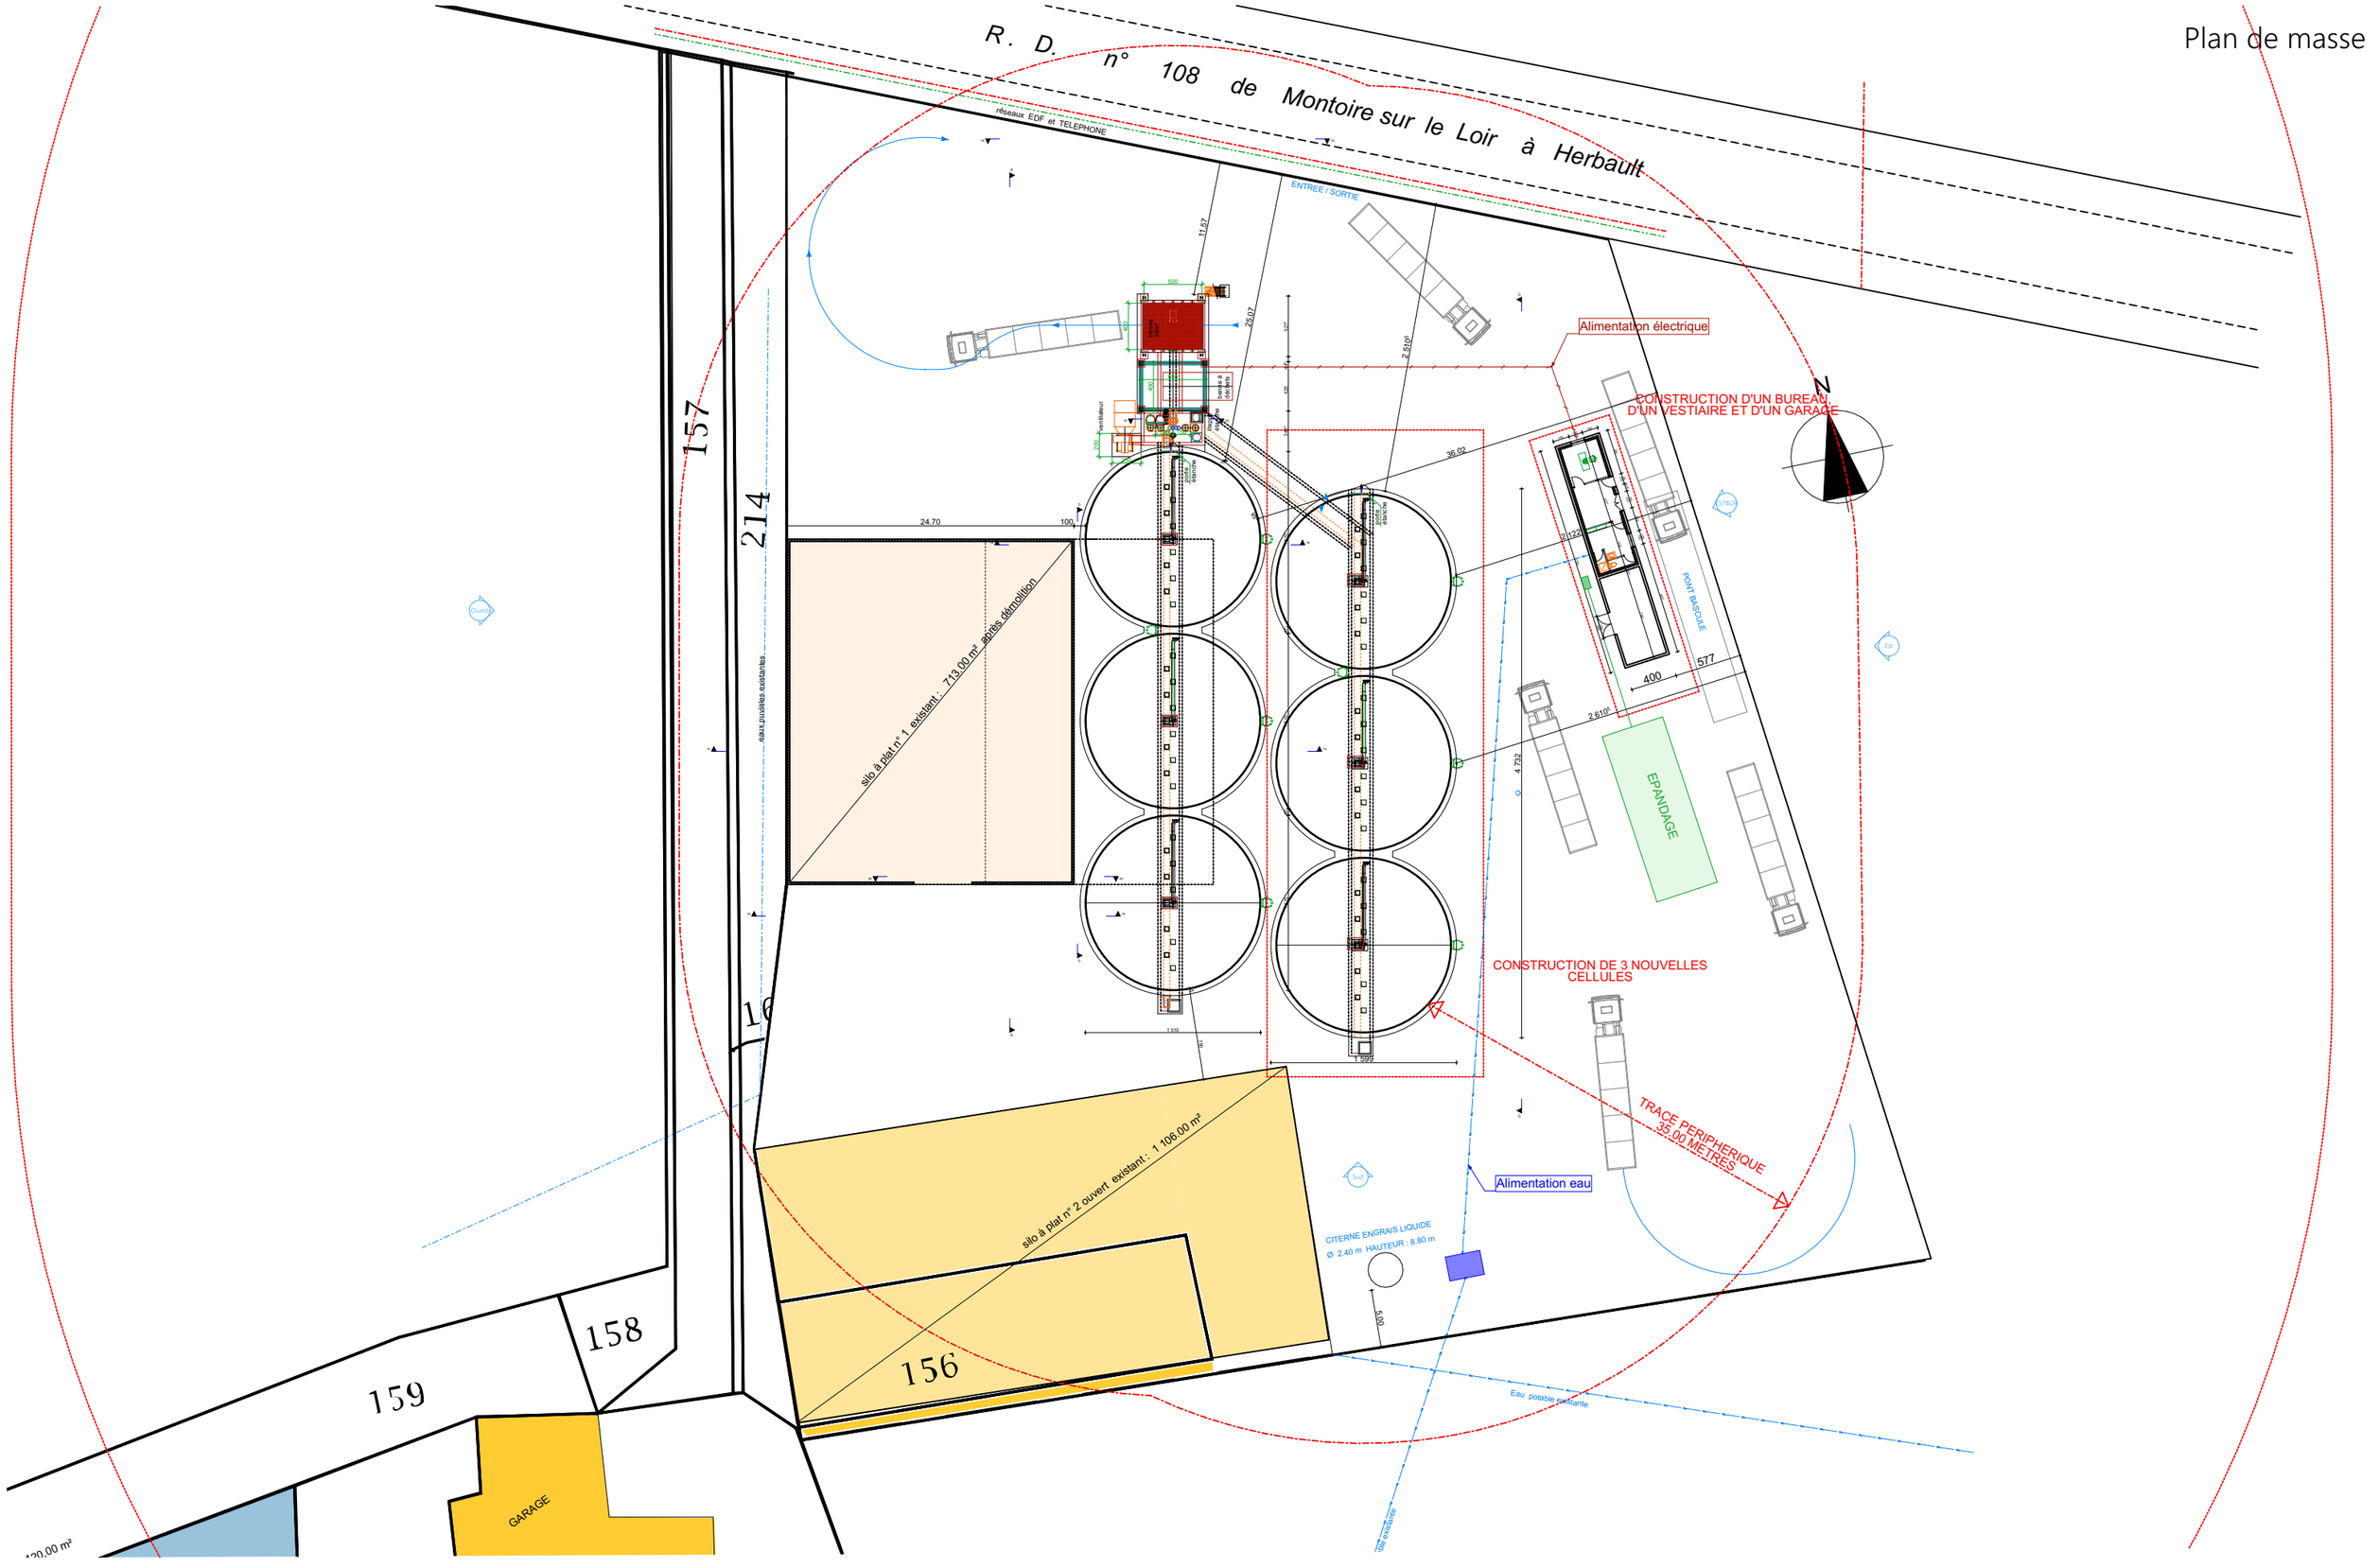

ANAMORPHOSE ARCHITECTES
16, rue de la Madeleine - 28200 Châteaudun
Tél : 0237453604 - Fax : 0237459652
agence@anamorphose-architectes.fr

Installation de trois silos et créations de bureaux
LEPLATRE SAS

Echelle 1:500

DATE DE MODIFICATION 24/04/2026



ANAMORPHOSE ARCHITECTES
16, rue de la Madeleine - 28200 Châteaudun
Tél : 0237453604 - Fax : 0237459652
agence@anamorphose-architectes.fr

Installation de trois silos et créations de bureaux
LEPLATRE SAS

Echelle 1:200

DATE DE MODIFICATION 24/04/2026

Coupe de niveau

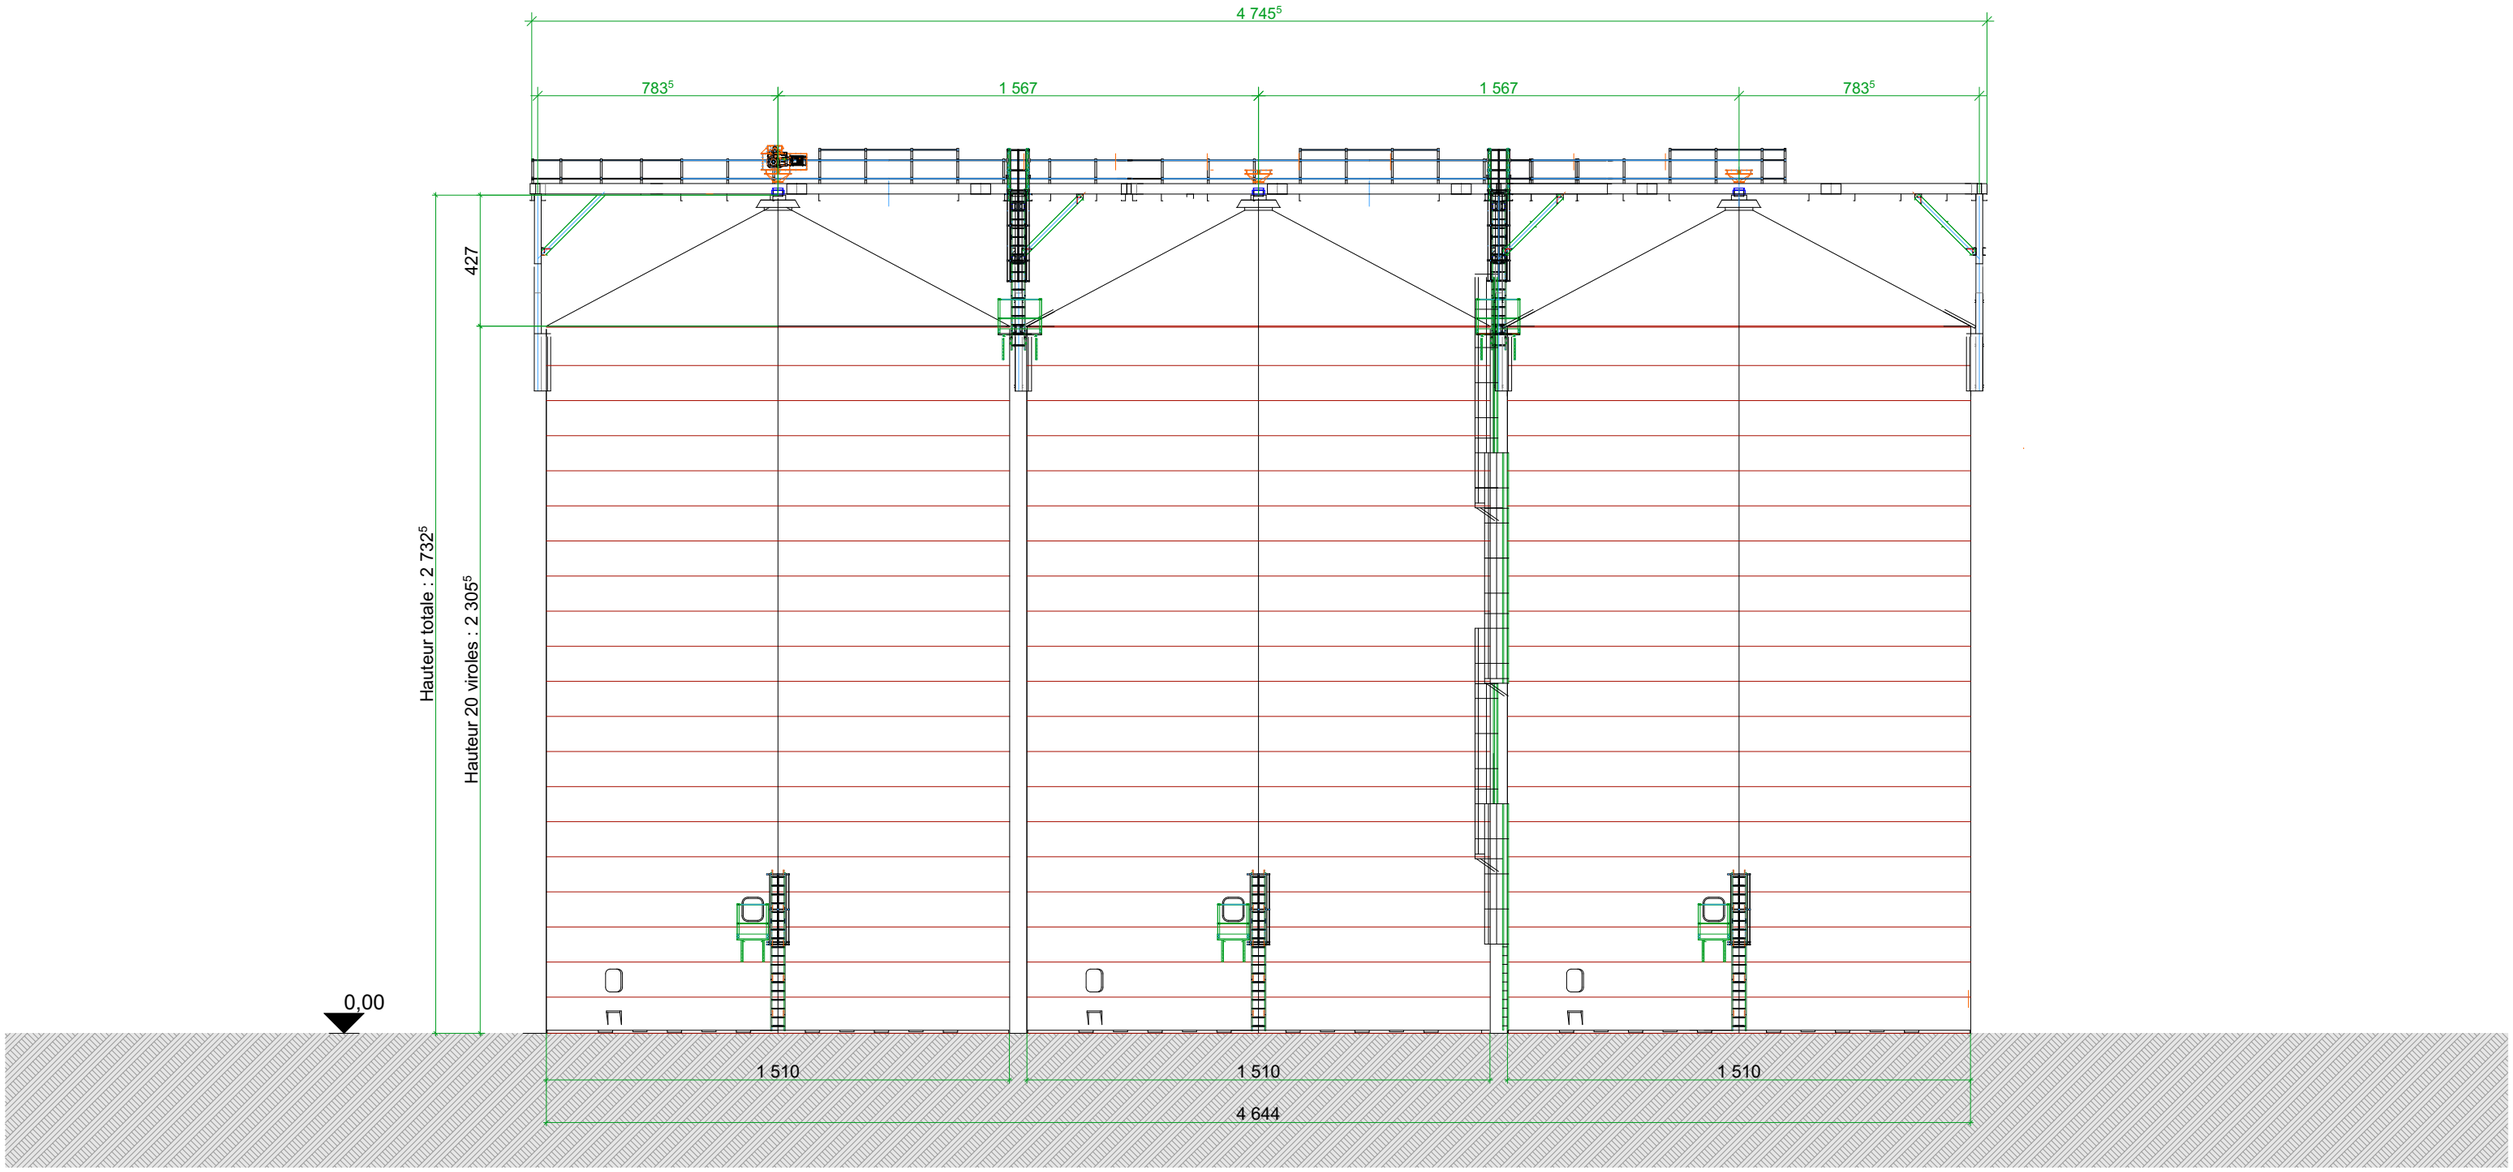

ANAMORPHOSE ARCHITECTES
16, rue de la Madeleine - 28200 Châteaudun
Tél : 0237453604 - Fax : 0237459652
agence@anamorphose-architectes.fr

Installation de trois silos et créations de bureaux
LEPLATRE SAS

Echelle 1:200

DATE DE MODIFICATION 24/04/2026

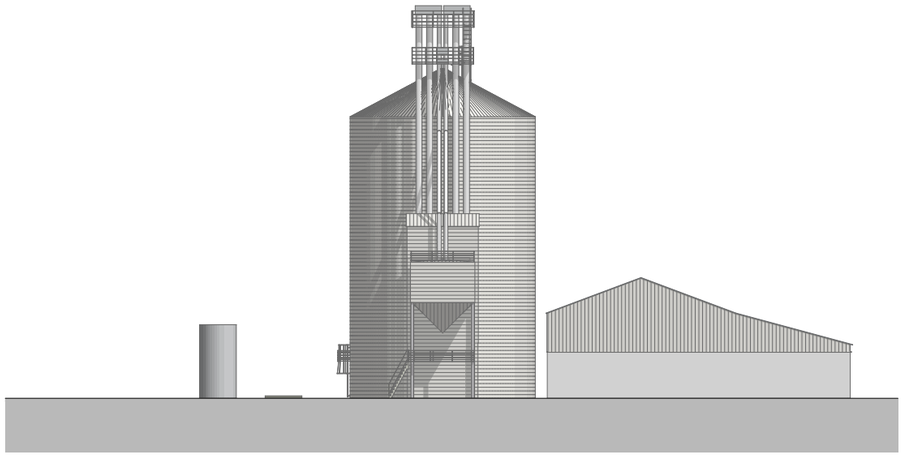

Nord Façade Nord existant 1:500



Sud Façade Sud existant 1:500

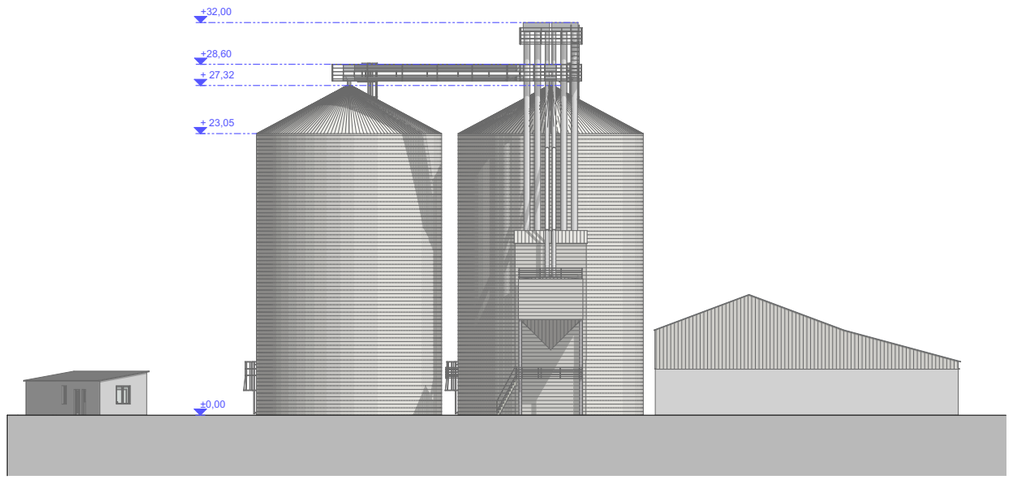

Nord Façade Nord projet 1:500



Sud Façade Sud projet 1:500

ANAMORPHOSE ARCHITECTES
16, rue de la Madeleine - 28200 Châteaudun
Tél : 0237453604 - Fax : 0237459652
agence@anamorphose-architectes.fr



Est Façade Est existant 1:500

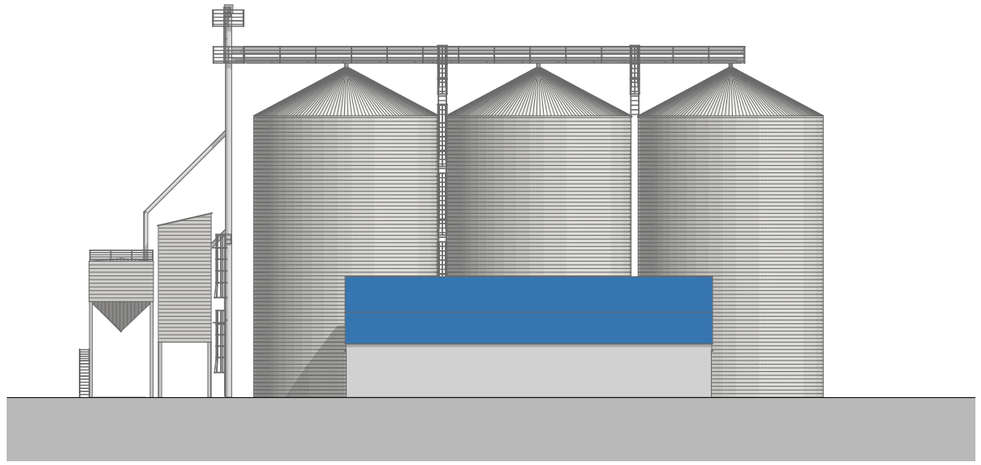

Ouest Façade Ouest existant 1:500



Est Façade Est projet 1:500

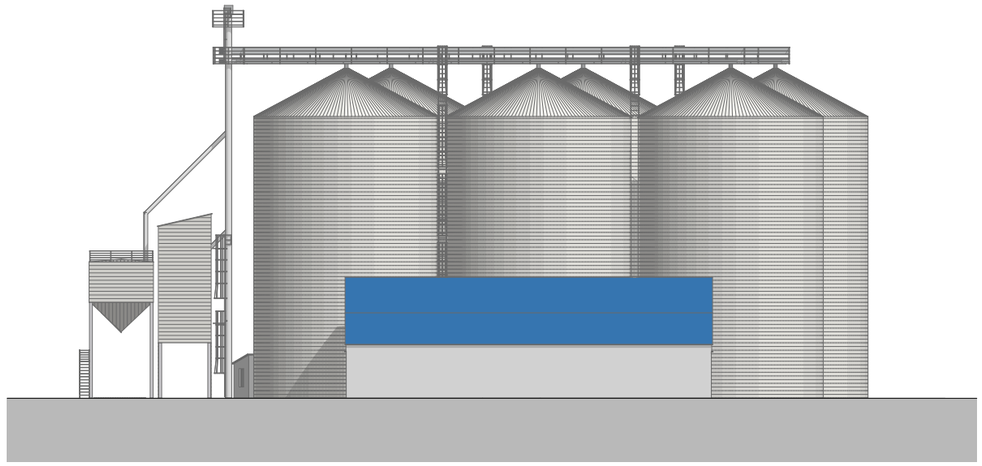

Ouest Façade Ouest projet 1:500

ANAMORPHOSE ARCHITECTES
16, rue de la Madeleine - 28200 Châteaudun
Tél : 0237453604 - Fax : 0237459652
agence@anamorphose-architectes.fr

Installation de trois silos et créations de bureaux
LEPLATRE SAS

Echelle 1:500

DATE DE MODIFICATION 24/04/2026

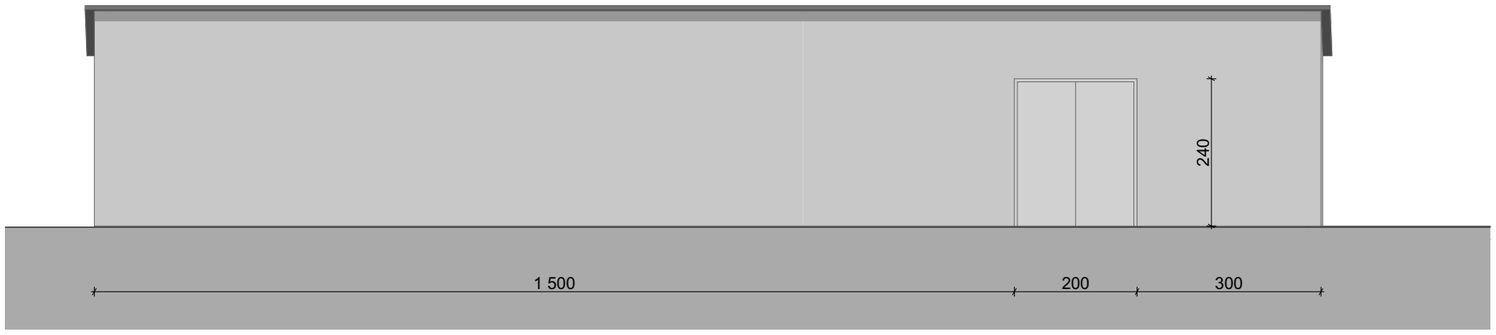

Bâtiment Bureaux - Façade Est

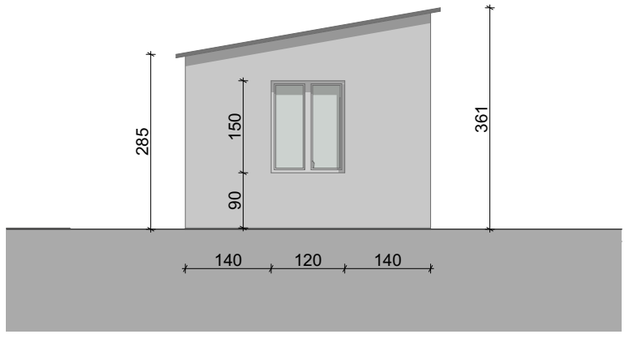

Bâtiment Bureaux - Façade Nord



Bâtiment Bureaux - Façade Ouest

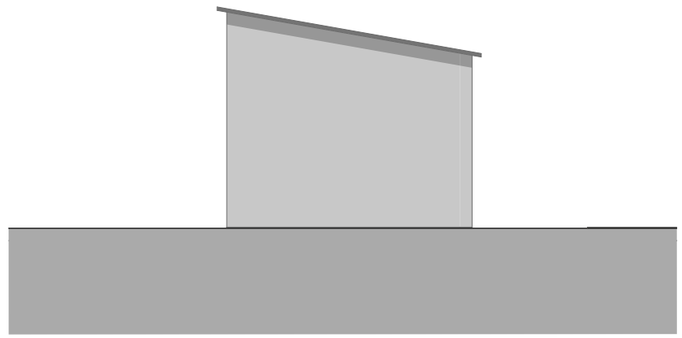

Bâtiment Bureaux - Façade Sud

ANAMORPHOSE ARCHITECTES
16, rue de la Madeleine - 28200 Châteaudun
Tél : 0237453604 - Fax : 0237459652
agence@anamorphose-architectes.fr



ANAMORPHOSE ARCHITECTES
16, rue de la Madeleine - 28200 Châteaudun
Tél : 0237453604 - Fax : 0237459652
agence@anamorphose-architectes.fr





ANAMORPHOSE ARCHITECTES
16, rue de la Madeleine - 28200 Châteaudun
Tél : 0237453604 - Fax : 0237459652
agence@anamorphose-architectes.fr





ANAMORPHOSE ARCHITECTES
16, rue de la Madeleine - 28200 Châteaudun
Tél : 0237453604 - Fax : 0237459652
agence@anamorphose-architectes.fr