




**RÉALISATION D'UN PARC LOGISTIQUE**

DEMANDEUR <b>SAS Olivier DUBOIS</b> 12 Rue Paule RAYMONDIS 31200 TOULOUSE	ARCHITECTE  <b>SEIRI</b> Groupe DIEGO Études - Ingénierie - Maîtrise d'œuvre 109 route de Lespinet Bât B 31130 TOULOUSE Tél. 04 34 25 69 45 E-Mail: seiri3@seiri.fr	BET VRD - HYDRAULIQUE <b>SEIRI</b> Groupe DIEGO 109 route de Lespinet Bât B 31130 TOULOUSE Tél. 04 34 25 69 45 E-Mail: seiri3@seiri.fr
--	---	--






**DEMANDE DE PERMIS DE CONSTRUIRE**

IND.	MODIFICATIONS	DATE
A	Pièces Complémentaires	15/10/2025


SITUATION Brugues Nord	CODE PROJET <b>23 79</b>	TITRE PLAN <b>Coupes Paysagères</b>
Parcelles : section AE 13, 14, 73, 123, 143 et 145	PHASE <b>PC</b>	N° PLAN <b>PC 3</b>
Superficie indicative : 128 290 m <sup>2</sup>	SCHELLE <b>1/250°</b> <b>1/50°</b>	INDICE <b>A</b>
Date		<b>17/06/25</b>

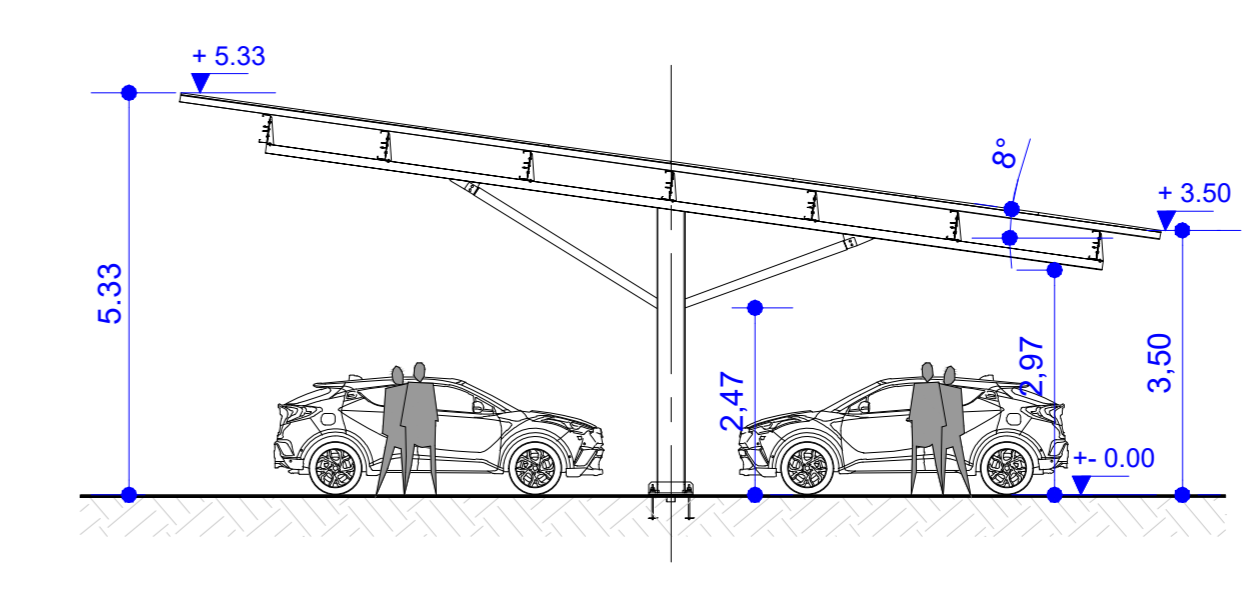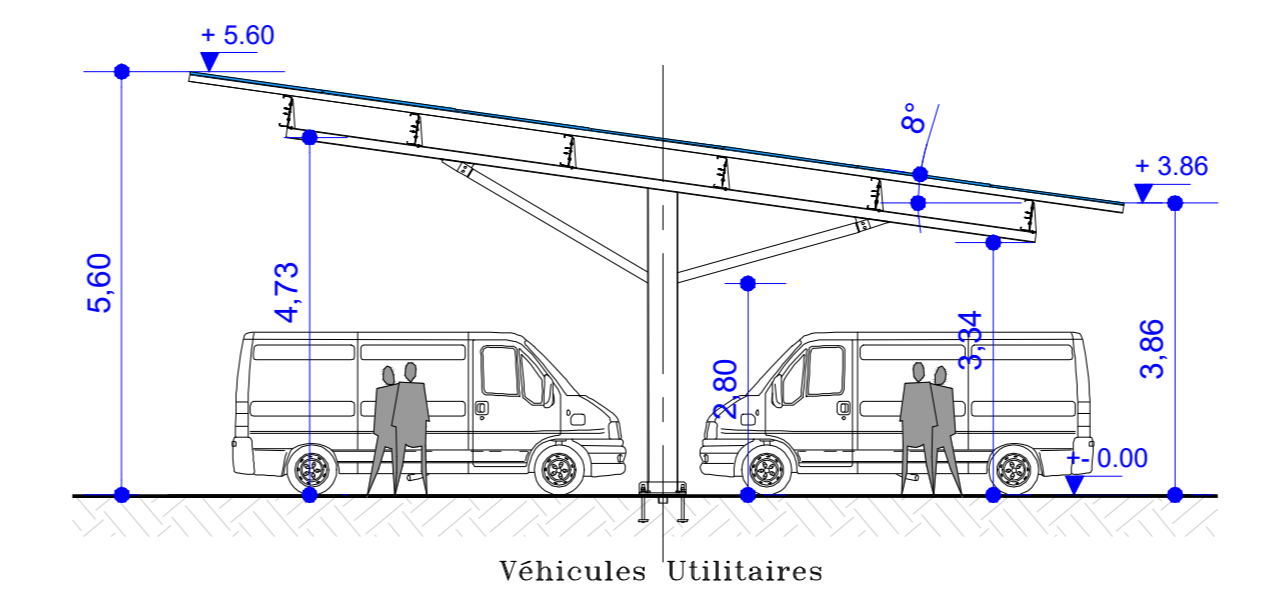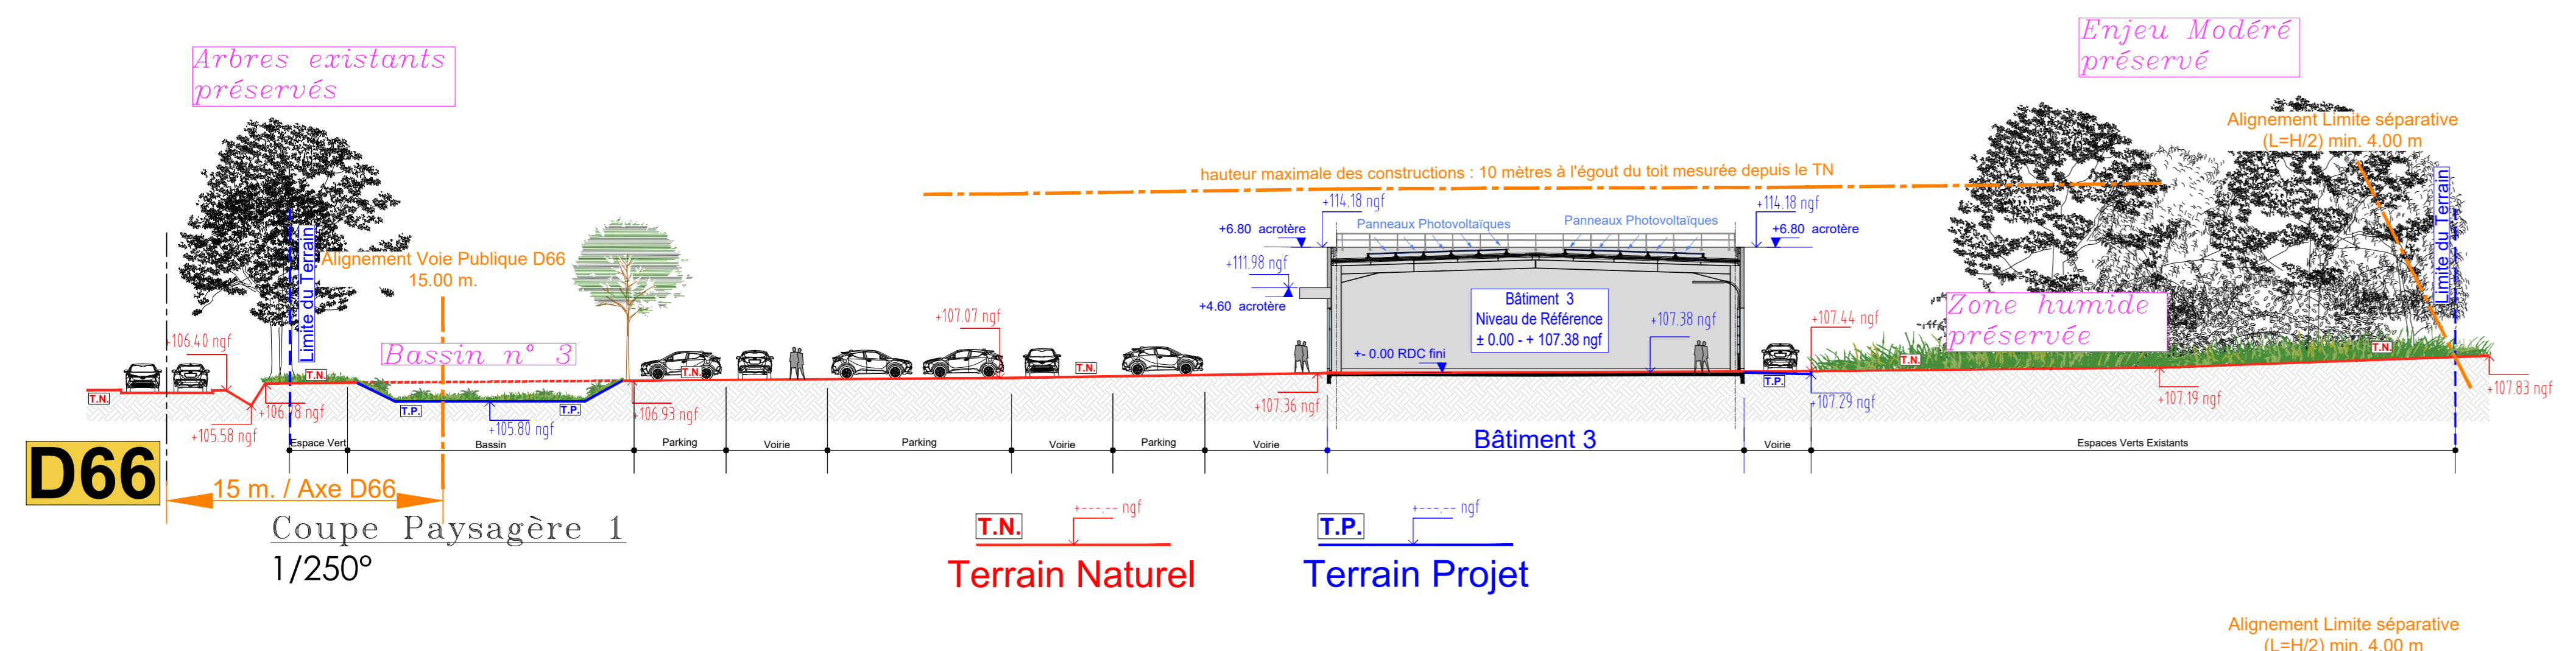

1/100° **Coupes types sur Ombrières Photovoltaïques** 1/100°

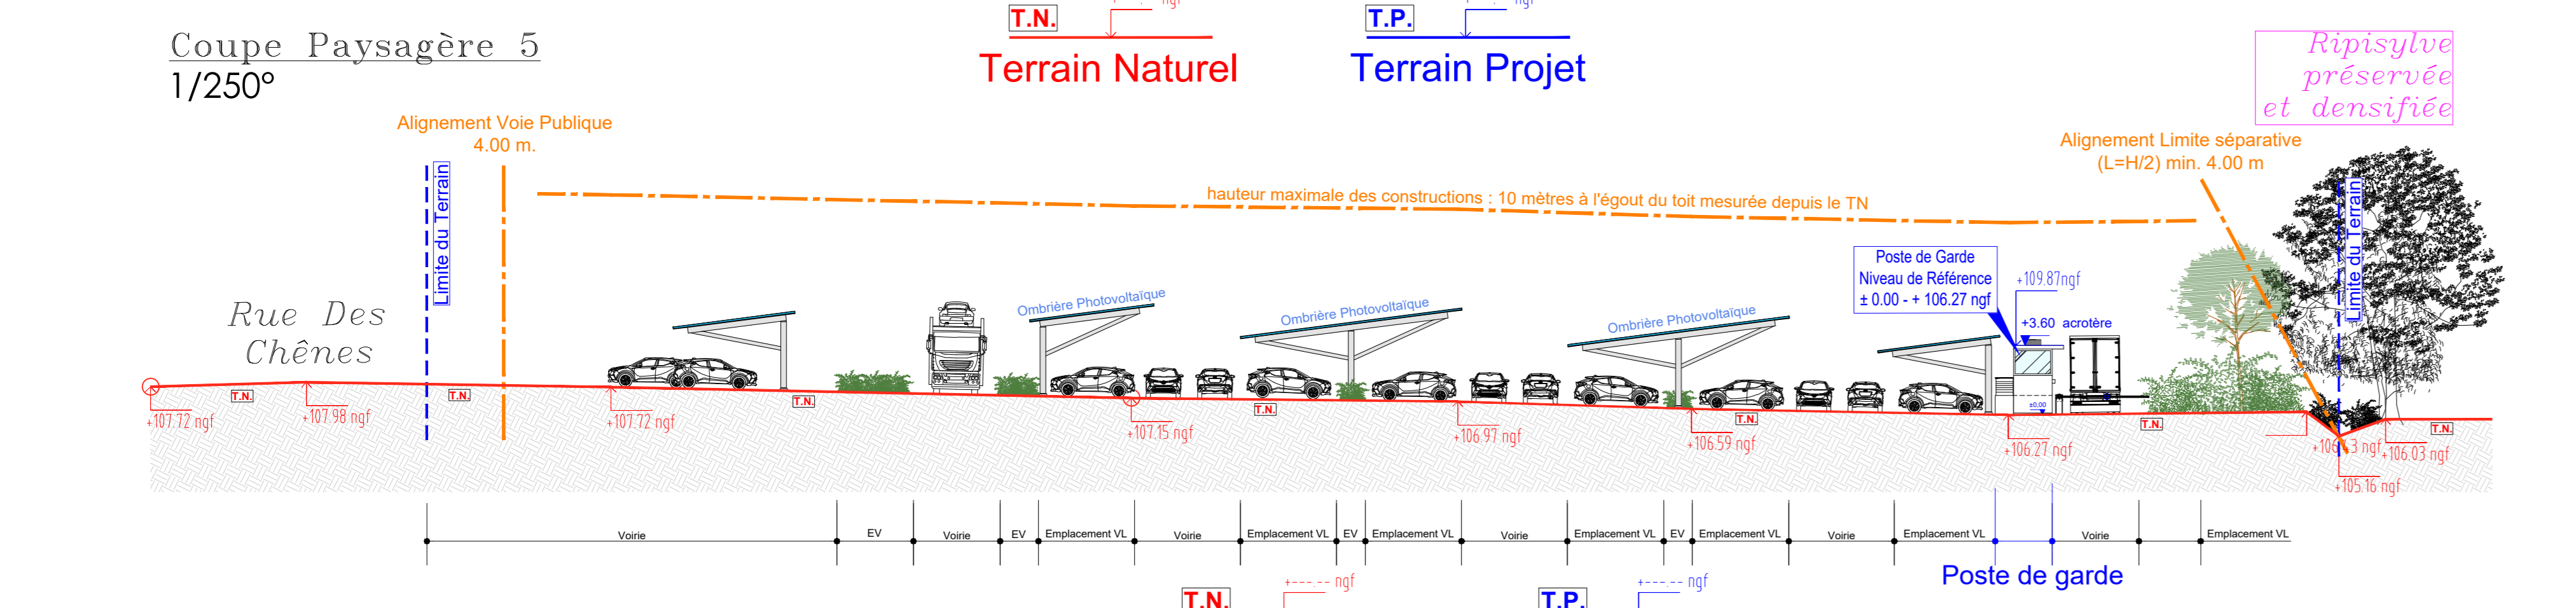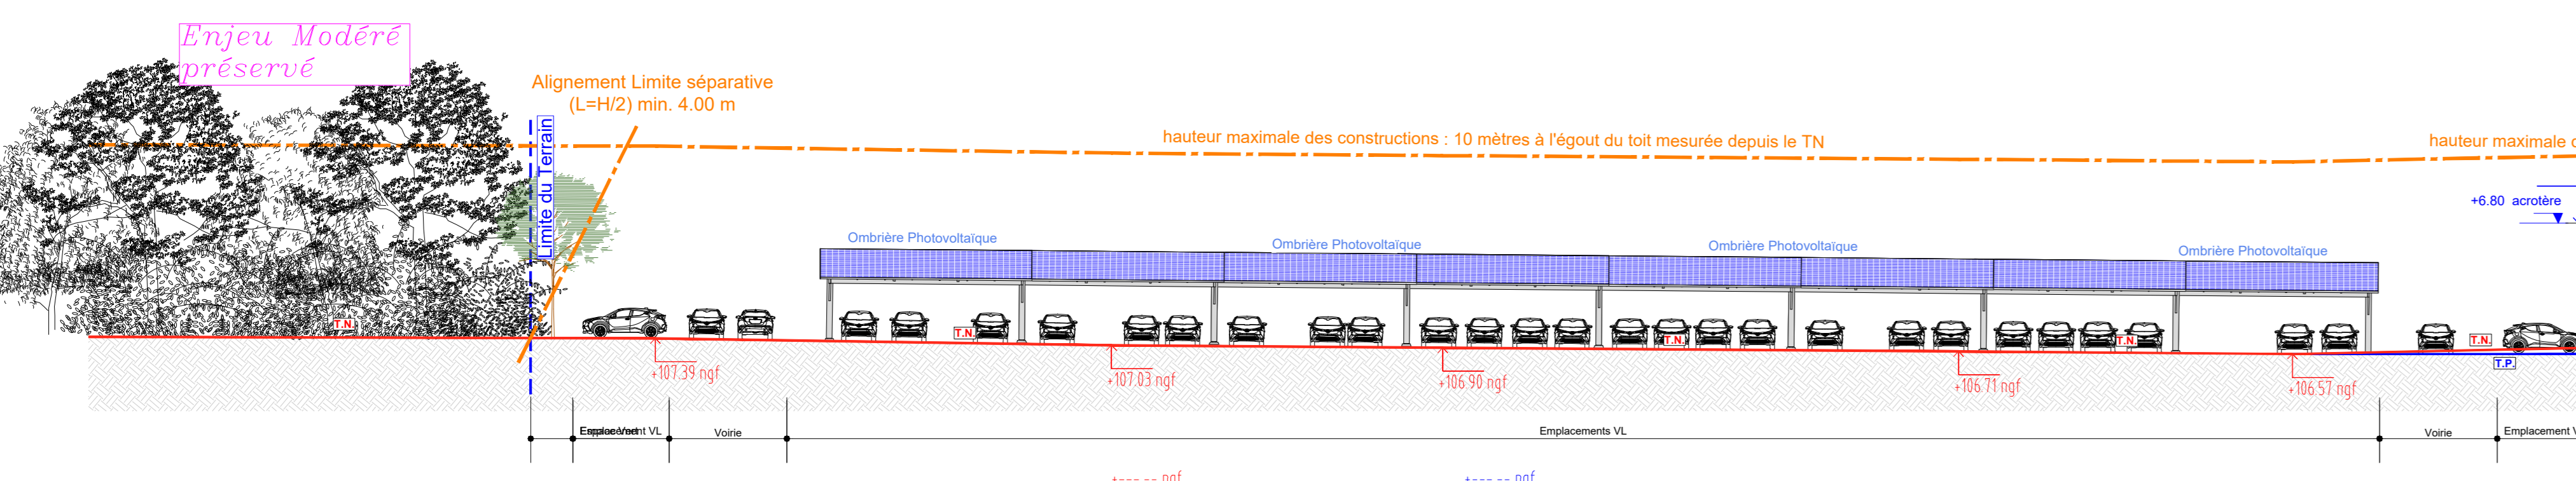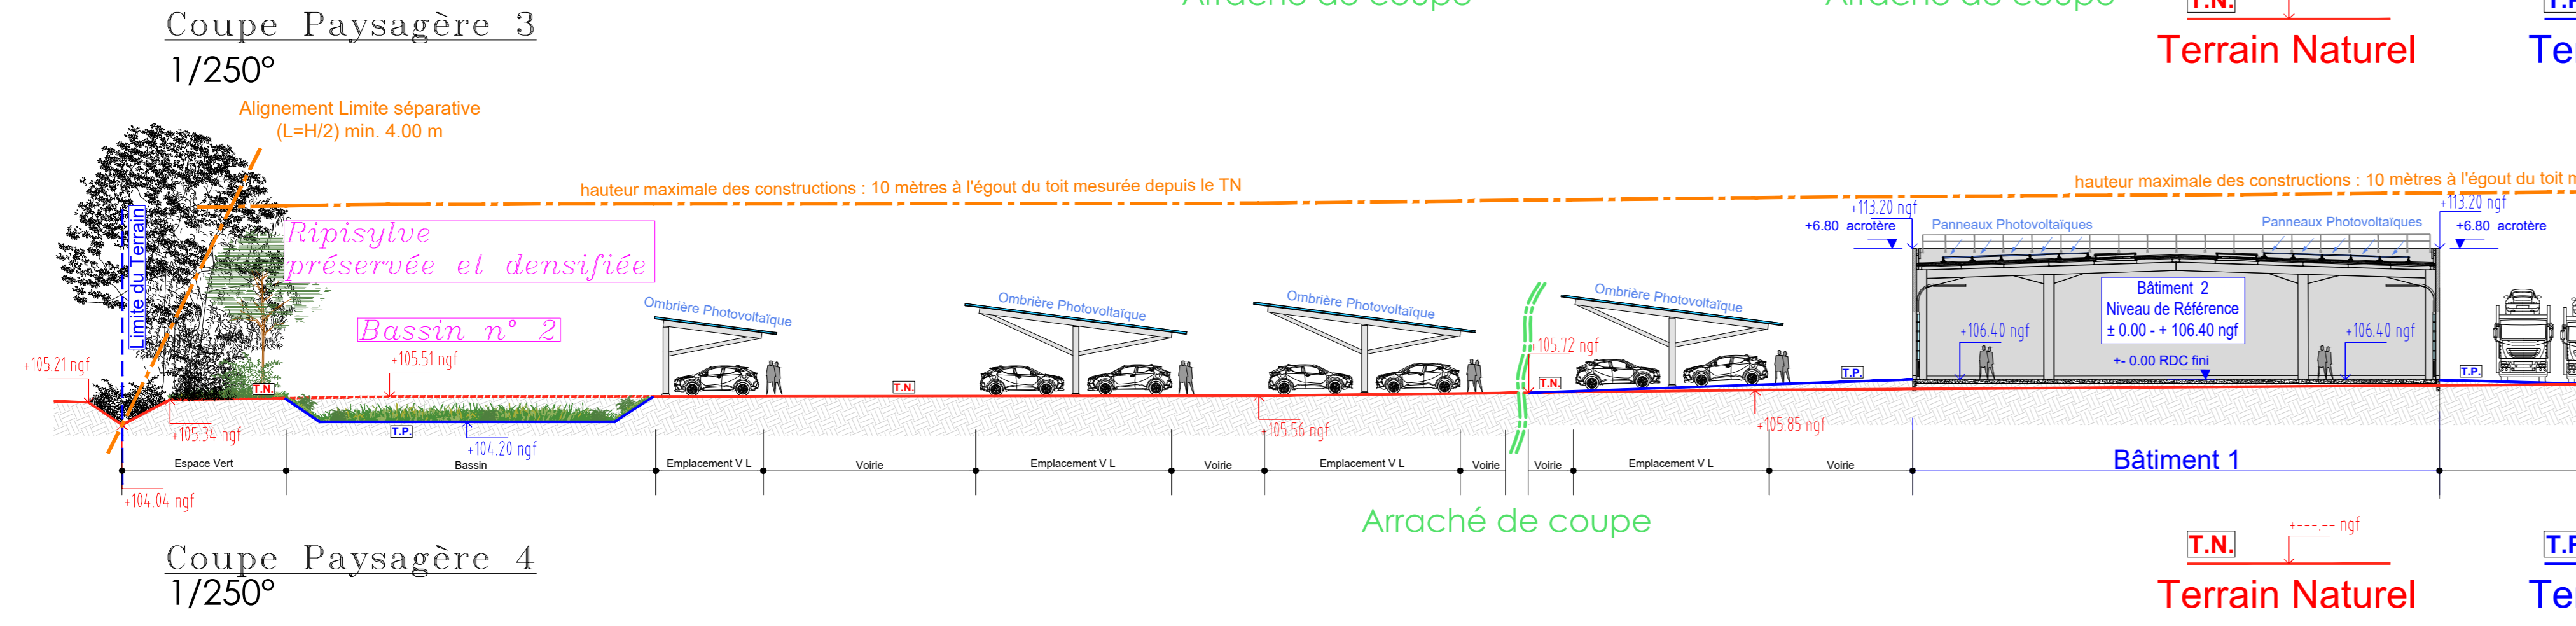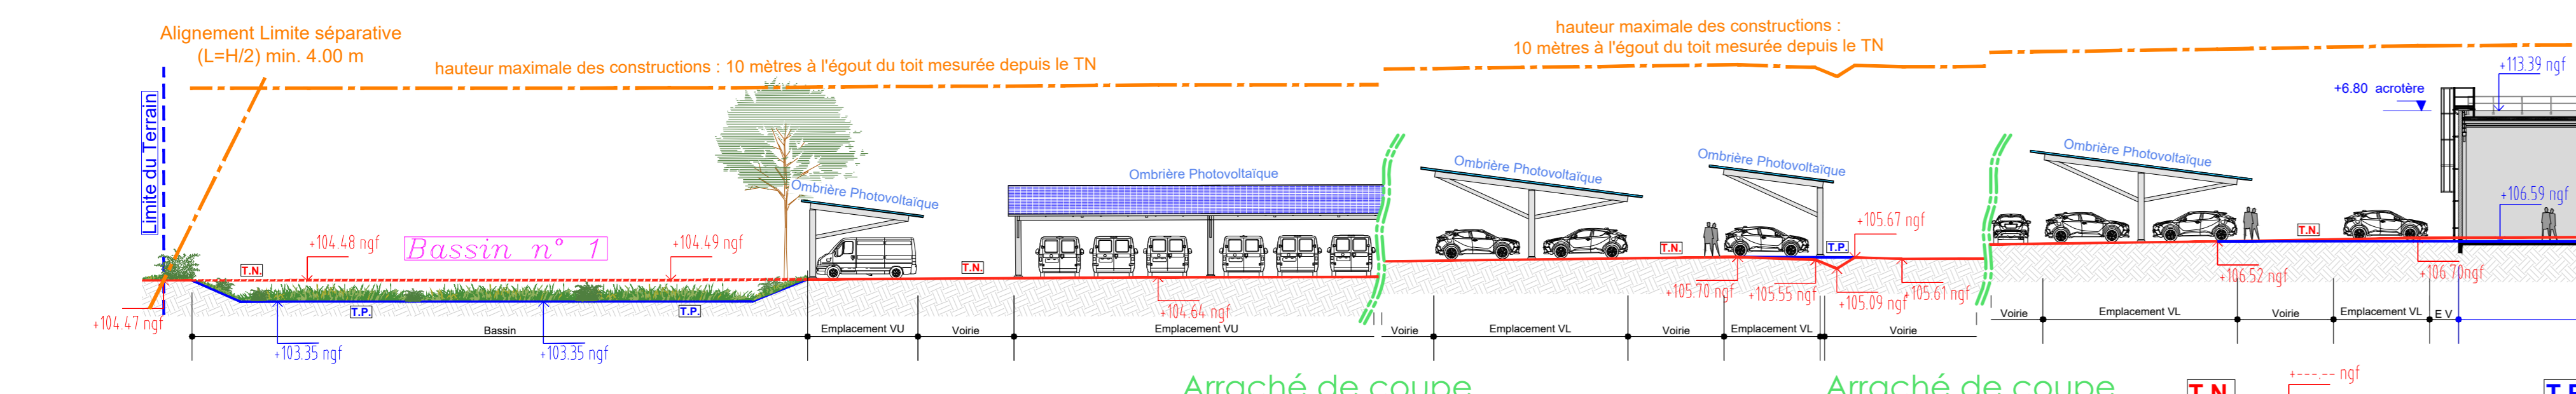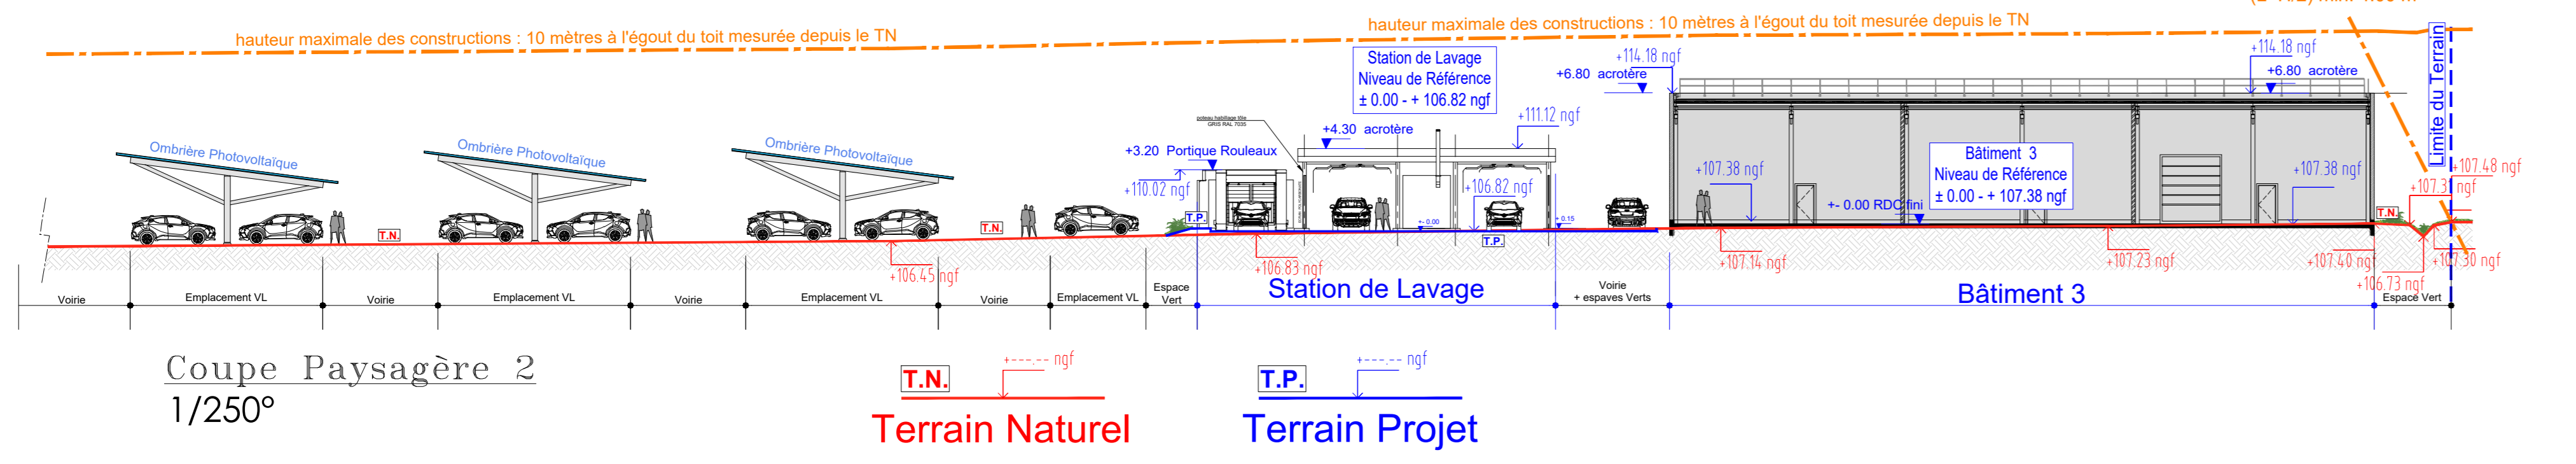

1/250° **Coupe Paysagère 6** 1/250°

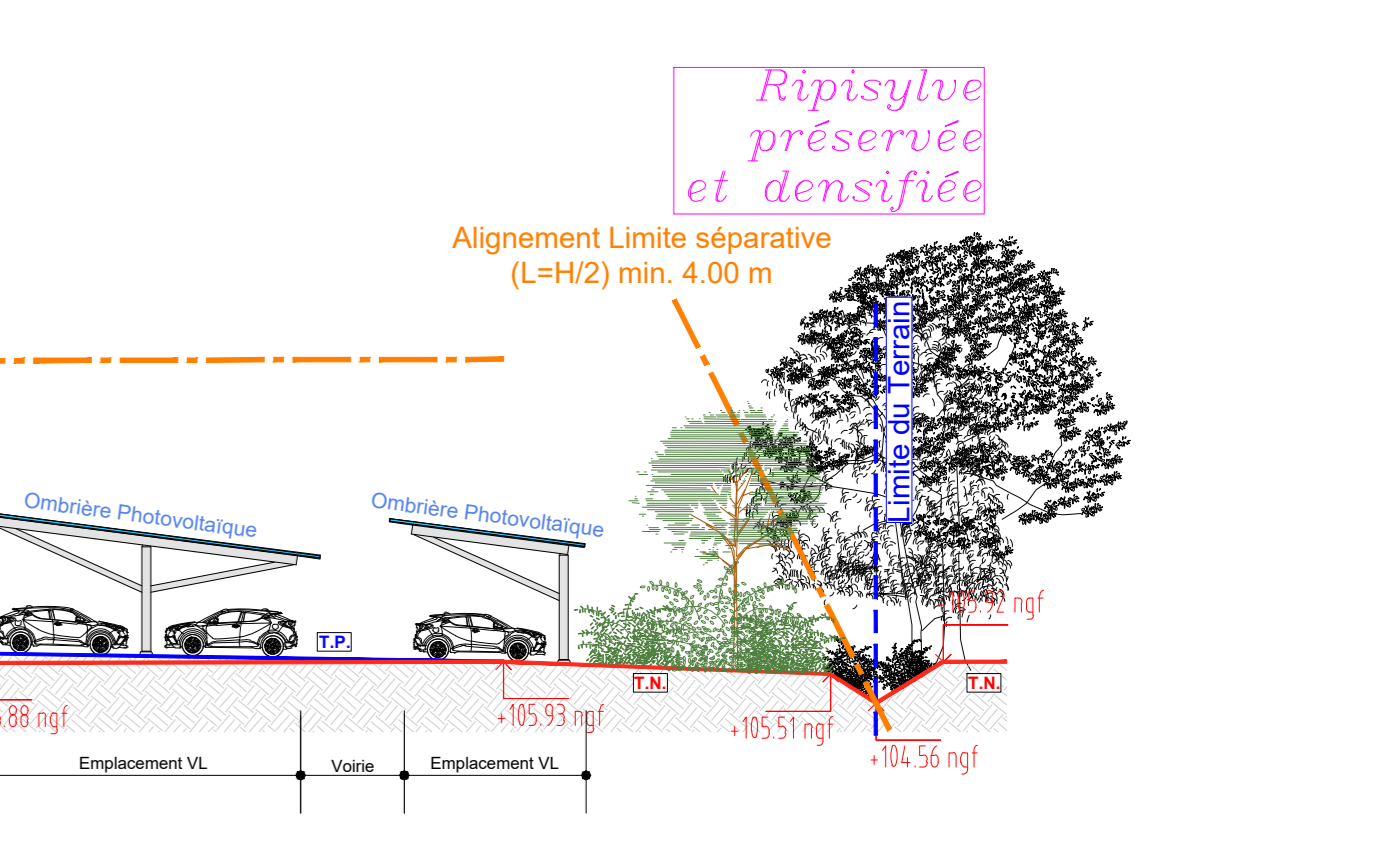

1/250° **Coupe Paysagère 9** 1/250°