

PORT-SAINT-LOUIS-DU-RHONE

FOS-SUR-MER

<p align="center">ELYSE SPV 6 Société par actions simplifiée Siret 91858969800031 - APE 3511Z CO/ Elyse Energy 91 rue de la part Dieu 69003 Lyon Tel : 04 87 91 89 95 - contact@elyse.energy</p>												<p>N </p>							
<p>Réf. : T:050-OP-MAP/2025/250010 Elyse neocarb Fos/05 PC AT DP PCM/020 Plans archi/NEOCARB13-10-25.pln</p>																			
<p>Maître d'Ouvrage ELYSE</p> <p>Maxime VIGOT Chef de projet mvigot@elyse.energy Hervé MOINE Directeur délégué territorial hmoine@elyse.energy</p>		<p>Identification et nature de l'opération</p> <p>PROJET DE DÉVELOPPEMENT INDUSTRIEL NEOCARB PHASE 1 Fos-sur-mer</p>		<p>BUREAU DE CONTRÔLE / SPS</p> <p>APAVE Pierre DELRIEU Chef d'agence Conseil Sud Est Environnement et risques industriels Santé et Sécurité pierre.delrieu@apave.com Lara MILLON Ingénieure projet lara.millon@apave.com Déjanire RICHIR Cheffe de projet dejanire.richir@apave.com</p>		<p>BUREAU D'ETUDE</p> <p>PARLYM Olivier REPELLIN Chef de projet orepellin@parlym.com Hicham SAMAHNA Expert Technique Infrastructure hicham.samahna@parlym.com Tony ISSAVERDENS Coordinateur études tony.issaverdens@parlym.com Gabriela ORENBUCH GOMES Ingénieure Projet gabriela.orenbuchgomes@parlym.com Raul RISI Ingénieur Process raul.risi@parlym.com Zahir OMAD Ingénieur zahir.omad@parlym.com</p>		<p>BUREAU D'ETUDE ECOLOGIQUE</p> <p>ECOMED Livia VALLEJO Cheffe de projet l.vallejo@ecomed.fr</p>		<p>Maîtrise d'œuvre</p> <p>4, place Sadil Carnot 13002 Marseille tél. : +33 (0)4 95 09 42 00 fax : +33 (0)4 95 09 42 39 www.map-architecture.fr</p>		<p>N°aff. 250010 Associé-RTAR</p> <p>22/10/2025 Date</p>		<p>DEMANDE DE PERMIS DE CONSTRUIRE PHASE 1</p> <p>PLAN DE SITUATION</p>				<p>Visa Echelle PC1.1 N° du plan A3 Format Indice</p>	
<p>NEO Projet</p>		<p>PC Phase</p>		<p>FBOU Auteur</p>		<p>Emetteur</p>		<p>Discipline</p>		<p>Zone</p>		<p>Bâtiment</p>		<p>Niveau</p>		<p>Etage</p>		<p>Référence PC</p>	

Département :
BOUCHES DU RHONE

Commune :
FOS-SUR-MER

Section : AC
Feuille : 000 AC 01

Échelle d'origine : 1/5000
Échelle d'édition : 1/5000

Date d'édition : 29/09/2025
(fuseau horaire de Paris)

Coordonnées en projection : RGF93CC44
©2022 Direction Générale des Finances
Publiques

cadastre.gouv.fr

Informations littérales relatives à 1 parcelle sur la commune : FOS-SUR-MER (13).

Références de la parcelle 000 AC 58

Référence cadastrale de la parcelle	000 AC 58
Contenance cadastrale	2 343 155 mètres carrés
Adresse	LE GALEJON 13270 FOS-SUR-MER




ELYSE SPV 6

Société par actions simplifiée
Siret 9185896980001 - APE 3511Z
CO/ Elyse Energy 91 rue de la part Dieu 69003 Lyon
Tel : 04 87 91 89 95 - contact@elyse.energy

Ref.: T:\050-OP-MAP\2025\250010 Elyse neocarb Fos\05 PC AT DP PCM\020 Plans archi\NEOCARB13-10-25.pln

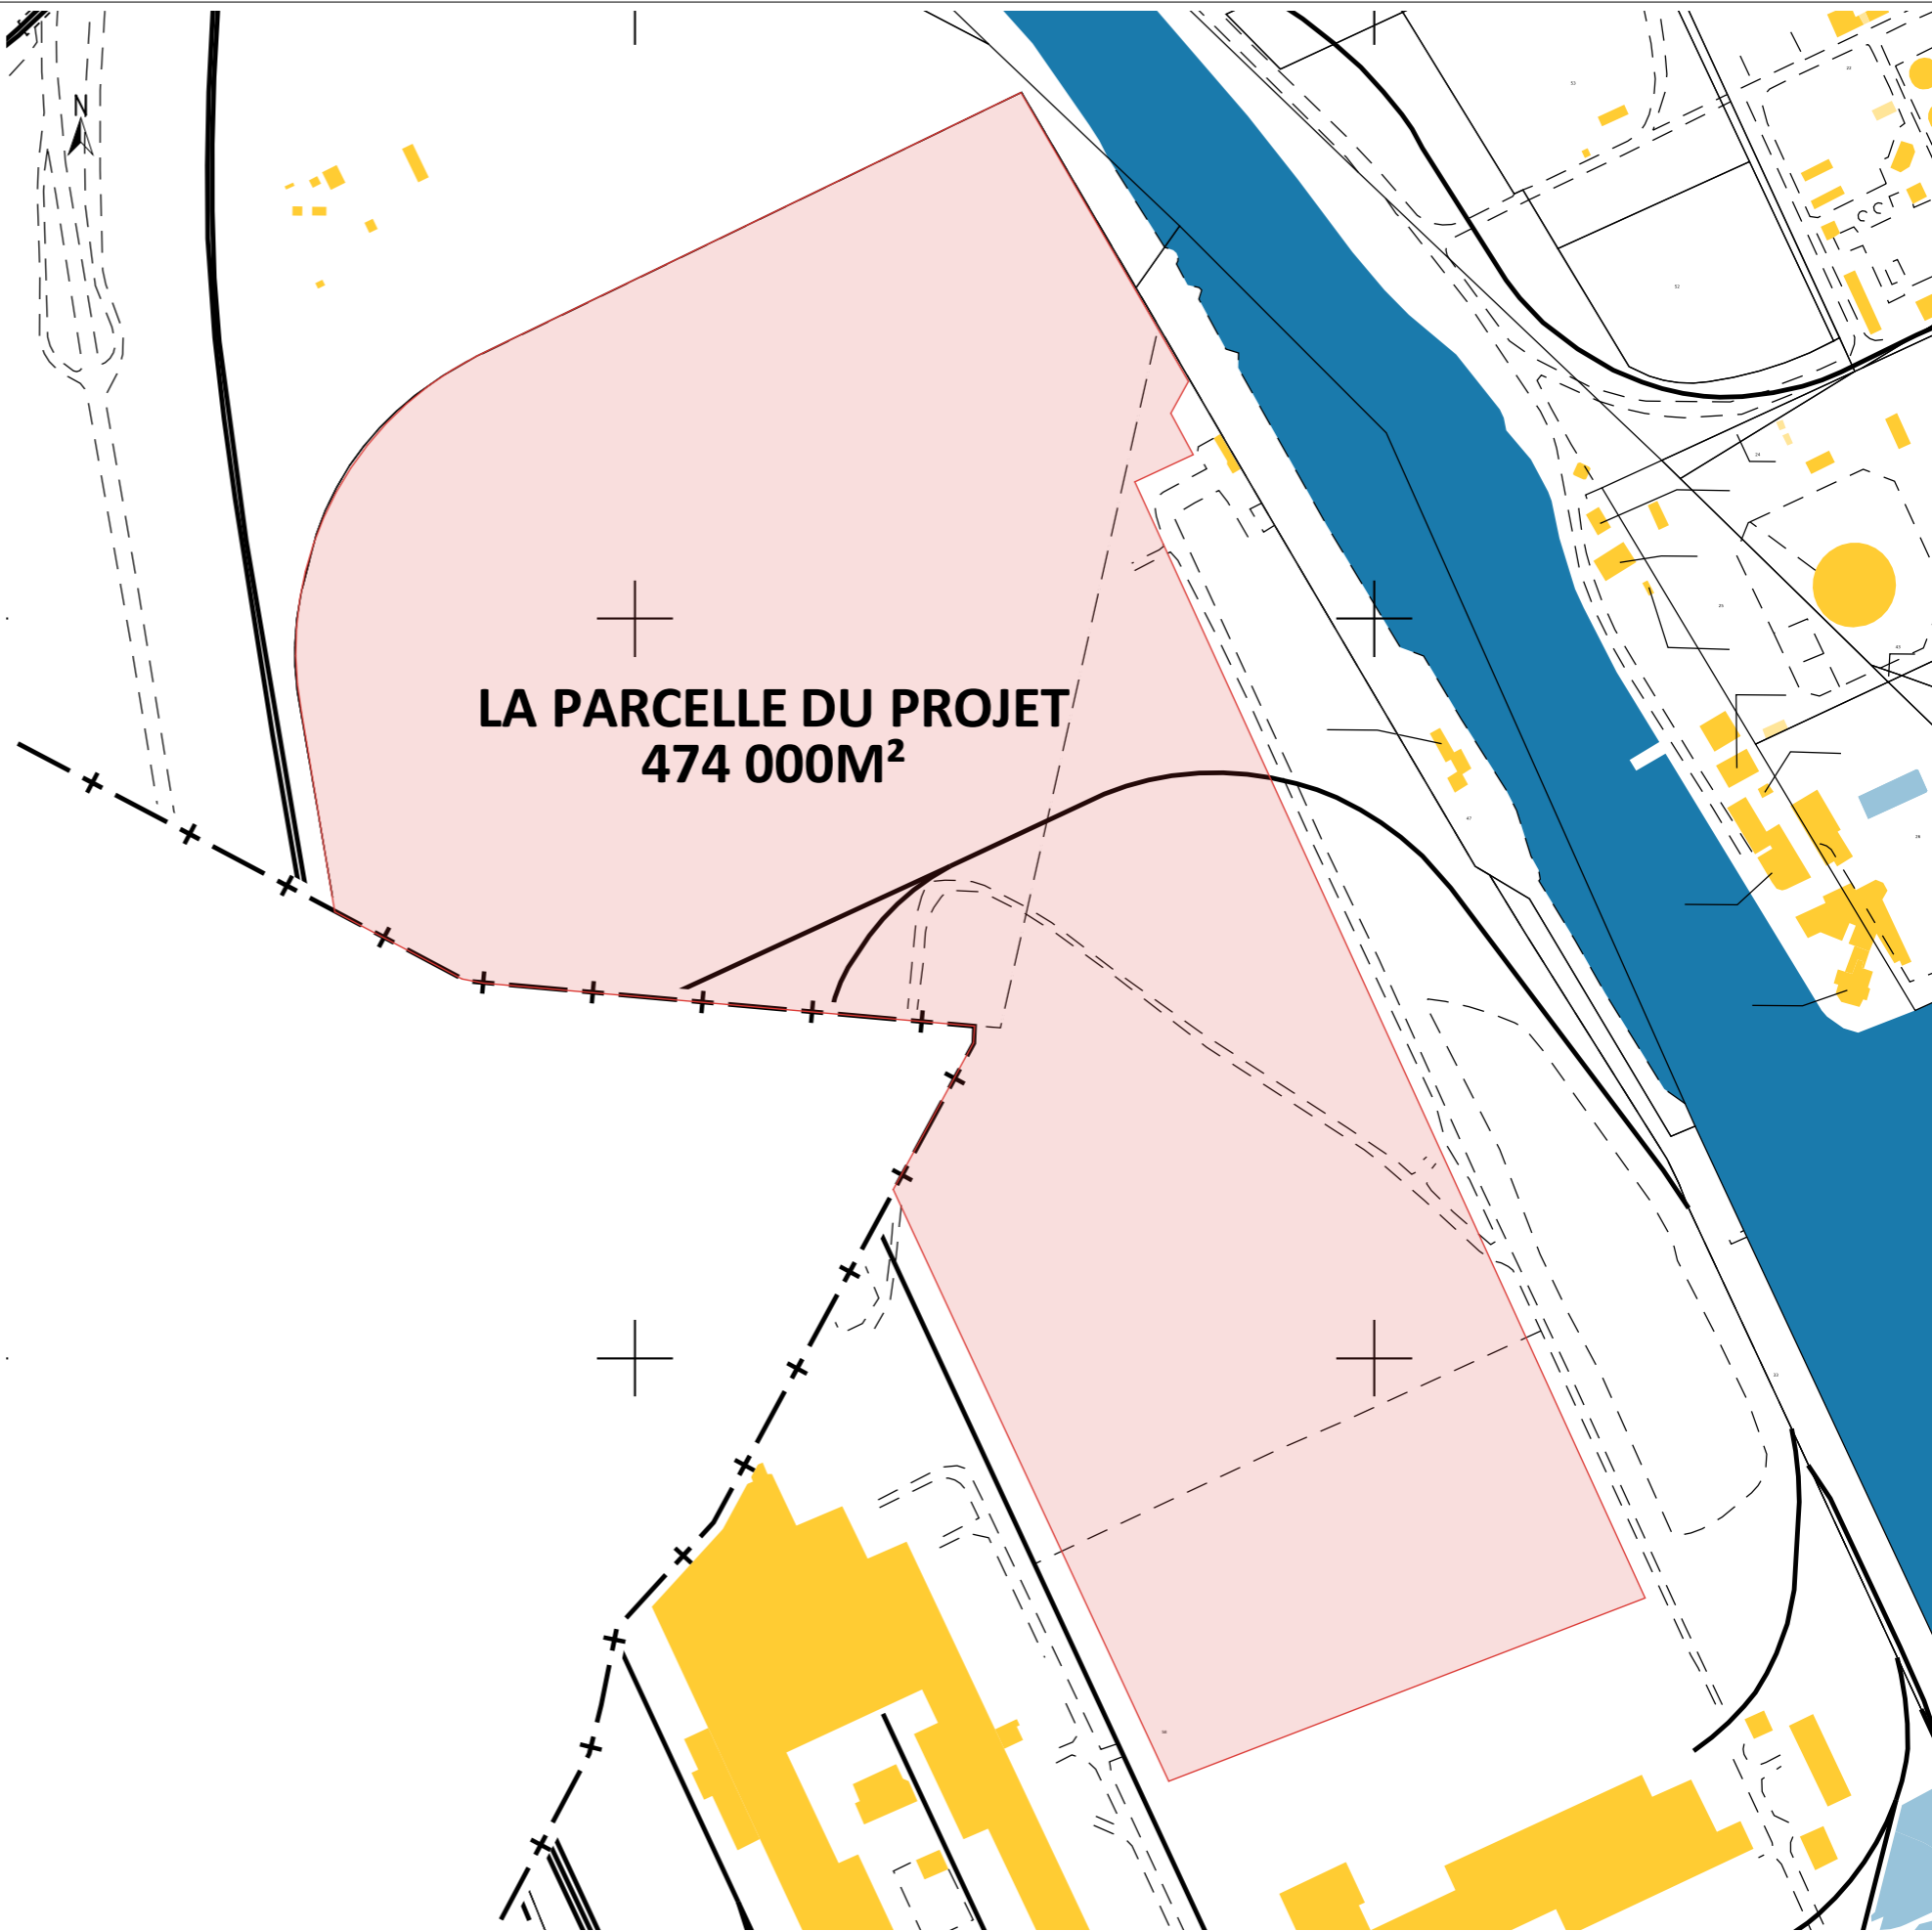

Maître d'Ouvrage ELYSE 	Identification et nature de l'opération PROJET DE DÉVELOPPEMENT INDUSTRIEL NEOCARB PHASE 1 Fos-sur-mer	BUREAU DE CONTRÔLE / SPS APAVE Pierre DELRIEU Chef d'agence Conseil Sud Est Environnement et risques industriels Santé et Sécurité pierre.delrieu@apave.com Lara MILLION Ingénieure projet lara.million@apave.com Déjanire RICHIR Cheffe de projet dejanire.richir@apave.com	BUREAU D'ETUDE PARLYM Olivier REPELLIN Chef de projet olivier.repellin@parlym.com Hicham SAMAHNA Expert Technique Infrastructure hicham.samahna@parlym.com Tony ISSAVERDENS Coordinateur études tony.issaverdens@parlym.com Gabriela ORENBUCH GOMES Ingénieure Projet gabriela.orenbuchgomes@parlym.com Raul RISI Ingénieur Process raul.risi@parlym.com Zahir OMAD Ingénieur zahir.omad@parlym.com	BUREAU D'ETUDE ECOLOGIQUE ECOMED Livia VALLEJO Cheffe de projet l.vallej@ecomed.fr	Maîtrise d'œuvre 4, place Sacré Carnot 13002 Marseille tél. : +33 (0)4 95 09 42 00 fax : +33 (0)4 95 09 42 39 www.map-architecture.fr	N°aff. 250010 Associé-RTAR	DEMANDE DE PERMIS DE CONSTRUIRE PHASE 1 PLAN CADASTRALE PARCELLE TOTAL										Visa Echelle
						Date 22/10/2025	NEO PC FBOU Projet Phase Auteur Emetteur Discipline Zone Bâtiment Niveau Etage Référence PC										N° du plan A3 Format Indice



**LA PARCELLE DU PROJET
474 000M²**

ELYSE SPV 6
Société par actions simplifiée
Siret 9185896980001 - APE 3511Z
CO/ Elyse Energy 91 rue de la part Dieu 69003 Lyon
Tel : 04 87 91 89 95 - contact@elyse.energy

Réf. : T:\050-OP-MAP\2025\250010 Elyse neocarb Fos\05 PC AT DP PCM\020 Plans archi\NEOCARB13-10-25.pln

Maître d'Ouvrage ELYSE	Identification et nature de l'opération	BUREAU DE CONTROLE / SPS	BUREAU D'ETUDE	BUREAU D'ETUDE ECOLOGIQUE	Maîtrise d'œuvre	N°aff. 250010 Associé-RTAR	DEMANDE DE PERMIS DE CONSTRUIRE PHASE 1																				
 Maxime VIGOT Chef de projet mvigot@elyse.energy Hervé MOINE Directeur délégué territorial hmoine@elyse.energy	PROJET DE DÉVELOPPEMENT INDUSTRIEL NEOCARB PHASE 1 Fos-sur-mer	APAVE Pierre DELRIEU Chef d'agence Conseil Sud Est Environnement et risques industriels Santé et Sécurité pierre.delrieu@apave.com Lara MILLION Ingénieure projet lara.million@apave.com Déjanire RICHIR Cheffe de projet dejanire.richir@apave.com	PARLYM Olivier REPELLIN Chef de projet olivier.repellin@parlym.com Hicham SAMAHNA Expert Technique Infrastructure hicham.samahna@parlym.com Tony ISSAVERDENS Coordinateur études tony.issaverdens@parlym.com Gabriela ORENBUCH GOMES Ingénieure Projet gabriela.orenbuchgomes@parlym.com Raul RISI Ingénieur Process raul.risi@parlym.com Zahir OMAD Ingénieur zahir.omad@parlym.com	ECOMED Livia VALLEJO Cheffe de projet l.vallej@ecomed.fr	 4, place Sacré Carnot 13002 Marseille tél. : +33 (0)4 95 09 42 00 fax : +33 (0)4 95 09 42 39 www.map-architecture.fr	Visa: ##### 22/10/2025 Date	PLAN CADASTRALE PROJET																				
							NEO	PC	FBOU							Projet	Phase	Auteur	Emetteur	Discipline	Zone	Bâtiment	Niveau	Etage	Référence PC	Format	Indice
							Date													Visa	Echelle	PC1.3		N° du plan	A3		