


# Annexe 10 : Synoptiques de distribution hydraulique de l'installation


2 pages

## Schéma de distribution de chaleur

- CIRCUITEUR A DEBIT CONSTANT
- CIRCUITEUR A DEBIT VARIABLE
- VANNE MANUELLE
- VANNE MOTORISEE
- VANNE 3 VOIES MOTORISEE
- VANNE DE REGLAGE
- CLAPET ANTI-RETOUR
- FILTRE A TAMIS
- SOUPAPE DE PRESSION DIFFERENTIELLE
- SOUPAPE DE PRESSION SECURITE
- MANOMETRE
- DISCONNECTEUR
- COMPTEUR DE CALORIES
- SONDES DE MESURE DE TEMPERATURE
- THERMOMETRES
- MANCHON ANTIVIBRATILE

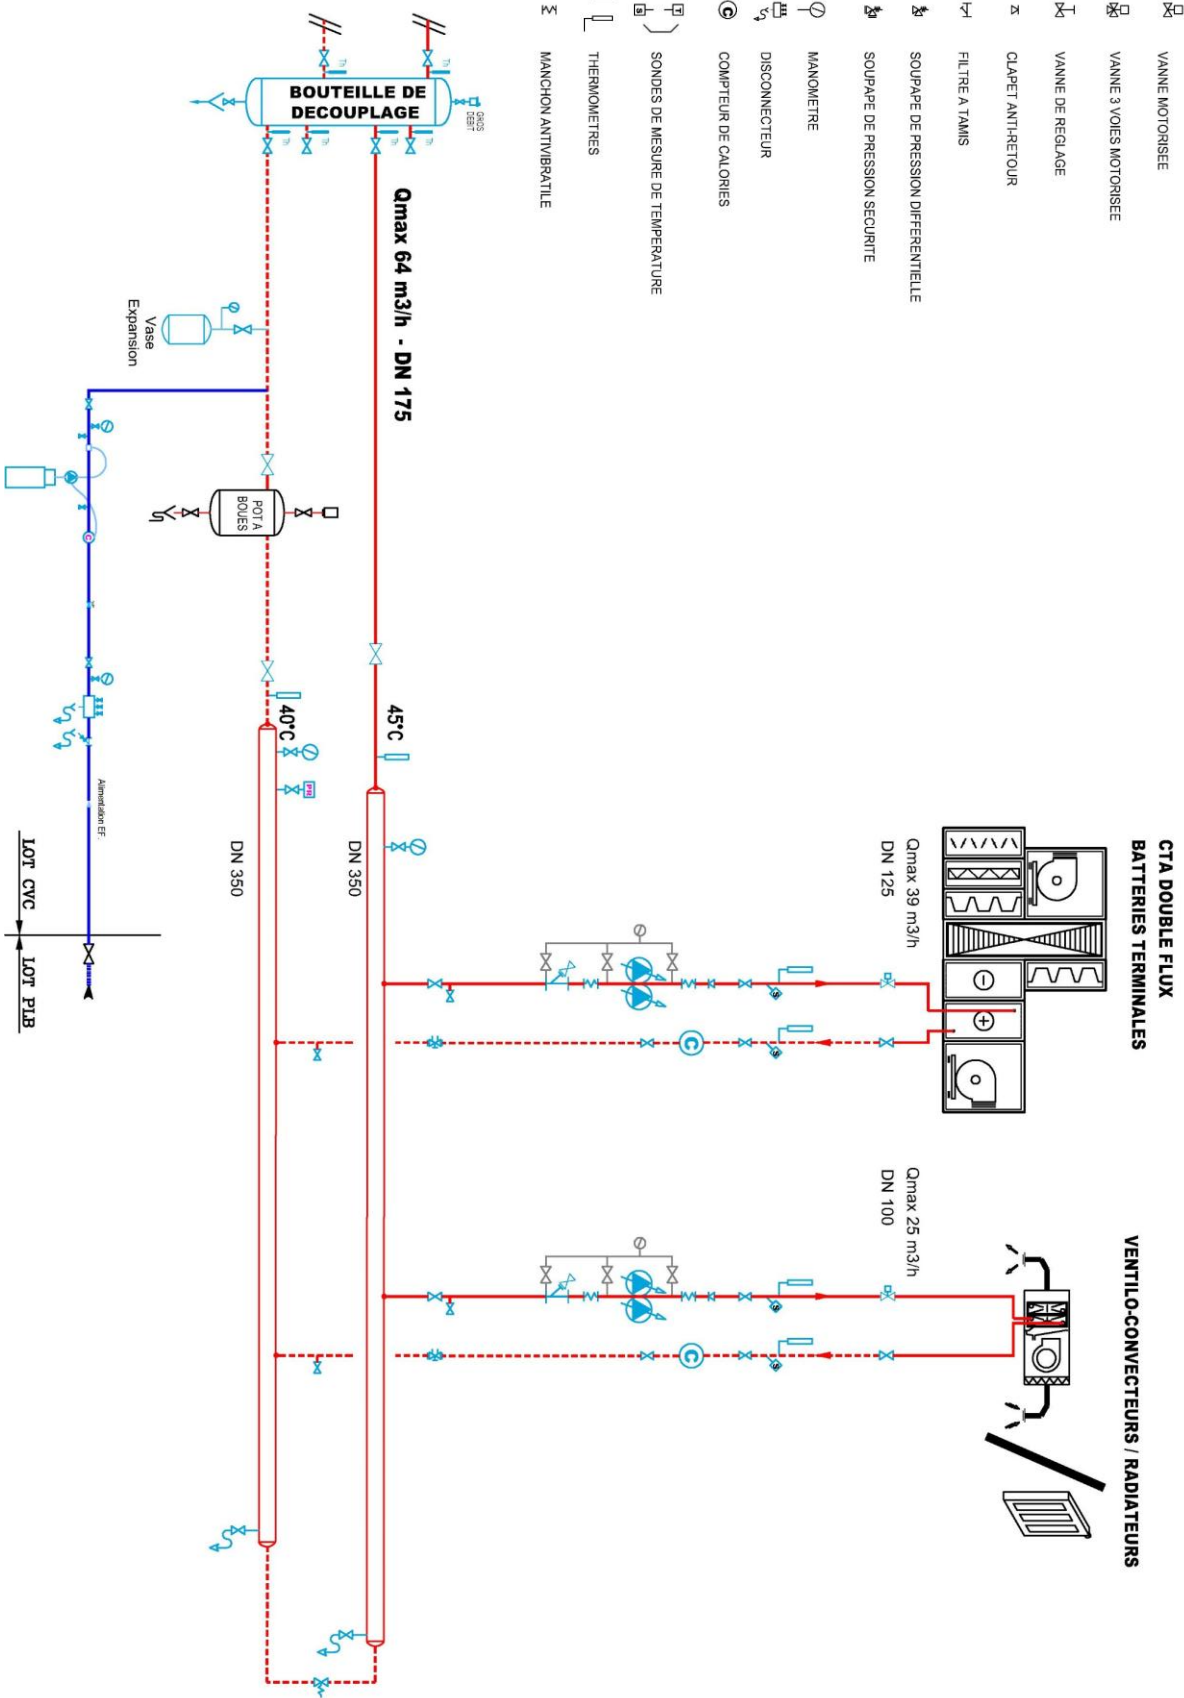

# Schéma de distribution de froid

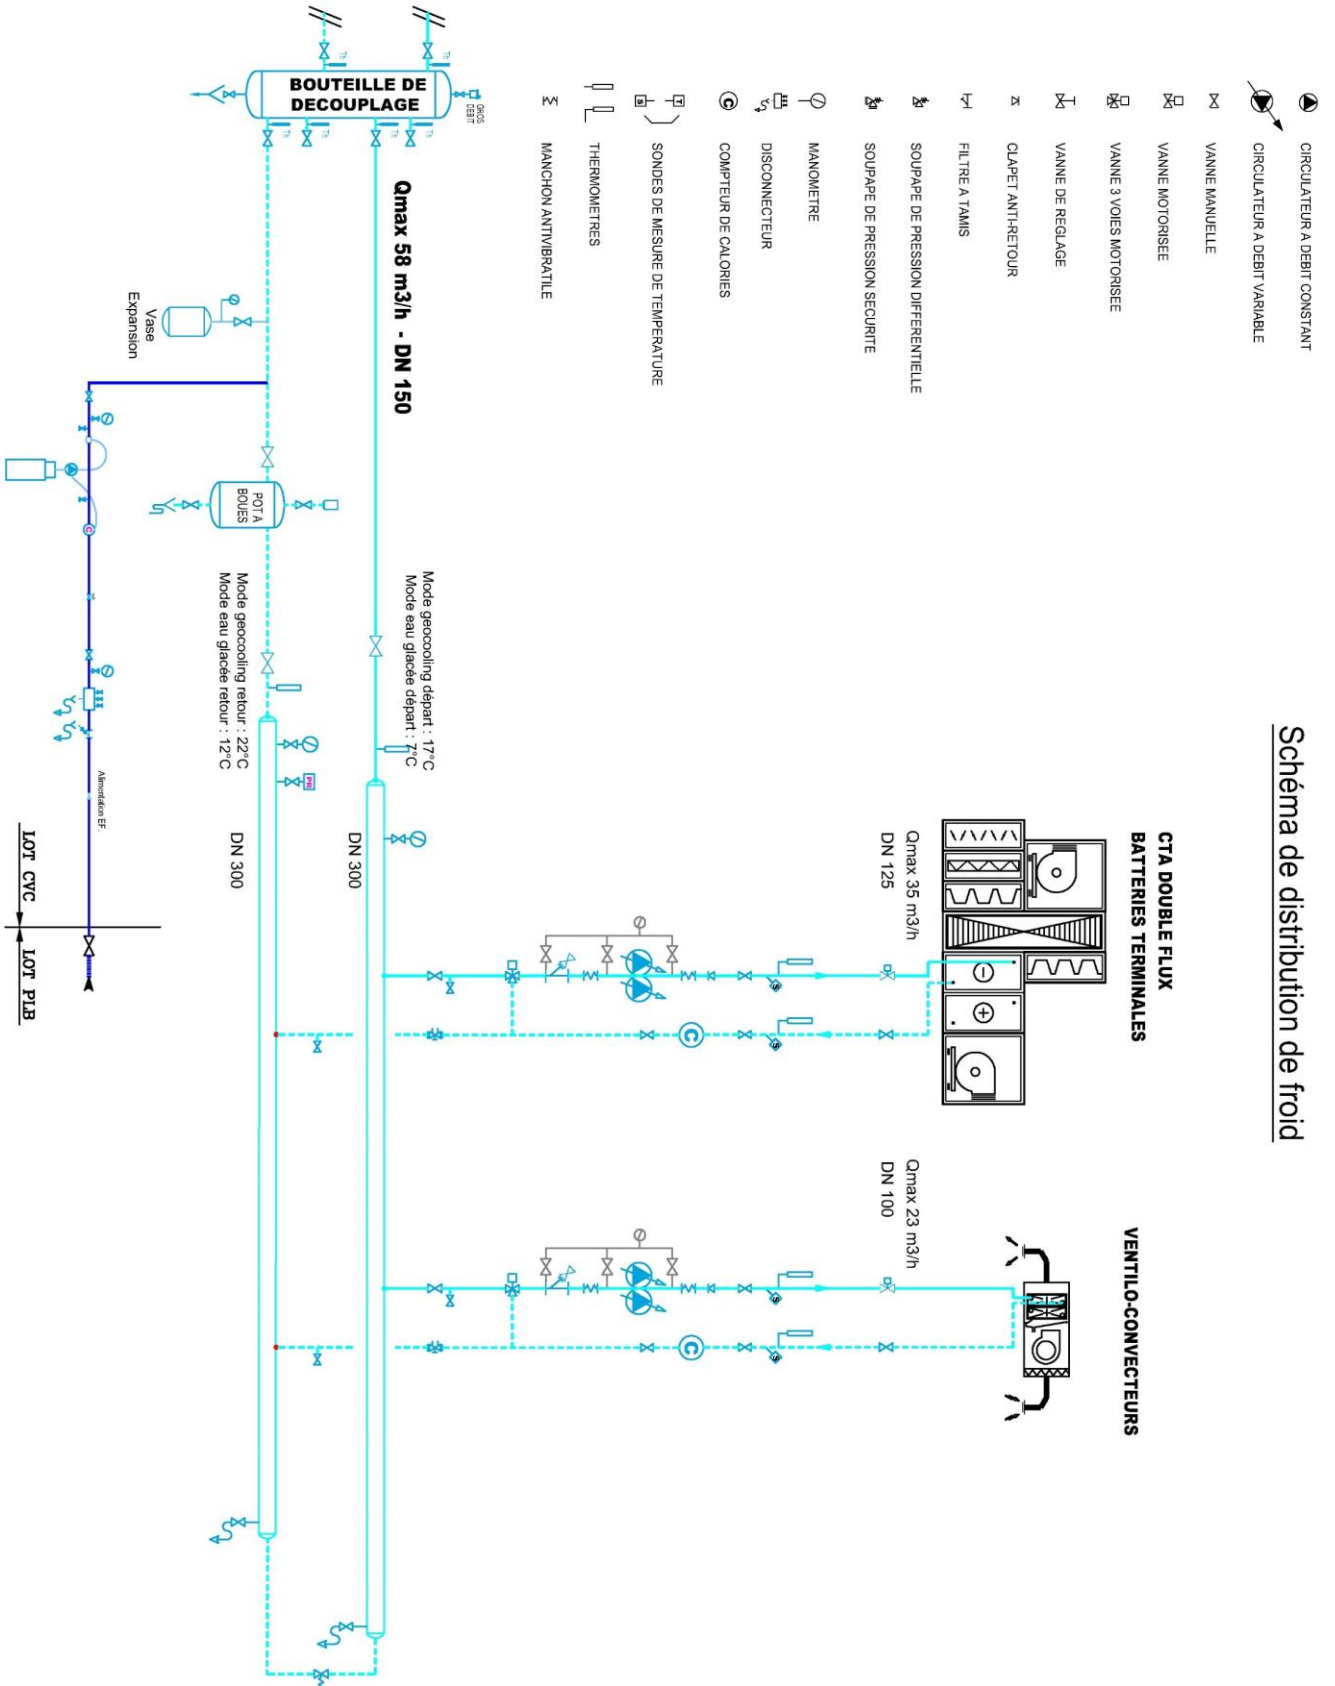

- CIRULATEUR A DEBIT CONSTANT
- CIRULATEUR A DEBIT VARIABLE
- ⊗ VANNE MANUELLE
- ⊗ VANNE MOTORISEE
- ⊗ VANNE 3 VOIES MOTORISEE
- ⊗ VANNE DE REGLAGE
- ⊗ CLAPET ANTI-RETOUR
- ⊗ FILTRE A TAMIS
- ⊗ SOUPAPE DE PRESSION DIFFERENTIELLE
- ⊗ SOUPAPE DE PRESSION SECURITE
- ⊗ MANOMETRE
- ⊗ DISCONNECTEUR
- ⊗ COMPTEUR DE CALORIES
- ⊗ SONDES DE MESURE DE TEMPERATURE
- ⊗ THERMOMETRES
- ⊗ MANCHON ANTIVIBRATILE