PC 3 - COUPE A A'

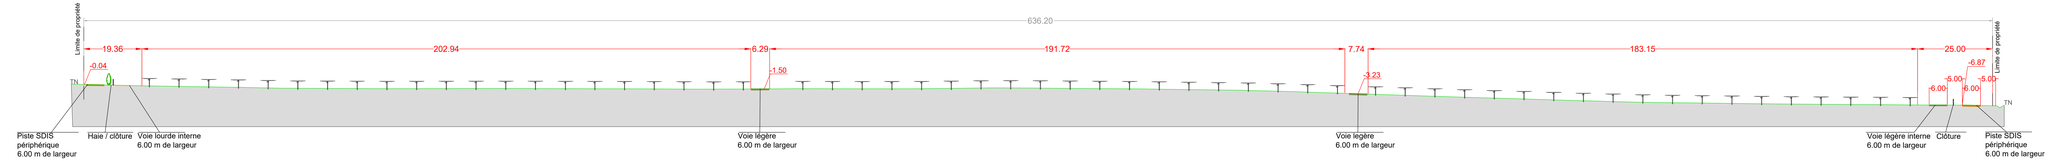

LOCALISATION DES COUPES

Sans échelle

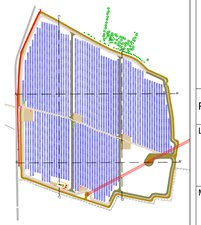

PC 3 - COUPE B B'

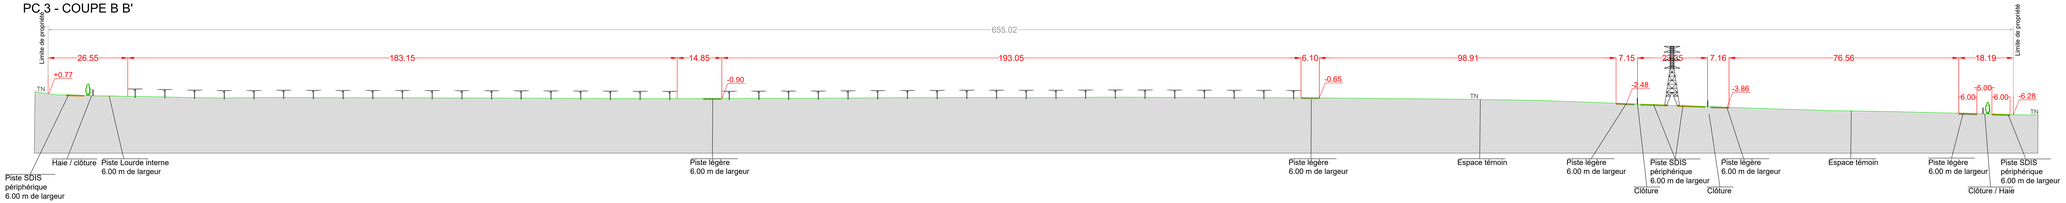

PC 3 - COUPE C C'

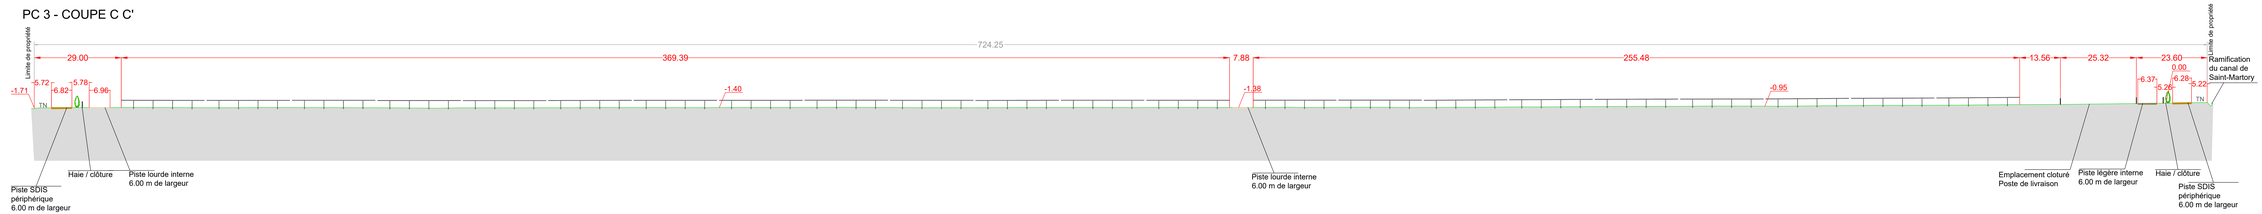

PC 3 - COUPE D D'

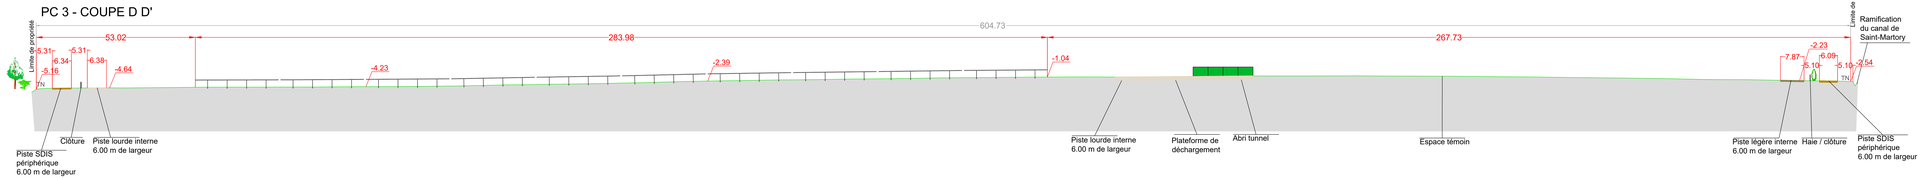

NIVEAU 0.00 = Altitude 239.10m = portail d'entrée

PISTE LOURDE :
- Largeur 6m
- Simple voirie empierrée en revêtement perméable en concassé provenant de matériaux locaux

PISTE LEGERE :
- Largeur 6m
- Simple voirie enherbée

PISTE SDIS périphérique :
- Largeur 6m
- Simple voirie empierrée en revêtement perméable en concassé provenant de matériaux locaux

CLOTURE ET PLANTATIONS :
- Grillage Treillis souple
- Couleur vert RAL 6005
- Hauteur max 2,00m
- Petite maille (< à 80 mm) avec implantation de passages à faune (20cm x 20 cm) tous les 50m

Haie bocagère de 3,00 à 4,00m de hauteur maximum
- Mise en place sur tout le périmètre (hors tronçons au Nord-Est)
- Haies multi-essences entre 2 et 4 essences
- Pour une meilleure insertion paysagère,
- les haies seront placées côté extérieur des clôtures

POSTES DE TRANSFORMATION :
- Dimensions environ 6,00m x 2,48m x 2,68m Gris acier RAL 7004

POSTE DE TRANSFORMATION HTB ET POSTE DE LIVRAISON :
- Dimension 47,70m x 24,00m auquel est rattaché le poste de livraison (PDL)
- Périmètre clôturé VERT RAL 6002

Objet :

CONSTRUCTION D'UNE CENTRALE PHOTOVOLTAIQUE

PC 3
COUPES - 1/1000ème

Permis de construire - Juillet 2025

Localisation :
Route de Toulouse
Lieu-dit Le Bourgail
31770 BERAT

Références cadastrales :
Section : B
N° de parcelle : 220, 806 et 1031

Maître d'Ouvrage :
Reden Investments France

ZAC des Champs de Lescaze
47310 ROQUEFORT

Tél : 05.537.721.131

Architecte :
Cyrille BONNET
Architecte DPLG Urbaniste
8, rue d'Athènes
12000 RODEZ
Courriel :cyrille.bonnet@hotmail.com
Tél : 05.65.73.12.76

Inscrit au Tableau de l'Ordre des Architectes
N° National : 076916
N° Régional : 01575
SIRET 52502735500029