



PC 5 - POSTE DE TRANSFORMATION HTB ET POSTE DE LIVRAISON - 1/100ème

COUPE

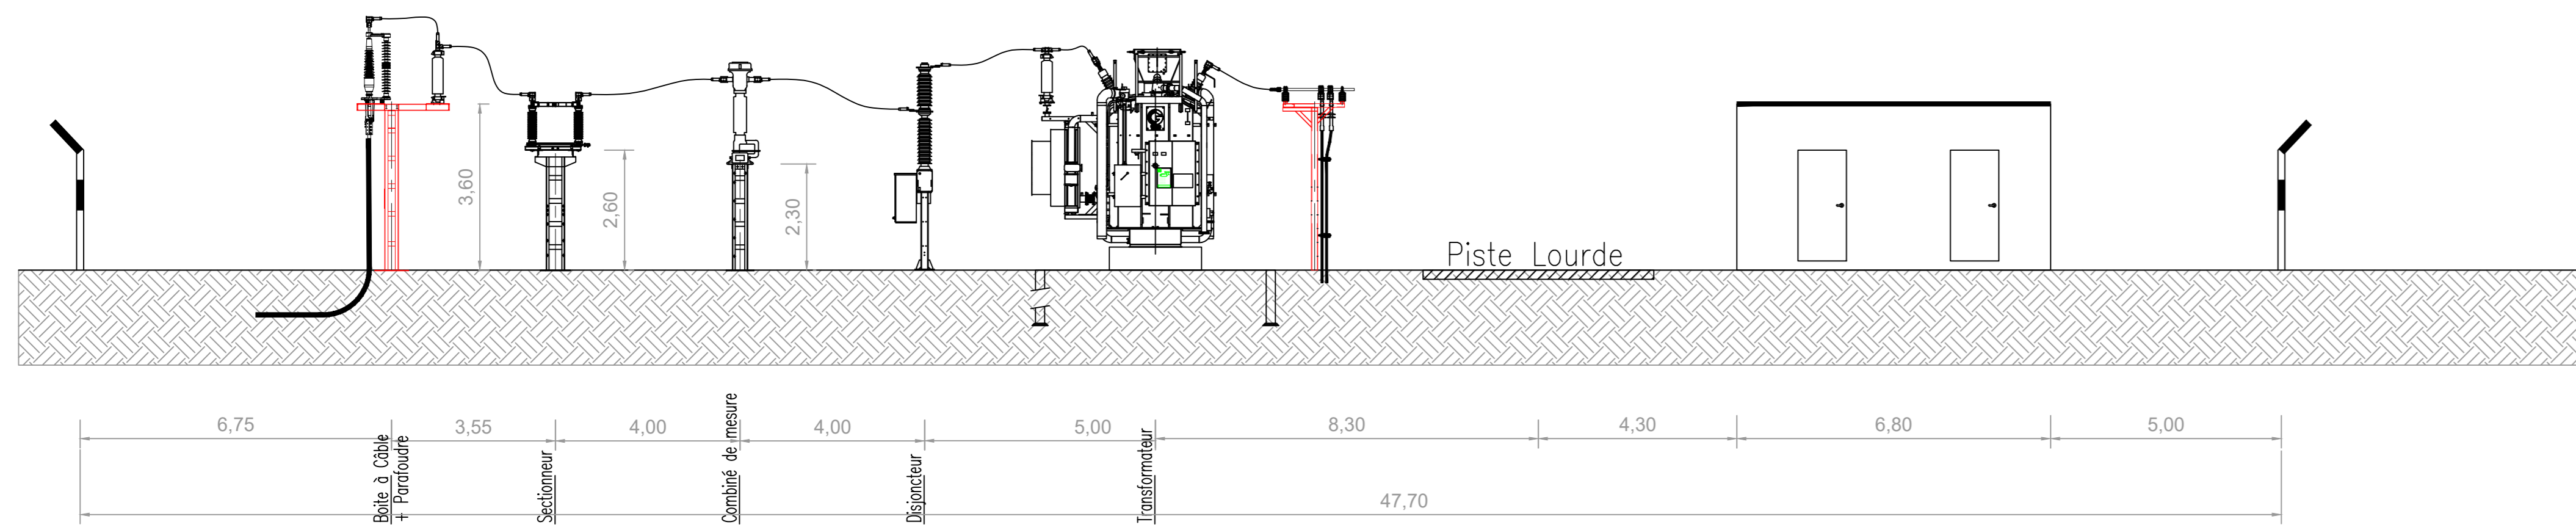


PLAN DE TOITURE

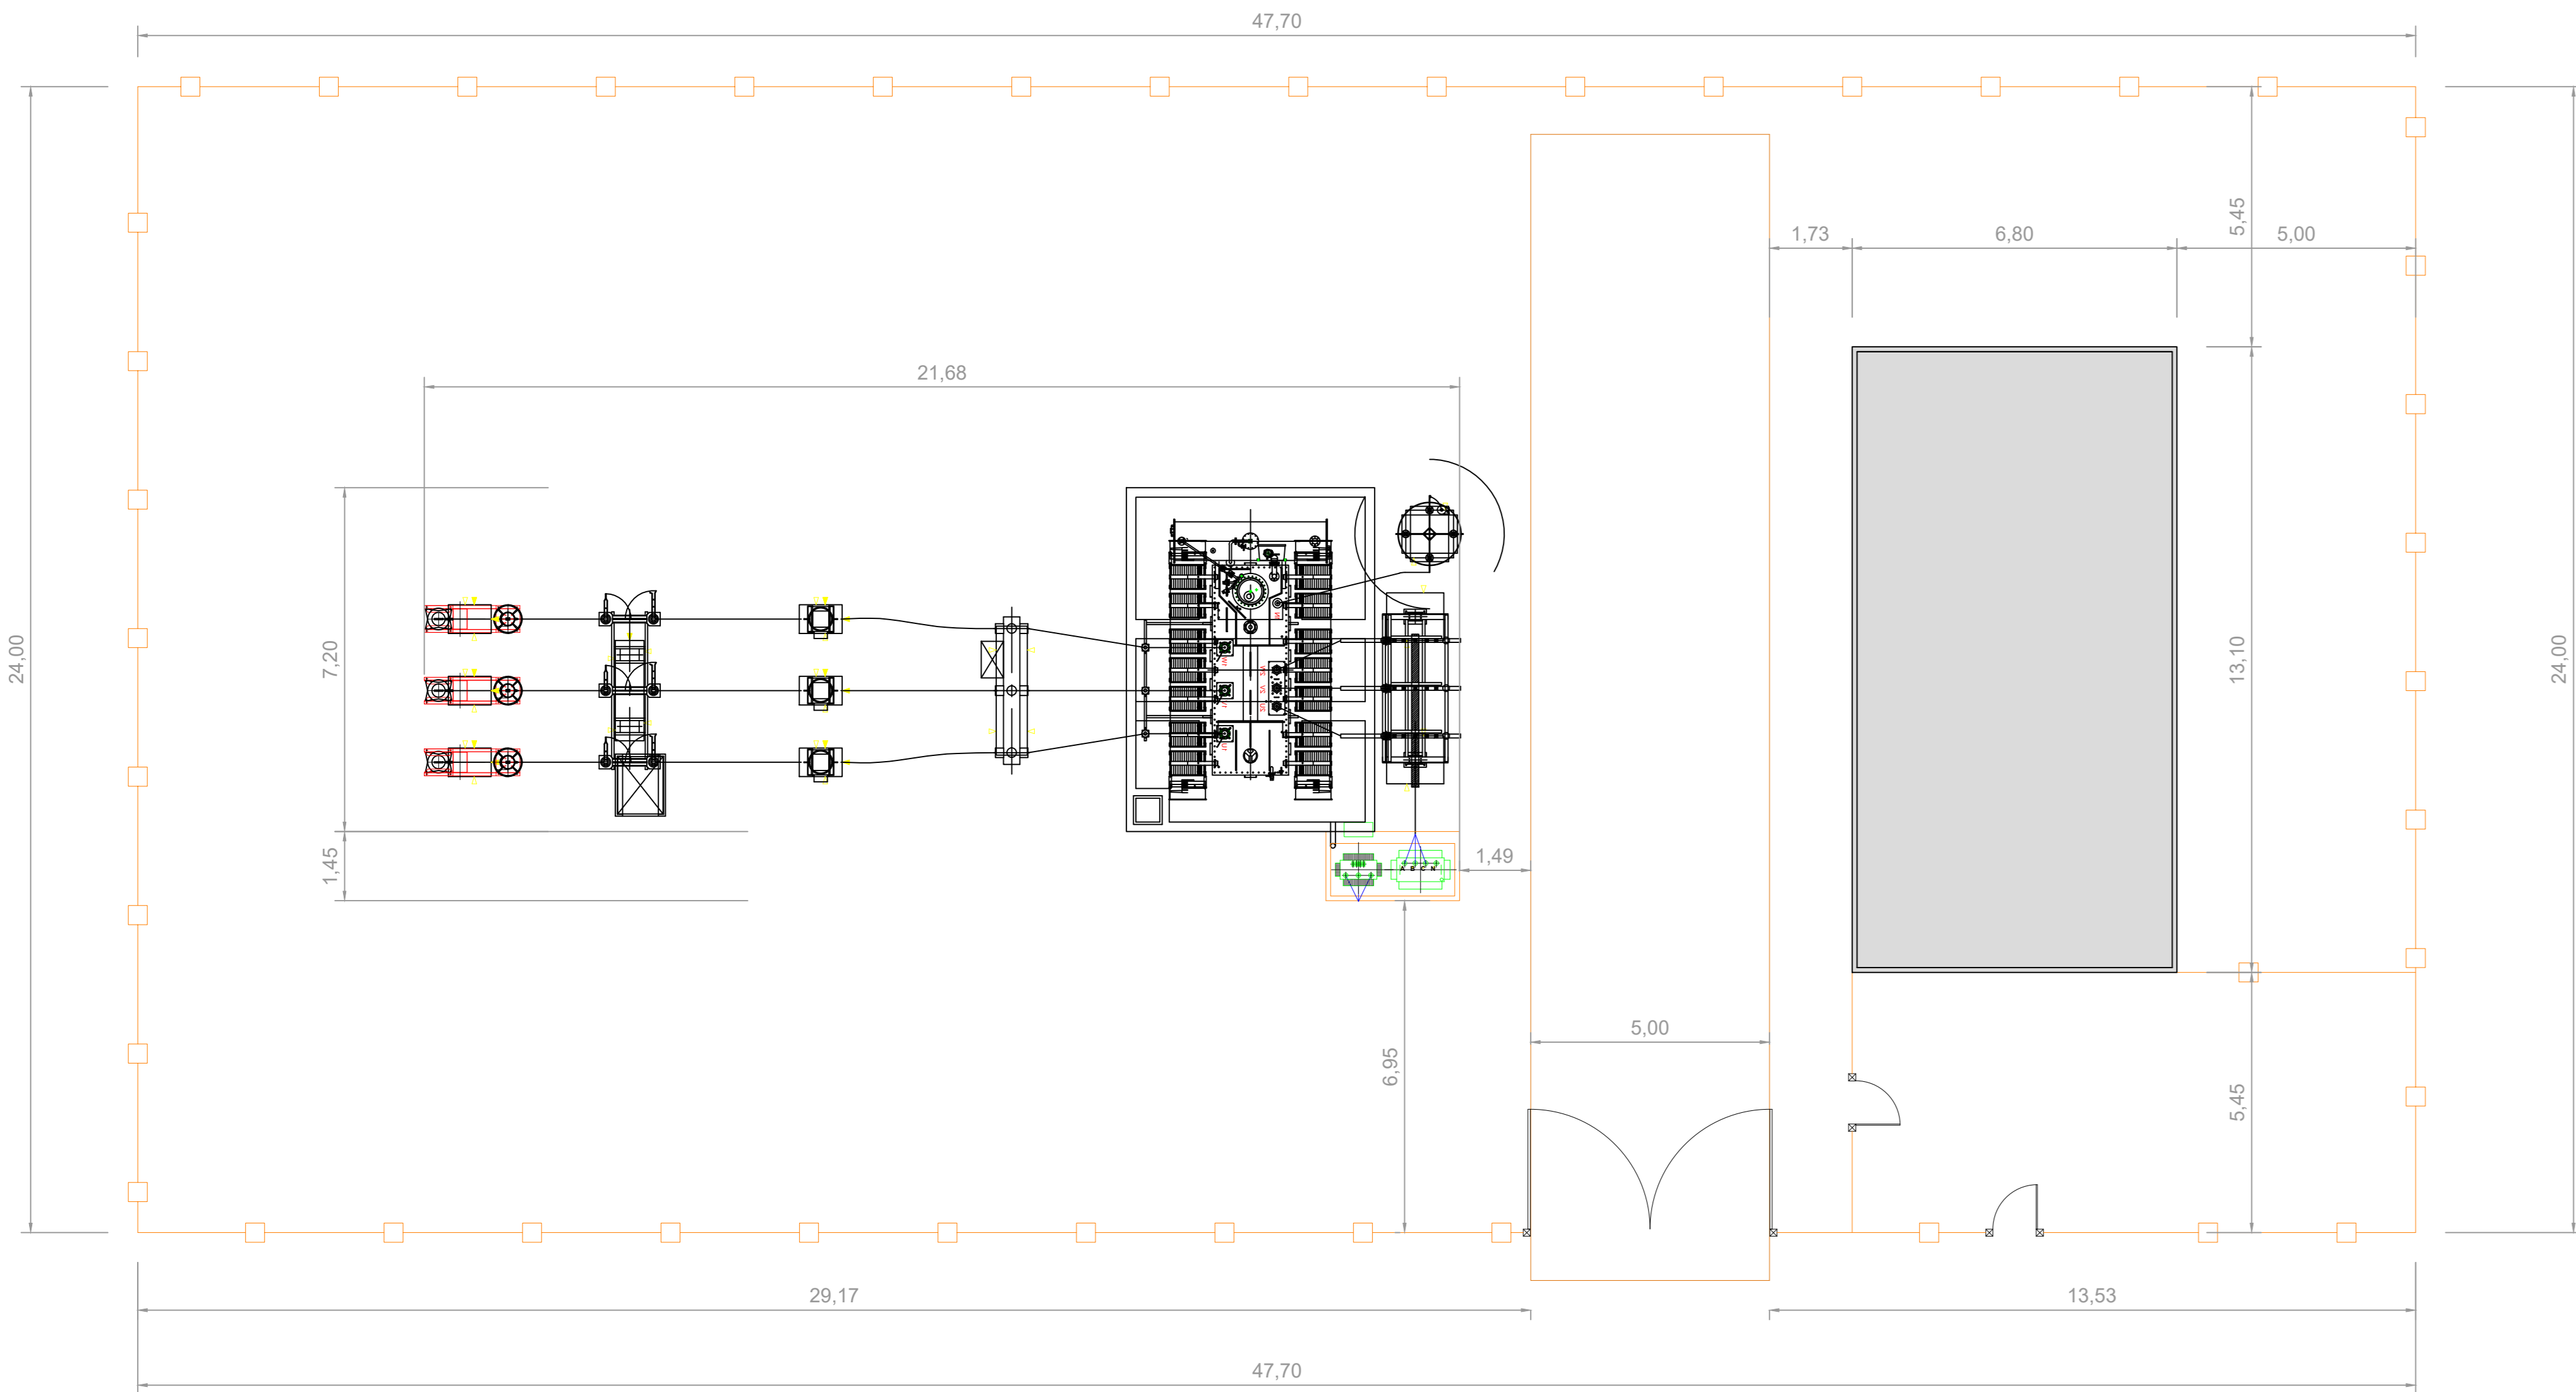


PC 5 - TRACKERS - 1/100ème


TRACKERS EN POSITION 55°

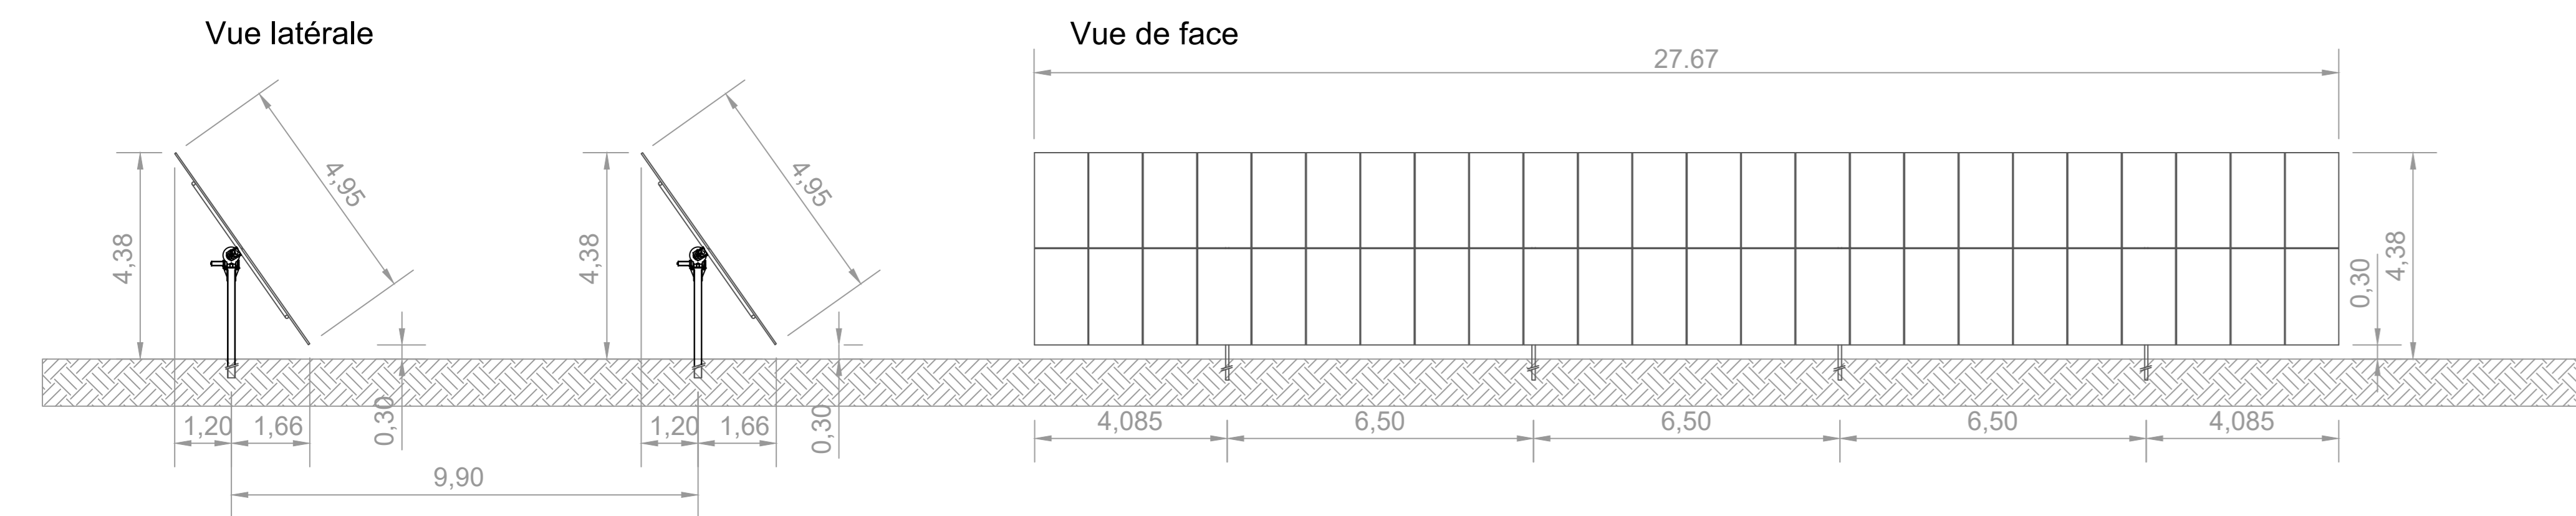


PC 5 - ABRI TUNNEL - 1/100ème

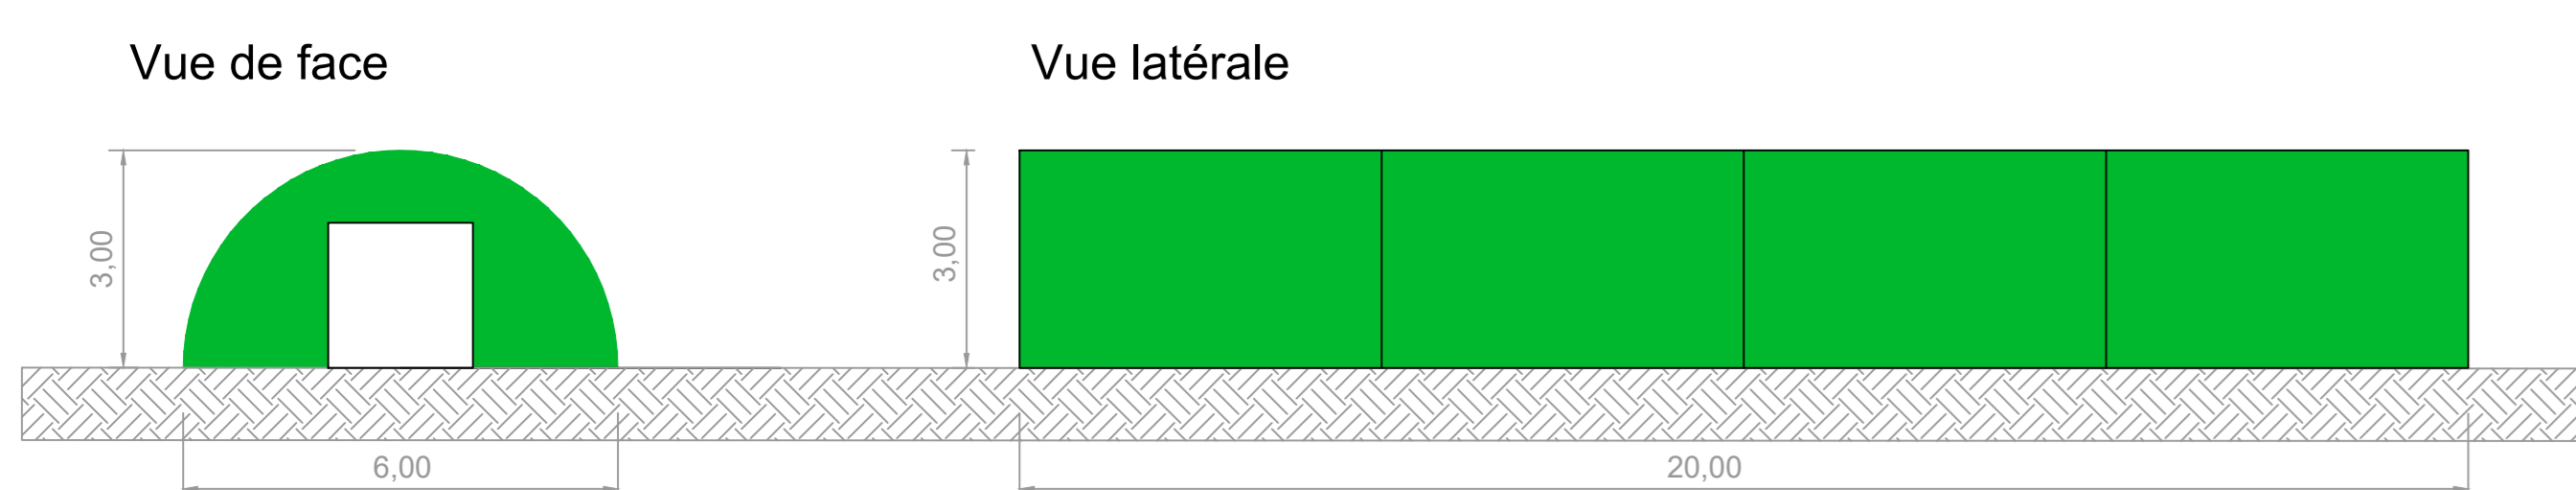


PLAN DU BATIMENT

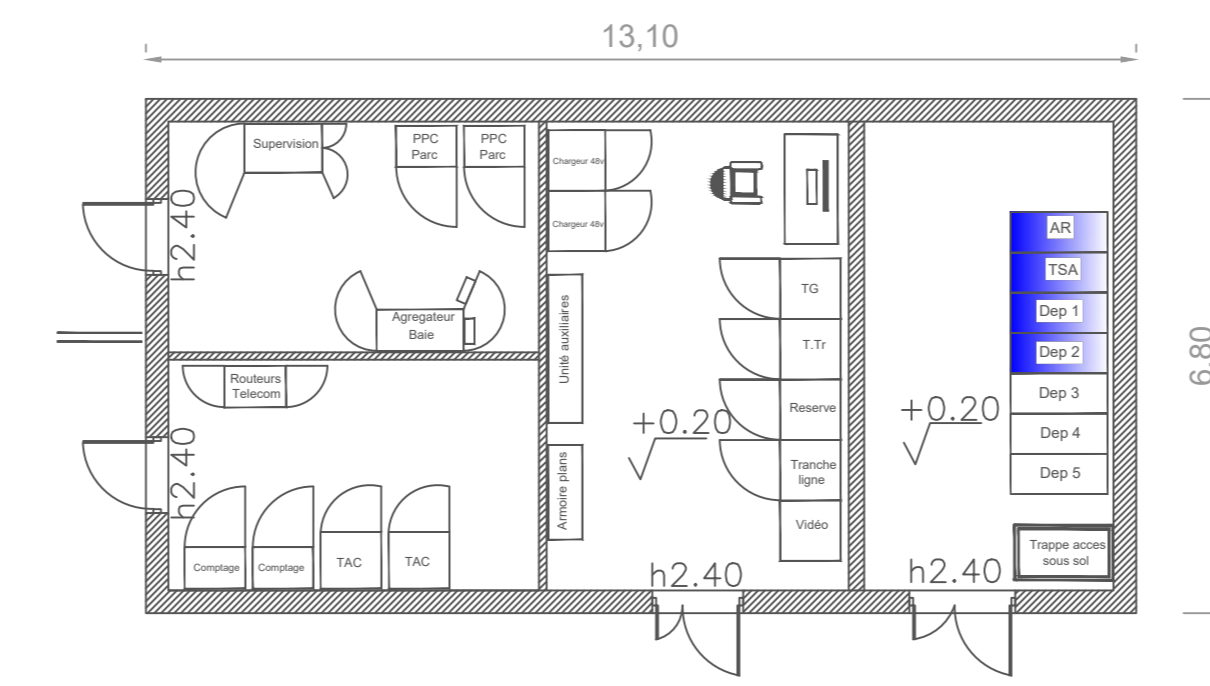


VUE DE FACE

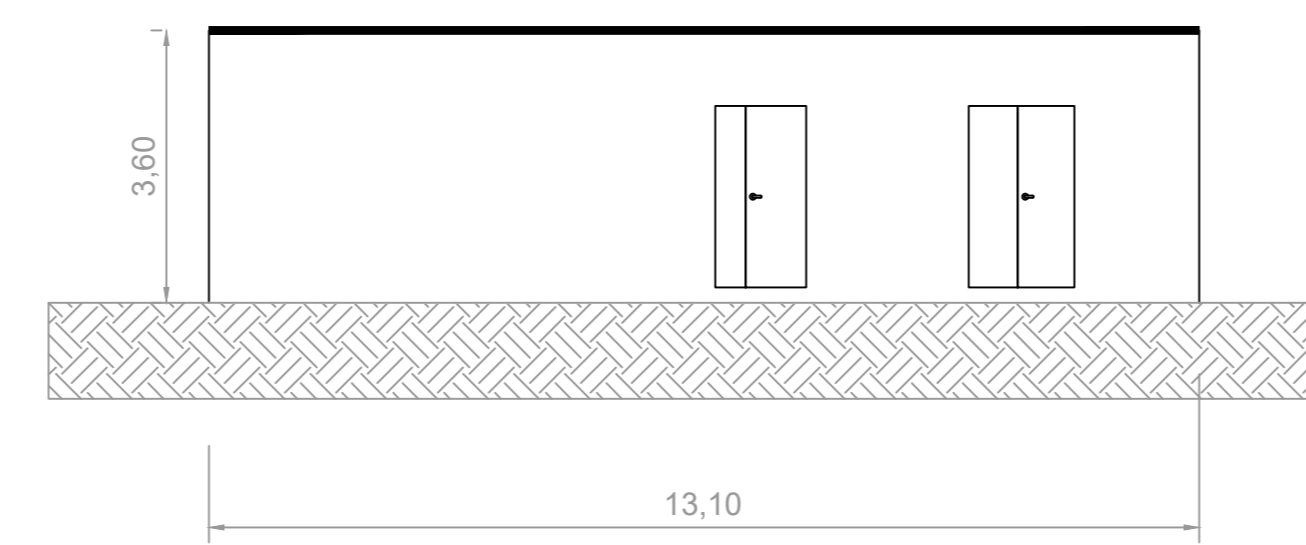


VUE ARRIERE

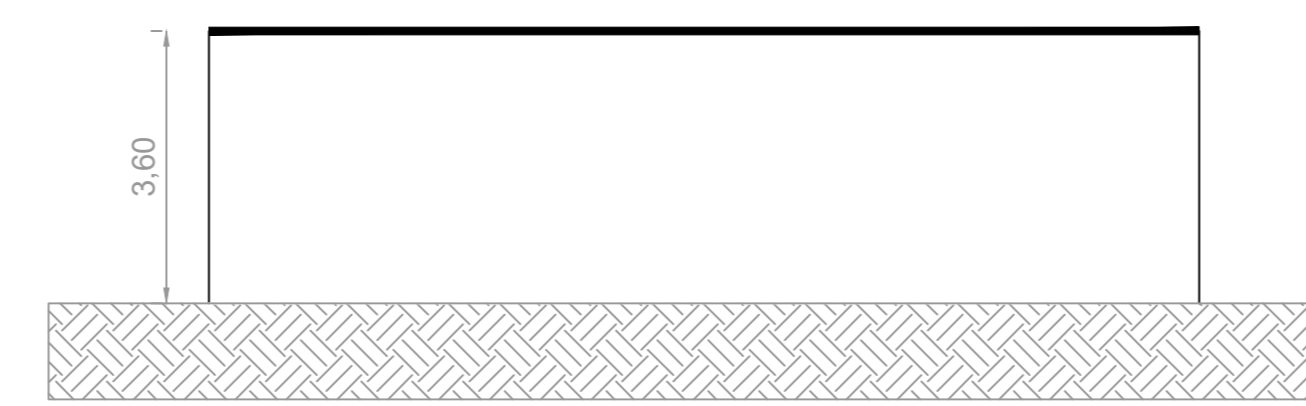


VUES LATÉRALES GAUCHE / DROITE

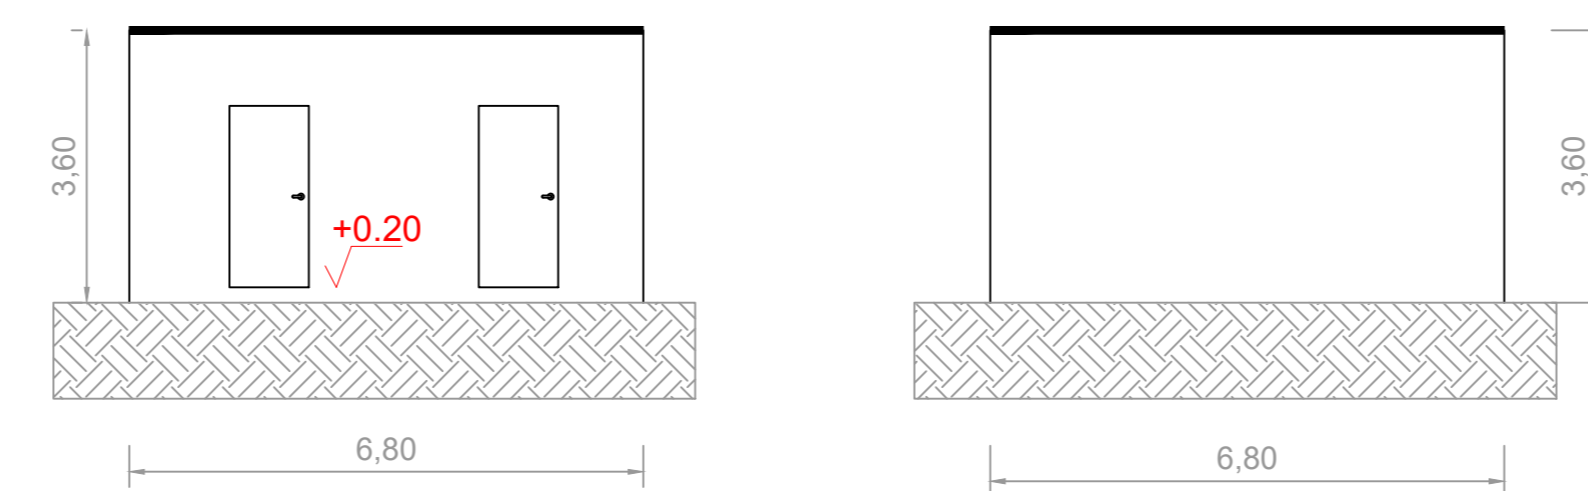

TRACKERS EN POSITION A PLAT

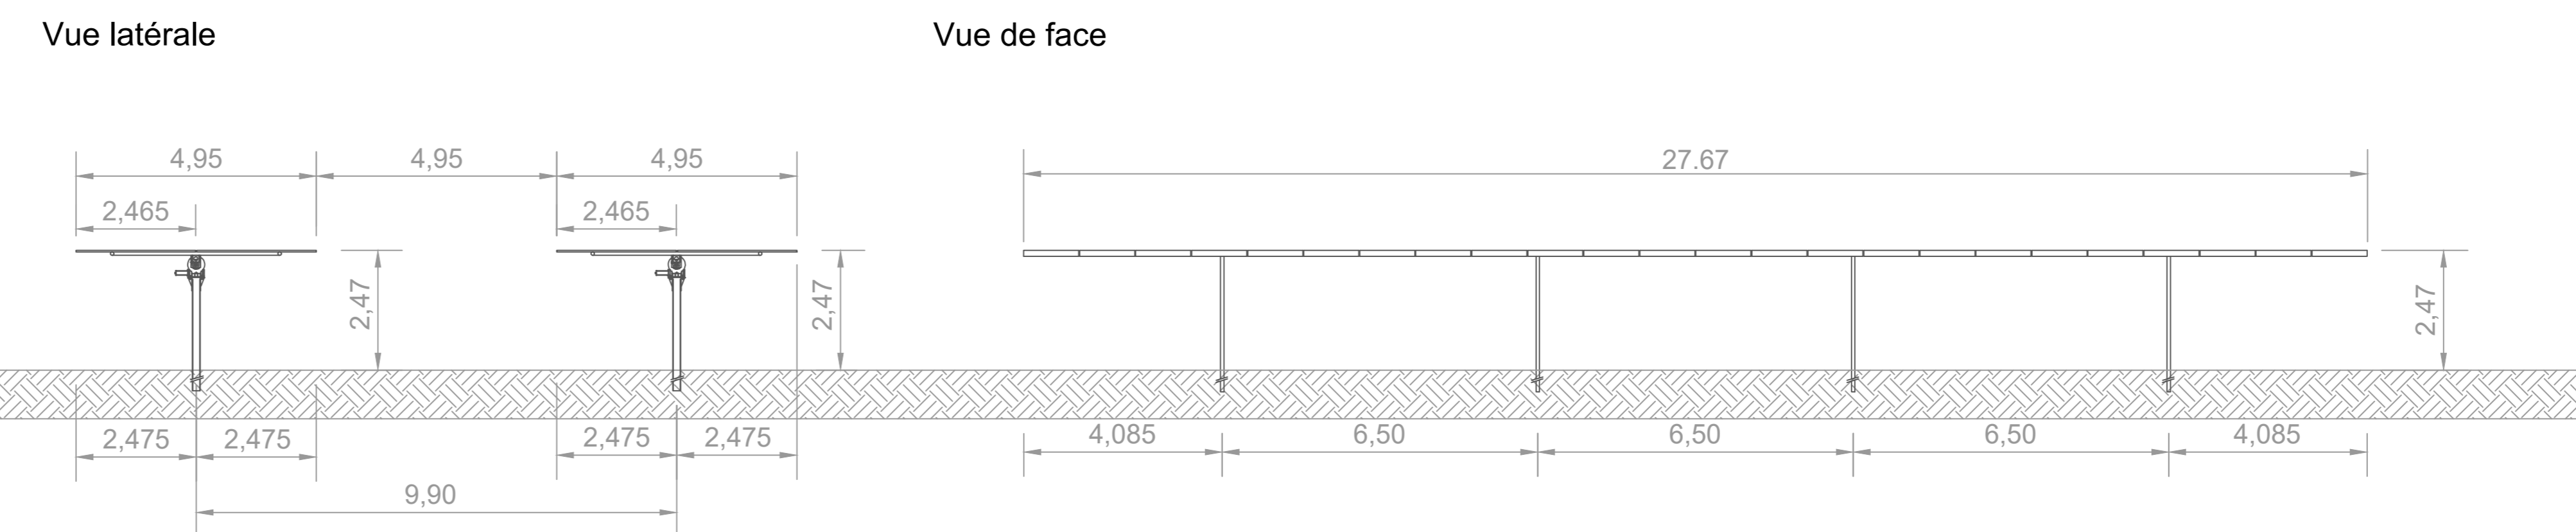


Vue de dessus

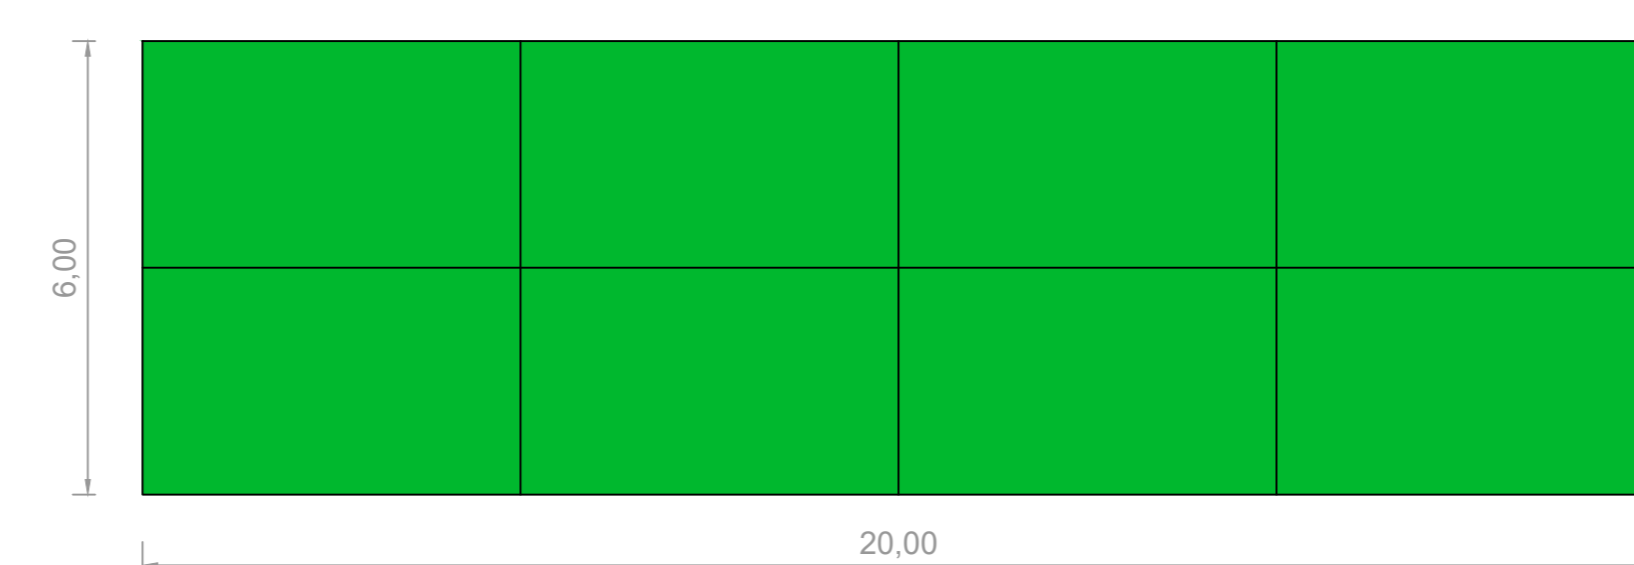


Tunnel d'élevage
Dimensions : 6.00 m par 20.00 m - hauteur : 3.00 m
Structure acier
Porte en Onduline PVC translucide
Toile PVC teinte verte

PC 5 - PLAN DE LA BACHE INCENDIE - 1/100ème
Bâche souple en PVC RAL 6002 - Capacité de 120m3

PLAN DE TOITURE

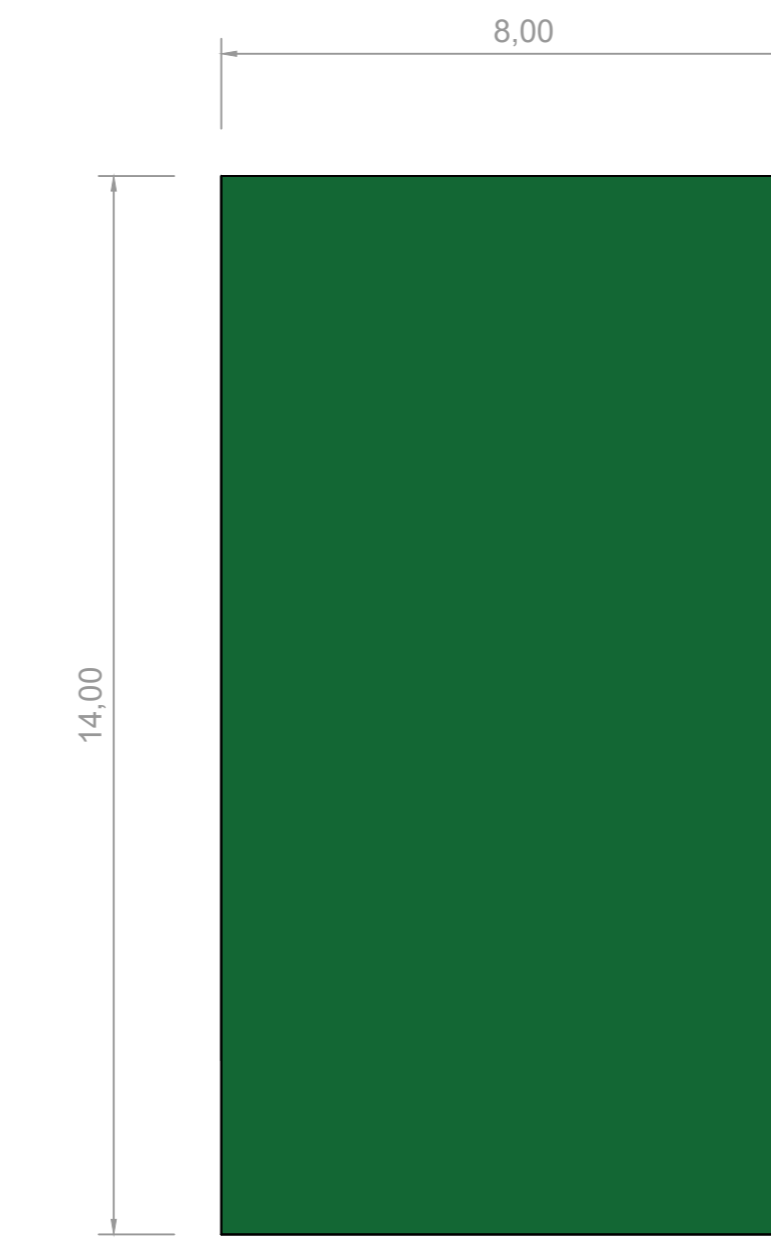


ELEVATIONS :

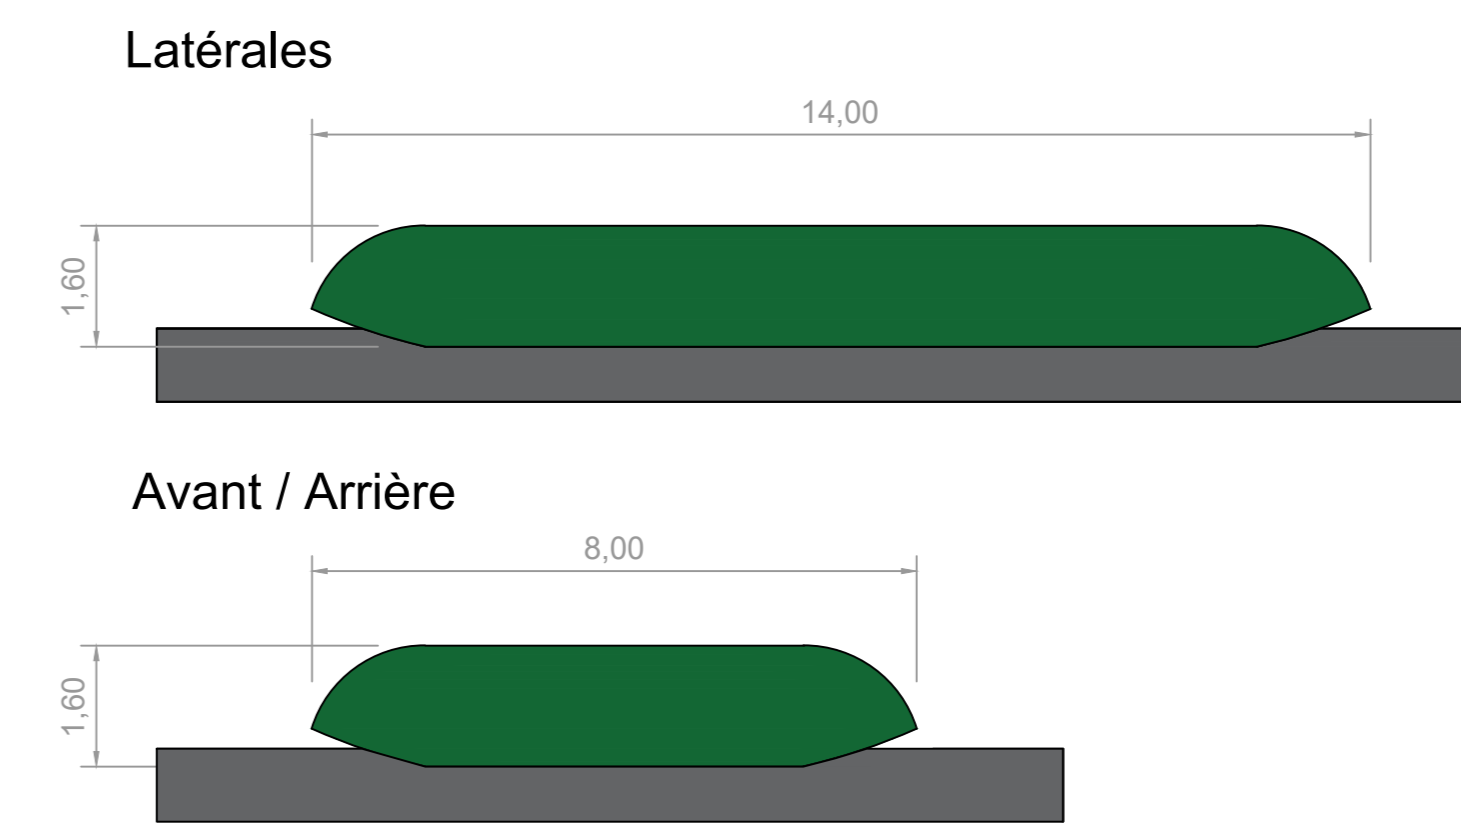


PC 5 - POSTE DE TRANSFORMATION (PDT) - 1/100ème
RAL 6002


Vue avant et arrière

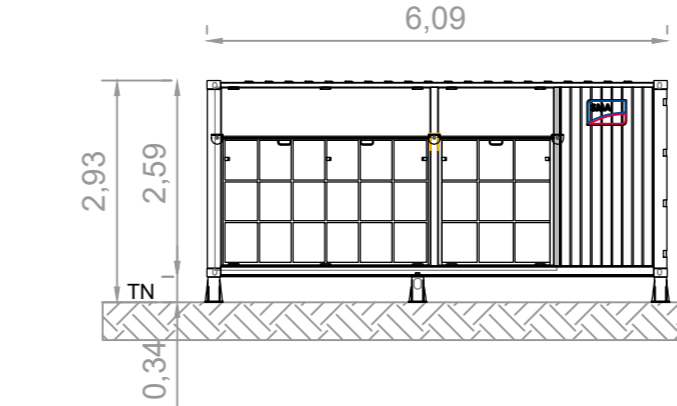

Vues latérales

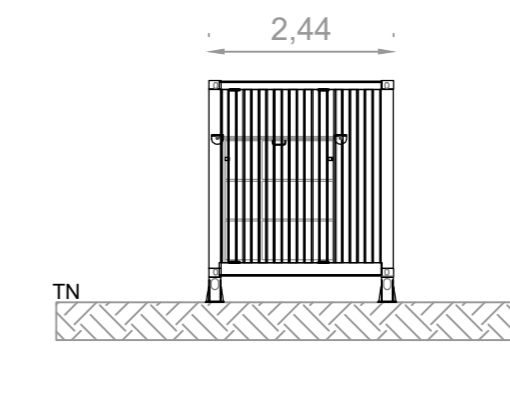


Vue de dessus

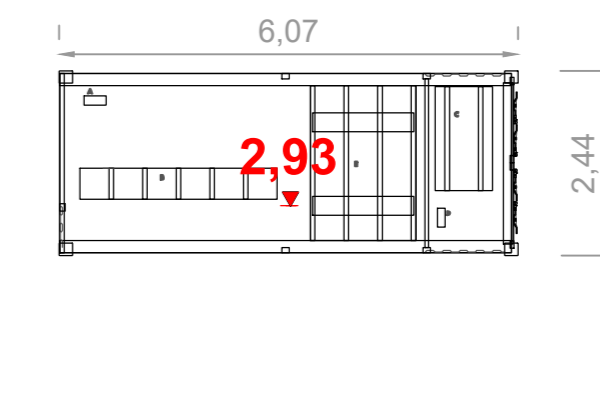


PC 5 - PORTAIL ET CLOTURE - 1/100ème

Vue de face de la clôture

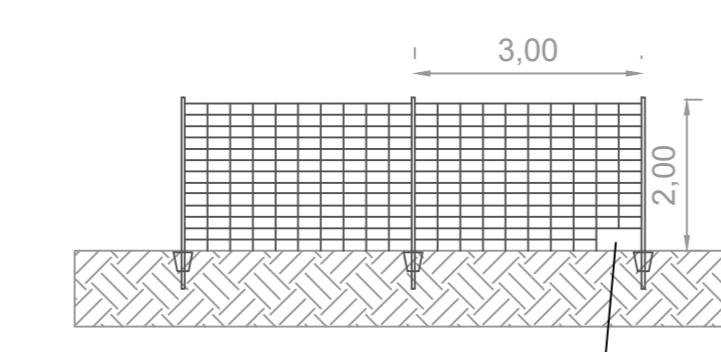

Vue de face du portail

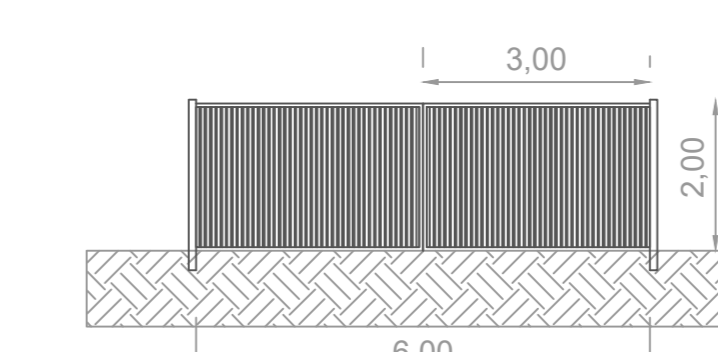

Passage pour petite faune
20cm de long sur 20cm de haut
tous les 50m