



Elévation Est - Bergerie  
Ech. 1 : 200



Elévation Nord - Bergerie  
Ech. 1 : 200

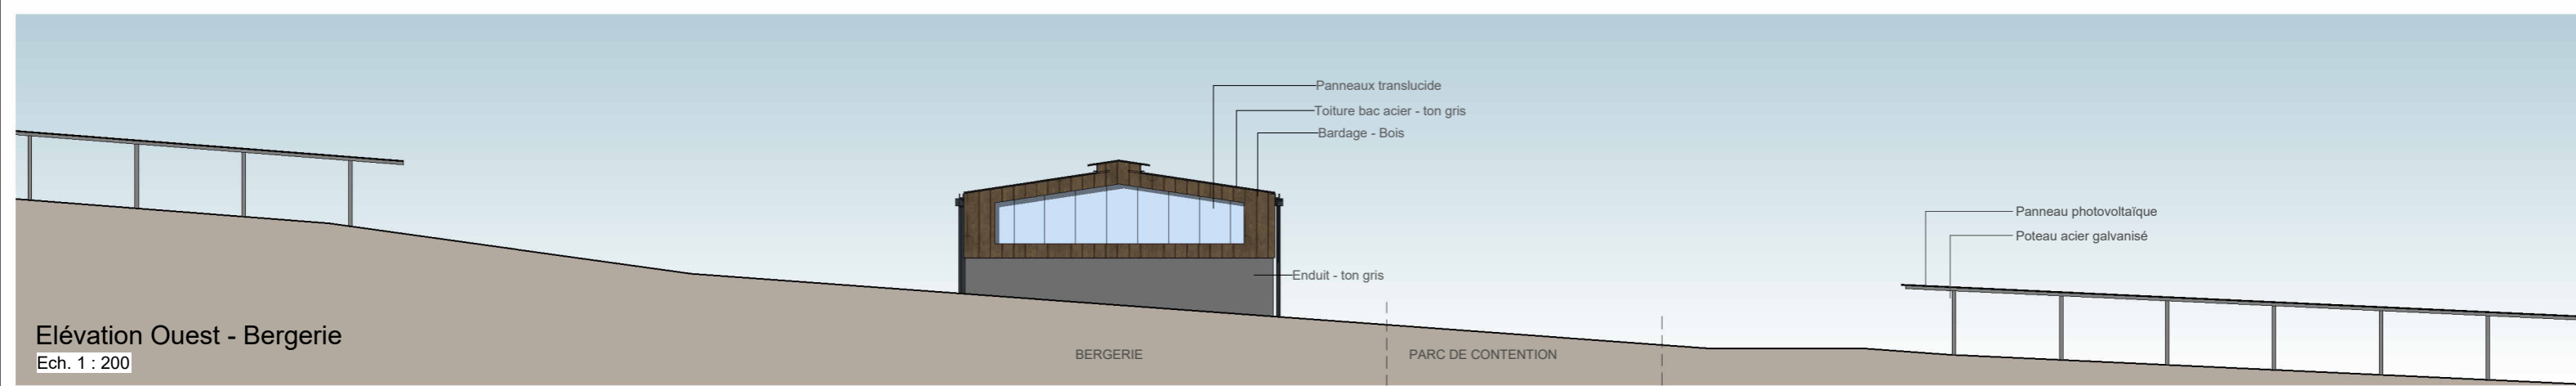

Elévation Ouest - Bergerie  
Ech. 1 : 200

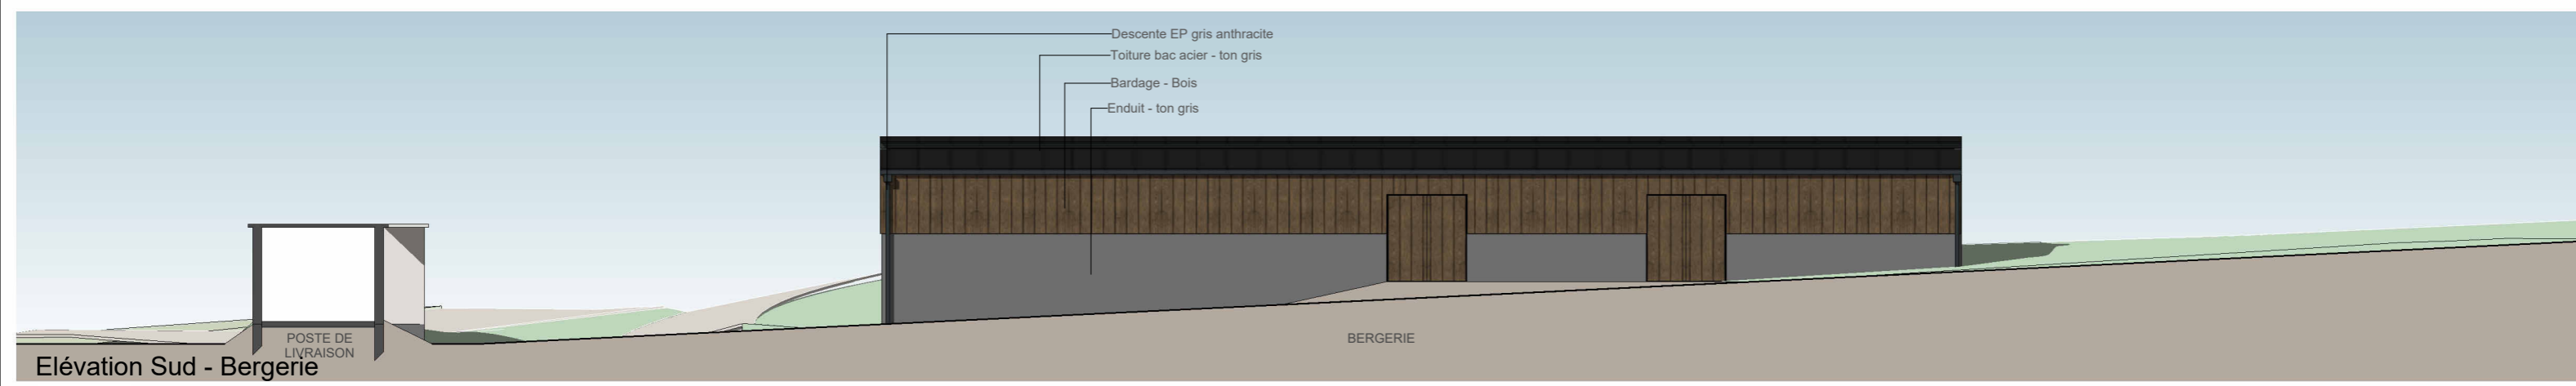

Elévation Sud - Bergerie  
Ech. 1 : 200

 <b>CCE</b> CCE PARC SOLAIRE 58 Avenue d'Iéna 75116 PARIS urbanisme@cce-holding.com	 <b>ED - ARCHITECTE</b>	 <b>M. Brusset</b>	<b>PERMIS DE CONSTRUIRE</b> Lieu-dit "Le Brejas" <b>MONDRAGON</b> 84430M00001	<b>PC5a - ELEVATIONS BERGERIE</b>	Affaire : Phase avancement : PC
				1 : 200 L'ensemble des cotations est en centimètre	Date : 31/03/2025 Format : A3 Paysage