


ELEVATION CLÔTURE

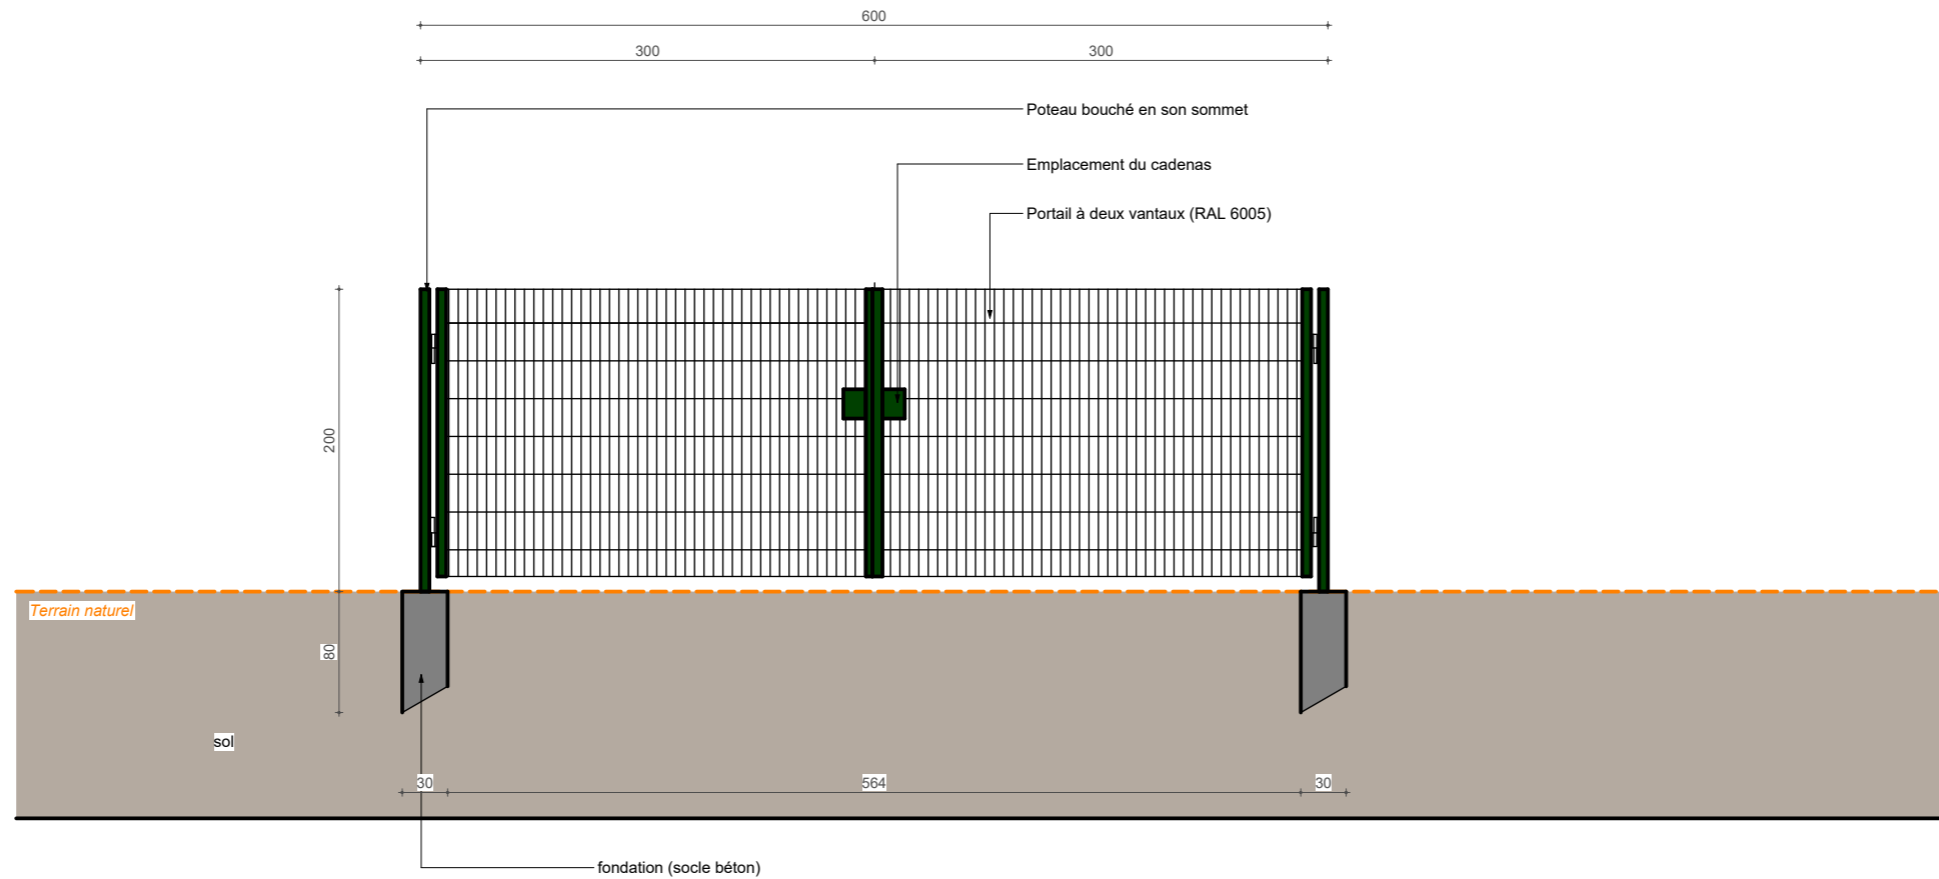

ELEVATION PORTAIL

CCE

CCE PARC SOLAIRE
58 Avenue d'Iéna
75116 PARIS
urbanisme@cce-holding.com



M. Brusset

PERMIS DE CONSTRUIRE

Lieu-dit "Le Brejas"
MONDRAGON
84430M00001

PC5e - ELEVATION CLÔTURE /
PORTAIL

1 : 50
L'ensemble des cotations est en centimètre

Affaire :
Phase avancement : PC

Date : 31/03/2025
Format : A3 Paysage