



Elévation Est - Bergerie
Ech. 1 : 200



Elévation Nord - Bergerie
Ech. 1 : 200


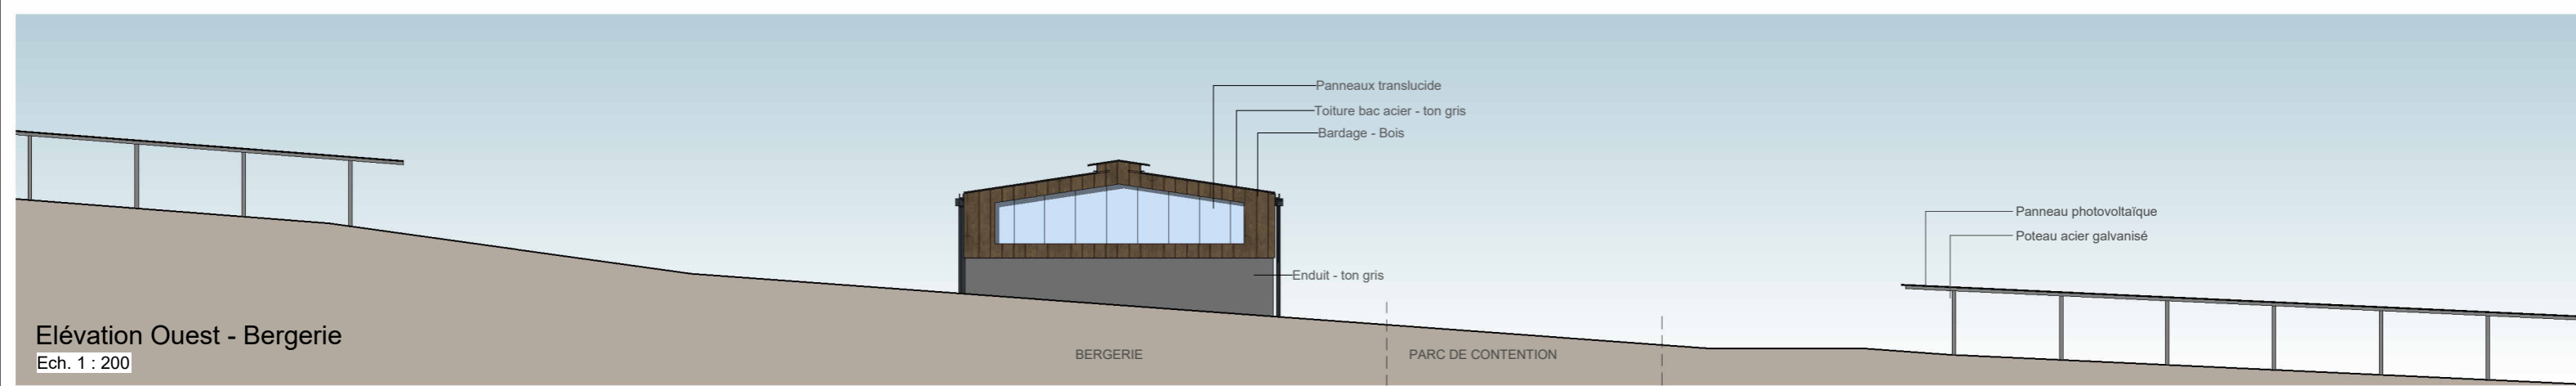


Elévation Ouest - Bergerie
Ech. 1 : 200

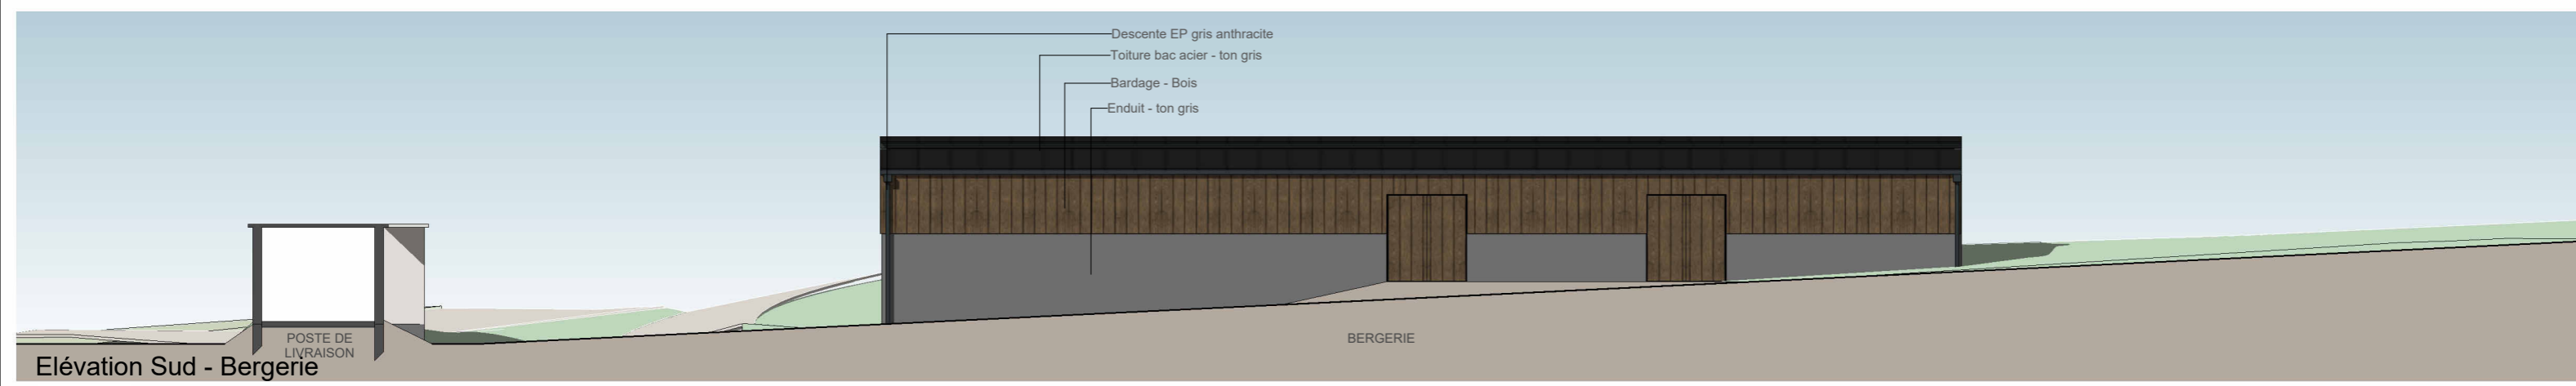


Elévation Sud - Bergerie
Ech. 1 : 200


 CCE CCE PARC SOLAIRE 58 Avenue d'Iéna 75116 PARIS urbanisme@cce-holding.com	 ED - ARCHITECTE	 M. Brusset	PERMIS DE CONSTRUIRE Lieu-dit "Le Brejas" MONDRAGON 84430M00001	PC5a - ELEVATIONS BERGERIE	Affaire : Phase avancement : PC
				1 : 200 L'ensemble des cotations est en centimètre	Date : 31/03/2025 Format : A3 Paysage

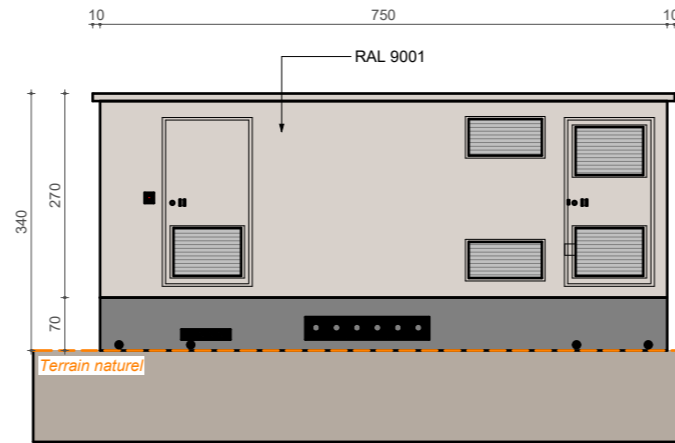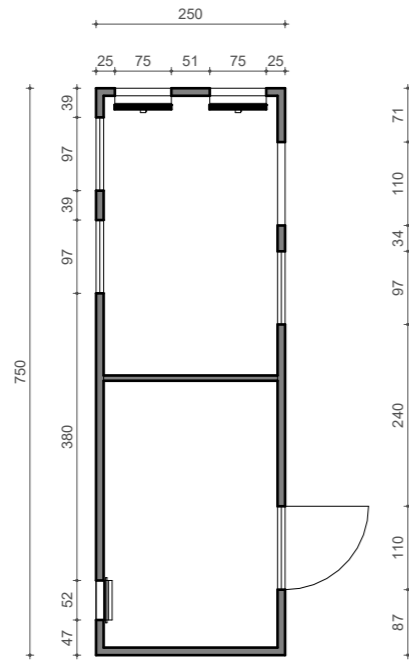


ELEVATION

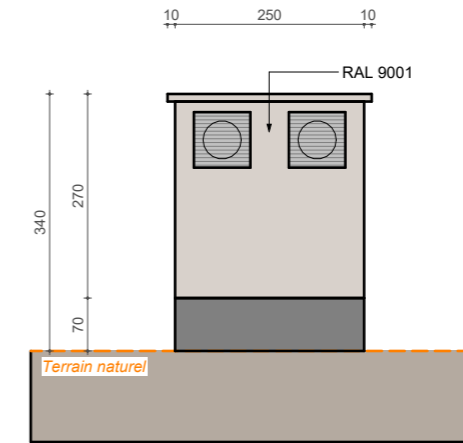

ELEVATION

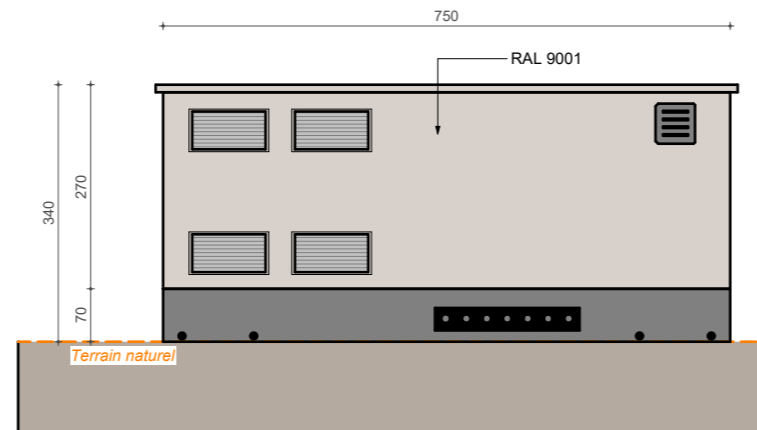


ELEVATION

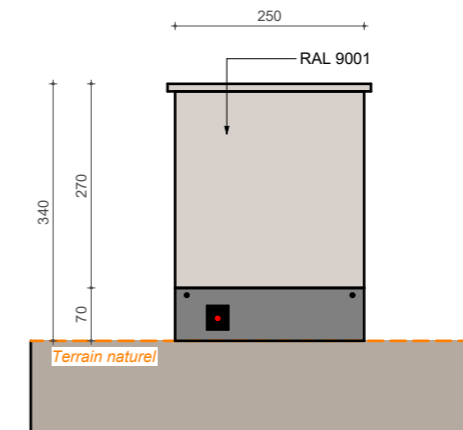

ELEVATION

CCE

CCE PARC SOLAIRE
58 Avenue d'Iéna
75116 PARIS
urbanisme@cce-holding.com

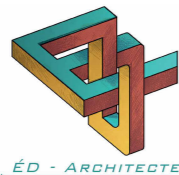

M. Brusset


PERMIS DE CONSTRUIRE
Lieu-dit "Le Brejas"
MONDRAGON
84430M00001

PC5b - ELEVATIONS POSTE DE
TRANSFORMATION


1 : 100
L'ensemble des cotations est en centimètre

Affaire :
Phase avancement : PC


Date : 31/03/2025
Format : A3 Paysage

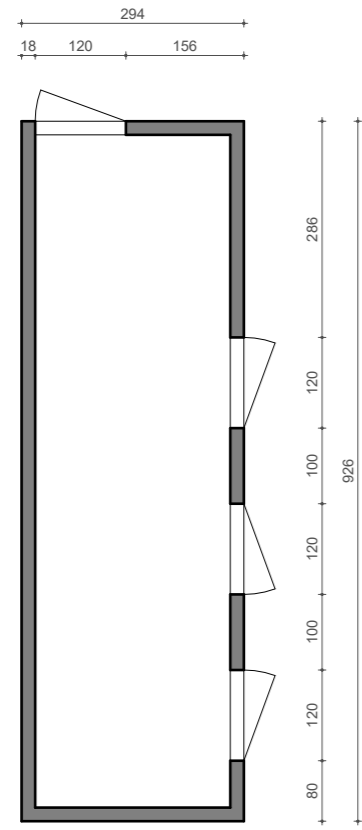


PLAN

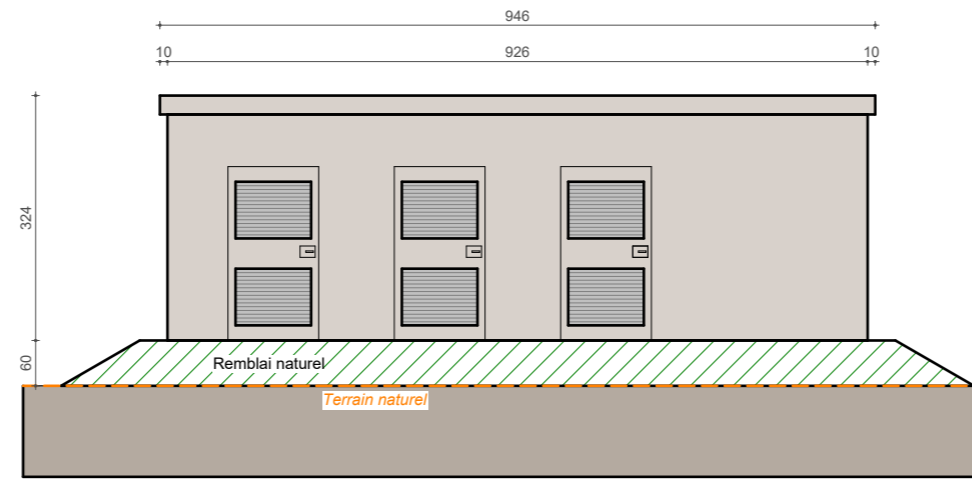


ELEVATION

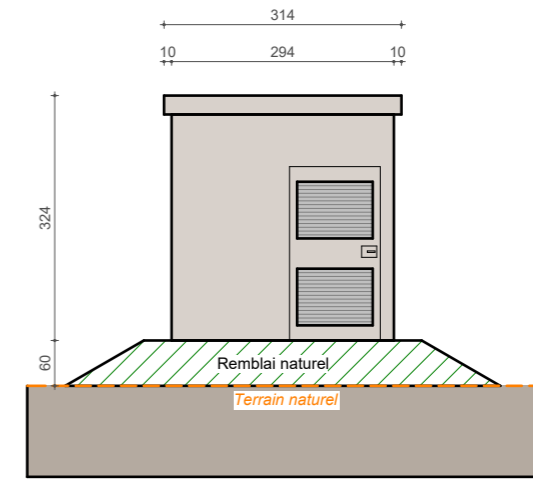

ELEVATION

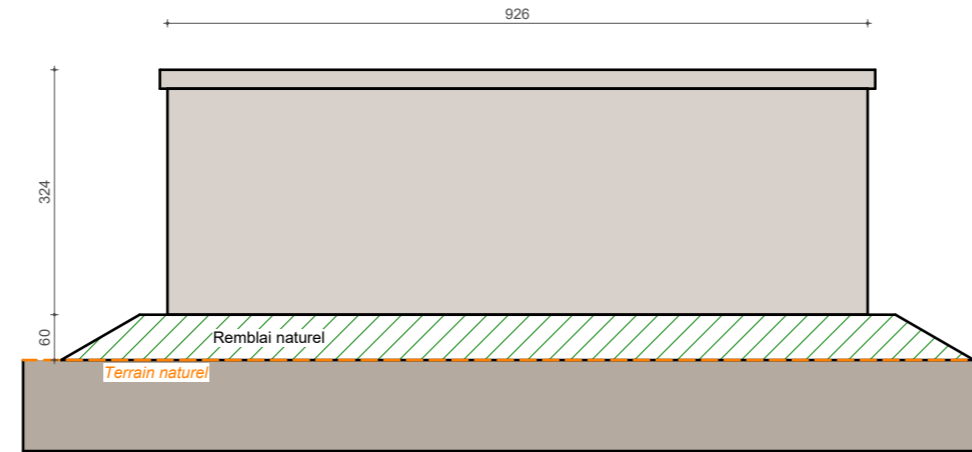


ELEVATION

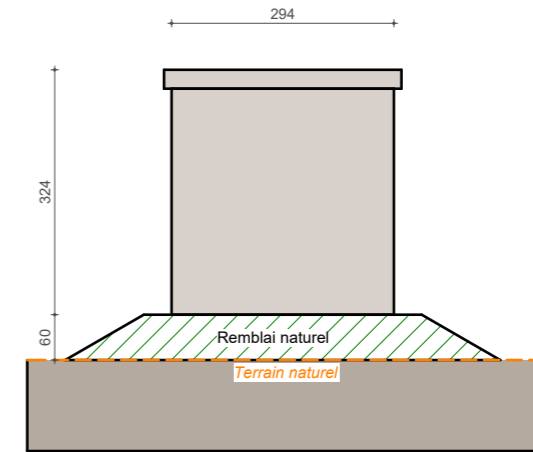

ELEVATION

CCE

CCE PARC SOLAIRE
58 Avenue d'Iéna
75116 PARIS
urbanisme@cce-holding.com

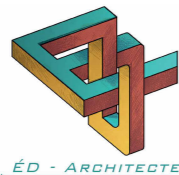

M. Brusset


PERMIS DE CONSTRUIRE
Lieu-dit "Le Brejas"
MONDRAGON
84430M00001

PC5c - ELEVATIONS POSTE DE
LIVRAISON


1 : 100
L'ensemble des cotations est en centimètre

Affaire :
Phase avancement : PC


Date : 31/03/2025
Format : A3 Paysage

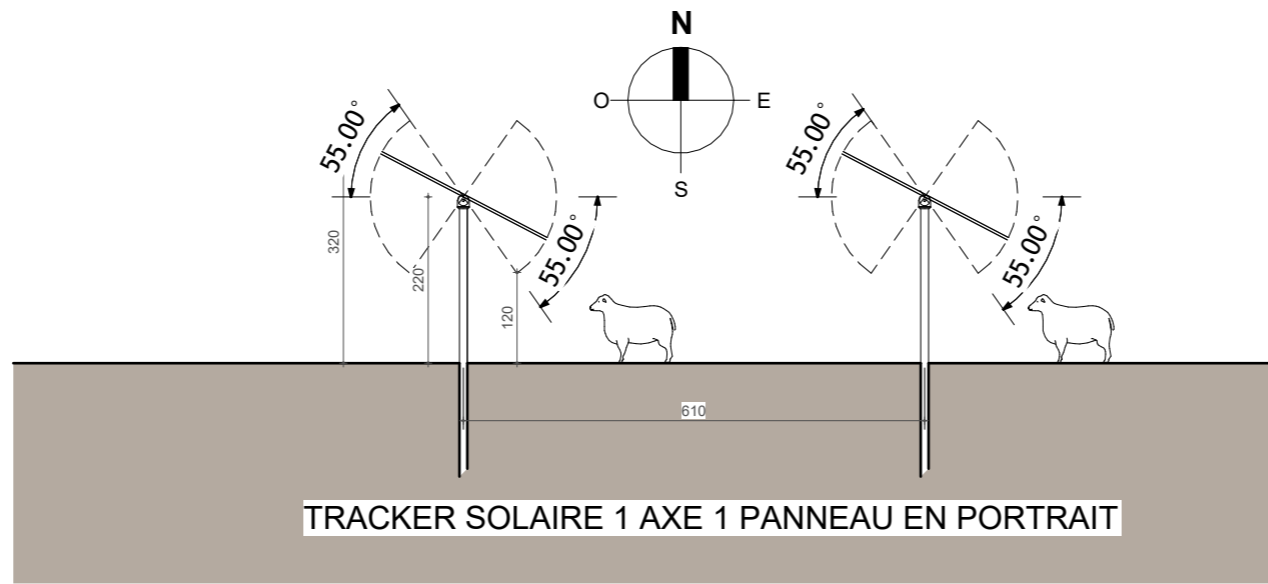


1 CHAINE DE 24 MODULES EN SERIE

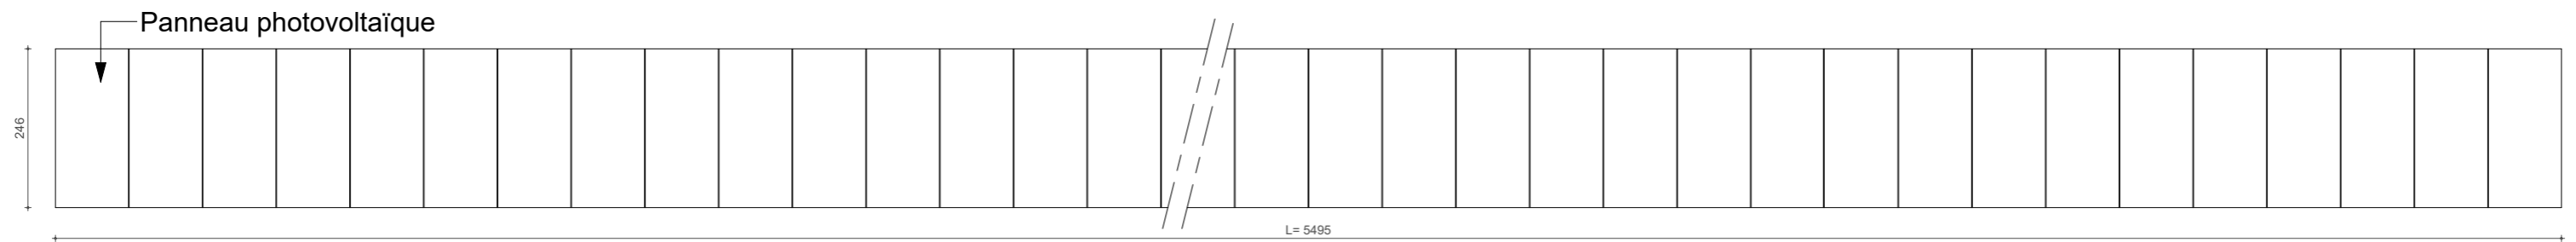

2 CHAINES DE 24 MODULES EN SERIE - 48 modules

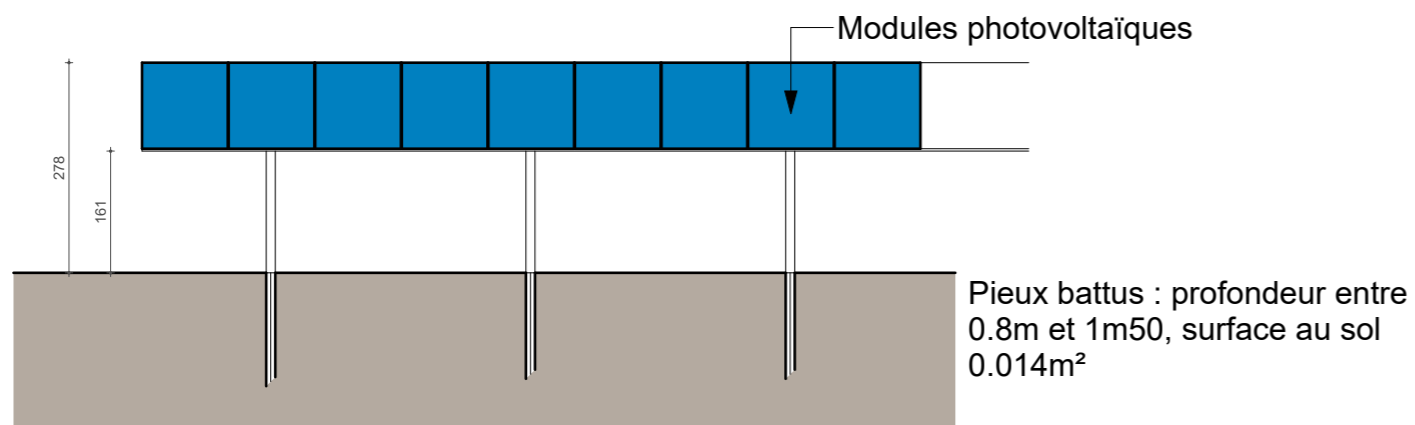


ELEVATION AVANT D'UNE CHAINE DE MODULES EN SERIE
inclinaison 27°

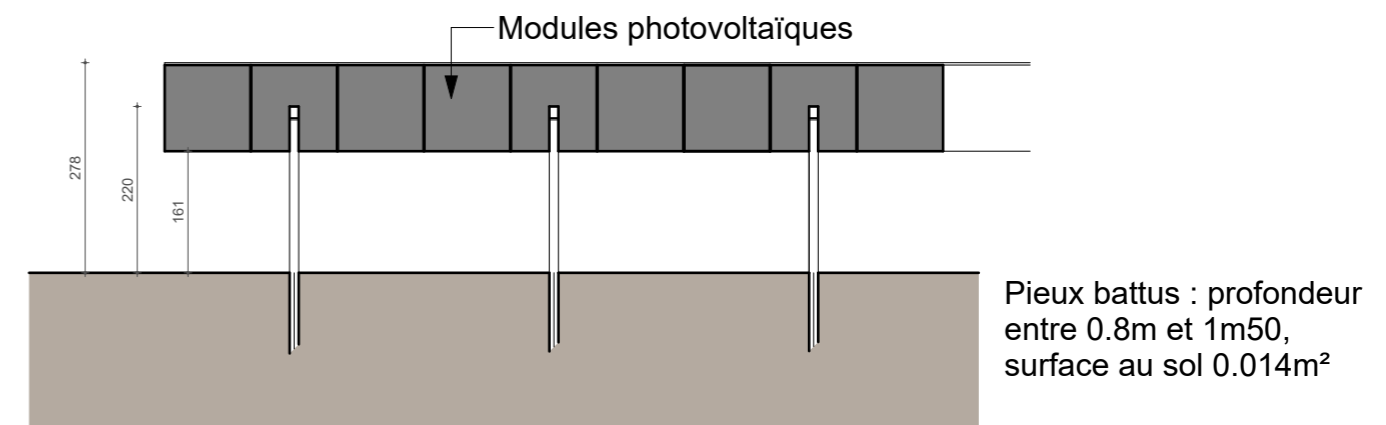

ELEVATION ARRIERE D'UNE CHAINE DE MODULES EN SERIE
inclinaison 27°

CCE

CCE PARC SOLAIRE
58 Avenue d'Iéna
75116 PARIS
urbanisme@cce-holding.com

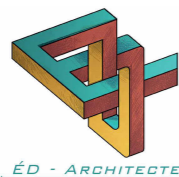

M. Brusset

PERMIS DE CONSTRUIRE

Lieu-dit "Le Brejas"
MONDRAGON
84430M00001

PC5d - ELEVATIONS PANNEAUX
PHOTOVOLTAÏQUES

1 : 100


L'ensemble des cotations est en centimètre

Affaire :


Phase avancement : PC

Date : 31/03/2025

Format : A3 Paysage

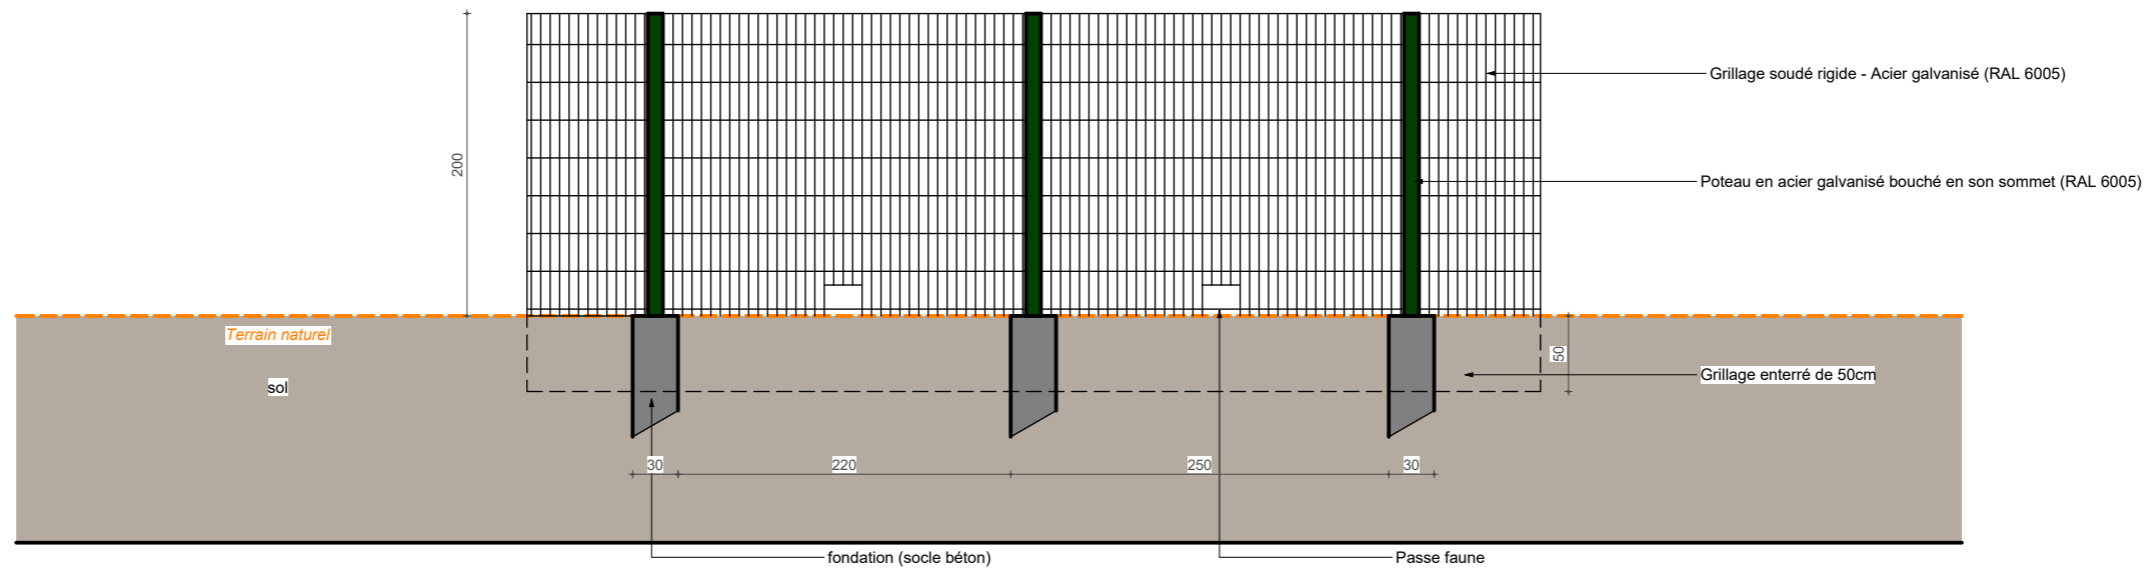

ELEVATION CLÔTURE

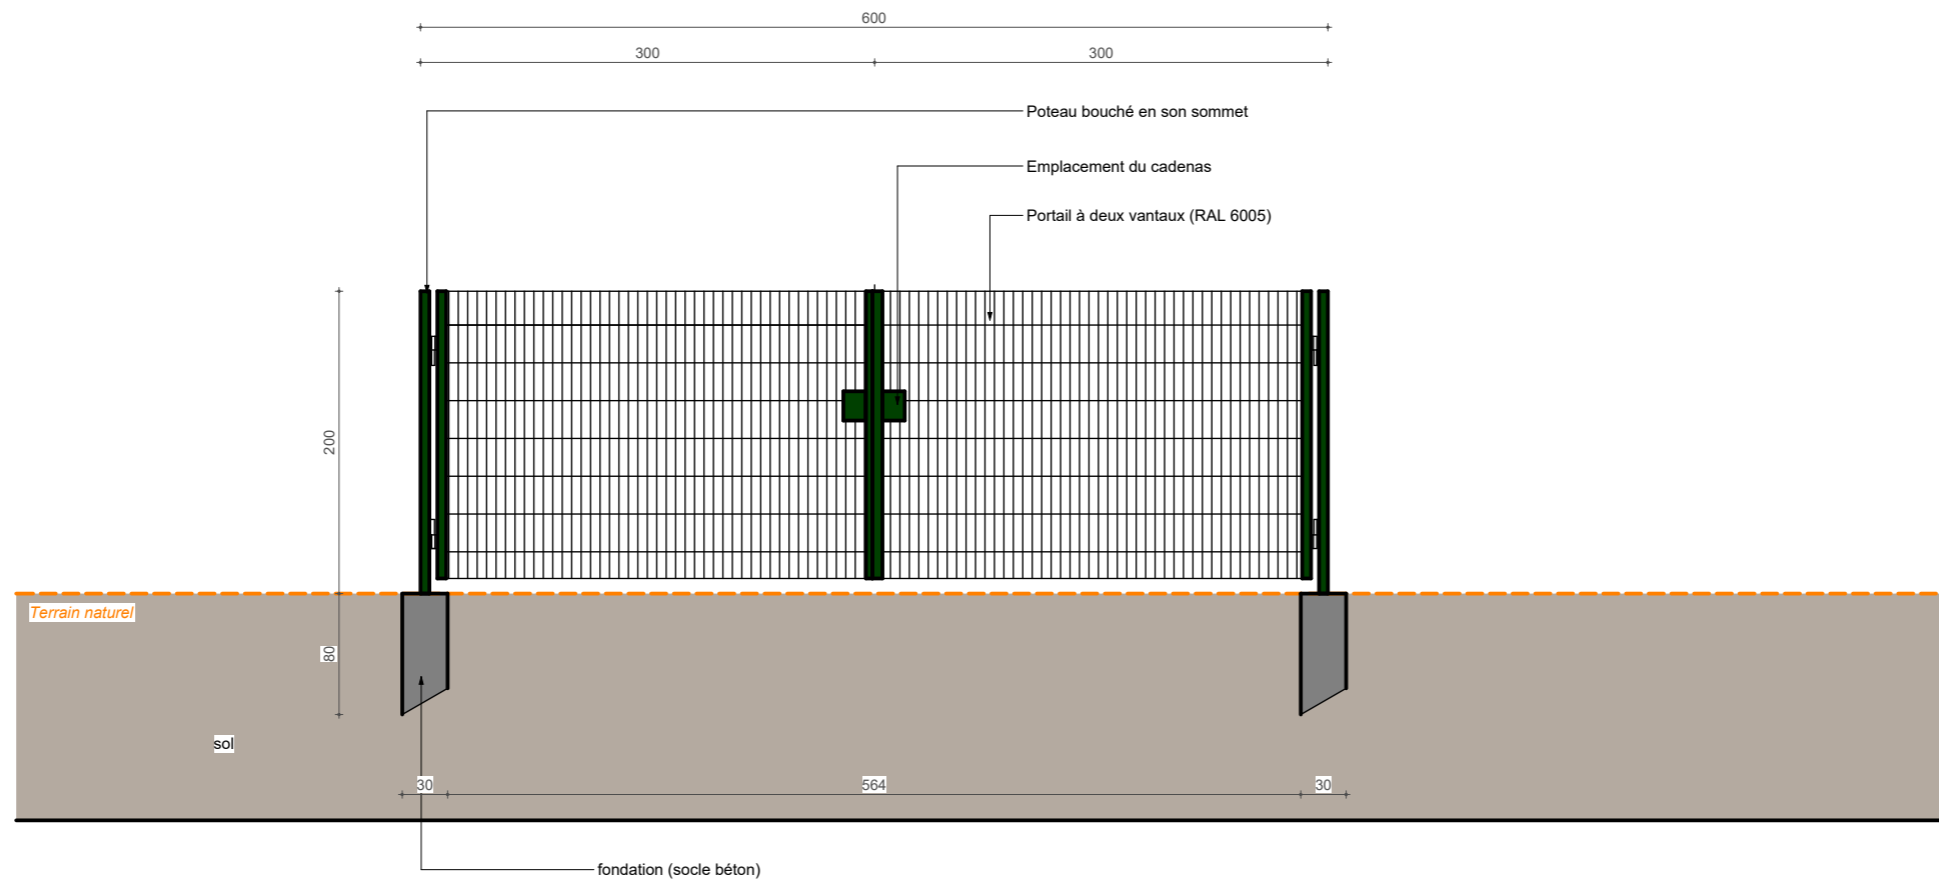

ELEVATION PORTAIL

CCE

CCE PARC SOLAIRE
58 Avenue d'Iéna
75116 PARIS
urbanisme@cce-holding.com



M. Brusset

PERMIS DE CONSTRUIRE

Lieu-dit "Le Brejas"
MONDRAGON
84430M00001

PC5e - ELEVATION CLÔTURE /
PORTAIL

1 : 50
L'ensemble des cotations est en centimètre

Affaire :
Phase avancement : PC

Date : 31/03/2025
Format : A3 Paysage