


Section : 56

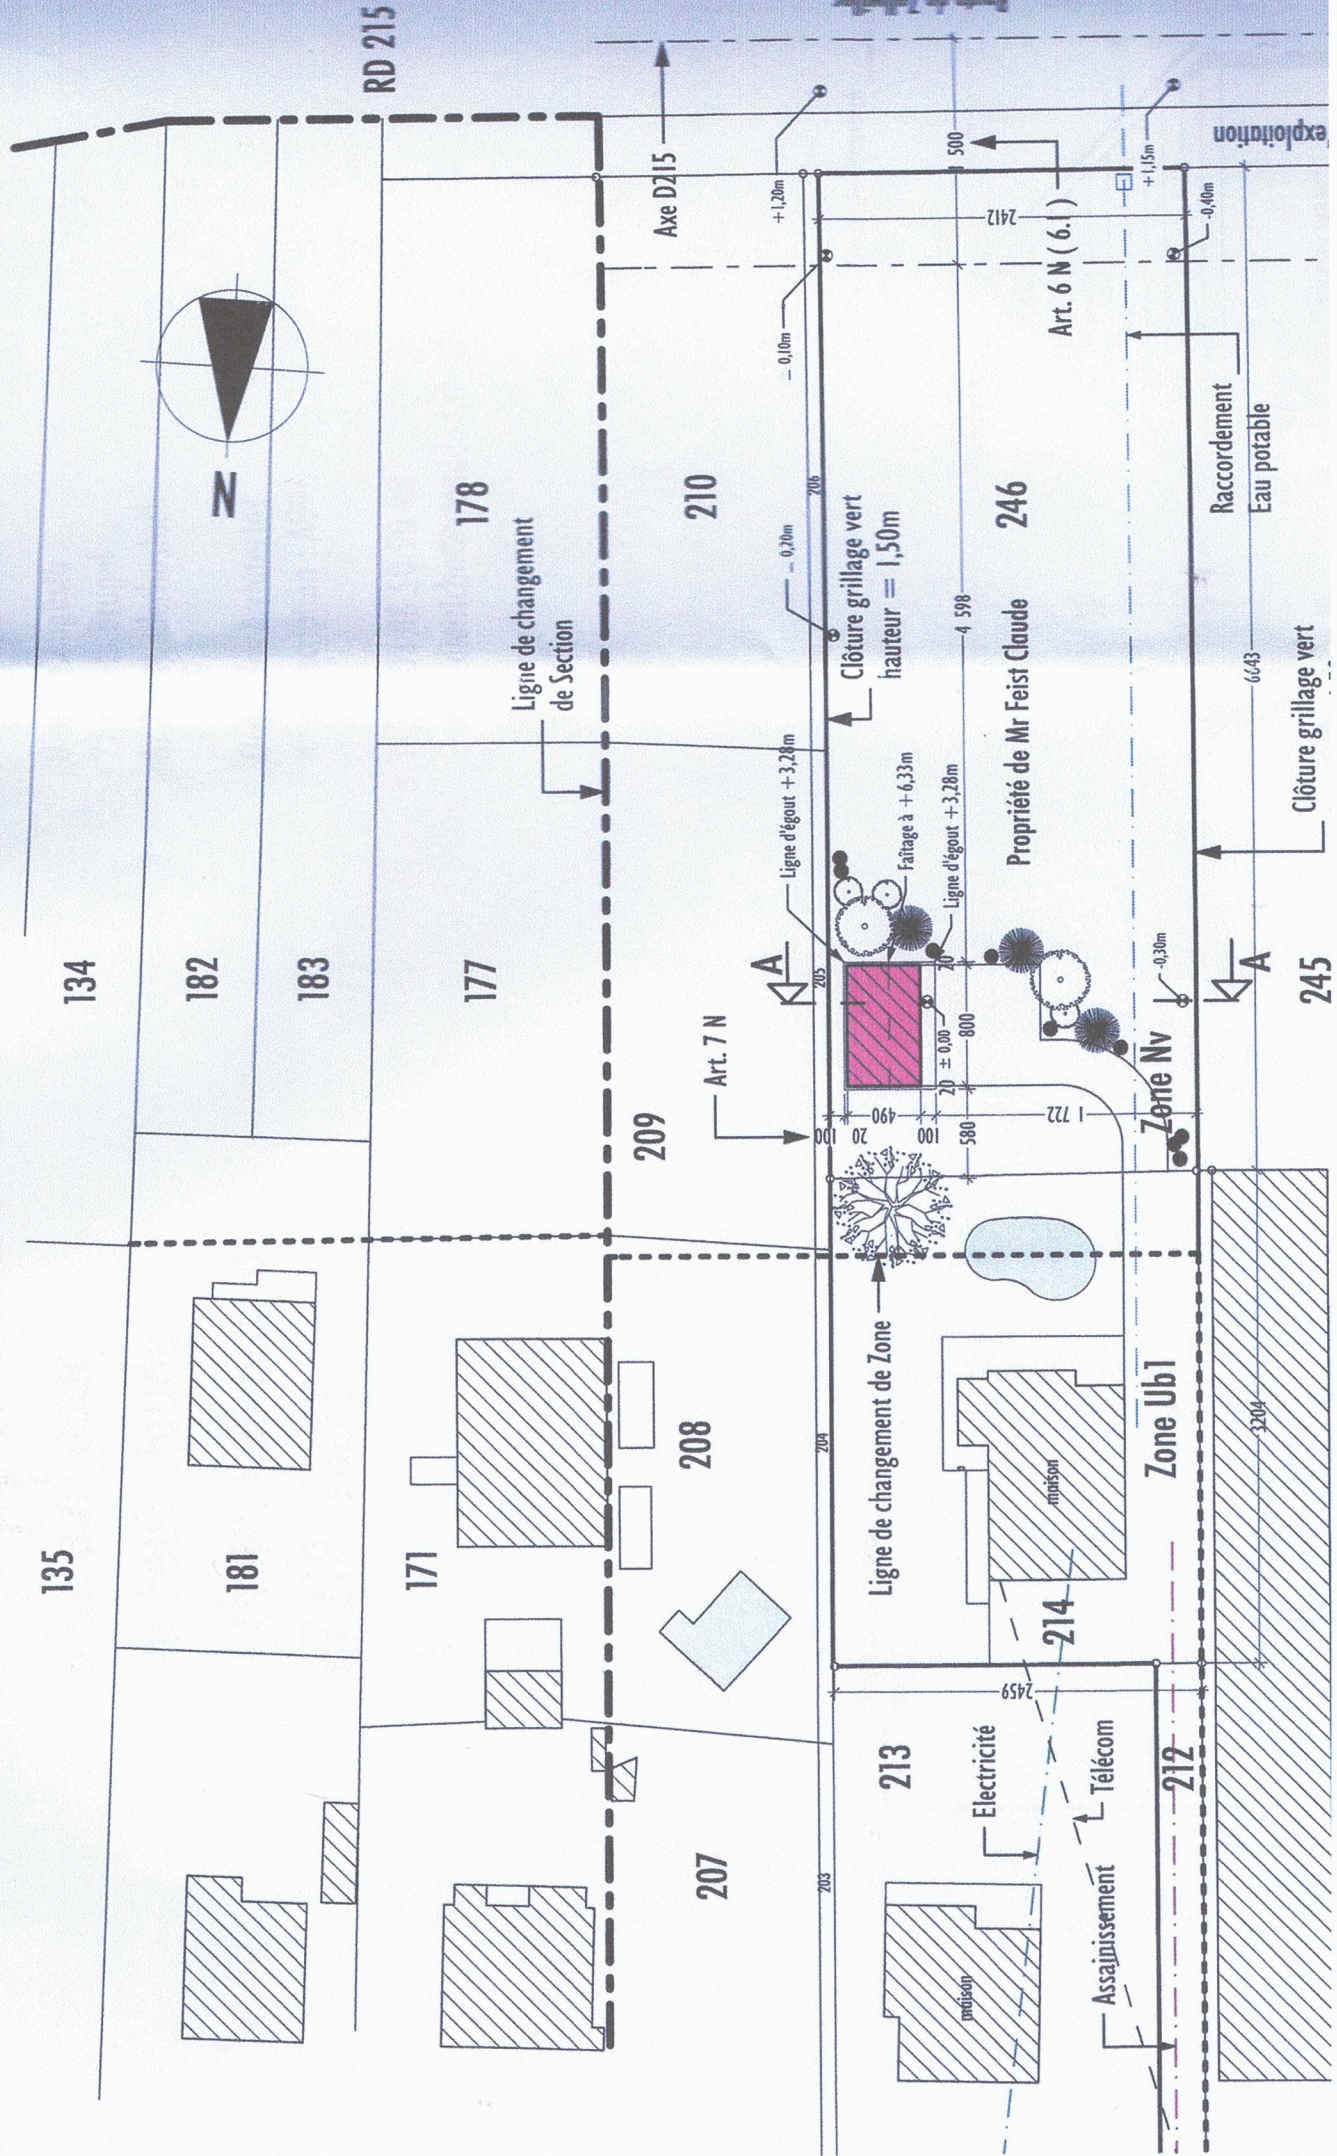

exploitation

Raccordement
Eau potable

Clôture grillage vert

245

3204

212

Assainissement

Electricité

213

214

maison

Zone Nv

246

Propriété de Mr Feist Claude

Art. 6 N (6.)

500

+1,20m

-0,10m

0,20m

705

4 598

Faïtage à +6,33m

Ligne d'égout +3,28m

Ligne d'égout +3,28m

20 ± 0,00

800

1 722

580

100

490

20

203

204

205

Zone Nv

Zone Ub1

Assainissement

Electricité

213

214

maison

Zone Nv

246

Propriété de Mr Feist Claude

Art. 6 N (6.)

500

+1,20m

-0,10m

0,20m

705

4 598