Département de la CORSE du SUD
Arrondissement d'AJACCIO

Commune de TOLLA

TRAVAUX D'ASSAINISSEMENT EAUX USEES :

CONSTRUCTION D'UNE NOUVELLE STATION DE TRAITEMENT & REALISATION DES RESEAUX CONNEXES

DOSSIER DE CONSULTATON DES ENTREPRISES

9 - PLAN D'IMPLANTATION DES TRAVAUX

Cabinet BLASINI
Ingénieurs conseils des collectivités publiques
11 Bis, Avenue Jean ZUCCARELLI - 20200 BASTIA
Tél : 04.95.31.16.27 - Fax : 04.95.32.29.23

Octobre 2010
Modifié janvier 2012

Echelle : 1 / 1000ème
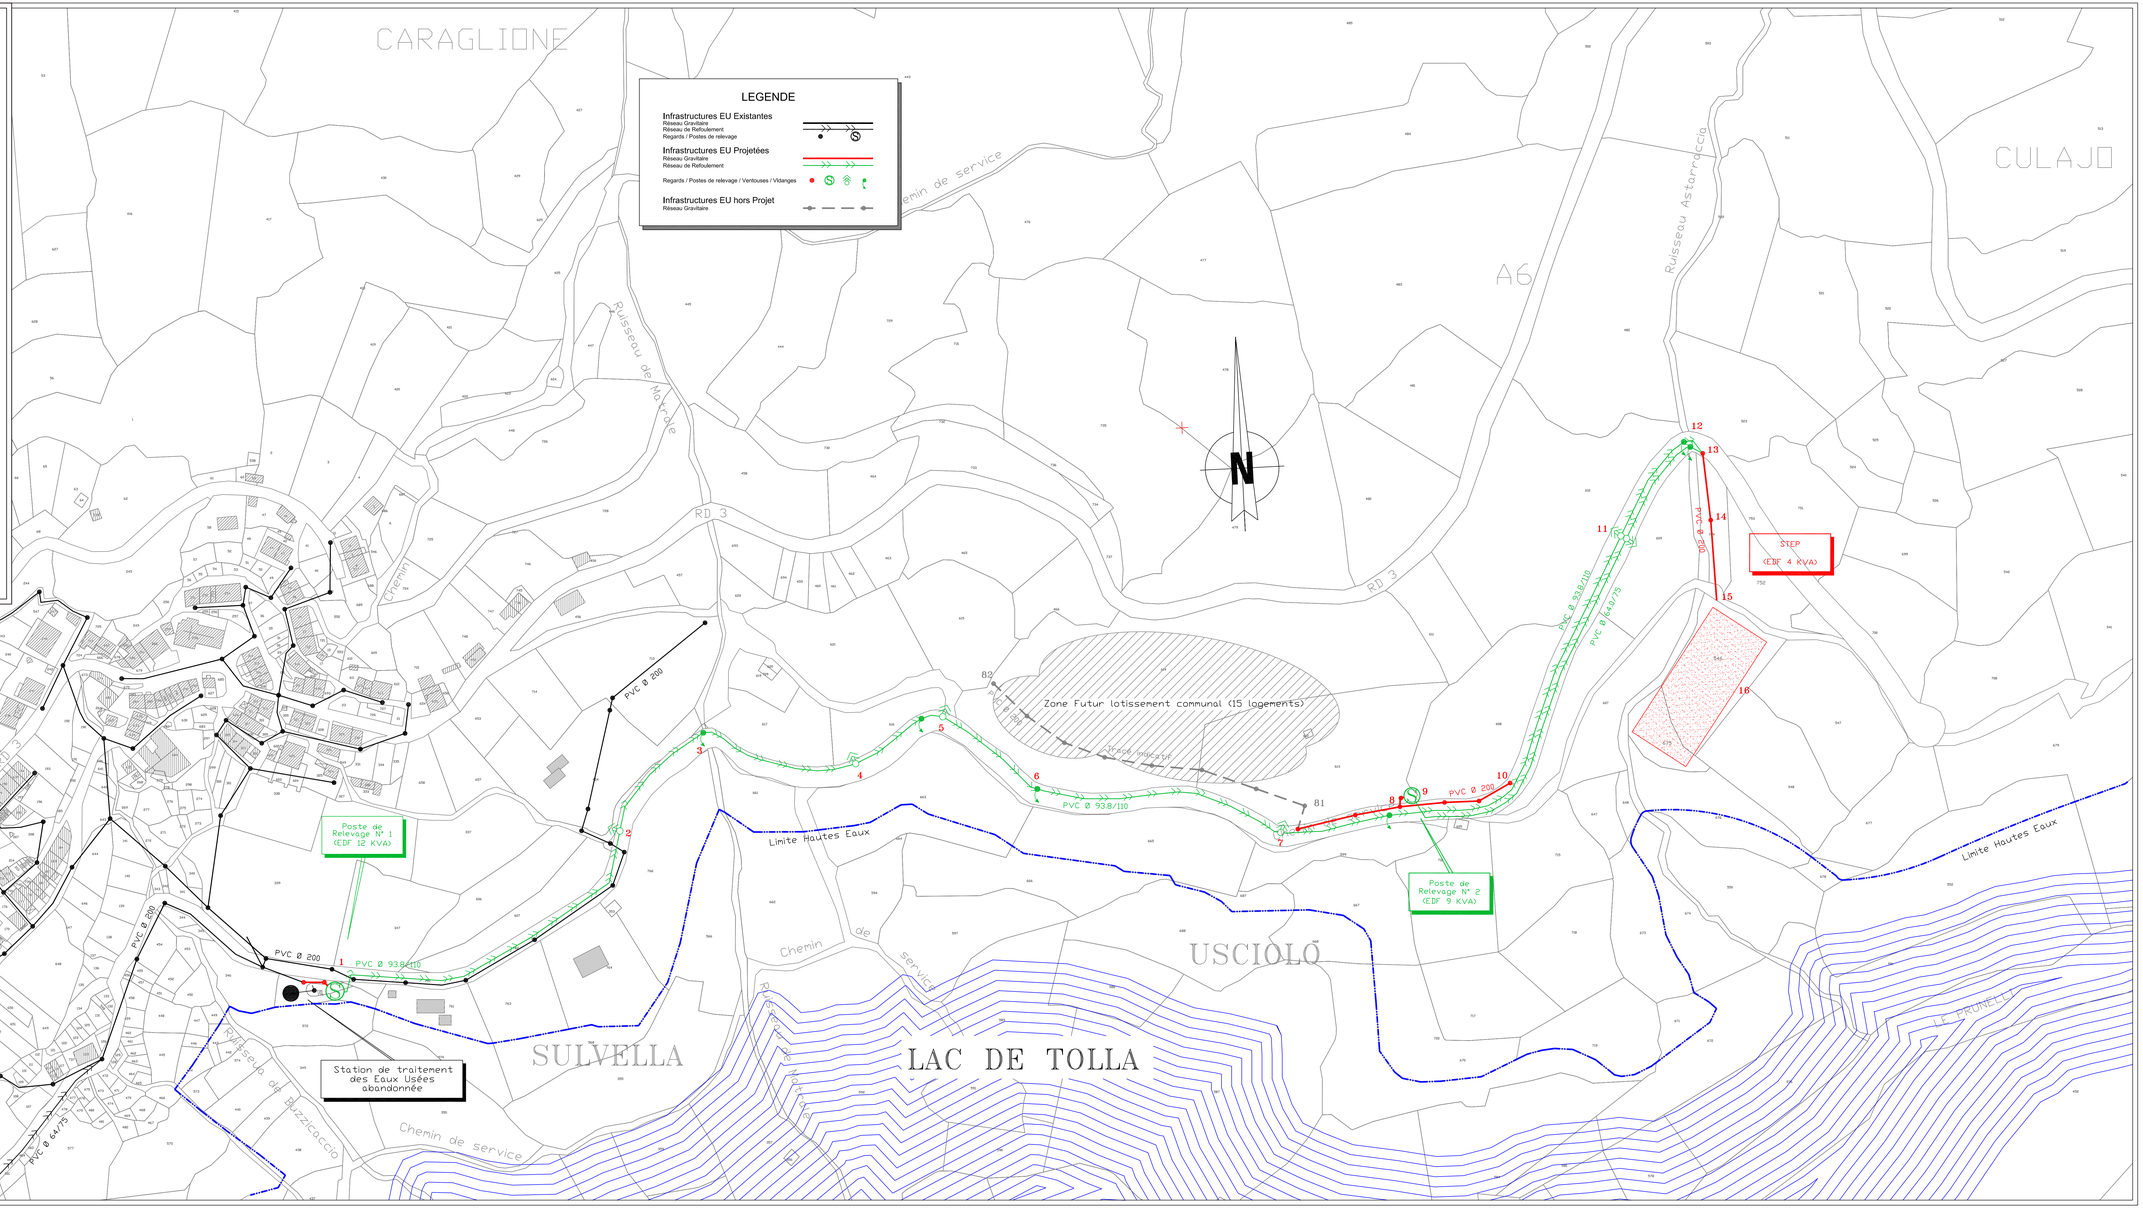
357.2 / DCE