

PLANS REGLEMENTAIRES (ELEMENTS)

PROJET EOLIEN DE LA FERME DES MOUTONS Communes de Saint-Jean-sur-Moivre et Vanault-le-Châtel Département de la Marne (51)



Eléments
5 rue Anatole France
34 000 MONTPELLIER



BUREAU D'ÉTUDES JACQUEL & CHATILLON

Environnement et Energies
www.be-jc.com

Réalisation du dossier :

Bureau d'Études JACQUEL & CHATILLON
3, Quai des Arts
51000 CHALONS-EN-CHAMPAGNE
Tél. : 03.26.21.01.97

SEPTEMBRE 2023







Légende

-  Périmètre de 600m autour des éoliennes
-  Occupation du Sol (CLC) :
Terres arables hors périmètre d'irrigation.



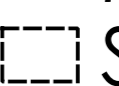


Cadastre :

-  Parcelles





Eolienne:

- Mât de l'éolienne
-  Survol des pales (D120)
-  Plateforme
-  Fondations
-  Stockage des pales
-  Stockage du déblais
-  Flèche de grue

Accès :

-  Accès existant à renforcer
-  Accès à créer définitif
-  Accès à créer temporaire
-  Giration
-  Porte à faux

Raccordement:



-  Poste de livraison
-  Plateforme du poste de livraison
-  Aire de grutage du poste de livraison
-  Raccordement inter-éoliennes


Autre aménagement:

-  Base vie
-  Habitations
-  Autres bâtiments

Coordonnées des éoliennes (Lambert 93):

ID	X	Y	Altitude
E01	818600,54	6863646,44	198,26
E02	820831,03	6863089,73	201,13
E03	821073,47	6862937,27	195,14

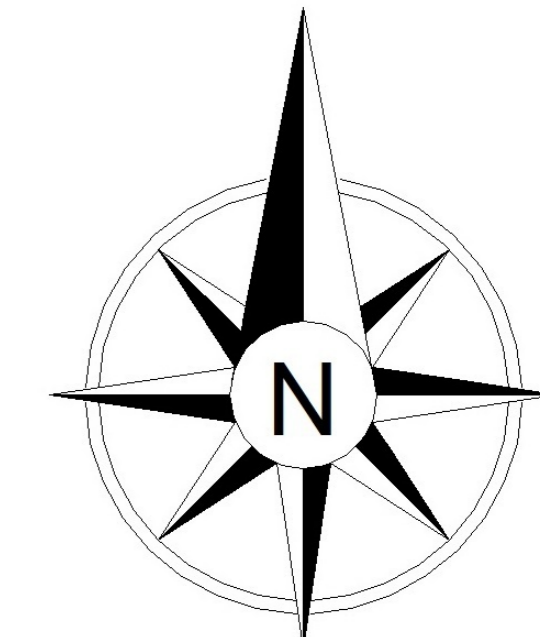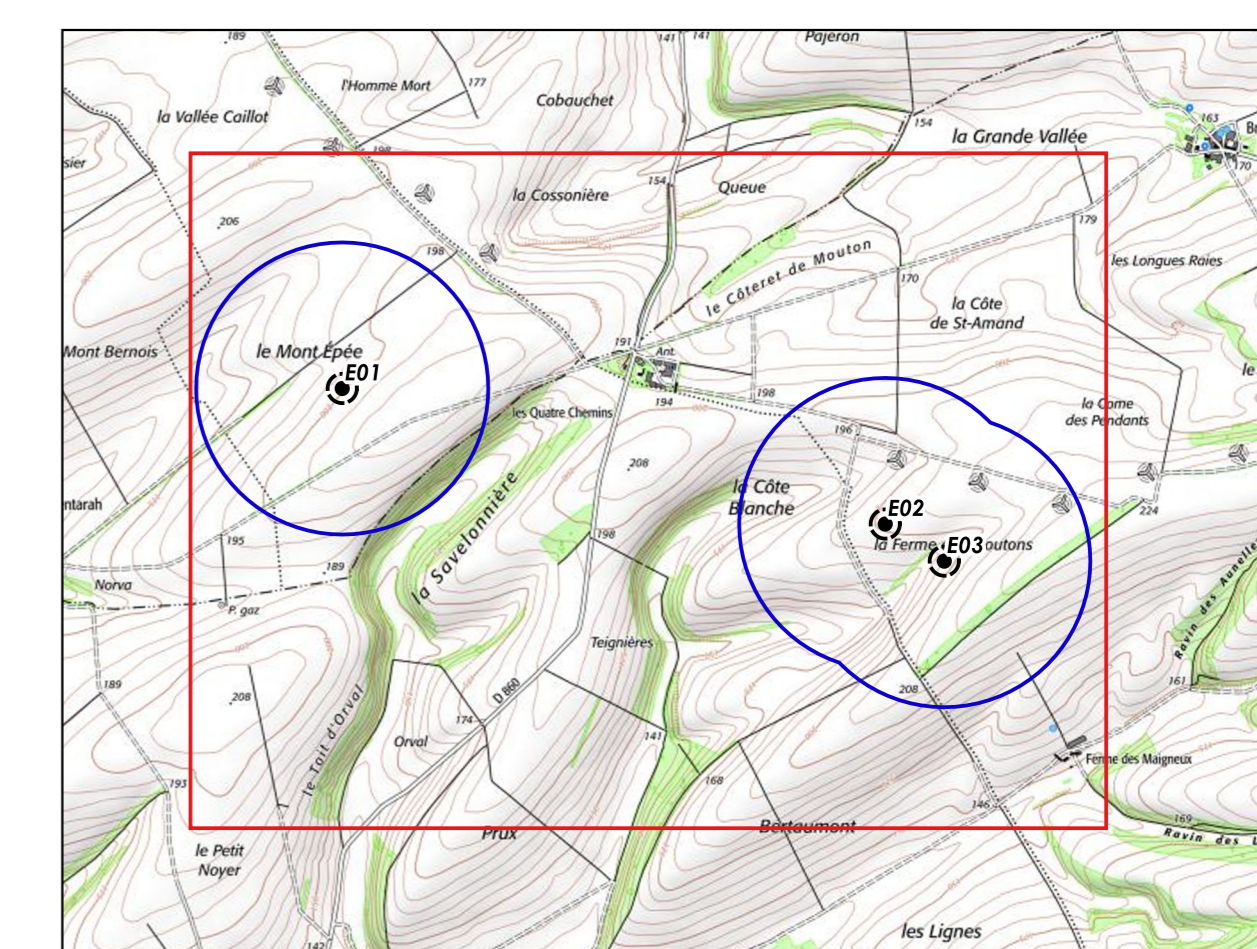

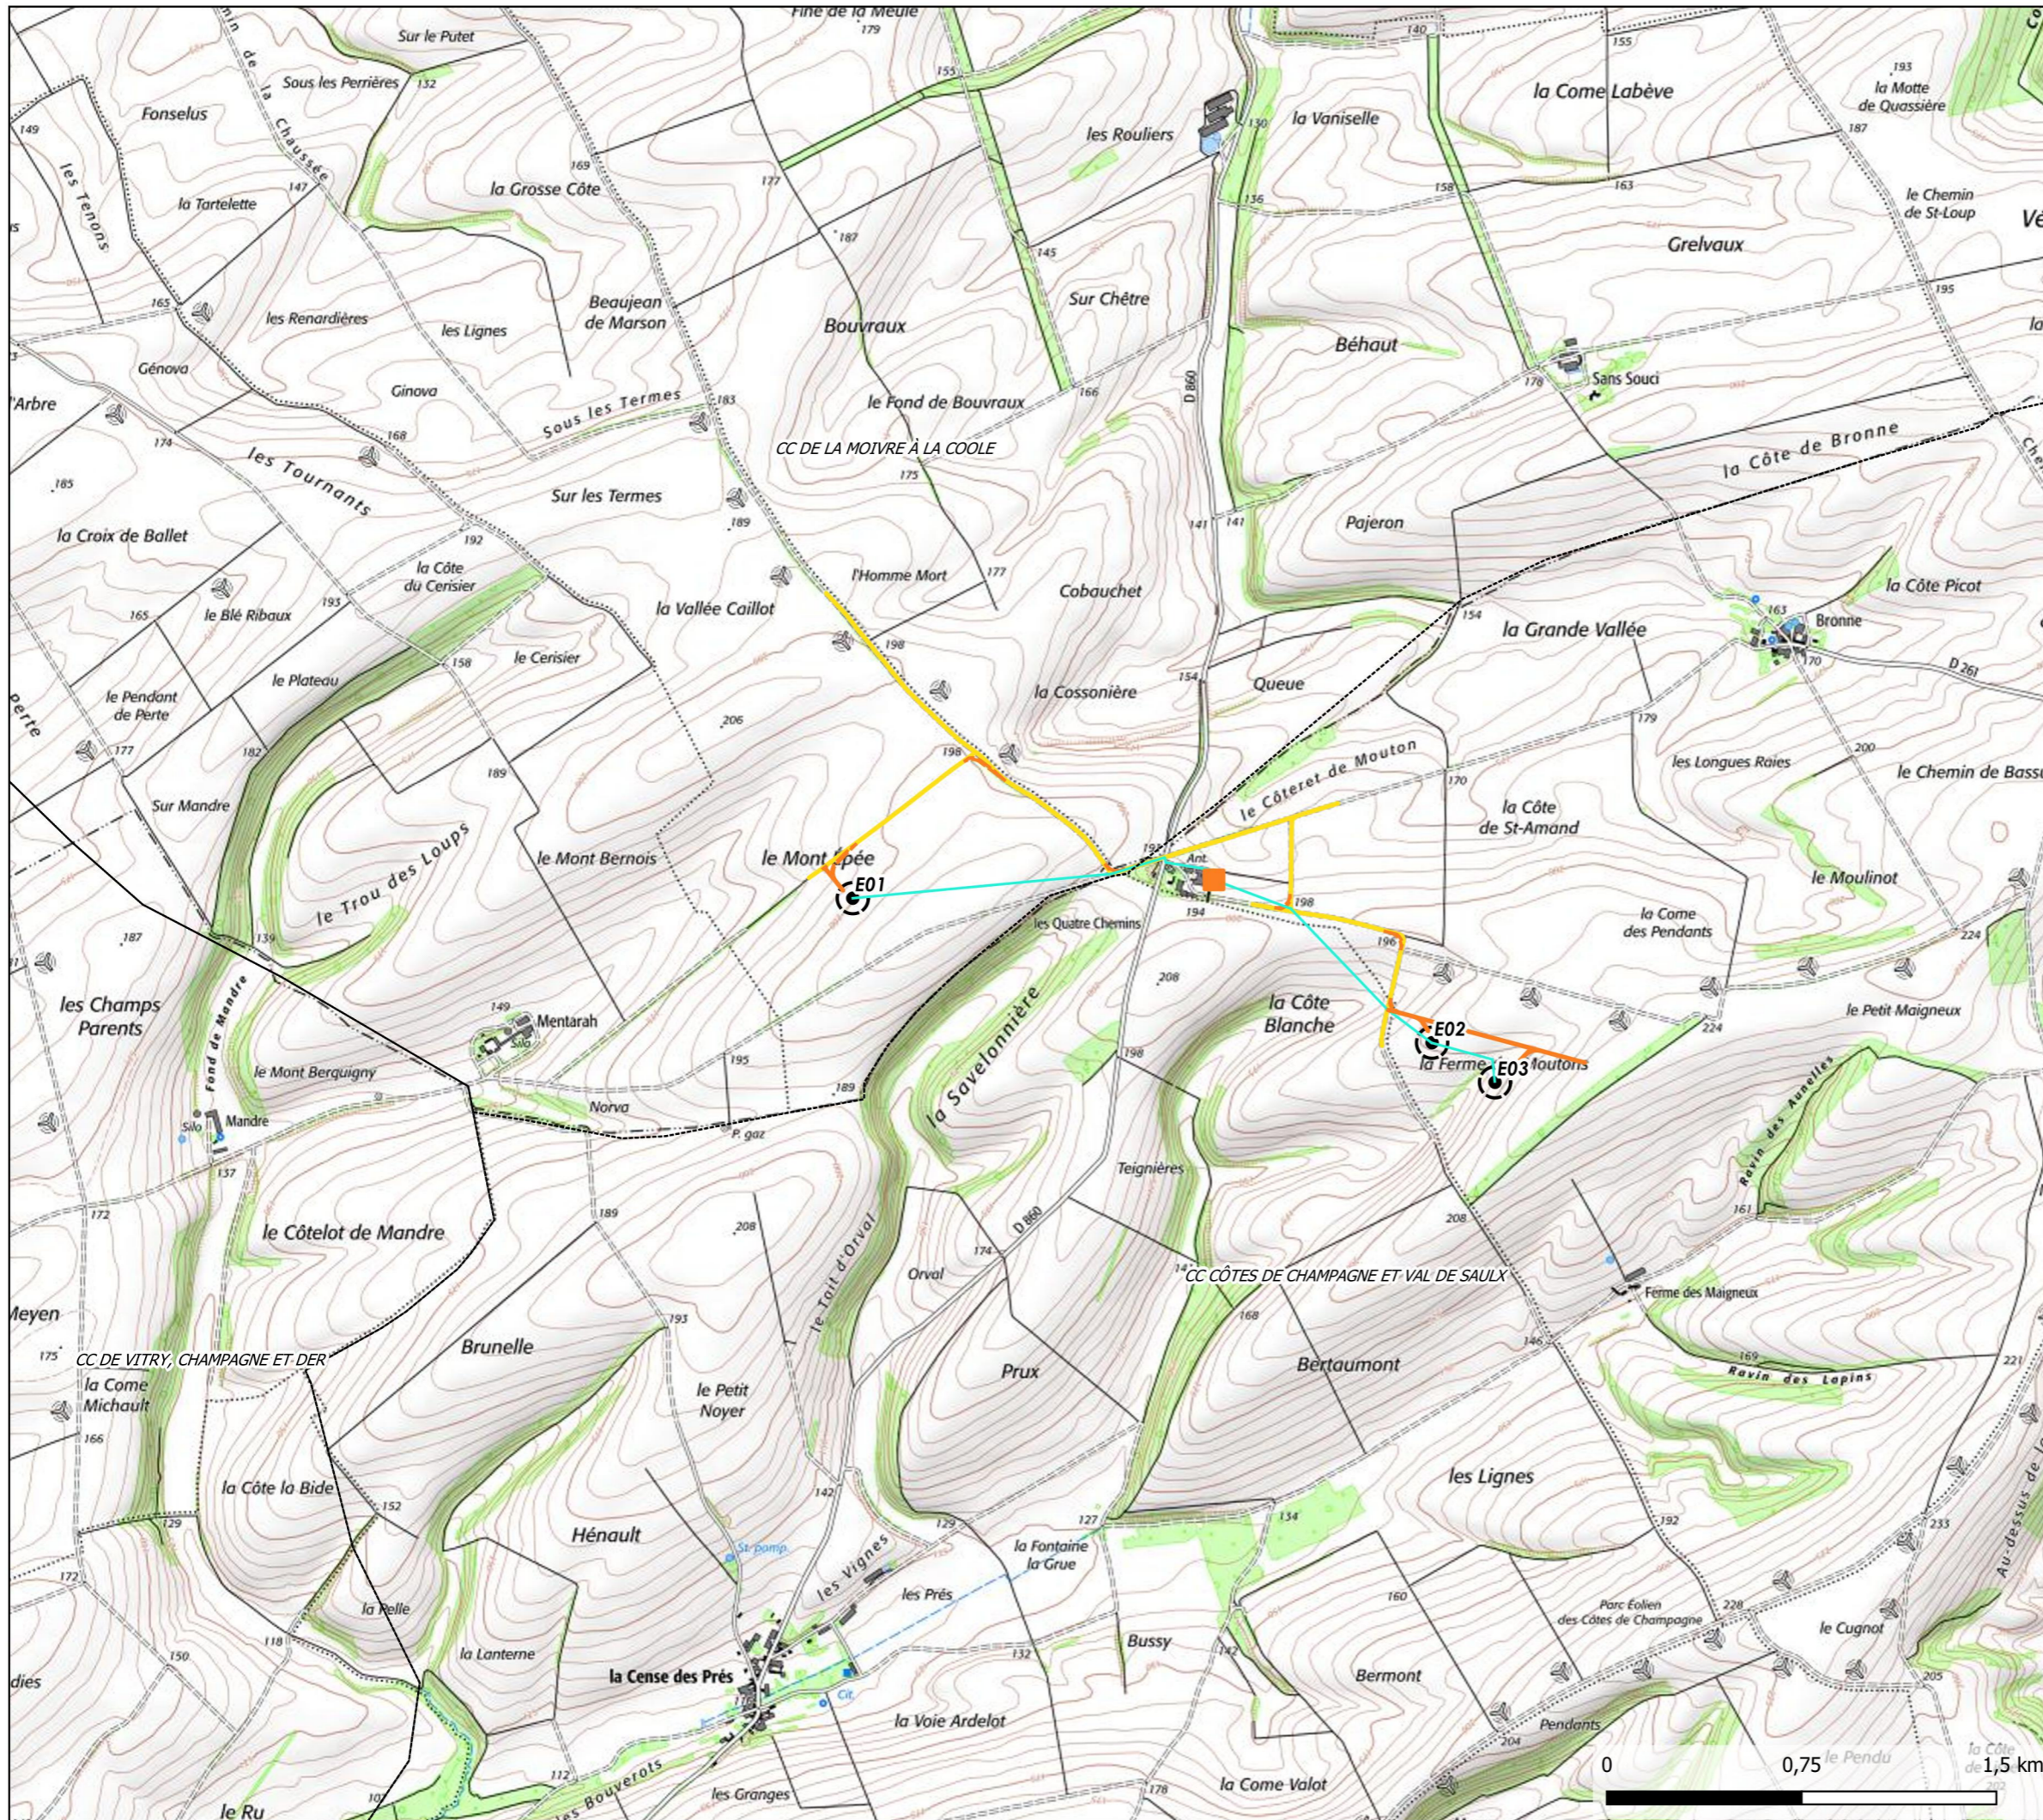

Marne (51)

Projet éolien de la Ferme des moutons

Plan d'ensemble
(1:25000)

Légende

Accès :

- Accès à créer définitif
- Accès à créer temporaire
- Accès existant à renforcer


Raccordement :

- Poste de livraison
- Raccordement inter-éoliennes

Eolienne:

- Mat de l'éolienne
- Survol des pales (D120)

Nom	X	Y	Altitude
E01	818600,54	6863646,44	198,26
E02	820831,03	6863089,73	201,13
E03	821073,47	6862937,27	195,14

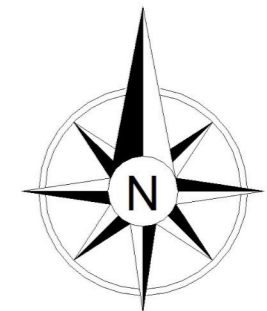


elements

Énergies renouvelables participatives

5 rue Anatole France, 34000 Montpellier - 04 34 26 61 67 Auteur: MSAV

Copyright IGN - Reproduction interdite

27 / 03 / 2023

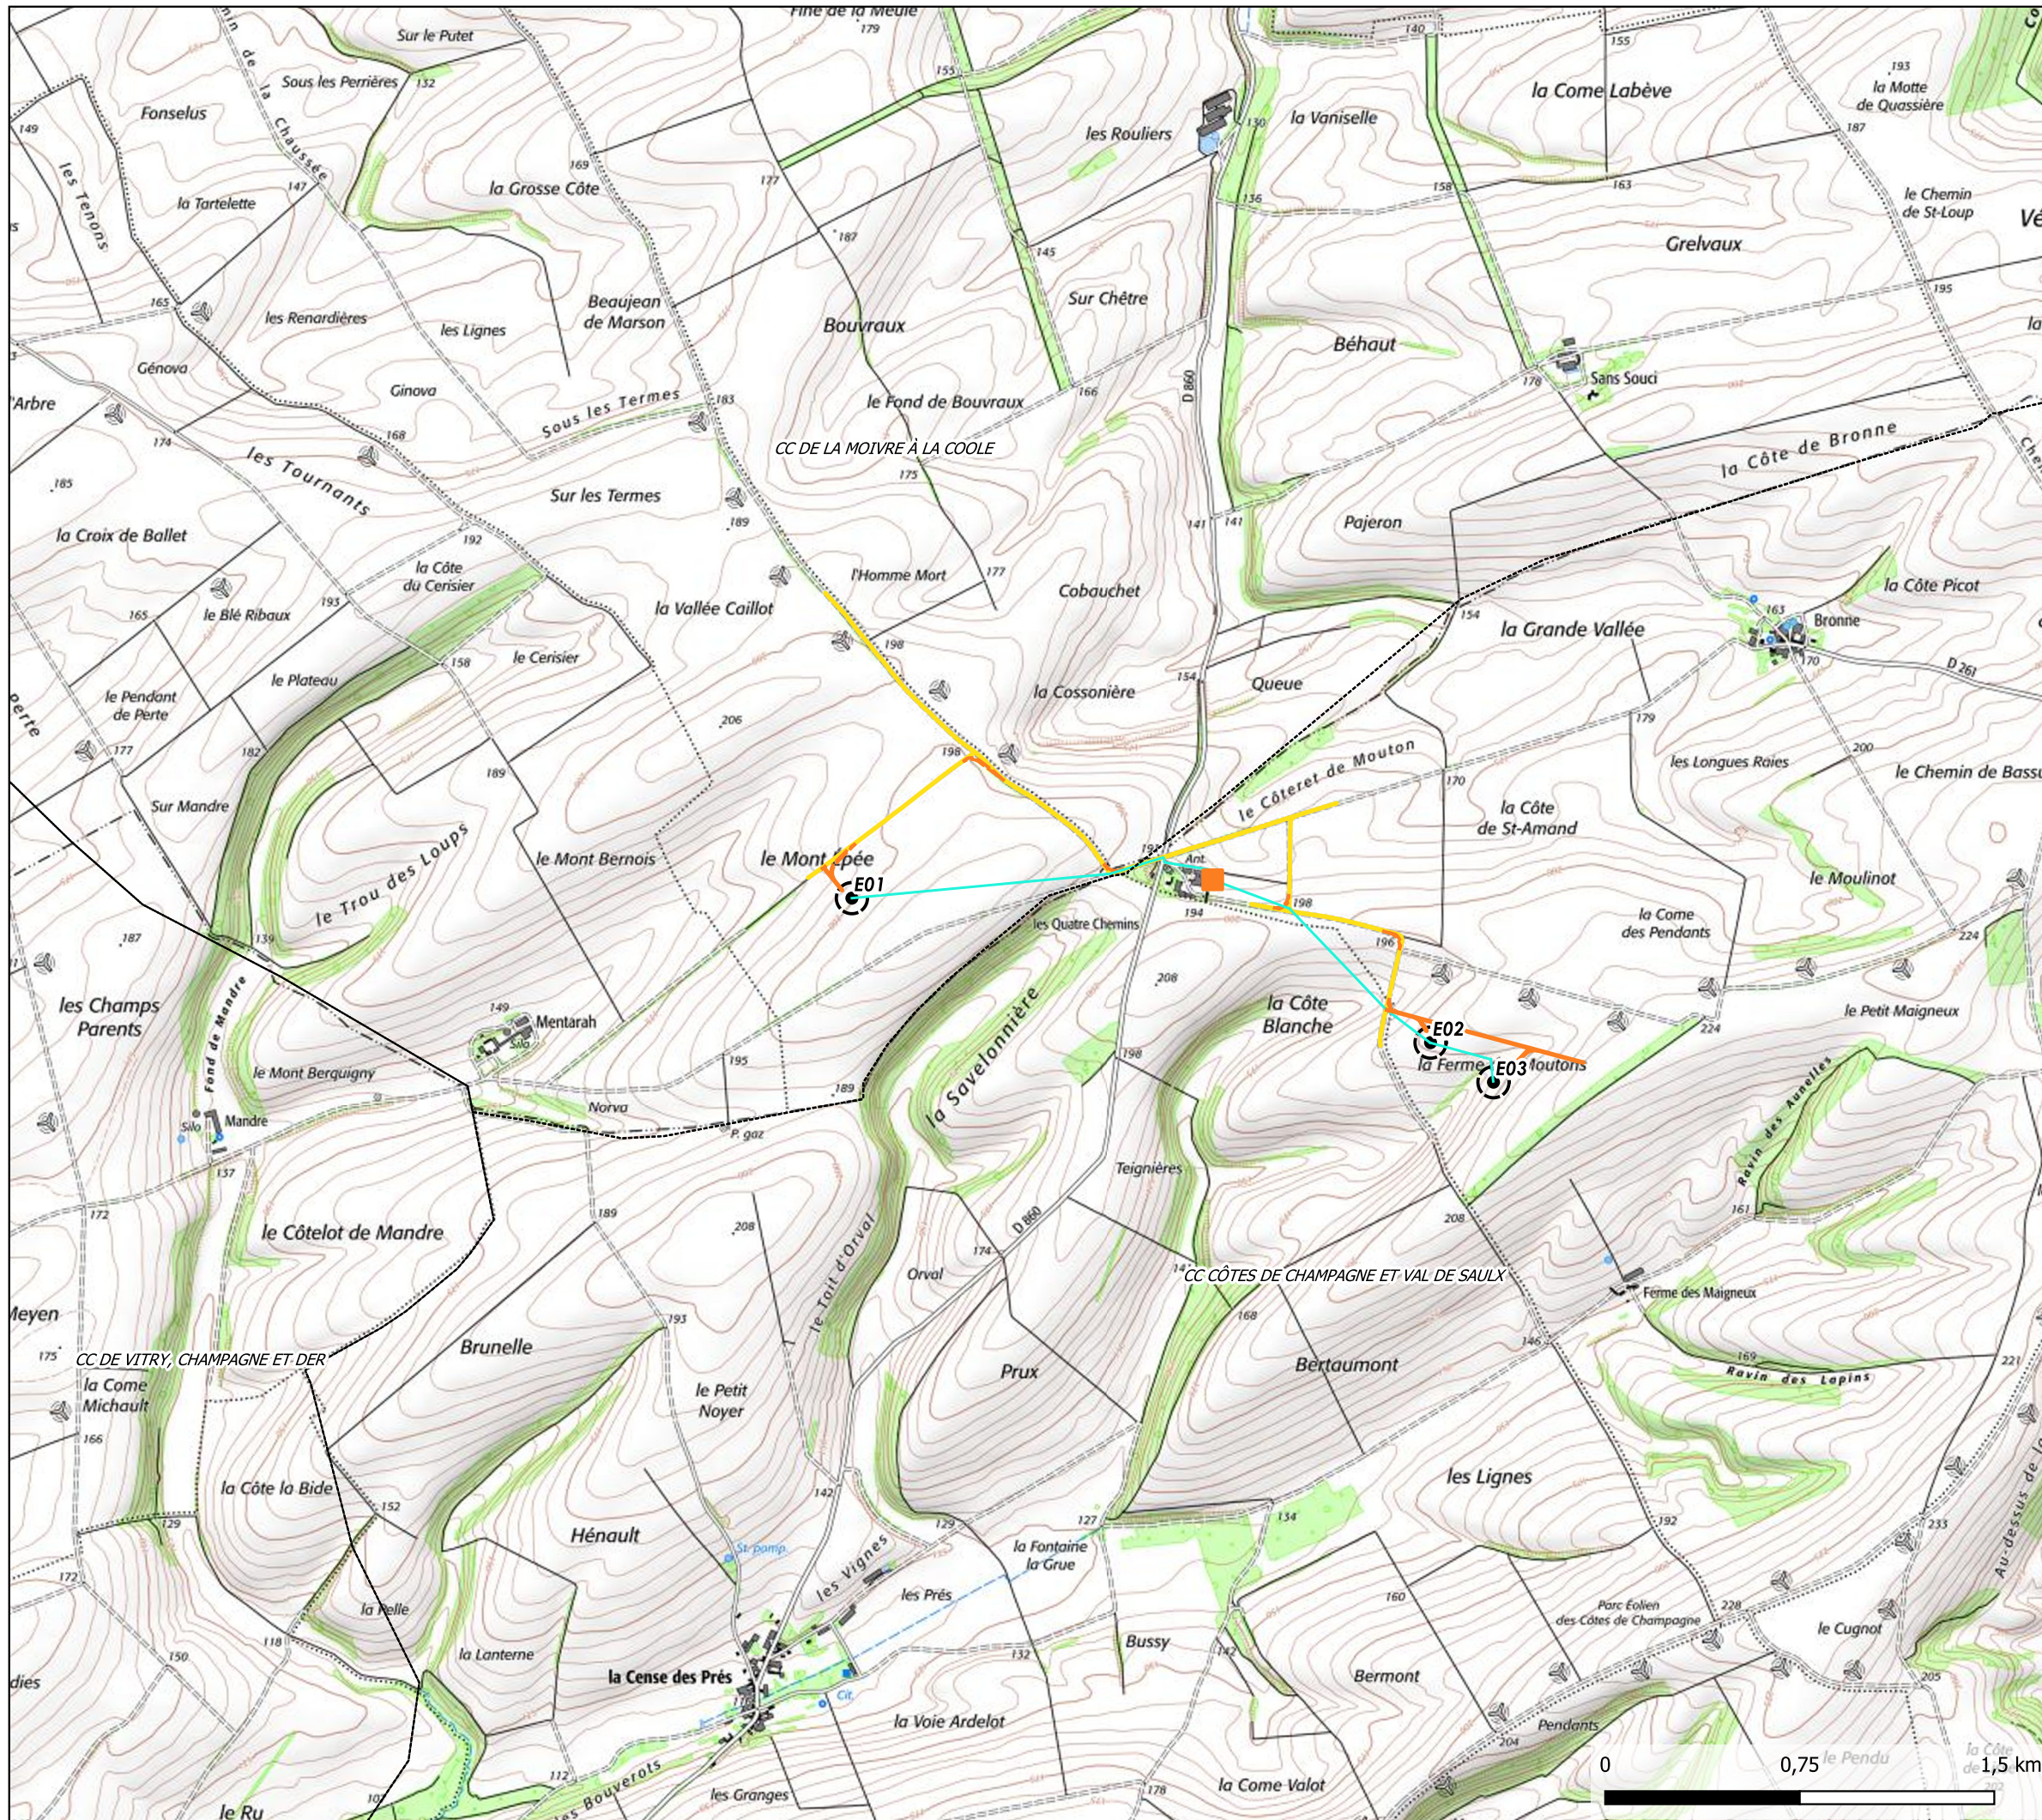

Marne (51)

Projet éolien de la Ferme des moutons

Plan d'ensemble
(1:25000)

Légende

Accès :

- Accès à créer définitif
- Accès à créer temporaire
- Accès existant à renforcer


Raccordement :

- Poste de livraison
- Raccordement inter-éoliennes

Eolienne:

- Mat de l'éolienne
- Survol des pales (D120)

Nom	X	Y	Altitude
E01	818600,54	6863646,44	198,26
E02	820831,03	6863089,73	201,13
E03	821073,47	6862937,27	195,14

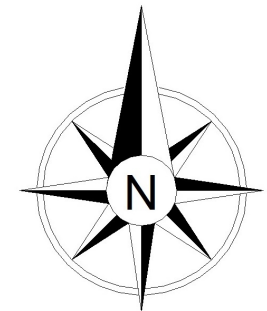

elements


Énergies renouvelables participatives

5 rue Anatole France, 34000 Montpellier - 04 34 26 61 67 Auteur : MSAV

Copyright IGN - Reproduction interdite

27 / 03 / 2023

ID	X	Y	Altitude
E01	818600,54	6863646,44	198,26

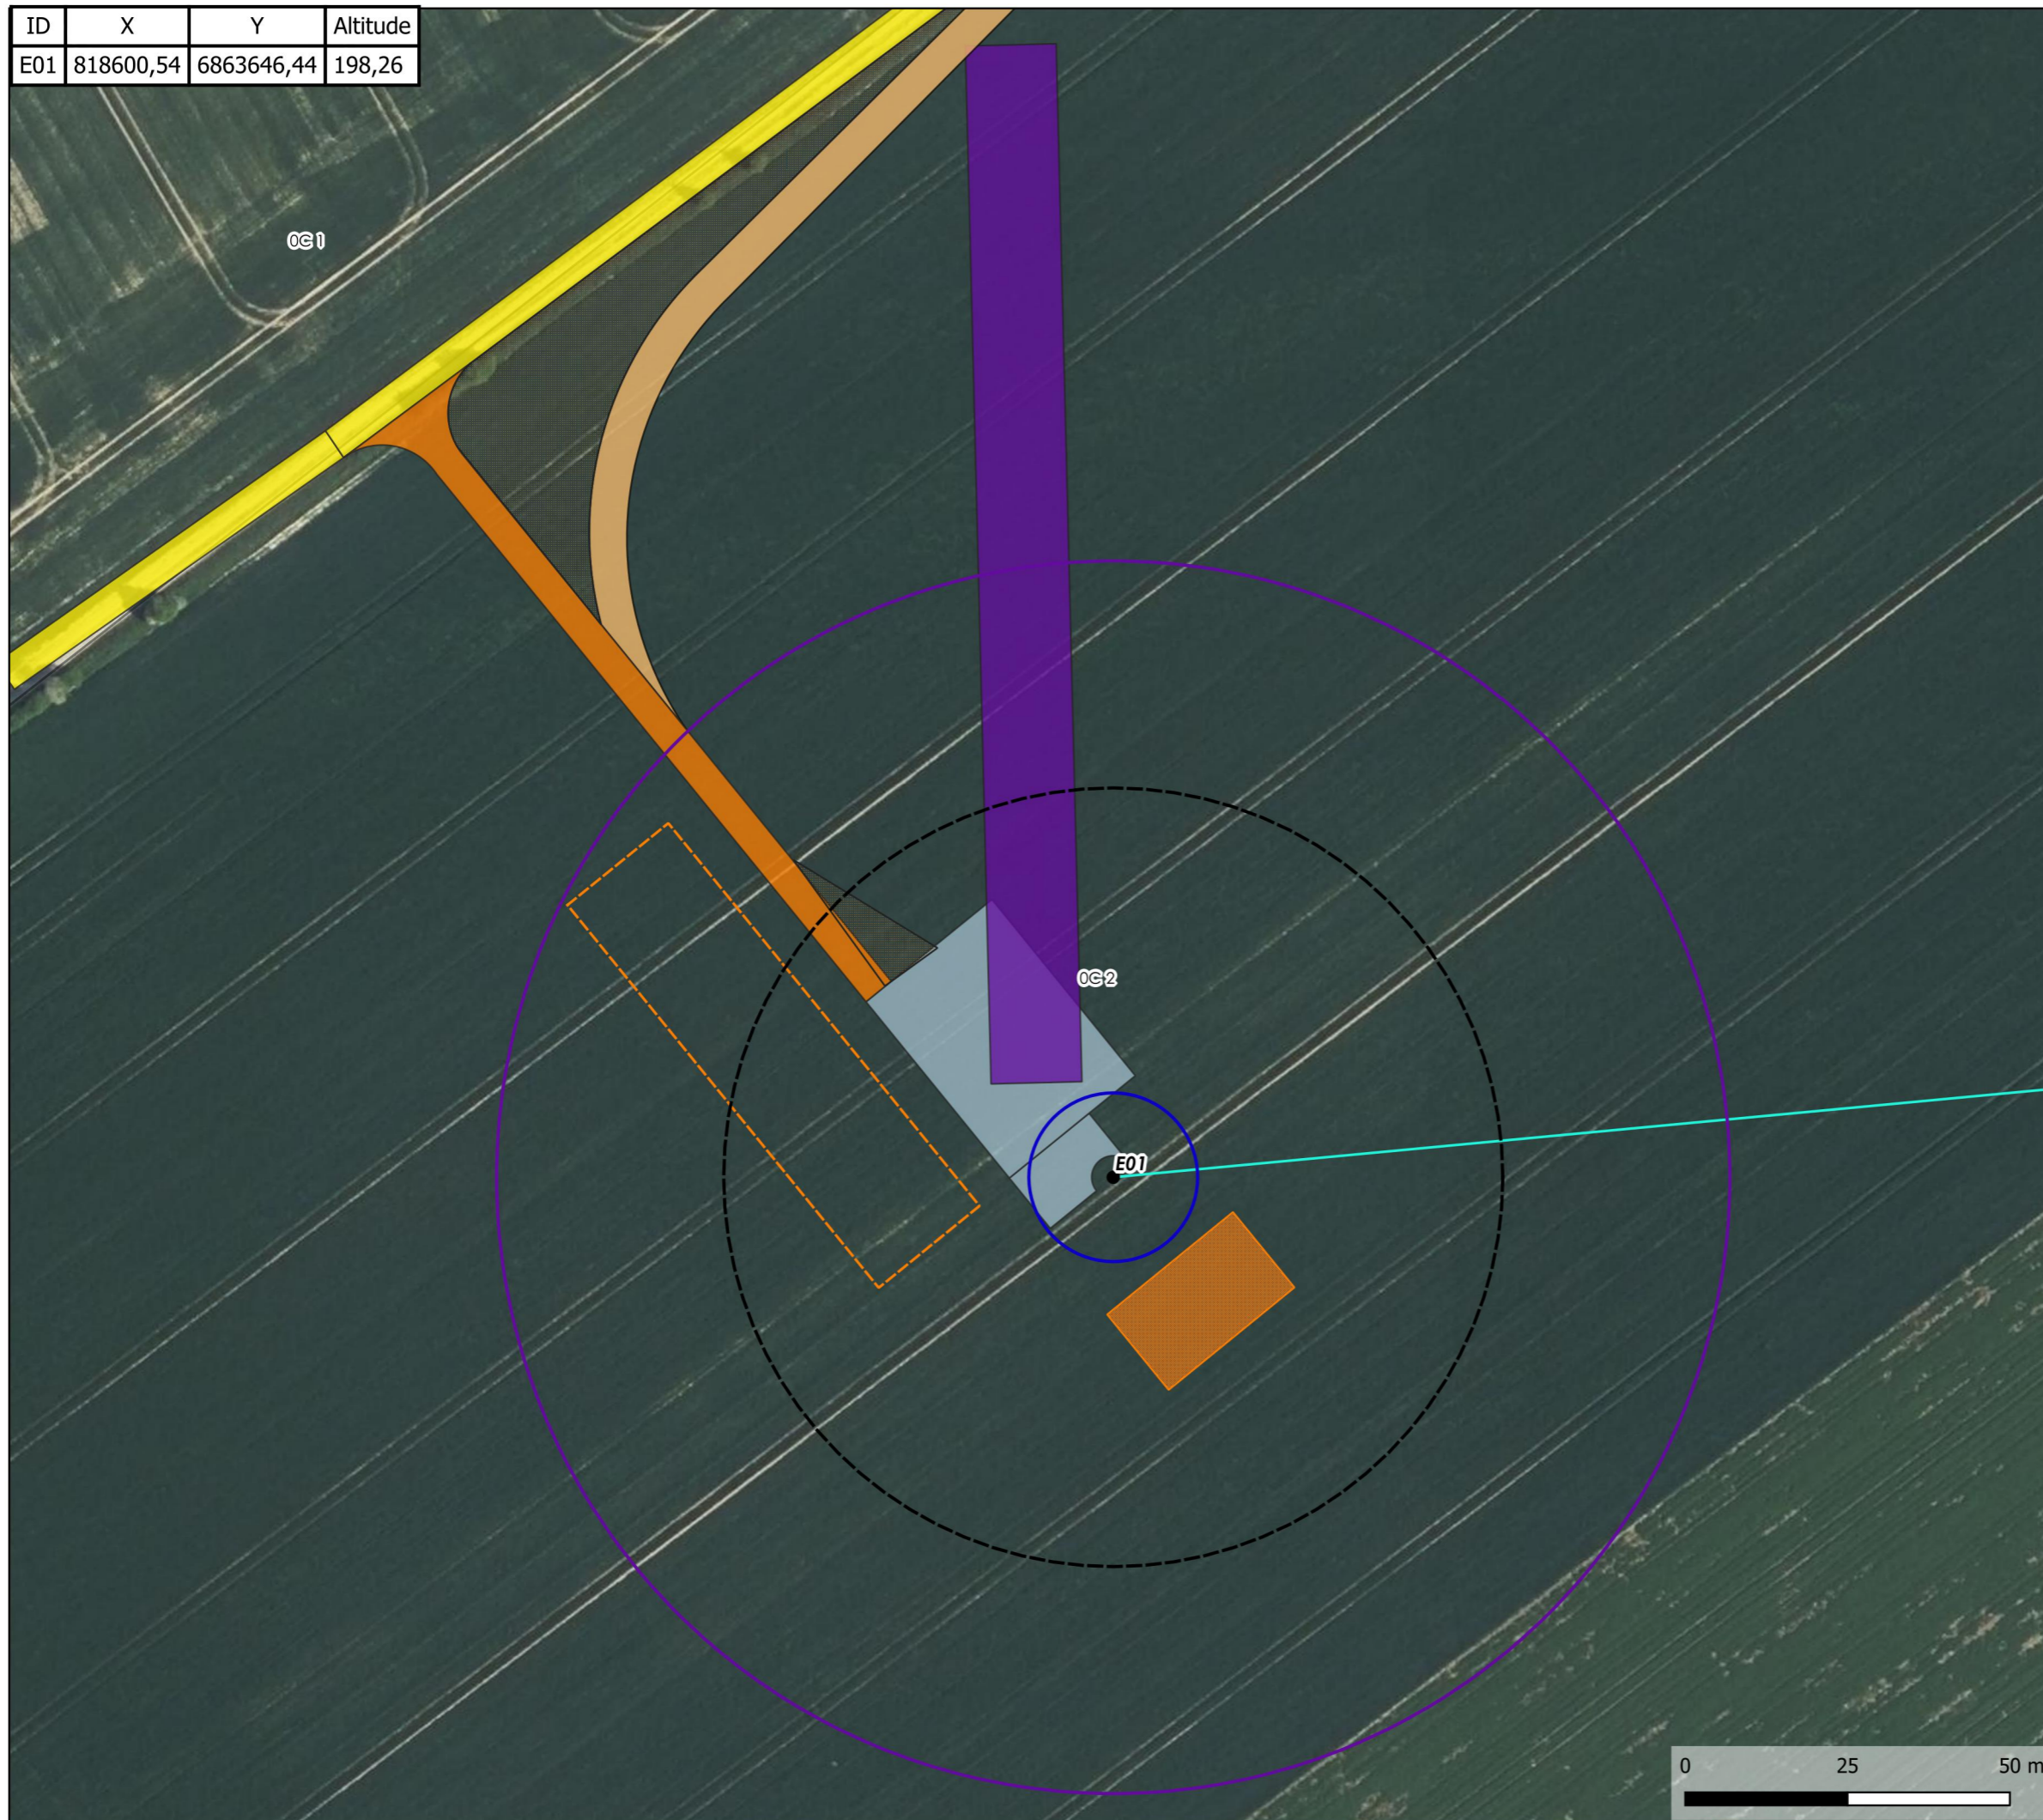

Marne (51)

Projet éolien de la ferme des moutons

Plan d'ensemble E01

Légende

- Périmètre de 35m autour des survols et du poste de livraison
- Occupation du Sol (CLC) : Terres arables hors périmètre d'irrigation.

Cadastre :

- Parcelles

Eolienne:

- Mât de l'éolienne
- Survol des pales (D120)
- Plateforme
- Fondations
- Stockage des pales
- Stockage du déblais
- Flèche de grue

Accès :

- Accès existant à renforcer
- Accès à créer définitif
- Accès à créer temporaire
- Giration
- Porte à faux

Raccordement:

- Poste de livraison
- Plateforme du poste de livraison
- Aire de grutage du poste de livraison
- Raccordement inter-éoliennes

Autre aménagement:

- Base vie



elements


Énergies renouvelables participatives

5 rue Anatole France, 34000 Montpellier - 04 34 26 61 67



Auteur: MSAV


0 25 50 m

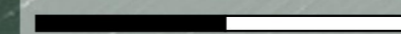

Copyright IGN - Reproduction interdite

28 / 03 / 2023

ID	X	Y	Altitude
E03	821073,47	6862937,27	195,14

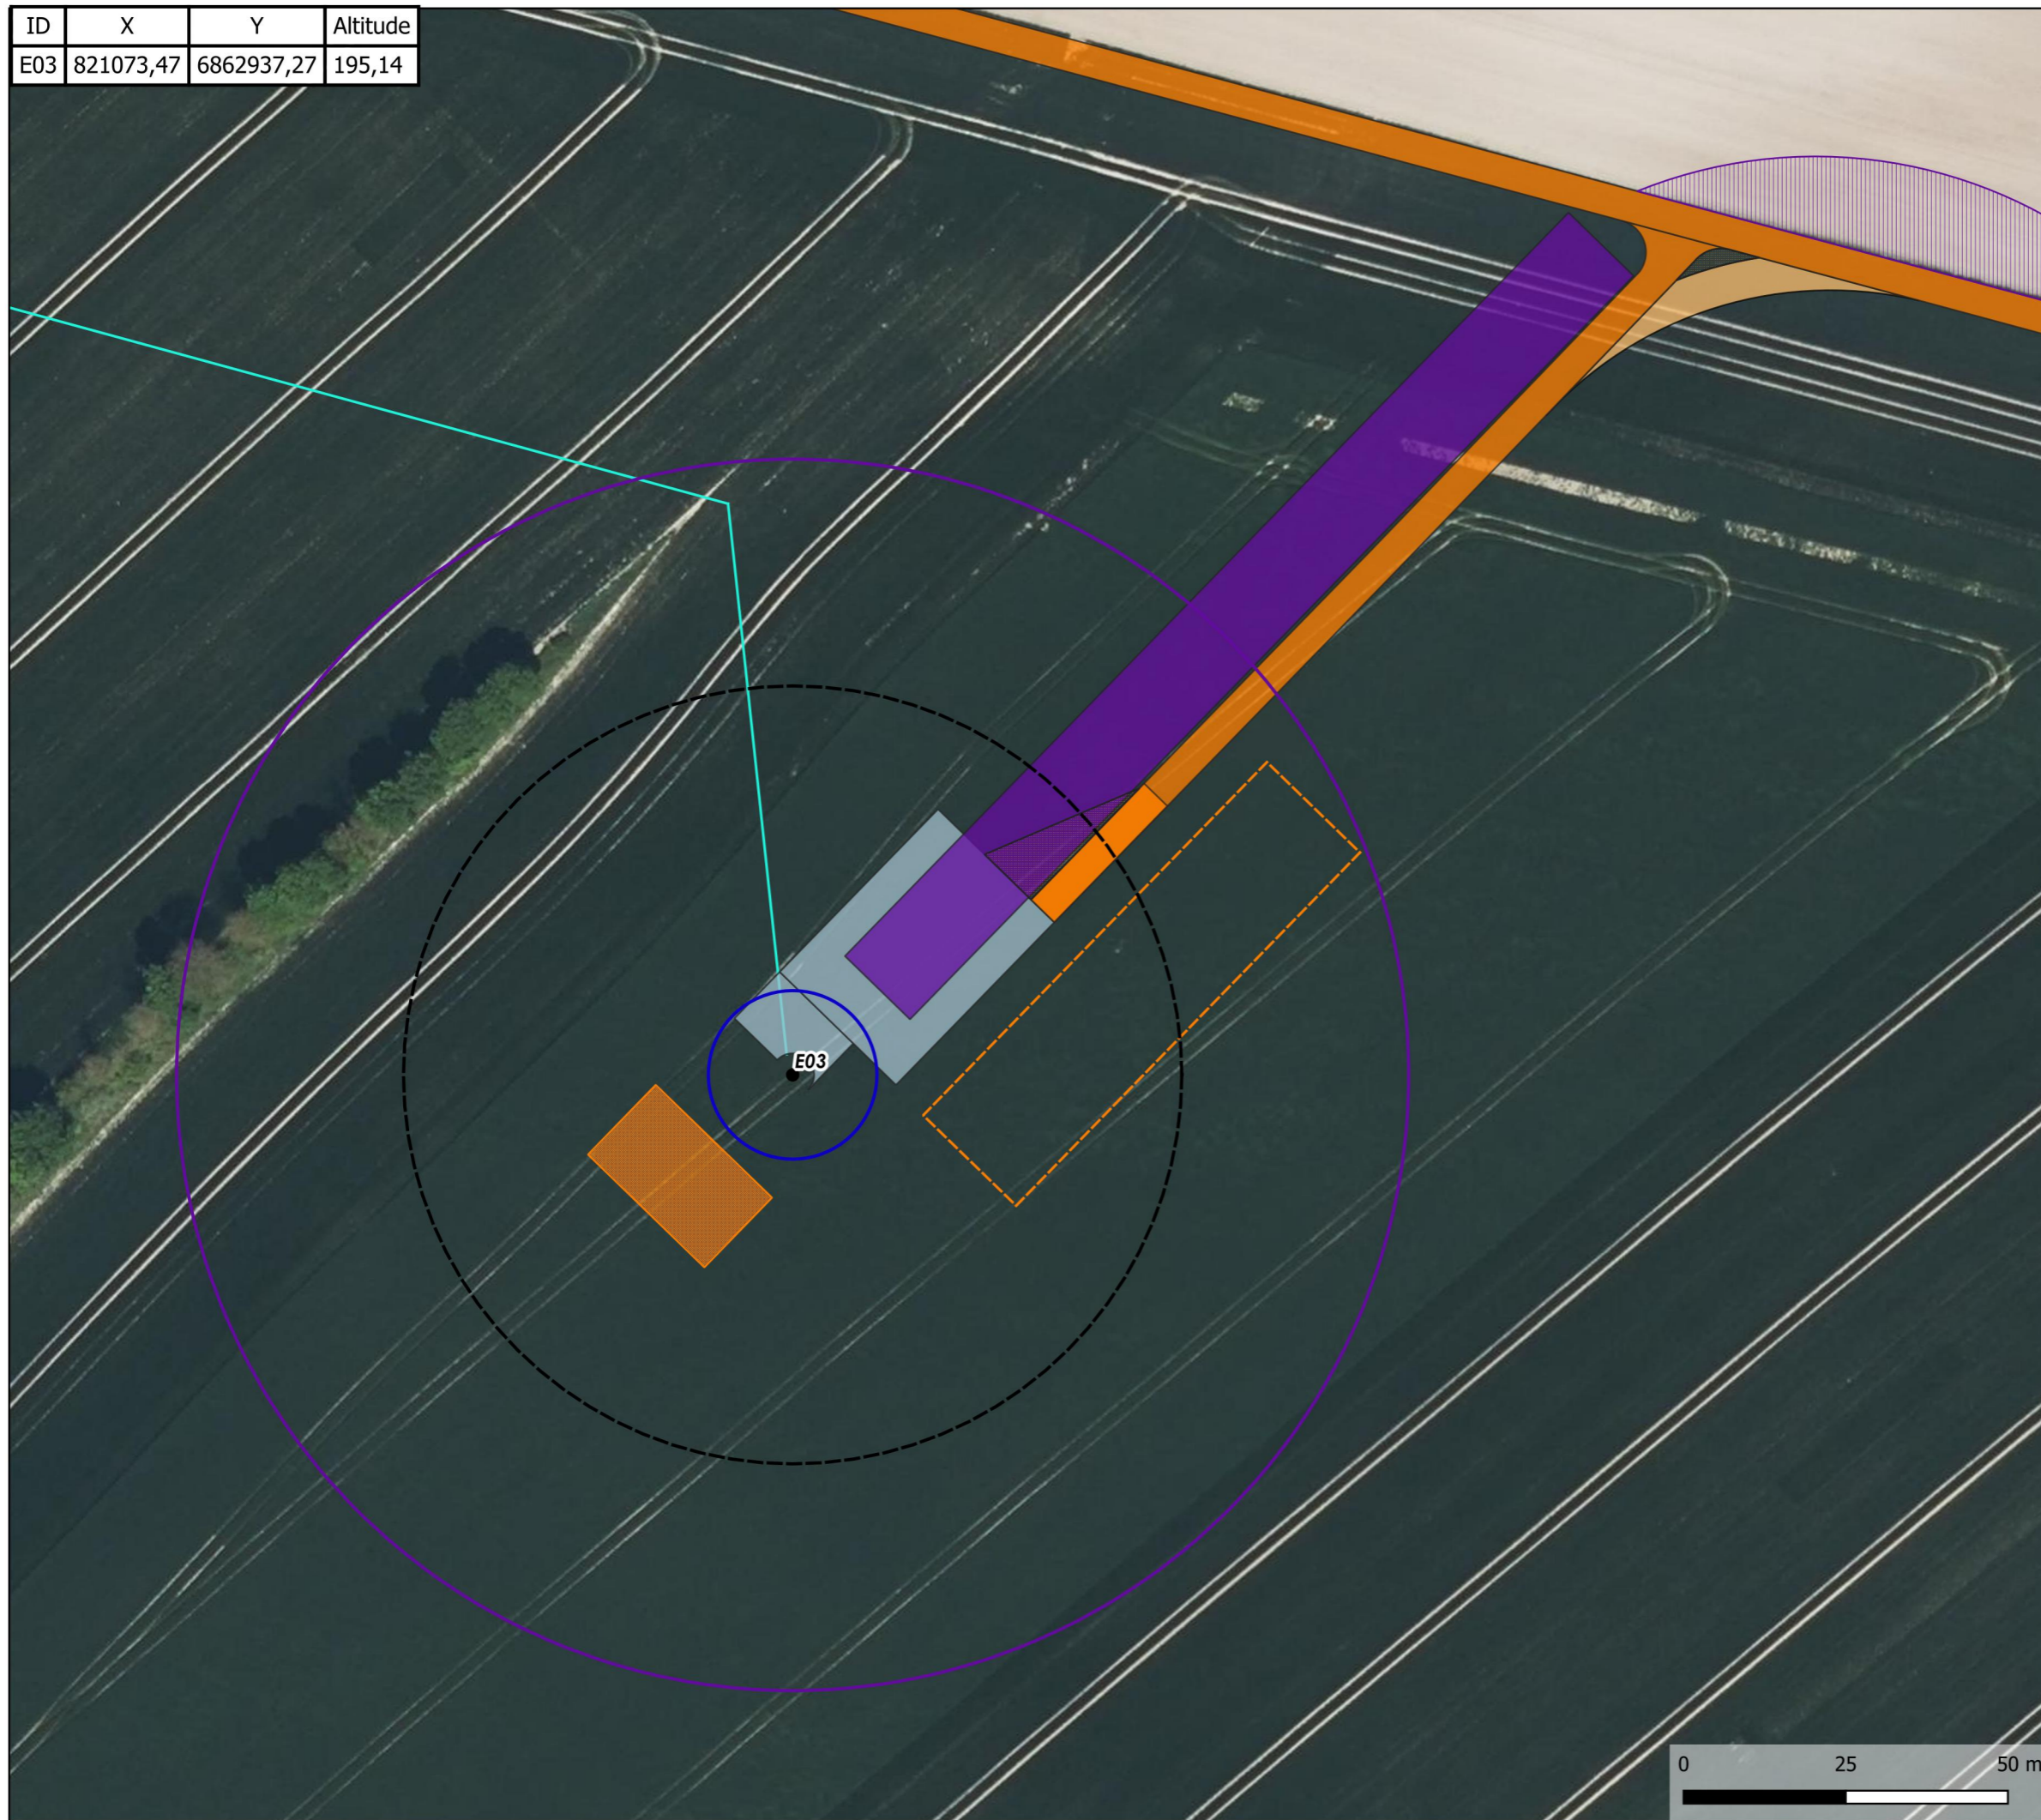

Marne (51)

Projet éolien de la ferme des moutons

Plan d'ensemble E03

Légende

- Périmètre de 35m autour des survols et du poste de livraison
- Occupation du Sol (CLC) : Terres arables hors périmètre d'irrigation.

Cadastre :

- Parcelles

Eolienne:

- Mât de l'éolienne
- Survol des pales (D120)
- Plateforme
- Fondations
- Stockage des pales
- Stockage du déblais
- Flèche de grue

Accès :

- Accès existant à renforcer
- Accès à créer définitif
- Accès à créer temporaire
- Giration
- Porte à faux

Raccordement:

- Poste de livraison
- Plateforme du poste de livraison
- Aire de grutage du poste de livraison
- Raccordement inter-éoliennes

Autre aménagement:

- Base vie



elements


Énergies renouvelables participatives

5 rue Anatole France, 34000 Montpellier - 04 34 26 61 67



Auteur: MSAV

0 25 50 m

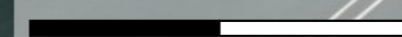

Copyright IGN - Reproduction interdite

28 / 03 / 2023

ID	X	Y
PDL	819991,32	6863717,11



Marne (51)

Projet éolien de la ferme des moutons

Plan d'ensemble PDL

Légende

- Périmètre de 35m autour des survols et du poste de livraison
- Occupation du Sol (CLC) : Terres arables hors périmètre d'irrigation.

Cadastre :

- Parcelles

Eolienne:

- Mât de l'éolienne
- Survol des pales (D120)
- Plateforme
- Fondations
- Stockage des pales
- Stockage du déblais
- Flèche de grue

Accès :

- Accès existant à renforcer
- Accès à créer définitif
- Accès à créer temporaire
- Giration
- Porte à faux

Raccordement:

- Poste de livraison
- Plateforme du poste de livraison
- Aire de grutage du poste de livraison
- Raccordement inter-éoliennes

Autre aménagement:

- Base vie



elements
Énergies renouvelables participatives
5 rue Anatole France, 34000 Montpellier - 04 34 26 61 67



Copyright IGN - Reproduction interdite Auteur: MSAV

28 / 03 / 2023

Marne (51)

Projet de la ferme des moutons

Plan d'ensemble E01



(1:1000)

Légende :

- Eolienne (Ø120m)
- Fondation (Ø26m)
- Plateforme de l'éolienne
- Flèche de grue
- Aire de stockage des pales
- Aire de stockage du déblai
- Accès existant à renforcer
- Accès à créer
- Accès à créer temporaire
- Giration
- Porte-à-faux
- Poste de livraison
- Base vie
- Plateforme de grutage des postes de livraisons
- Raccordement inter-éolien



Cartographe :	Format :	Version :
MSV	A3	V1
Code projet :	Echelle :	Plan :
FDMO	1:1000	1/3

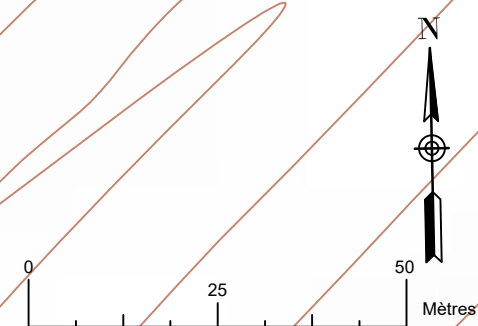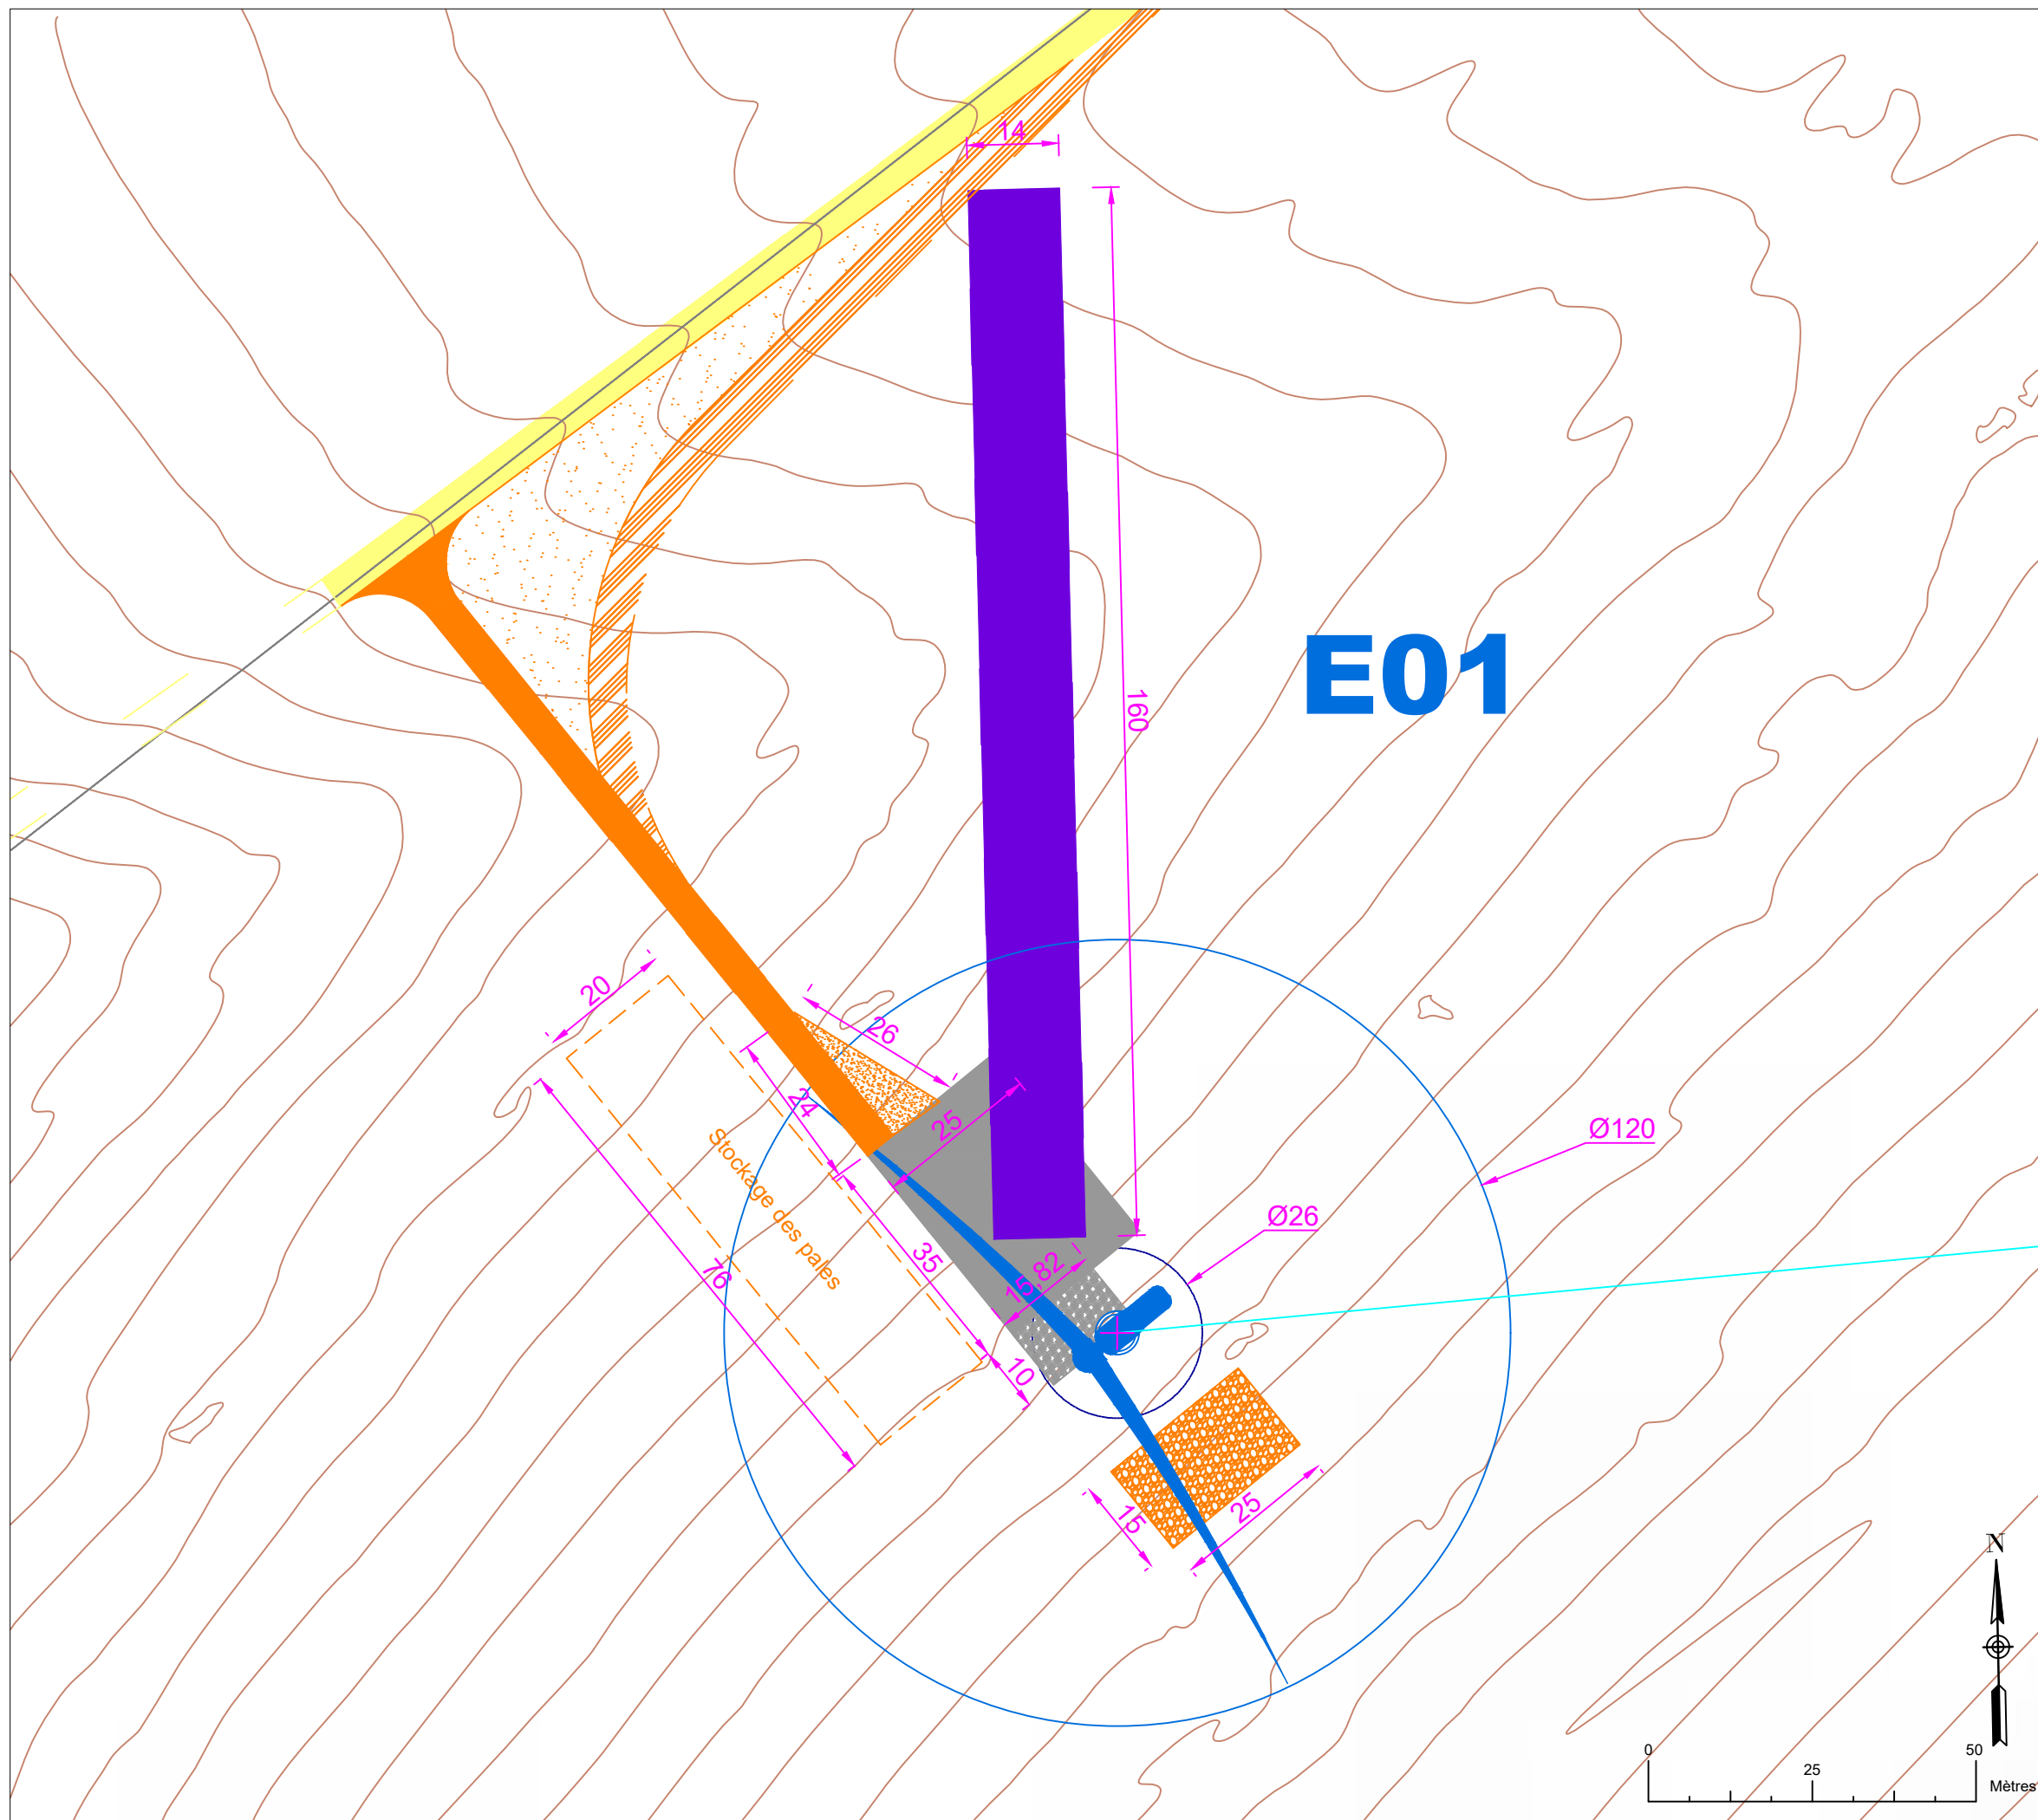

Marne (51)

Projet de la ferme des moutons

Plan d'ensemble E01


(1:5000)

Légende :

-  Eolienne (Ø120m)
-  Fondation (Ø26m)
-  Plateforme de l'éolienne
-  Flèche de grue
-  Aire de stockage des pales
-  Aire de stockage du déblai
-  Accès existant à renforcer
-  Accès à créer
-  Accès à créer temporaire
-  Giration
-  Porte-à-faux
-  Poste de livraison
-  Base vie
-  Plateforme de grutage des postes de livraisons
-  Raccordement inter-éolien



Cartographe : MSV	Format : A3	Version : V1
Code projet : FDMO	Echelle : 1:5000	Plan : 1/2

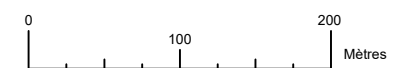

Marne (51)

Projet de la ferme des moutons

Plan d'ensemble E02 et E03


(1:5000)

Légende :

-  Eolienne (Ø120m)
-  Fondation (Ø26m)
-  Plateforme de l'éolienne
-  Flèche de grue
-  Aire de stockage des pales
-  Aire de stockage du déblai
-  Accès existant à renforcer
-  Accès à créer
-  Accès à créer temporaire
-  Giration
-  Porte-à-faux
-  Poste de livraison
-  Base vie
-  Plateforme de grutage des postes de livraisons
-  Raccordement inter-éolien



Cartographe :	Format :	Version :
MSV	A3	V1
Code projet :	Echelle :	Plan :
FDMO	1:5000	2/2

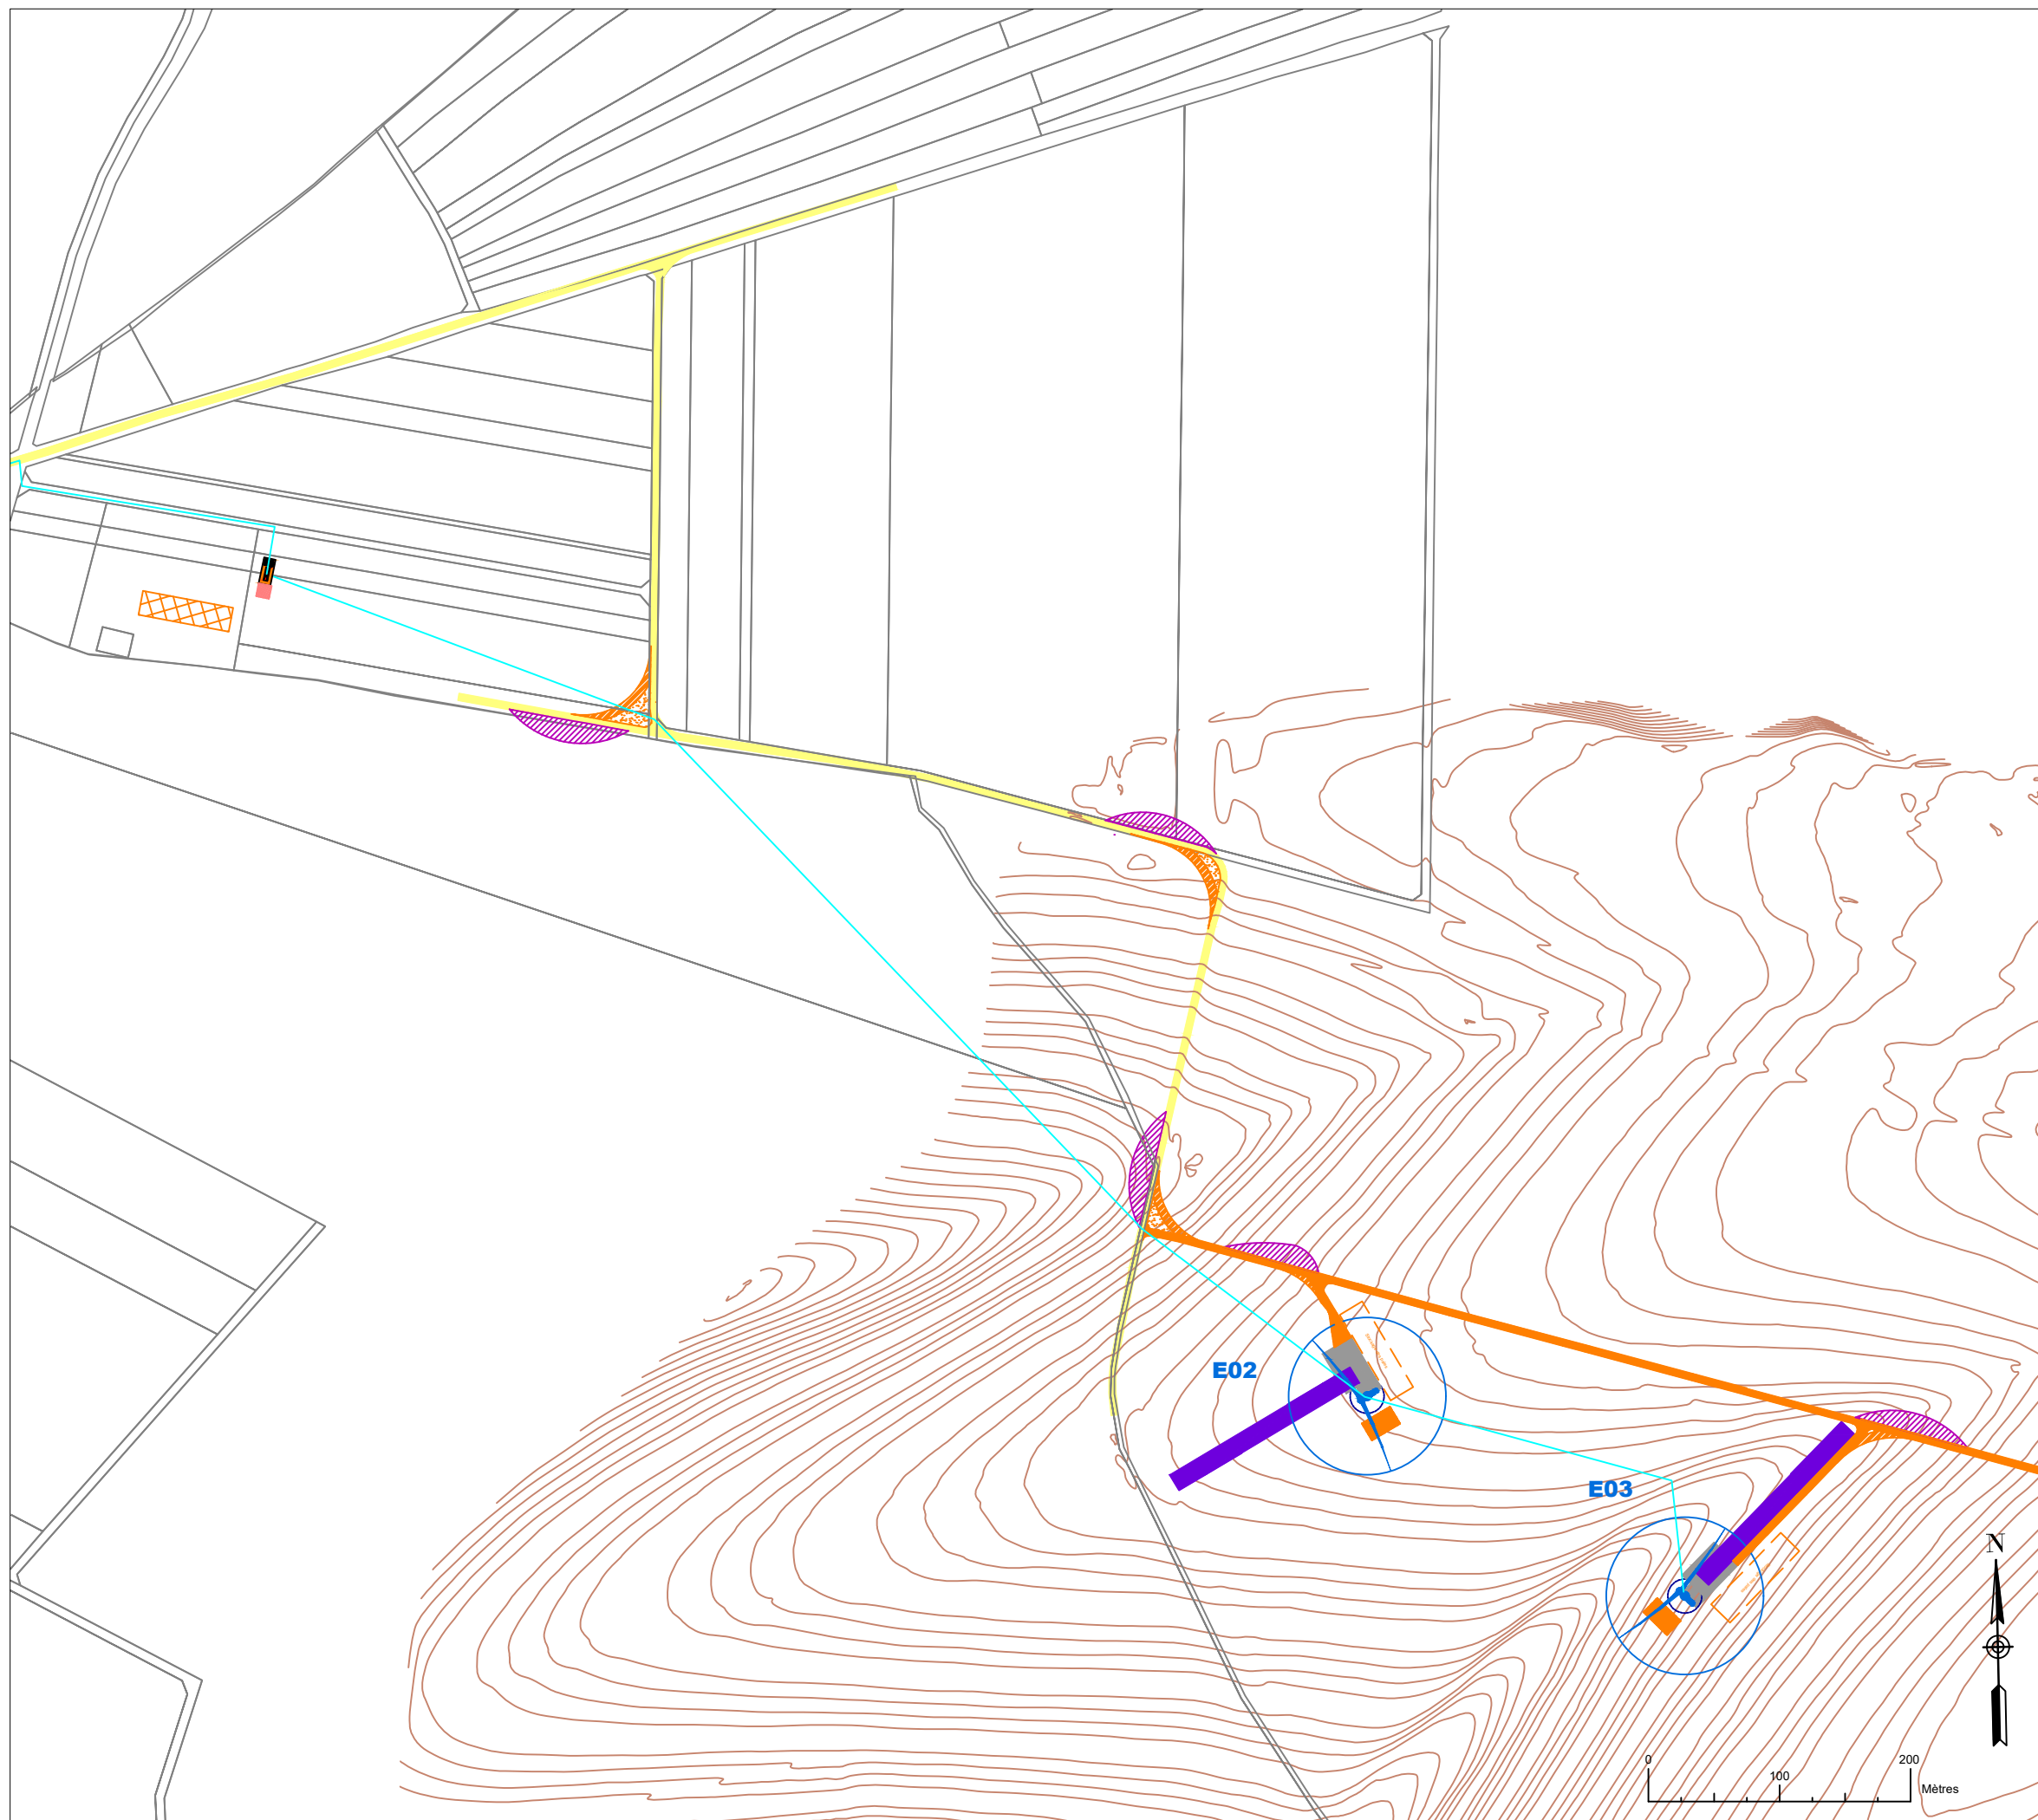

Marne (51)

Projet de la ferme des moutons


Plan d'ensemble E02

(1:1000)

Légende :

- Eolienne (Ø120m)
- Fondation (Ø26m)
- Plateforme de l'éolienne
- Flèche de grue
- Aire de stockage des pales
- Aire de stockage du déblai
- Accès existant à renforcer
- Accès à créer
- Accès à créer temporaire
- Giration
- Porte-à-faux
- Poste de livraison
- Base vie
- Plateforme de grutage des postes de livraisons
- Raccordement inter-éolien

E02

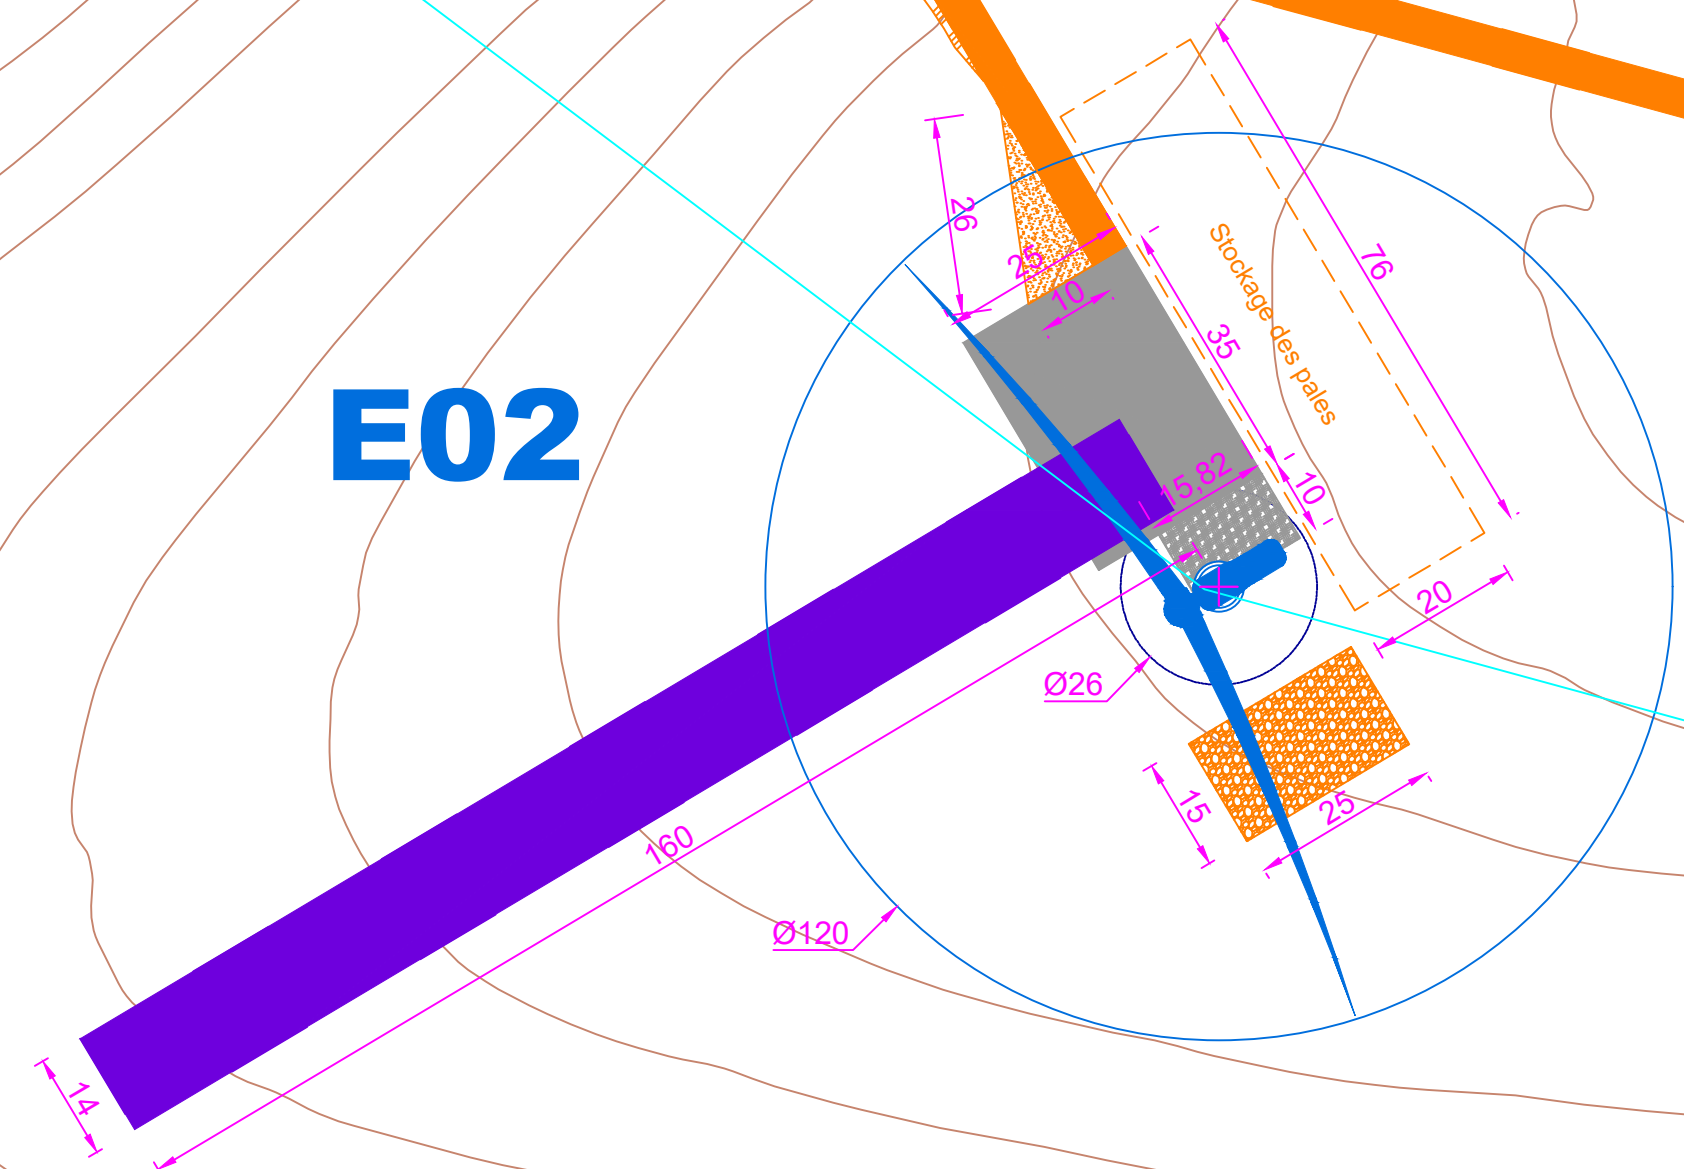

Cartographe :	Format :	Version :
MSV	A3	V1
Code projet :	Echelle :	Plan :
FDMO	1:1000	2/3



Marne (51)

Projet de la ferme des moutons

Plan d'ensemble E03

(1:1000)

E03

Légende :

-  Eolienne (Ø120m)
-  Fondation (Ø26m)
-  Plateforme de l'éolienne
-  Flèche de grue
-  Aire de stockage des pales
-  Aire de stockage du déblai
-  Accès existant à renforcer
-  Accès à créer
-  Accès à créer temporaire
-  Giration
-  Porte-à-faux
-  Poste de livraison
-  Base vie
-  Plateforme de grutage des postes de livraisons
-  Raccordement inter-éolien



Cartographe :	Format :	Version :
MSV	A3	V1
Code projet :	Echelle :	Plan :
FDMO	1:1000	3/3



Marne (51)

Projet de la ferme des moutons

Plan d'ensemble E01

(1:10000)

Légende :

-  Eolienne (Ø120m)
-  Fondation (Ø26m)
-  Plateforme de l'éolienne
-  Flèche de grue
-  Aire de stockage des pales
-  Aire de stockage du déblai
-  Accès existant à renforcer
-  Accès à créer
-  Accès à créer temporaire
-  Giration
-  Porte-à-faux
-  Poste de livraison
-  Base vie
-  Plateforme de grutage des postes de livraisons
-  Raccordement inter-éolien



Cartographe :	Format :	Version :
MSV	A3	V1
Code projet :	Echelle :	Plan :
FDMO	1:10000	1/1

