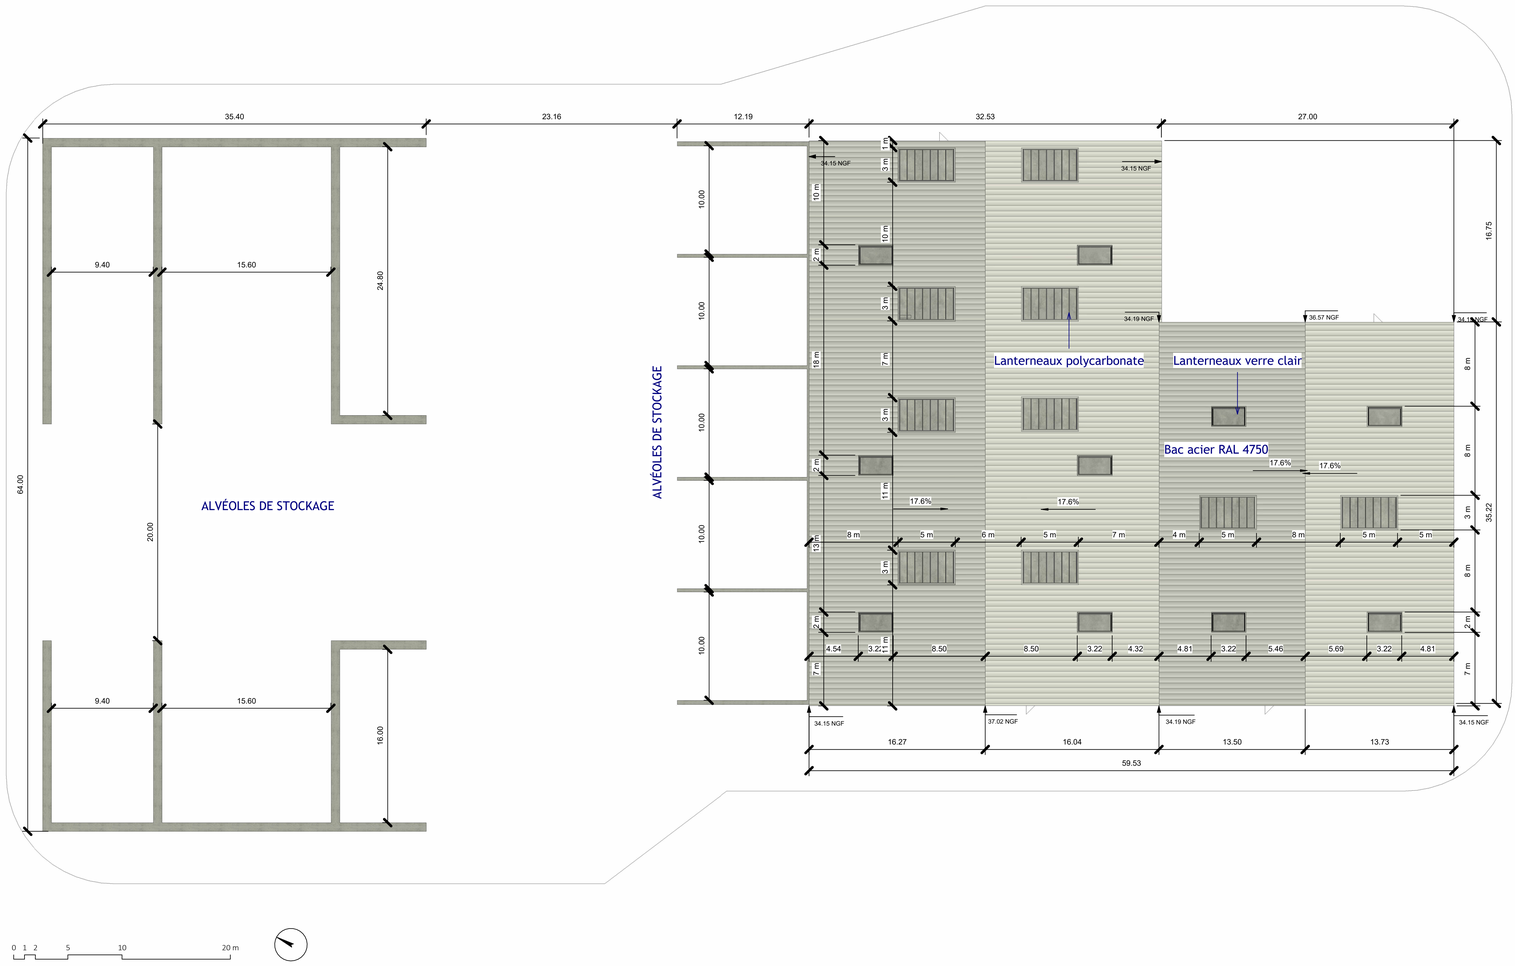

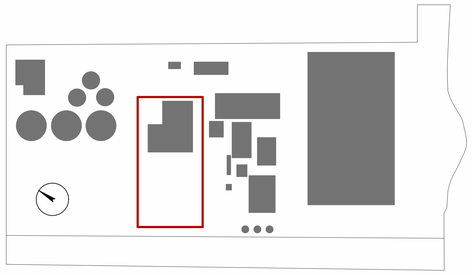

REPÉRAGE DES ÉLÉVATIONS ET TOITURES

Ind	Date	Statut	Objet de la révision	Auteur	Vérifié	Validé
1	01/2025	PC	1ère émission		LVA	

DOSSIER DE PERMIS DE CONSTRUIRE

Istres Recyclage Energie Nouvelle

PC5.3 Toitures - Zone Tri et Stockage

MAITRE D'OUVRAGE	ARCHITECTE	MAITRE D'OEUVRE	BET Thermique
NOM MAITRE OUVRAGE Tour CB21 16 place de l'Iris 92040 Paris La Defense	LV Architectes 4 Villa du Mont-Ionnerre 75015 Paris	SUEZ INTERNATIONAL TI R&R Tour CB21 16 place de l'Iris 92040 Paris La Defense	EFFIDOMUS 161 Chemin des Coudouls 83340 Le Thoronet

suez

suez
SUEZ RV FRANCE
Direction BL Infrastructures
TOUR CB21 - 16 Place de l'Iris
92040 PARIS LA DEFENSE - FRANCE

LV ARCHITECTES
SAS d'architecture
4 Villa du Mont-Ionnerre
75015 Paris
Tél. 464 731 000 27
Ordre des architectes n°82067I

Reference Suez This document is the property of SUEZ International, and as a confidential document must not be copied, used or divulged without prior written consent.

N° Projet	Section	Emetteur	Discipline	Zone	Doc. Type	Chrono nb.	Rev.
							1

Échelle : Comme indiqué | Format: A0