




A Elévation Sud-Est - Tri et stockage
Ech : 1 : 200

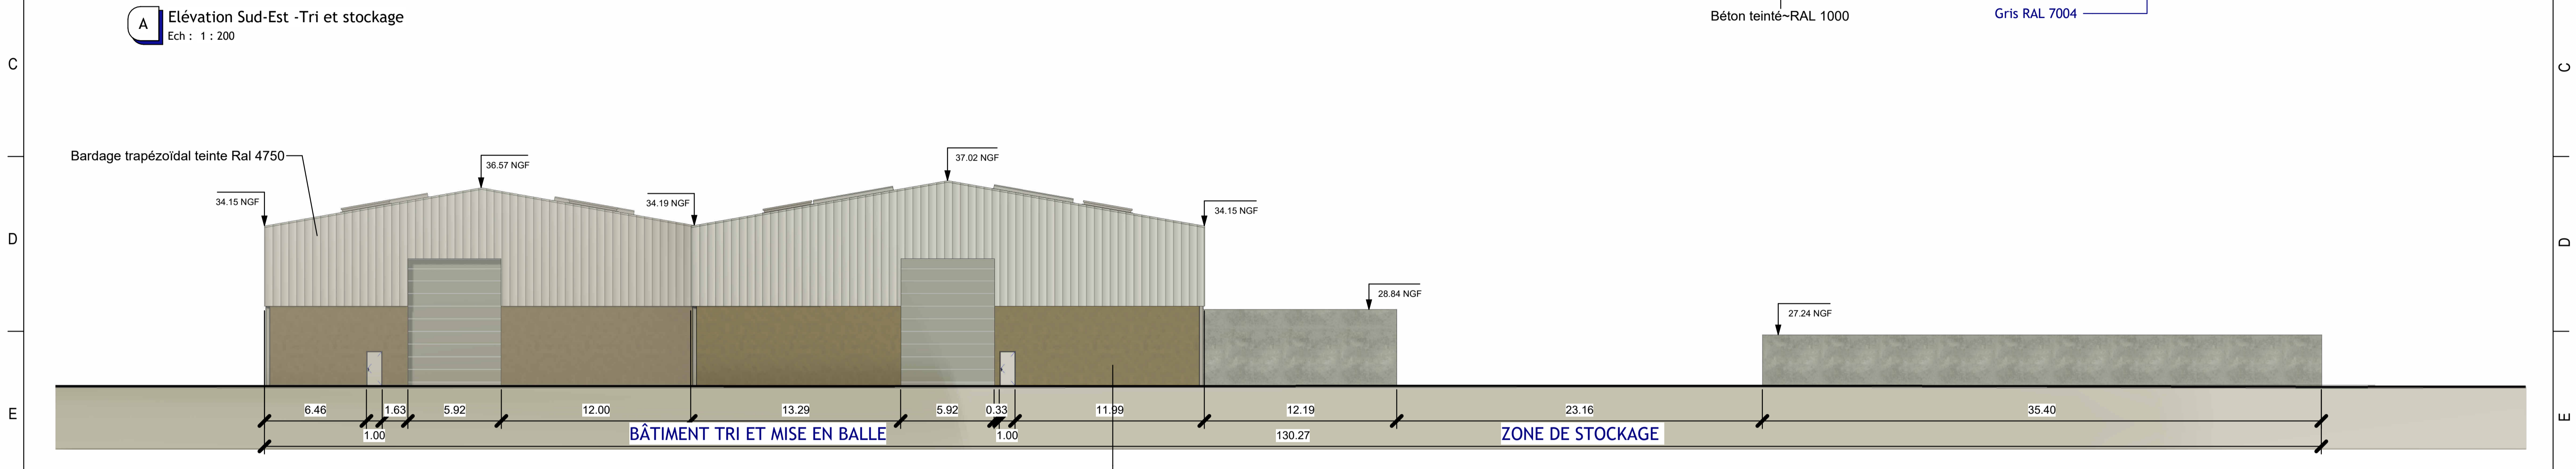


B Elévation Nord-Ouest - Tri et stockage
Ech : 1 : 200

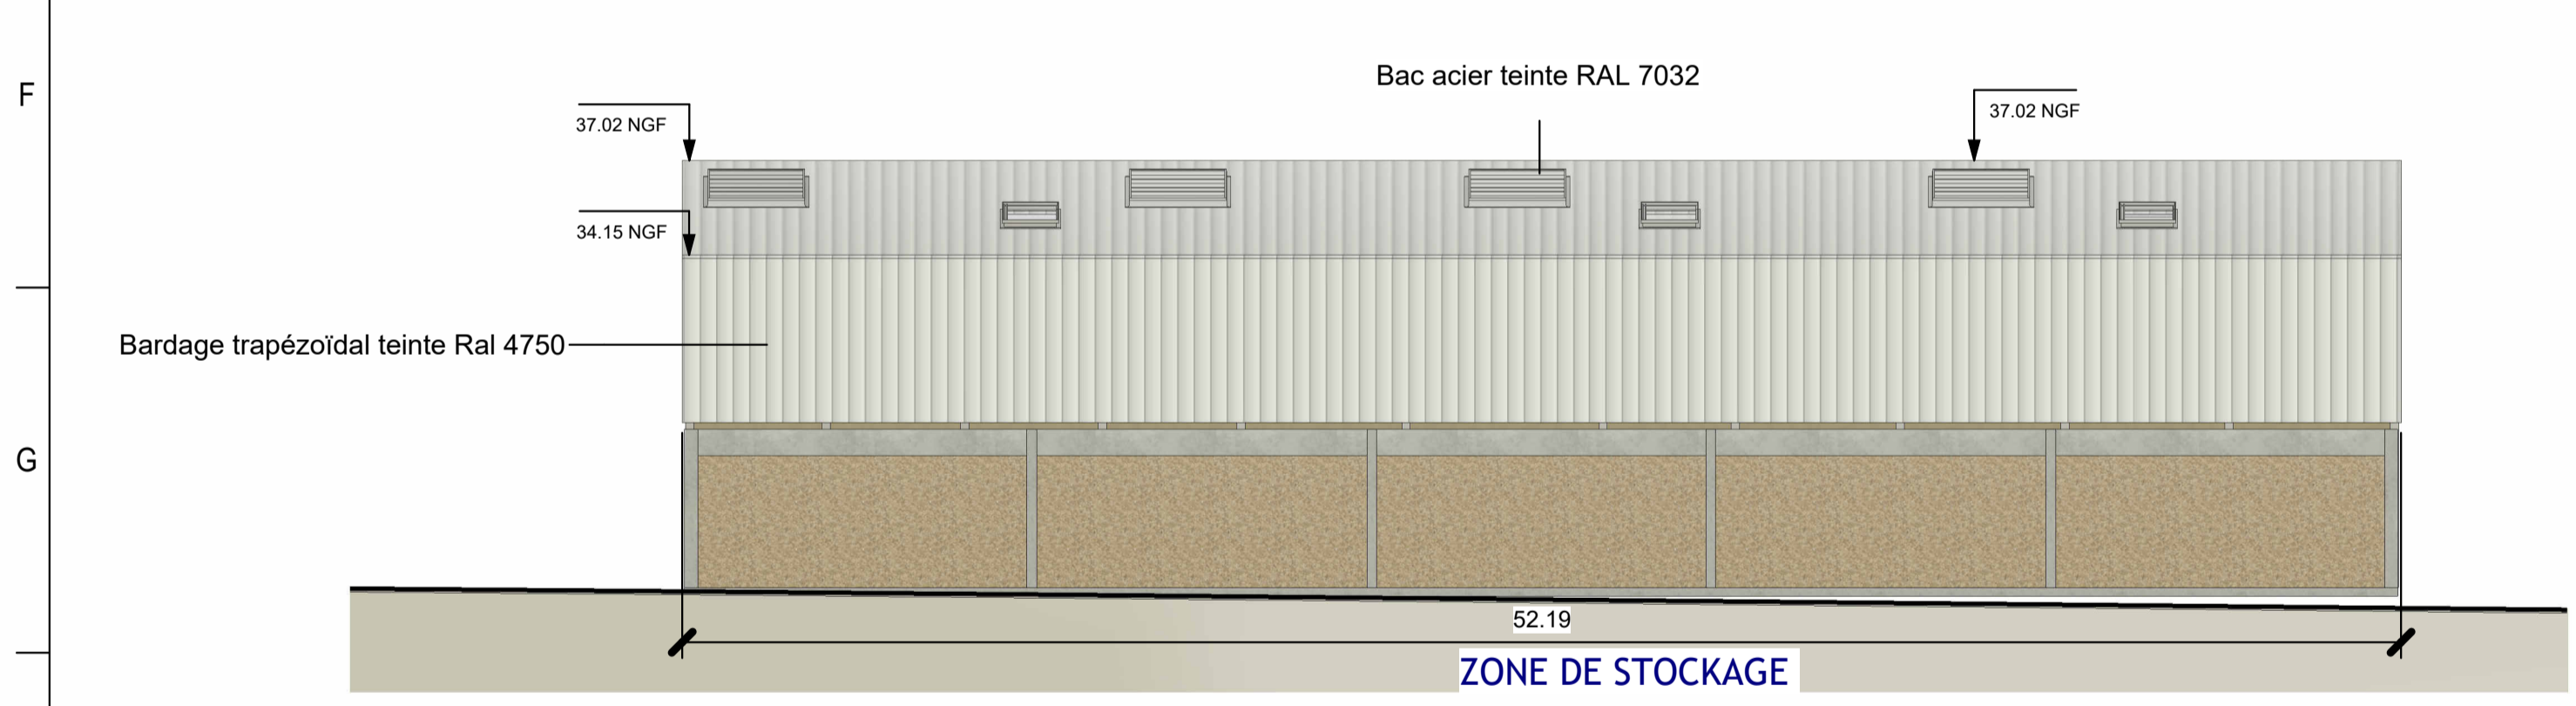


C Elévation Sud-Ouest - Tri et stockage
Ech : 1 : 200

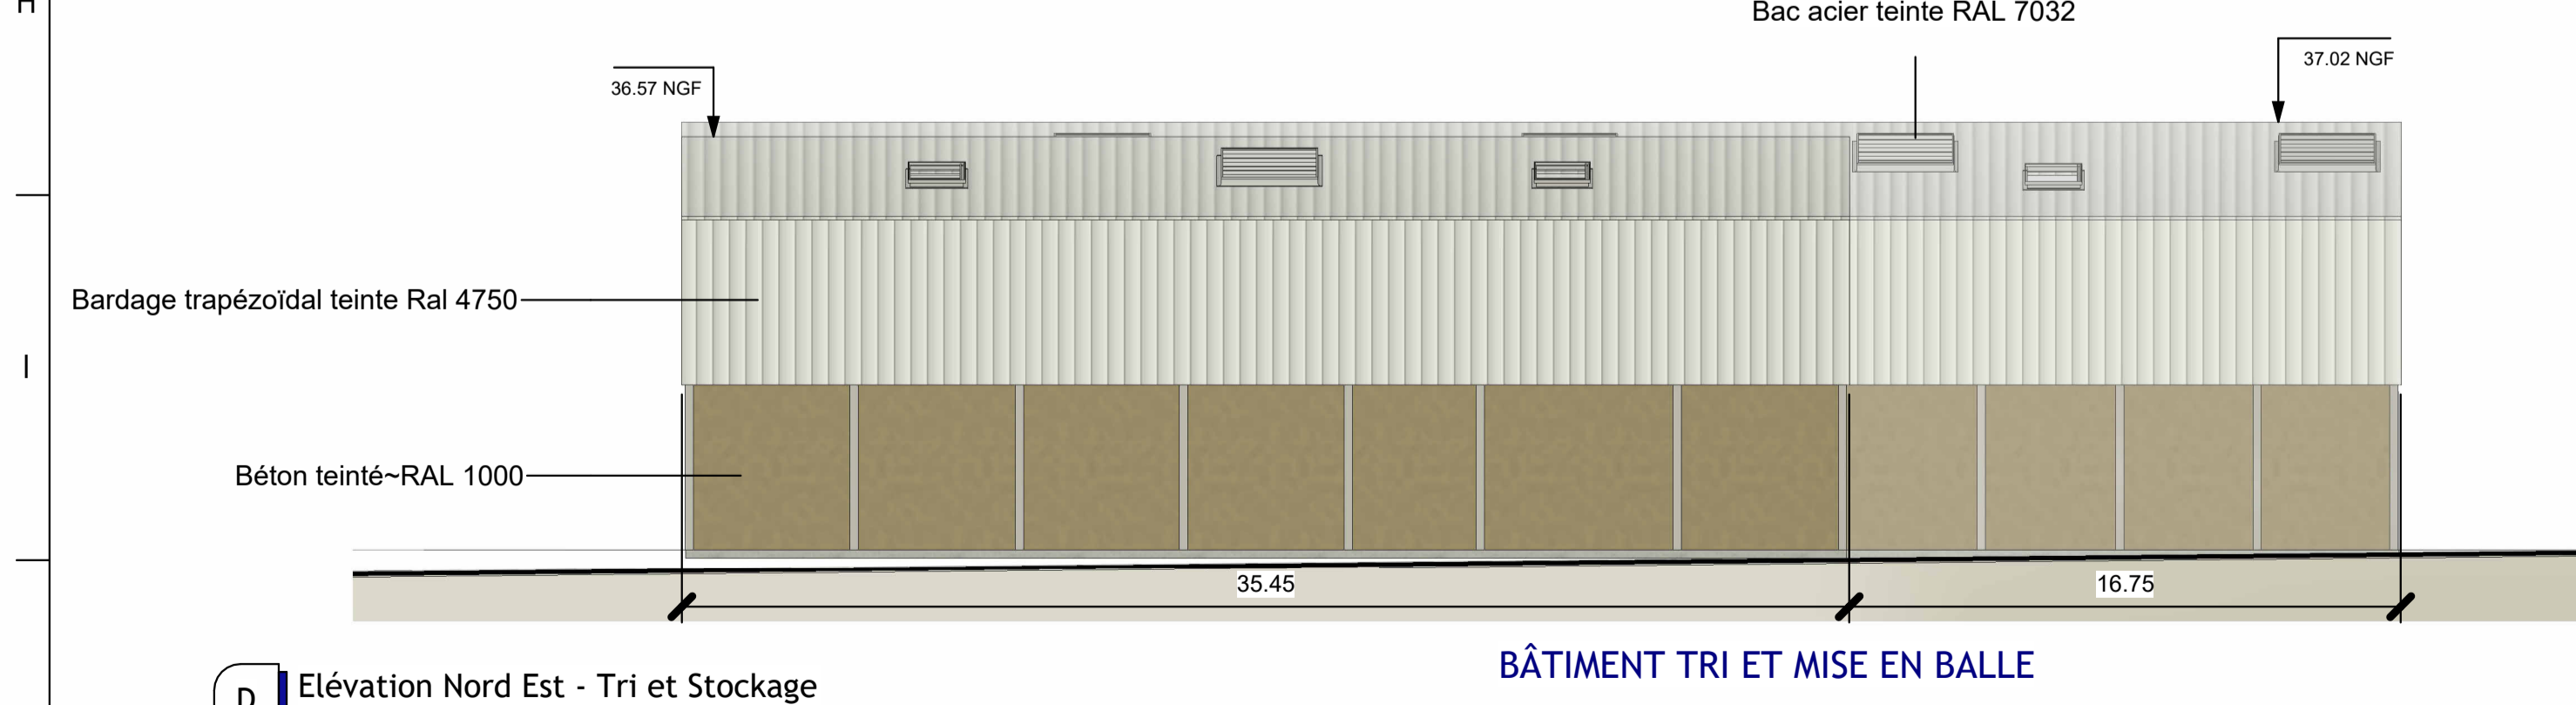

D Elévation Nord Est - Tri et Stockage
Ech : 1 : 200

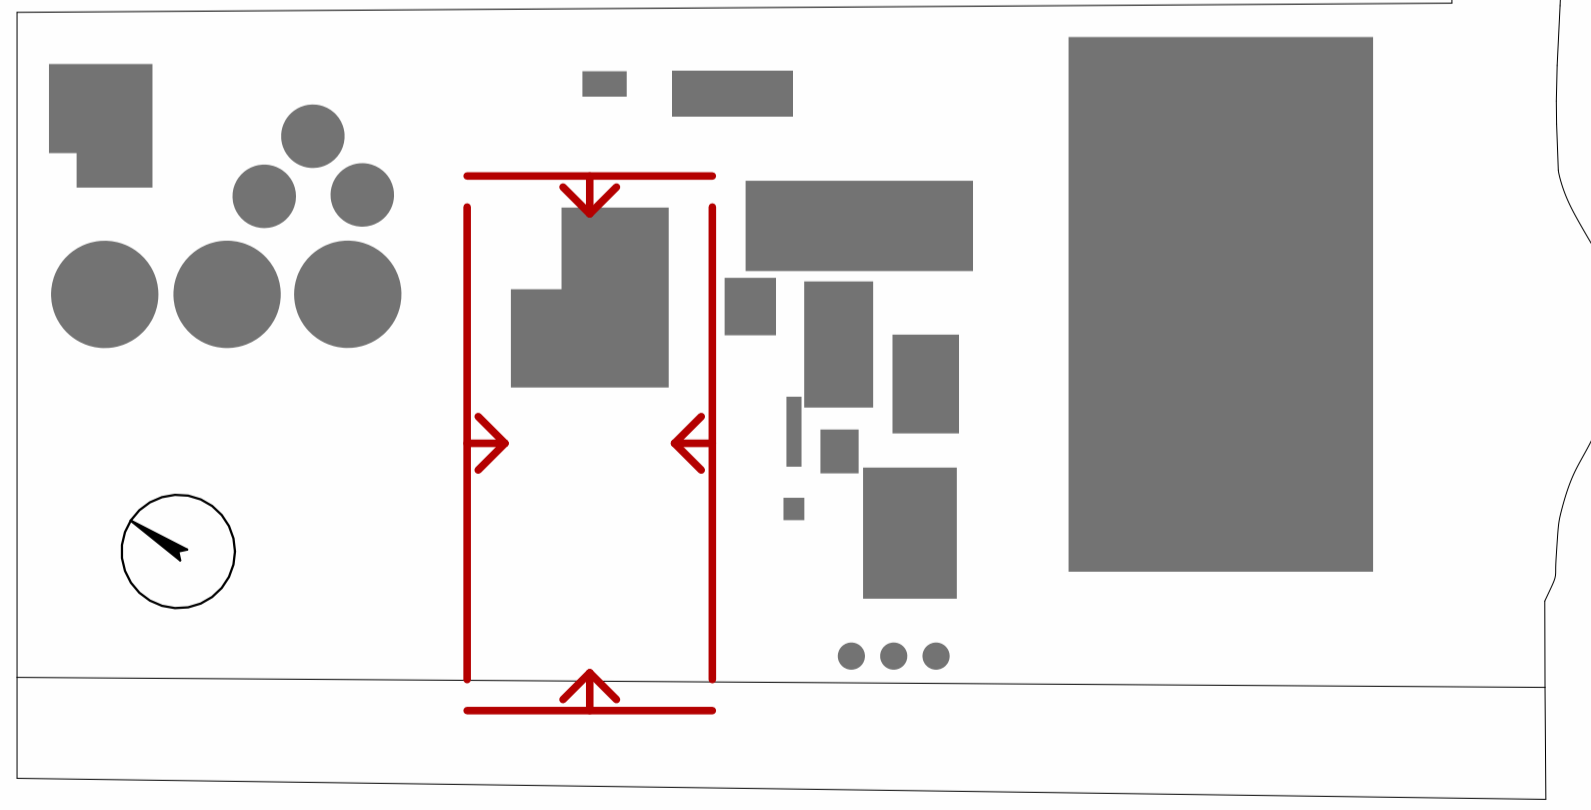

REPÉRAGE DES ÉLÉVATIONS ET TOITURES

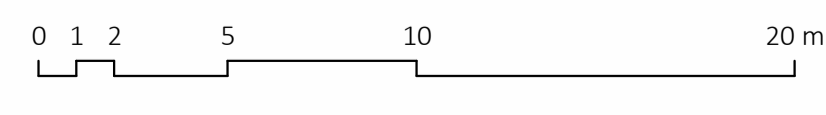

Ind	Date	Statut	Objet de la révision	Auteur	Verifié	Validé

DOSSIER DE PERMIS DE CONSTRUIRE
Istres Recyclage Energie Nouvelle
PC5.4 Élévations - Zone Tri et Stockage

MAITRE D'OUVRAGE	ARCHITECTE	MAITRE D'OEUVRE	BET Thermique
SUEZ INTERNATIONAL Tour CB21 16 place de l'Iris 92040 Paris La Defense	LV Architectes 4 Villa du Mont-Jommere 75015 Paris	SUEZ INTERNATIONAL TI R&R Tour CB21 16 place de l'Iris 92040 Paris La Defense	EFFIDOMUS 161 Chemin des Coussols 83340 Le Thoronet
SUEZ RV FRANCE Direction Bt. Infrastructures TOUR CB21 - 16 Place de l'Iris 92040 PARIS LA DEFENSE - FRANCE		LV ARCHITECTES SAS d'Architecture 4 Villa du Mont-Jommere 75015 Paris Ordre des architectes n°200571	



Reference Suez This document is the property of SUEZ International, and as a confidential document must not be copied, used or divulged without prior written consent.

N° Projet	Section	Emetteur	Discipline	Zone	Doc. Type	Chrono nb.	Rev.

Échelle : Comme indiqué Format : A1