




1 Élévation Sud-Est - Méthanisation
Ech : 1 : 200

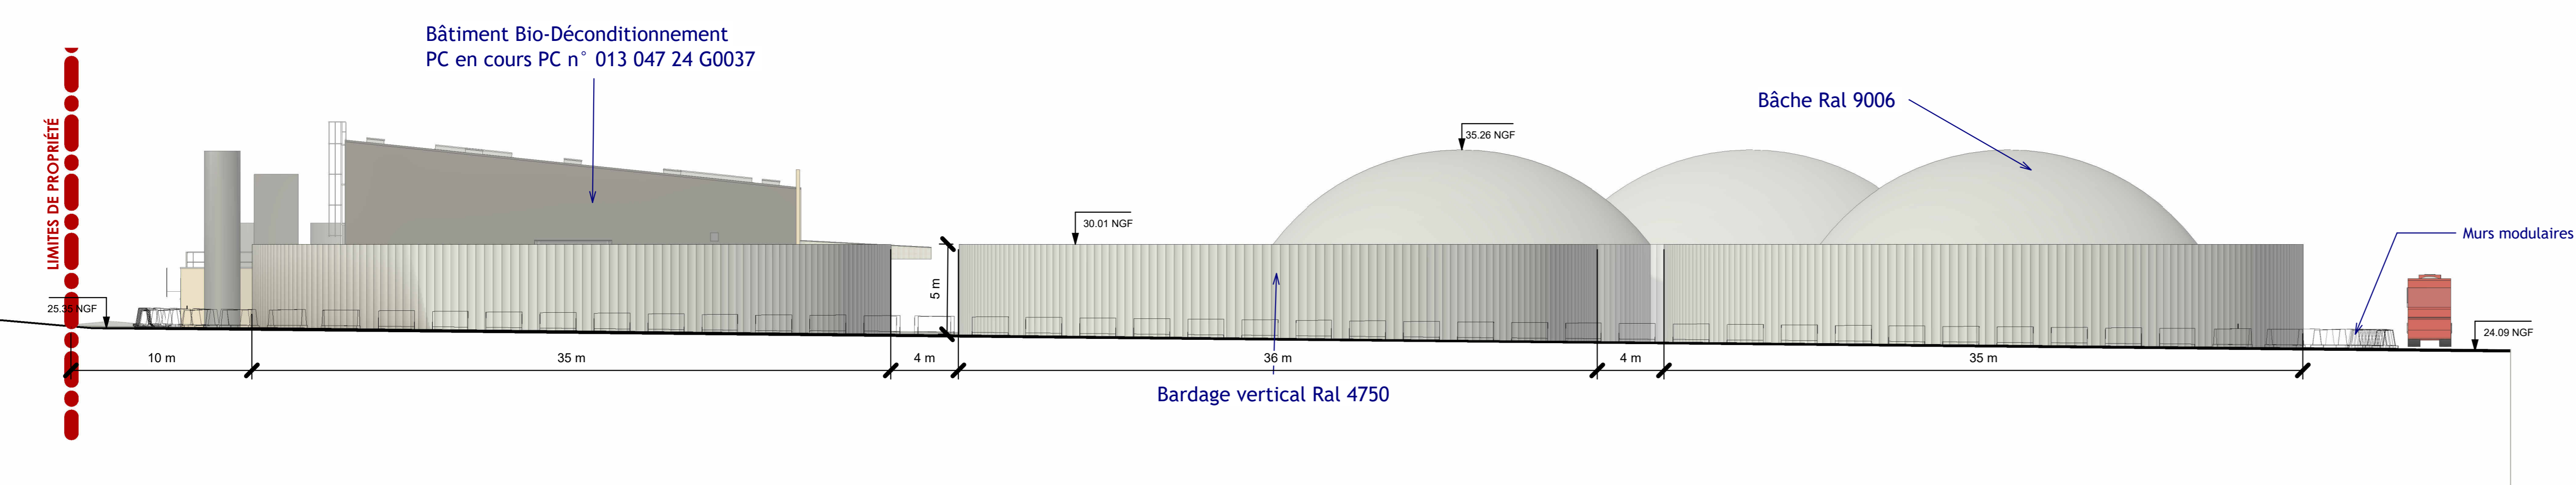


2 Élévation Nord Est - Methanisation
Ech : 1 : 200

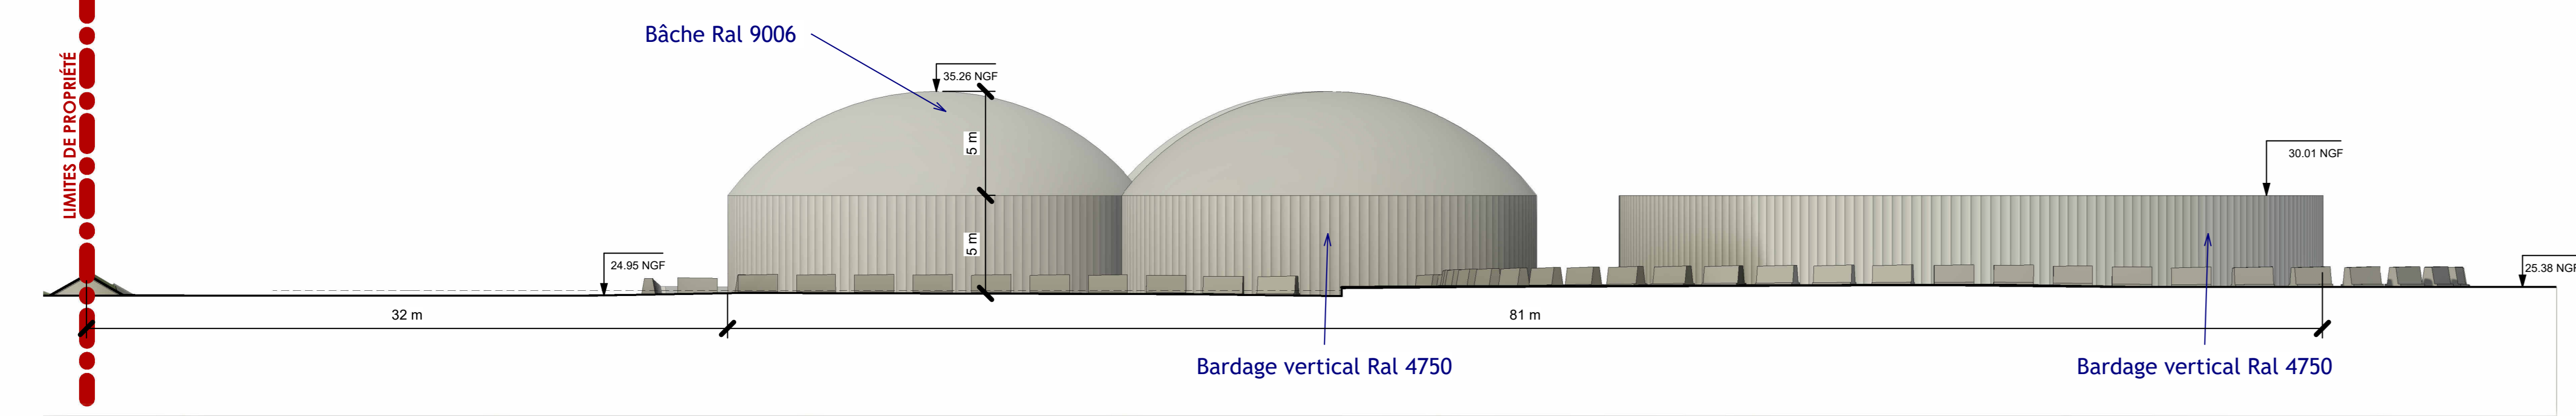


3 Élévation Nord-Ouest - Méthaniseurs
Ech : 1 : 200

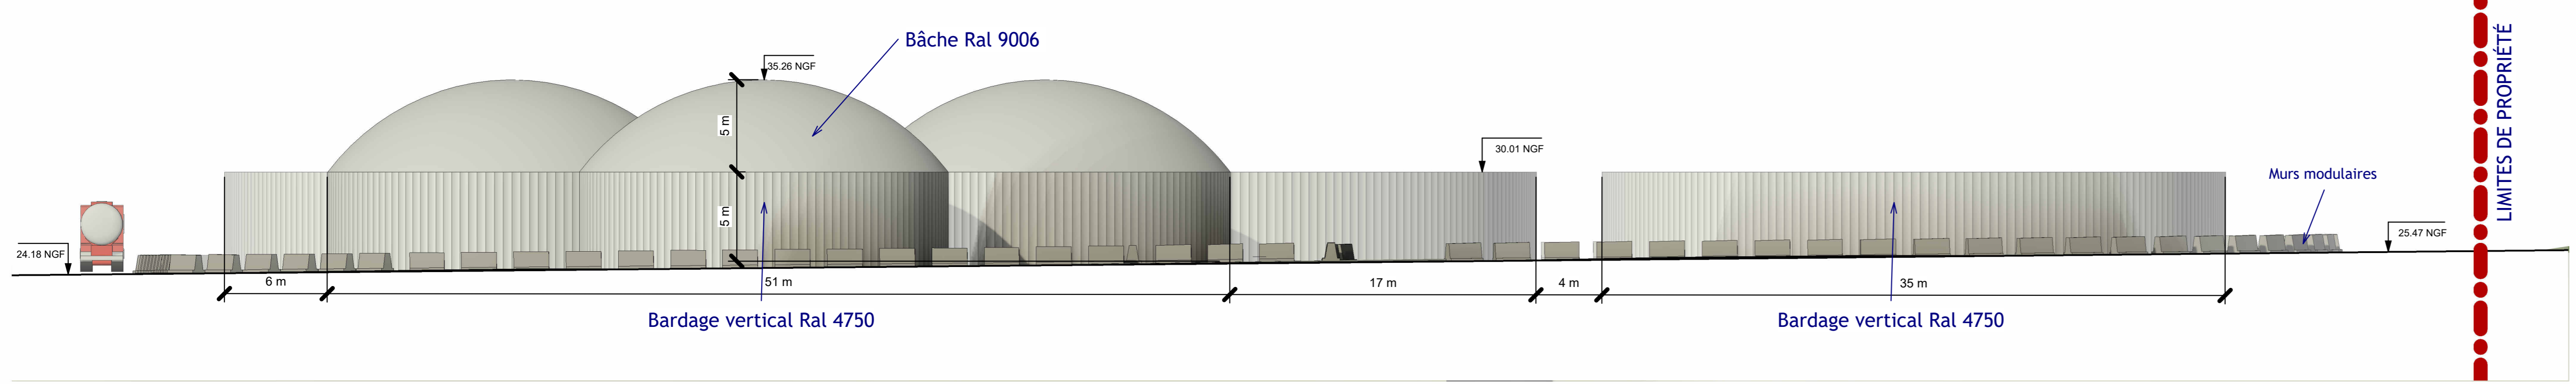

4 Élévation Sud Ouest - Méthanisation
Ech : 1 : 200

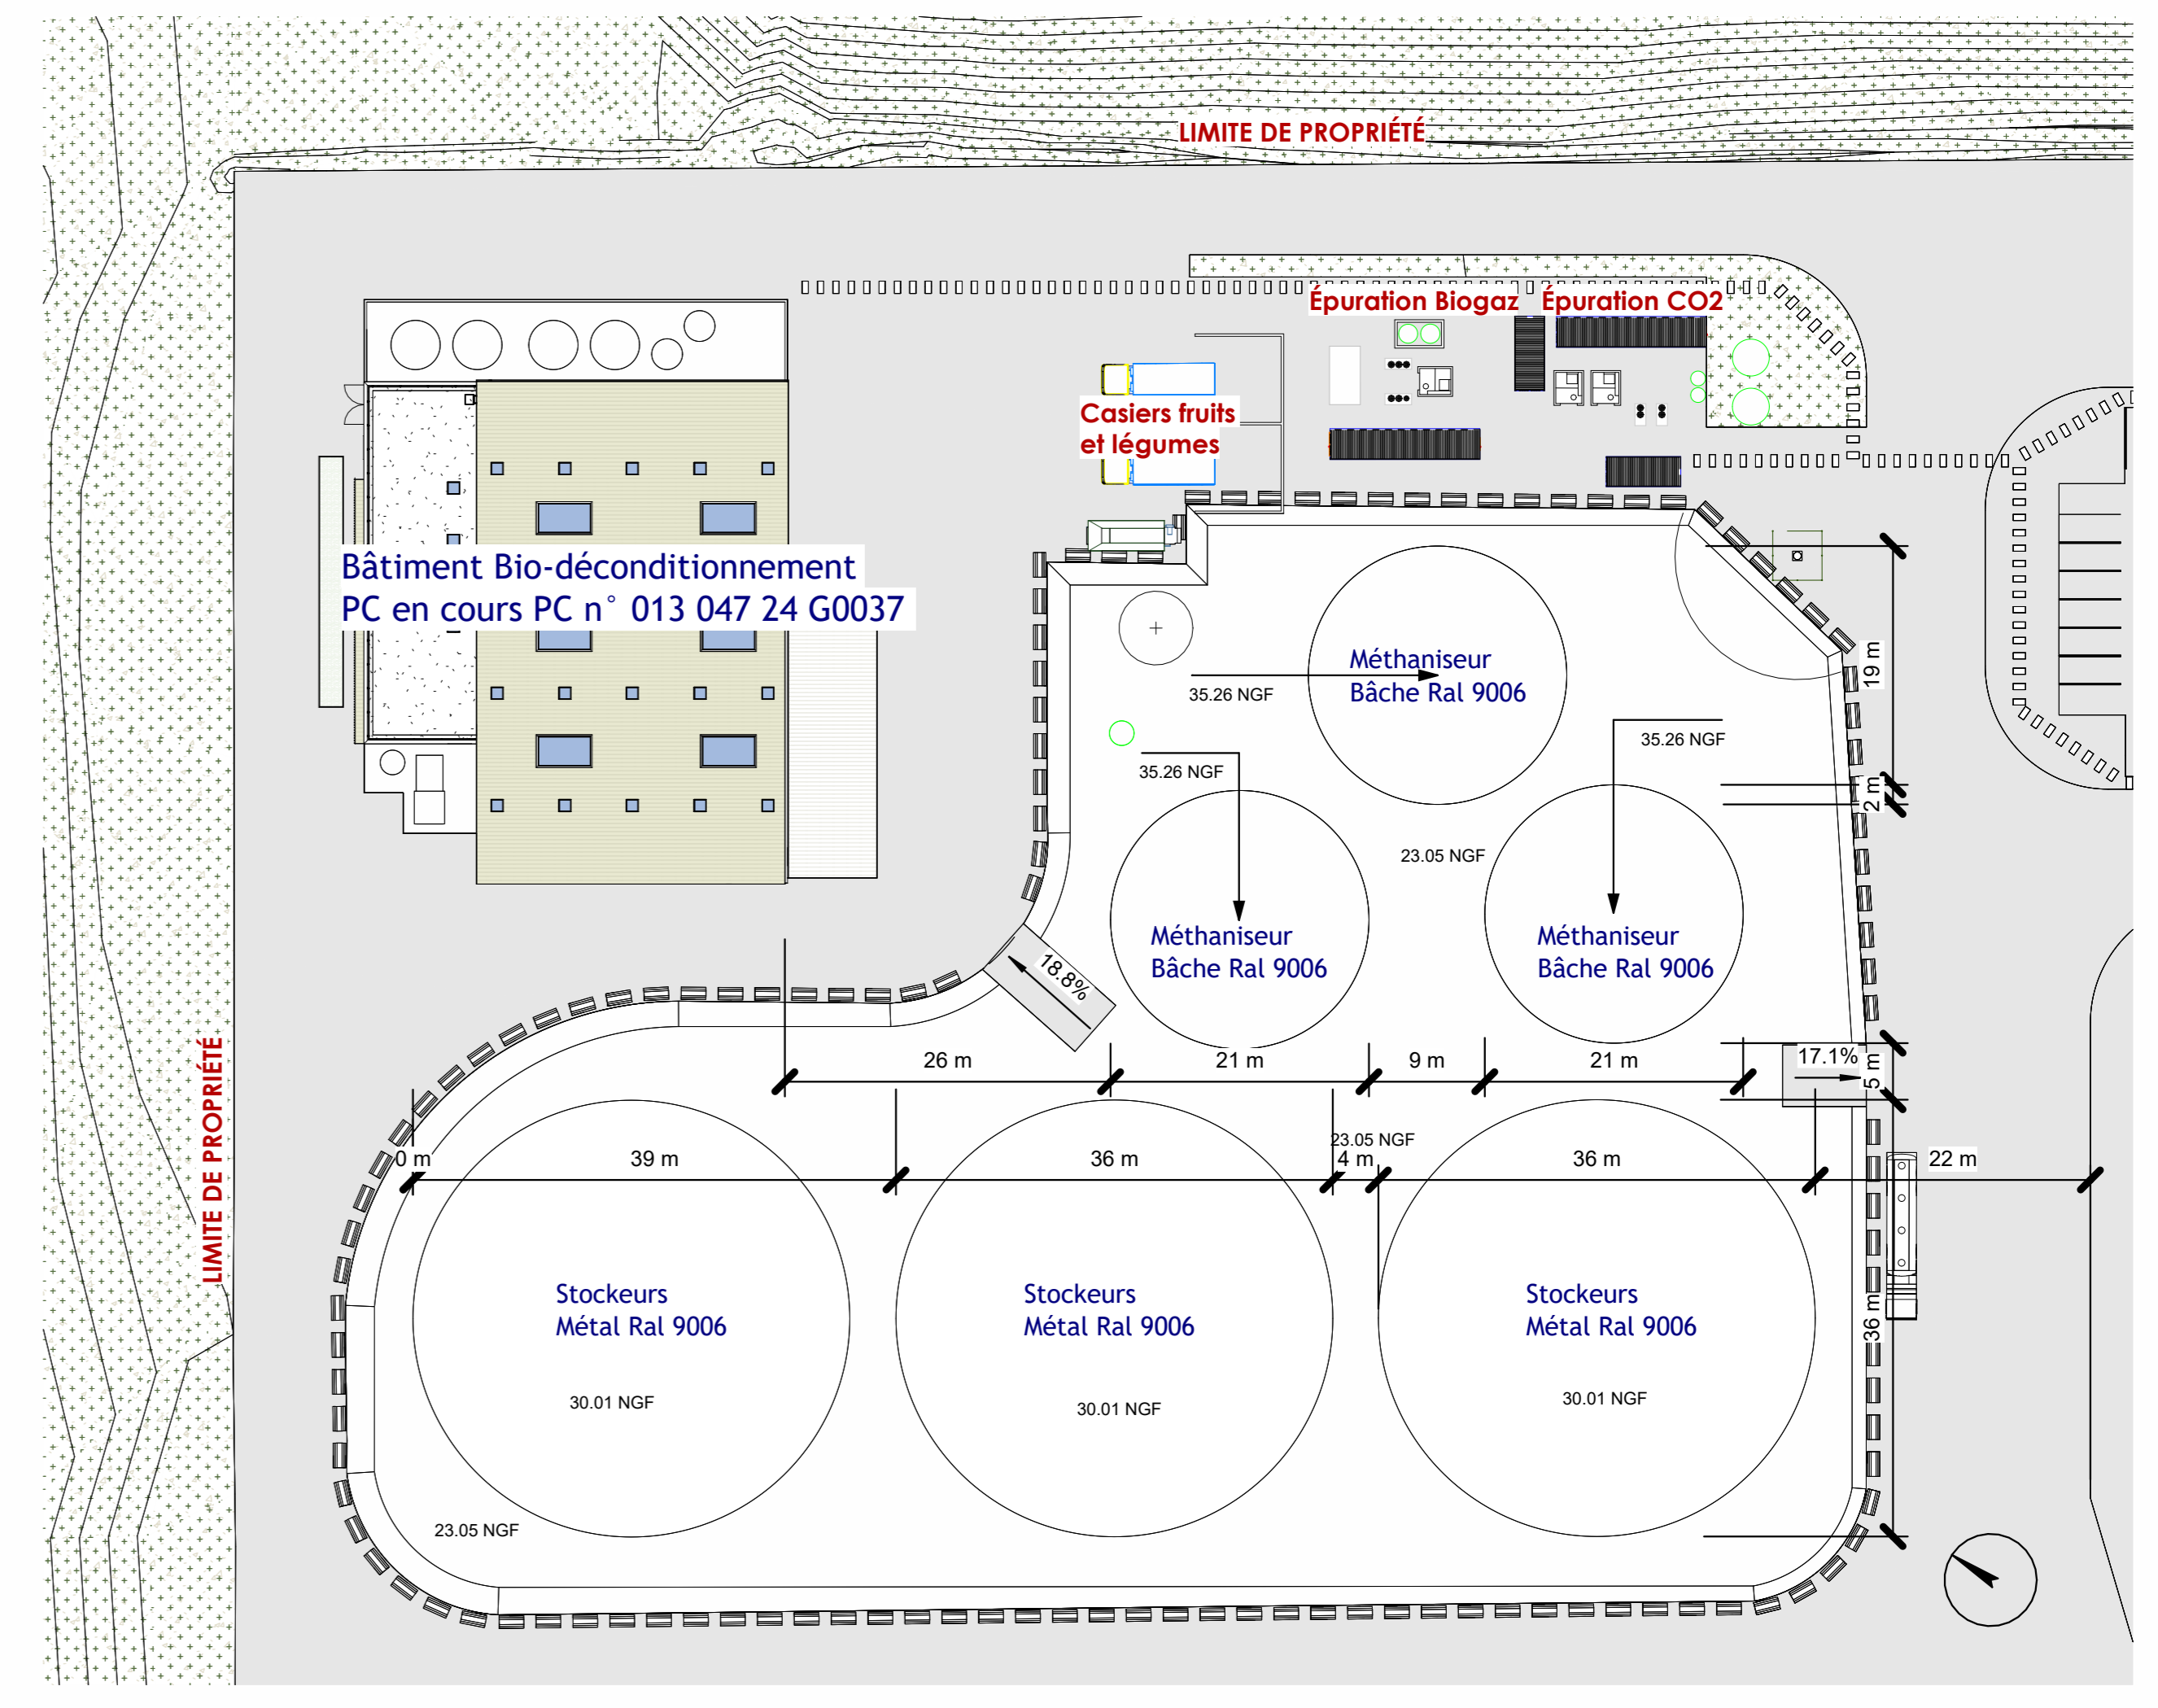

5 PLAN TOITURES - METHANISATION
Ech : 1 : 500

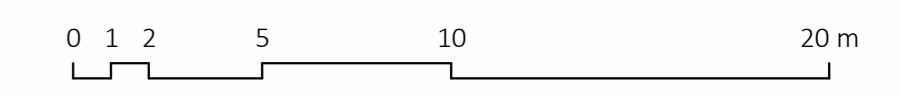

REPERAGE DES ÉLEVATIONS ET TOITURES

Ind	Date	Statut	Objet de la révision	Auteur	Vérifié	Validé
1	01/2025	PC	1ère émission		LVA	

DOSSIER DE PERMIS DE CONSTRUIRE
Istres Recyclage Energie Nouvelle
PC5.6 Élévations et Toitures Zone Méthanisation

MAITRE D'OUVRAGE	ARCHITECTE	MAITRE D'OEUVRE	BET Thermique
SUEZ SUEZ RV FRANCE Direction Et. Infrastructures TOUR CB21 - 16 Place de la Défense - FRANCE	LV Architectes	SUEZ INTERNATIONAL TI PAR Tour CB21 16 place de la Défense 92040 Paris La Défense	EFFDOMUS 161 Chemin des Coquilles 83400 La Tour-en-Rousillon

Reference Suez This document is the property of SUEZ International, and as a confidential document must not be copied, used or divulged without prior written consent.

N° Projet	Section	Emetteur	Discipline	Zone	Doc. Type	Chrono nb.	Rev.
							1

Échelle : Comme indiqué Format: A0