

Projet Istres Recyclage et Energies – SUEZ RV France

Site de La Grande Groupède – Istres (13)

Pièce jointe n°48 : Plan d'ensemble

29 mai 2024

Référence R026-1621664JOU-V02

Fiche contrôle qualité

Intitulé de l'étude Pièce jointe n°48 : Plan d'ensemble
Client SUEZ RV France
Site Suez – Istres (13)
Interlocuteur Caroline VERDIER
Adresse du site Lieu-dit La Grande Groupède - Quartier Prignan
13802 ISTRES
Email caroline.verdier@suez.com
Téléphone 04 42 60 59 99
Référence du document R026-1621664JOU-V02
Date 29/05/2024
Superviseur Agnès LOCURATOLO, Cheffe de projet
Responsable étude Gérald L'HOSTETTE - Directeur d'agence
Rédacteur(s) Paul JOUANDANNE, Ingénieur d'étude



Coordonnées

TAUW France - Agence de Lyon
BAT 83
91-93 Boulevard du Parc d'Artilerie
69007 Lyon
T +33 43 76 51 555
E info@tauw.fr

Siège social - Agence de Dijon
Parc tertiaire de Mirande
14 D Rue Pierre de Coubertin 21000 Dijon
T: +33 38 06 80 133
F: +33 38 06 80 144
E: info@TAUW.fr

TAUW France est membre de TAUW Group bv - Représentante légale: Perrine Marchant
www.tauw.com

Gestion des révisions

Version	Date	Statut	Pages	Annexes
02	29/05/2024	Prise en compte remarques SUEZ	6	

Référencement du modèle:



URS is a member of Registrar of Standards (Holdings) Ltd.

Référence R026-1621664JOU-V02

Table des matières

1	Demande de dérogation d'échelle.....	4
2	Plan d'ensemble à l'échelle 1/2400.....	5

Référence R026-1621664JOU-V02

1 Demande de dérogation d'échelle


L'article D.181-15-2 9° du code de l'environnement stipule que la demande d'autorisation doit comprendre :

« Un plan d'ensemble à l'échelle de 1/200 au minimum indiquant les dispositions projetées de l'installation ainsi que l'affectation des constructions et terrains avoisinants et le tracé de tous les réseaux enterrés existants. Une échelle réduite peut, à la requête du pétitionnaire, être admise par l'administration. »

Etant donné la taille importante du site et afin de garantir une bonne lisibilité, le plan d'ensemble est présenté à une échelle plus réduite : 1 / 2400.

Référence R026-1621664JOU-V02

2 Plan d'ensemble à l'échelle 1/2400

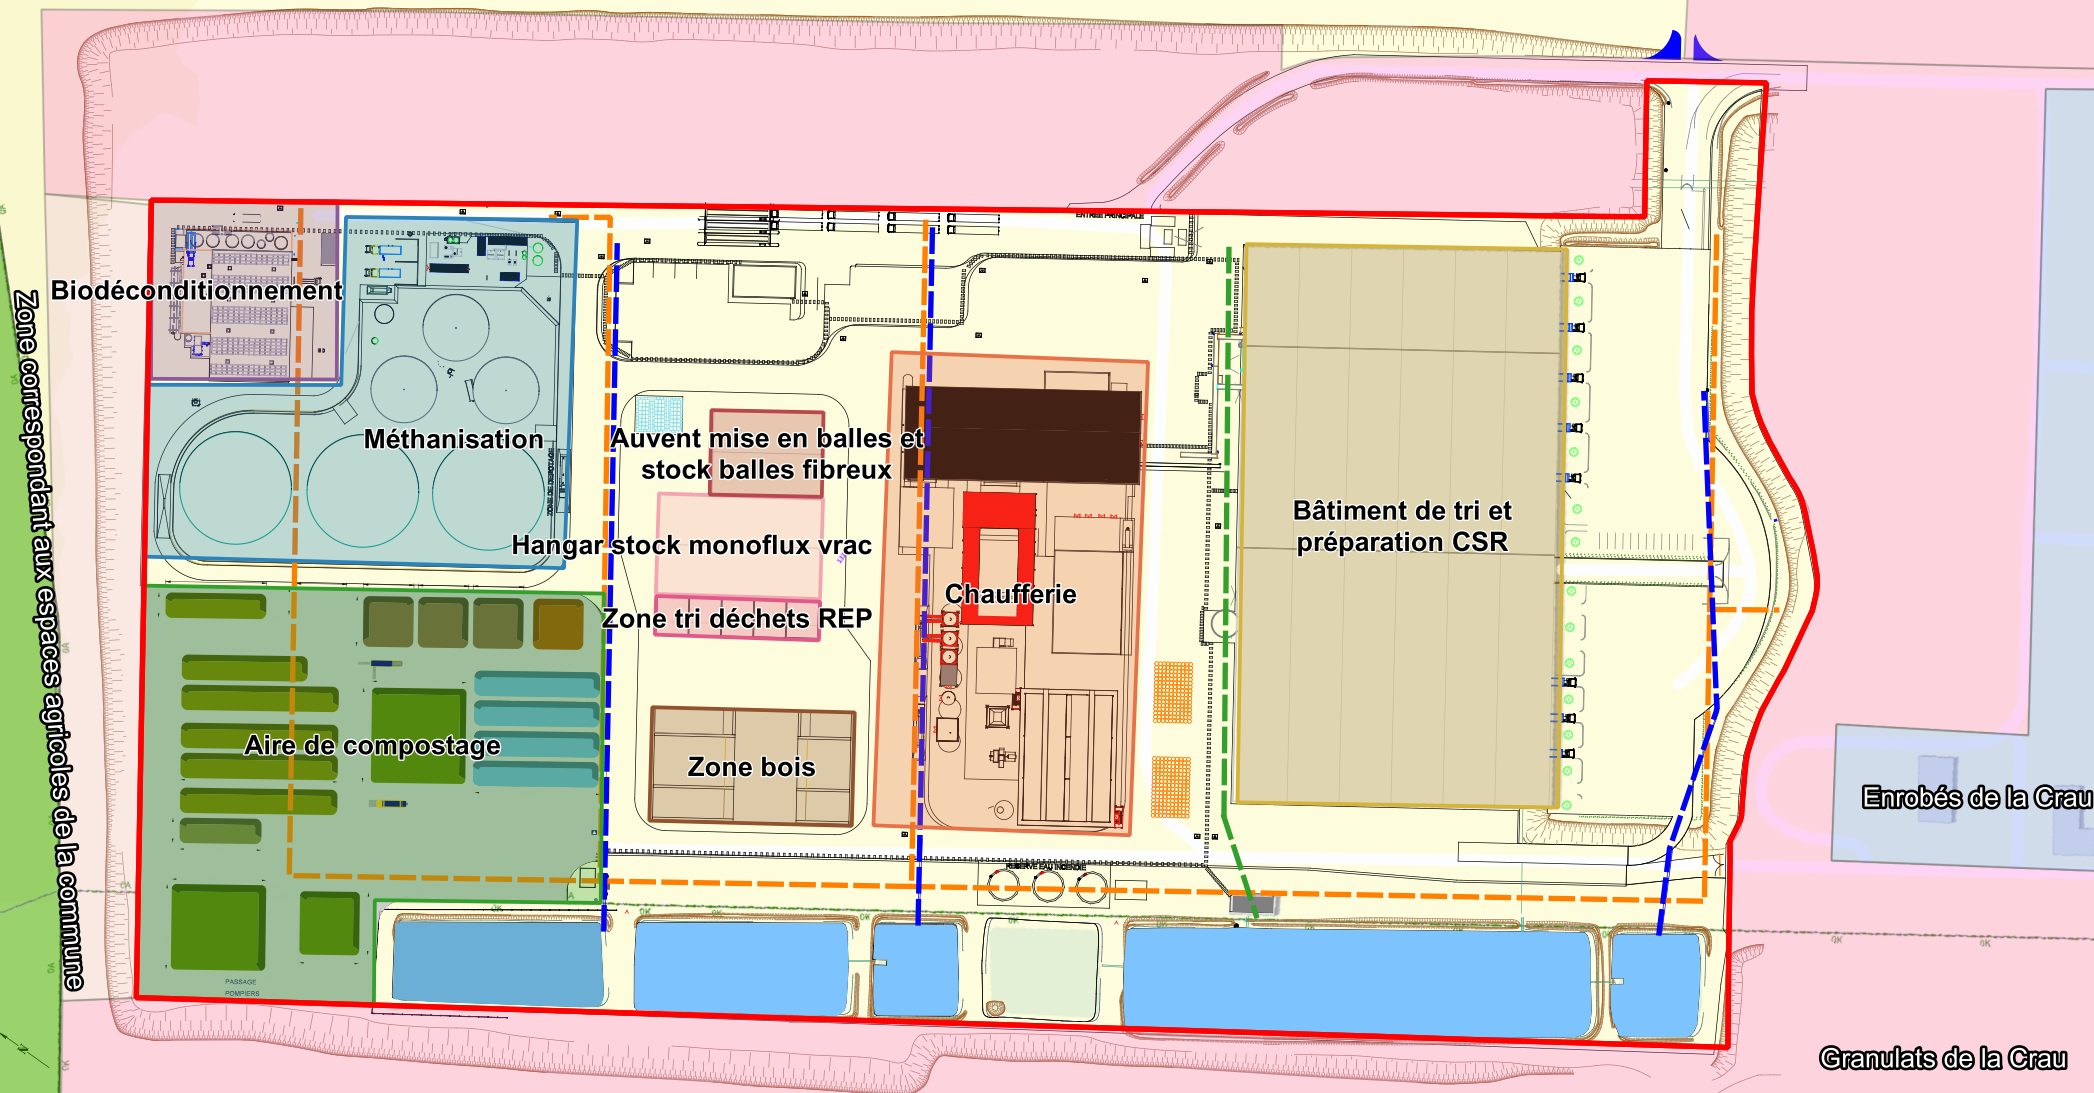

Limite ICPE

Sites industriels

- Enrobés de la Crau
- Granulats de la Crau

Environnement du site

- A: Zone agricole

Réseaux existants

- Eau de forage
- Eau pluviale voirie
- Eau incendie

0 70 100 m

