



LEGENDE

OUVRAGES EXISTANTS

- Limite du terrain
- Talus
- Talus fil d'eau
- Bâtiments
- Clôtures

RESEAU D'ELECTRIFICATION ENEDIS (Source - DT du 14.02.2025) :

- Réseau d'électrification HTA
- Réseau d'électrification BT

RESEAU DE TELECOMMUNICATION ORANGE (Source - DT du 14.02.2025) :

- Réseau de télécommunication
- Réseau de télécommunication en pleine terre

AEP ET POTEAU D'INCENDIE (Source - SCHEMA SOVAGIC) :

- Canalisation fonte Ø100, Ø150 et Ø200
- Vanne de sectionnement
- Poteau d'incendie TRI Ø100 (14)
- Dispositif fixe d'aspiration raccordé à un point d'eau naturel ou artificielle (PENA)


EP ET EU (Source - TOPO 1998) :

- Réseau des eaux pluviales
- Réseau des eaux usées
- Ouvrages à déconnecter

<p>MAITRE D'OUVRAGE</p> <p>Orano Recyclage Etablissement de la Hague Beaumont Hague 50444 LA HAGUE Cedex Tél : +33(0)2 33 02 60 00</p>	<p>MAITRE D'OEUVRE</p> <p>NG>CONCEPT Real Estate & Asset Management Rue de l'Europe 57370 PHALSBOURG Tél : +33 87 23 12 39 Fax : +33 87 24 26 97</p>
---	---

EXT8 / LA HAGUE
Etablissement de la Hague - Beaumont Hague - 50444 LA HAGUE

Tranche / Phase	Contenu de la tranche / Content of the phase
TR1	Entrepôts - Bureaux principaux - Local sprinkler - Locaux techniques

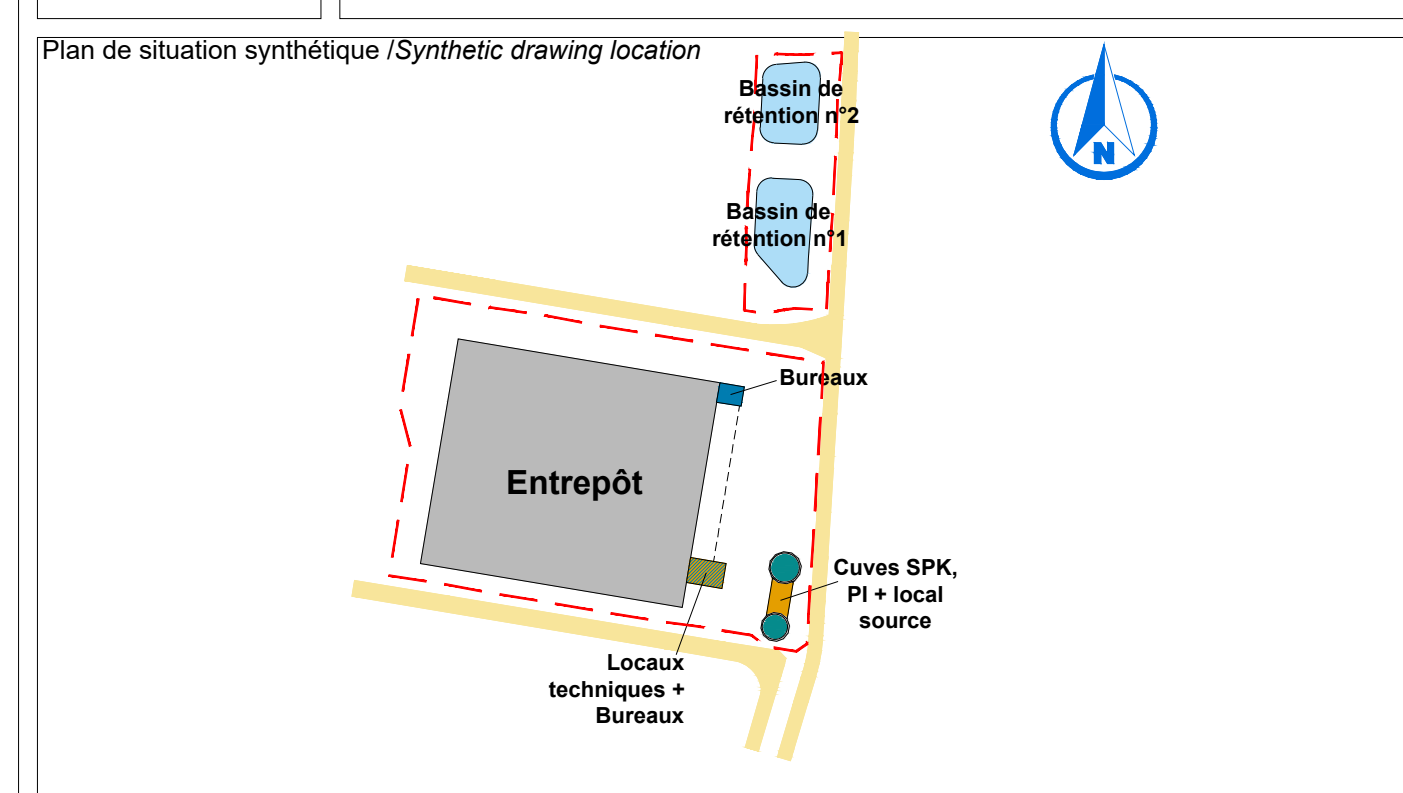

Type de phase / Type of project phase	ICPE	Indice / Index	0	Date de / of revision	XX.XX.XXXX
Nom du plan / Drawing name PLAN D'ENSEMBLE					

Créé le / Created on : 03.02.2026	Dessiné par / Drawn by : C.S.
Echelle / Scale : 1/400	Vérifié par / Verified by : C.P.
Papier / Paper size : 1090*910	Approuvé par / Approved by : M.S.G.

EXT8_ICPE_NGC_PLAN D'ENSEMBLE.DWG