



VUE EN PLAN:
niveau ±0.00

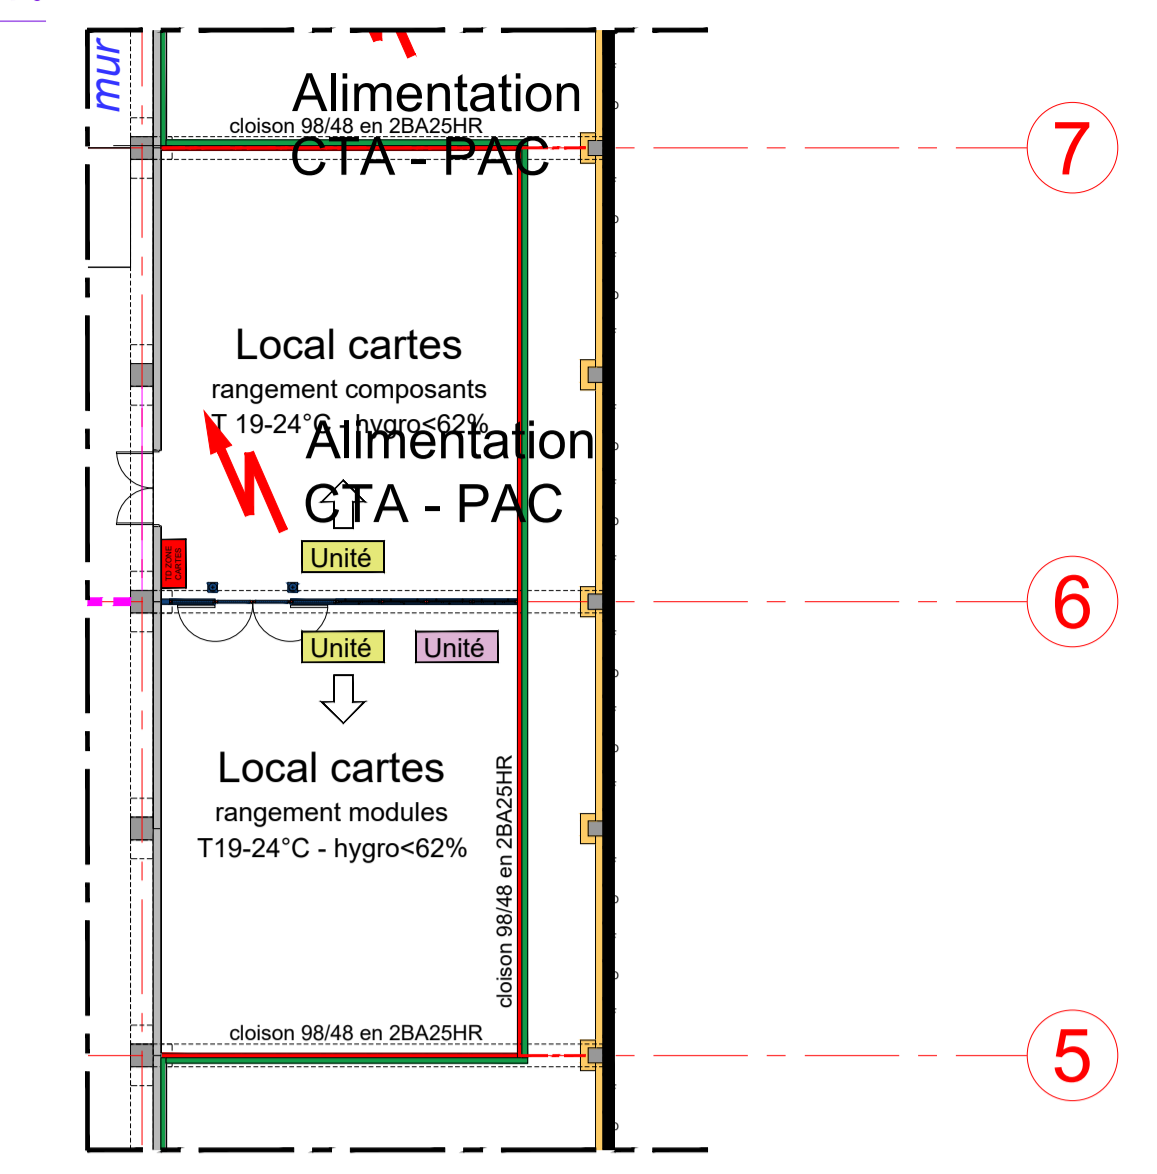

VUE EN PLAN:
niveau +7,40m
au plafond



VUE EN PLAN:
niveau toiture

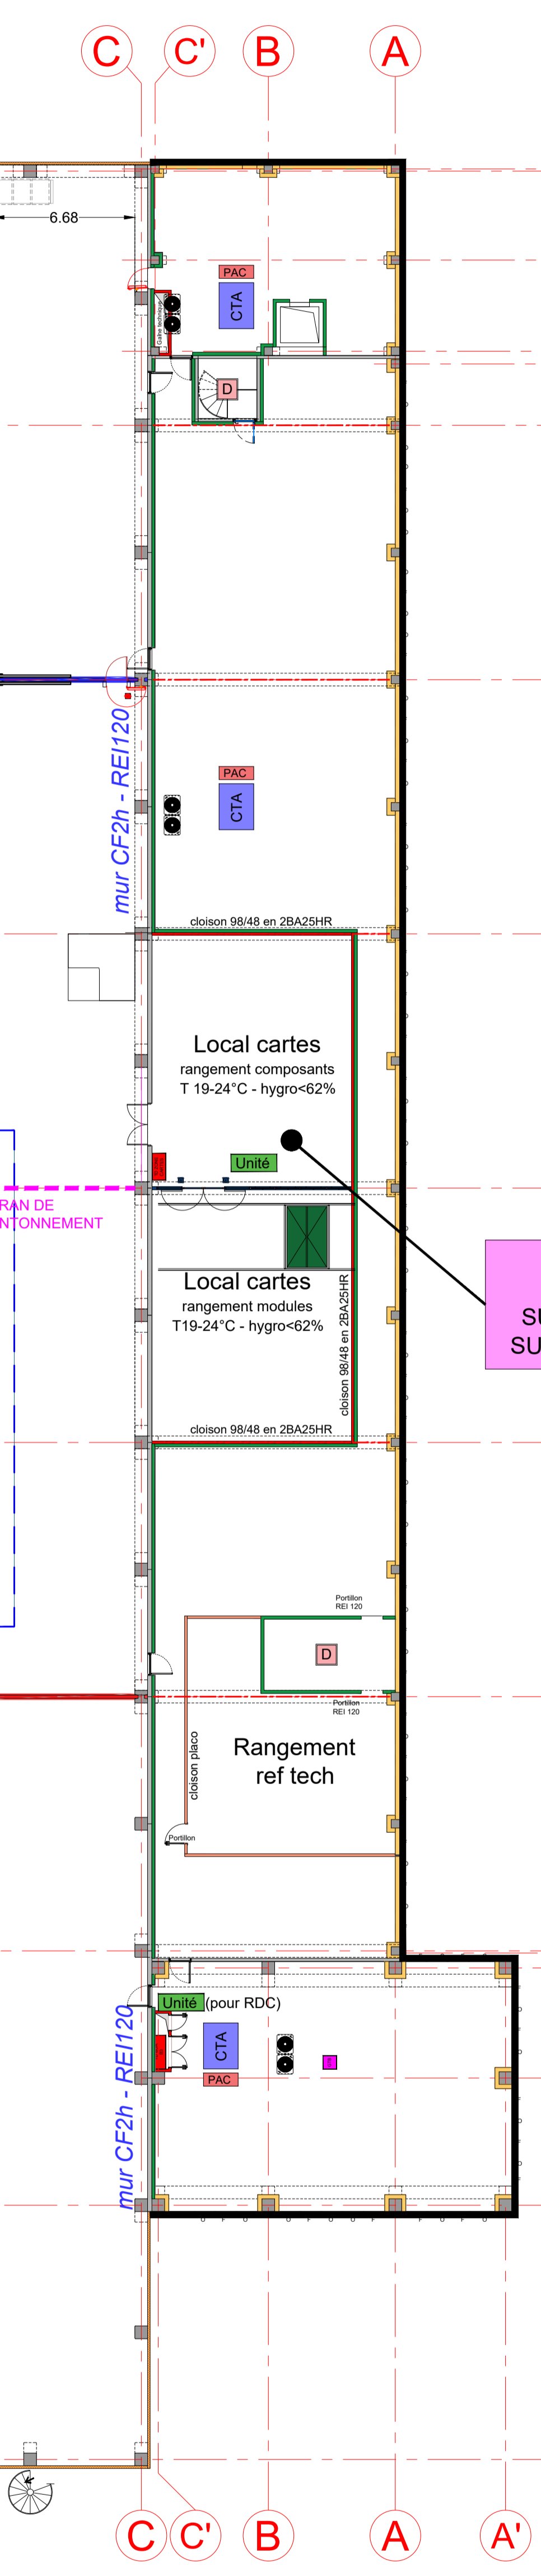

- ROOFTOP modèle ETT PAC ULTI+ R32 - 12-090 BHRS 1Tonne maxi
- ROOFTOP modèle ETT PAC ULTI+ R32 - 12-100 BHRS 1Tonne maxi
- ROOFTOP modèle ETT PAC ULTI+ R32 - 12-055 BHRS 1Tonne maxi
- PAC bureaux - 1 Tonne maxi
- CTA bureaux - 1 Tonne maxi
- Poutre
- Panne
- Poutre (niveau au dessus del'aire de béquillage)
- Lanterneau 2m x 3m - SUE 4,62m²
- Lanterneau 2m x 3m - SUE 4,08m²
- Bande protection A2s1d0 largeur 5m
- Ecran de cantonnement
- Commande de désenfumage Co2
- Unité traitement d'air (sur toiture)
- Unité traitement d'air (intérieur au plafond)
- Unité déshumidificateur (intérieur au plafond)
- Rideau d'air
- PAC associé à la CTA

D	27.11.2025	C.S. - J.K.	M.S.G. - M.W.	Suppression des cantons 1.4 / 2.7 / 2.8
C	07.07.2025	C.S.	M.S.G. - M.W.	Mise à jour du type des rooftop et leur position - supp. désenfumage Local compresseur - Rajout "unités" pour les bureaux / métrologie
B	05.06.2025	C.S.	M.S.G. - M.W.	Mise à jour des lanterneaux et des bureaux suite nouvelle implantation des poteaux entre les files C et G
A	20.05.2025	C.S.	M.S.G. - M.W.	Rajout CTA & PAC: local cartes élect. et Métrologie
0	05.05.2025	C.S.	M.S.G. - M.W.	1er diffusion
Index	Date	Nom	Approuvé par	Nature de la modification
Index	Date	Nom	Approuvé par	Motif de change

MAITRE D'OUVRAGE Orano Recyclage Etablissement de la Hague Beaumont Hague 50444 LA HAGUE Cedex	MAITRE D'OEUVRE NG>CONCEPT Real Estate & Asset Management Rue de l'Europe 57370 PHALSBURG Tél. : 03 87 23 12 39 Fax : 03 87 24 26 97
---	---

Nom de la plateforme / Name of platform
EXT8 / LA HAGUE

Tranche / Phase	Contenu de la tranche / Content of the phase

Plan de situation synthétique / Synthetic drawing location

Type de phase / Type of project phase	Index / Index	Date de / of révision
APD	D	27.11.2025

Nom du plan / Drawing name
PLAN STRUCTURE TOITURES & DESENFUMAGE ENTREPOTS & BUREAUX

Créé le / Created on : 05.05.2025	Dessiné par / Drawn by : C.SCHLICK
Echelle / Scale : 1/250	Vérifié par / Verified by : M.S.G.
Papier / Paper size : 1275*900	Approuvé par / Approved by : M.S.G.

VUE EN PLAN:
niveau ±0,00m
au plafond

