

CONSTRUCTION D'UN MAGASIN LOGISTIQUE à La HAGUE

DOSSIER de PERMIS de CONSTRUIRE

Site de Orano Recyclage
Rue de la Basmonterie
50 440 La HAGUE

PC.1. PLANS DE SITUATION

Maître d'ouvrage :



ORANO RECYCLAGE
125 avenue de Paris
92320 CHATILLON

Architecte :



THIArchitecture
24 rue de Saint-Lambert
54 000 NANCY

Echelle sous réserve d'une réduction / Les cotes parcellaires et les implantations doivent être vérifiées et/ou effectuées par un géomètre.

Ces plans ne sont destinés qu'aux études préliminaires et à l'obtention des autorisations administratives ne peuvent en aucun cas servir à l'exécution des travaux

PC

INDICE

0

DATE

11/02/2026

ECHELLE

Variable
(format A3)



Indice	Date	Nature de la modification
0	11/02/2026	Première émission



Philippe Thiaville Architecte DPLG

THIARCHITECTURE EURL au capital de 200 000 € - SIRET 814 094 025 00040 - APE 7111z
24 Rue de Saint-Lambert x 54000 NANCY - 07 86 05 91 65 - thiaville@me.com
Ordre National des Architectes n° S17699

N°01 Plan de situation et vues aériennes

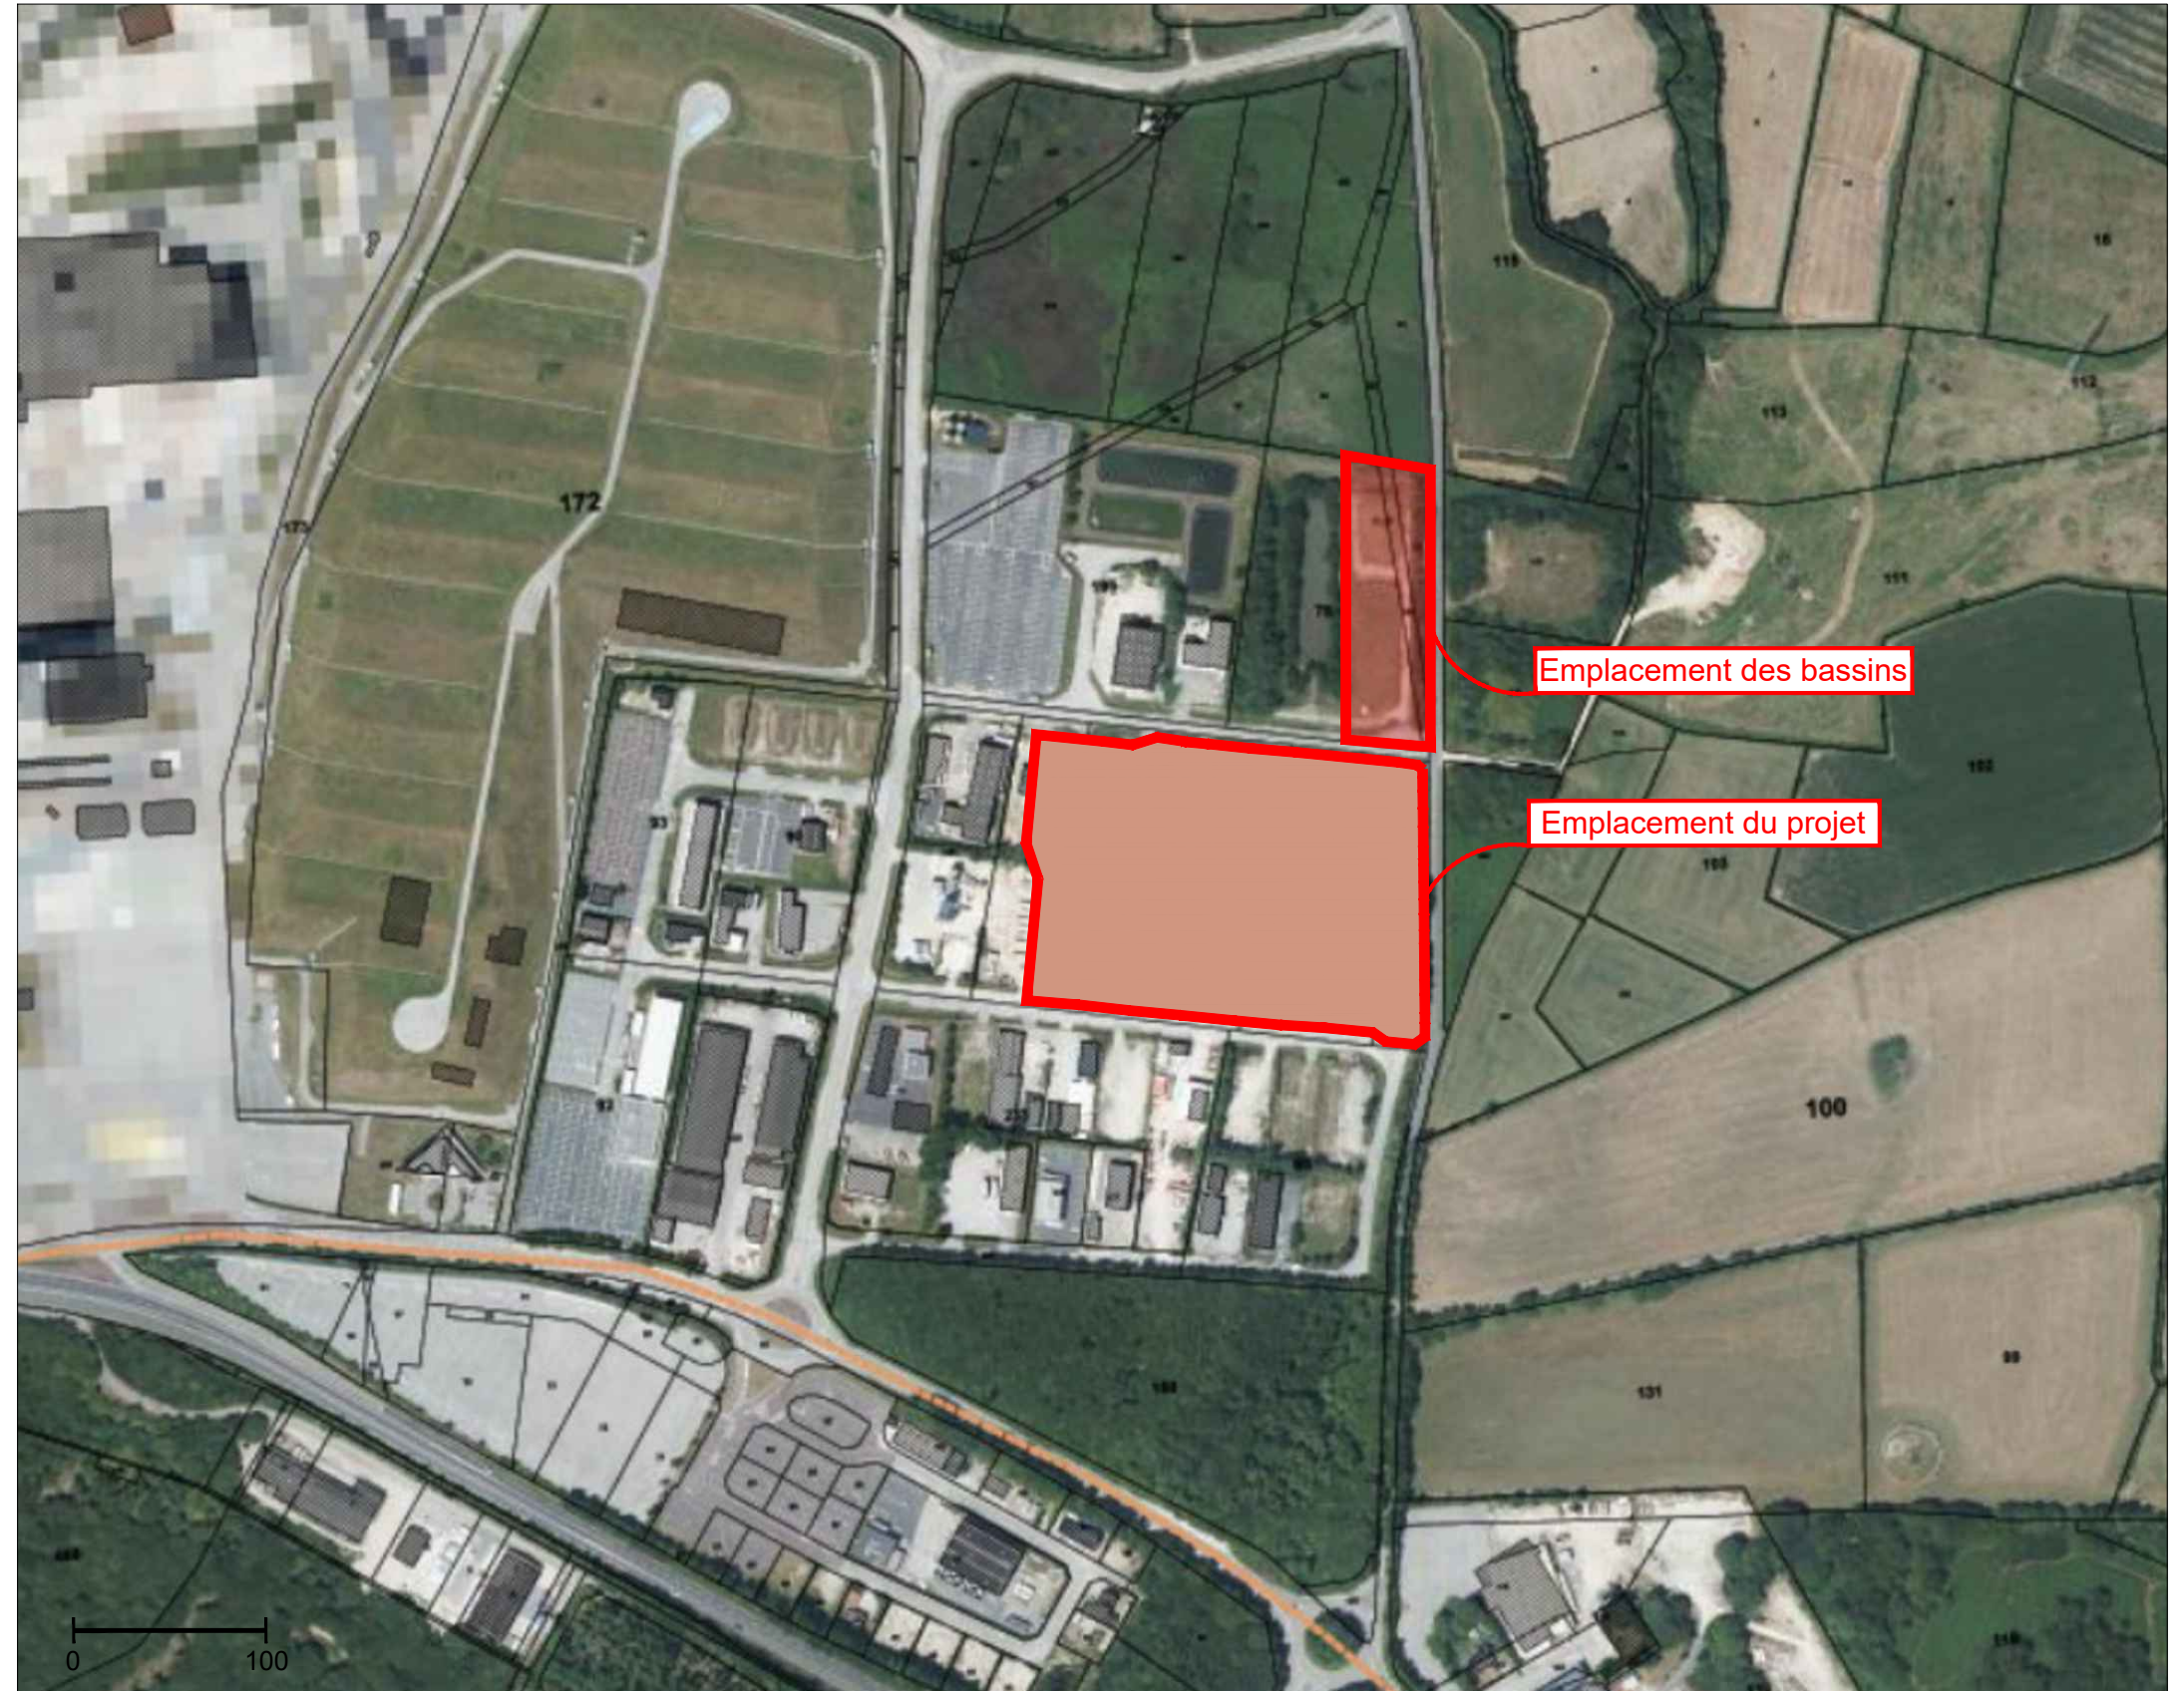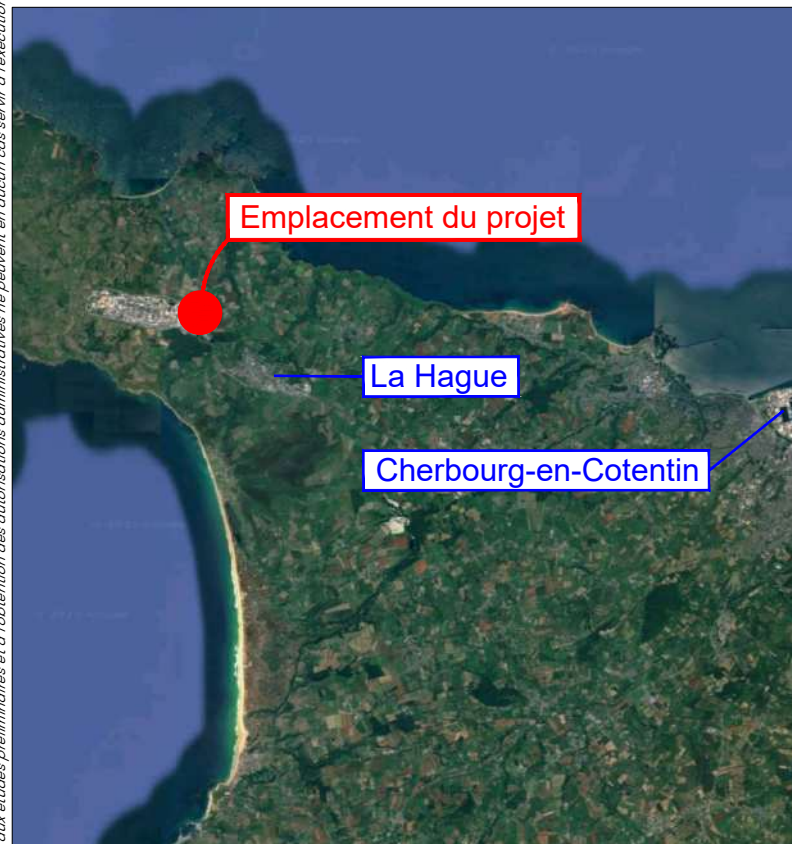

Echelle sous réserve d'une réduction / Les cotes parcellaires et les implantations doivent être vérifiées et/ou effectuées par un géomètre.
 Ces plans ne sont destinés qu'aux études préliminaires et à l'obtention des autorisations administratives ne peuvent en aucun cas servir à l'exécution des travaux



Philippe Thiaville Architecte DPLG
THIARCHITECTURE EURL
 24 Rue de Saint-Lambert x 54000 NANCY
 07 86 05 91 65 - thiaville@me.com

DOSSIER de PERMIS DE CONSTRUIRE

Site de ORANO RECYCLAGE
 Rue de la Basmonterie
 50 440 La HAGUE



Maitre d'Ouvrage


ORANO RECYCLAGE
 125 AVENUE DE PARIS
 92320 CHATILLON



Date : 11/02/2026
 Indice : 0

N°02 Cadastre

150351	
0010	6318 m ²
0019	1578 m ²
0021	20452 m ²
0022	835 m ²
0023	1757 m ²
0024	7865 m ²
0025	2677 m ²
0026	1690 m ²
0027	6747 m ²
0028	26331 m ²
0029	1817 m ²
0030	3180 m ²
0031	5291 m ²
0032	11529 m ²
0034	1402 m ²
0035	1662 m ²
0036	1635 m ²
0037	1605 m ²
0038	1921 m ²
0039	1725 m ²
0040	5413 m ²
0041	1387 m ²
0042	1440 m ²
0045	2926 m ²
0048	28371 m ²
0066	2797 m ²
TOTAL	150351 m²

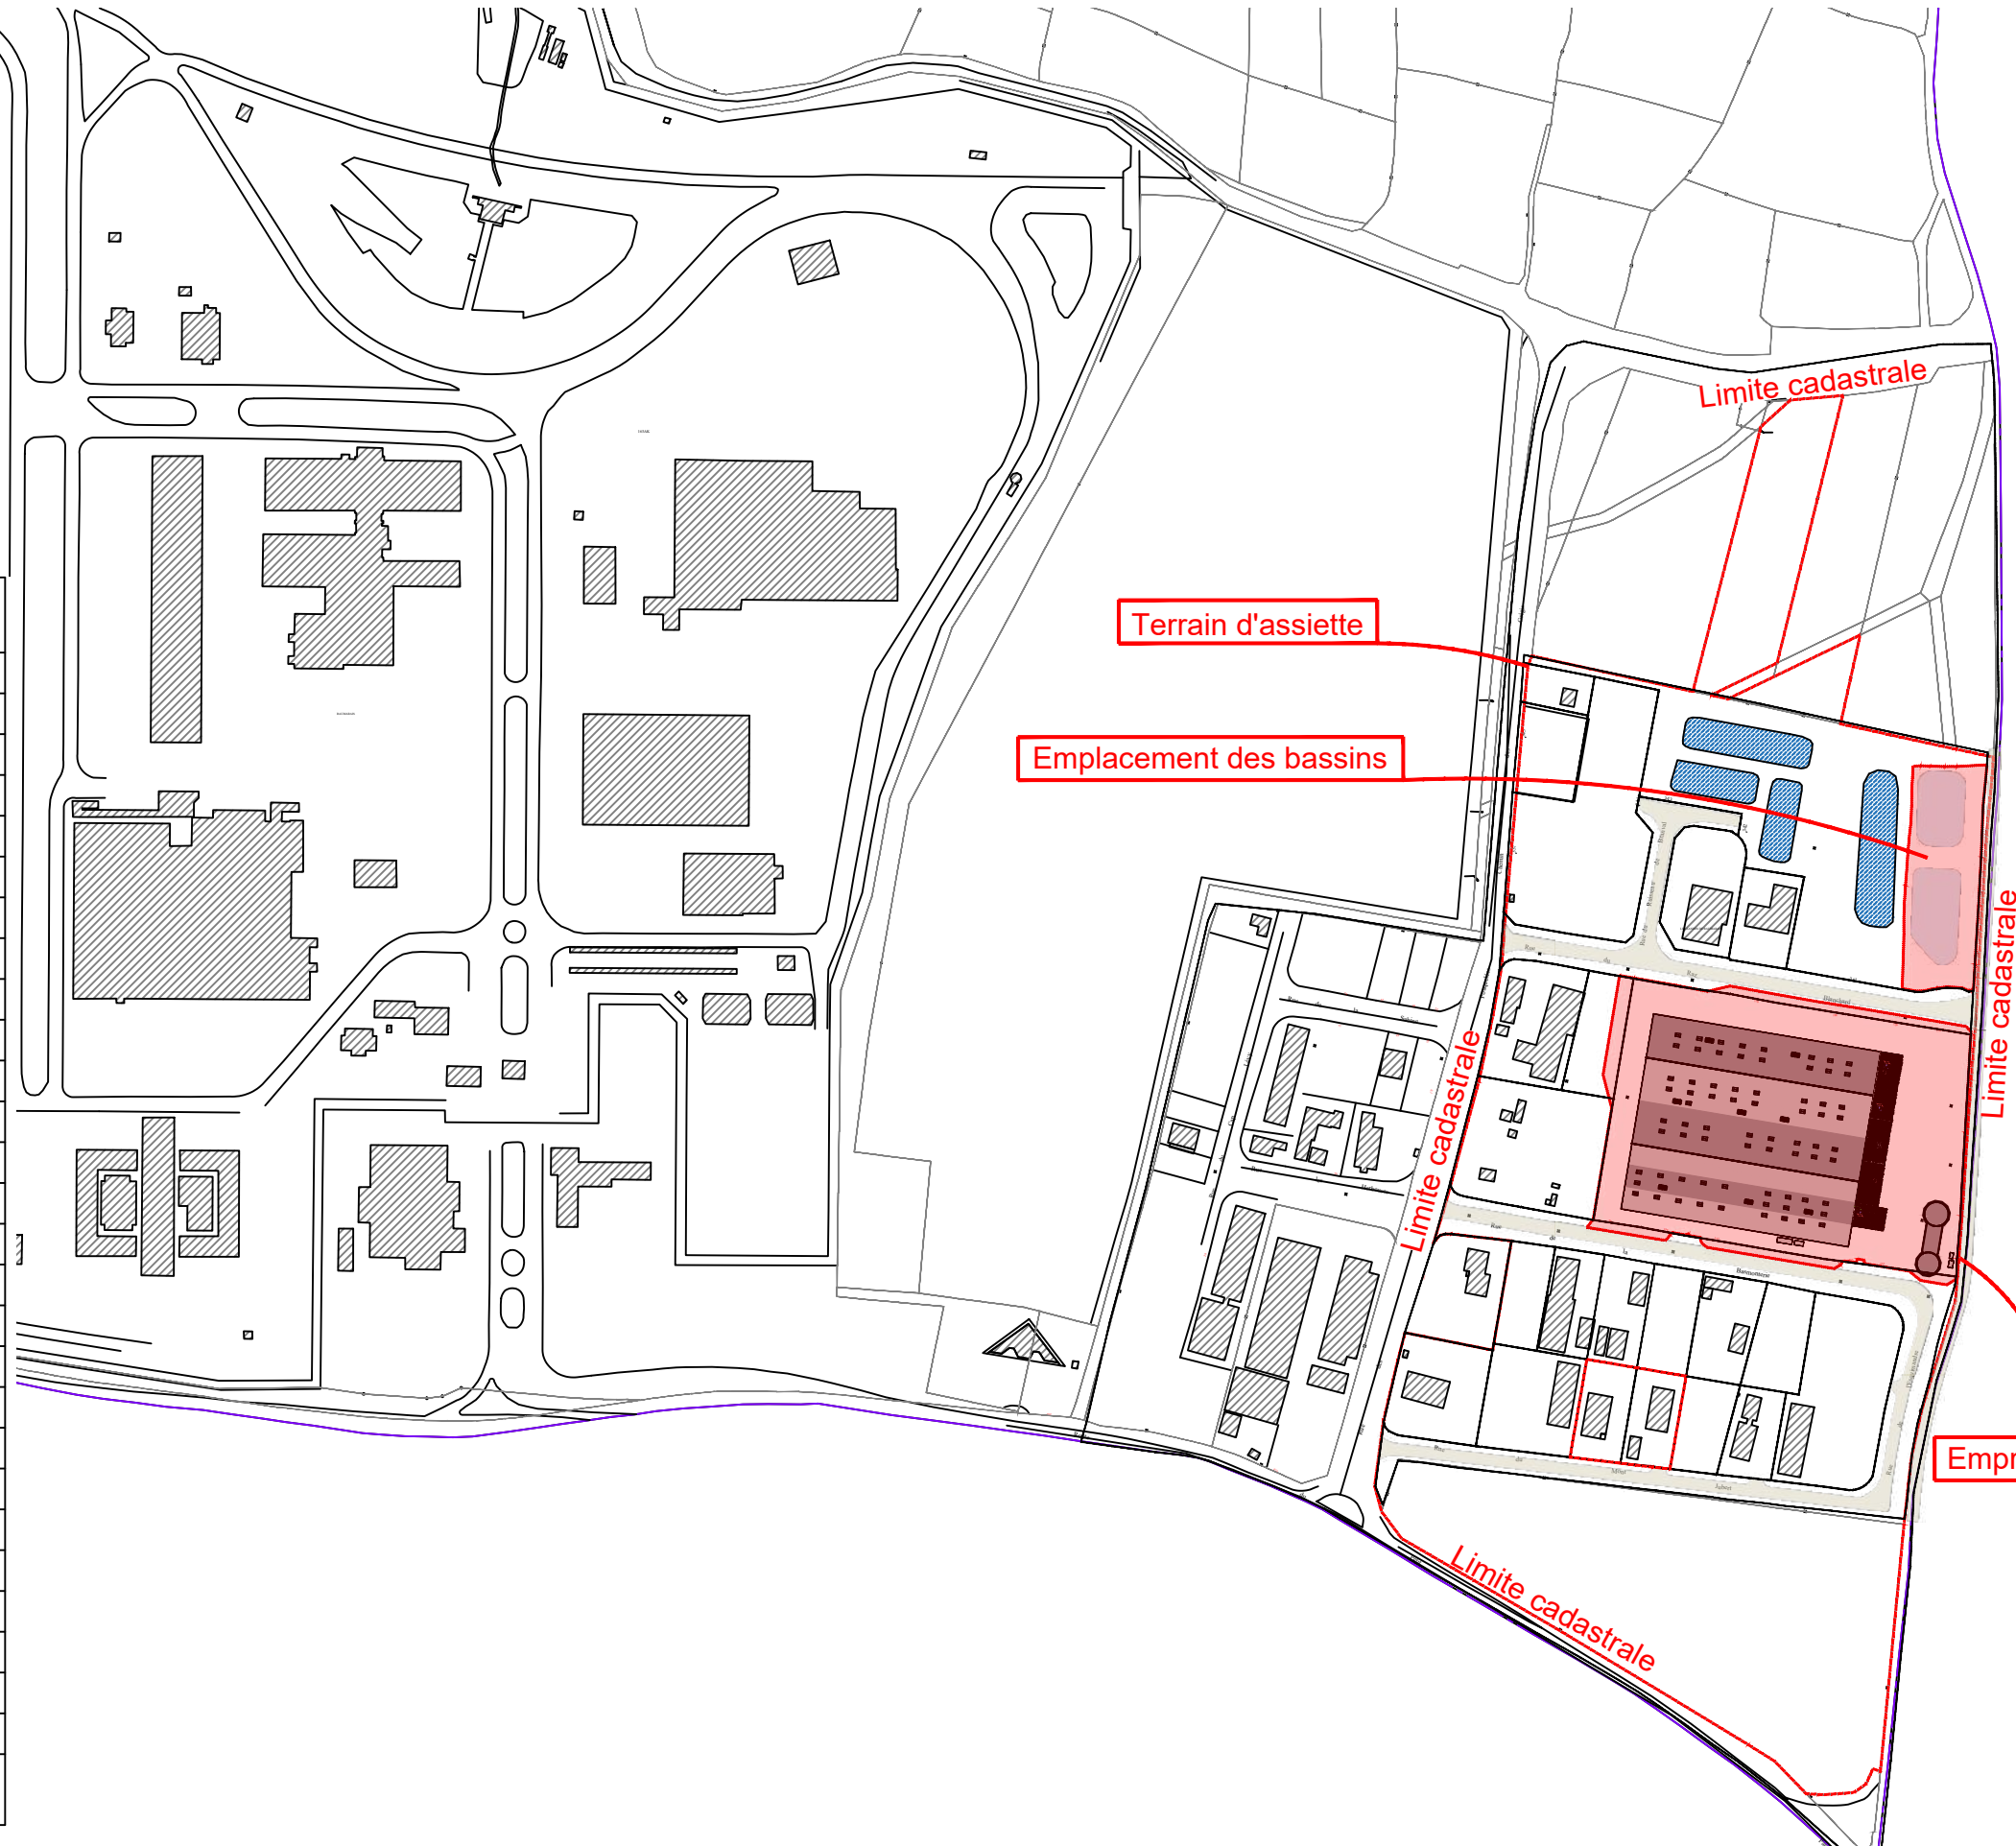

Echelle sous réserve d'une réduction / Les cotes parcellaires et les implantations doivent être vérifiées et/ou effectuées par un géomètre.
 Ces plans ne sont destinés qu'aux études préliminaires et à l'obtention des autorisations administratives ne peuvent en aucun cas servir à l'exécution des travaux



Philippe Thiaville Architecte DPLG
THIARCHITECTURE EURL
 24 Rue de Saint-Lambert x 54000 NANCY
 07 86 05 91 65 - thiaville@me.com

DOSSIER de PERMIS DE CONSTRUIRE

Site de ORANO RECYCLAGE
 Rue de la Basmonterie
 50 440 La HAGUE



Maitre d'Ouvrage

ORANO RECYCLAGE
 125 AVENUE DE PARIS
 92320 CHATILLON



Date : 11/02/2026
 Indice : 0

N°03 Emprise du projet



Echelle sous réserve d'une réduction / Les cotes parcellaires et les implantations doivent être vérifiées et/ou effectuées par un géomètre.
 Ces plans ne sont destinés qu'aux études préliminaires et à l'obtention des autorisations administratives ne peuvent en aucun cas servir à l'exécution des travaux.



Philippe Thiaville Architecte DPLG
THIARCHITECTURE EURL
 24 Rue de Saint-Lambert x 54000 NANCY
 07 86 05 91 65 - thiaville@me.com

DOSSIER de PERMIS DE CONSTRUIRE

Site de ORANO RECYCLAGE
 Rue de la Basmonterrie
 50 440 La HAGUE



Maitre d'Ouvrage

ORANO RECYCLAGE
 125 AVENUE DE PARIS
 92320 CHATILLON



Date : 11/02/2026
 Indice : 0