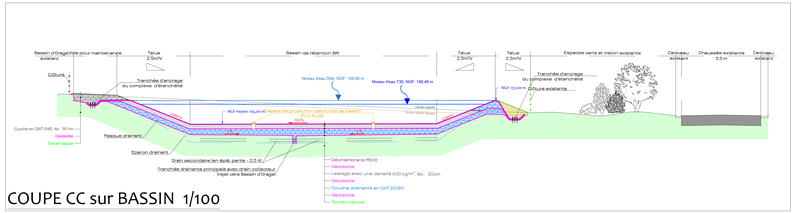

COUPE CC sur BASSIN 1/100

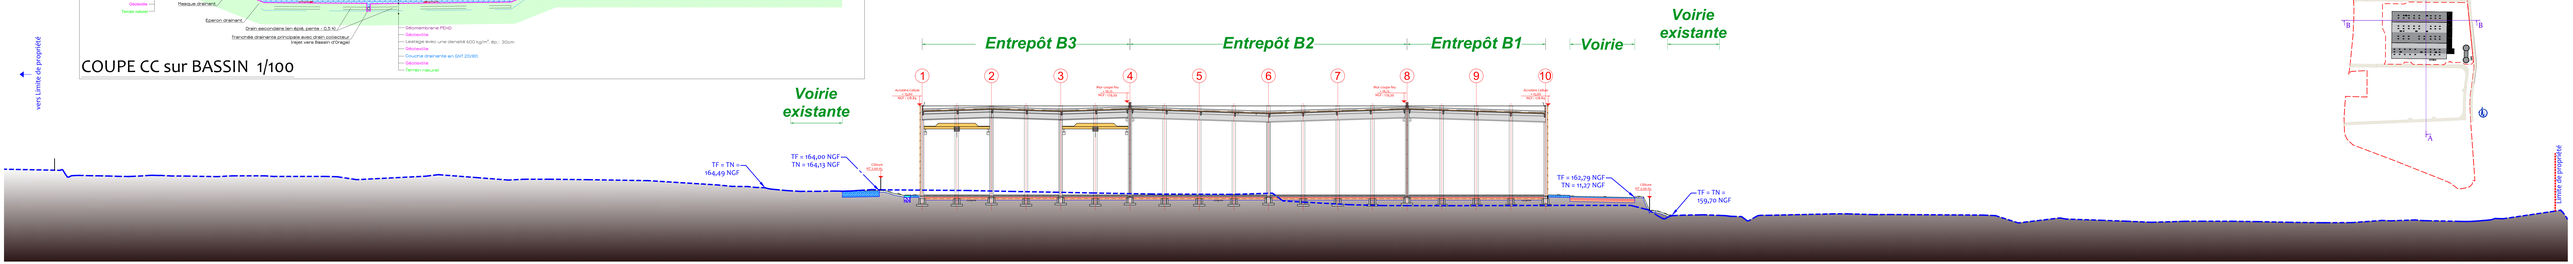

COUPE AA

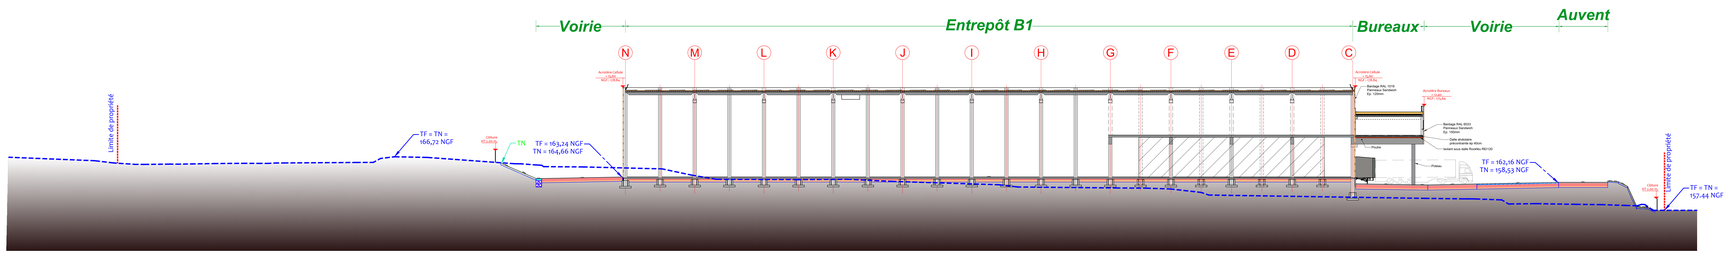

COUPE BB

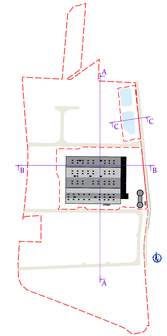

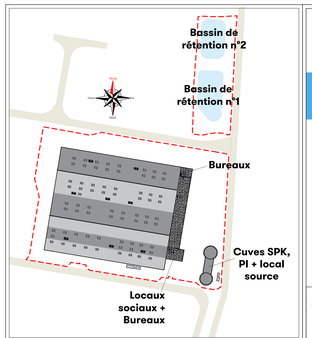

Indice	Date	Nature de la modification
0	11/02/2026	Première émission

CONSTRUCTION D'UN MAGASIN LOGISTIQUE à La HAGUE

DOSSIER de PERMIS de CONSTRUIRE

Site de Orano Recyclage
Rue de la Basmonterie
50 440 La HAGUE

PC.3. COUPES sur TERRAIN

Maître d'ouvrage : orano

ORANO RECYCLAGE
125 avenue de Paris
92320 CHATILLON

Architecte :

TH1Architecture
24 rue de Saint-Lambert
54 000 NANCY

PC	INDICE	DATE	ECHELLE
	0	11/02/2026	1/250

Philippe Thiaville Architecte DPLG
TH1ARCHITECTURE EURL au capital de 200 000 € - SIRET 814 094 025 00040 - APE 7111z
24 Rue de Saint-Lambert - 54000 NANCY - 07 86 05 91 65 - thiaville@free.com
Ordre National des Architectes n° 017699