



### Façade Est

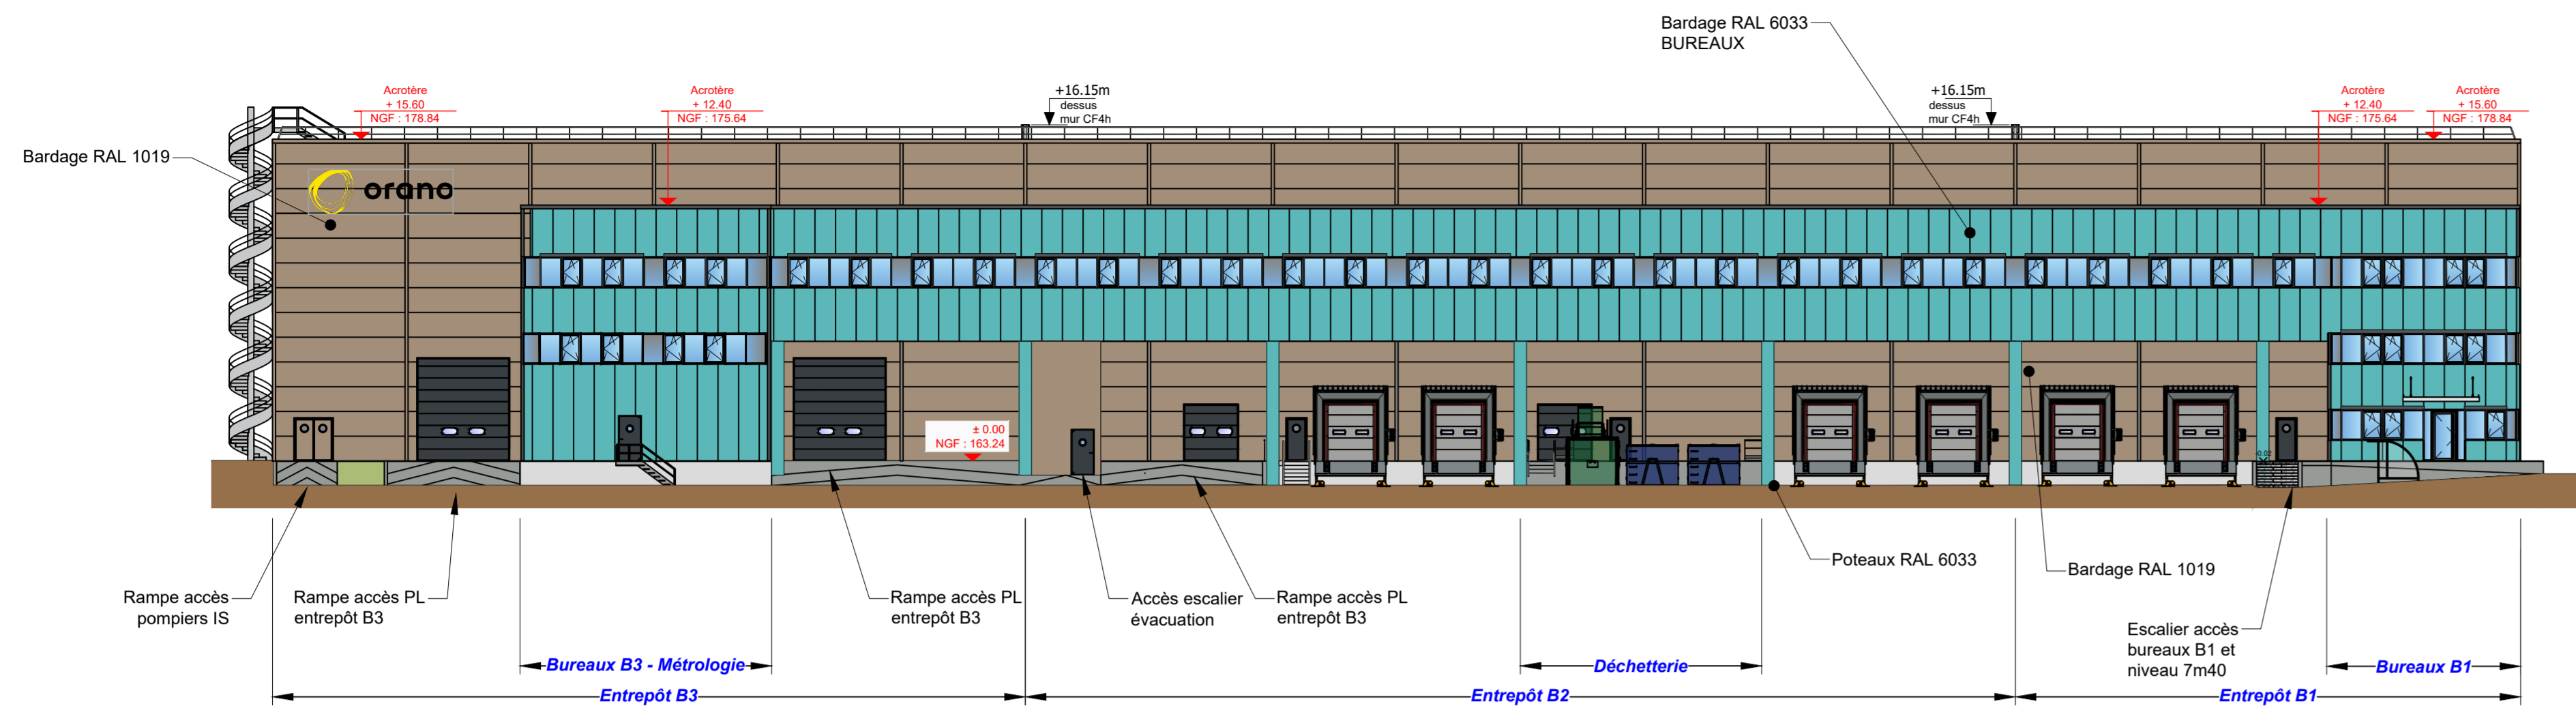


### Façade Ouest


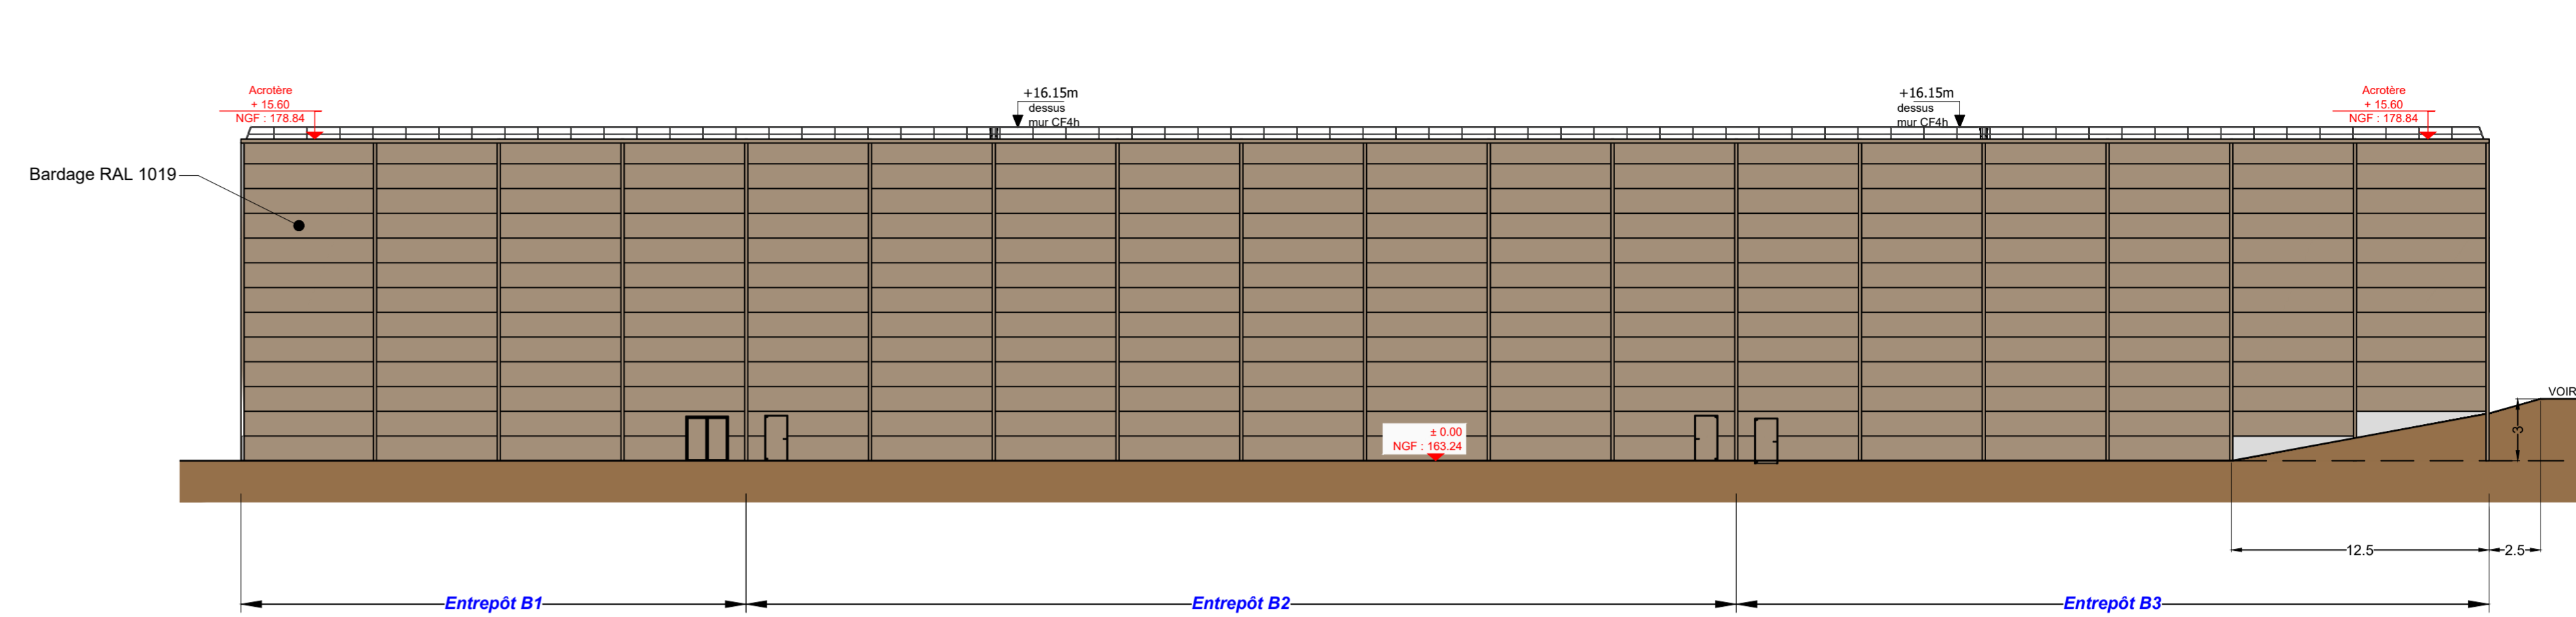


### Façade Ouest

### Façade Nord

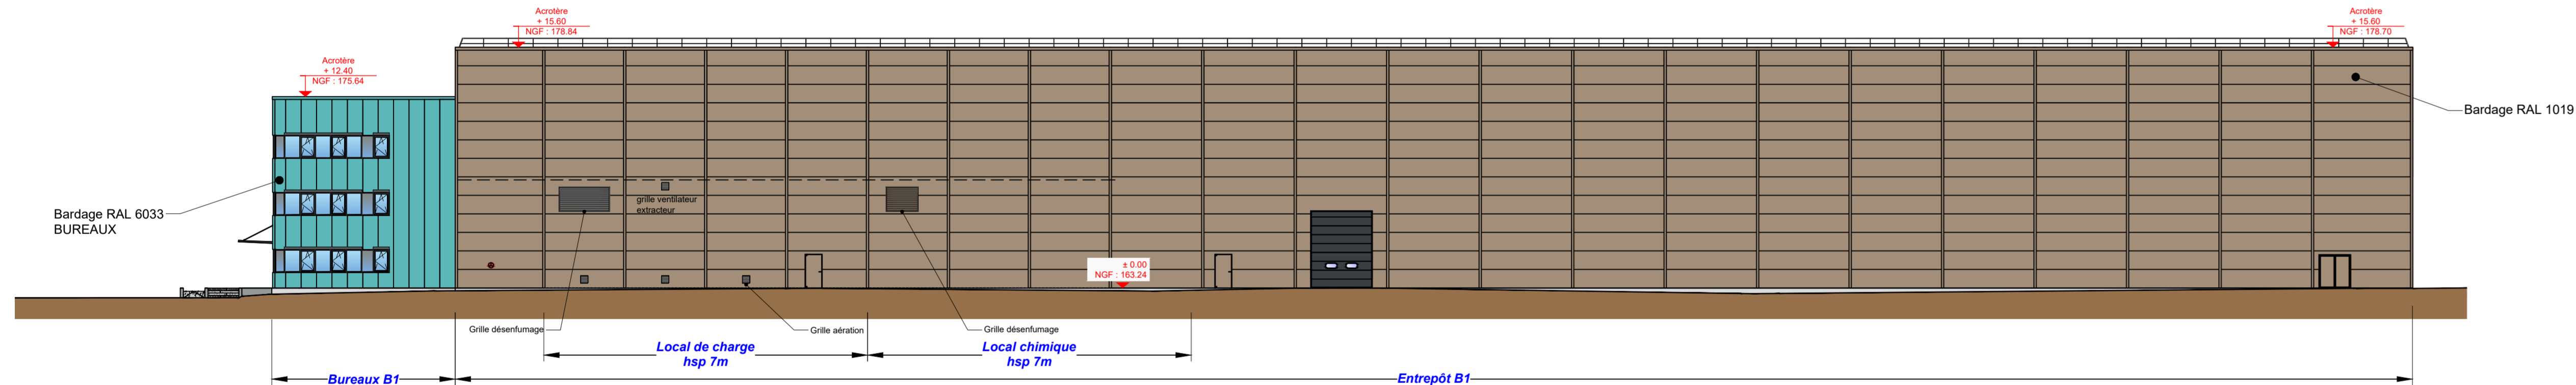

### Façade Sud

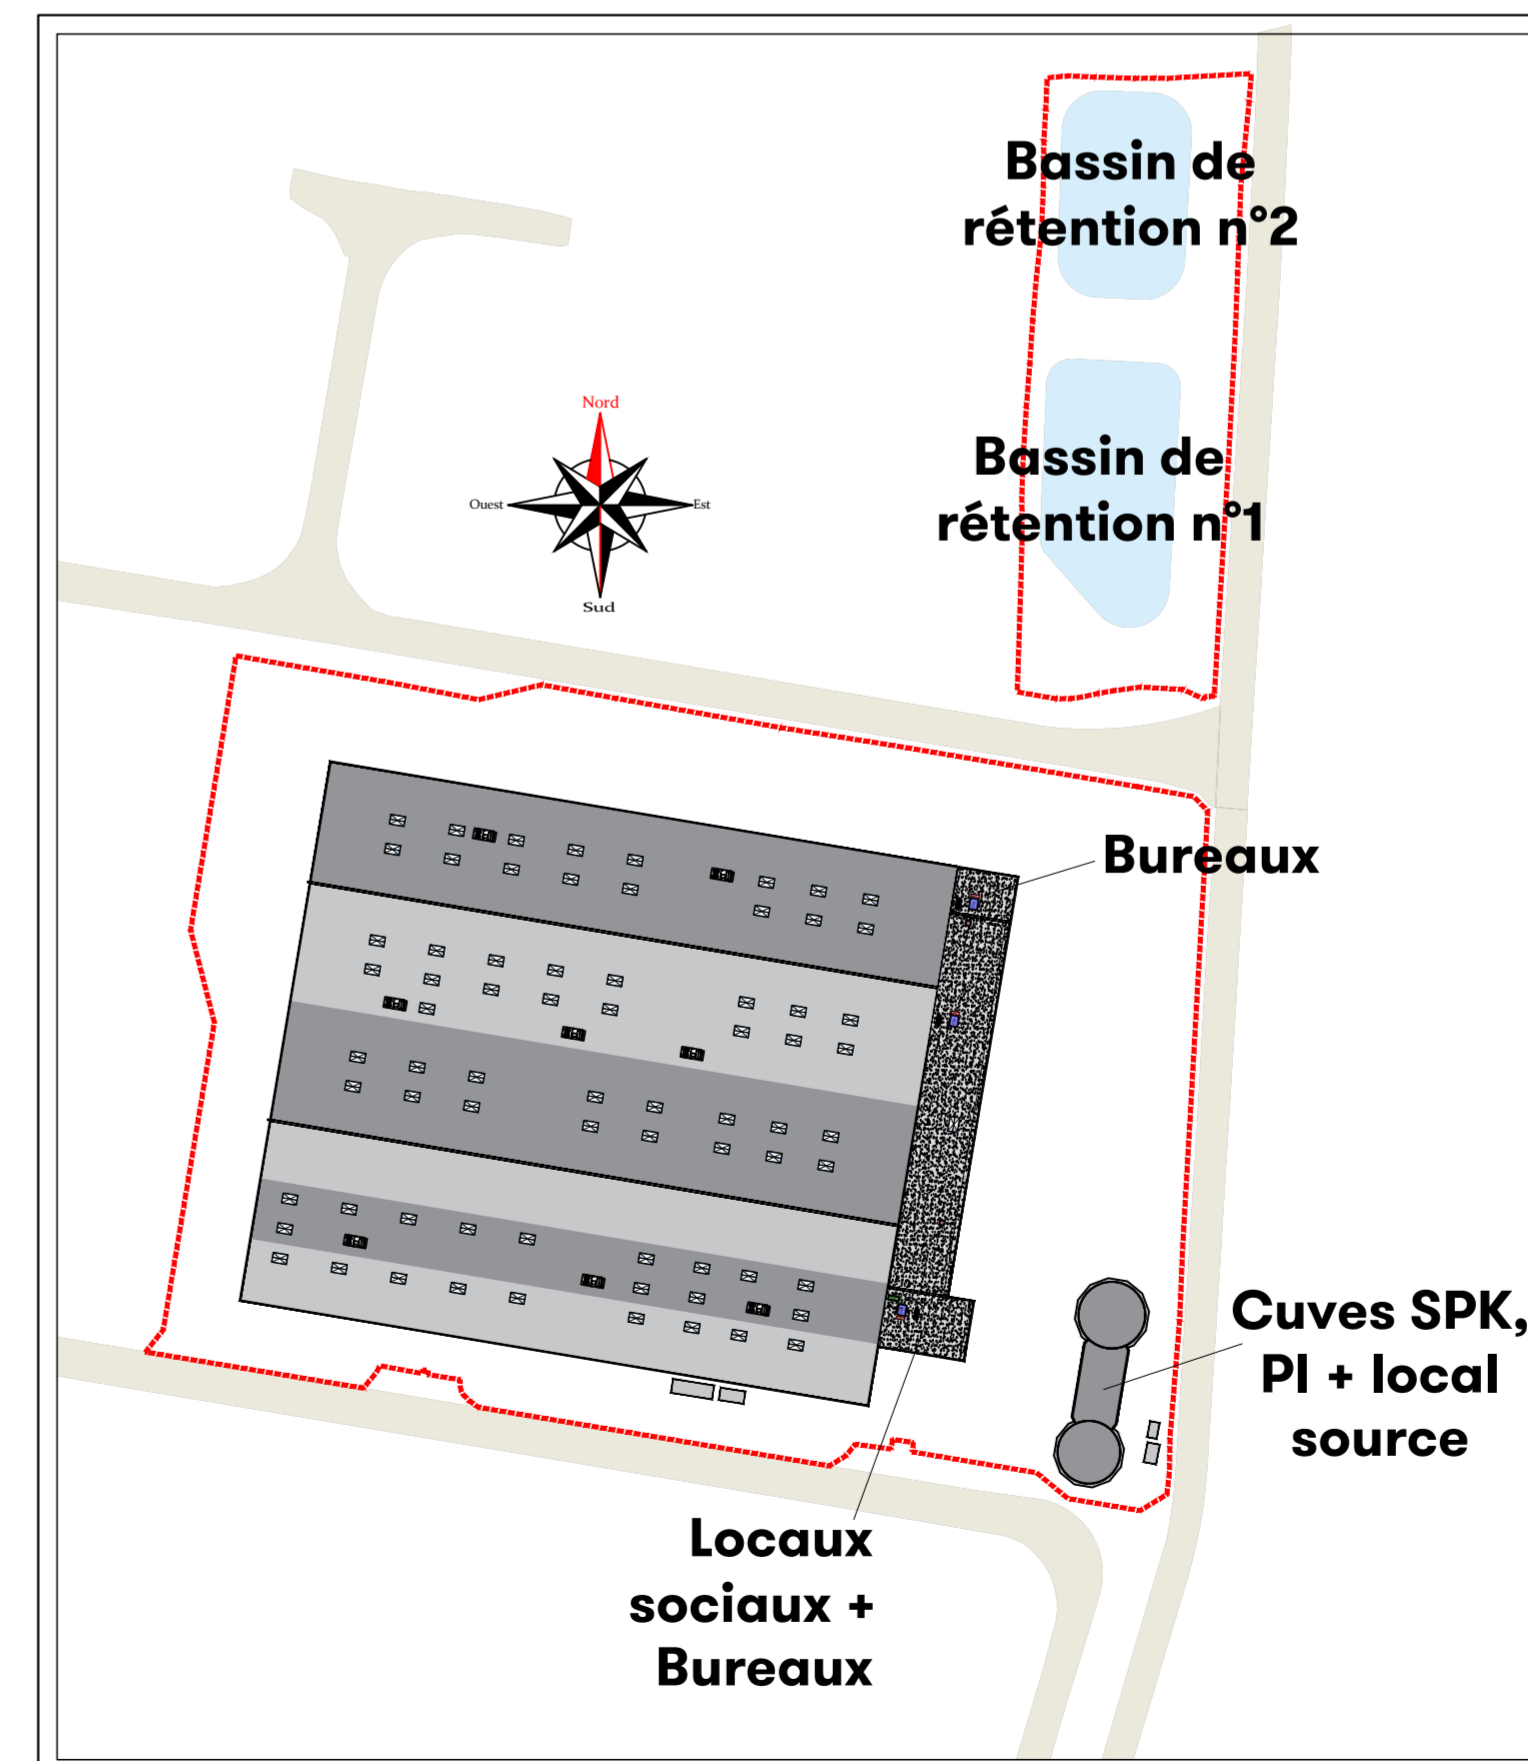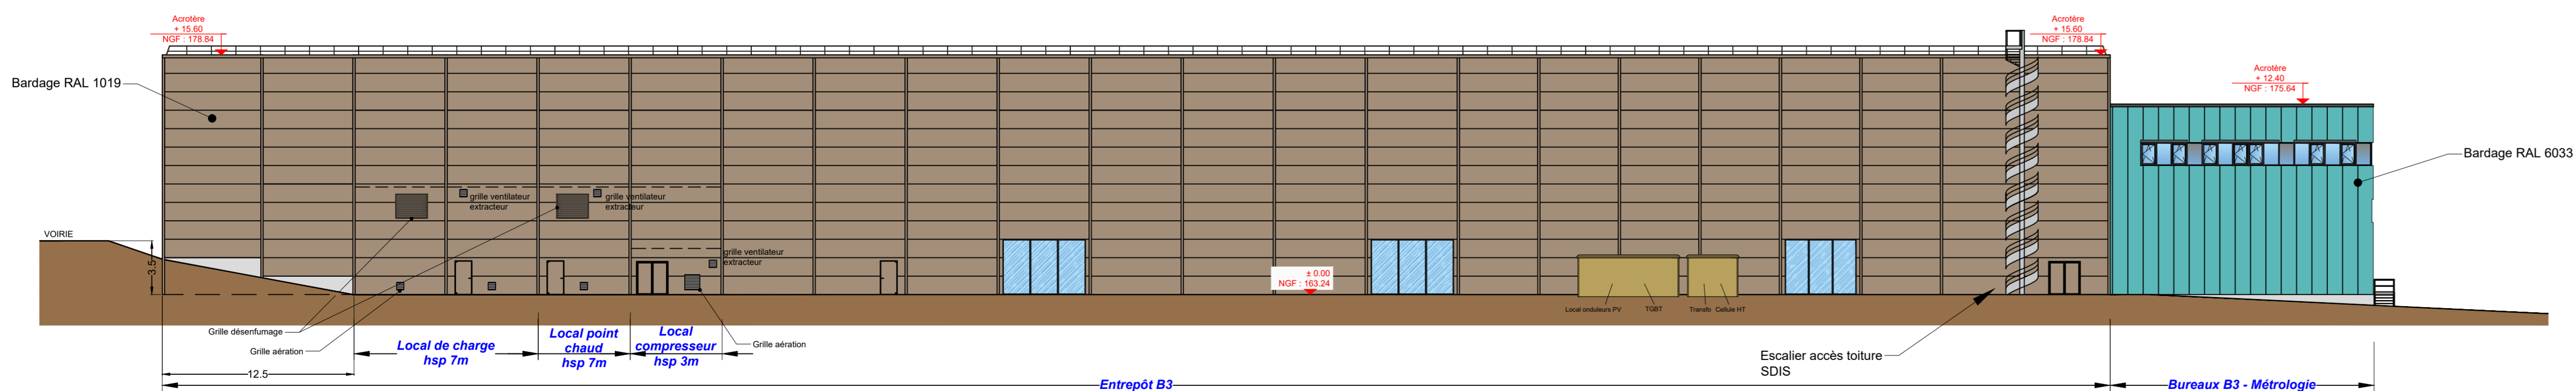

## CONSTRUCTION D'UN MAGASIN LOGISTIQUE à La HAGUE

### DOSSIER de PERMIS de CONSTRUIRE

Site de Orano Recyclage  
Rue de la Basmonterie  
50 440 La HAGUE

### PC.5.1. FACADES

Maître d'ouvrage : **orano**

ORANO RECYCLAGE  
125 avenue de Paris  
92320 CHATILLON

Architecte :

THIArchitecture  
24 rue de Saint-Lambert  
54 000 NANCY

INDICE	DATE	ECHELLE
0	11/02/2026	1/250

Philippe Thiaville Architecte DPLG  
THIARCHITECTURE EURL au capital de 200 000 € - SIRET 814 094 025 00040 - APE 7112  
24 Rue de Saint-Lambert x 54000 NANCY - 07 86 05 91 65 - thiaville@me.com  
Ordre National des Architectes n° 517699

Indice	Date	Nature de la modification
0	11/02/2026	Première émission