

CONSTRUCTION D'UN MAGASIN LOGISTIQUE à La HAGUE

DOSSIER de PERMIS de CONSTRUIRE

Site de Orano Recyclage
Rue de la Basmonterie
50 440 La HAGUE

PC.5.2. FACADES des constructions annexes

Maître d'ouvrage :  **orano**

ORANO RECYCLAGE
125 avenue de Paris
92320 CHATILLON

Architecte :  **Philippe THIIVILLE**
Architecte DPLG
24 rue de Saint-Lambert
54 000 NANCY

Echelle sous réserve d'une réduction / Les cotes parcellaires et les implantations doivent être vérifiées et/ou effectuées par un géomètre.

Ces plans ne sont destinés qu'aux études préliminaires et à l'obtention des autorisations administratives ne peuvent en aucun cas servir à l'exécution des travaux

PC

INDICE
0

DATE
11/02/2026


ECHELLE
Variable
(format A3)

Indice	Date	Nature de la modification
0	11/02/2026	Première émission



Philippe Thiaville Architecte DPLG
THIARCHITECTURE EURL au capital de 200 000 € - SIRET 814 094 025 00040 - APE 7111z
 24 Rue de Saint-Lambert x 54000 NANCY - 07 86 05 91 65 - thiaville@me.com
 Ordre National des Architectes n° S17699

Façade Est

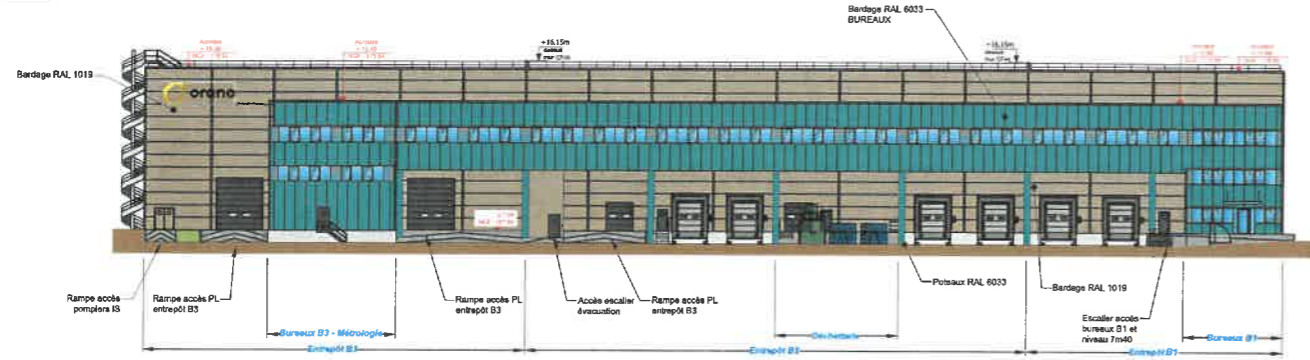

Façade Ouest




Façade Ouest

Façade Nord



Façade Sud

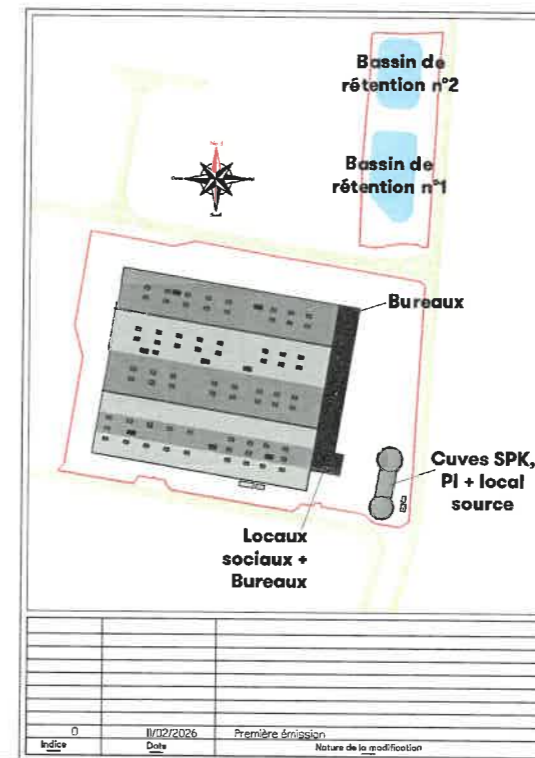

**CONSTRUCTION D'UN
MAGASIN LOGISTIQUE
à La HAGUE**

**DOSSIER de
PERMIS de CONSTRUIRE**

Site de Orano Recyclage
Rue de la Basmonterie
50 440 La HAGUE

PC.5.1. FACADES

Maître d'ouvrage: **orano**

ORANO RECYCLAGE
125 avenue de Paris
92320 CHATILLON


Architecte:

THArchitecture
24 rue de Saint-Lambert
54 000 NANCY


PC	INDICE	DATE	ECHELLE
	0	11/02/2026	1/250

Philippe Thioville Architecte DPLG
THARCHITECTURE EURL au capital de 200 000 € - SIRET 814 094 025 000140 - APE 7114
24 Rue de Saint-Lambert x 54000 NANCY - 07 84 06 91 65 - thioville@tme.com
Ordre National des Architectes n° 37699

0	11/02/2026	Première émission	Nature de la modification
Indice	Date		

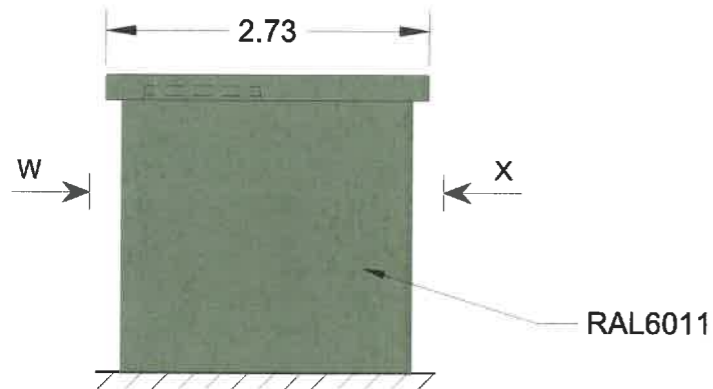


RAL6011

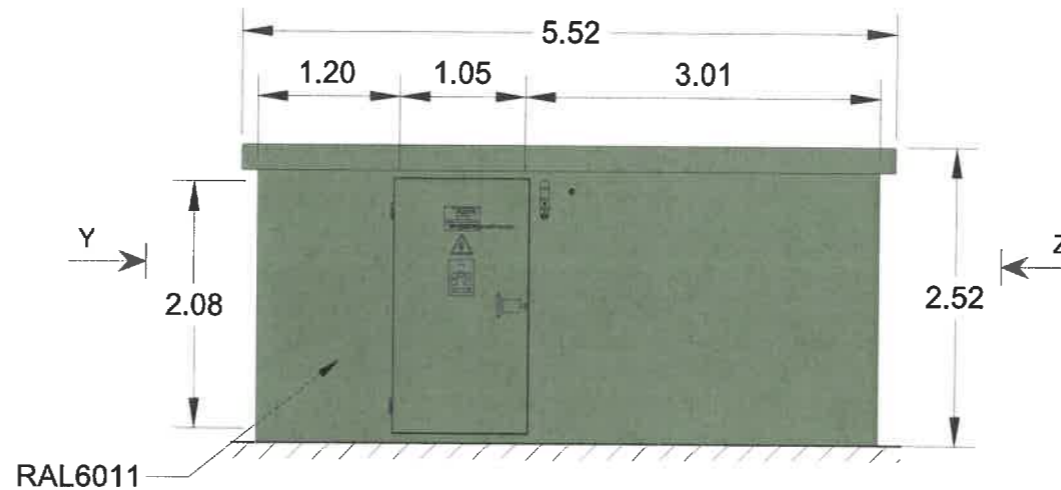


RAL6011

Vue Suivant W

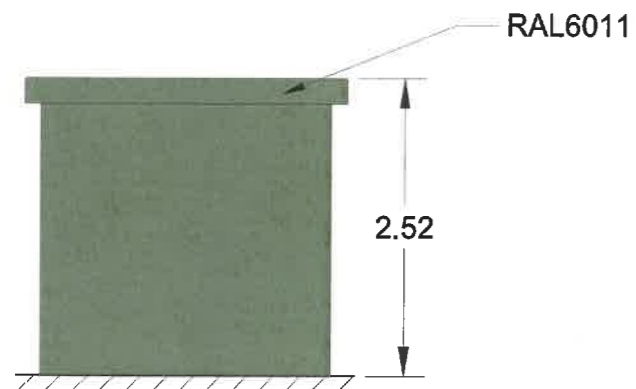

RAL6011

Vue Suivant Z

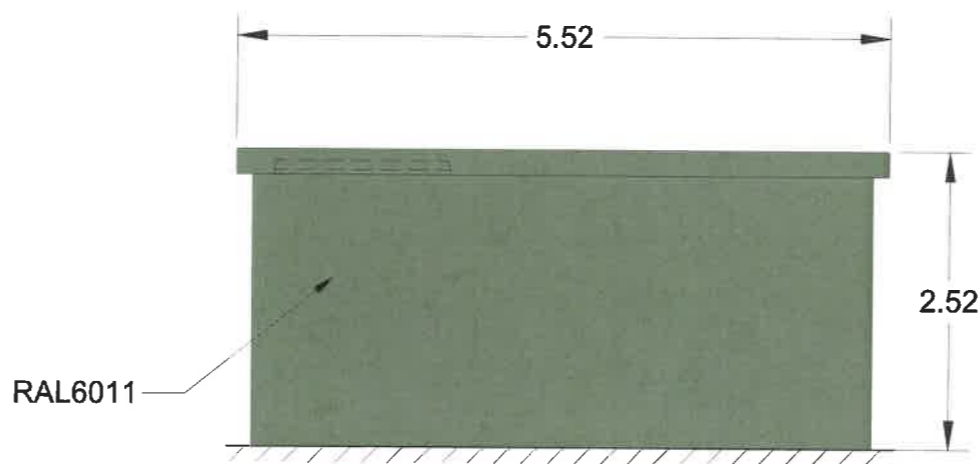

RAL6011

Vue Suivant X

a	08/06/2026	Façades du poste de livraison
0	11/02/2026	Première émission
Indice	Date	Nature de la modification

CONSTRUCTION D'UN MAGASIN LOGISTIQUE à La HAGUE

DOSSIER de PERMIS de CONSTRUIRE

Site de Orano Recyclage
Rue de la Basmonterie
50 440 La HAGUE

PLAN DES FACADES - POSTE DE LIVRAISON

Maître d'ouvrage :

ORANO RECYCLAGE
125 avenue de Paris
92320 CHATILLON

Architecte :

THIArchitecture
24 rue de Saint-Lambert
54 000 NANCY

Echelle sous réserve d'une réduction / Les cotes
parcellaires et les implantations doivent être
vérifiées et/ou effectuées par un géomètre.
Ces plans ne sont destinés qu'aux études
préliminaires et à l'obtention des autorisations
administratives ne peuvent en aucun cas servir à
l'exécution des travaux.

PC

INDICE

a

DATE

08/06/2026


Philippe Thiaville Architecte DPLG

THIARCHITECTURE EURL au capital de 200 000 € - SIRET 81409402500040 - APE 7111z
24 Rue de Saint-Lambert x 54000 NANCY - 07 86 05 91 65 - thioville@me.com
Ordre National des Architectes n° S17699


N°01 Local Sources et Cuves : Façades - Coupe - Plan

NOTA : pour le plan de toitures : voir Plan des Toitures PC.5.3.


FACADE EST

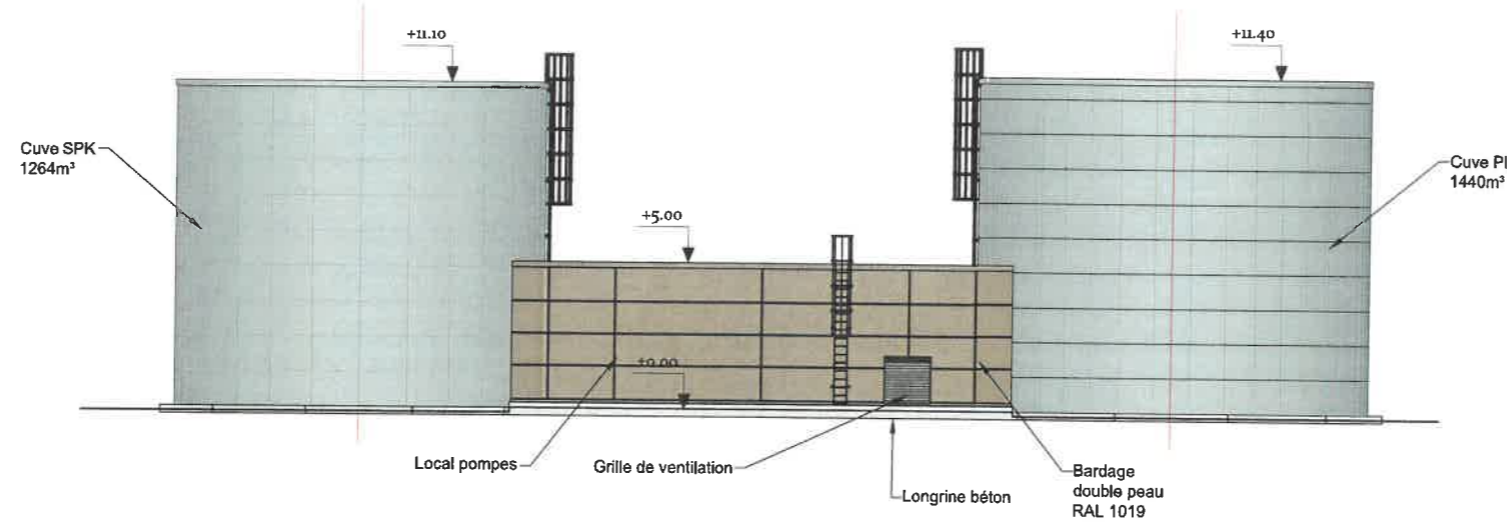


FACADE OUEST

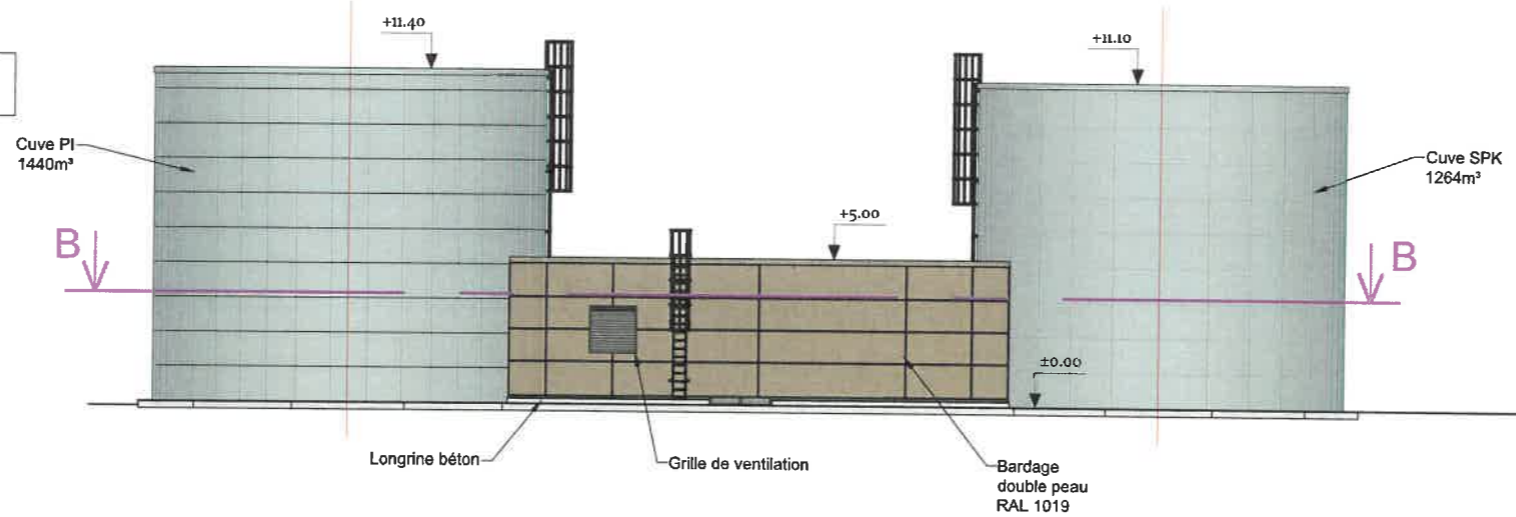

COUPE A-A

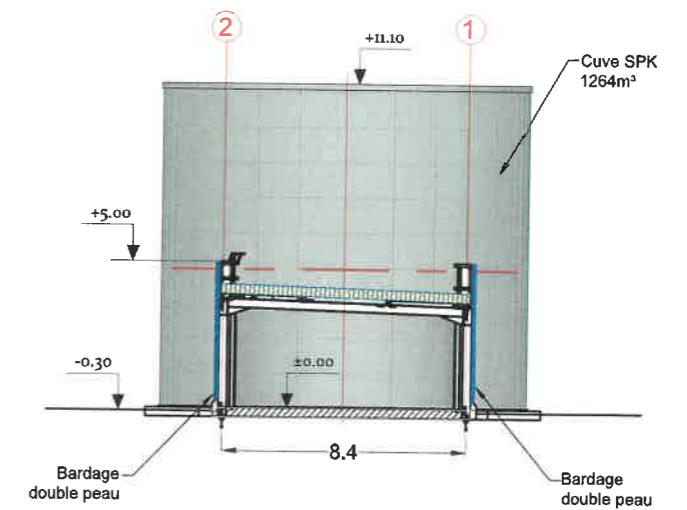

COUPE B-B

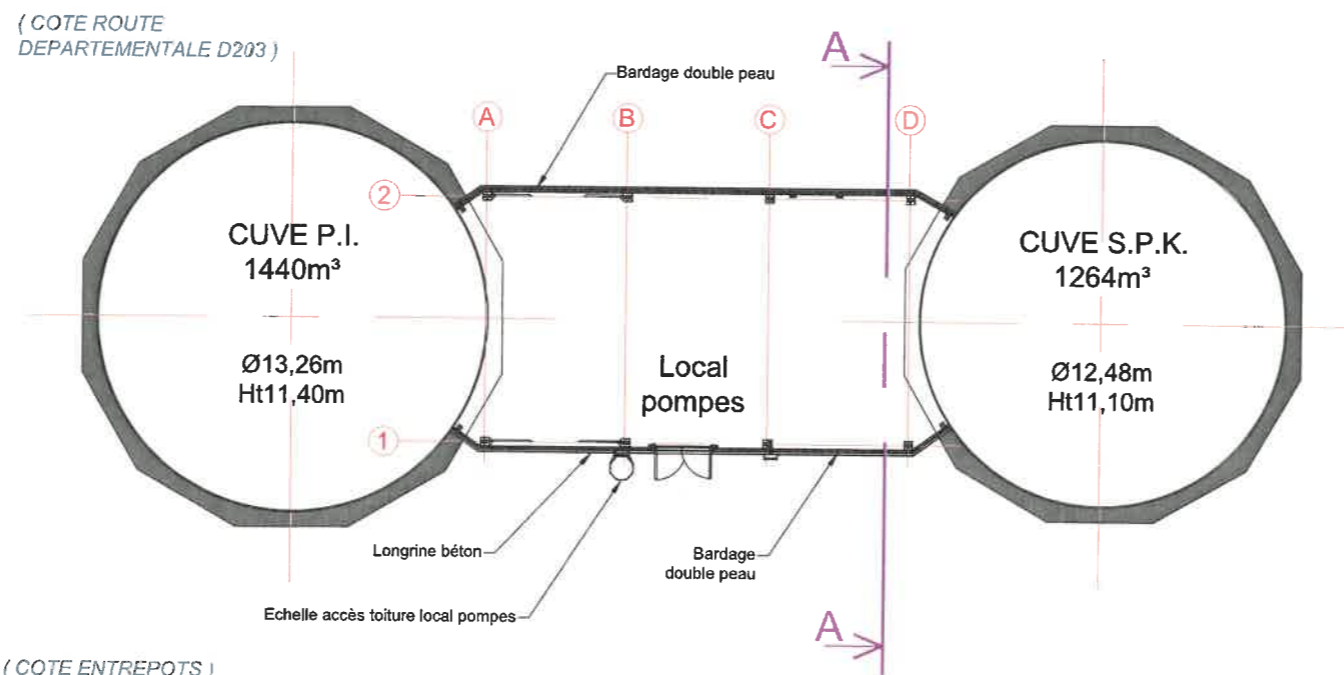

(COTE ENTREPOTS)

Echelle sous réserve d'une réduction / Les cotes parcellaires et les implantations doivent être vérifiées et/ou effectuées par un géomètre. Ces plans ne sont destinés qu'aux études préliminaires et à l'obtention des autorisations administratives ne pouvant en aucun cas servir à l'exécution des travaux.



Philippe Thiaville Architecte DPLG
THIARCHITECTURE EURL
 24 Rue de Saint-Lambert x 54000 NANCY
 07 86 05 91 65 - thiaville@me.com

DOSSIER de PERMIS DE CONSTRUIRE

Site de ORANO RECYCLAGE
 Rue de la Basmonterie
 50 440 La HAGUE



Maitre d'Ouvrage

ORANO RECYCLAGE
 125 AVENUE DE PARIS
 92320 CHATILLON



Echelle : 1/250
 Date : 11/06/2026
 Indice : 0

