

# DEMANDE DE PERMIS DE CONSTRUIRE

Projet:

**Implantation d'une centrale photovoltaïque au sol**  
Commune de Saint-Gérard-de-Vaux (03)

Maître d'ouvrage:

**EE AGRISOLAIRE 04**  
70 avenue de Clichy  
75017 PARIS

PIECE n° PC 5.1

**FACADES**  
**ETAT PROJETE**




Poste de transformation  
Réserve incendie  
Panneaux photovoltaïques

échelle 1/100°\_1/125°

date de création : 29/10/2022  
modification n°1 :  
modification n°2 :  
modification n°3 :  
modification n°4 :  
modification n°5 :



**SARL ATELIER r2**  
ATELIER D'ARCHITECTURE  
24 Rue de Poitiers - 86130 Jaunay-Marigny  
jrocher1@hotmail.fr - 09 83 23 19 05 - 06 88 60 66 28  
RCS Poitiers 539 733 774  
Numéro d'inscription à l'ordre régional POI S01202

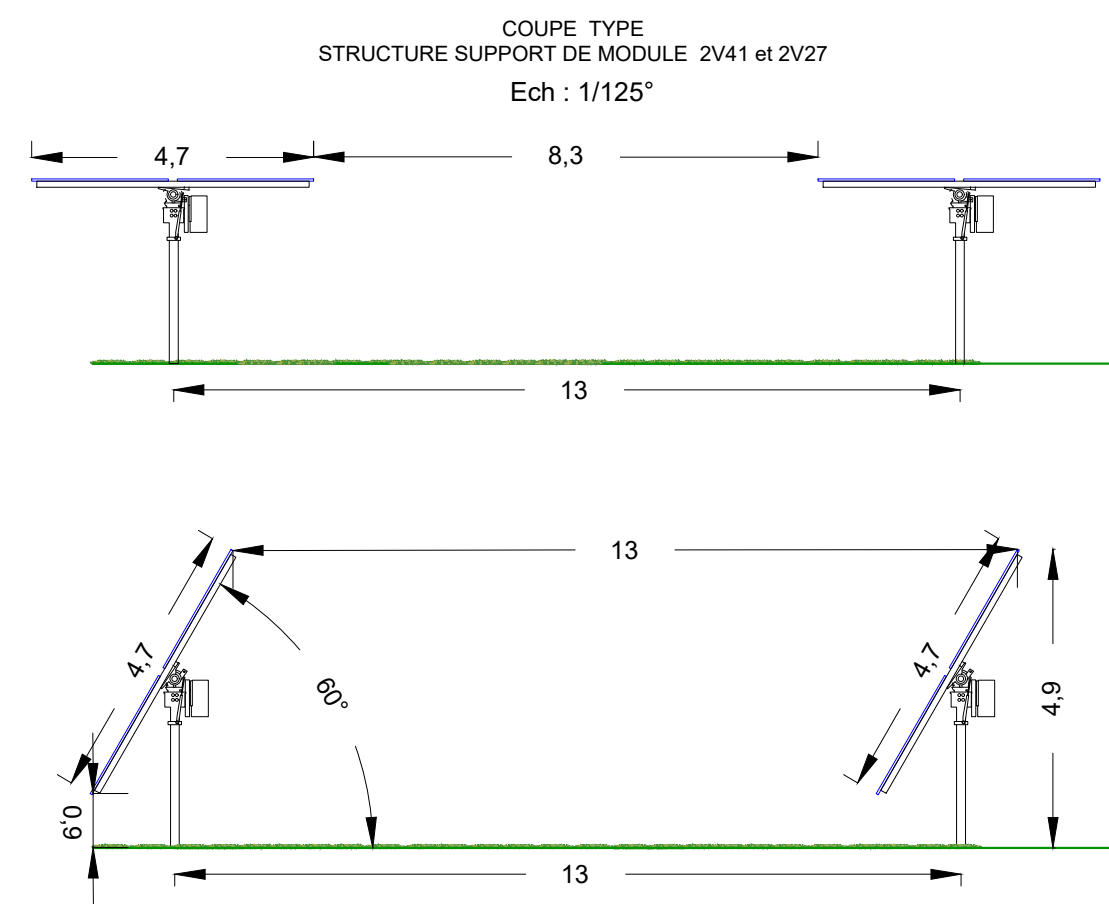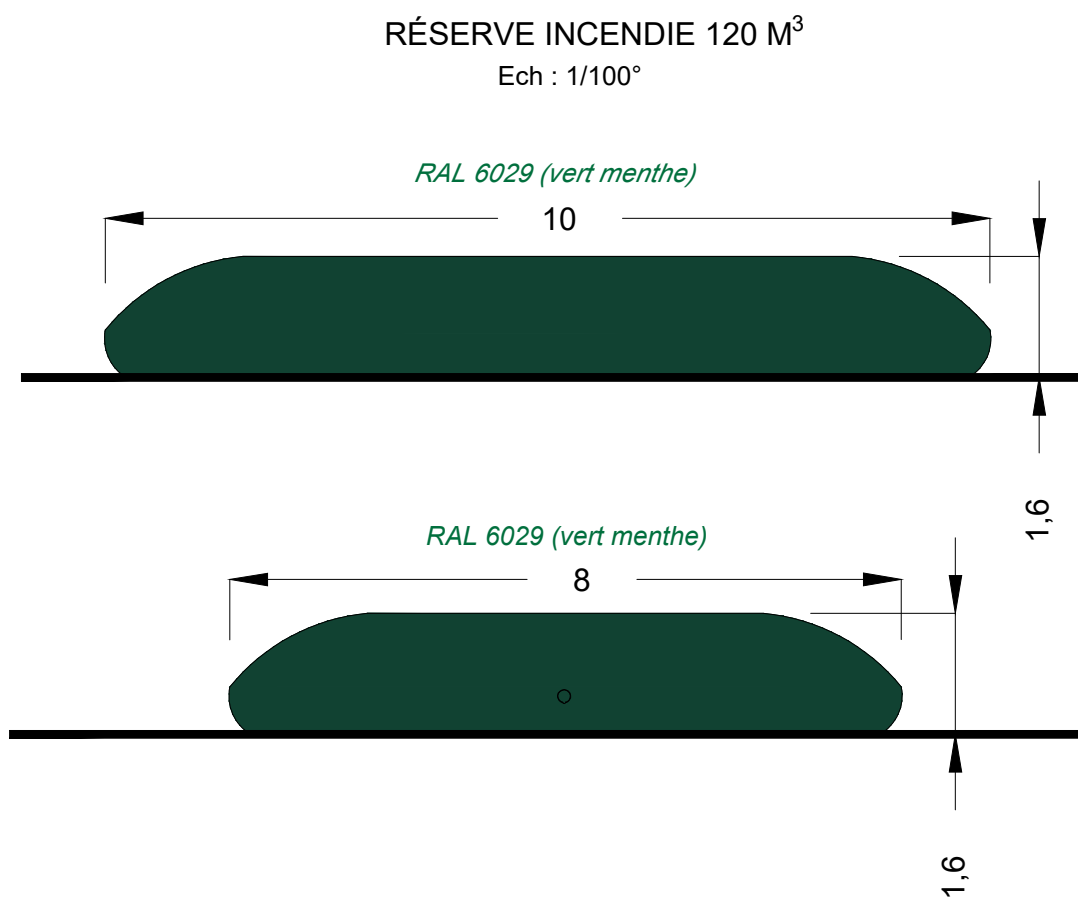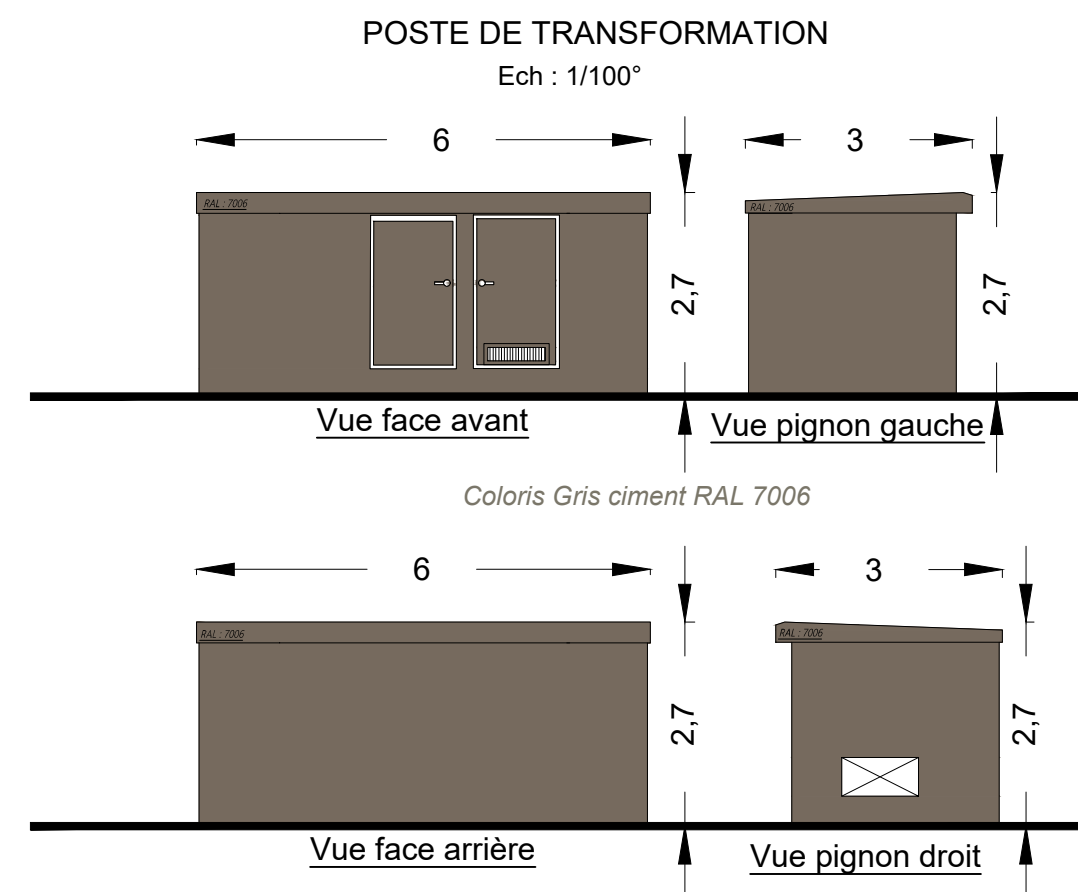

## STRUCTURE SUPPORT DE MODULE

