Les présents plans sont exclusivement destinés à la Demande d'Autorisation Environnementale. Ils ne sont pas des plans d'exécution et ne peuvent donc en aucun cas être directement utilisés pour réaliser la construction. Toute reproduction même partielle interdite sans accord écrit du maître d'oeuvre.

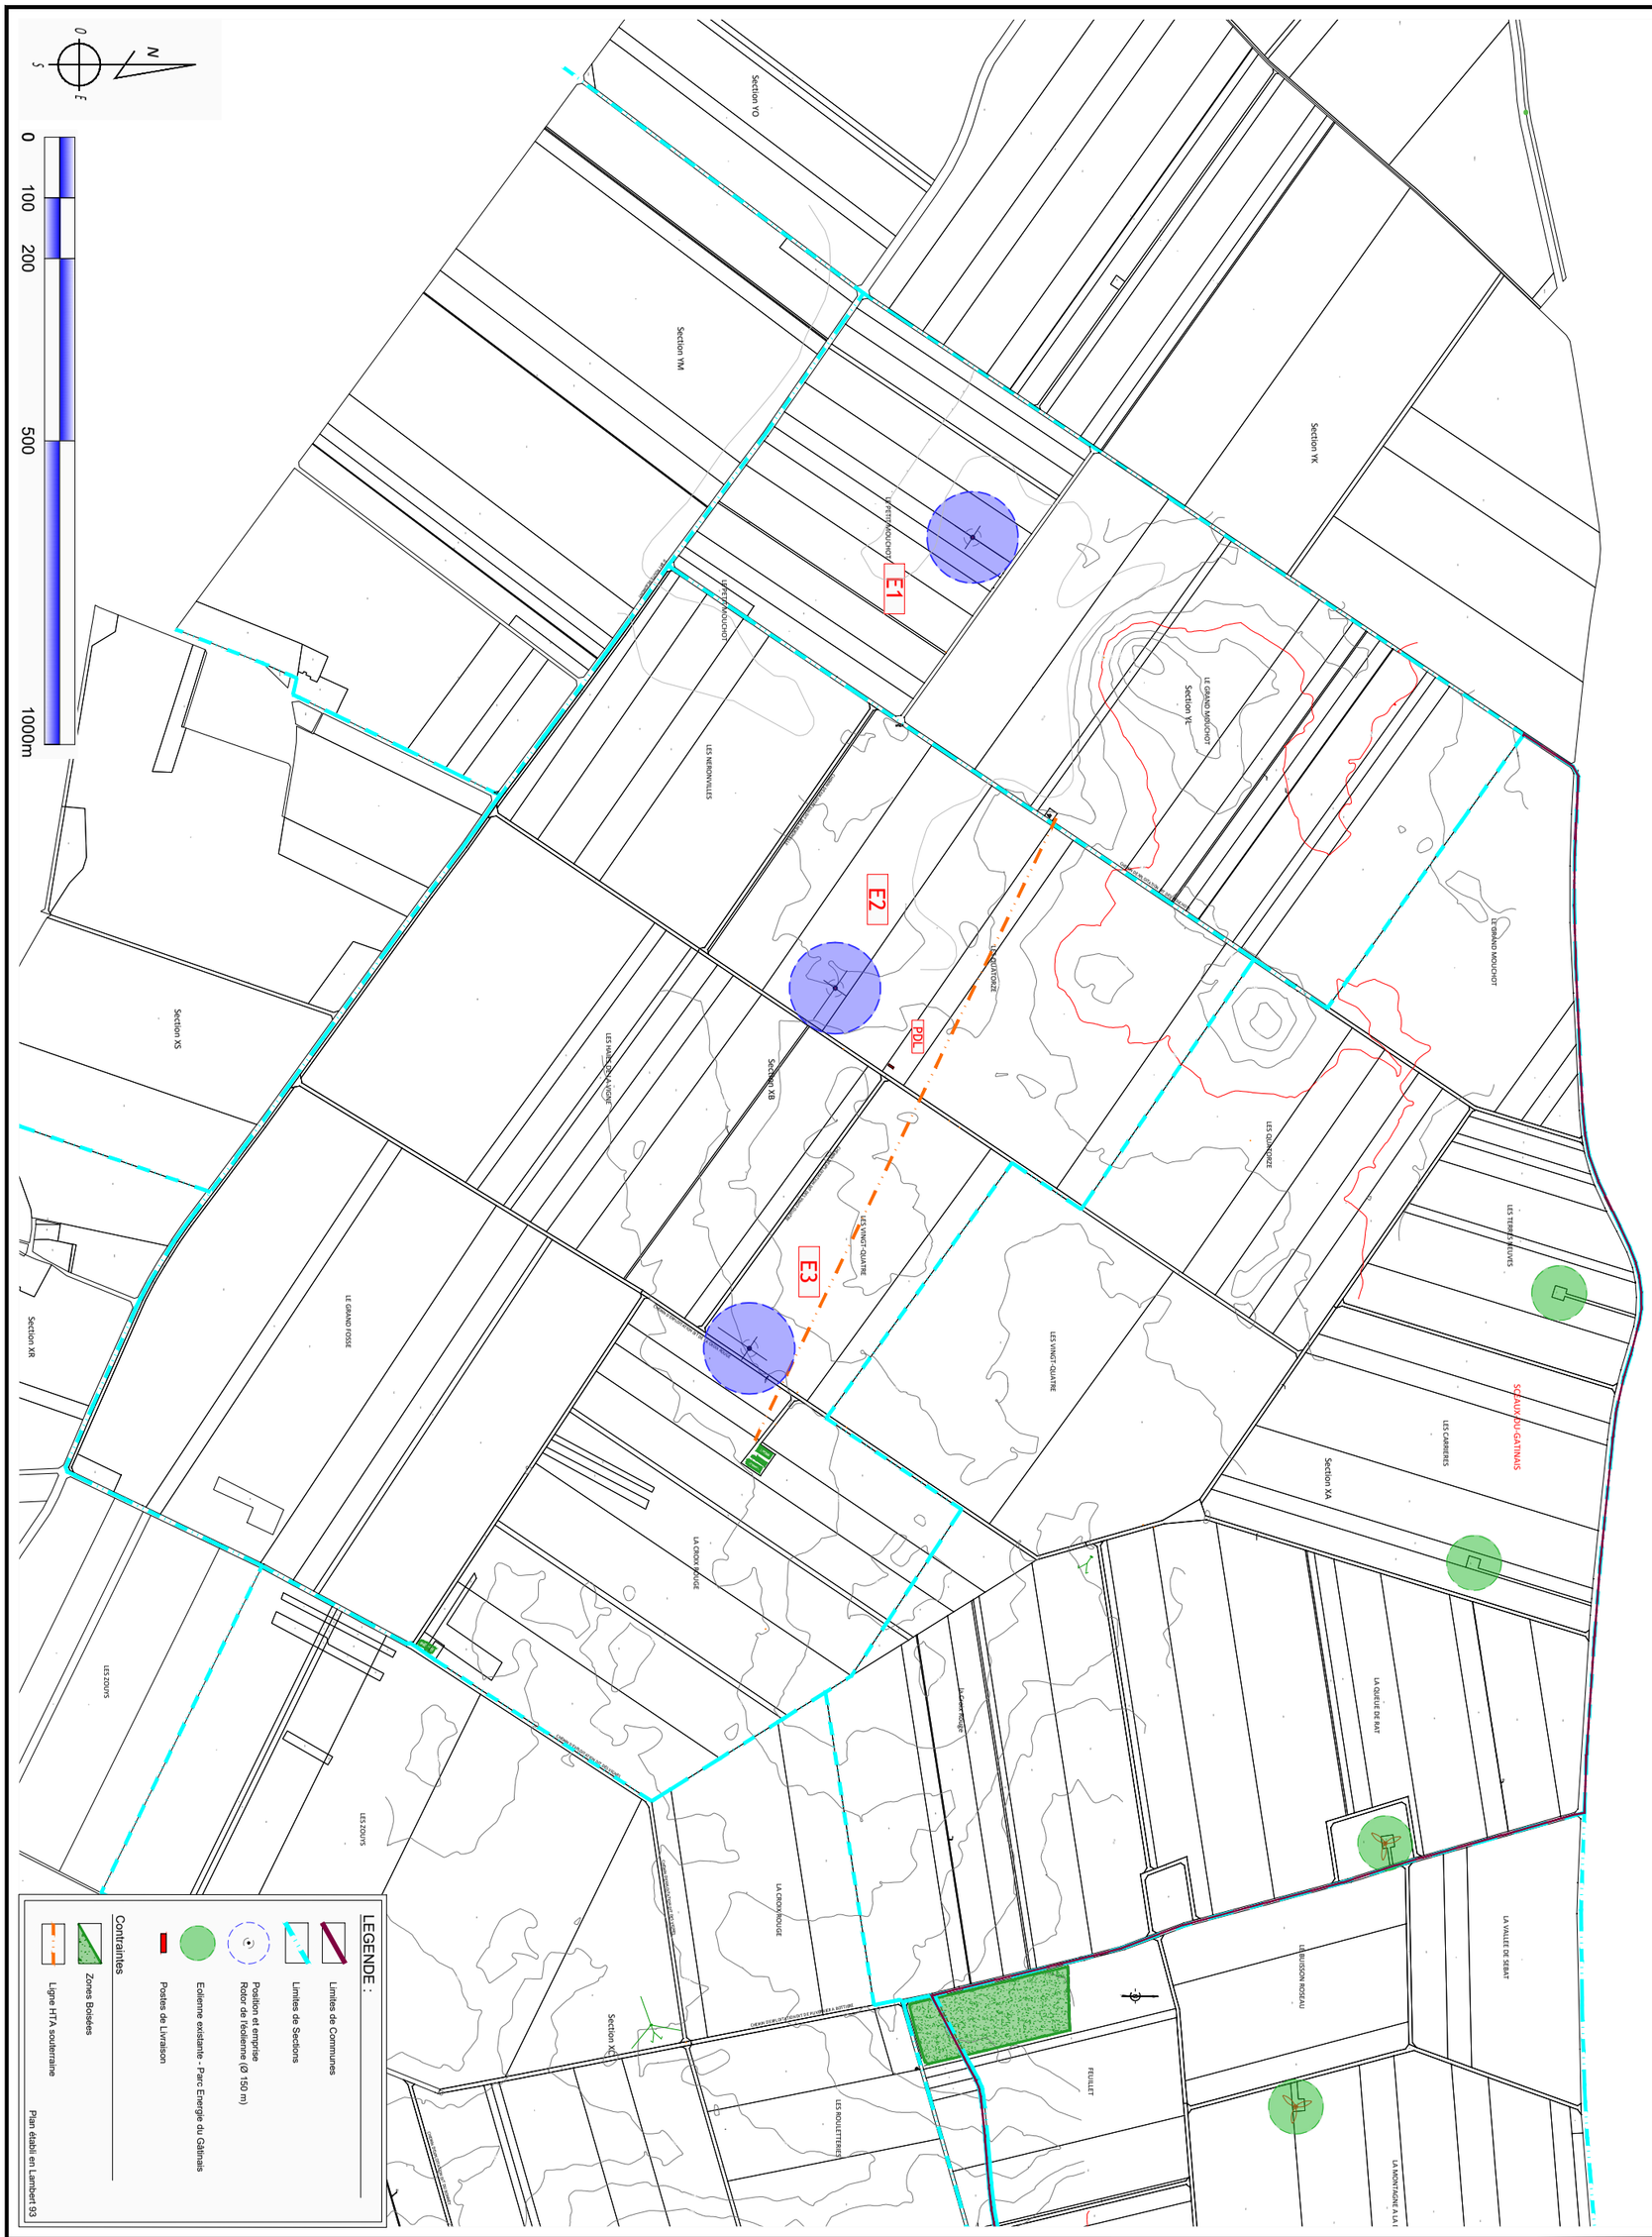


| | | | |
|---|---|---|---|
| DAE | PROJET ÉOLIEN LES ORMEAUX<br>Commune de SCEAUX-DU-GATINAIS | élicio | MAITRE D'OUVRAGE :<br>Elicio France SAS<br>174 Quai de Jemmapes<br>75010 PARIS<br>www.elicio-france.fr |
| 03 | LOCALISATION / PLAN D'ENSEMBLE<br>Ech : 1/10 000° | Asteca | ARCHITECTE :<br>ASTECA SAS<br>Zone ECOPARC - OCEANIS - Bâtiment 1B<br>35, rue Haroun Tazieff<br>54 320 MAXEVILLE<br>Tél. 03.83.54.04.69 - Fax. 03.83.28.51.45 |
| 09/12/2024 | | | |