




Les présents plans sont exclusivement destinés à la Demande d'Autorisation Environnementale. Ils ne sont pas des plans d'exécution et ne peuvent donc en aucun cas être directement utilisés pour réaliser la construction. Toute reproduction même partielle interdite sans accord écrit du maître d'oeuvre.

LEGENDE :

- Limites de Communes
- Limites de Sections
- Limites de propriété (Parcelles concernées par le projet)
- Position et emprise Rotor de l'éolienne (Ø 150 m)
- Postes de Livraison
- Plateforme / Aire de grutage
- Plateforme de stockage temporaire
- Chemin d'accès à renforcer
- Zone(s) de giration provisoire(s) Aménagement(s) provisoire(s)
- Emprise foncière
- LIAISONS HTA - PDL




Contraintes

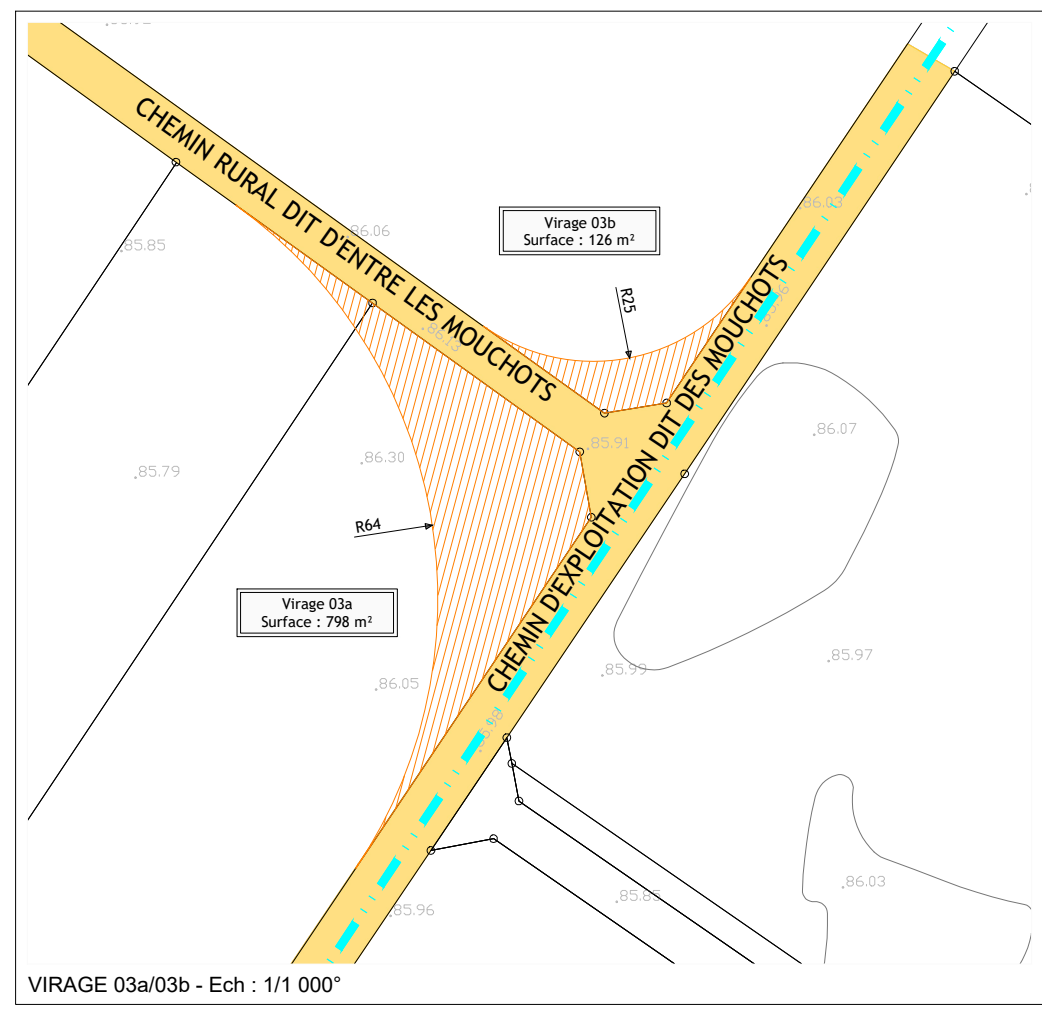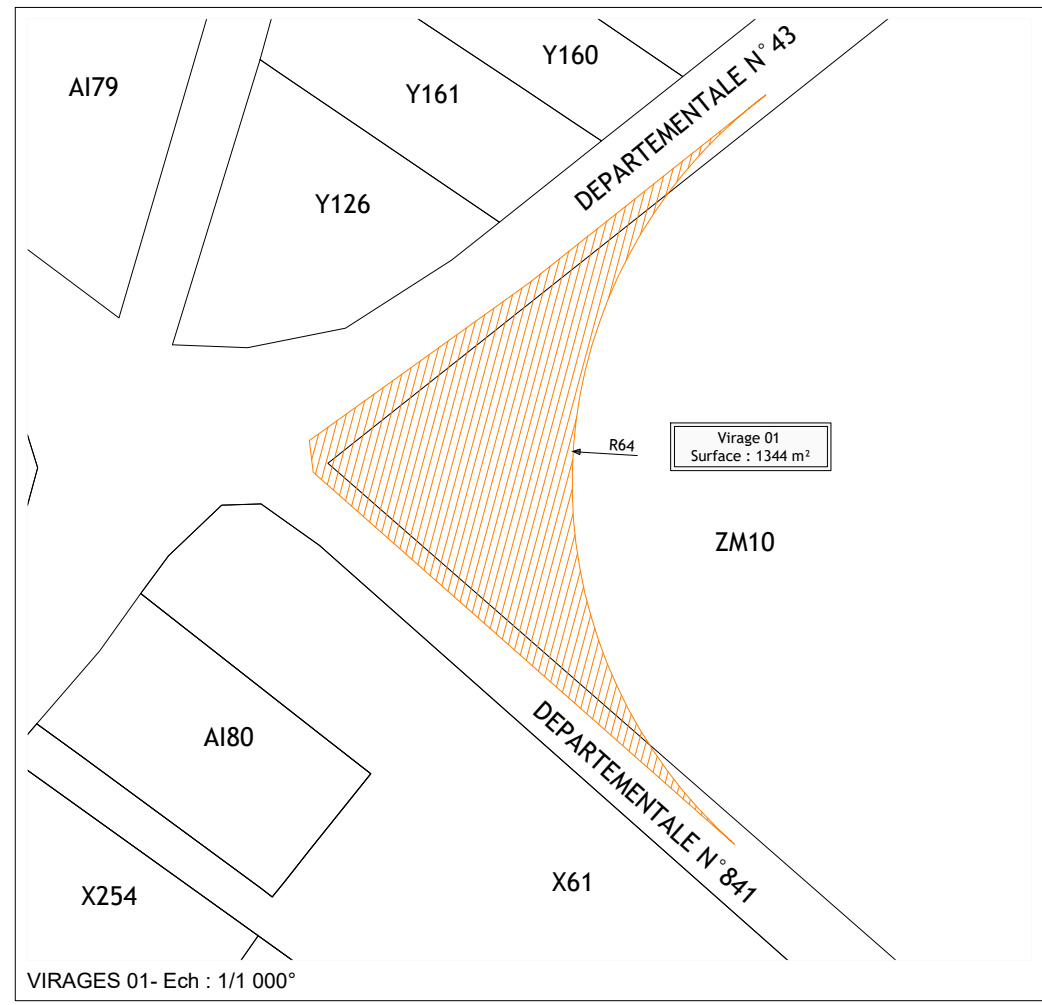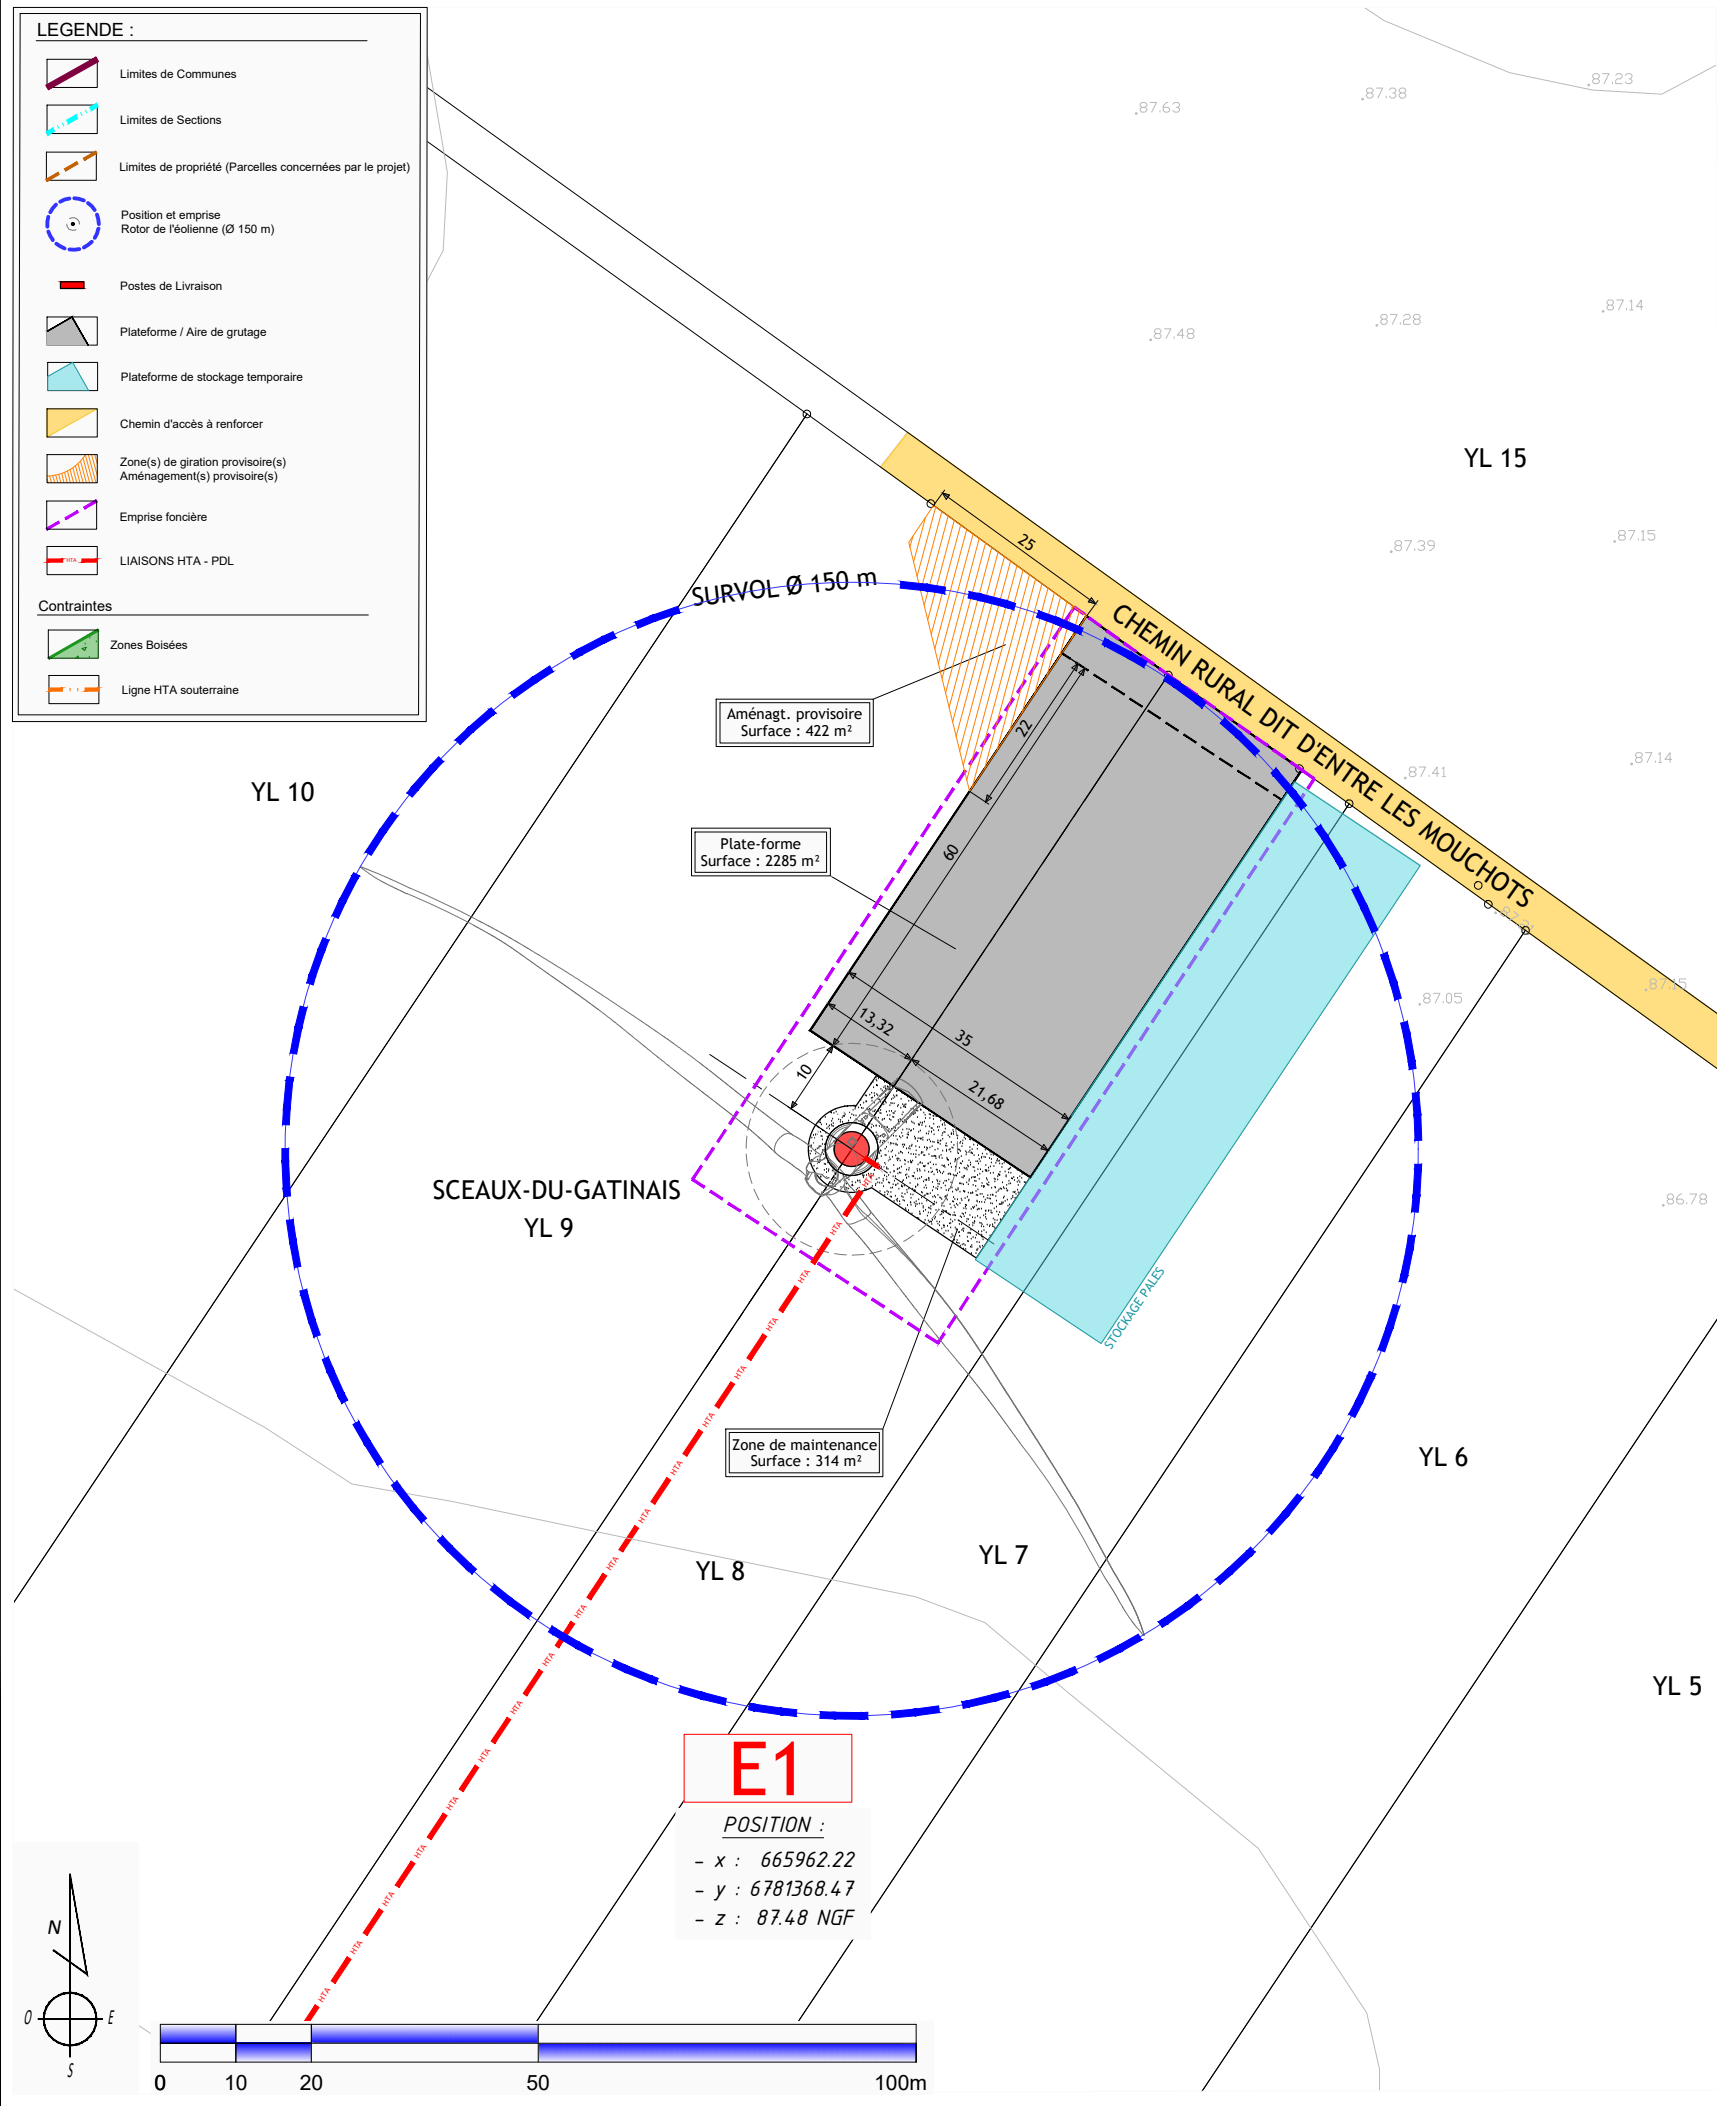
- Zones Boisées
- Ligne HTA souterraine



	<p>MAITRE D'OUVRAGE : Elicio France SAS 174 Quai de Jemmapes 75010 PARIS www.elicio-france.fr</p>	<p>ARCHITECTE : ASTECA SAS Zone ECOPARC - OCEANIS - Bâtiment 1B 35, rue Heroun Tazief 54 320 MAXEVILLE Tél. 03.83.54.04.69 - Fax. 03.83.28.51.45</p>
<p>PROJET ÉOLIEN LES ORMEAUX Commune de SCEAUX-DU-GATINAIS</p>	<p>PLAN DE MASSE - E1 - VIRAGE 01/02/03 Ech : 1/1 000°</p>	
<p>DAE</p>	<p>06</p>	<p>09/12/2024</p>

Les présents plans sont exclusivement destinés à la Demande d'Autorisation Environnementale. Ils ne sont pas des plans d'exécution et ne peuvent donc en aucun cas être directement utilisés pour réaliser la construction. Toute reproduction même partielle interdite sans accord écrit du maître d'oeuvre.



- LEGENDE :**
-  Limites de Communes
 -  Limites de Sections
 -  Limites de propriété (Parcelles concernées par le projet)
 -  Position et emprise Rotor de l'éolienne (Ø 150 m)
 -  Postes de Livraison
 -  Plateforme / Aire de grutage
 -  Plateforme de stockage temporaire
 -  Chemin d'accès à renforcer
 -  Zone(s) de giration provisoire(s) / Aménagement(s) provisoire(s)
 -  Emprise foncière
 -  LIAISONS HTA - PDL
- Contraintes**
-  Zones Boisées

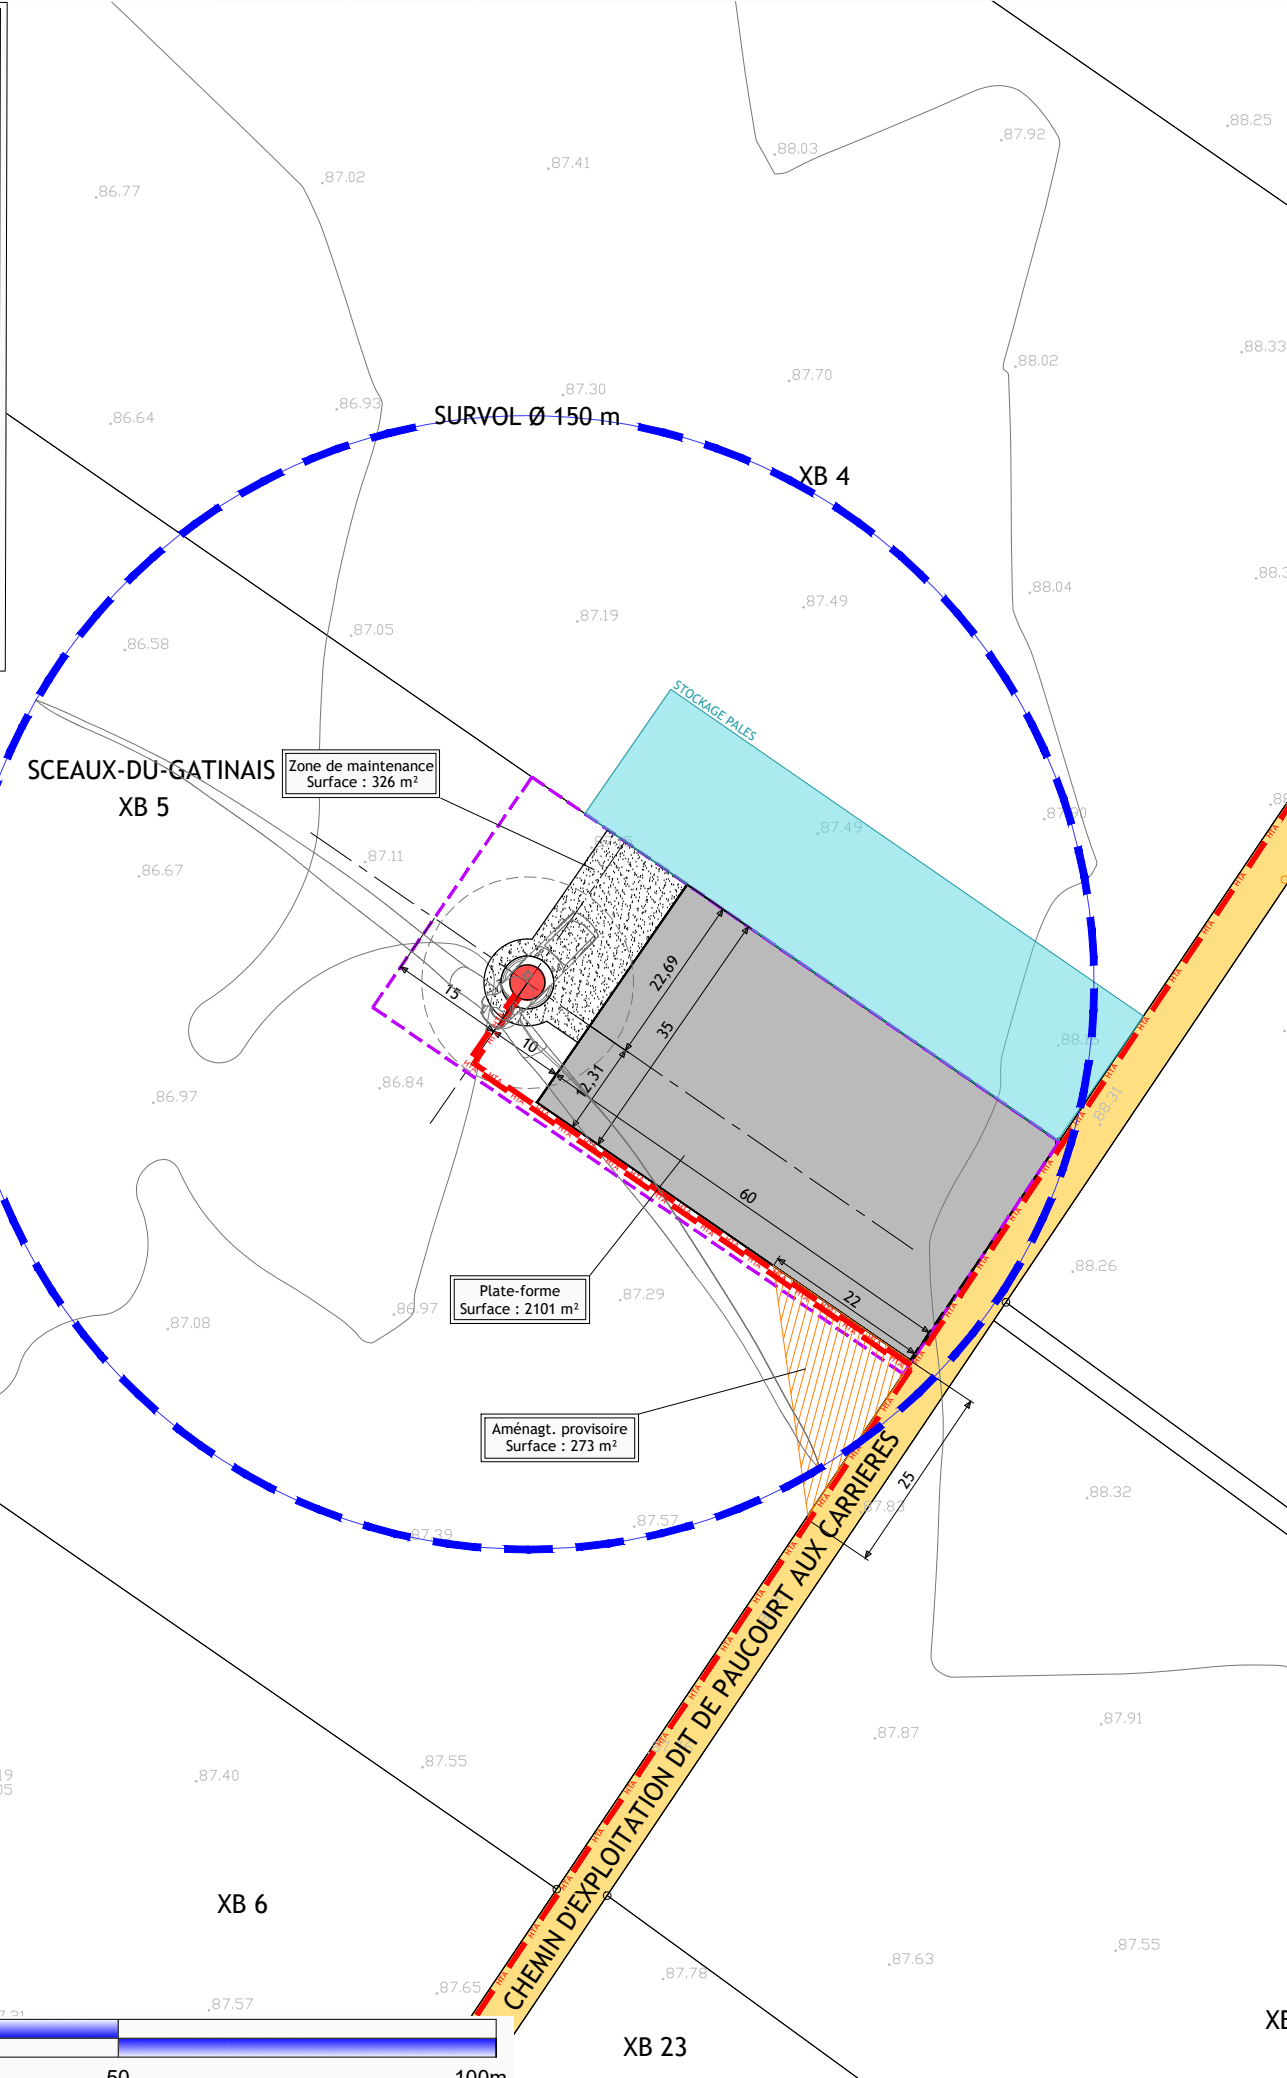



E2


POSITION :

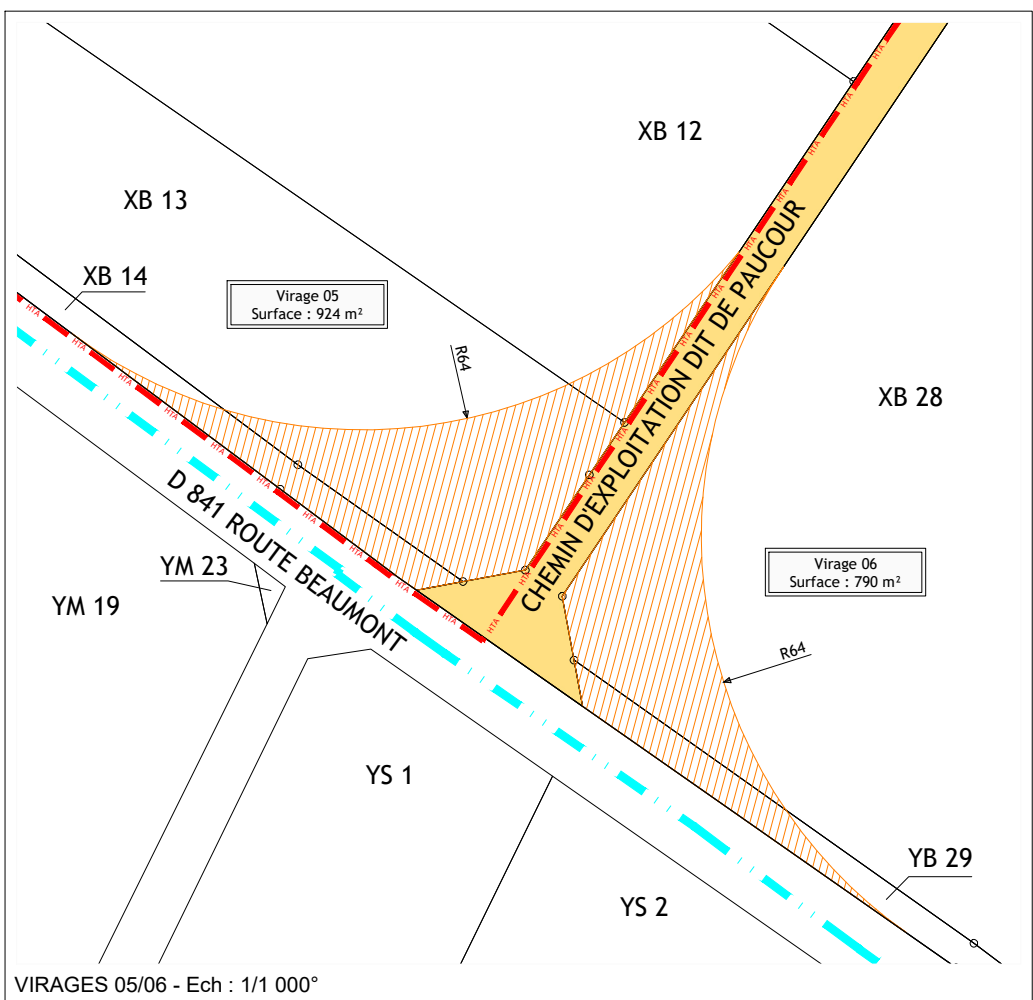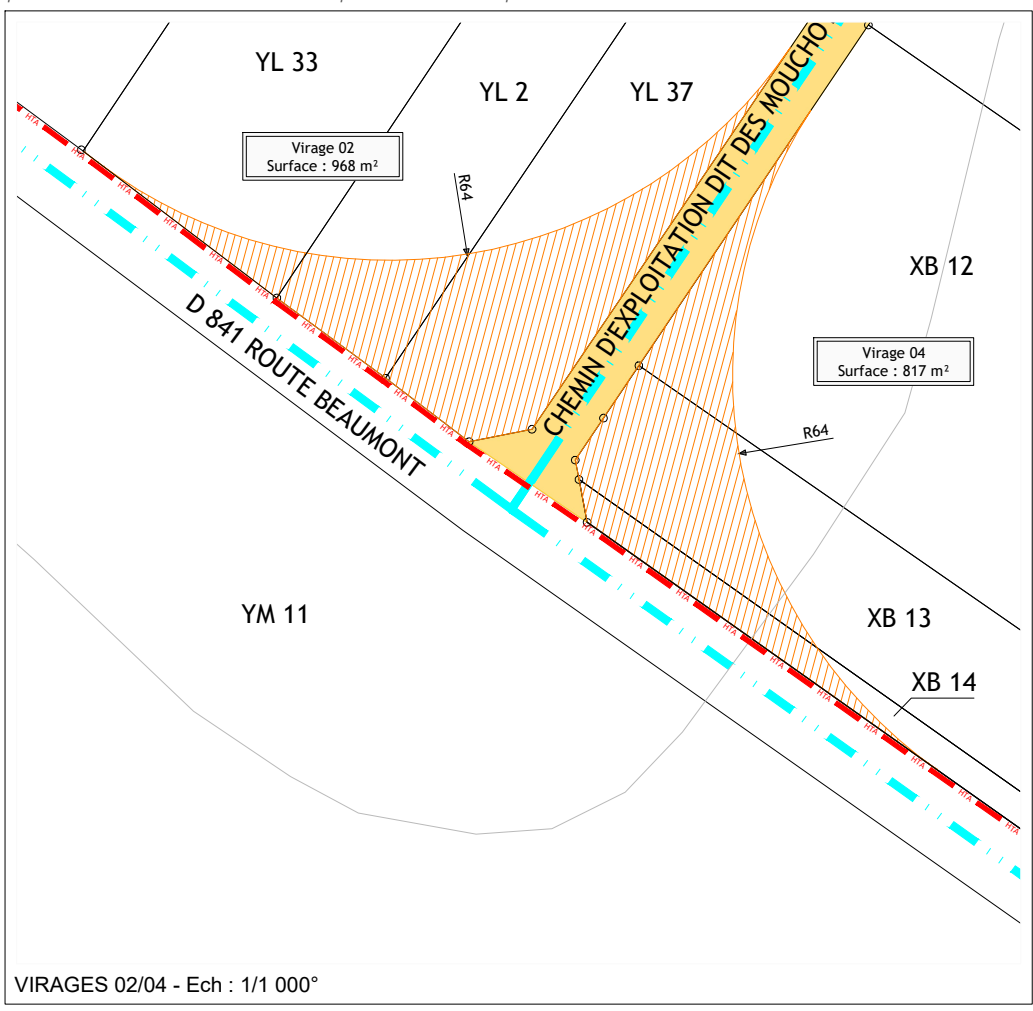- x : 666704.27
- y : 6781142.04
- z : 86.99 NGF



	<p>MAITRE D'OUVRAGE : Elicio France SAS 174 Quai de Jemmapes 75010 PARIS www.elicio-france.fr</p>	<p>ARCHITECTE : ASTECA SAS Zone ECOPARC - OCEANIS - Bâtiment 1B 35, rue Heroun Tazief 54 320 MAXEVILLE Tél. 03.83.54.04.69 - Fax. 03.83.28.51.45</p>	
			
<p>PROJET ÉOLIEN LES ORMEAUX Commune de SCEAUX-DU-GATINAIS</p>		<p>PLAN DE MASSE - E2 - VIRAGE 04/05 Ech : 1/1 000°</p>	
DAE	07	09/12/2024	

Les présents plans sont exclusivement destinés à la Demande d'Autorisation Environnementale. Ils ne sont pas des plans d'exécution et ne peuvent donc en aucun cas être directement utilisés pour réaliser la construction. Toute reproduction même partielle interdite sans accord écrit du maître d'oeuvre.

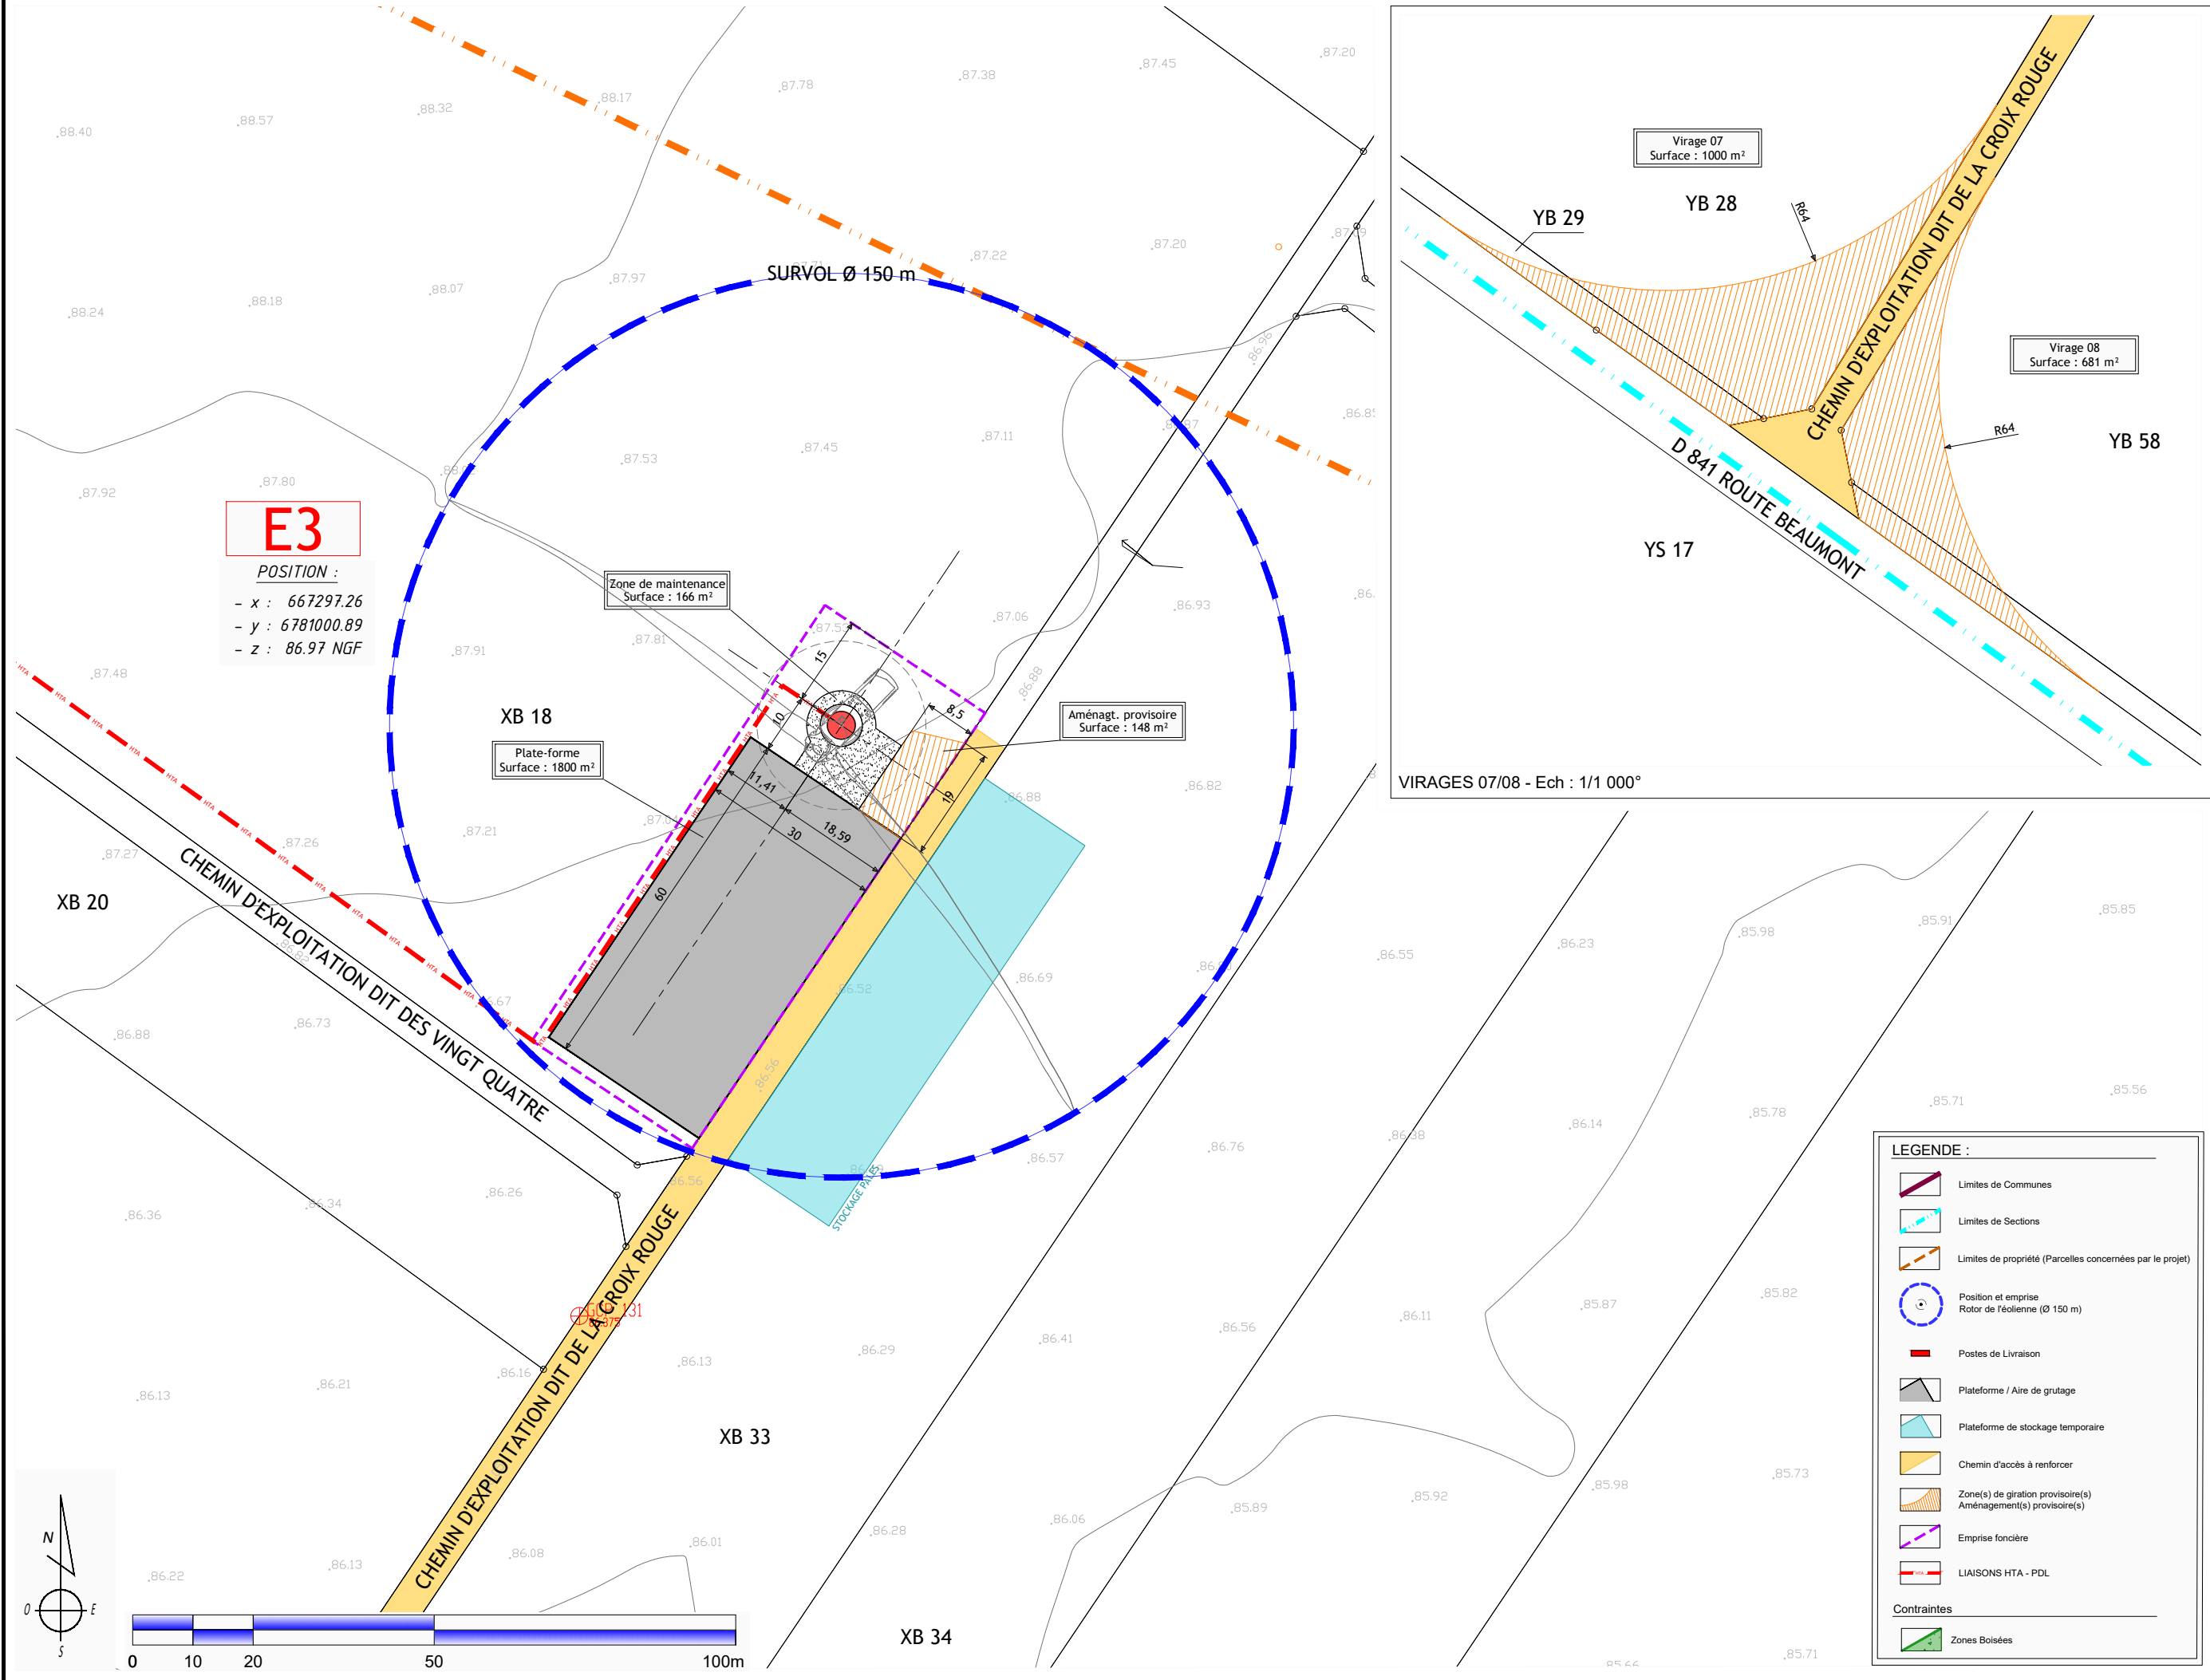

MAITRE D'OUVRAGE :
 Elicio France SAS
 174 Quai de Jemmapes
 75010 PARIS
 www.elicio-france.fr

ARCHITECTE :
 ASTECA SAS
 Zone ECOPARC - OCEANIS - Bâtiment 1B
 35, rue Heroun Tazief
 54 320 MAXEVILLE
 Tél. 03.83.54.04.69 - Fax. 03.83.28.51.45



PROJET ÉOLIEN LES ORMEAUX
 Commune de SCEAUX-DU-GATINAIS

PLAN DE MASSE - E3 - VIRAGE 06/07
 Ech : 1/1 000°

DAE

08

09/12/2024

PDL

POSITION :

- x : 666832.97
- y : 6781234.22
- z : 88.61 NGF

PF - PDL
Surface : 253 m²

SCEAUX-DU-GATINAIS
XB 3

LEGENDE :

- Rayon de 35 m autour des installations projetées (autour de l'emprise du rotor des éoliennes et autour du poste de livraison)
- Limites de Communes
- Limites de Sections
- Position et emprise Rotor de l'éolienne (Ø 150 m)
- Postes de Livraison
- Plateforme / Aire de grutage
- Plateforme de stockage temporaire
- Chemin d'accès à renforcer
- Zone(s) de giration provisoire(s) Aménagement(s) provisoire(s)
- Emprise foncière
- LIAISONS HTA - PDL


Contraintes

- Zones Boisées

XB 4


XB 18

XB 20

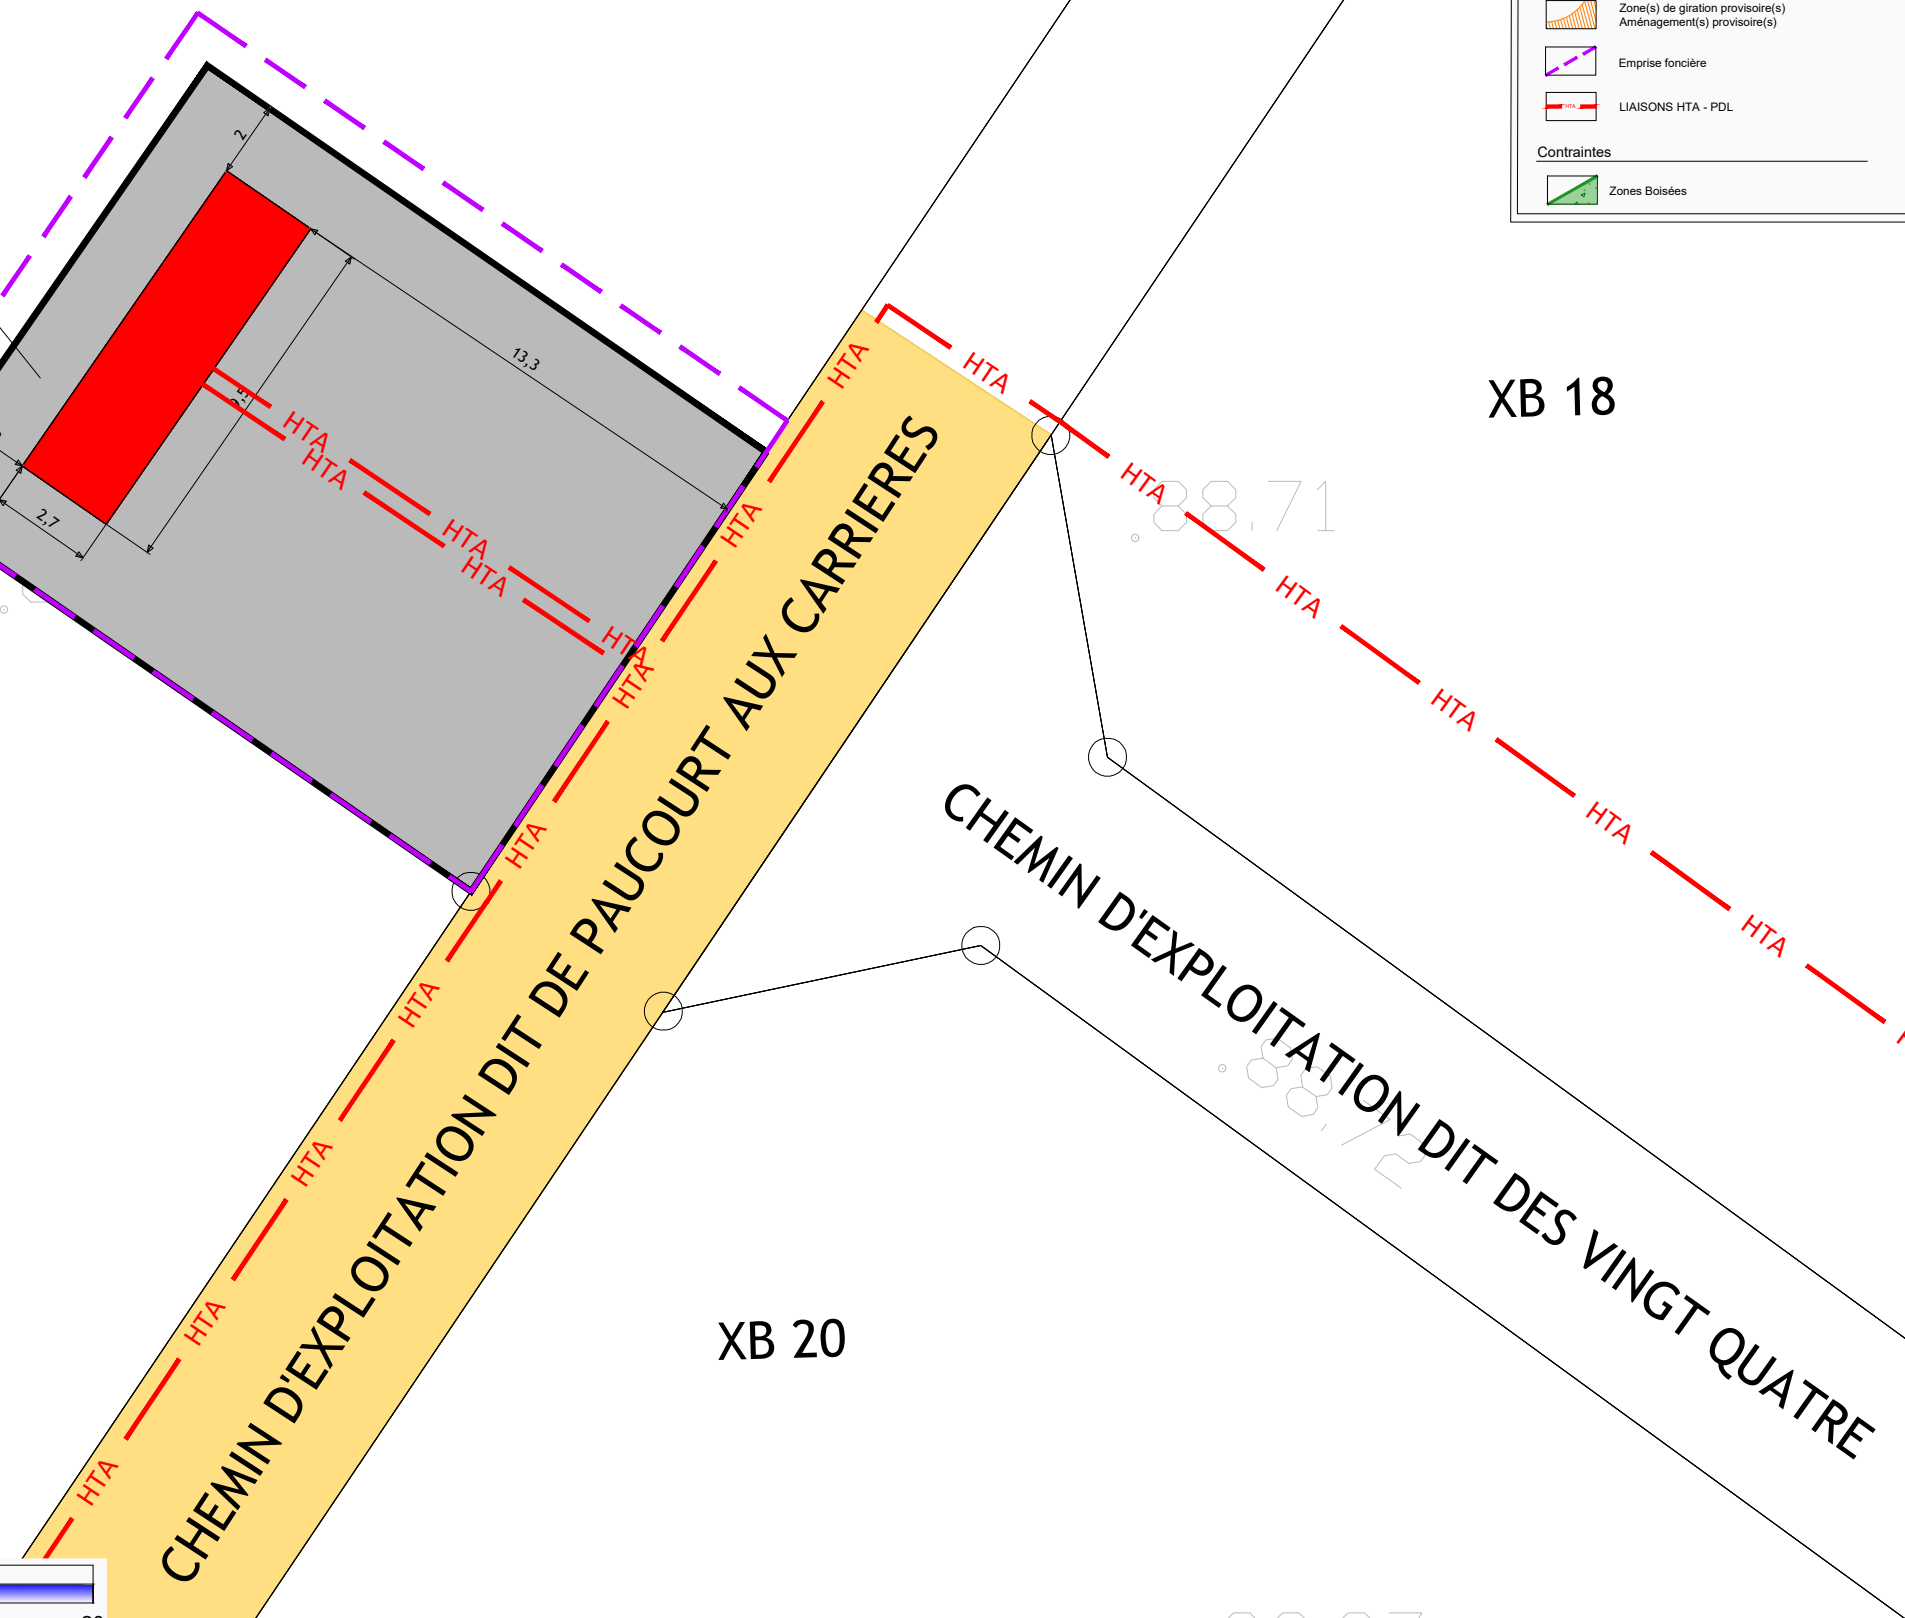

MAITRE D'OUVRAGE :
Elicio France SAS
174 Quai de Jemmapes
75010 PARIS
www.elicio-france.fr

ARCHITECTE :
ASTECA SAS
Zone ECOPARC - OCEANIS - Bâtiment 1B
35, rue Heroun Tazieff
54 320 MAXEVILLE
Tél. 03.83.54.04.69 - Fax. 03.83.28.51.45

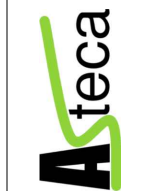







PROJET ÉOLIEN LES ORMEAUX
Commune de SCEAUX-DU-GATINAIS

PLAN FACADE/COUPE DE PROFIL- PDL
Ech : 1/200°

DAE

09

09/12/2024

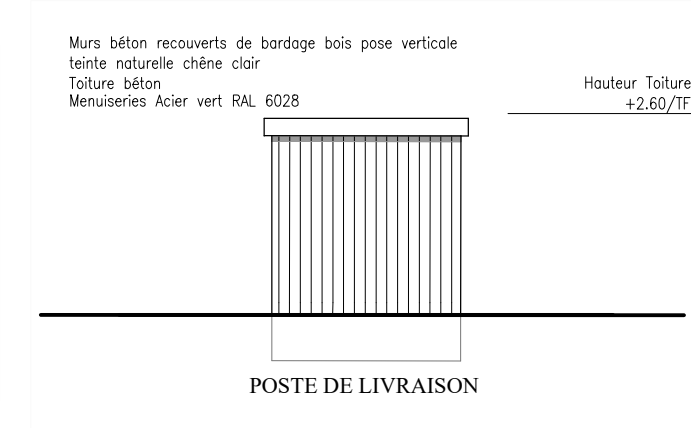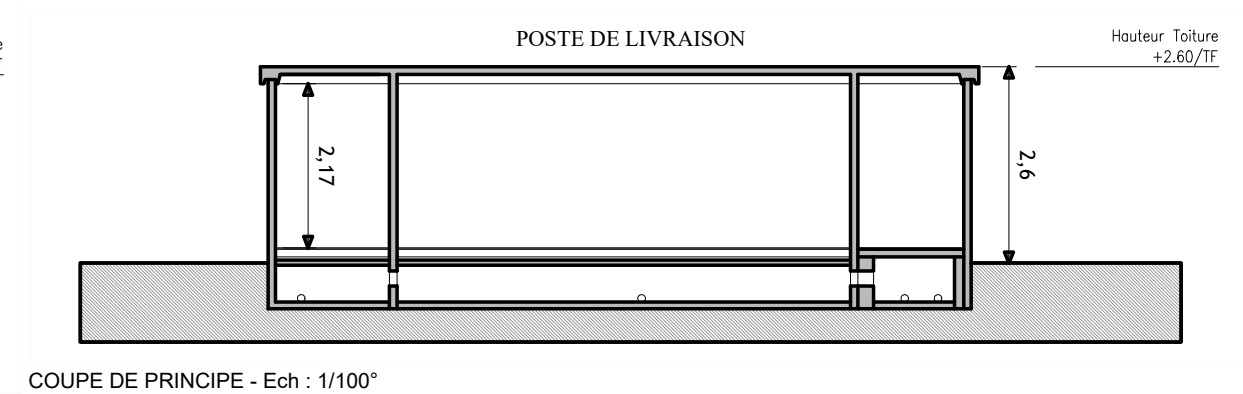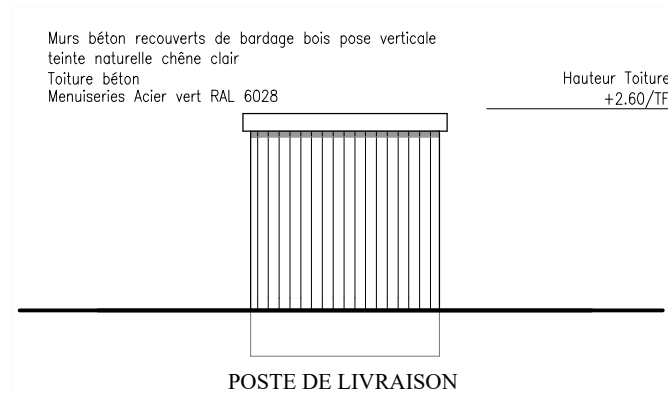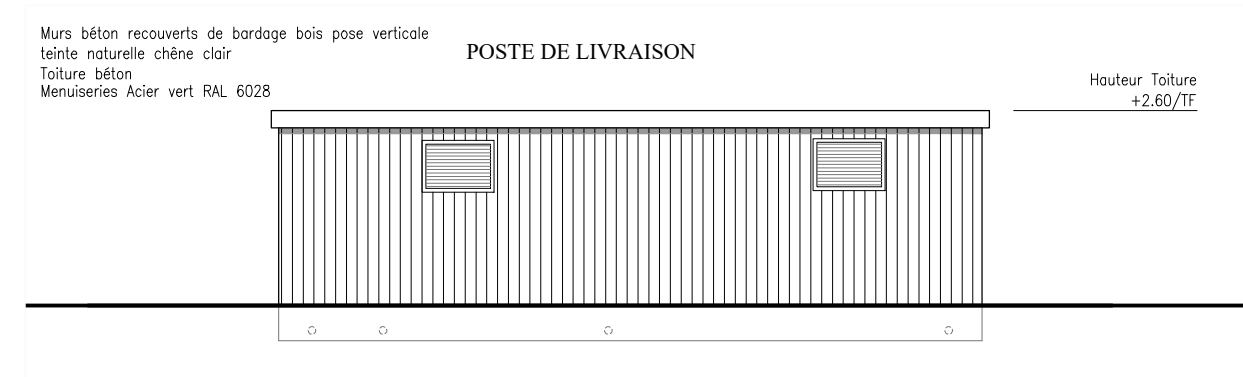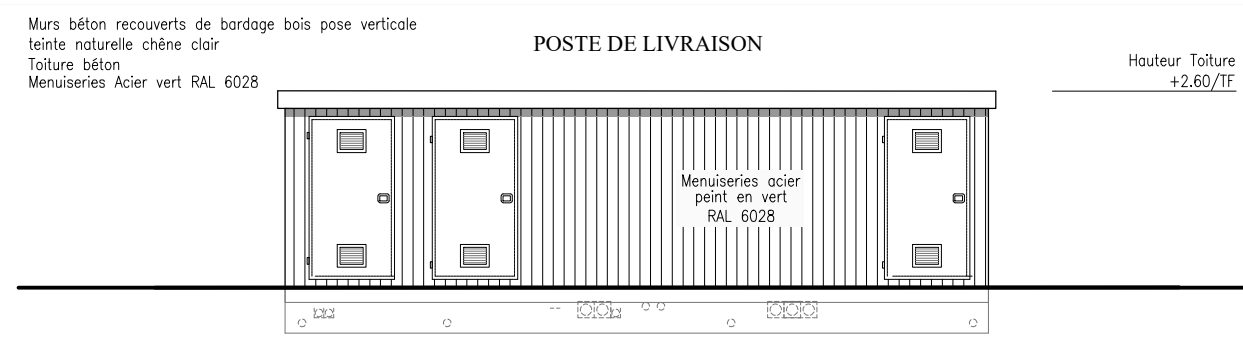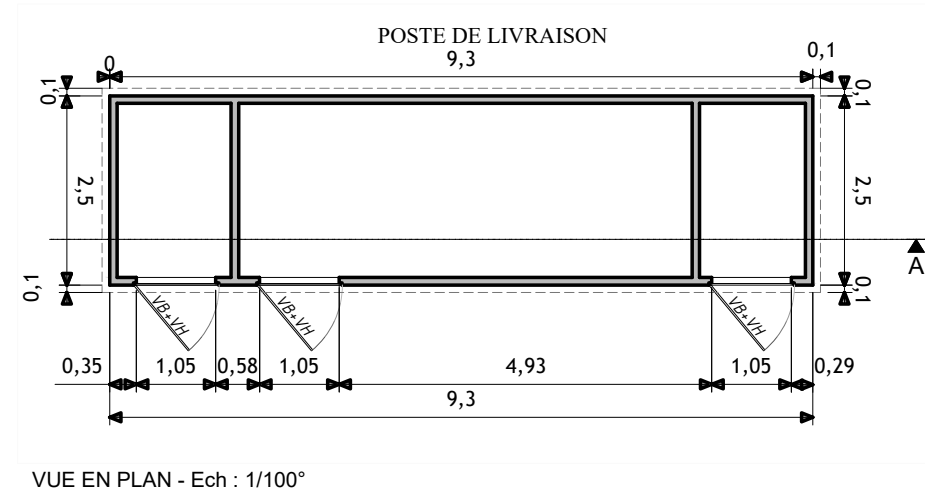

MAITRE D'OUVRAGE :
Elicio France SAS
174 Quai de Jemmapes
75010 PARIS
www.elicio-france.fr

ARCHITECTE :
ASTECA SAS
Zone ECOPARC - OCEANIS - Bâtiment 1B
35, rue Hieroun Tzazief
54 320 MAXEVILLE
Tél. 03.83.54.04.69 - Fax. 03.83.28.51.45



PROJET ÉOLIEN LES ORMEAUX
Commune de SCEAUX-DU-GATINAIS

PRINCIPE PDL TYPE - PDL
Ech : 1/200°

DAE

10

09/12/2024