

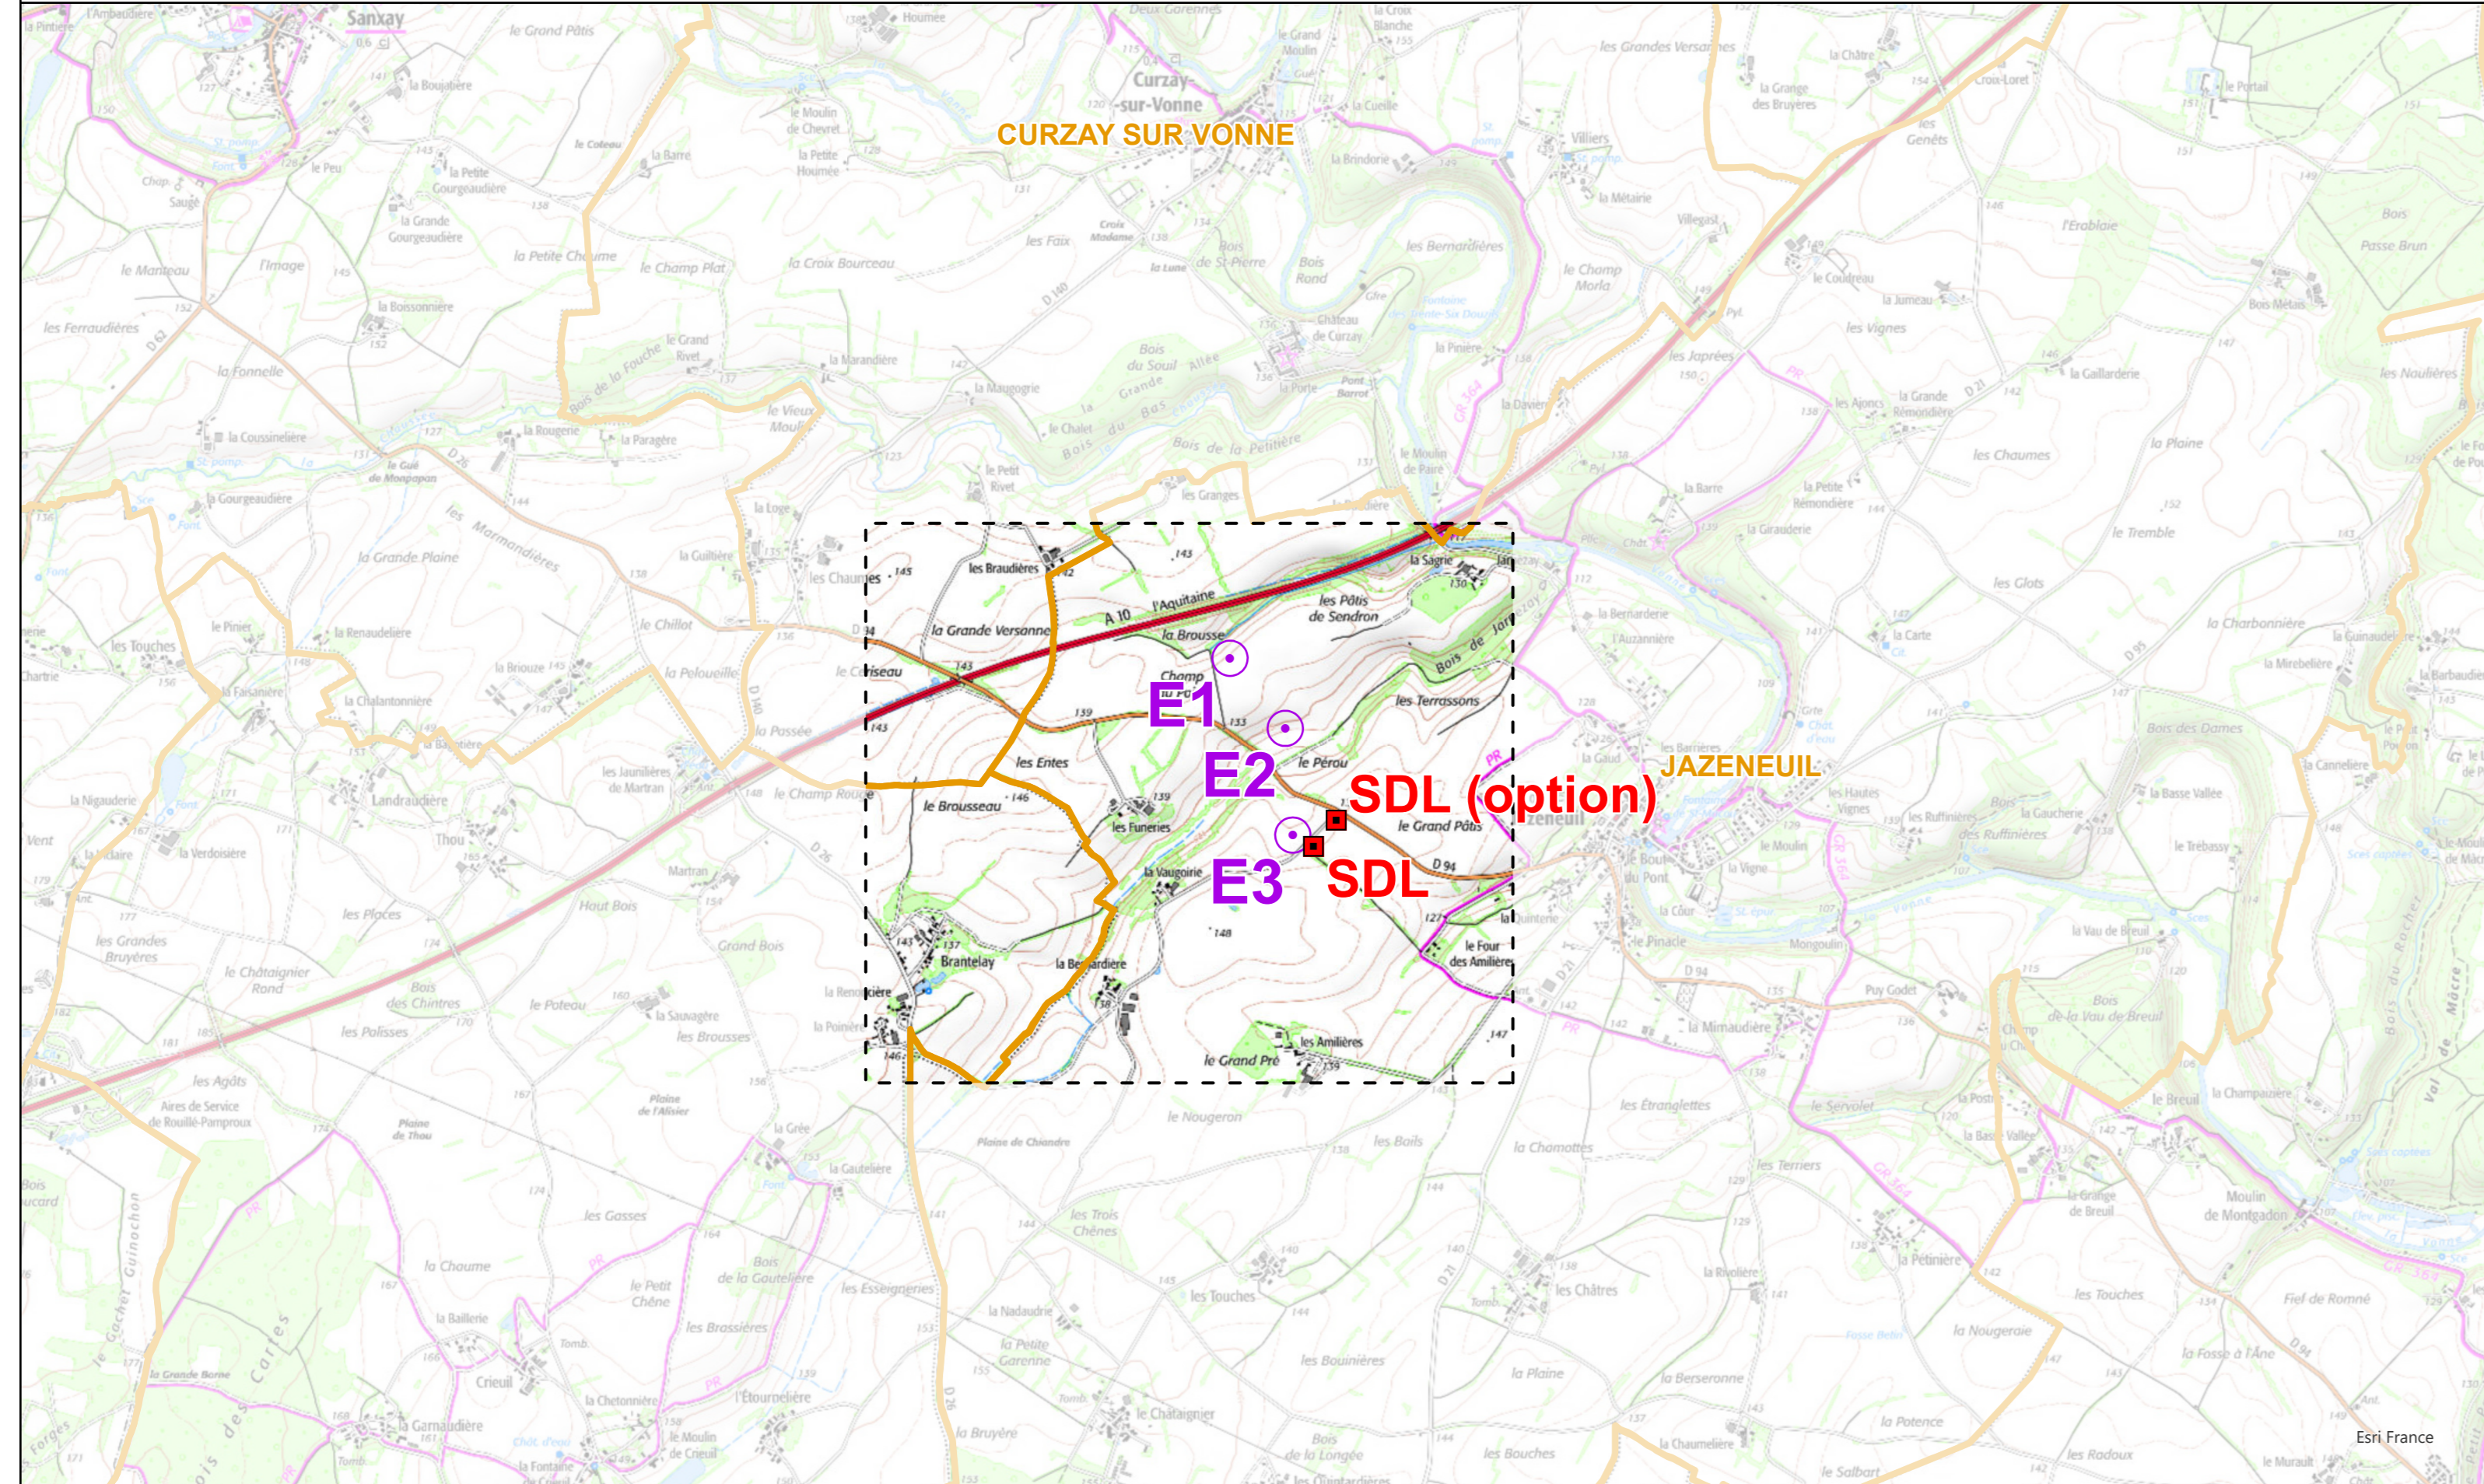



- Administratif**
 - Limite communale
- Cadastrale**
 - Limite cadastrale
 - Parcelle accueillant une construction
- Projet**
 - Embase
 - Surplomb
 - Passage de câbles
 - Structure de livraison (SDL - option)
 - Conteneur à déchets
 - Aire de grutage
 - Accès existant
 - Accès à améliorer
 - Accès à créer
 - Cotation des parcelles concernées par une construction
 - Cotation des constructions par rapport aux parcelles
 - Cotation des surfaces de livraison (SDL)

Localisation du projet à l'échelle de la commune (1 : 25 000)

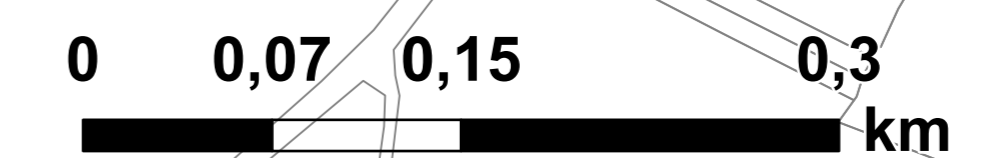

Zoom : Structure de livraison SDL (1 : 1 000)

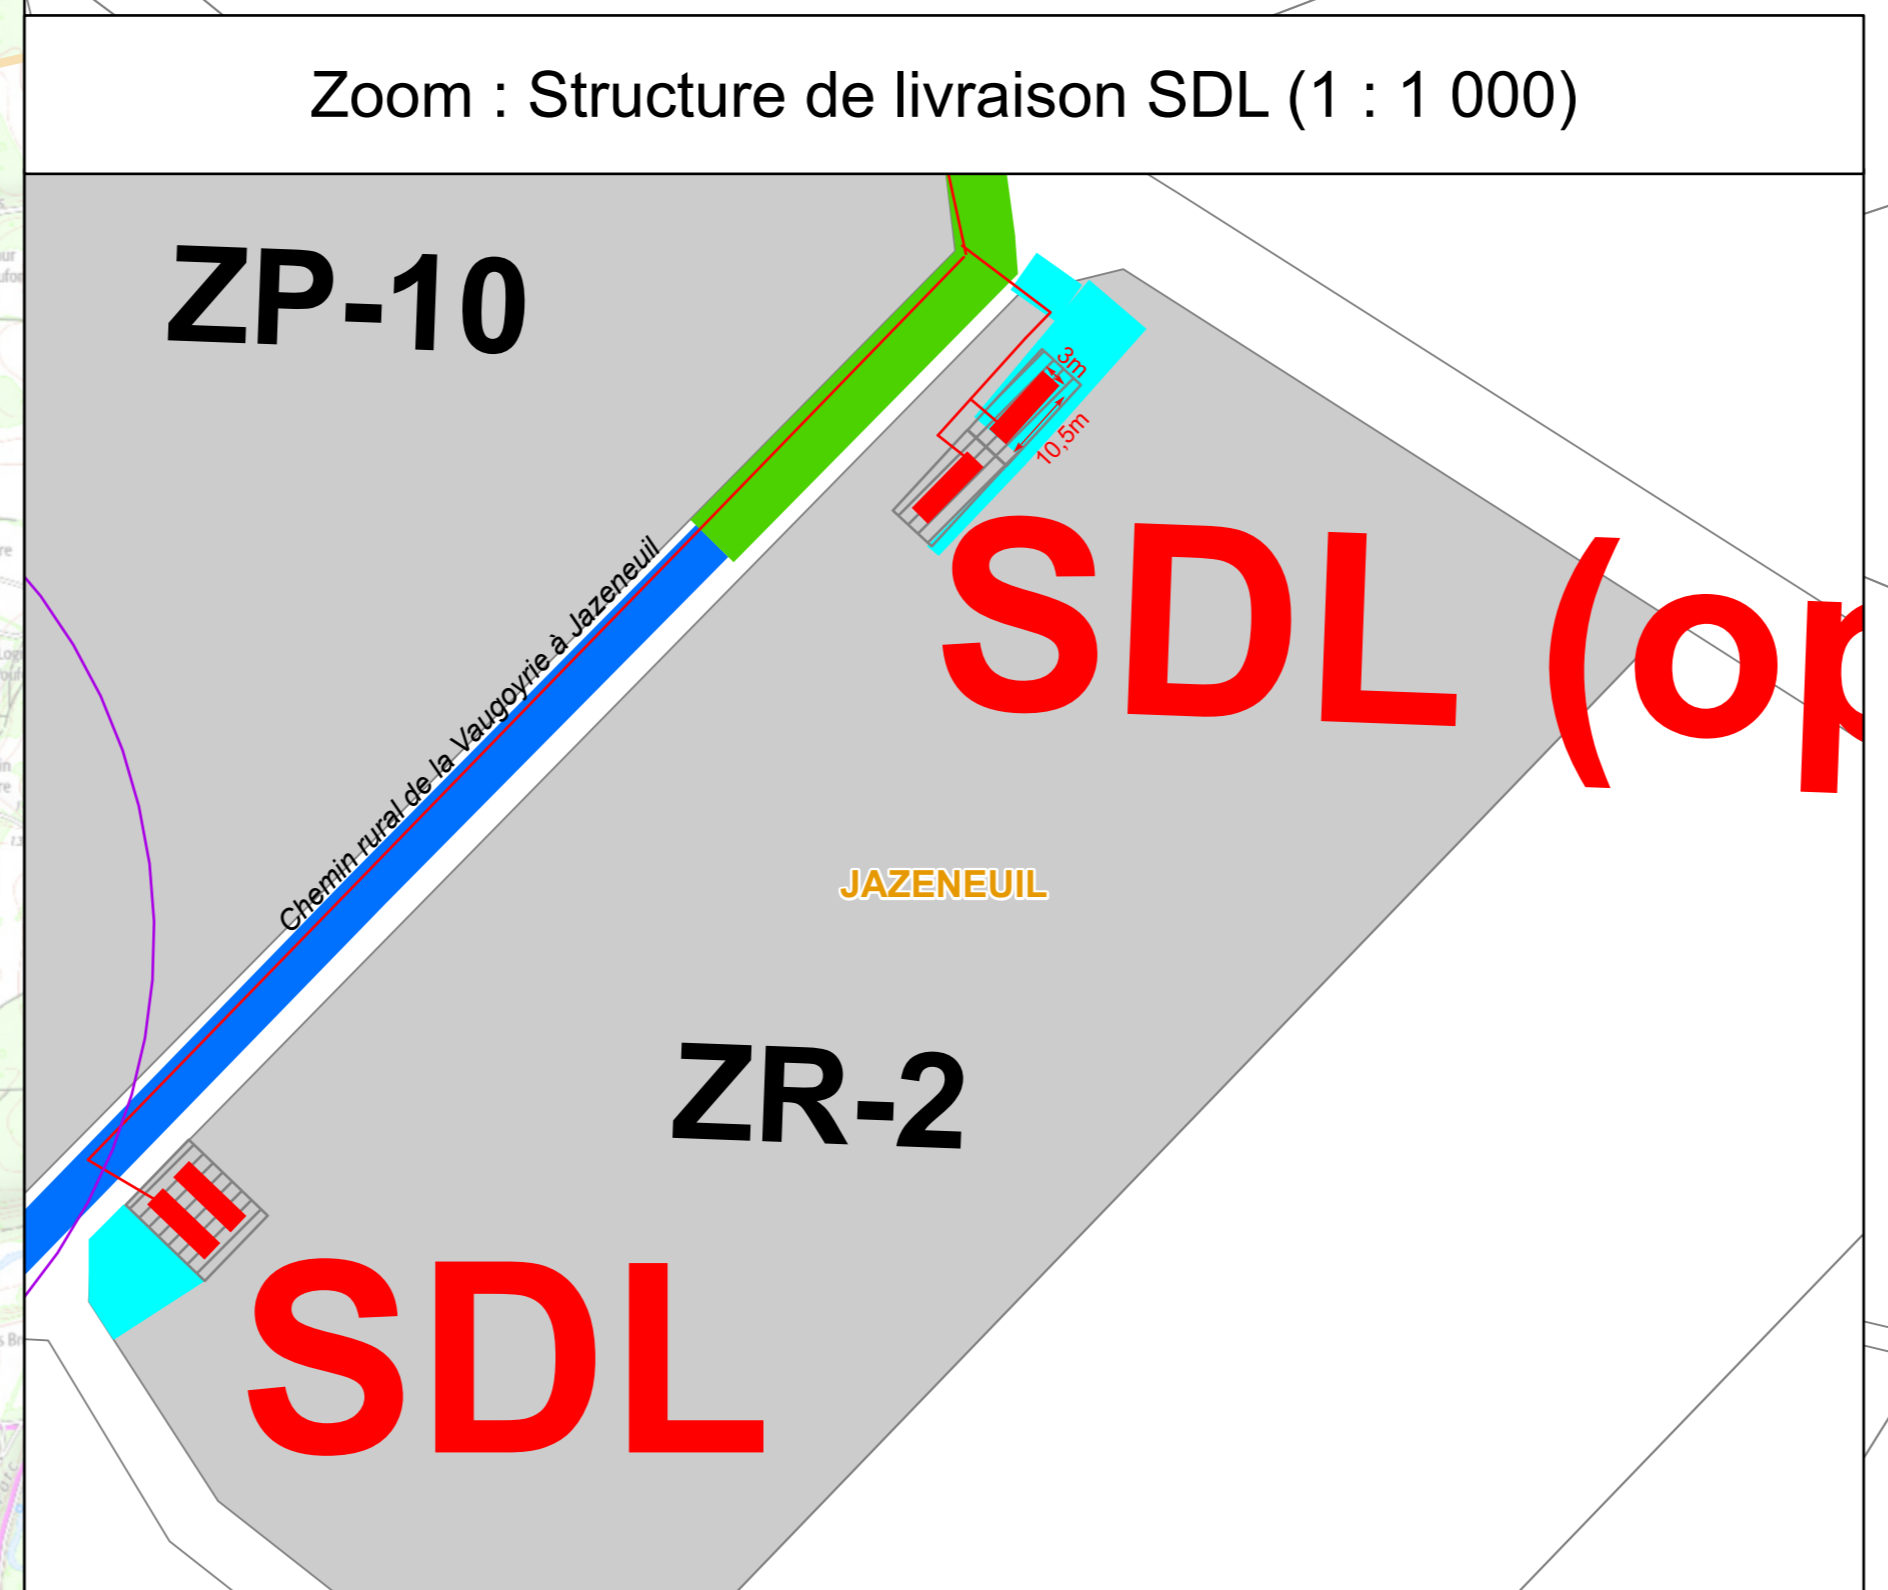

01	TGO	TMI	MLA	18/11/24	FIRST ISSUE
VERS	PAR	VERIF	APP	DATE	COMMENTAIRES
LAYOUT DWG		04279D1001-06		LAYOUT NO. FRAmel061	
N° DU DESSIN					
04279D2819-01					
COORDS		Lambert 93			
OBJECTIF		Other			
ECHELLE		1:3 000		FORMAT D'ORIGINE A0	
Copyright "©IGN" Reproduction interdite.					
NOM DU PROJET					
Mélusine					
NOM DU DESSIN					
Plan cadastral					
					
CE PLAN EST LA PROPRIETE DE Q ENERGY FRANCE SAS TOUTE REPRODUCTION SANS AUTORISATION EST INTERDITE					
330 RUE DU MOURELET Z.I. DE COURTINE 84000 AVIGNON, FRANCE TEL +33 (0) 4 32 76 03 00 info@qenergyfrance.eu					