

Infrastructures et servitudes

— Canalisation d'eau

Cadastre

□ Parcelles cadastrales

Projet

● Embase

— Passage de câbles

□ Surplomb

▨ Aire de grutage

■ Accès à créer

Occupation du sol

■ 211: Terres arables hors périmètres d'irrigation

Abords des installations

Périmètre de 35m autour des installations (art.512-6/3c du code de l'Environnement : pas de constructions ni de réseaux enterrés existants)


Source(s) :
 Artifex (prestataire naturaliste)
 Union Européenne - SOeS, Corine Land Cover, 2018
 Direction Générale des Finances Publiques (cadastre)
 IGN (limites administratives)

1	TGO	TMI	MLA	15/11/24	1ÈRE VERSION
VERSION	AUTEUR	CHECK	APPRO	DATE	COMMENTAIRES
LAYOUT DWG	04279D1001-06			LAYOUT NO.	FRAmel061
N° DU DESSIN	04279D2820-01				
COORDONNEES	RGF 1993 Lambert 93				
OBJECTIF	Autre				
ECHELLE	1:1 000	FORMAT D'ORIGINE		A3	
NOM DU PROJET	MÉLUSINE				
NOM DU DESSIN	PLAN D'ENSEMBLE AU 1/1000				
CE PLAN EST LA PROPRIETE DE Q ENERGY FRANCE SAS TOUTE REPRODUCTION SANS AUTORISATION EST INTERDITE					

Service géomatique, 2016.



330 RUE DU MOURELET
 Z.I. DE COURTINE
 84000 AVIGNON, FRANCE
 TEL +33 (0) 4 32 76 03 00
 info@qenergyfrance.eu

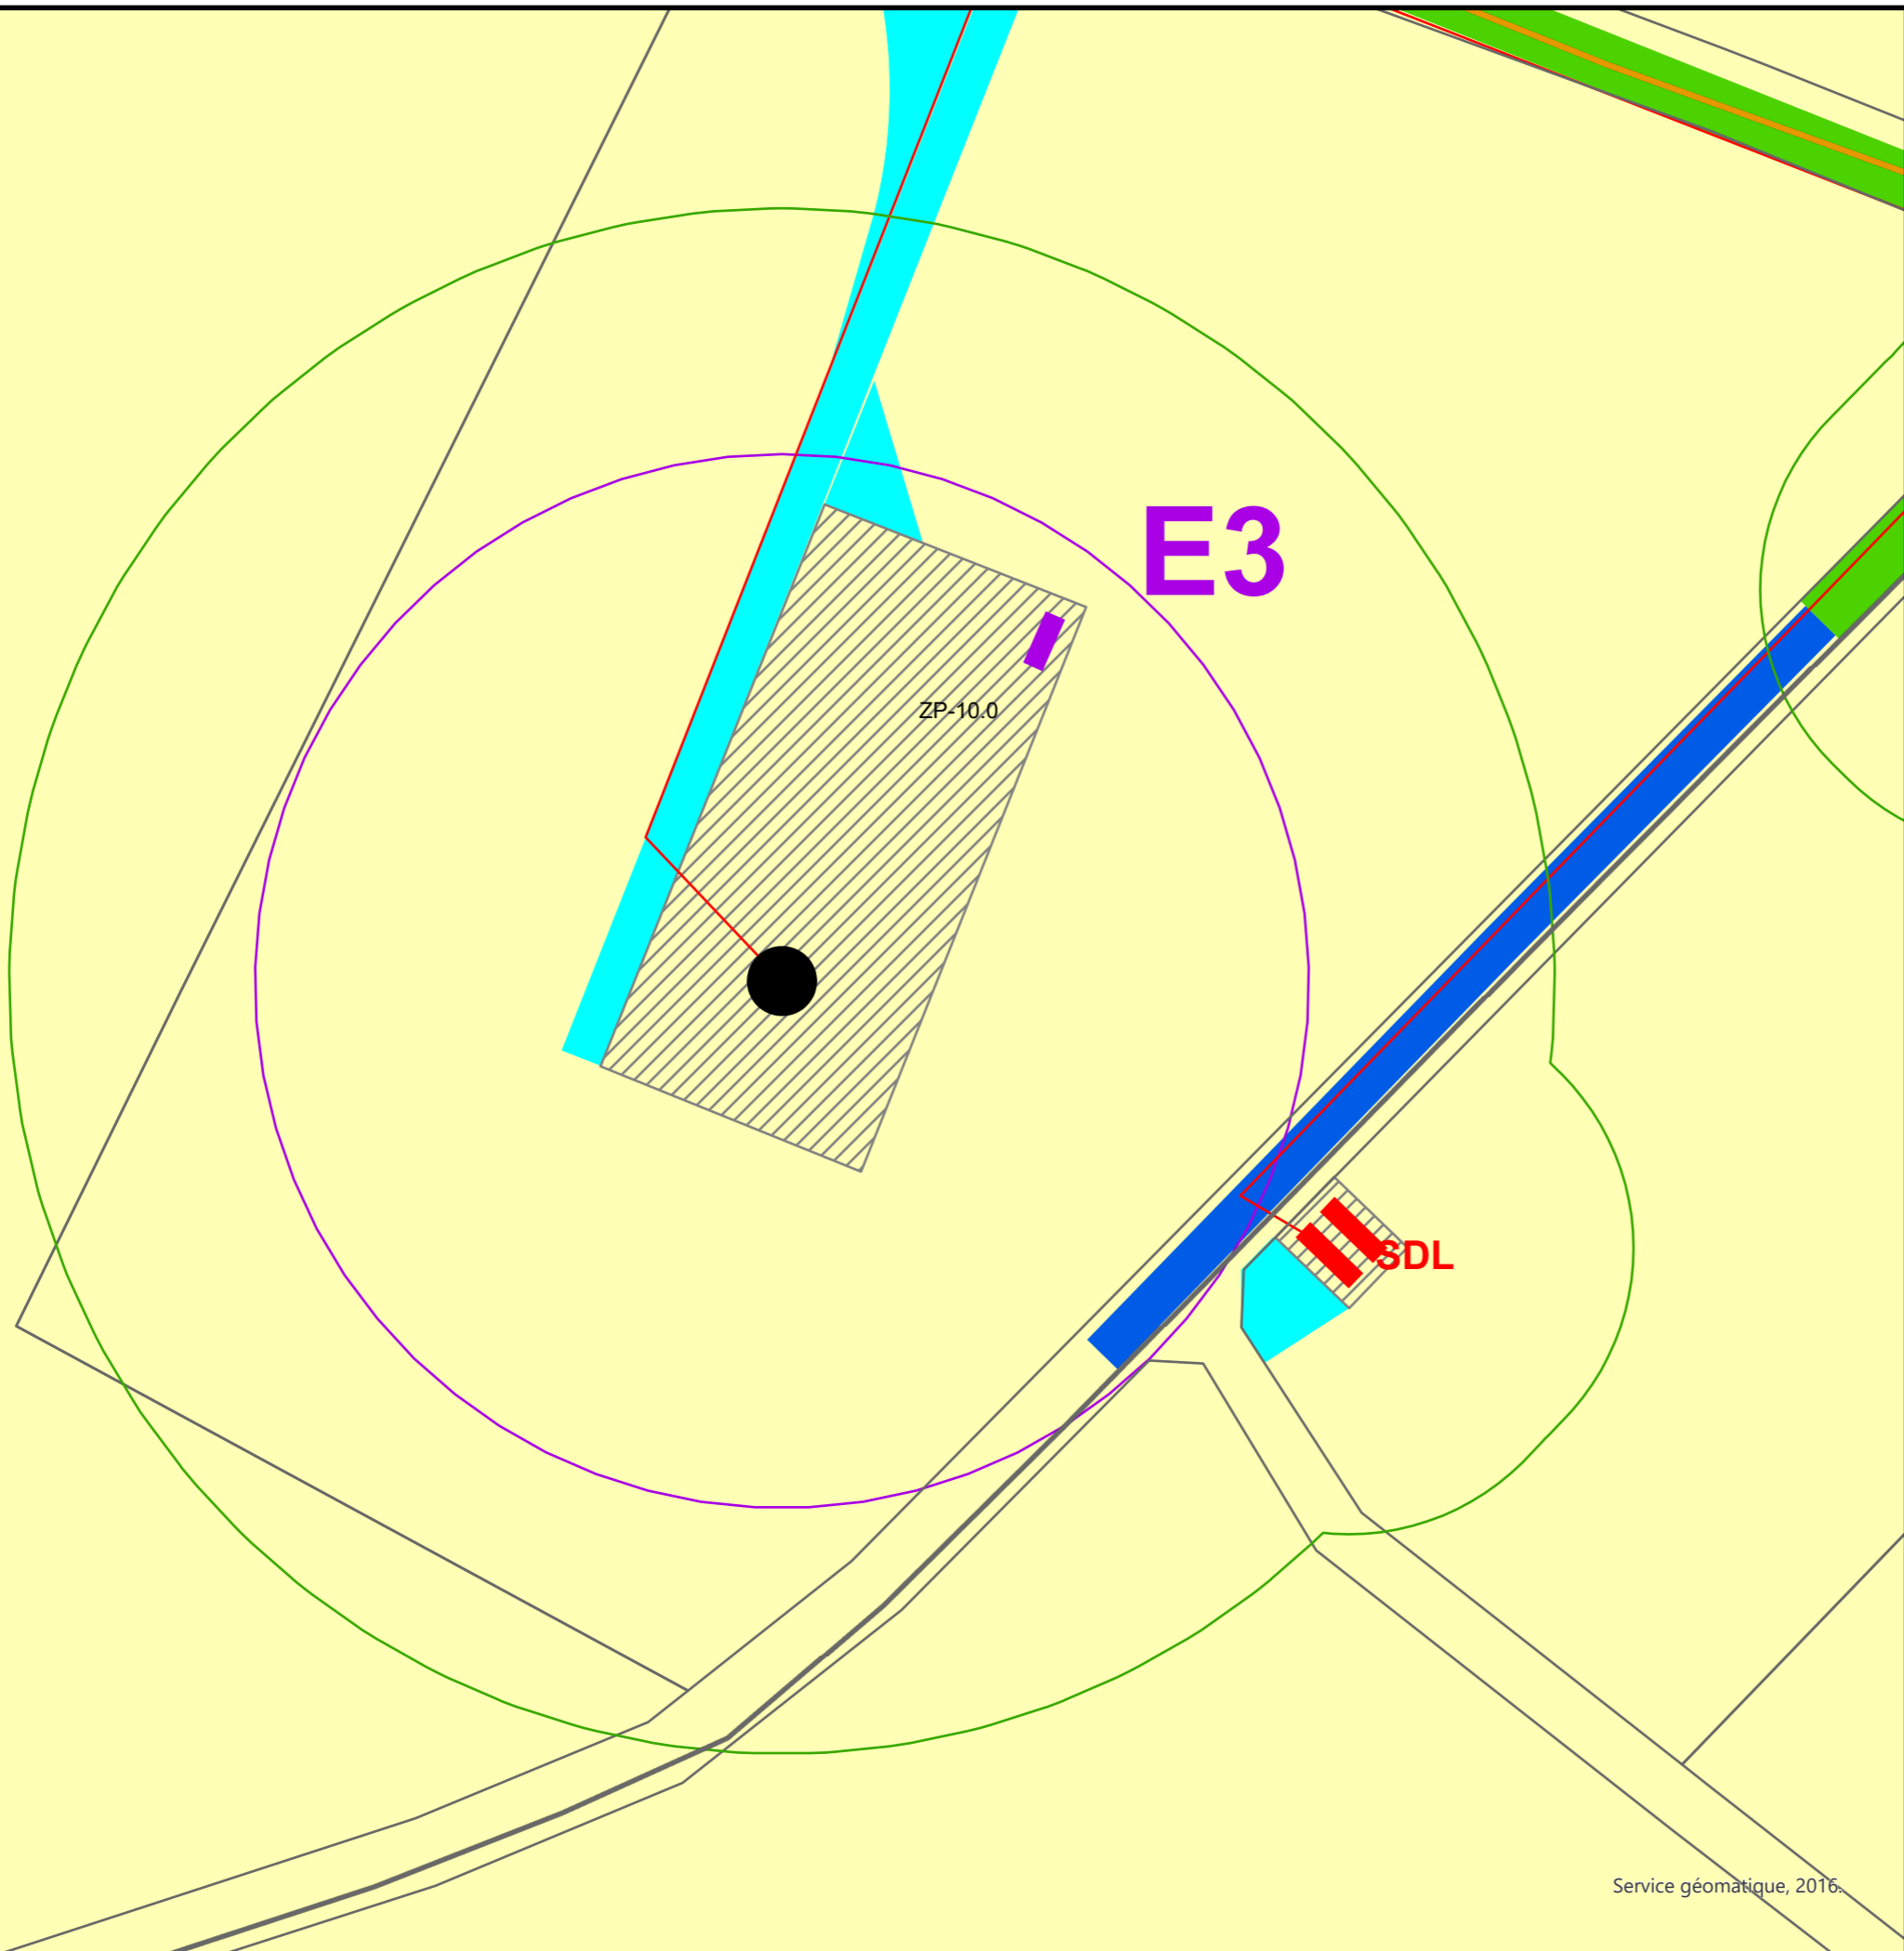

Infrastructures et servitudes

- Départementale
- Chemin rural

Cadastr

- Parcelles cadastrales

Projet

- Embase
- Passage de câbles
- Surplomb
- Container à déchets
- ▨ Aire de grutage
- Accès existant
- Accès à améliorer
- Accès à créer

Occupation du sol

- 231: Prairies et autres surfaces toujours en herbe à usage agricole
- 211: Terres arables hors périmètres d'irrigation

Abords des installations

- Périmètre de 35m autour des installations (art.512-6/3c du code de l'Environnement : pas de constructions ni de réseaux enterrés existants)

Source(s) :
 Artifex (prestataire naturaliste)
 Union Européenne - SOeS, Corine Land Cover, 2018
 Direction Générale des Finances Publiques (cadastre)
 IGN (limites administratives)

1	TGO	TMI	MLA	15/11/24	1ÈRE VERSION
---	-----	-----	-----	----------	--------------

VERSION	AUTEUR	CHECK	APPRO	DATE	COMMENTAIRES
---------	--------	-------	-------	------	--------------

LAYOUT DWG	04279D1001-06	LAYOUT NO.	FRAmel061
------------	---------------	------------	-----------

N° DU DESSIN	04279D2820-01
--------------	---------------

COORDONNEES	RGF 1993 Lambert 93
-------------	---------------------

OBJECTIF	Autre
----------	-------

ECHELLE	1:1 000	FORMAT D'ORIGINE	A3
---------	---------	------------------	----

NOM DU PROJET	MÉLUSINE
---------------	----------


NOM DU DESSIN	PLAN D'ENSEMBLE AU 1/1000
---------------	---------------------------

CE PLAN EST LA PROPRIETE DE Q ENERGY FRANCE SAS
 TOUTE REPRODUCTION SANS AUTORISATION EST INTERDITE

Service géomatique, 2016.



330 RUE DU MOURELET
 Z.I. DE COURTINE
 84000 AVIGNON, FRANCE
 TEL +33 (0) 4 32 76 03 00
 info@qenergyfrance.eu

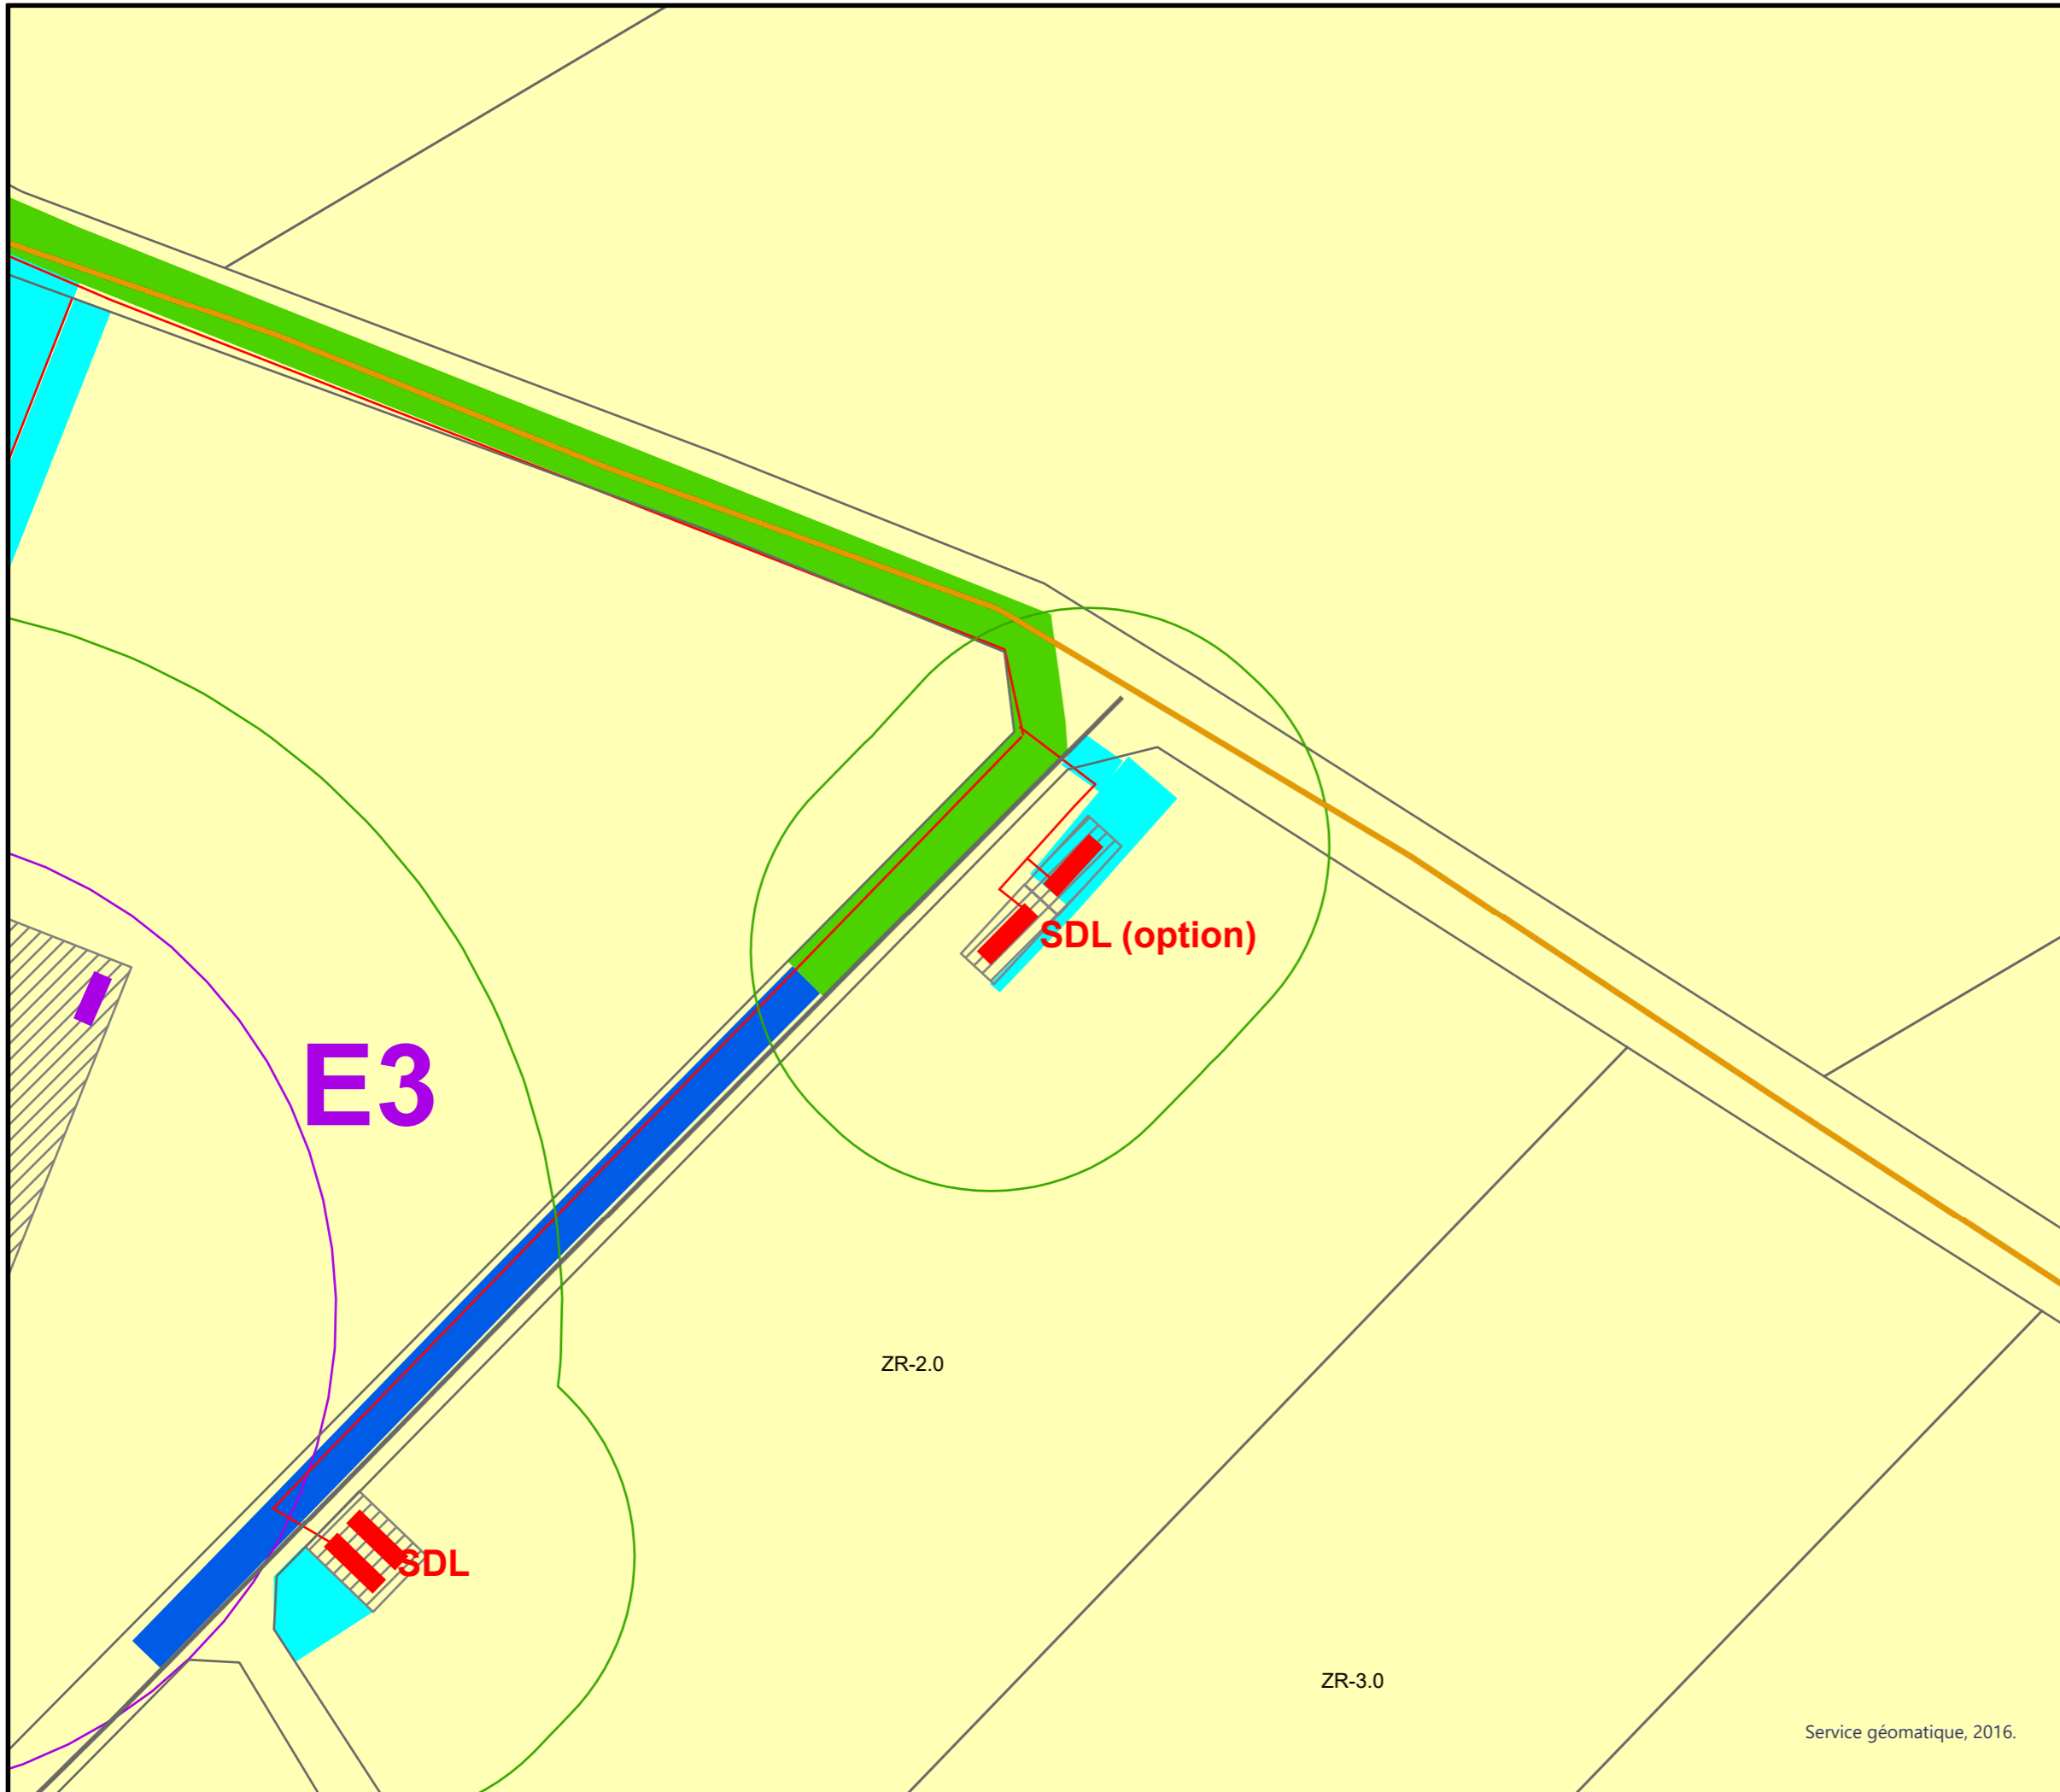

Infrastructures et servitudes

- Départementale
- Chemin rural

Cadastre

- Parcelles cadastrales

Projet

- Passage de câbles
- Surplomb
- Structure de livraison (SDL)
- Container à déchets
- ▨ Aire de grutage
- Accès existant
- Accès à améliorer
- Accès à créer

Occupation du sol

- 211: Terres arables hors périmètres d'irrigation

Abords des installations

Périmètre de 35m autour des installations (art.512-6/3c du code de l'Environnement : pas de constructions ni de réseaux enterrés existants)

Source(s) :
 Artifex (prestataire naturaliste)
 Union Européenne - SOeS, Corine Land Cover, 2018
 Direction Générale des Finances Publiques (cadastre)
 IGN (limites administratives)

1	TGO	TMI	MLA	15/11/24	1ÈRE VERSION
VERSION	AUTEUR	CHECK	APPRO	DATE	COMMENTAIRES
LAYOUT DWG	04279D1001-06			LAYOUT NO.	FRAmel061
N° DU DESSIN		04279D2820-01			
COORDONNEES	RGF 1993 Lambert 93				
OBJECTIF	Autre				
ECHELLE	1:1 000	FORMAT D'ORIGINE	A3		
NOM DU PROJET					
MÉLUSINE					
NOM DU DESSIN					
PLAN D'ENSEMBLE AU 1/1000					
CE PLAN EST LA PROPRIETE DE Q ENERGY FRANCE SAS TOUTE REPRODUCTION SANS AUTORISATION EST INTERDITE					

Service géomatique, 2016.



330 RUE DU MOURELET
 Z.I. DE COURTINE
 84000 AVIGNON, FRANCE
 TEL +33 (0) 4 32 76 03 00
 info@qenergyfrance.eu