


Plan d'élévation d'une éolienne V163/N163 à 200 m en bout de pale.

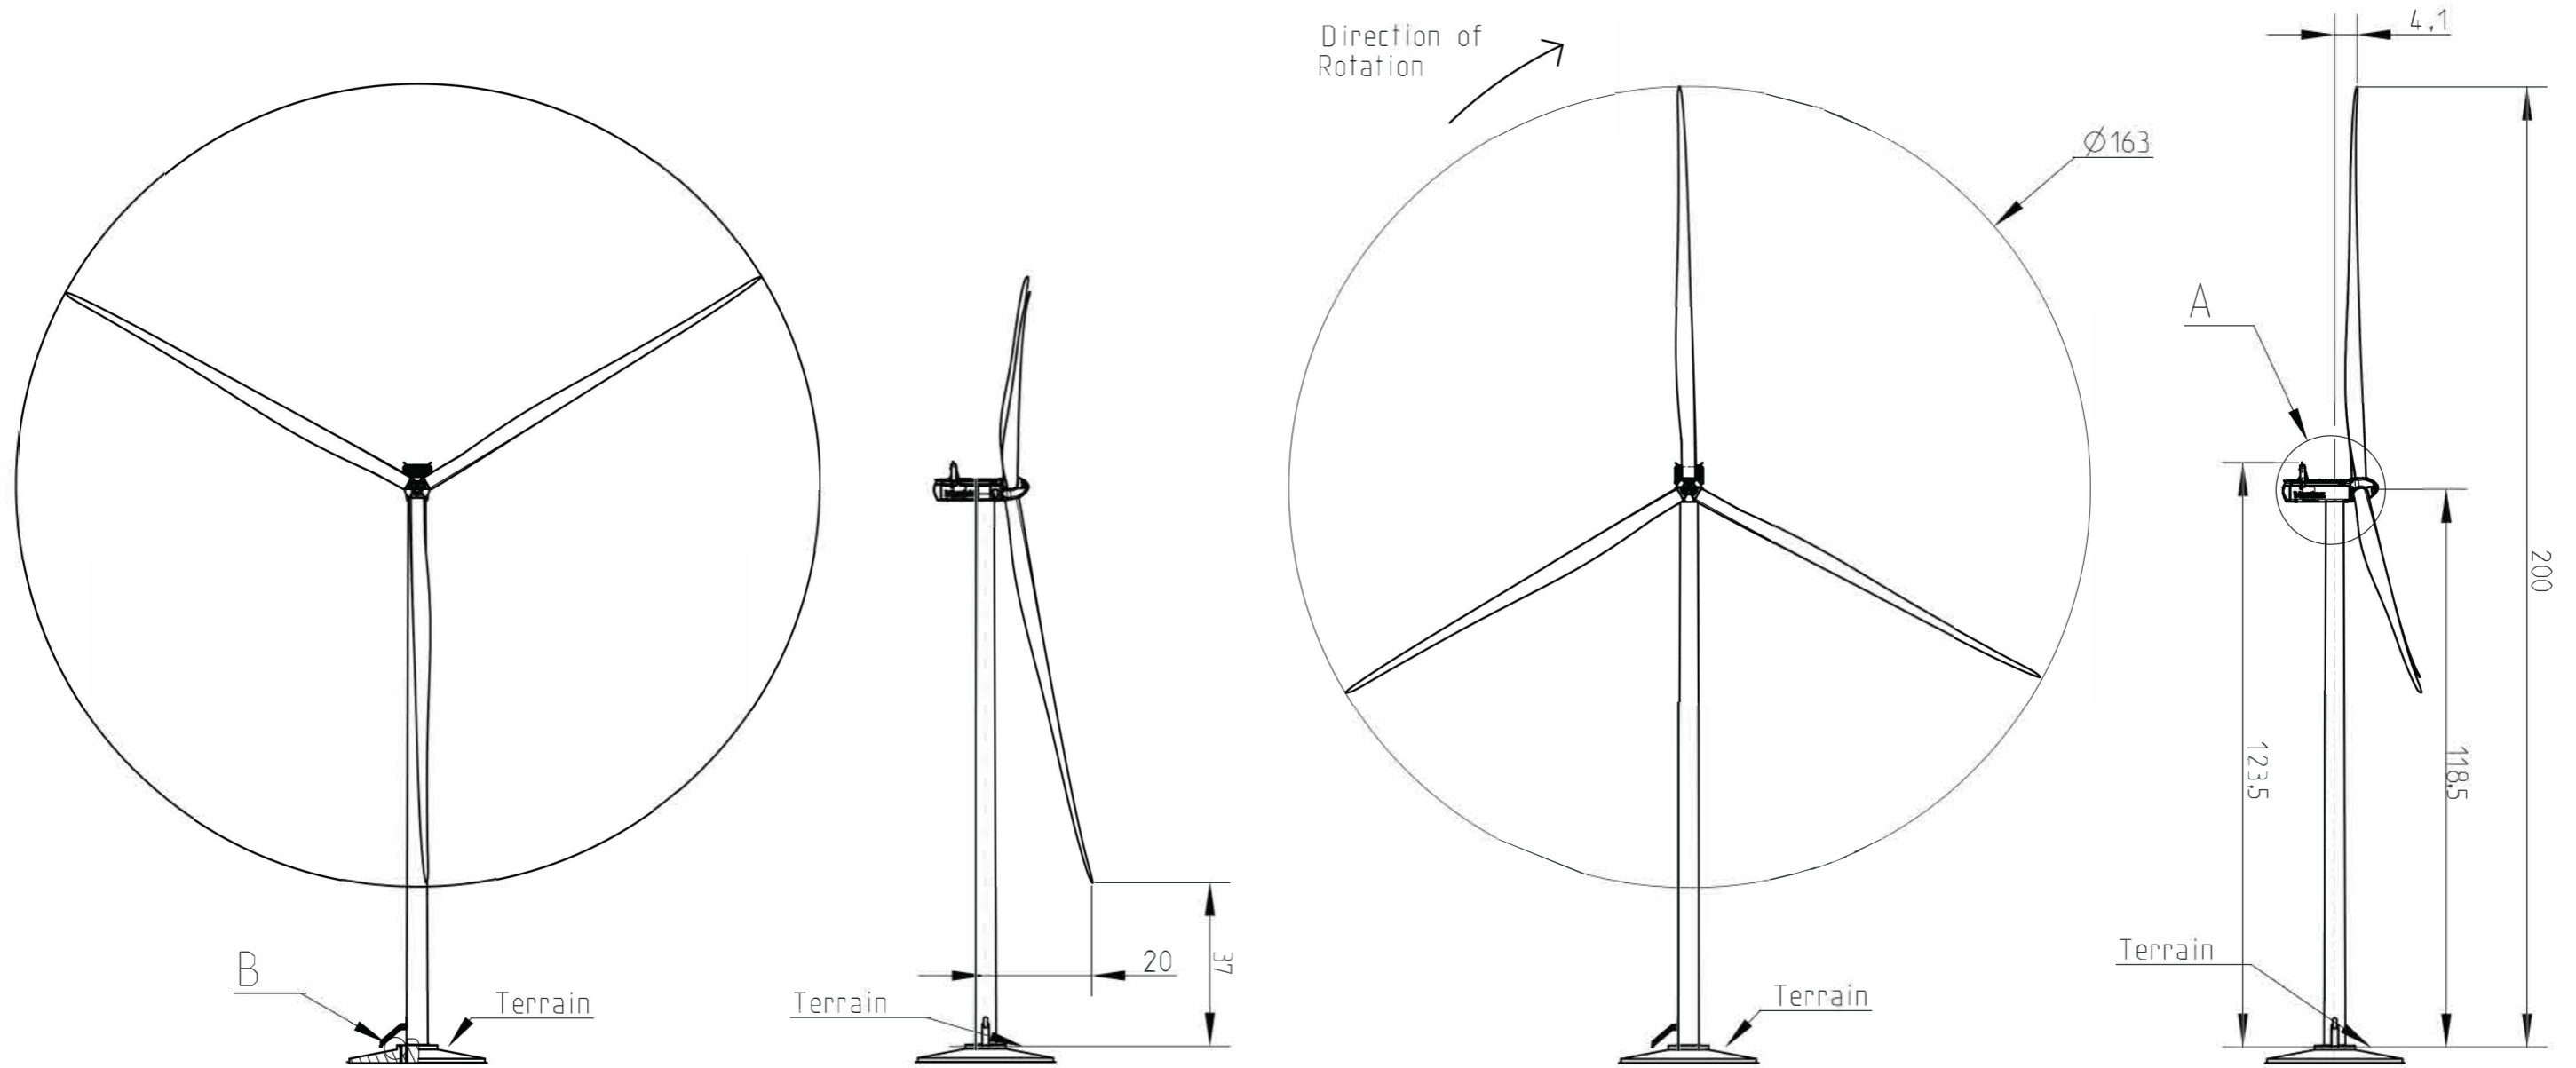

Vestas V163

