

AJACCIO / CORSE DU SUD

**Projet d'extension du périmètre du site patrimonial remarquable
DOCUMENT GRAPHIQUE**

Maîtrise d'ouvrage

Mairie d'AJACCIO
2 avenue Antoine Serafini
BP 412
20 304 AJACCIO

Maîtrise d'oeuvre

Atelier Lavigne Architectes associés SARL
Architecture et patrimoines
8 rue Duplax 64 000 PAU


Guillaume DUHAMEL-Urbaniste
5 Naudin Sud 33 410 Monprimblanc

Plan établi le : 19 décembre 2024

Légende

- Limite communale
- Bâti
- Courbe de niveau
- Espace maritime
- Projet de site patrimonial remarquable

Echelle : 1/3000

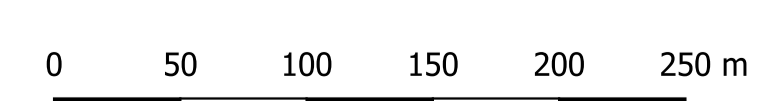

Nord

