

PLAN LOCAL D'URBANISME INTERCOMMUNAL

ATLAS DU RÉFÉRENTIEL FONCIER




DOSSIER CADASTRAL 04/2023
Échelle courante : 1:500
Mise à jour : 07/2024
Version du 03/09/2023



VERSION POUR AMBT
06/10/2023

ZOOM BLAIN - 1

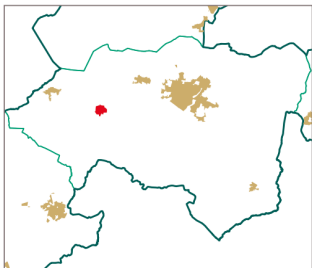

▭ Limites des zones urbaines

Superficie sur la commune : 19,85 ha
Nombre de logements estimé : 397


INFORMATIONS :

A100 Parcelles cadastrales ■ Bati dur
▭ Limites communales ▨ Bati léger



PLAN LOCAL D'URBANISME INTERCOMMUNAL

ATLAS DU RÉFÉRENTIEL FONCIER

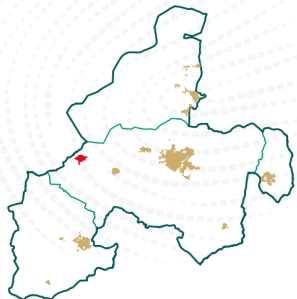


DOCF CARRIBOIS 04-2025
Échelle courante : 1:4000
Mise à jour : 07/2024
Version : 40 (03-09-2025)



VERSION POUR AMBET
06/10/2025

ZOOM BLAIN - 2

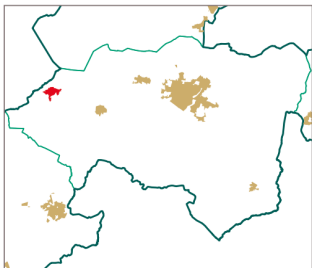

- Limites des zones urbaines
- Potentiel foncier - maintient

Superficie sur la commune : 19.85 ha
Nombre de logements estimé : 397

INFORMATIONS :

- Parcelles cadastrales
- Bati dur
- Limites communales
- Bati léger



PLAN LOCAL D'URBANISME INTERCOMMUNAL

ATLAS DU RÉFÉRENTIEL FONCIER




DOSSIER CADASTRAL 04-2025
Échelle courante : 1/3000
Mise à jour : 07/2024
Version : 40 (03-09-2025)



VERSION POUR ABBEY
06/10/2025

ZOOM BLAIN - 3

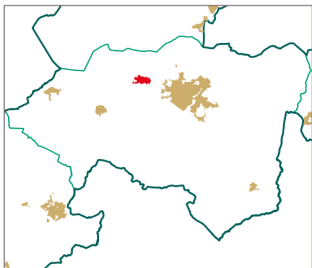

- Limites des zones urbaines
- Potentiel foncier - maintien

Superficie sur la commune : 19,85 ha
Nombre de logements estimé : 397

INFORMATIONS :

- Parcelles cadastrales
- Bati dur
- Limites communales
- Bati léger



PLAN LOCAL D'URBANISME INTERCOMMUNAL

ATLAS DU RÉFÉRENTIEL FONCIER




DOSSIER CADASTRAL: 04-2023
Échelle courante: 1:5000
Mise à jour: 07/2024
Version: 40 (03-09-2023)



VERSION POUR ARIEST: 06/10/2025

ZOOM BLAIN - 4

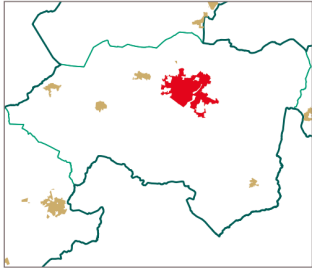


- Limites des zones urbaines
- Potentiel foncier - maintien

Superficie sur la commune : 19.85 ha
Nombre de logements estimé : 397


INFORMATIONS :

- Parcelles cadastrales
- Bati dur
- Limites communales
- Bati léger

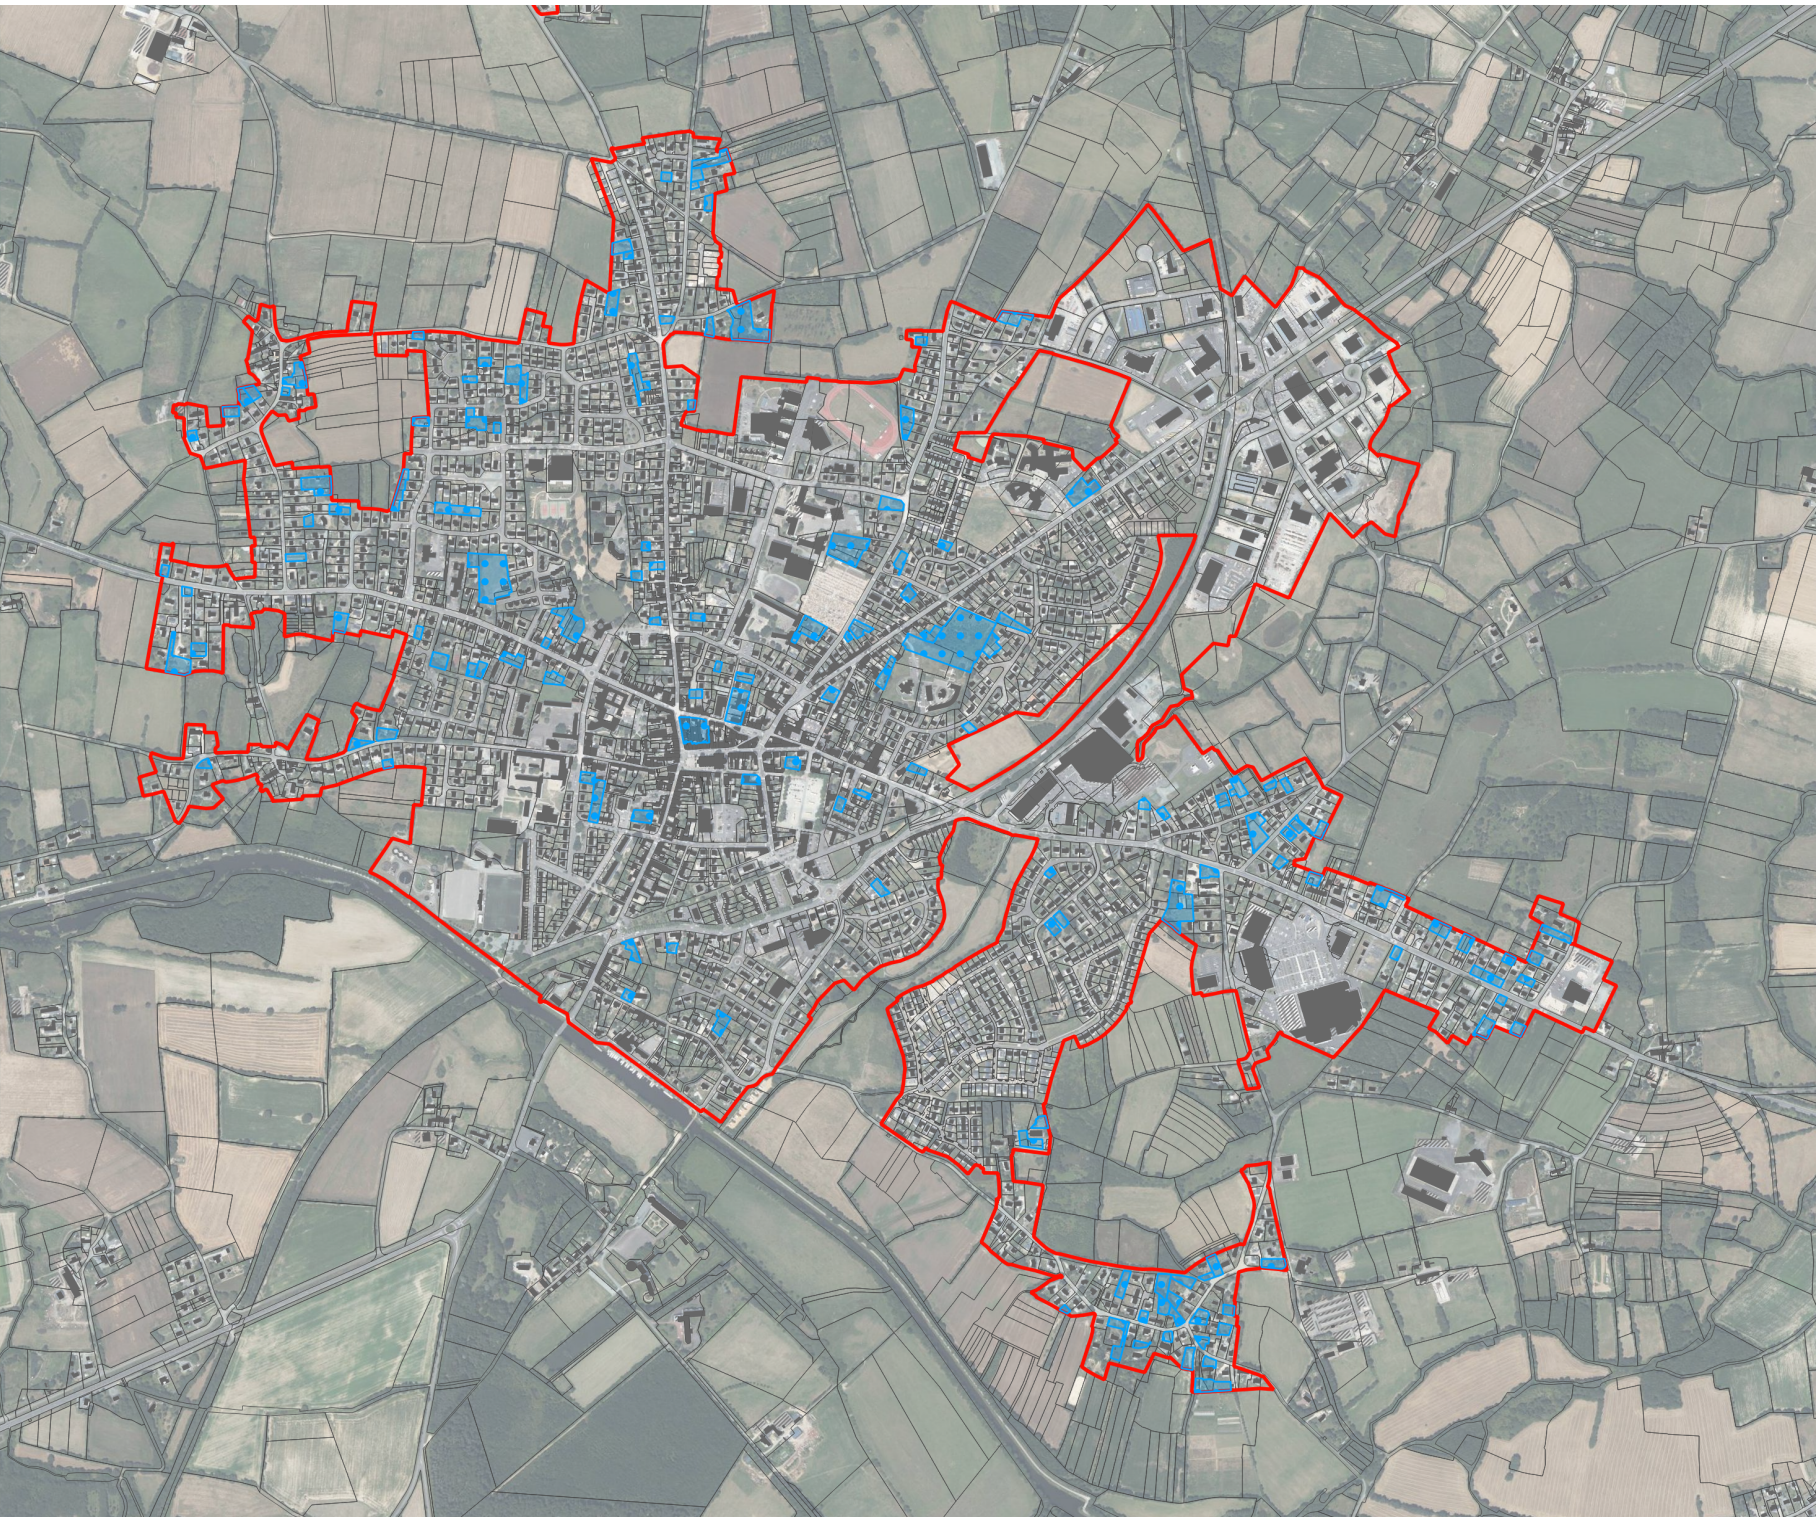

PLAN LOCAL D'URBANISME INTERCOMMUNAL

ATLAS DU RÉFÉRENTIEL FONCIER

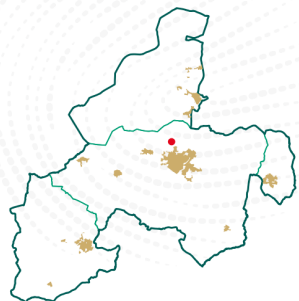



DOFP Cahier de 04/2022
Échelle courante : 1:875
Mise à jour : 07/2024
Version du 03/09/2023



VERSION POUR AMBT
06/10/2023

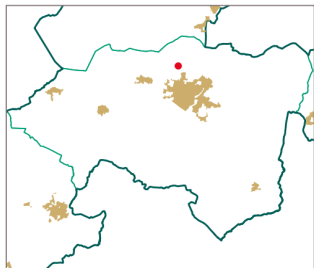

ZOOM BLAIN - 5



 Limites des zones urbaines

Superficie sur la commune : 19,85 ha
Nombre de logements estimé : 397


INFORMATIONS :

 Parcelles cadastrales  Bati dur
 Limites communales  Bati léger



PLAN LOCAL D'URBANISME INTERCOMMUNAL

ATLAS DU RÉFÉRENTIEL FONCIER

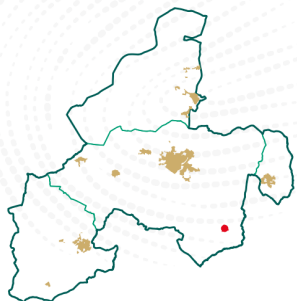


DOSSIER CADASTRAL 04-2025
Échelle courante : 1:500
Mise à jour : 07/2024
Version du 03-09-2025



VERSION POUR ABREVIÉ :
06/10/2025

ZOOM BLAIN - 6

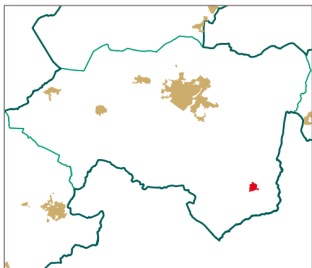

- Limites des zones urbaines
- Potentiel foncier - maintien

Superficie sur la commune : 19.85 ha
Nombre de logements estimé : 397


INFORMATIONS :

- Parcelles cadastrales
- Bati dur
- Limites communales
- Bati léger



PLAN LOCAL D'URBANISME INTERCOMMUNAL

ATLAS DU RÉFÉRENTIEL FONCIER

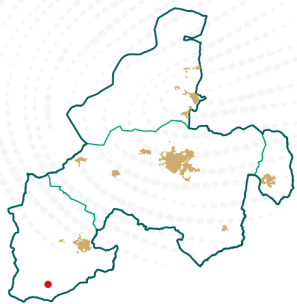


DOCF Cadastre 04/2023
Echelle courante : 1:2504
Mise à jour : 07/2024
Version du 03/09/2023



VERSION POUR AMBT
06/10/2023



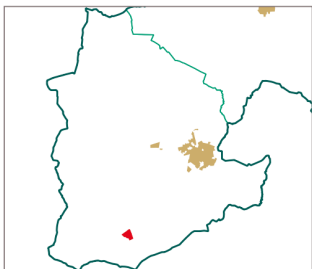

ZOOM BOUVRON - 1



 Limites des zones urbaines

Superficie sur la commune : 2,16 ha
Nombre de logements estimé : 32


INFORMATIONS :

 Parcelles cadastrales  Bati dur
 Limites communales  Bati léger



PLAN LOCAL D'URBANISME INTERCOMMUNAL

ATLAS DU RÉFÉRENTIEL FONCIER

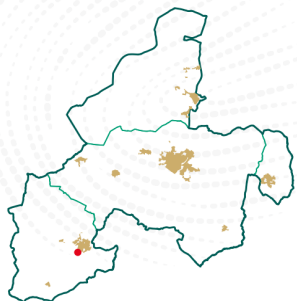



DOCF Cadastre 04/2023
Echelle courante : 1/4000
Mise à jour : 07/2024
Version du 03/09/2023



VERSION POUR ABREVIÉ
06/10/2023

ZOOM BOUVRON - 2

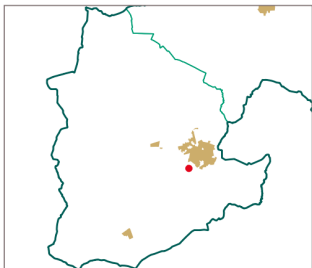

 Limites des zones urbaines

Superficie sur la commune : 2,16 ha
Nombre de logements estimé : 32


INFORMATIONS :

 Parcelles cadastrales  Bati dur
 Limites communales  Bati léger



PLAN LOCAL D'URBANISME INTERCOMMUNAL

ATLAS DU RÉFÉRENTIEL FONCIER

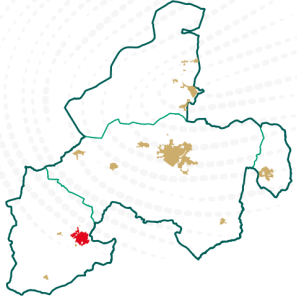

DOSSIER CADASTRAL: 04-2025
Échelle cadastrale: 1:8000
Mise à jour: 07/2024
Version: 40 (03-09-2025)



VERSION POUR ARIET: 06/10/2025

ZOOM BOUVRON - 3




- Limites des zones urbaines
- Potentiel foncier - maintient

Superficie sur la commune : 2,16 ha
Nombre de logements estimé : 32

INFORMATIONS :

- A100 Parcelles cadastrales
- Bati dur
- Limites communales
- Bati léger

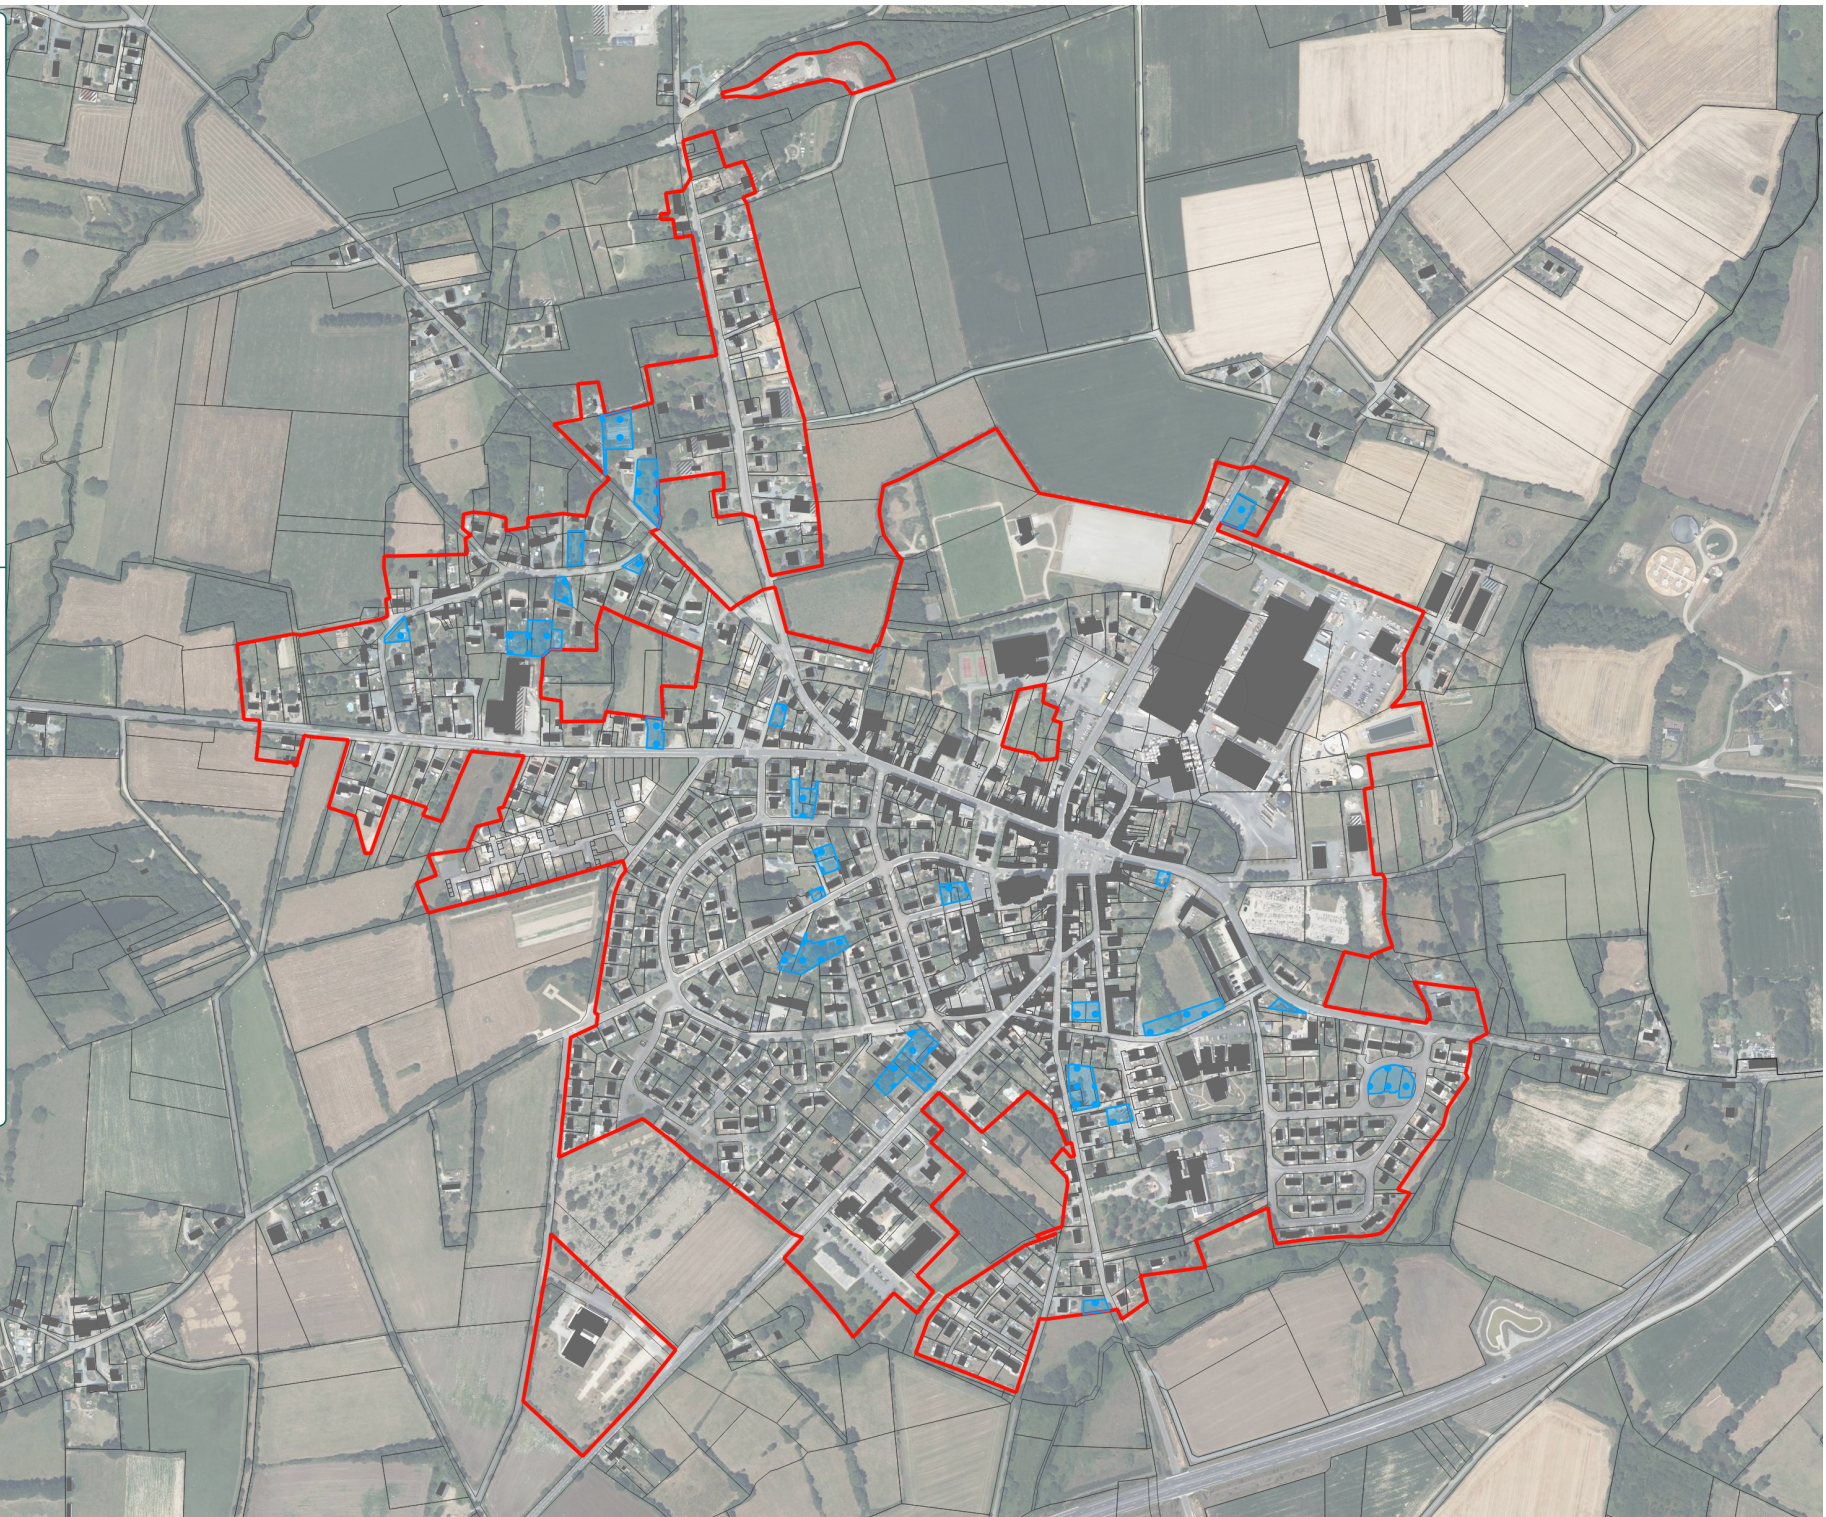

PLAN LOCAL D'URBANISME INTERCOMMUNAL

ATLAS DU RÉFÉRENTIEL FONCIER




DOCF Cahier de 04/2023
Échelle courante : 1/200
Mise à jour : 07/2024
Version du 03/09/2023



VERSION POUR ABREVIÉ
06/10/2023

ZOOM BOUVRON - 4

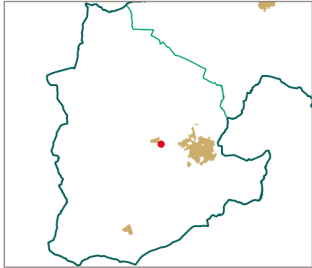

Limites des zones urbaines

Superficie sur la commune : 2,16 ha
Nombre de logements estimé : 32


INFORMATIONS :

Parcelles cadastrales Bati dur
 Limites communales Bati léger



PLAN LOCAL D'URBANISME INTERCOMMUNAL

ATLAS DU RÉFÉRENTIEL FONCIER

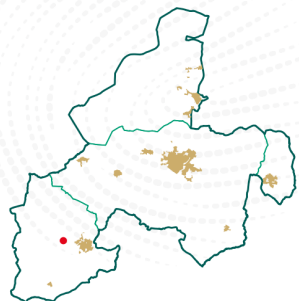


DOPIR Carrières 04/2023
Echelle courante : 1:1077
Mise à jour : 07/2024
Version du 03/09/2023



VERSION POUR ARRÊTÉ
06/10/2023

ZOOM BOUVRON - 5



 Limites des zones urbaines

Superficie sur la commune : 2,16 ha
Nombre de logements estimé : 32


INFORMATIONS :

 Parcelles cadastrales  Bati dur
 Limites communales  Bati léger



PLAN LOCAL D'URBANISME INTERCOMMUNAL

ATLAS DU RÉFÉRENTIEL FONCIER

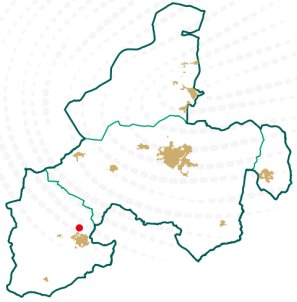


DOCF Cahier de 04/2023
Échelle courante : 1/500
Mise à jour : 07/2024
Version de 03/09/2023



VERSION POUR AMBT
20/10/2023



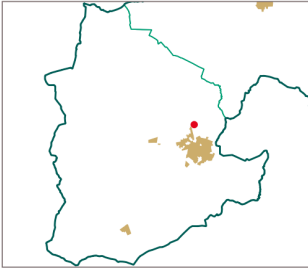

ZOOM BOUVRON - 6



 Limites des zones urbaines

Superficie sur la commune : 2,16 ha
Nombre de logements estimé : 32


INFORMATIONS :

 Parcelles cadastrales  Bati dur
 Limites communales  Bati léger



PLAN LOCAL D'URBANISME INTERCOMMUNAL

ATLAS DU RÉFÉRENTIEL FONCIER

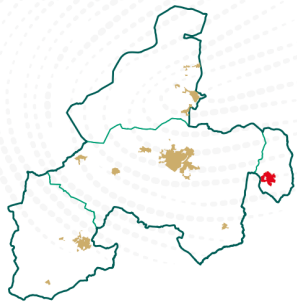


DOSSIER CADASTRAL 04-2025
Échelle cadastrale : 1:5000
Mise à jour : 07/2024
Version : 40 (03-09-2023)



VERSION POUR AMBT
06/10/2025

ZOOM LA CHEVALLERAI - 1

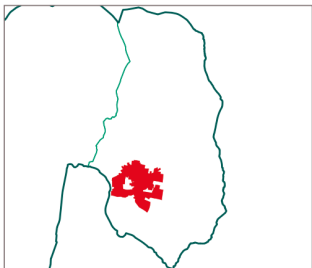

- Limites des zones urbaines
- Potentiel foncier - maintien

Superficie sur la commune : 2.42 ha
Nombre de logements estimé : 36

INFORMATIONS :

- Parcelles cadastrales
- Bati dur
- Limites communales
- Bati léger



PLAN LOCAL D'URBANISME INTERCOMMUNAL

ATLAS DU RÉFÉRENTIEL FONCIER




DOSSIER CADASTRAL: 04-2023
Échelle courante: 1/5000
Mise à jour: 07/2024
Version: 40 (03-09-2023)



VERSION POUR ARRÊTÉ:
06/10/2023

ZOOM LE GÂVRE - 1

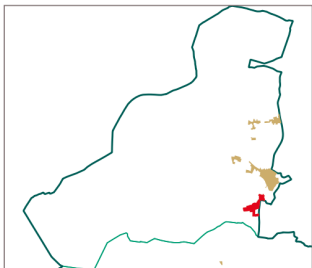


- Limites des zones urbaines
- Potentiel foncier - maintient

Superficie sur la commune : 2,77 ha
Nombre de logements estimé : 42


INFORMATIONS :

- Parcelles cadastrales
- Bati dur
- Limites communales
- Bati léger

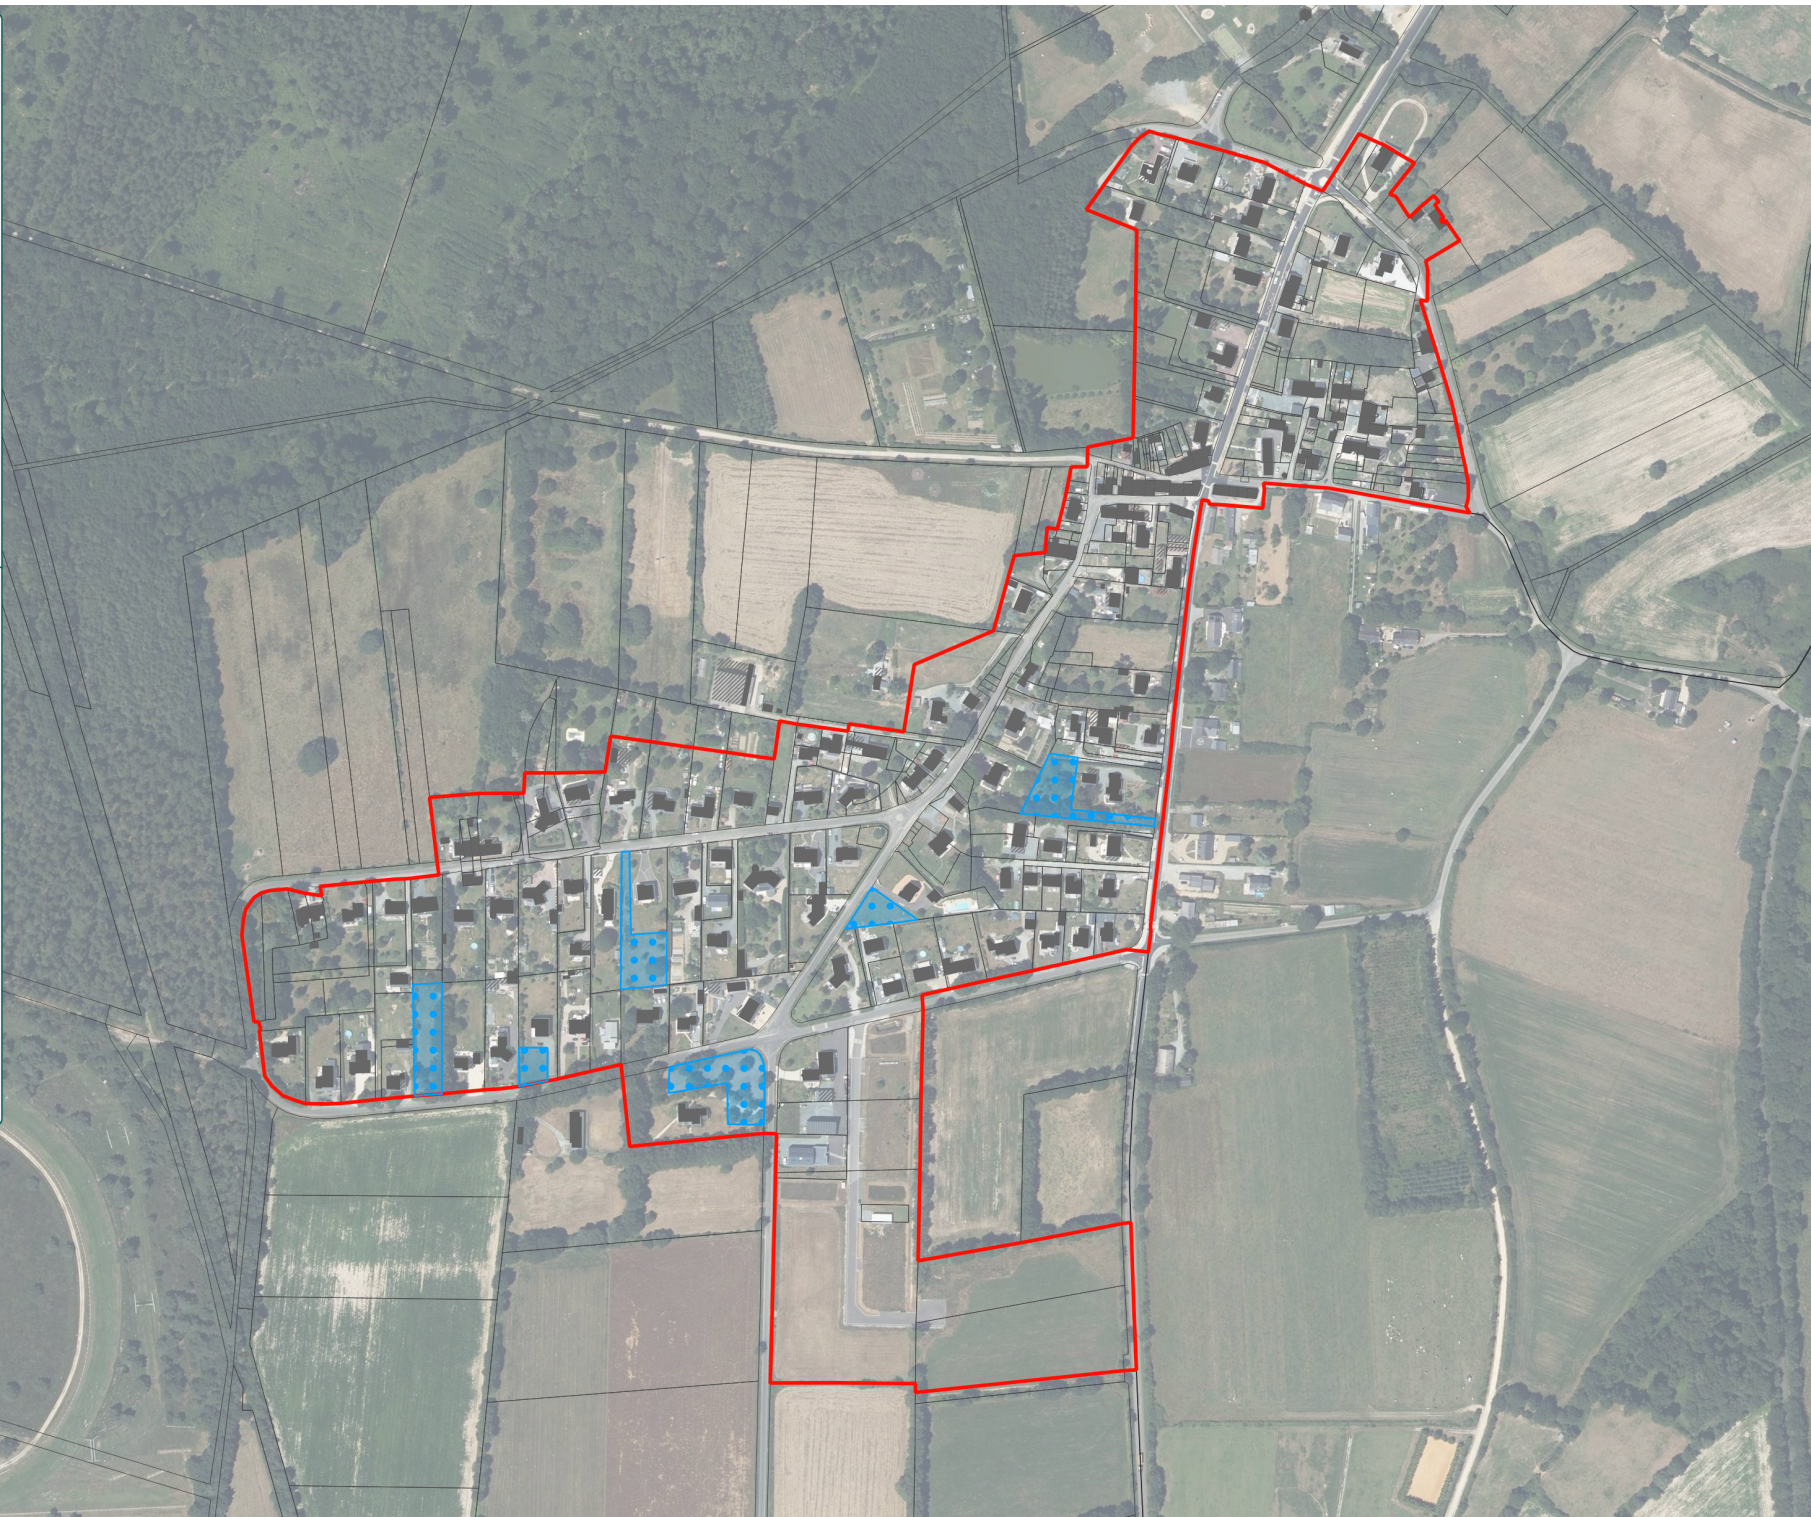

PLAN LOCAL D'URBANISME INTERCOMMUNAL

ATLAS DU RÉFÉRENTIEL FONCIER

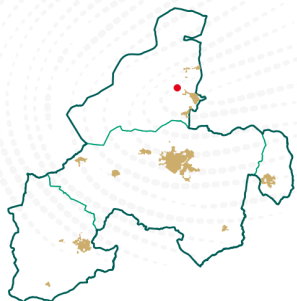


DOPIR Carrières 04/2025
Échelle courante : 1/500
Mise à jour : 07/2024
Version du 03/09/2025



VERSION POUR AMBT
06/10/2025

ZOOM LE GÂVRE - 2

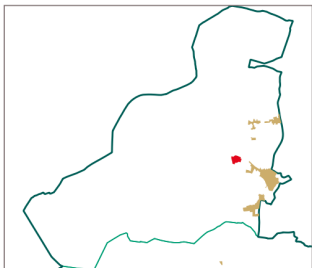

- Limites des zones urbaines
- Potentiel foncier - maintien

Superficie sur la commune : 2,77 ha
Nombre de logements estimé : 42

INFORMATIONS :

- Parcelles cadastrales
- Bati dur
- Limites communales
- Bati léger



PLAN LOCAL D'URBANISME INTERCOMMUNAL

ATLAS DU RÉFÉRENTIEL FONCIER




DOCF Cahier de 04/2023
Échelle courante : 1:800
Mise à jour : 07/2024
Version de 03/09/2023



VERSION POUR AMBT
06/10/2023

ZOOM LE GÂVRE - 3

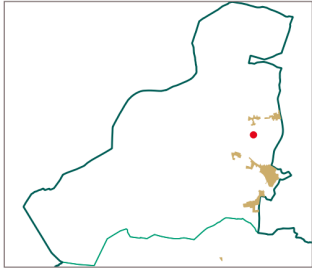

▭ Limites des zones urbaines

Superficie sur la commune : 2,77 ha
Nombre de logements estimé : 42

INFORMATIONS :

▭ Parcelles cadastrales ■ Bati dur
▭ Limites communales ▨ Bati léger



PLAN LOCAL D'URBANISME INTERCOMMUNAL

ATLAS DU RÉFÉRENTIEL FONCIER




DOCF Cahier de 04/2023
Échelle courante : 1:2500
Mise à jour : 07/2024
Version du 03/09/2023



VERSION POUR AMBT
06/10/2023

ZOOM LE GÂVRE - 4

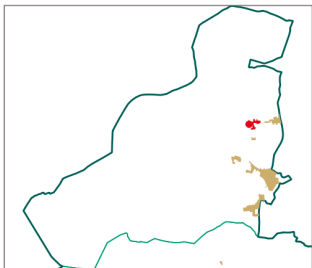

- Limites des zones urbaines
- Potentiel foncier - maintien

Superficie sur la commune : 2,77 ha
Nombre de logements estimé : 42

INFORMATIONS :

- Parcelles cadastrales
- Bati dur
- Limites communales
- Bati léger



PLAN LOCAL D'URBANISME INTERCOMMUNAL

ATLAS DU RÉFÉRENTIEL FONCIER




DOCF Cahier de 04/2023
Échelle courante : 1/5000
Mise à jour : 07/2024
Version de 03/09/2023



VERSION POUR AMBT
06/10/2023

ZOOM LE GÂVRE - 5

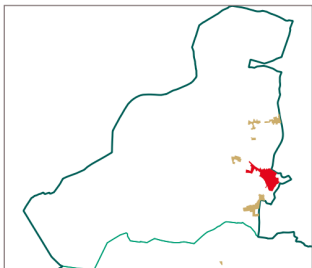

- Limites des zones urbaines
- Potentiel foncier - maintien

Superficie sur la commune : 2,77 ha
Nombre de logements estimé : 42

INFORMATIONS :

- Parcelles cadastrales
- Bati dur
- Limites communales
- Bati léger



PLAN LOCAL D'URBANISME INTERCOMMUNAL


ATLAS DU RÉFÉRENTIEL FONCIER



DOFP Cahier de 04/2023
Échelle courante : 1/2000
Mise à jour : 07/2024
Version de 03/09/2023

VERSIOW POUR AMBET
06/10/2023

ZOOM LE GÂVRE - 6

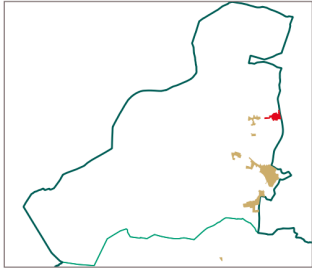

- Limites des zones urbaines
- Potentiel foncier - maintient

Superficie sur la commune : 2,77 ha
Nombre de logements estimé : 42

INFORMATIONS :

- Parcelles cadastrales
- Bati dur
- Limites communales
- Bati léger

