
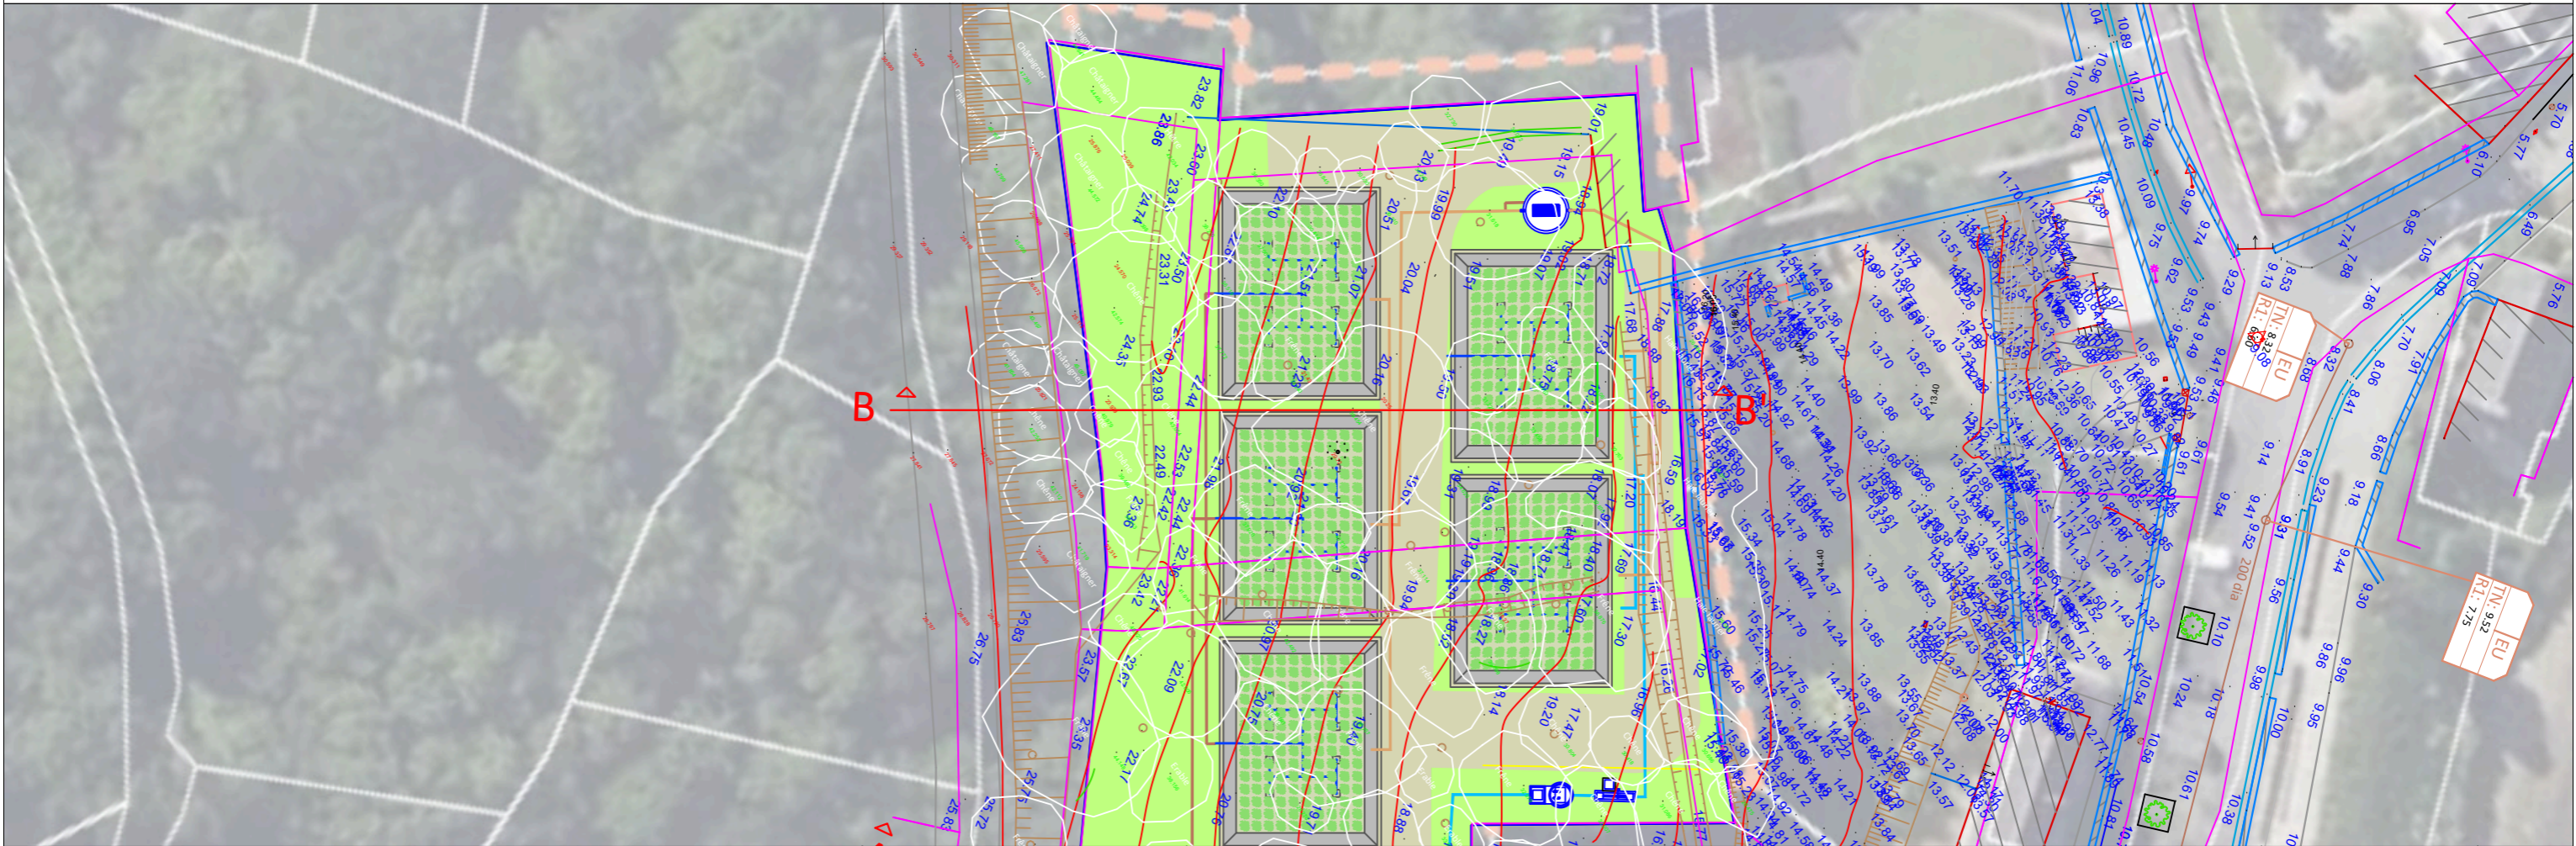


5-Vue en coupe projet station de traitement LDV

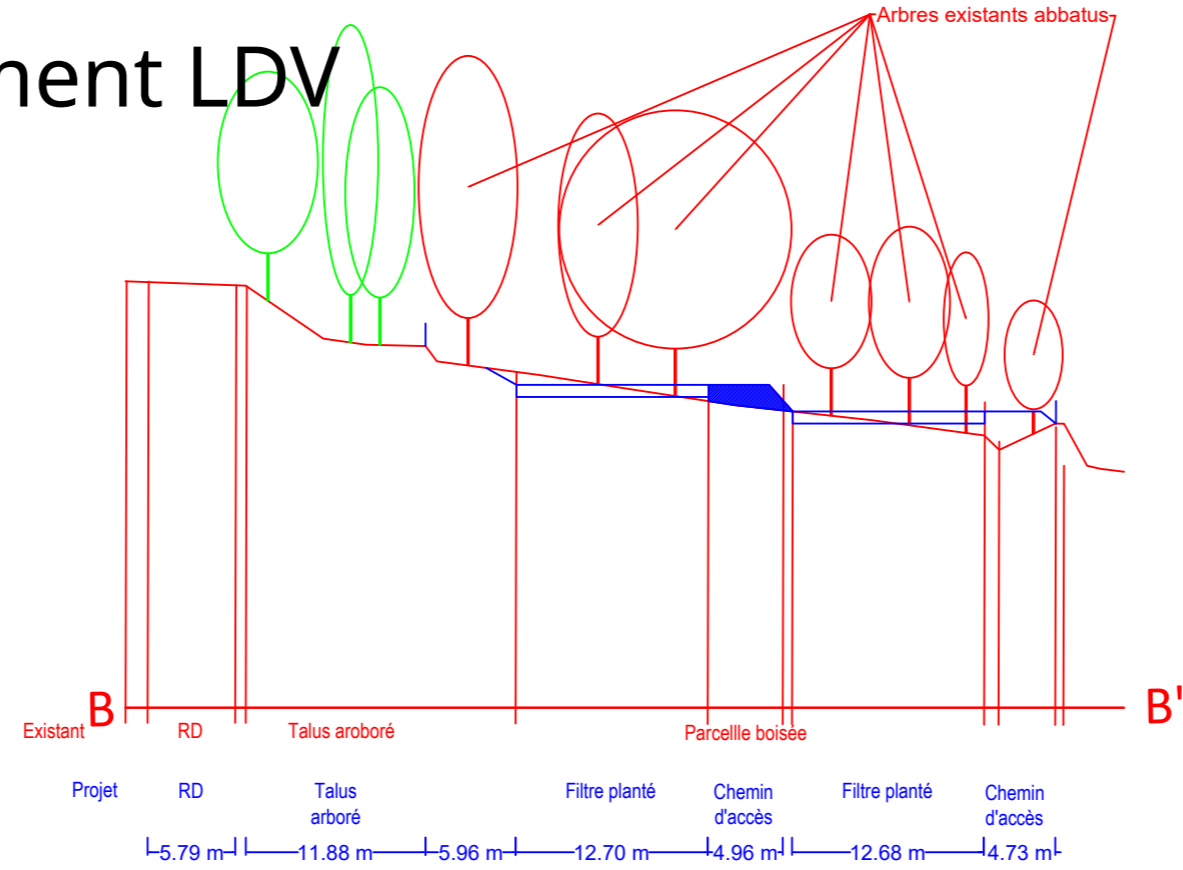

Landévennec projet de STEP

Maitre d'ouvrage :
CC Presqu'île de Crozon Aulne Maritime

Maitre d'oeuvre : Eau du Ponant /
A3 PAYSAGE
330 rue Joséphine Pencalet
29200 BREST
02 98 38 03 03
a.cailleau@a3-paysage.fr

Dessiné par :
A. Cailleau

Date :
05/12/2025

Échelle :
1/500ème

Phase

Coupe B - B'