


PROFIL EN LONG TELESIEGE

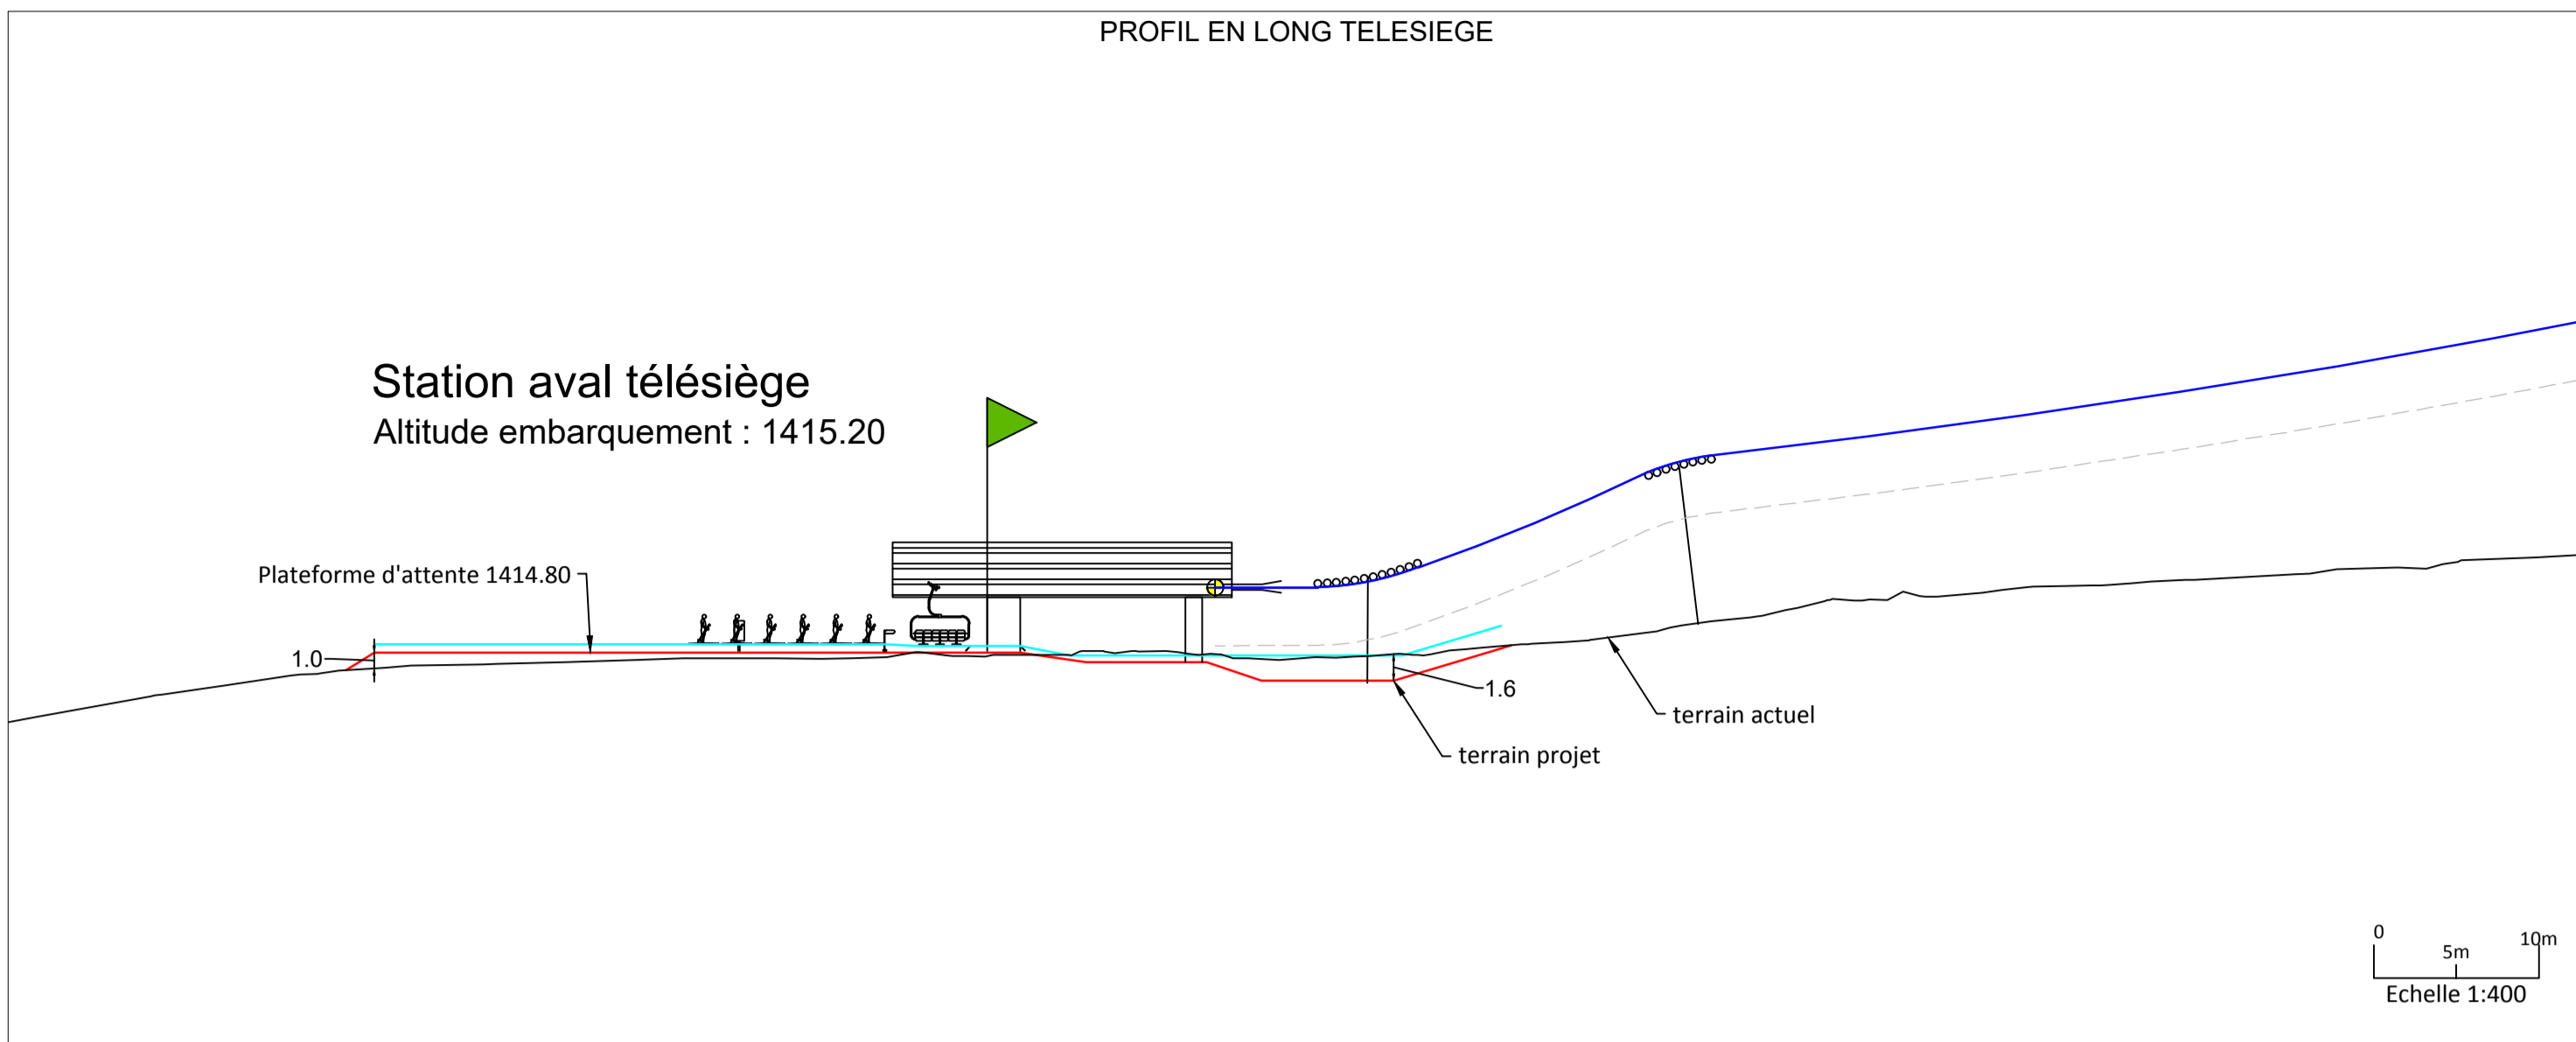

|                                   |                      |
|-----------------------------------|----------------------|
| Maitre d'ouvrage                  | Commune - dpt.       |
| SAS Domaine de Loisirs de Morzine | MORZINE Haute Savoie |
| Format Folio                      | Échelle (s)          |
| A2                                | 1:500 - 1:400        |

|  |  |
|--|--|
| <b>OPÉRATION</b>                           |  |
| REPLACEMENT TELESIEGE DE LA POINTE DE NYON |  |
| <b>DOCUMENT</b>                            |  |
| PLAN D'AMENAGEMENT GARE AVAL               |  |

|             |             |                                 |            |              |
|-------------|-------------|---------------------------------|------------|--------------|
| P. Guinard  | P. Moguet   | annotation                      | 25.11.2025 | b            |
| P. Guinard  | P. Moguet   | réduction emprise d'aménagement | 03.10.2025 | a            |
| P. Guinard  | P. Moguet   | Document de base                | 29.09.2025 | PLE_270107   |
| Dessinateur | Vérifié par | Nature des Modifications        | Date       | Ref / indice |

**CNA**  
*Maîtrise d'Œuvre*  
**Câble Neige Aménagement**  
 Le Trident A, 34 avenue de l'Europe  
 38 100 GRENOBLE  
 Tel. 04 76 33 35 42 - mail : info@cna-mo.com