


TRANSPORT BOUDON - DDAE - Mise en conformité - ALES (30)

Rehausse des seuils d'accès pour rétention des eaux d'extinctions d'incendie dans le bâtiment

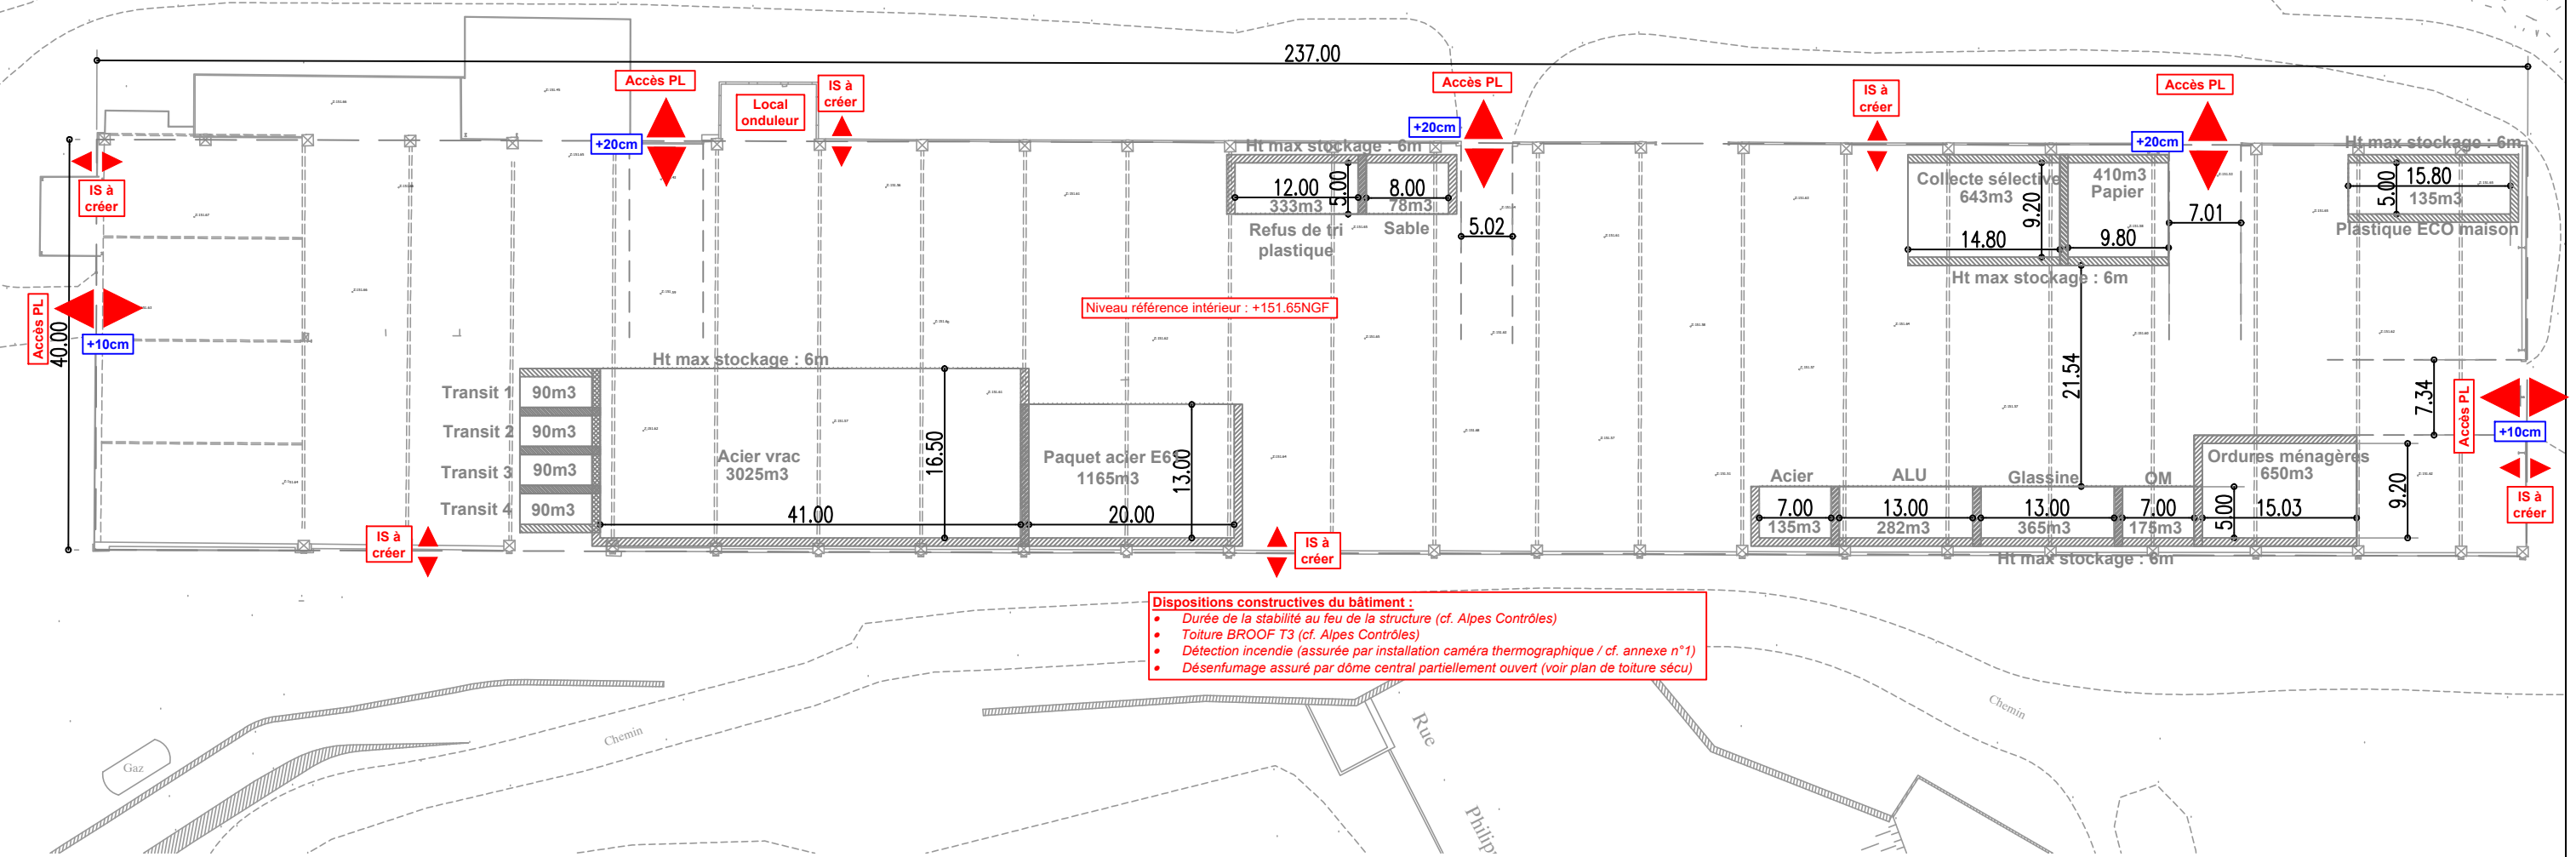

Dispositions constructives du bâtiment :

- Durée de la stabilité au feu de la structure (cf. Alpes Contrôles)
- Toiture BROOF T3 (cf. Alpes Contrôles)
- Détection incendie (assurée par installation caméra thermographique / cf. annexe n°1)
- Désenfumage assuré par dôme central partiellement ouvert (voir plan de toiture sécu)

Bureau d'Etudes Techniques d'Assistance et de Coordination
 180, Rue Guy Arnaud - 30900 NIMES
 TEL : 04 66 29 17 56
 E-mail : betac@betac.fr



Sécurité incendie : Vue en plan

Réf. :	Date :	Dessiné par :	Chargé d'affaire :	Plan n° :	Echelle :
3720	12/11/25	A.MELLINAS	S.COQUELET	SECU.1	-