SYNDICAT DEPARTEMENTAL D'EQUIPEMENT DE L' ARDECHE
6 rue Pierre FILLIAT
07000 PRIVAS

Piece n° 7 a

BARRAGE DE PUYLAURENT SUR LE CHASSEZAC

(Département de la Lozère)

DEMANDE D'AUTORISATION

PROFIL EN LONG
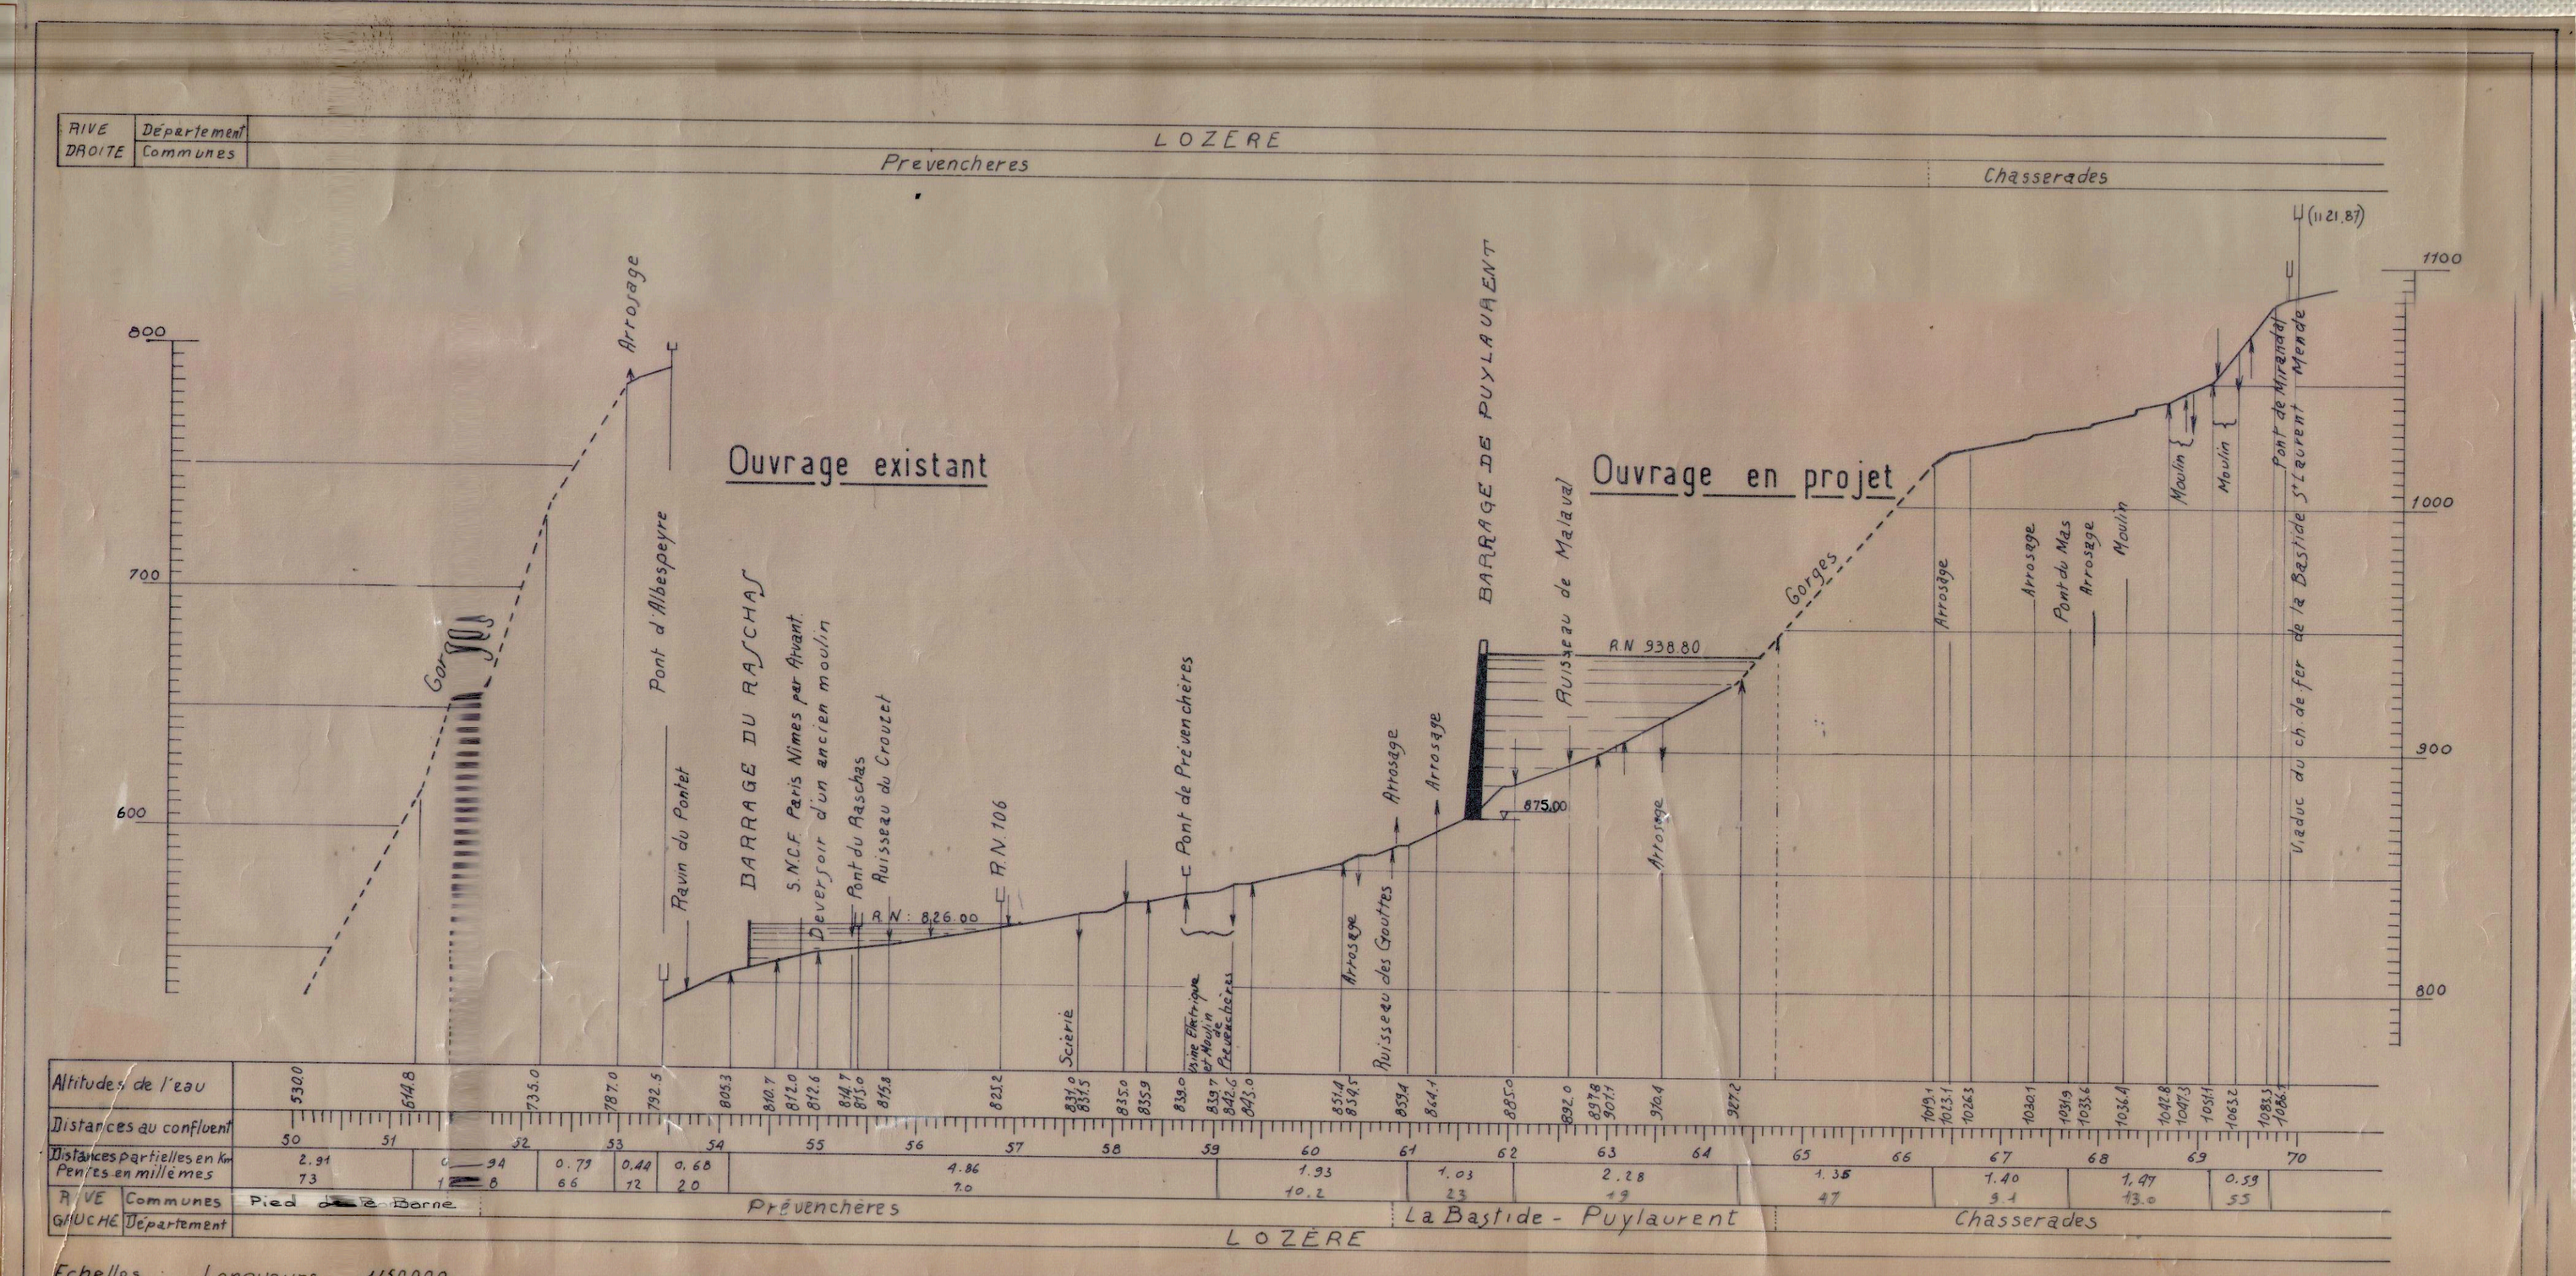
. PLAN 1 .