



LOCAL DE CHARGE

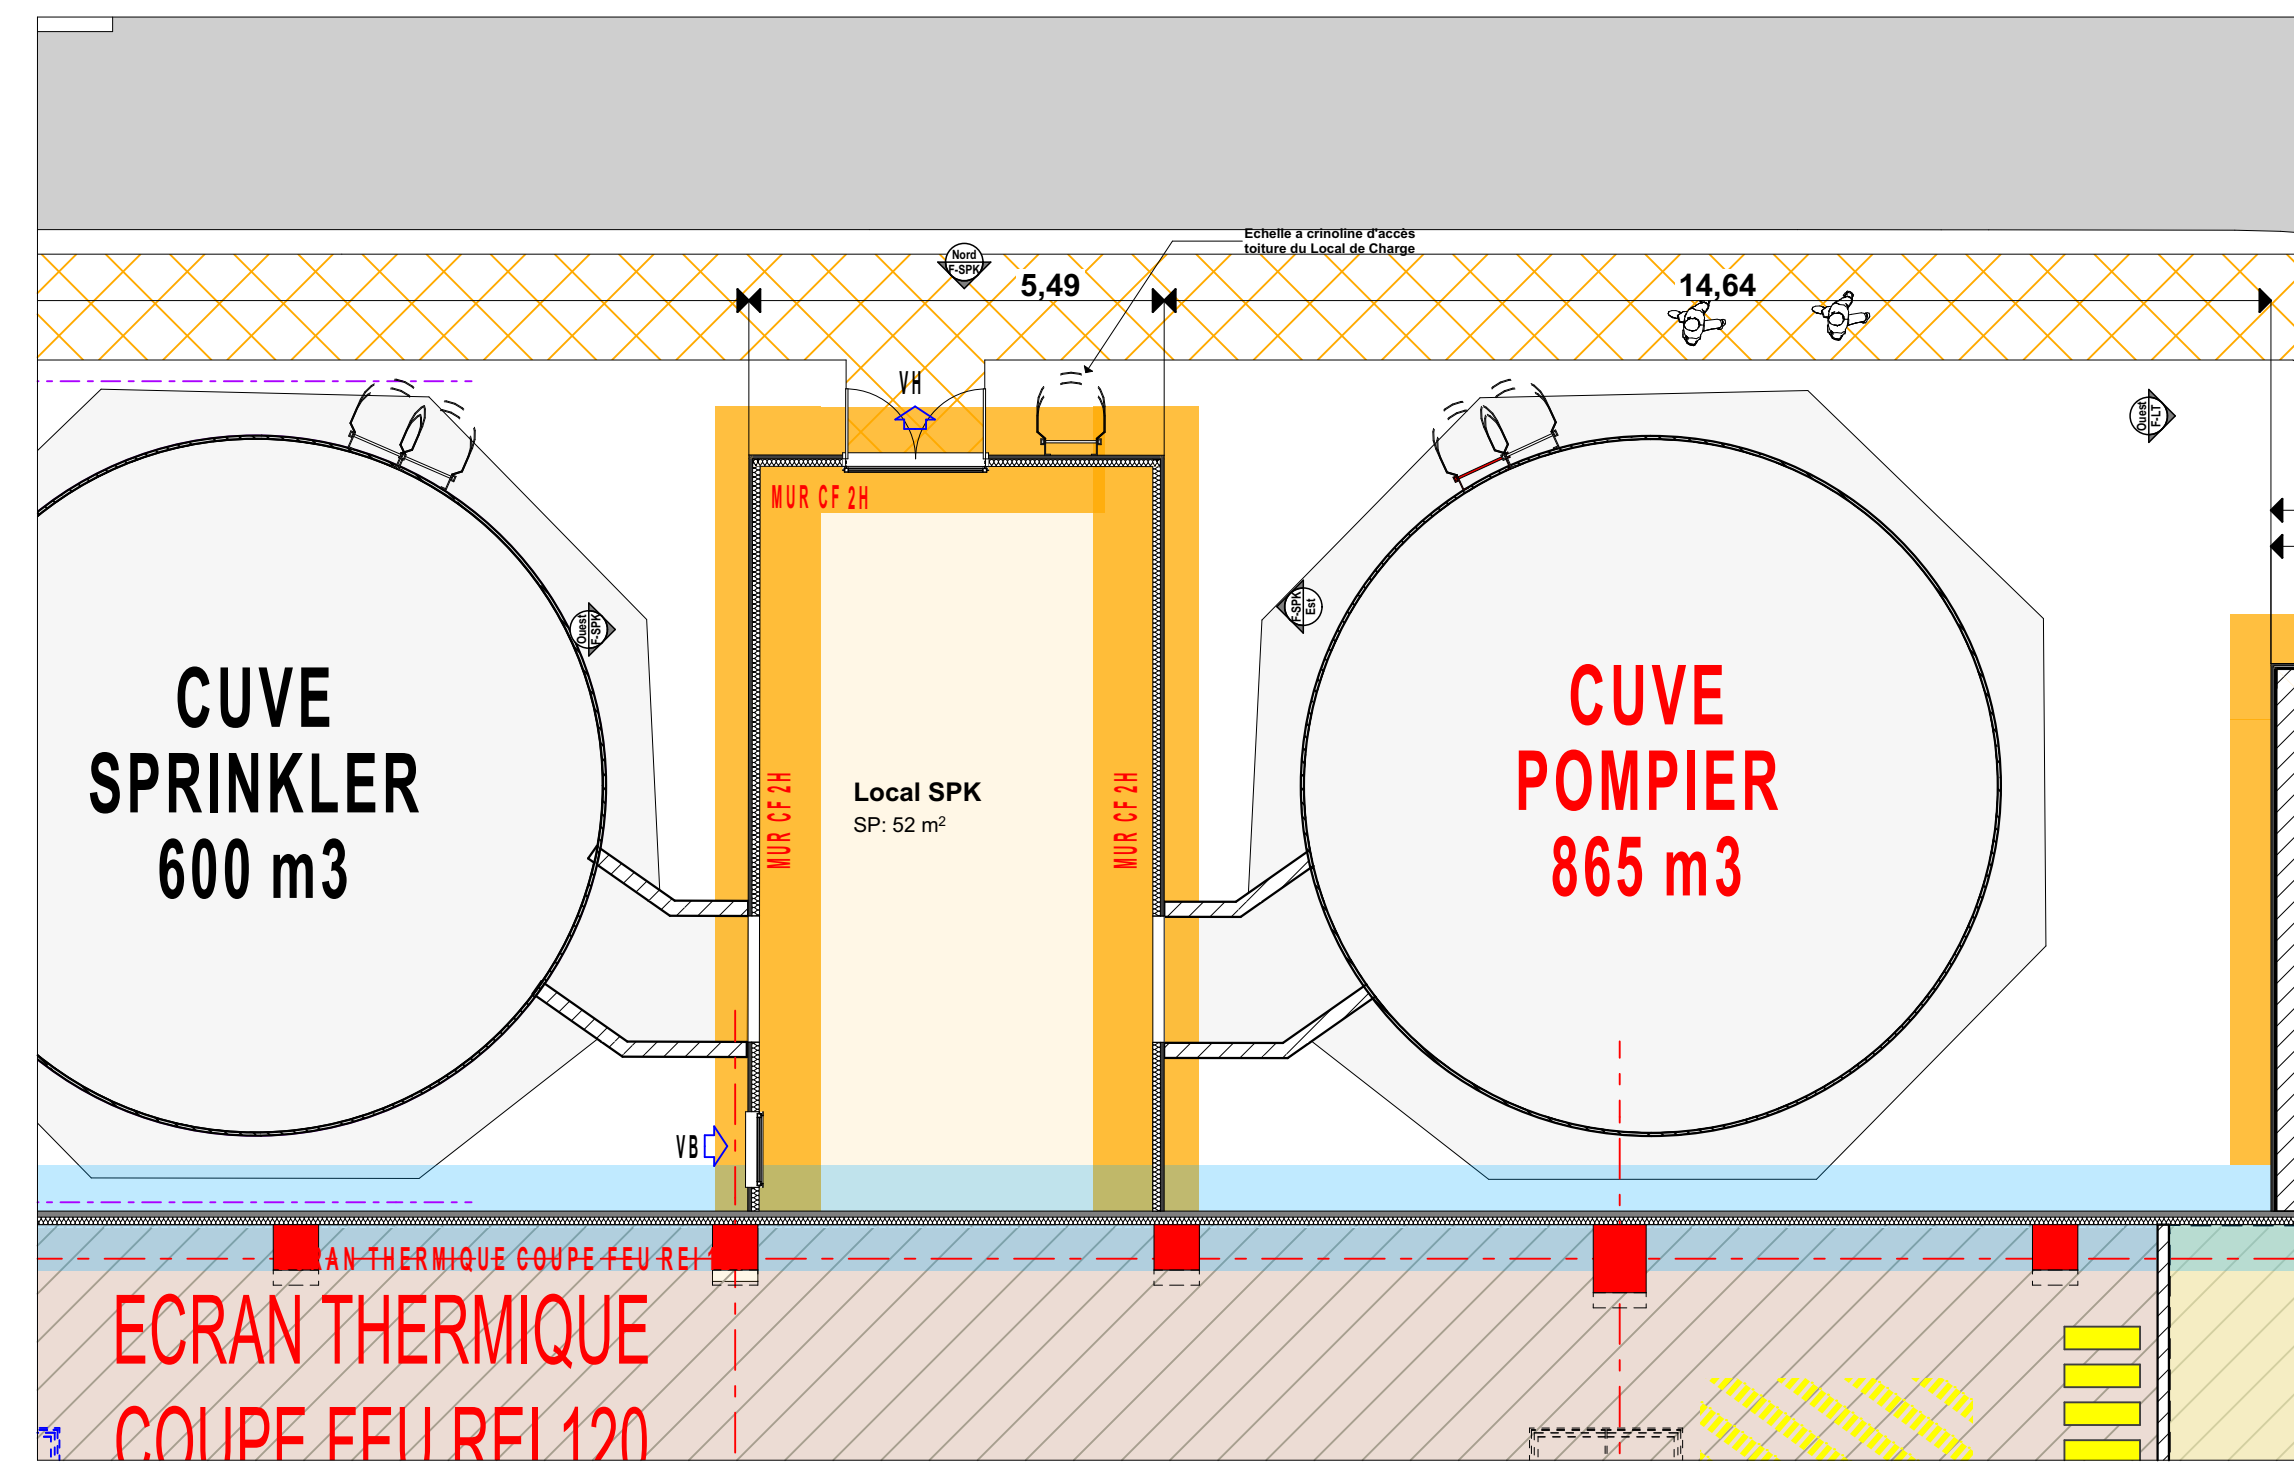

LOCAL SPRINKLER - Ech 1/100

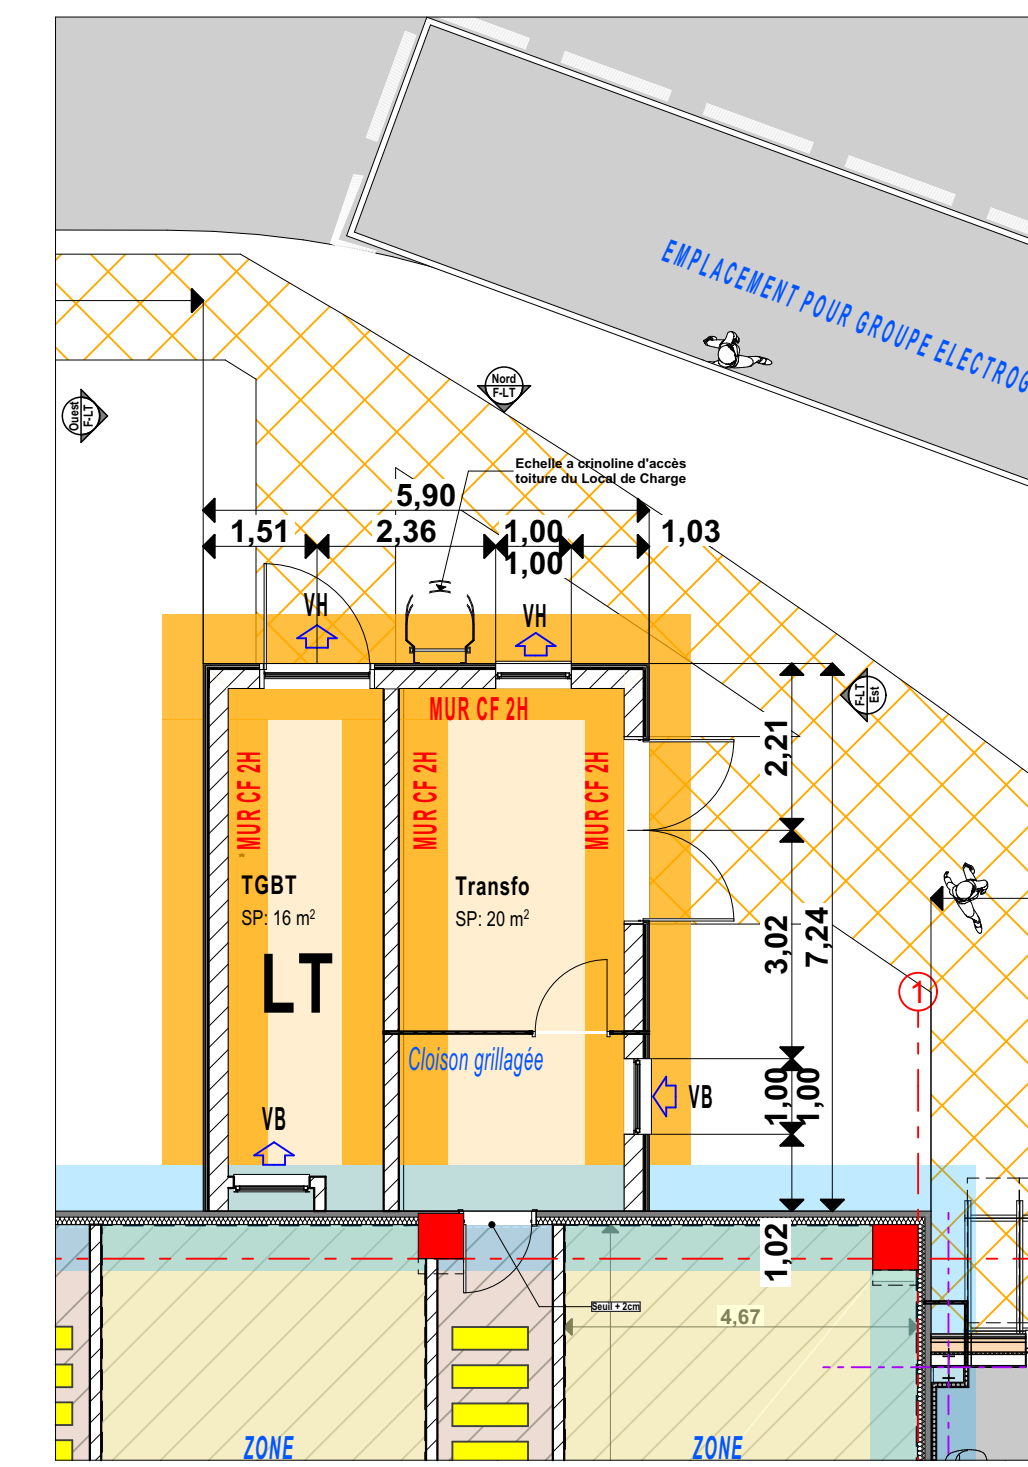


LOCAUX TECHNIQUES


**Notes:**  
**PROPRIÉTÉ INTELLECTUELLE:**  
 Ce document est la propriété de GICRAM. A ce titre il est protégé par les droits d'auteurs conformément au Code de la propriété intellectuelle.  
**DEMANDE DE PERMIS DE CONSTRUIRE:**  
 Ce document est exclusivement élaboré dans le cadre réglementaire des différentes demandes d'autorisations : permis de construire, permis d'aménager, permis de démolir et déclaration préalable. Ce document ne peut constituer un document d'appel d'offres. Au même titre, il ne peut être considéré comme un plan d'exécution.

**MURS COUPE-FEU ET ECRAN THERMIQUE**


- ECRAN THERMIQUE COUPE FEU REI 120
- MUR COUPE FEU REI 120

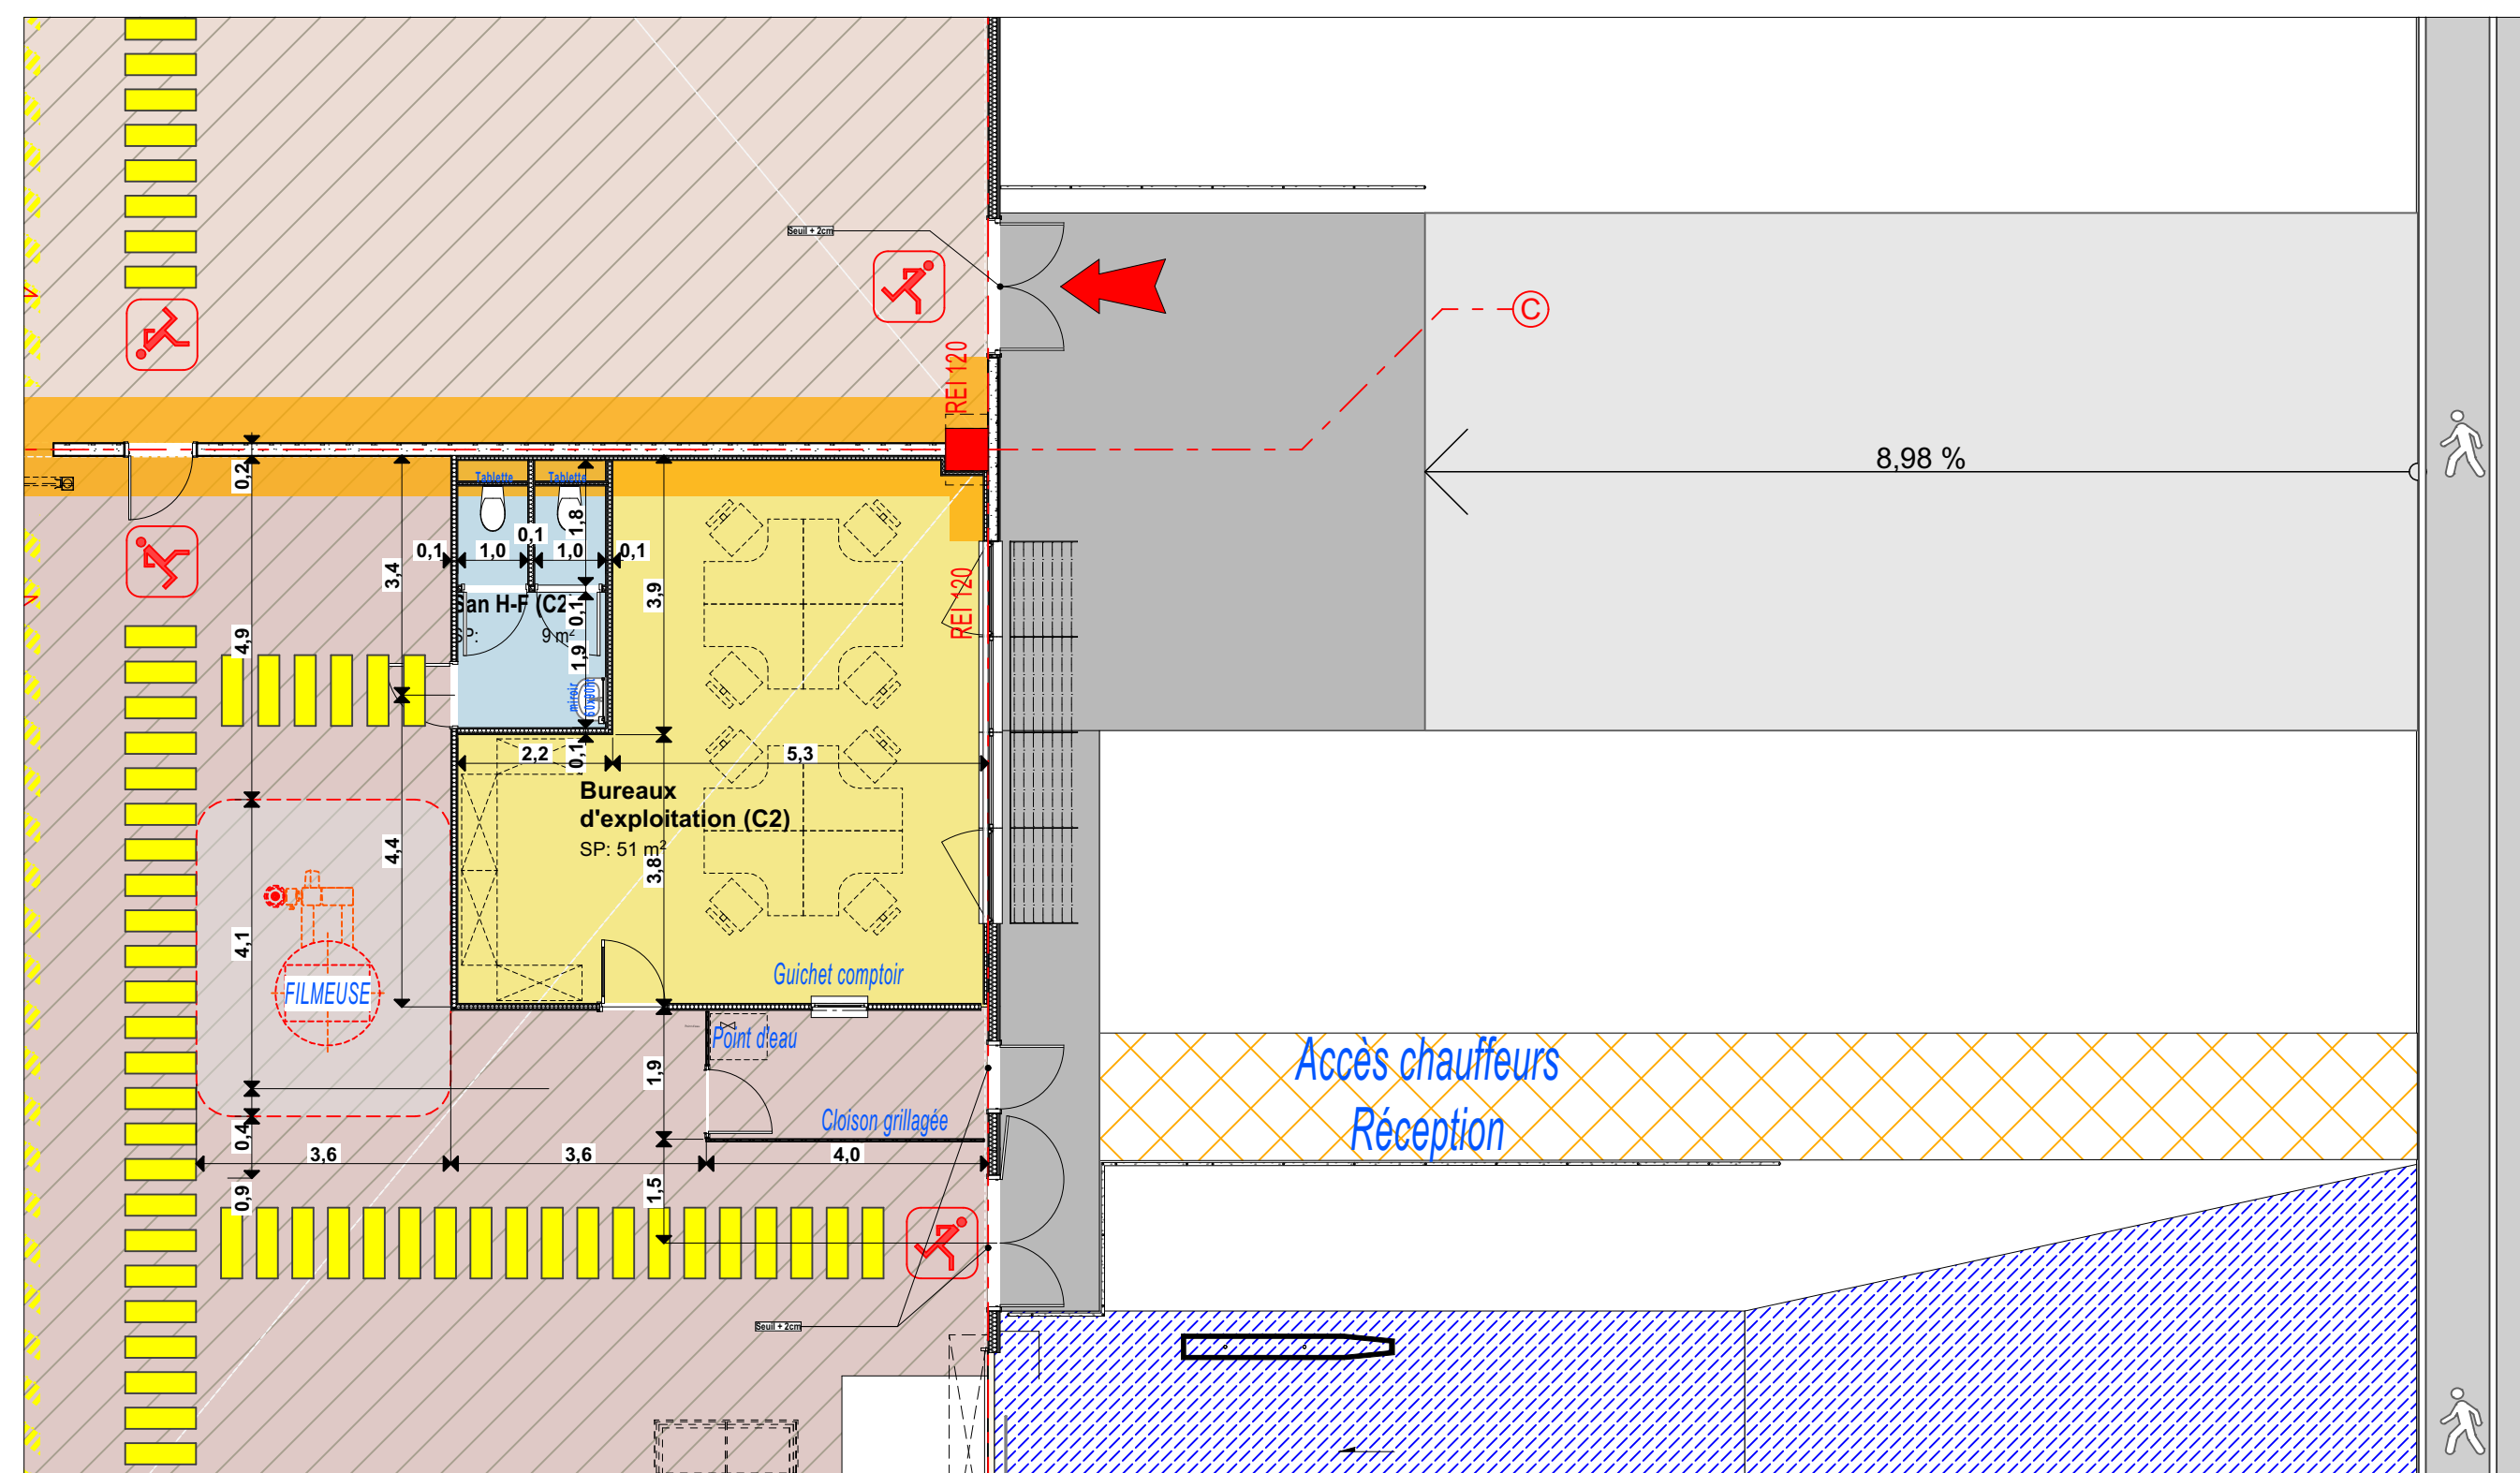

BUREAUX DE QUAI - Cellule 2 - Ech 1/100

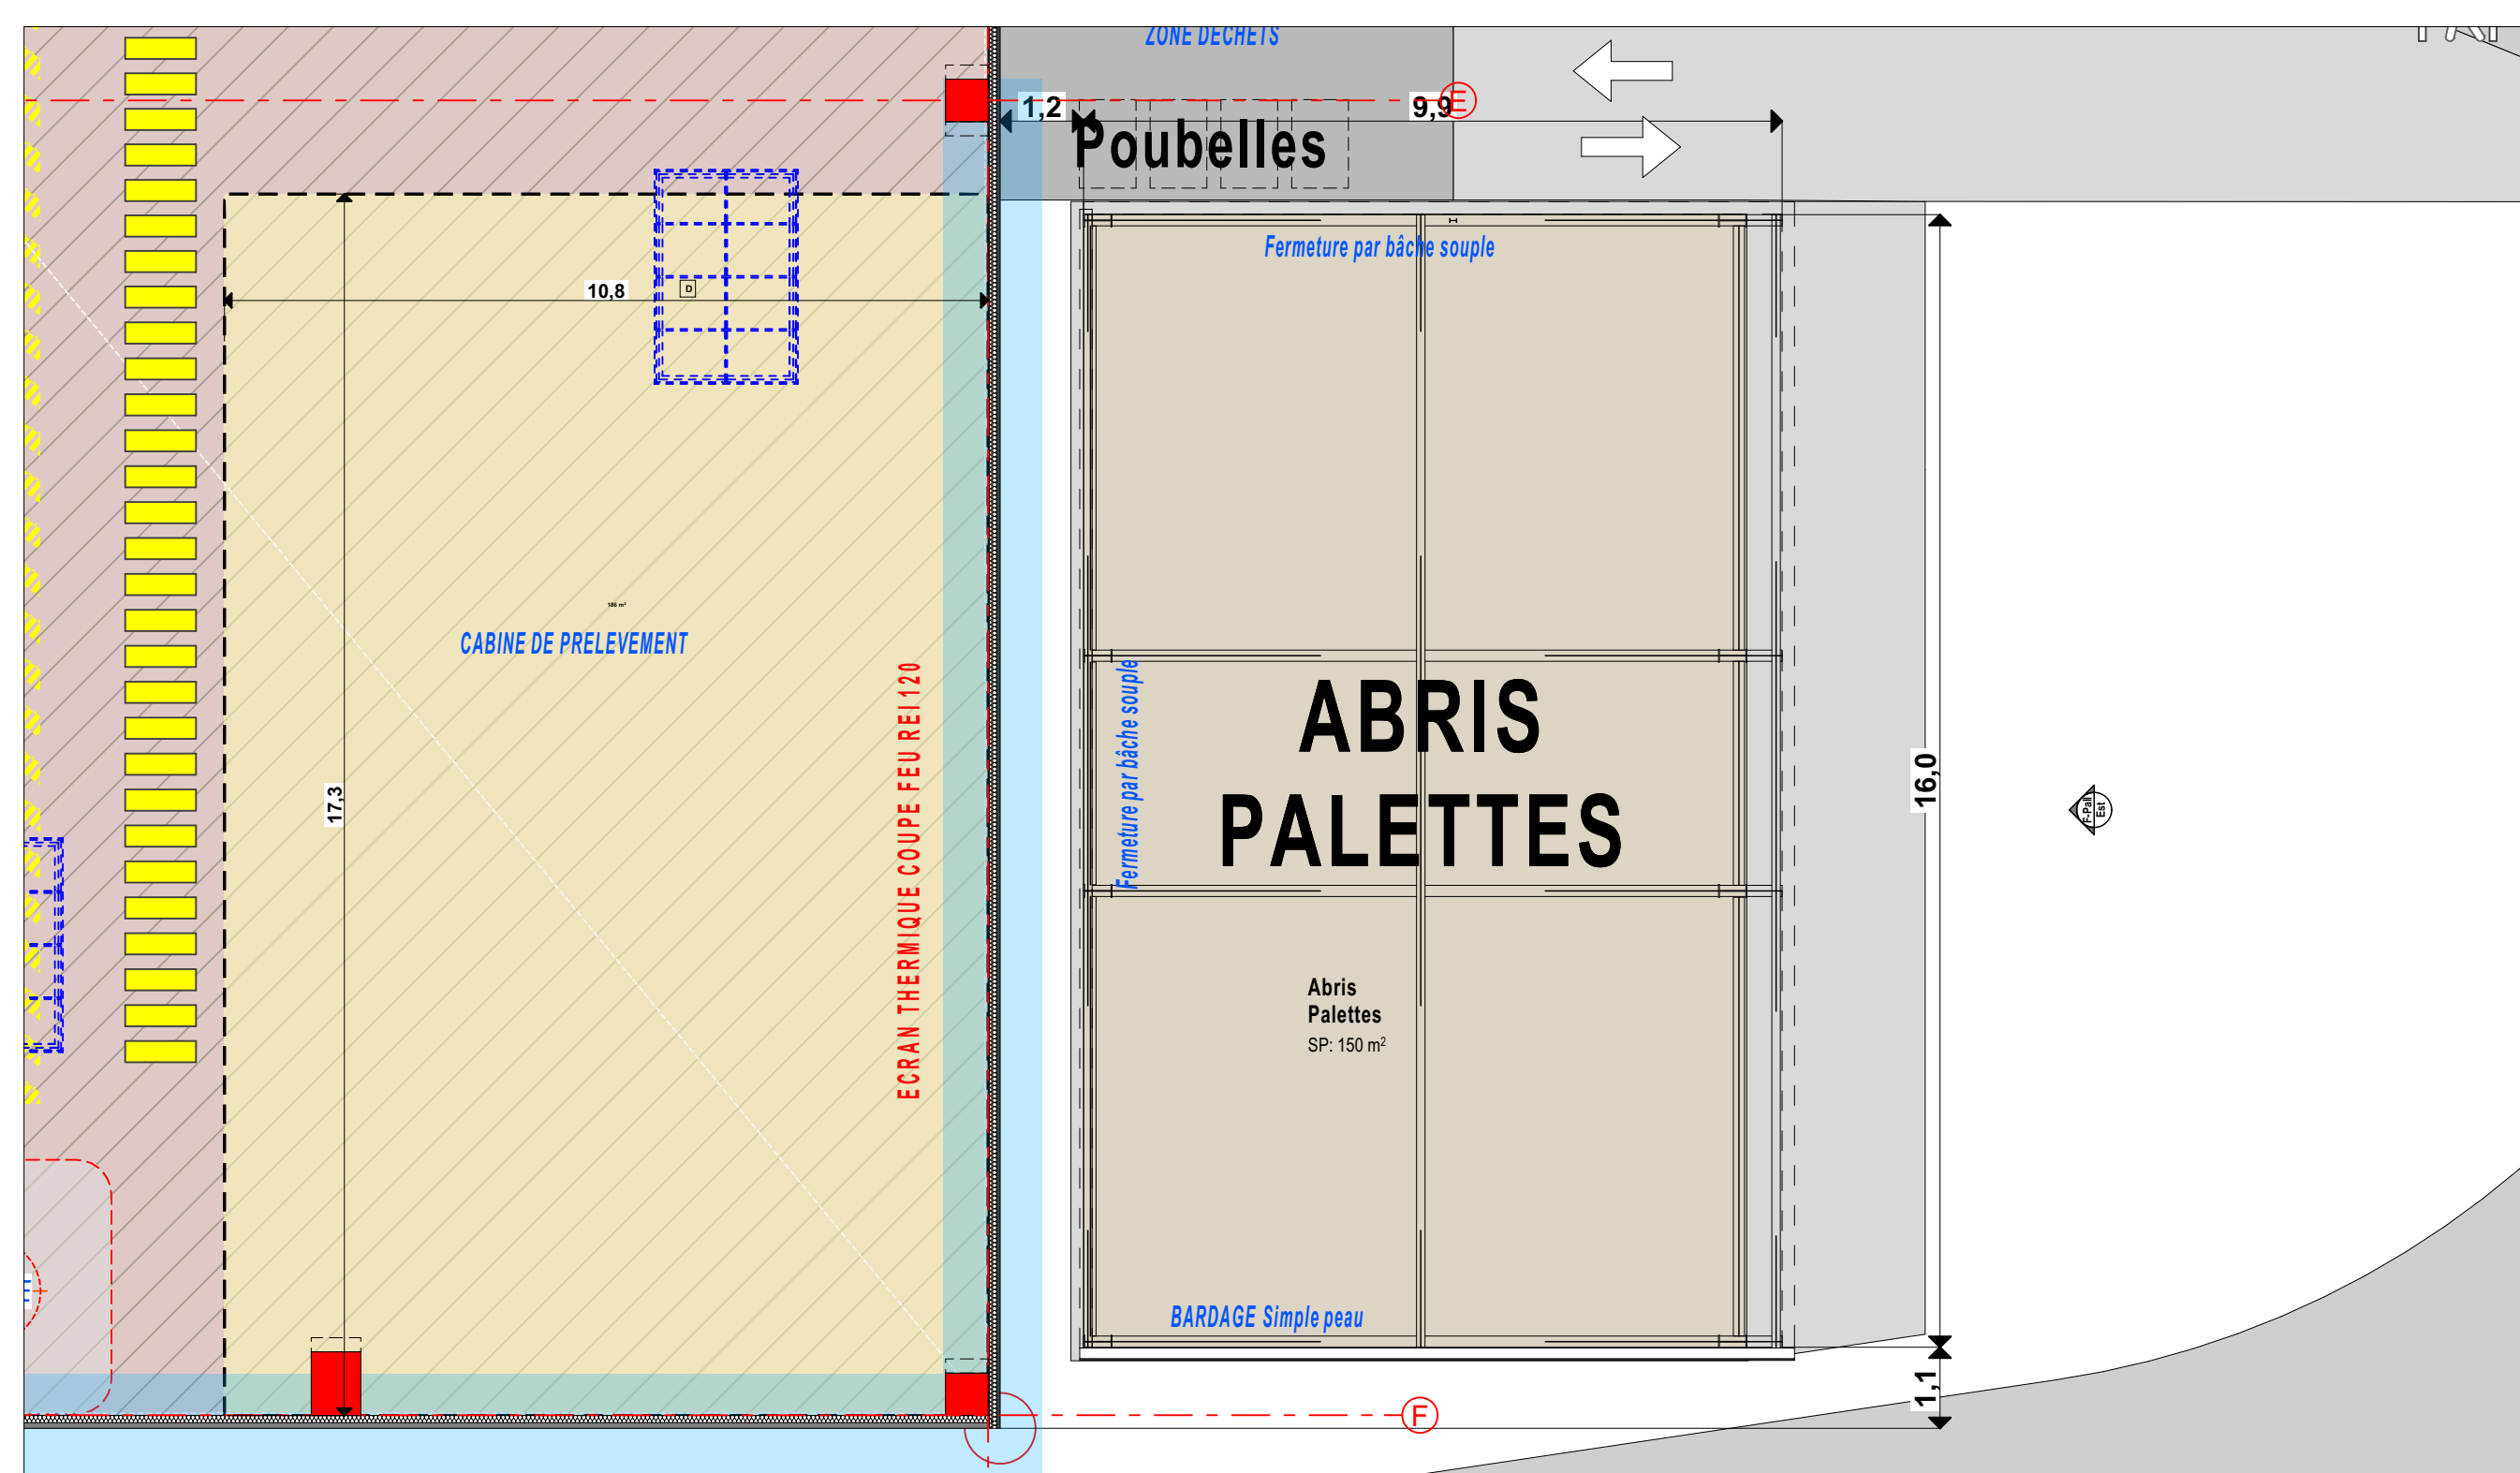

ABRIS PALETTES - Cellule 2 - Ech 1/100

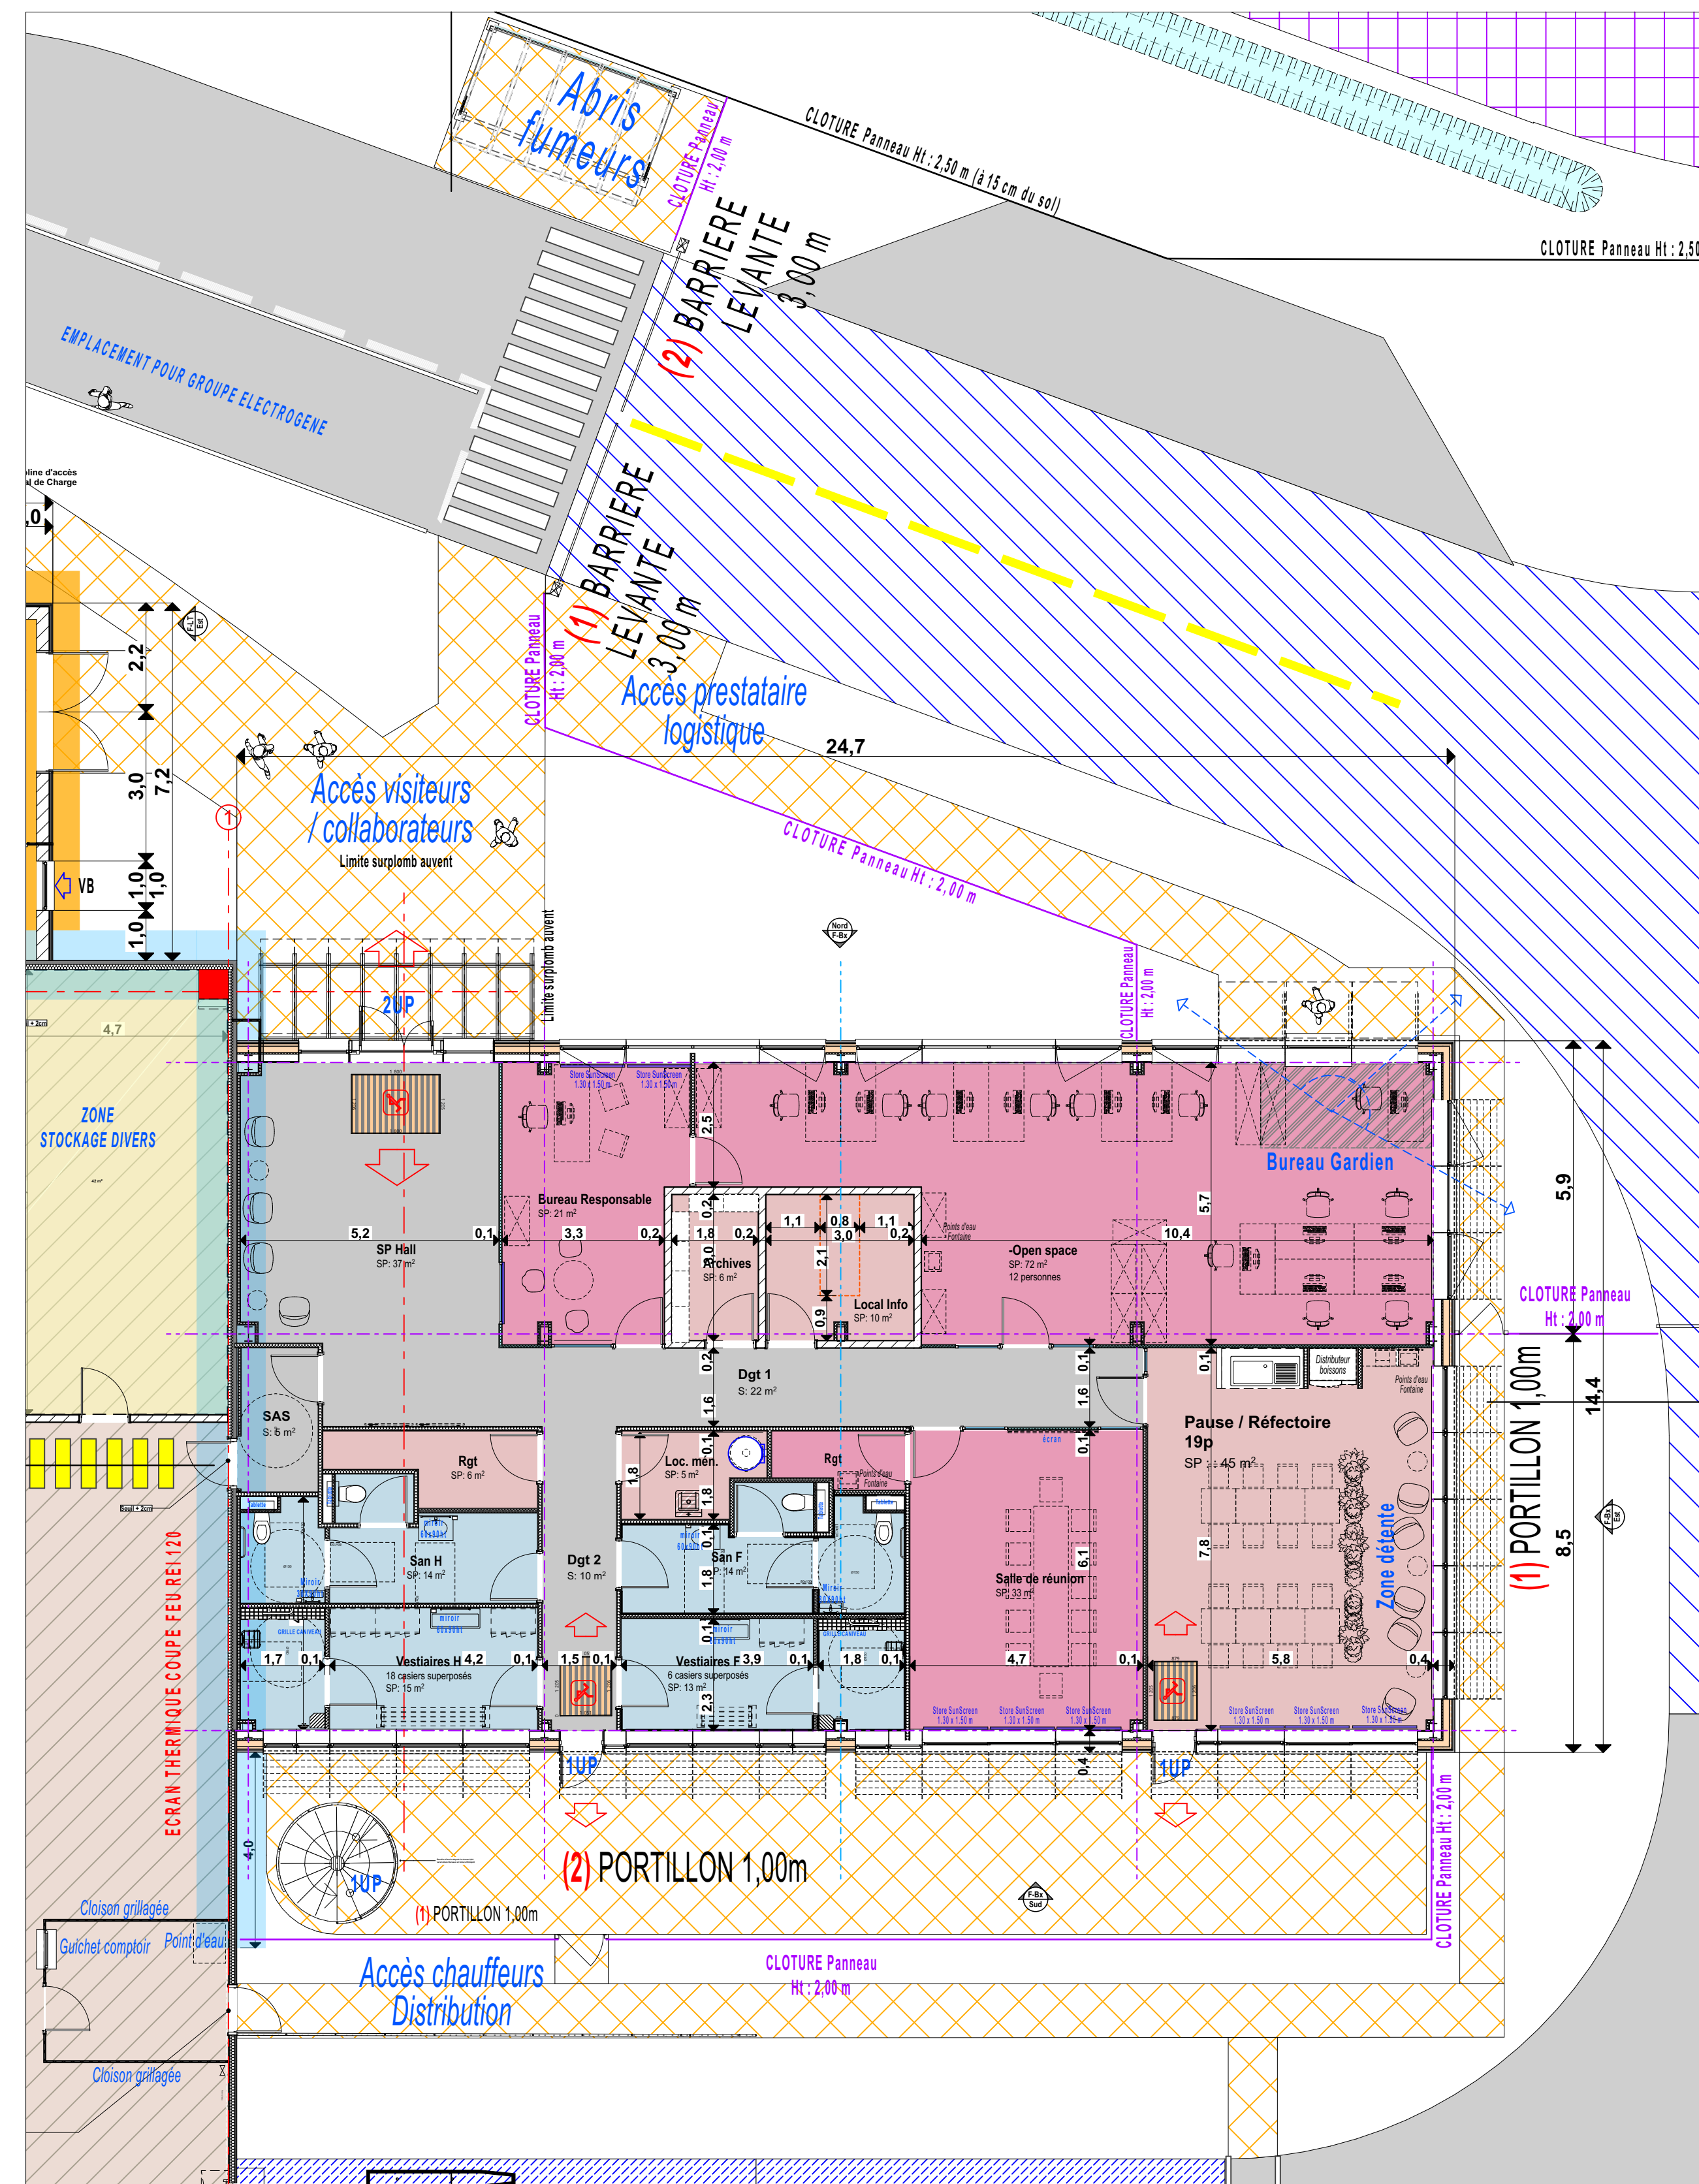

BUREAUX - PLAN NIVEAU RDC - Ech 1/100

## DEMANDE DE PERMIS DE CONSTRUIRE

CONSTRUCTION D'UNE PLATEFORME LOGISTIQUE ET DE BUREAUX D'EXPLOITATION  
*Démarche de certification environnementale : BREEAM Very Good*

### CRIQUEBEUF ARTEMIS

Parc d'Activités du Bosc Hétel - Secteur Sud  
 27340 Criquebeuf-sur-Seine

**Maitre d'ouvrage**  
 80, rue Cardinet 75017 Paris

**Architecte**  
 28 bis rue Barbès - 92120 Montrouge

**DIDEROT**  
 REAL ESTATE

**Architecture**  
 Espace

**PLAN DES BUREAUX, LOCAUX TECHNIQUES, LOCAL DE CHARGE** **ANX B**

DESSINE PAR	PUBLIE LE	REFERENCE INFO.	ECHELLE
O.B.	26/01/2026	GICRAM ARCHITECTURE ESPACE / CRIQUEBEUF 22 389_PC-PC-1000 - Plans Architecture CRIQUEBEUF ARTEMIS - Scale	1:100
G2401L027340	2 D	003 TOU ANX B	PC