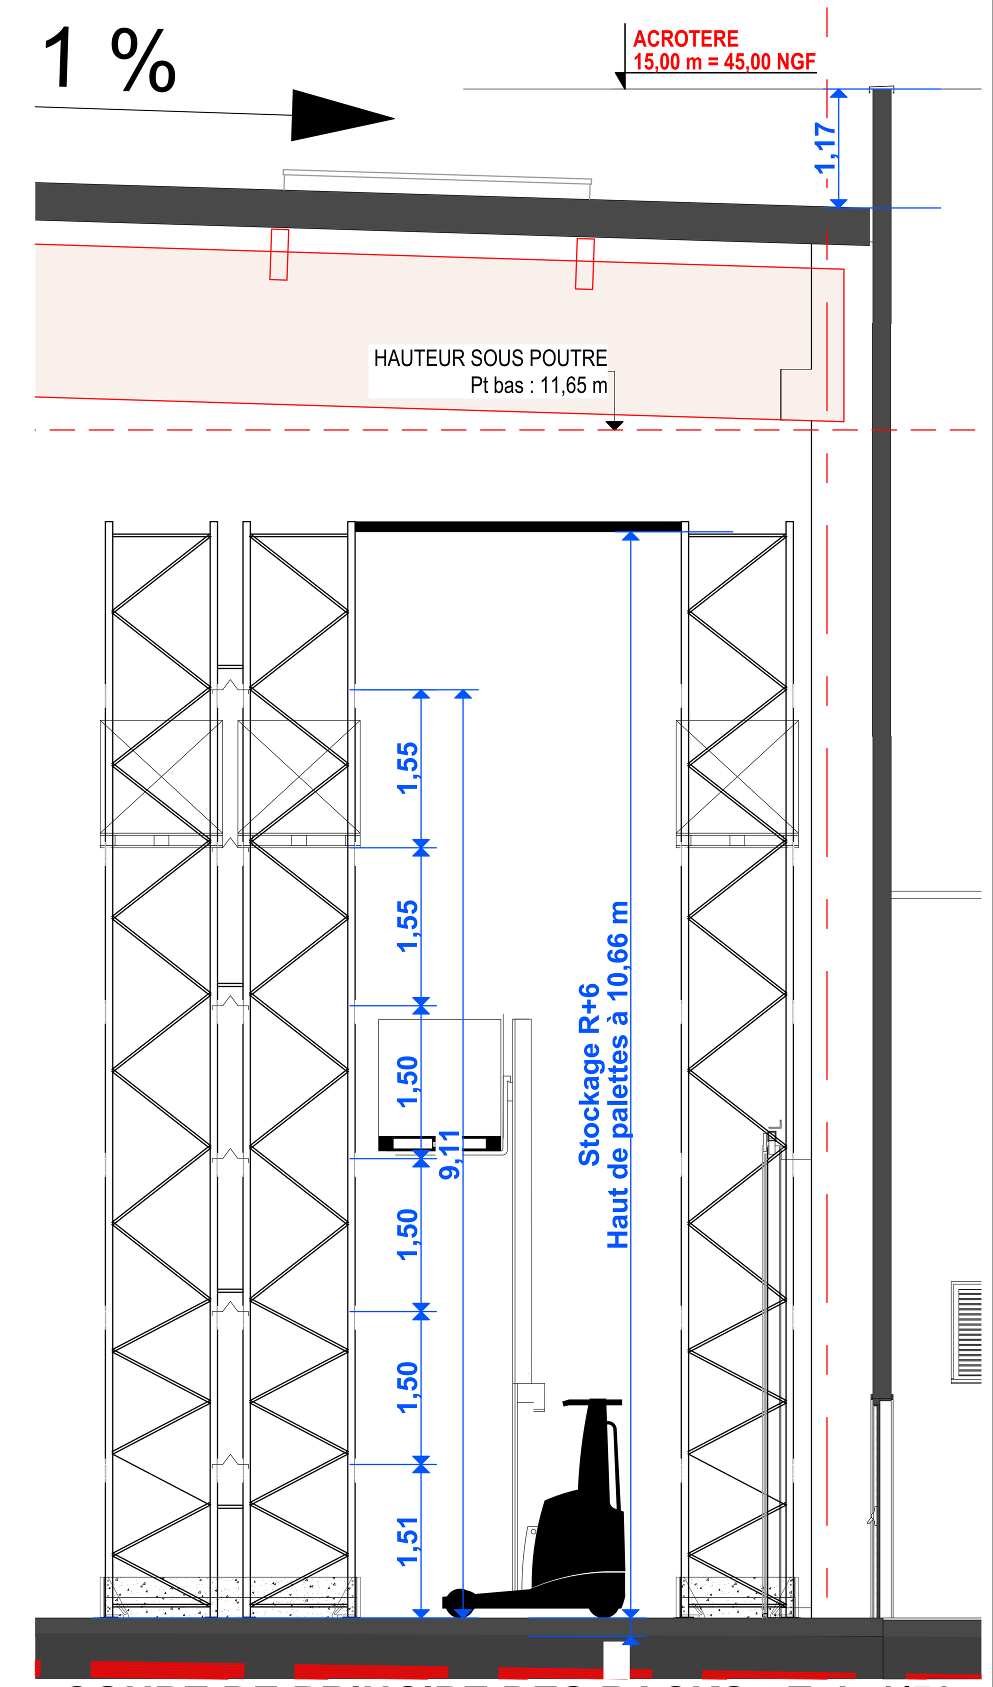

COUPE DE PRINCIPE DES RACKS - Ech 1/50

Notes :

PROPRIETE INTELLECTUELLE :
Ce document est la propriété de GICRAM. A ce titre il est protégé par les droits d'auteurs conformément au Code de la propriété intellectuelle.

DEMANDE DE PERMIS DE CONSTRUIRE :
Ce document est exclusivement élaboré dans le cadre réglementaire des différentes demandes d'autorisations : permis de construire, permis d'aménager, permis de démolir et déclaration préalable. Ce document ne peut constituer un document d'appel d'offres. Au même titre, il ne peut être considéré comme un plan d'exécution.

MURS COUPE-FEU ET ECRAN THERMIQUE

- ECRAN THERMIQUE COUPE FEU REI 120
- MUR COUPE FEU REI 120

LEGENDE SECURITE

- CANTONS - DH30
- LANTERNEAUX DE DESENFUMAGE 2% SUE
- LANTERNEAU D'ECLAIRAGE 4% SURFACE AU SOL COMPRIS DESENFUMAGE
- PORTE IS
- COMMANDE DESENFUMAGE
- SPK POSTE DE CONTROLE
- POSTE RIA

DESENFUMAGE ENTREPOT

CANTONS

Surface maximum : 1600 m²	1600 m²	
Longueur < 60 m		
3% SGE (SGO) = 2% SUE	3%	
	2%	
Eclairage zénithal =	3%	surface plancher
dont	2%	de désenfumage

EXUTOIRES / DENFC

Lanterneaux de dimensions = 3 × 2 m	3,00 ×	2,00 m
Le coefficient SUE des lanterneaux de désenfumage (hypothèse à confirmer en phase EXE);	0,746	
soit une surface SUE d'un lanterneau = 3 × 2 × 0,75	4,48 m²	

Cellule		Canton	Surface réelle de chaque canton	Nb Lanterneaux d'éclairage zénithal 3%	Nb Lanterneaux de désenfumage 2%	Surface utile DENFC	SUI > 2%
Cell. 1	Largeur	a	1256,00	9 lanterneaux	6 exutoires	26,86 m²	2,1% SUE
	57,20	b	1327,00	9 lanterneaux	6 exutoires	26,86 m²	2,0% SUE
	Longueur	c	1327,00	9 lanterneaux	6 exutoires	26,86 m²	2,0% SUE
	92,70	d	1327,00	9 lanterneaux	6 exutoires	26,86 m²	2,0% SUE
	Surface						
	5302,44						
Cell. 2	Largeur	a	1410,00	10 lanterneaux	7 exutoires	31,33 m²	2,2% SUE
	63,80	b	1489,00	10 lanterneaux	7 exutoires	31,33 m²	2,1% SUE
	Longueur	c	1489,00	10 lanterneaux	7 exutoires	31,33 m²	2,1% SUE
	92,70	d	1489,00	10 lanterneaux	7 exutoires	31,33 m²	2,1% SUE
	Surface						
	5914,26						

DEMANDE DE PERMIS DE CONSTRUIRE

CONSTRUCTION D'UNE PLATEFORME LOGISTIQUE ET DE BUREAUX D'EXPLOITATION
Démarche de certification environnementale : BREEAM Very Good

CRIQUEBEUF ARTEMIS

Parc d'Activités du Bosc Hêtrel - Secteur Sud
27340 Criquebeuf-sur-Seine

Maitre d'ouvrage
80, rue Cardinet 75017 Paris
DIDEROT REAL ESTATE

Architecte
28 bis rue Barbès - 92120 Montrouge
Architecture Espace

PLAN DE SECURITE - COUPE SUR RACKS ICPE4

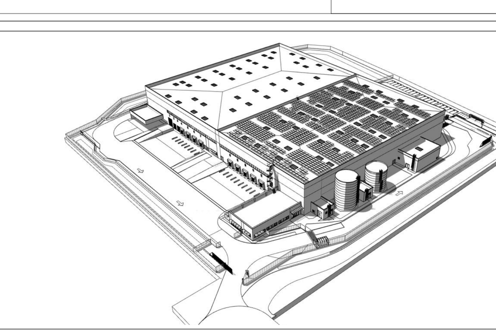

DESSINE PAR		PUBLIE LE	REFERENCE INFO.	ECHELLE
O.B.		26/01/2026	\\GICRAM-ARCHI01\Graphisme\CAO_AFFAIRES ARCHITECTURE ESPACE\27 - CRIQUEBEUF ZD 368\b_PC-PCM\b.1 Plans Architecte\27 CRIQUEBEUF ARTEMIS-PC.pln	1:50, 1:250

G2401LO27340	2	D	003	TOU	ICPE4	PC