


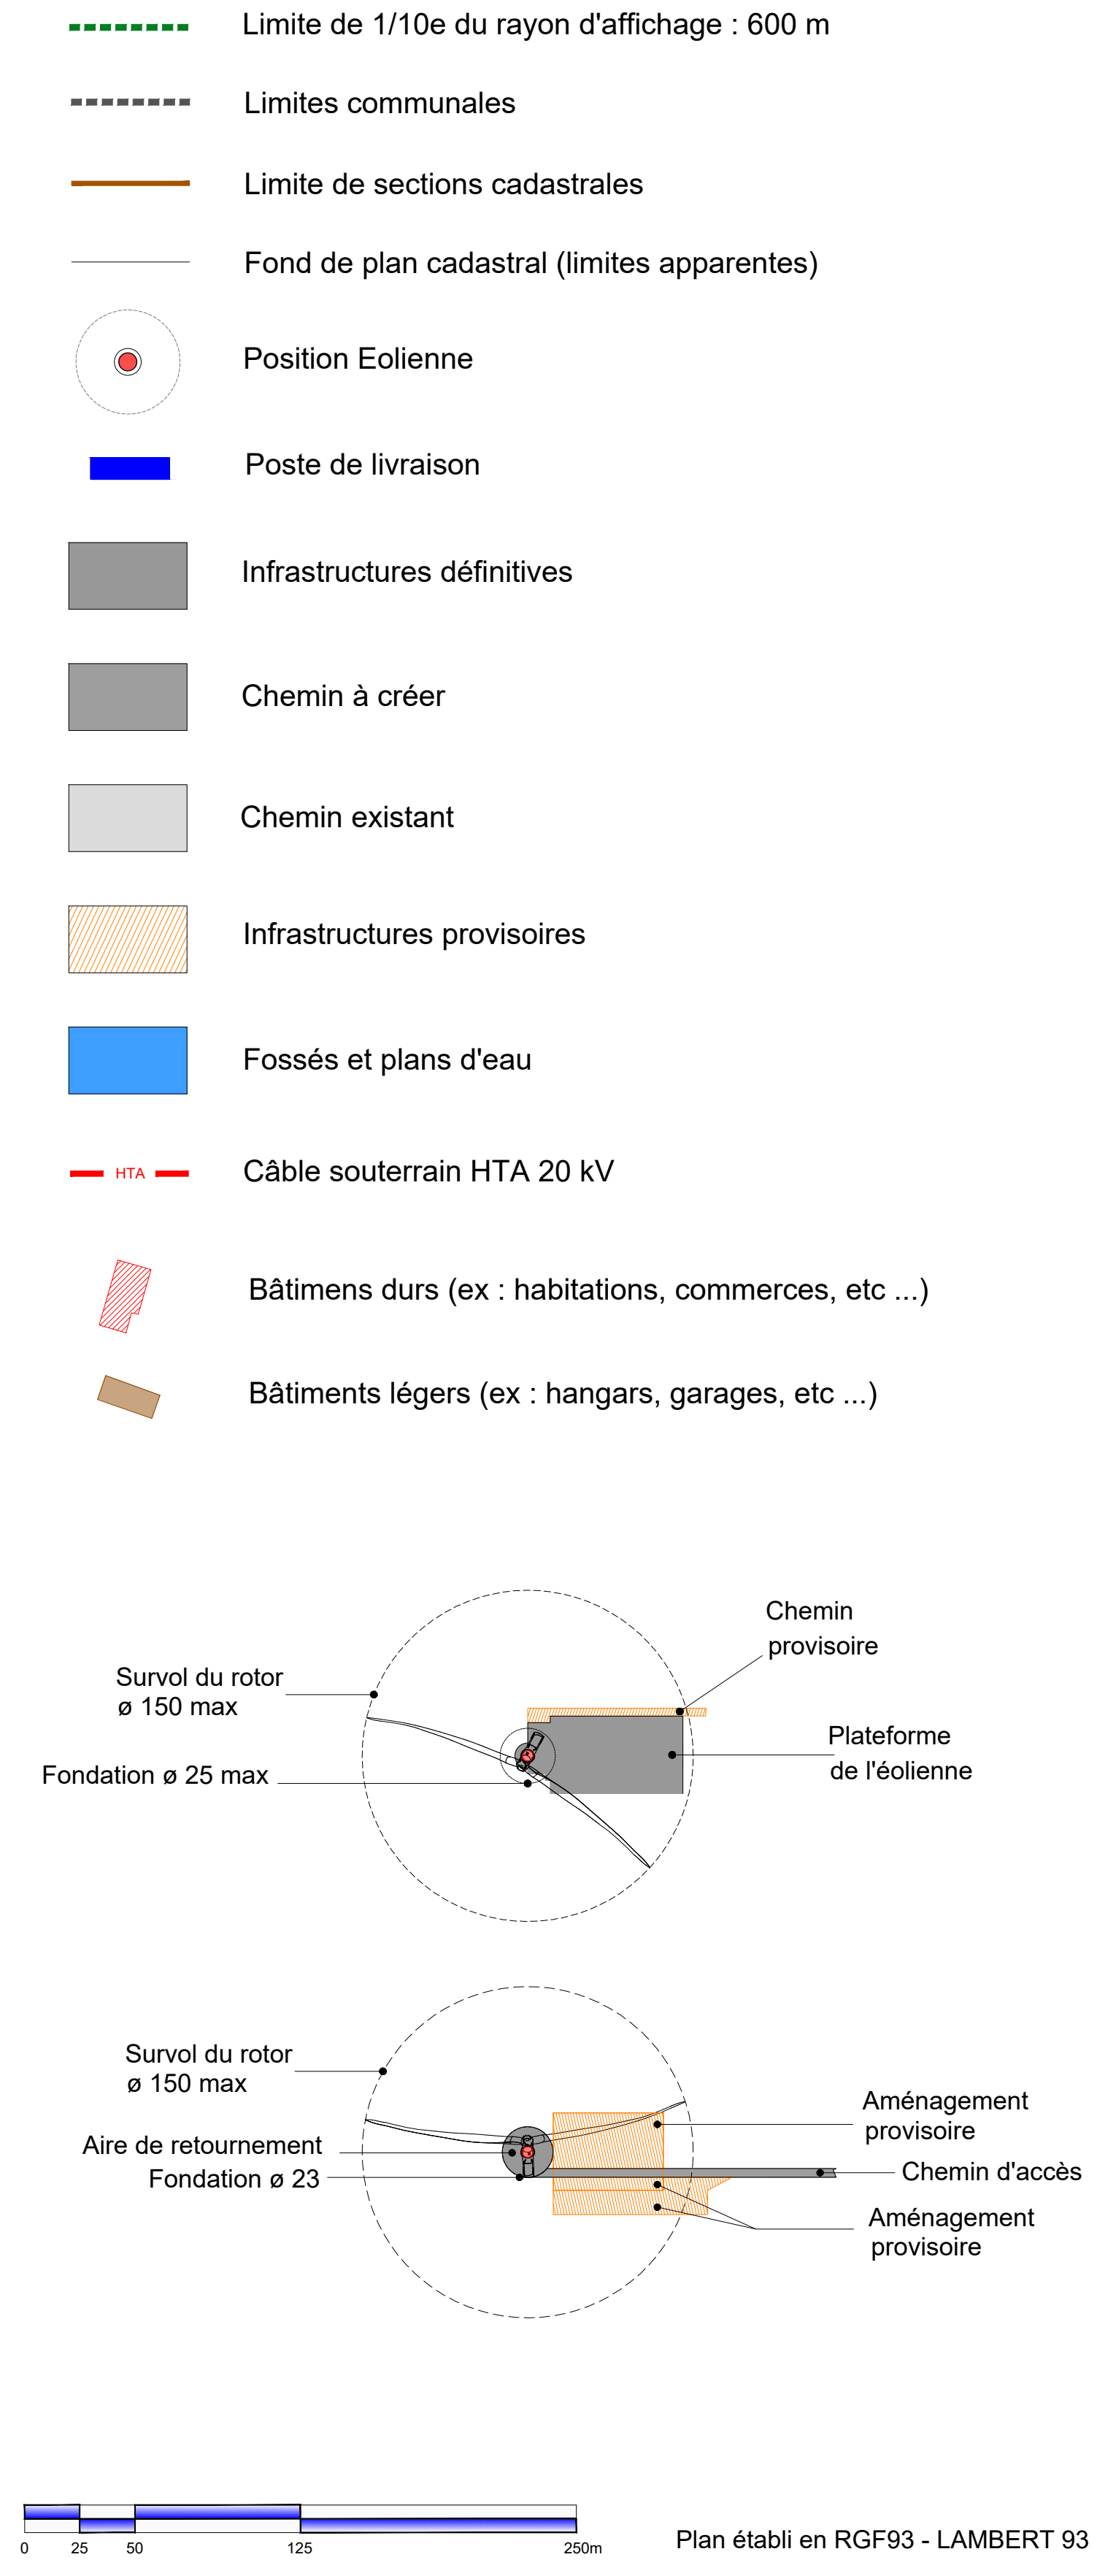

Maitre d'Ouvrage
SAS PARC EOLIEN VENTS DES CLOSIAUX
26243, rue Duhamelle
61100 REIMS



Renner
energies

Ce document est la propriété de la société ASTEC SAS et ne peut être réutilisé sans son autorisation préalable.

[illegible]

Dossier N° : 2024 42

Les présents plans sont exclusivement destinés à la DEMANDE D'AUTORISATION ENVIRONNEMENTALE.
Ils ne sont pas des plans d'exécution et ne peuvent donc en aucun cas être directement utilisés pour réaliser la construction. Toute reproduction même partielle est interdite sans accord écrit du bureau d'études.
Les limites cadastrales issues des sections digitalisées sont données à titre indicatif, de même que les coordonnées des éoliennes en découlant. Ces positions sont suffisantes pour la DEMANDE D'AUTORISATION ENVIRONNEMENTALE. Il est fortement conseillé de procéder à un bornage-délimitation contradictoire afin de garantir au moins les limites des parcelles d'implantation avant la phase travaux.

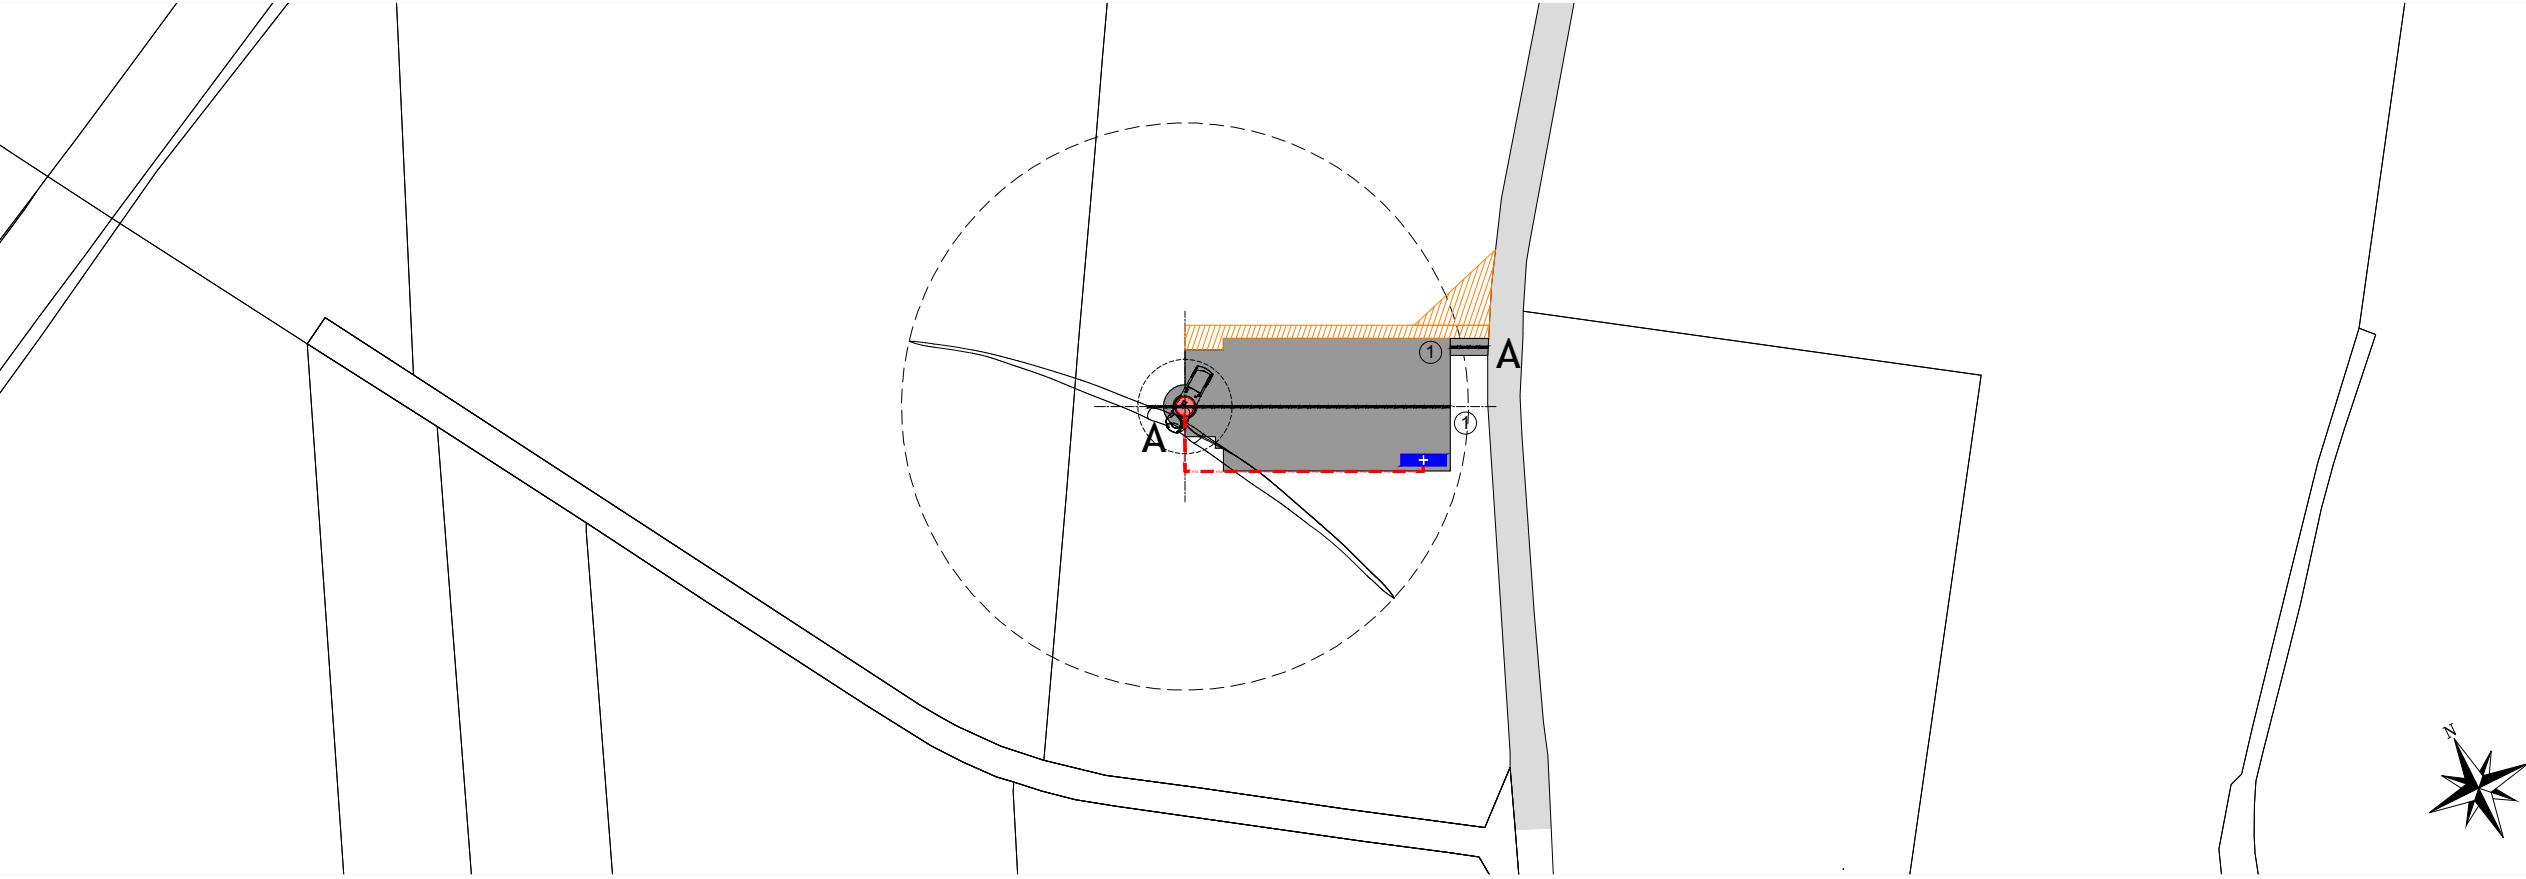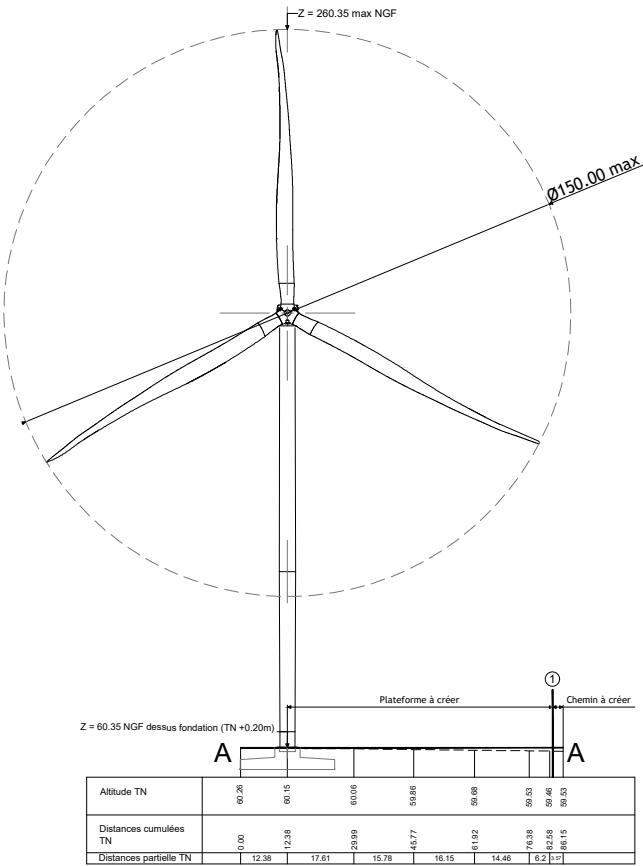

Parc éolien Vents des Closiaux

Commune
de
Poligné (35320),

Phase

Demande d'Autorisation Environnementale

Renner
energies

SAS PARC EOLIEN
VENTS DES CLOSIAUX
26/28, rue Buirette
51100 REIMS

Asteca

ASTECA SAS
ECOPARC - OCEANIS - Bâtiment 1b
35, rue Haroun Tazieff
54 320 MAXEVILLE
Tél. 03.83.54.04.69 - Fax. 03.83.28.51.45

N° de plan : 05a

Titre : Coupe éolienne E1




Date : Février 2025

Echelle : 1/2 000

Format : A3

Signature :

Les présents plans sont exclusivement destinés à la DEMANDE D'AUTORISATION ENVIRONNEMENTALE.
Ils ne sont pas des plans d'exécution et ne peuvent donc en aucun cas être directement utilisés pour réaliser la construction. Toute reproduction même partielle est interdite sans accord écrit du bureau d'études.
Les limites cadastrales issues des sections digitalisées sont données à titre indicatif, de même que les coordonnées des éoliennes en découlant. Ces positions sont suffisantes pour la DEMANDE D'AUTORISATION ENVIRONNEMENTALE. Il est fortement conseillé de procéder à un bornage-délimitation contradictoire afin de garantir au moins les limites des parcelles d'implantation avant la phase travaux.

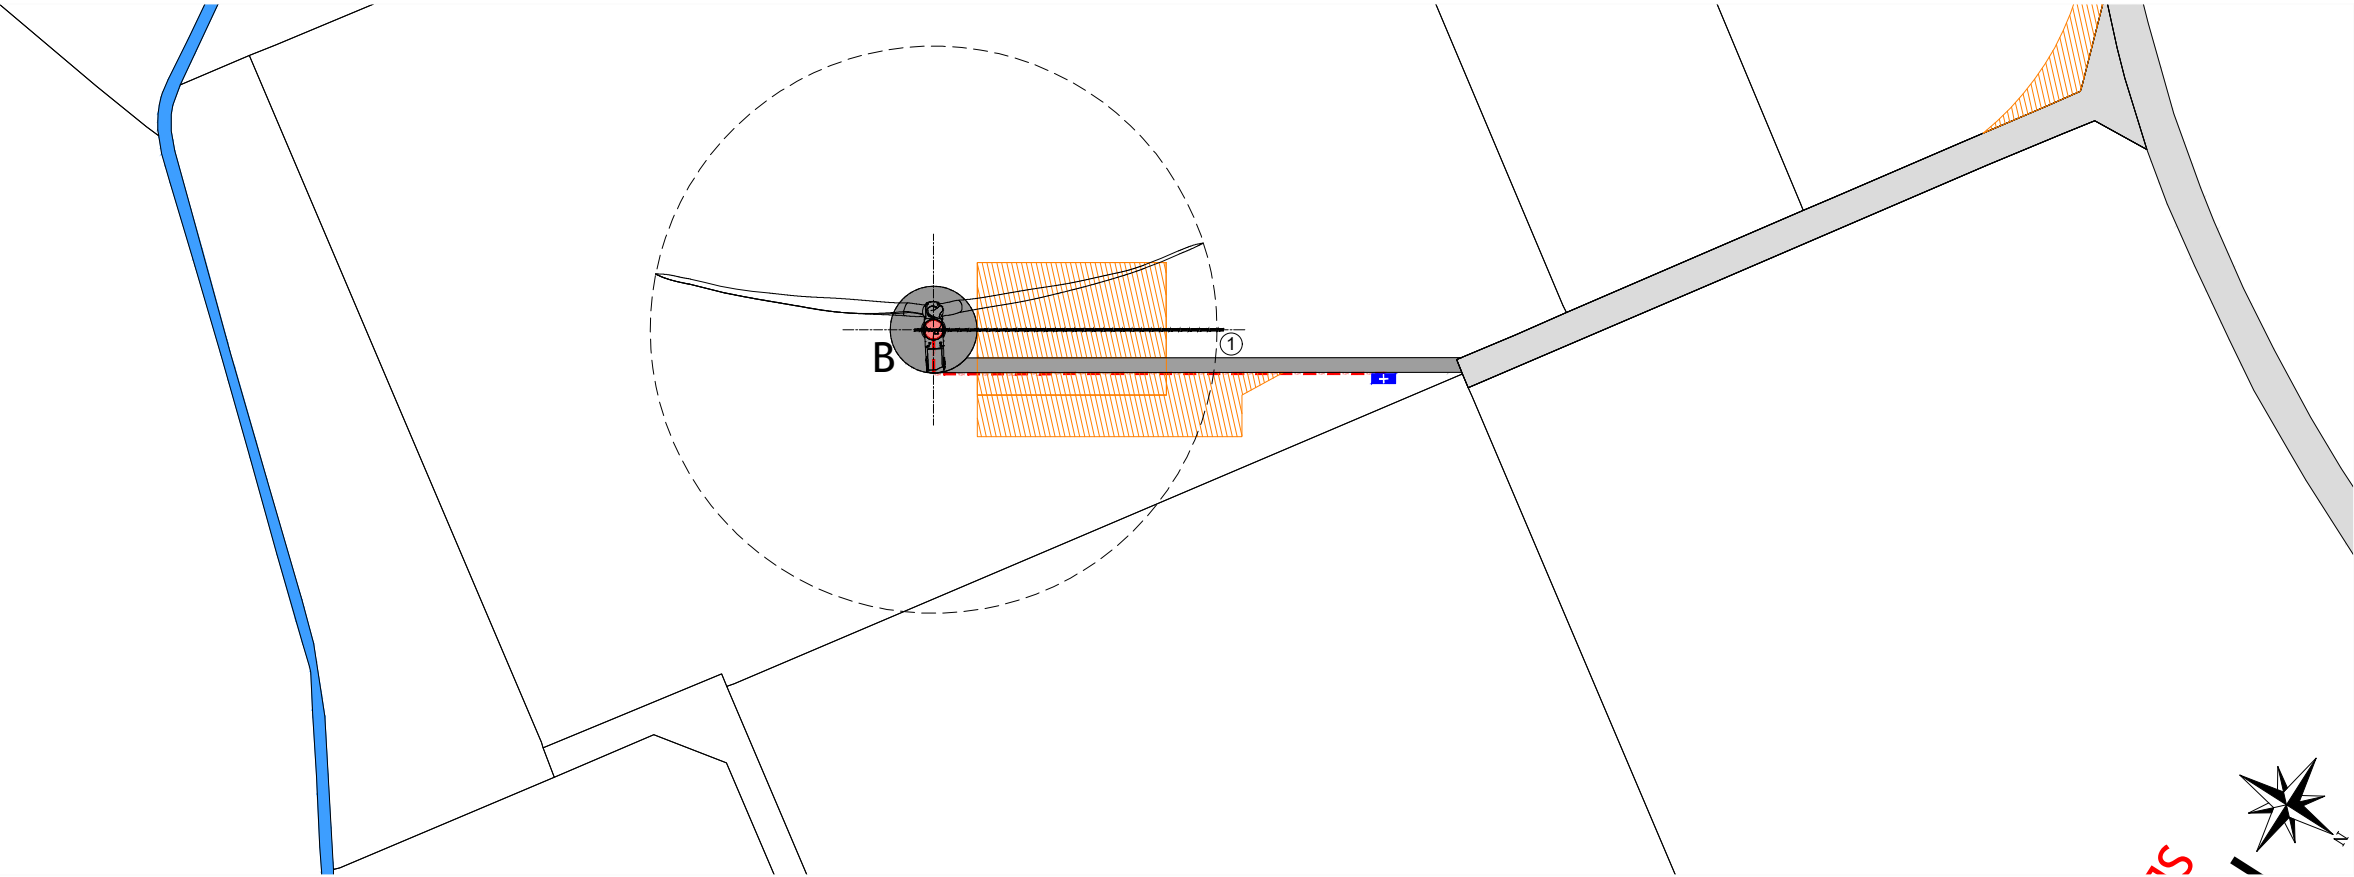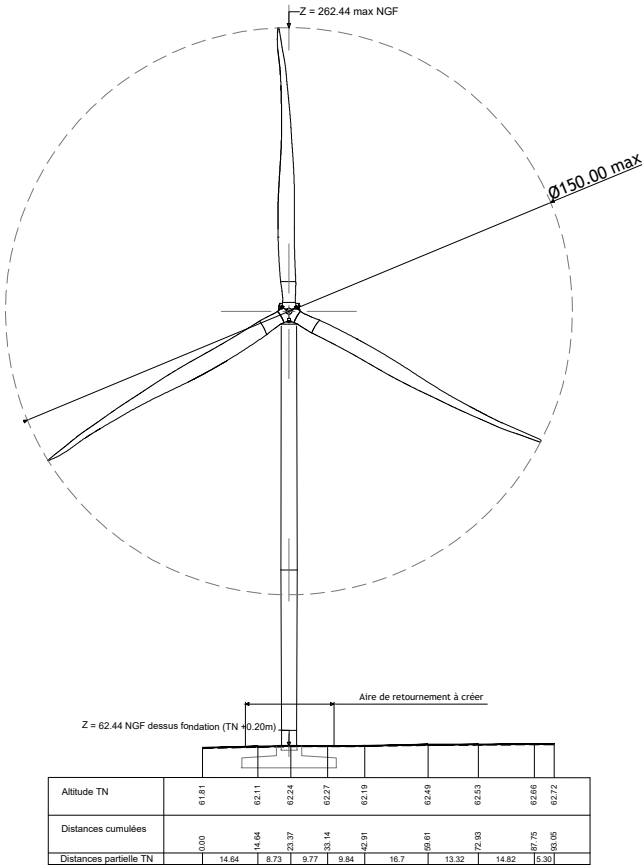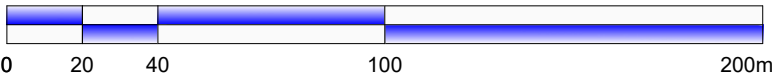

Parc éolien Vents des Closiaux

Commune
de
Poligné (35320),

Phase

Demande d'Autorisation Environnementale

Renner
energies

SAS PARC EOLIEN
VENTS DES CLOSIAUX
26/28, rue Buirette
51100 REIMS

Asteca

ASTECA SAS
ECOPARC - OCEANIS - Bâtiment 1b
35, rue Haroun Tazieff
54 320 MAXEVILLE
Tél. 03.83.54.04.69 - Fax. 03.83.28.51.45

N° de plan : 05b

Titre : Coupe éolienne E2




Date : Février 2025

Echelle : 1/2 000

Format : A3


Signature :



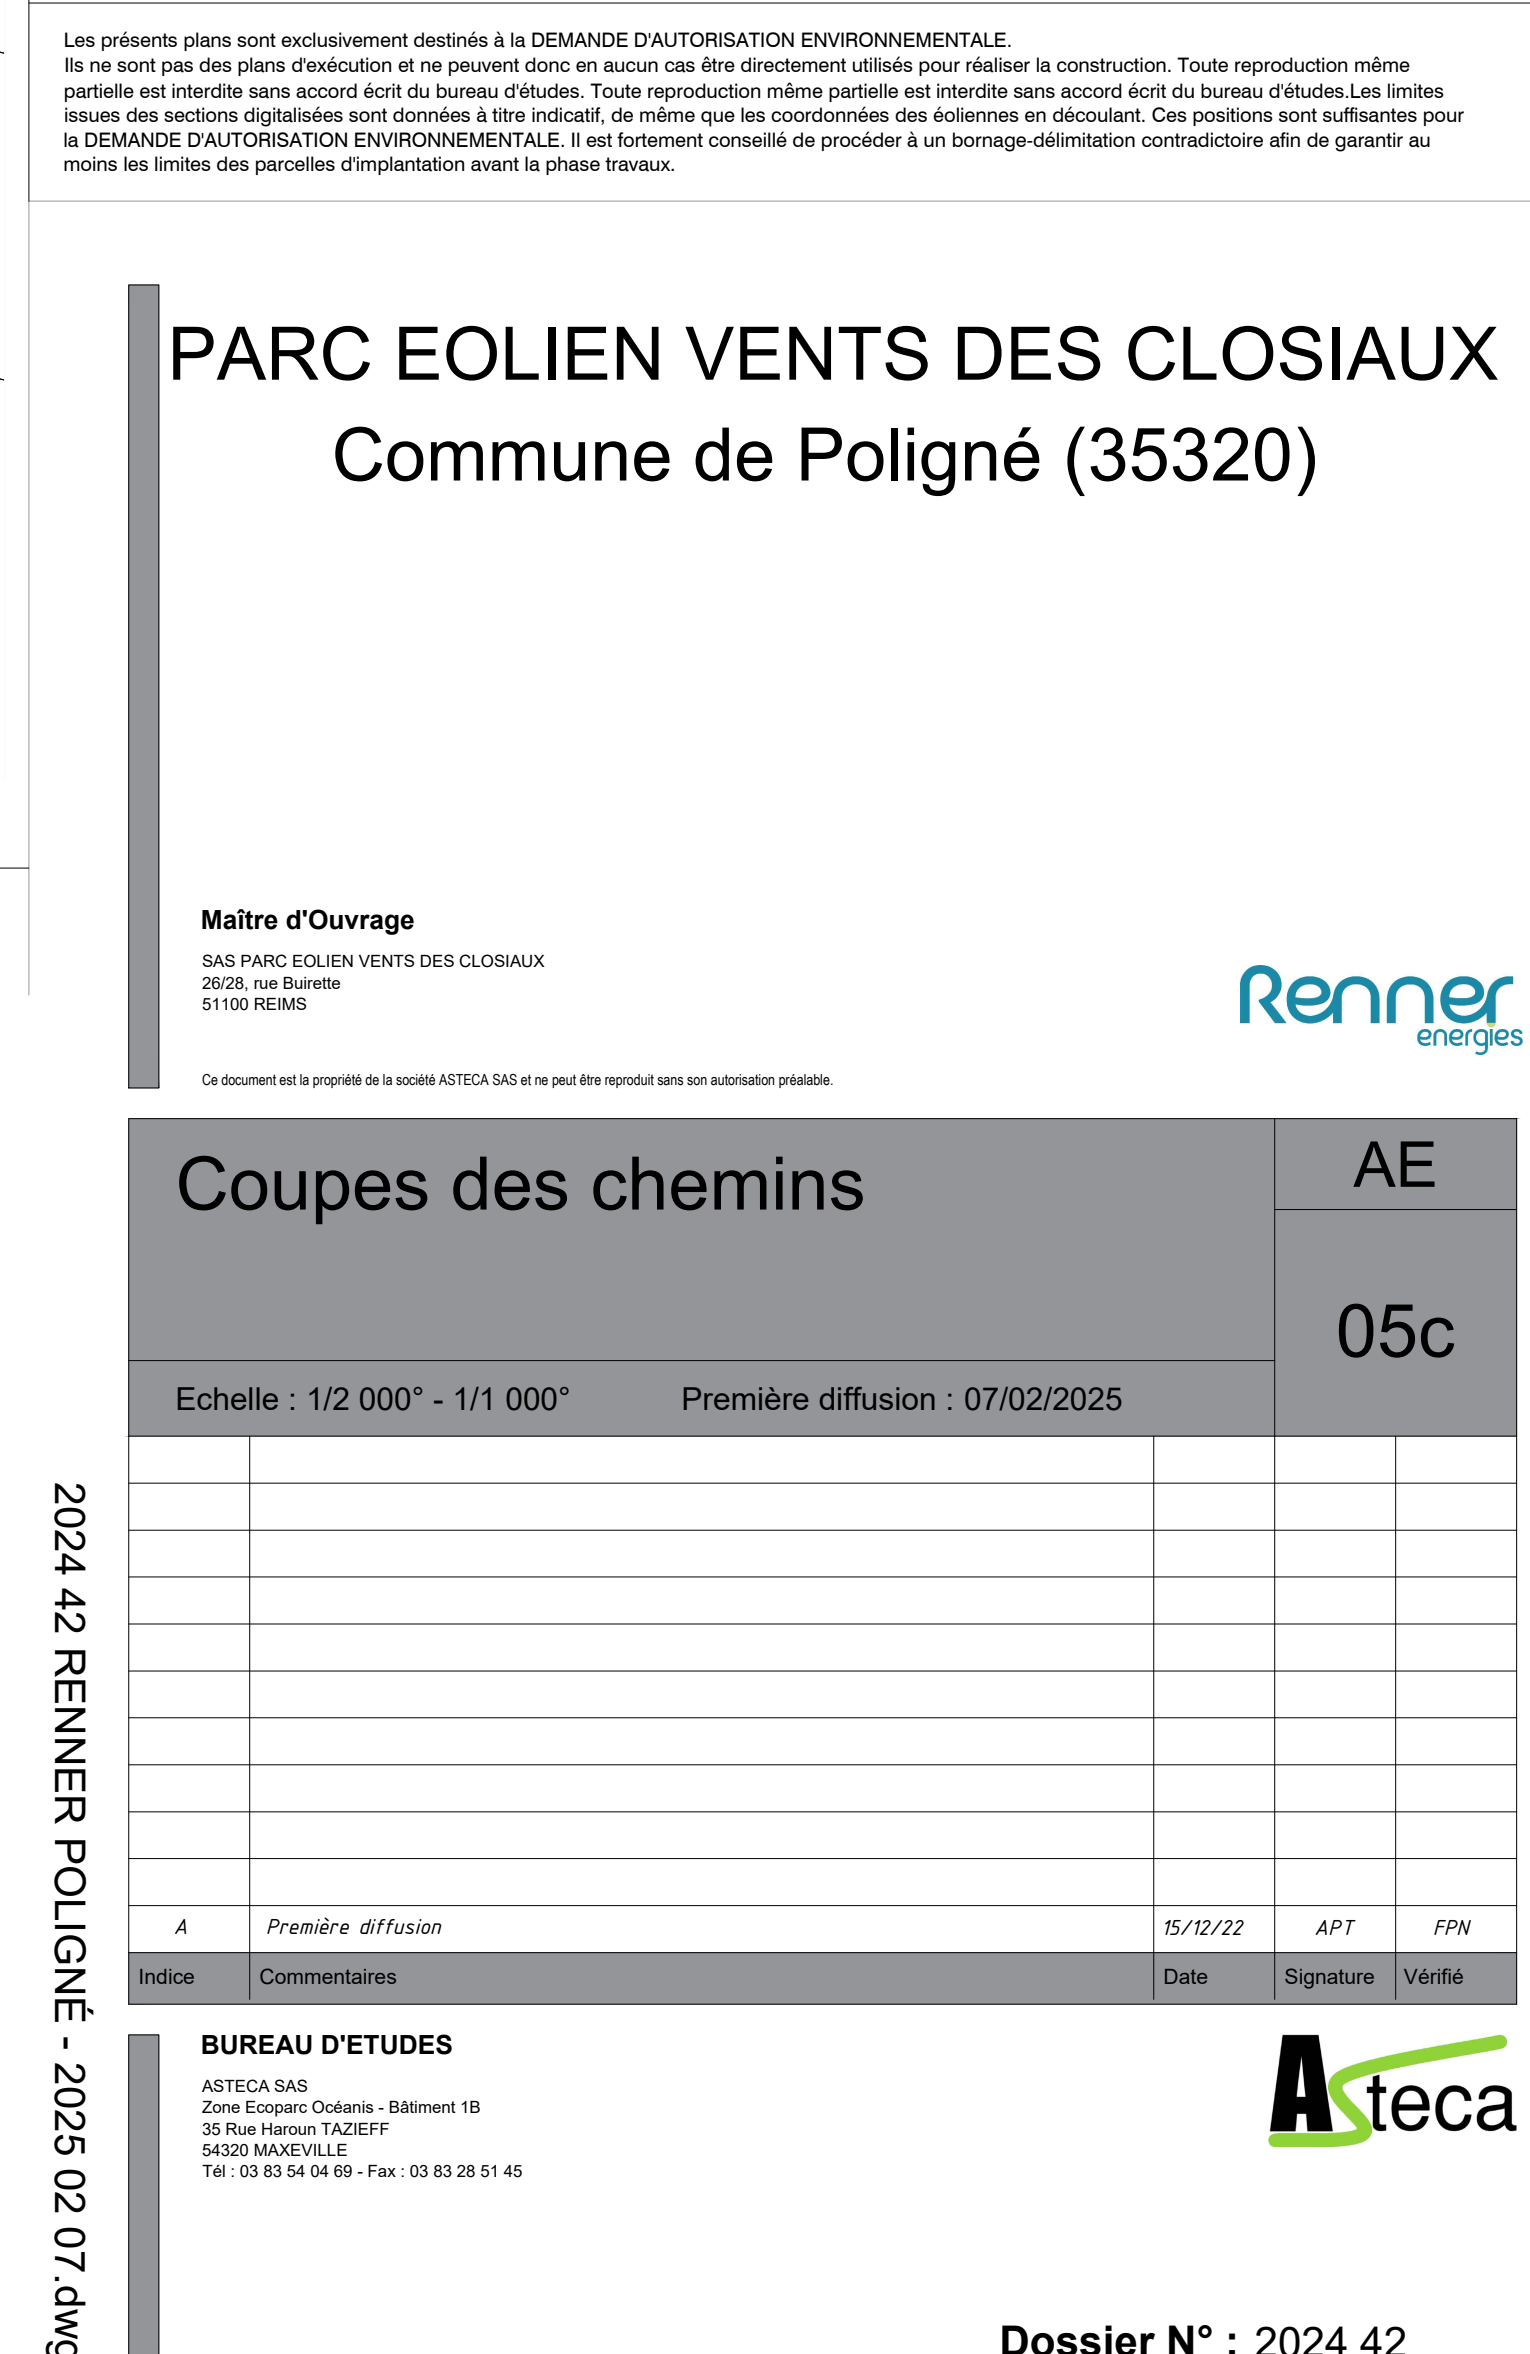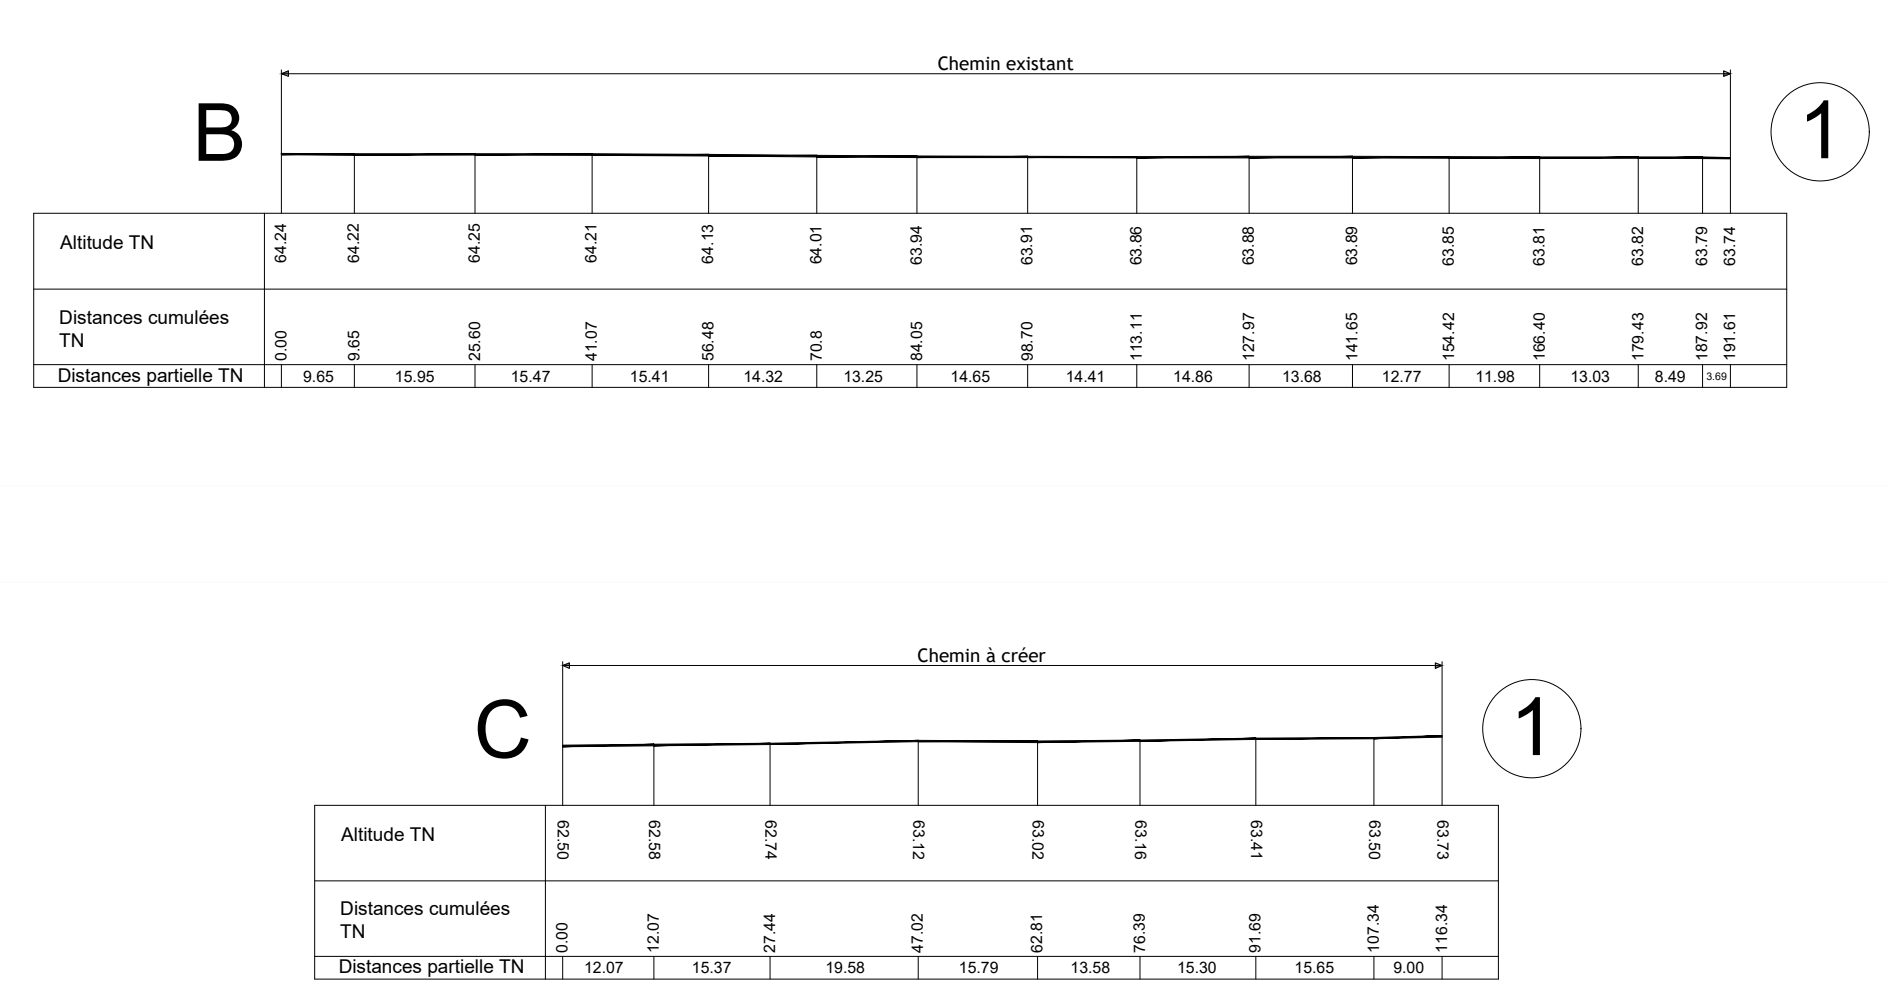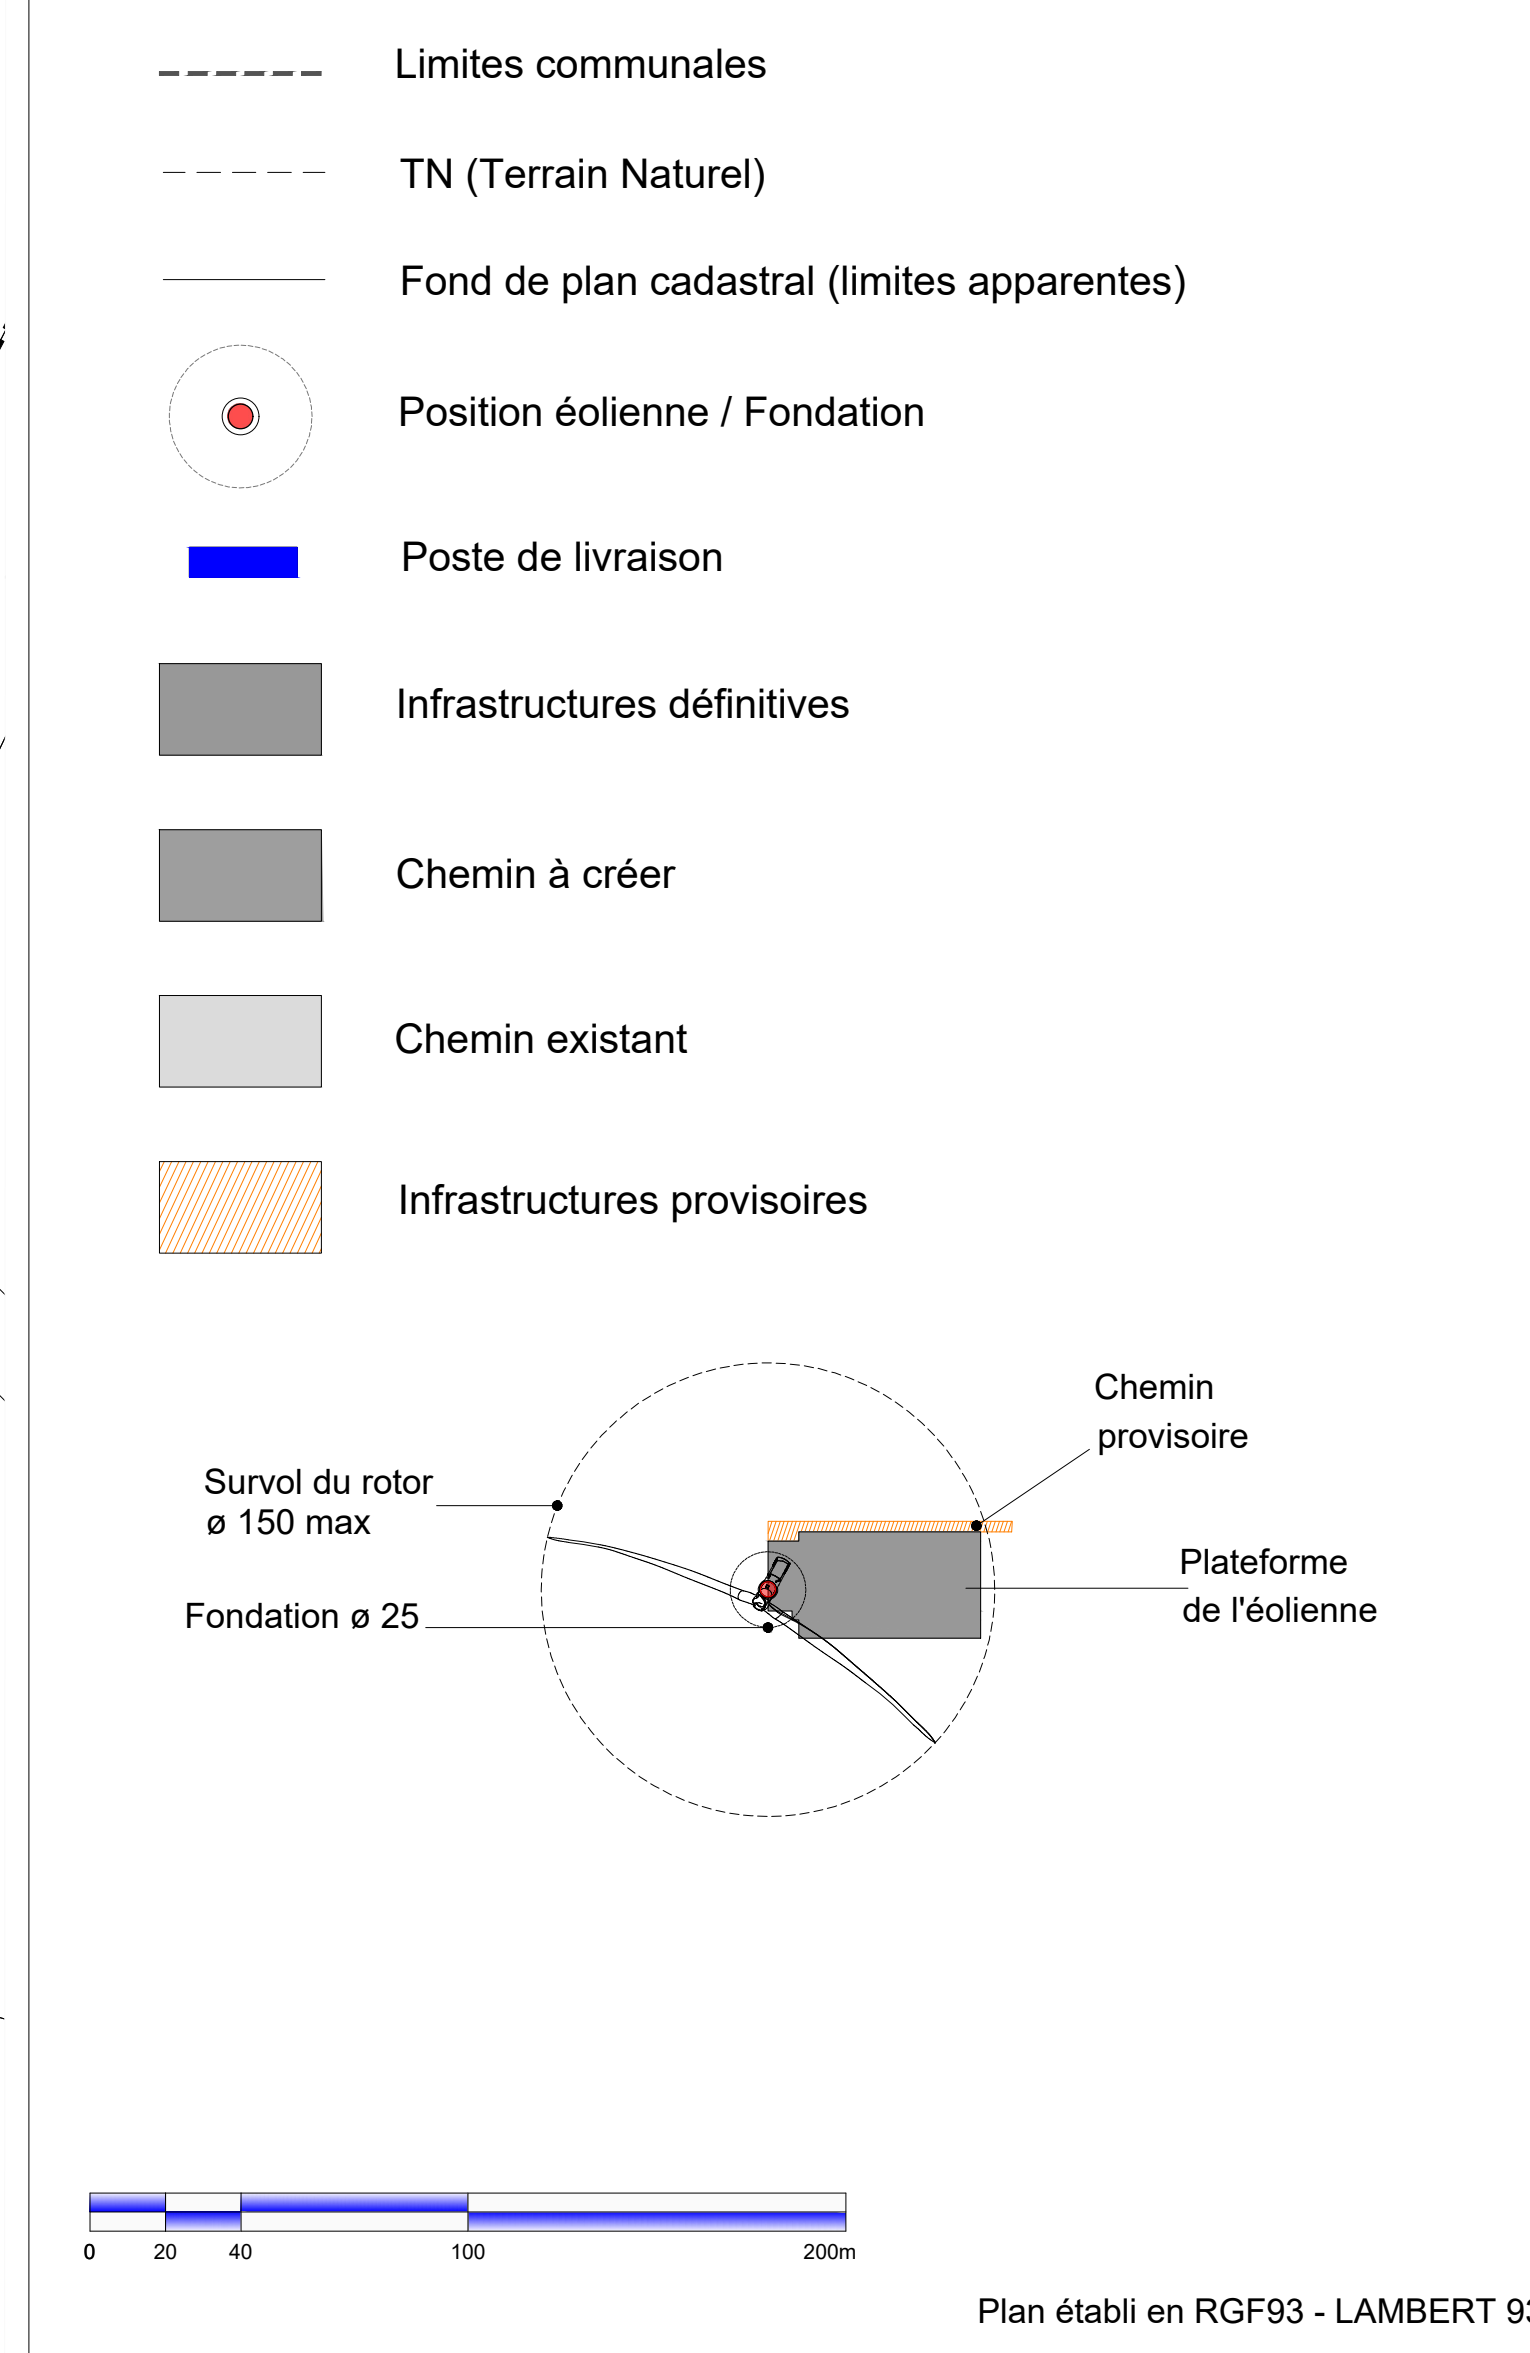


Les présents plans sont exclusivement destinés à la DEMANDE D'AUTORISATION ENVIRONNEMENTALE.
Ils ne sont pas des plans d'exécution et ne peuvent donc en aucun cas être directement utilisés pour réaliser la construction. Toute reproduction même partielle est interdite sans accord écrit du bureau d'études.
Les limites cadastrales issues des sections digitalisées sont données à titre indicatif, de même que les coordonnées des éoliennes en découlant. Ces positions sont suffisantes pour la DEMANDE D'AUTORISATION ENVIRONNEMENTALE. Il est fortement conseillé de procéder à un bornage-délimitation contradictoire afin de garantir au moins les limites des parcelles d'implantation avant la phase travaux.

Par souci de cohérence, la hauteur de moyeu spécifiée sur ce plan est indicative et correspond à celle d’une éolienne de 150 m de diamètre de rotor et hauteur en bout de pale de 200 m (gabarit maximum). Il est rappelé que la hauteur de moyeu de l’éolienne pourrait évoluer en fonction de la machine sélectionnée

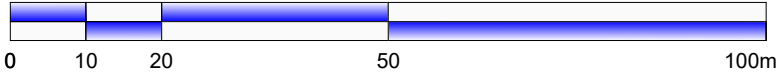


Vue de face

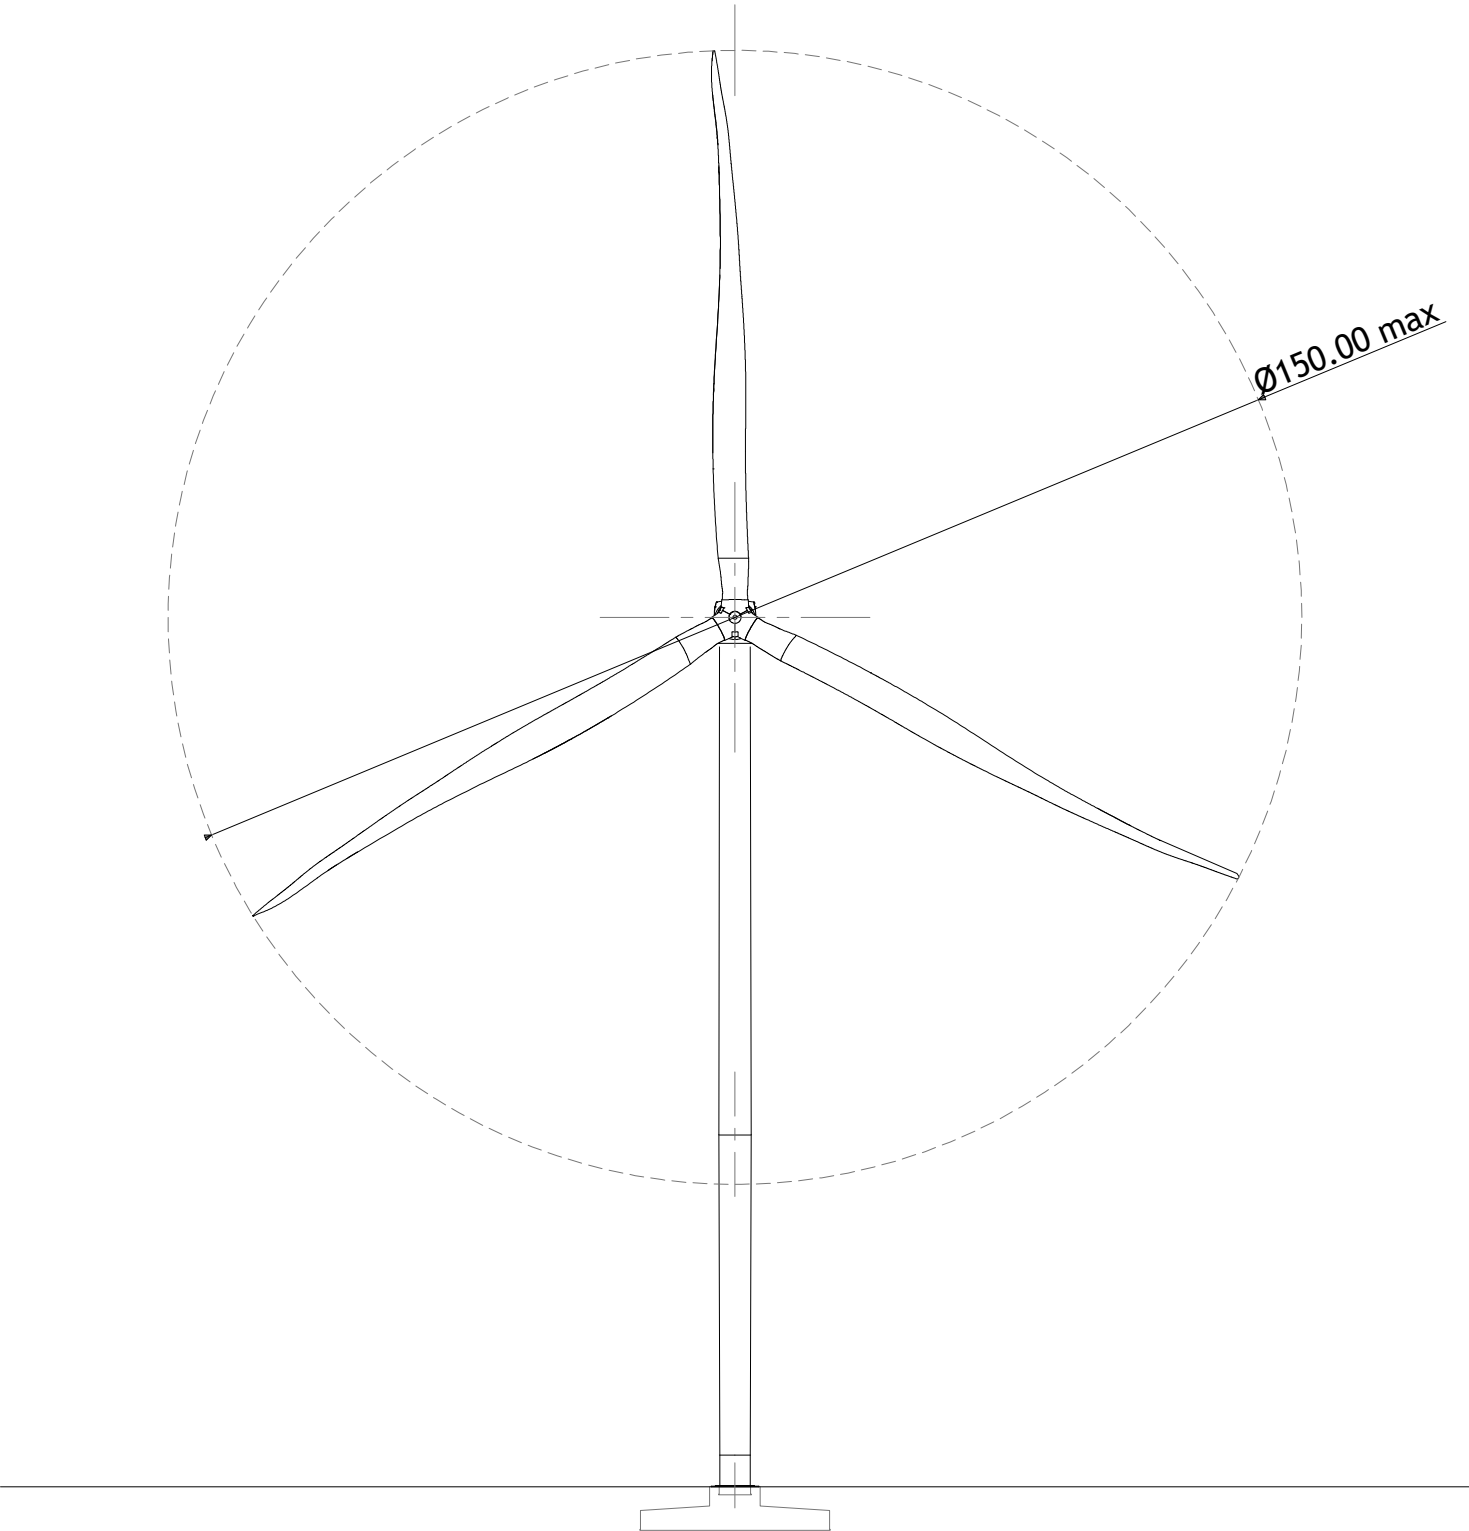

Eoliennes E1-E2

Vue de profil

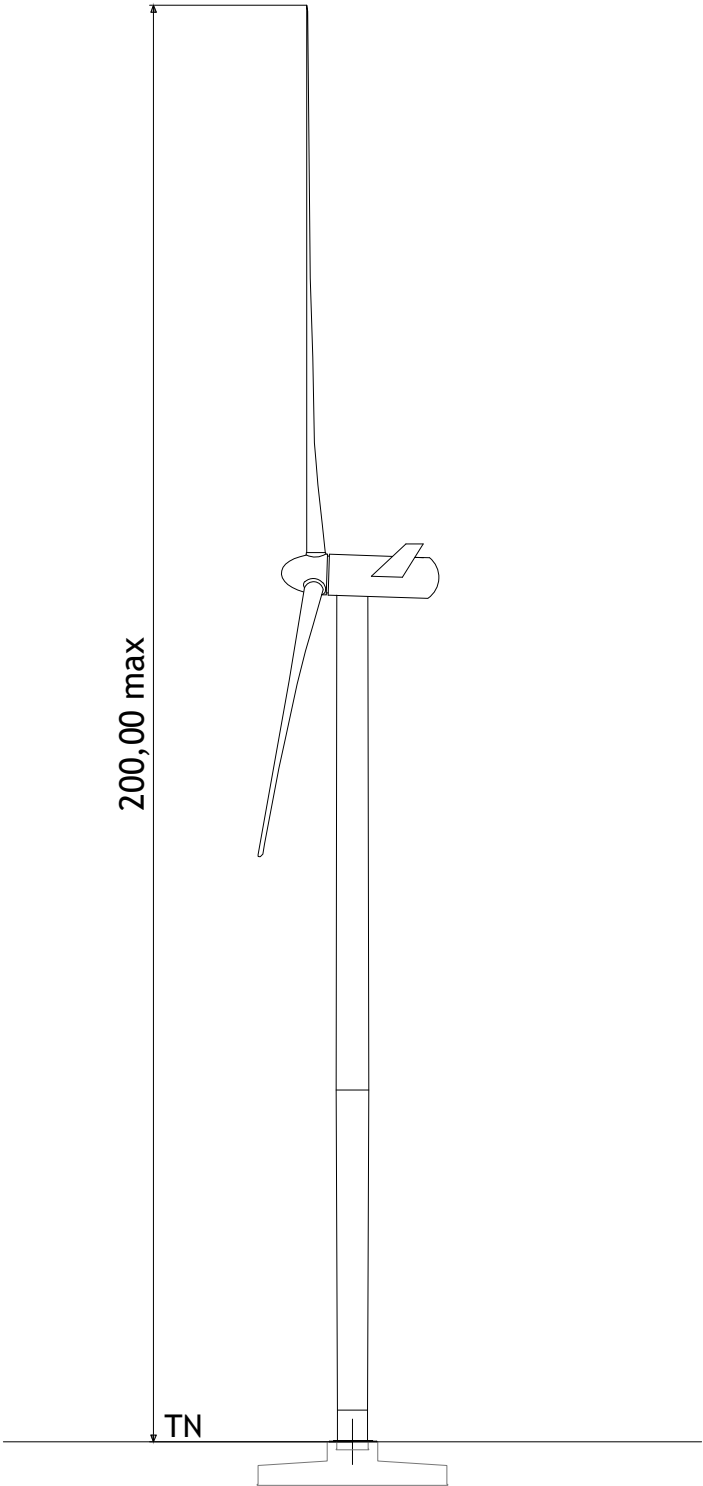

Massif de fondation à déterminer par études d'ingénierie et géologique des sols en phase d'exécution

Parc éolien
Vents des Closiaux

Commune
de
Poligné (35320),

Phase

Demande
d'Autorisation
Environnementale

 SAS PARC EOLIEN
VENTS DES CLOSLIAUX
26/28, rue Buirette
51100 REIMS

 ASTECA SAS
ECOPARC - OCEANIS - Bâtiment 1b
35, rue Haroun Tazieff
54 320 MAXEVILLE
Tél. 03.83.54.04.69 - Fax. 03.83.28.51.45

N° de plan : 06a

Titre : Face et profil éolienne

Date : Février 2025

Echelle : 1/1 000

Format : A3

Signature :

Les présents plans sont exclusivement destinés à la DEMANDE D'AUTORISATION ENVIRONNEMENTALE.
Ils ne sont pas des plans d'exécution et ne peuvent donc en aucun cas être directement utilisés pour réaliser la construction. Toute reproduction même partielle est interdite sans accord écrit du bureau d'études.
Les limites cadastrales issues des sections digitalisées sont données à titre indicatif, de même que les coordonnées des éoliennes en découlant. Ces positions sont suffisantes pour la DEMANDE D'AUTORISATION ENVIRONNEMENTALE. Il est fortement conseillé de procéder à un bornage-délimitation contradictoire afin de garantir au moins les limites des parcelles d'implantation avant la phase travaux.

Fond de plan cadastral (limites apparentes)

TN (Terrain Naturel)

Position Eolienne / Fondation

Infrastructures définitives

Chemin à créer

Infrastructures provisoires

Chemin existant

0

10


20

50

100m

Survol du rotor
ø 150 max

Fondation ø 25 max

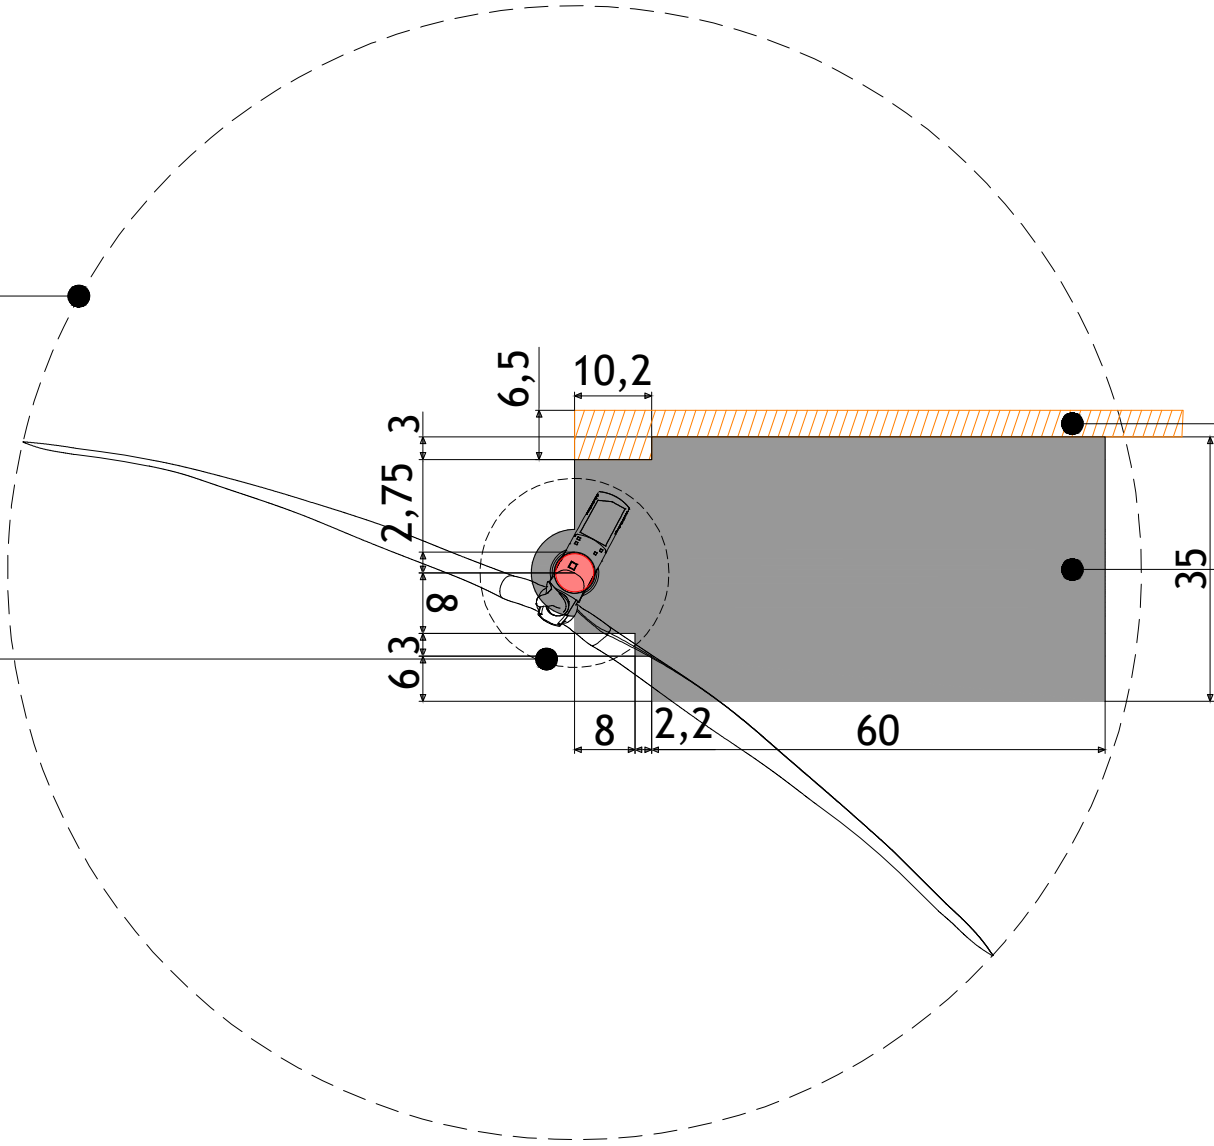

Massif de fondation à déterminer par études
d'ingénierie et géologique des sols
en phase d'exécution

Parc éolien Vents des Closiaux

Commune
de
Poligné (35320),

Phase

Demande d'Autorisation Environnementale

**SAS PARC EOLIEN
VENTS DES CLOSAUX**
26/28, rue Buirette
51100 REIMS

ASTECA SAS
ECOPARC - OCEANIS - Bâtiment 1b
35, rue Haroun Tazieff
54 320 MAXEVILLE
Tél. 03.83.54.04.69 - Fax. 03.83.28.51.45

N° de plan : 06b

Titre :
Vue de dessus
éolienne E1

Date :
Février 2025

Echelle :
1/1 000

Format :
A3

Signature :

Les présents plans sont exclusivement destinés à la DEMANDE D'AUTORISATION ENVIRONNEMENTALE.
Ils ne sont pas des plans d'exécution et ne peuvent donc en aucun cas être directement utilisés pour réaliser la construction. Toute reproduction même partielle est interdite sans accord écrit du bureau d'études.
Les limites cadastrales issues des sections digitalisées sont données à titre indicatif, de même que les coordonnées des éoliennes en découlant. Ces positions sont suffisantes pour la DEMANDE D'AUTORISATION ENVIRONNEMENTALE. Il est fortement conseillé de procéder à un bornage-délimitation contradictoire afin de garantir au moins les limites des parcelles d'implantation avant la phase travaux.

Fond de plan cadastral (limites apparentes)

TN (Terrain Naturel)

Position Eolienne / Fondation

Infrastructures définitives

Chemin à créer

Infrastructures provisoires

Chemin existant


0

10

20

50

100m

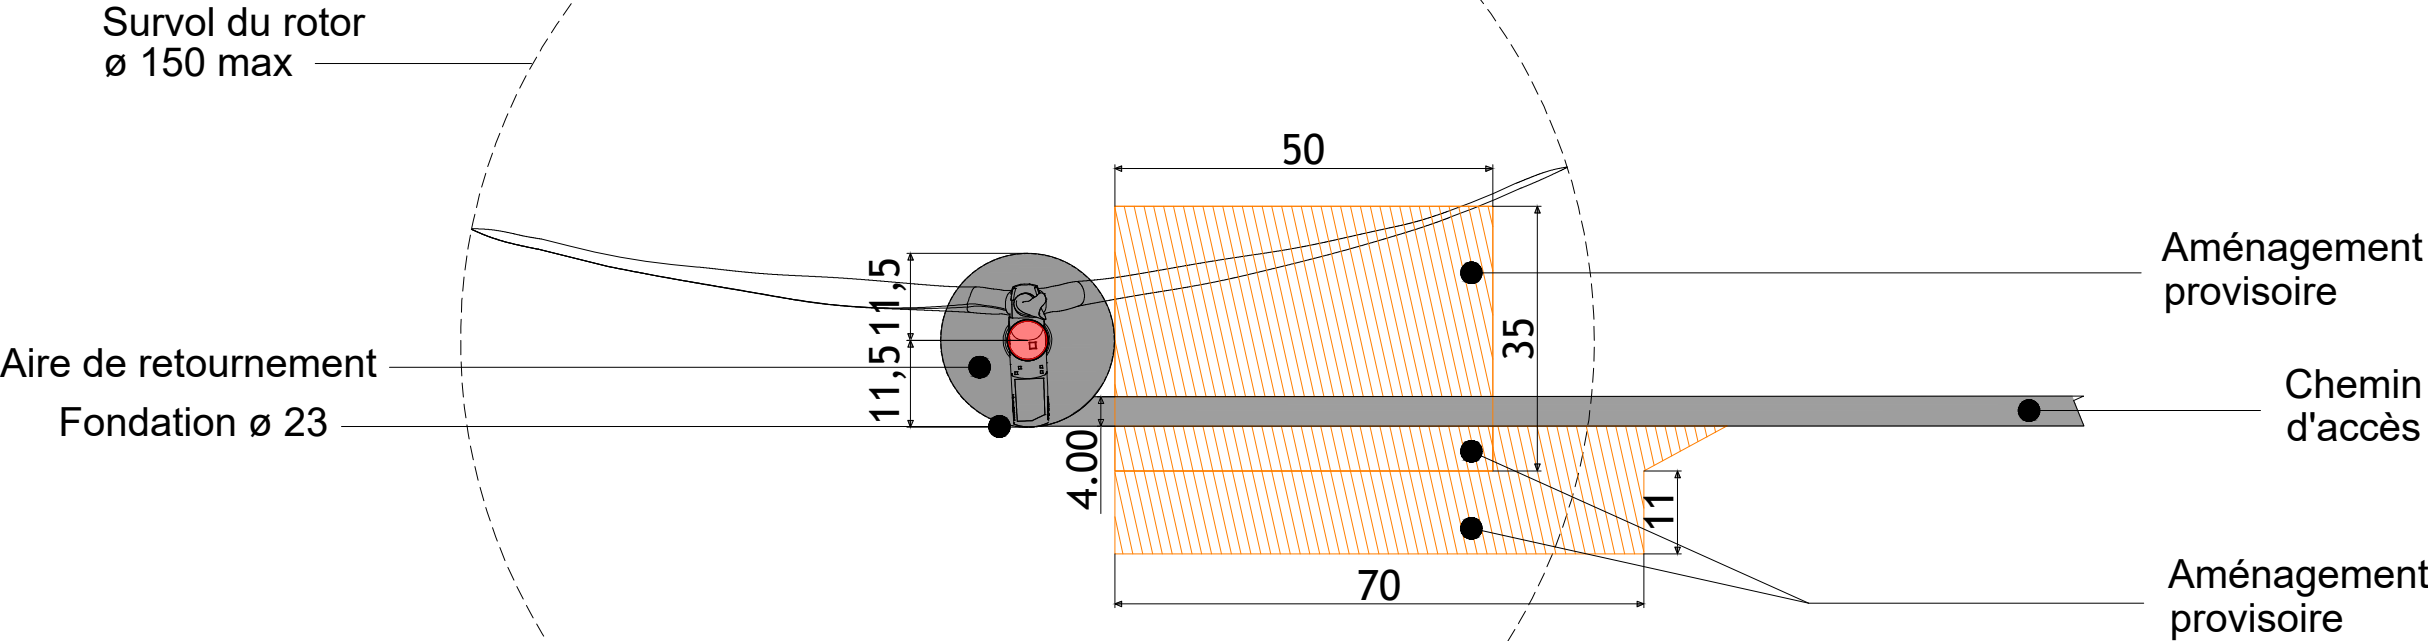

Massif de fondation à déterminer par études
d'ingénierie et géologique des sols

Parc éolien
Vents des Closiaux

Commune
de
Poligné (35320),

Phase

Demande
d'Autorisation
Environnementale

SAS PARC EOLIEN
VENTS DES CLOSLAUX
26/28, rue Buirette
51100 REIMS

ASTECA SAS
ECOPARC - OCEANIS - Bâtiment 1b
35, rue Haroun Tazieff
54 320 MAXEVILLE
Tél. 03.83.54.04.69 - Fax. 03.83.28.51.45

N° de plan : 06c

Titre : Vue de dessus
éolienne E2


Date : Février 2025

Echelle : 1/1 000

Format : A3

Signature :

Les présents plans sont exclusivement destinés à la DEMANDE D'AUTORISATION ENVIRONNEMENTALE.
Ils ne sont pas des plans d'exécution et ne peuvent donc en aucun cas être directement utilisés pour réaliser la construction. Toute reproduction même partielle est interdite sans accord écrit du bureau d'études.
Les limites cadastrales issues des sections digitalisées sont données à titre indicatif, de même que les coordonnées des éoliennes en découlant. Ces positions sont suffisantes pour la DEMANDE D'AUTORISATION ENVIRONNEMENTALE. Il est fortement conseillé de procéder à un bornage-délimitation contradictoire afin de garantir au moins les limites des parcelles d'implantation avant la phase travaux.

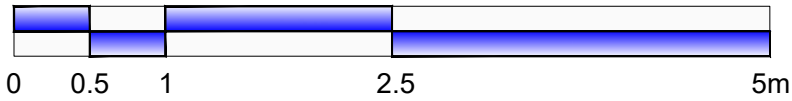

Parc éolien
Vents des Closiaux

Commune
de
Poligné (35320),

Phase

Demande
d'Autorisation
Environnementale

 SAS PARC EOLIEN
VENTS DES CLOSLAUX
26/28, rue Buirette
51100 REIMS

 ASTECA SAS
ECOPARC - OCEANIS - Bâtiment 1b
35, rue Haroun Tazieff
54 320 MAXEVILLE
Tél. 03.83.54.04.69 - Fax. 03.83.28.51.45

N° de plan : 06d

Titre : Plan de principe façade PDL1
Façade avant


Date : Février 2025

Echelle : 1/50



Format : A3

Signature :

FACADE AVANT

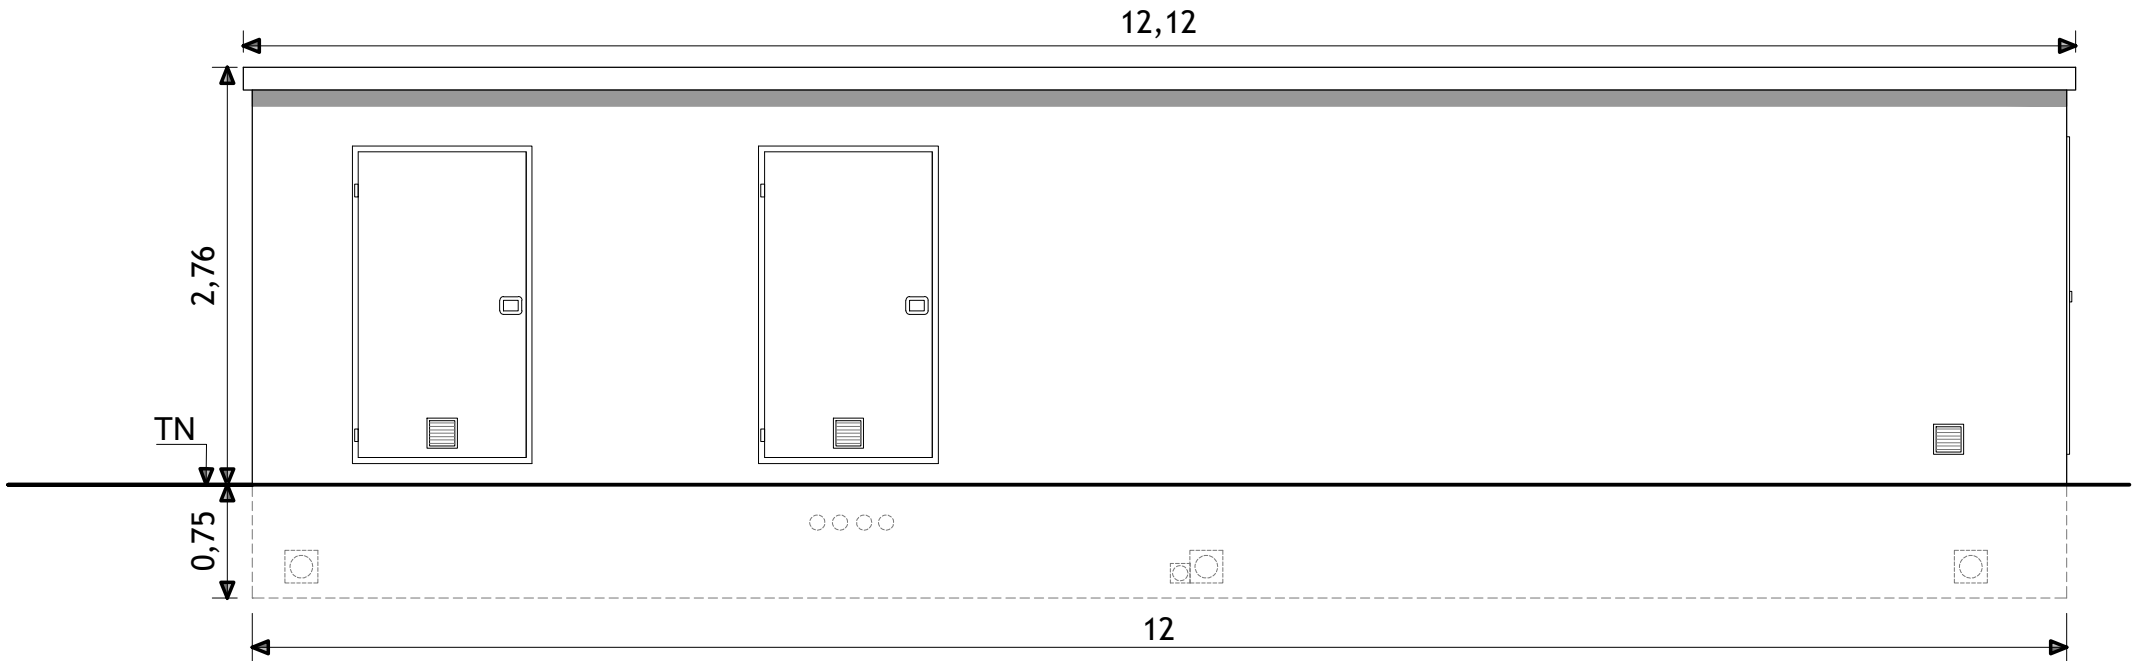

Les présents plans sont exclusivement destinés à la DEMANDE D'AUTORISATION ENVIRONNEMENTALE.
Ils ne sont pas des plans d'exécution et ne peuvent donc en aucun cas être directement utilisés pour réaliser la construction. Toute reproduction même partielle est interdite sans accord écrit du bureau d'études.
Les limites cadastrales issues des sections digitalisées sont données à titre indicatif, de même que les coordonnées des éoliennes en découlant. Ces positions sont suffisantes pour la DEMANDE D'AUTORISATION ENVIRONNEMENTALE. Il est fortement conseillé de procéder à un bornage-délimitation contradictoire afin de garantir au moins les limites des parcelles d'implantation avant la phase travaux.

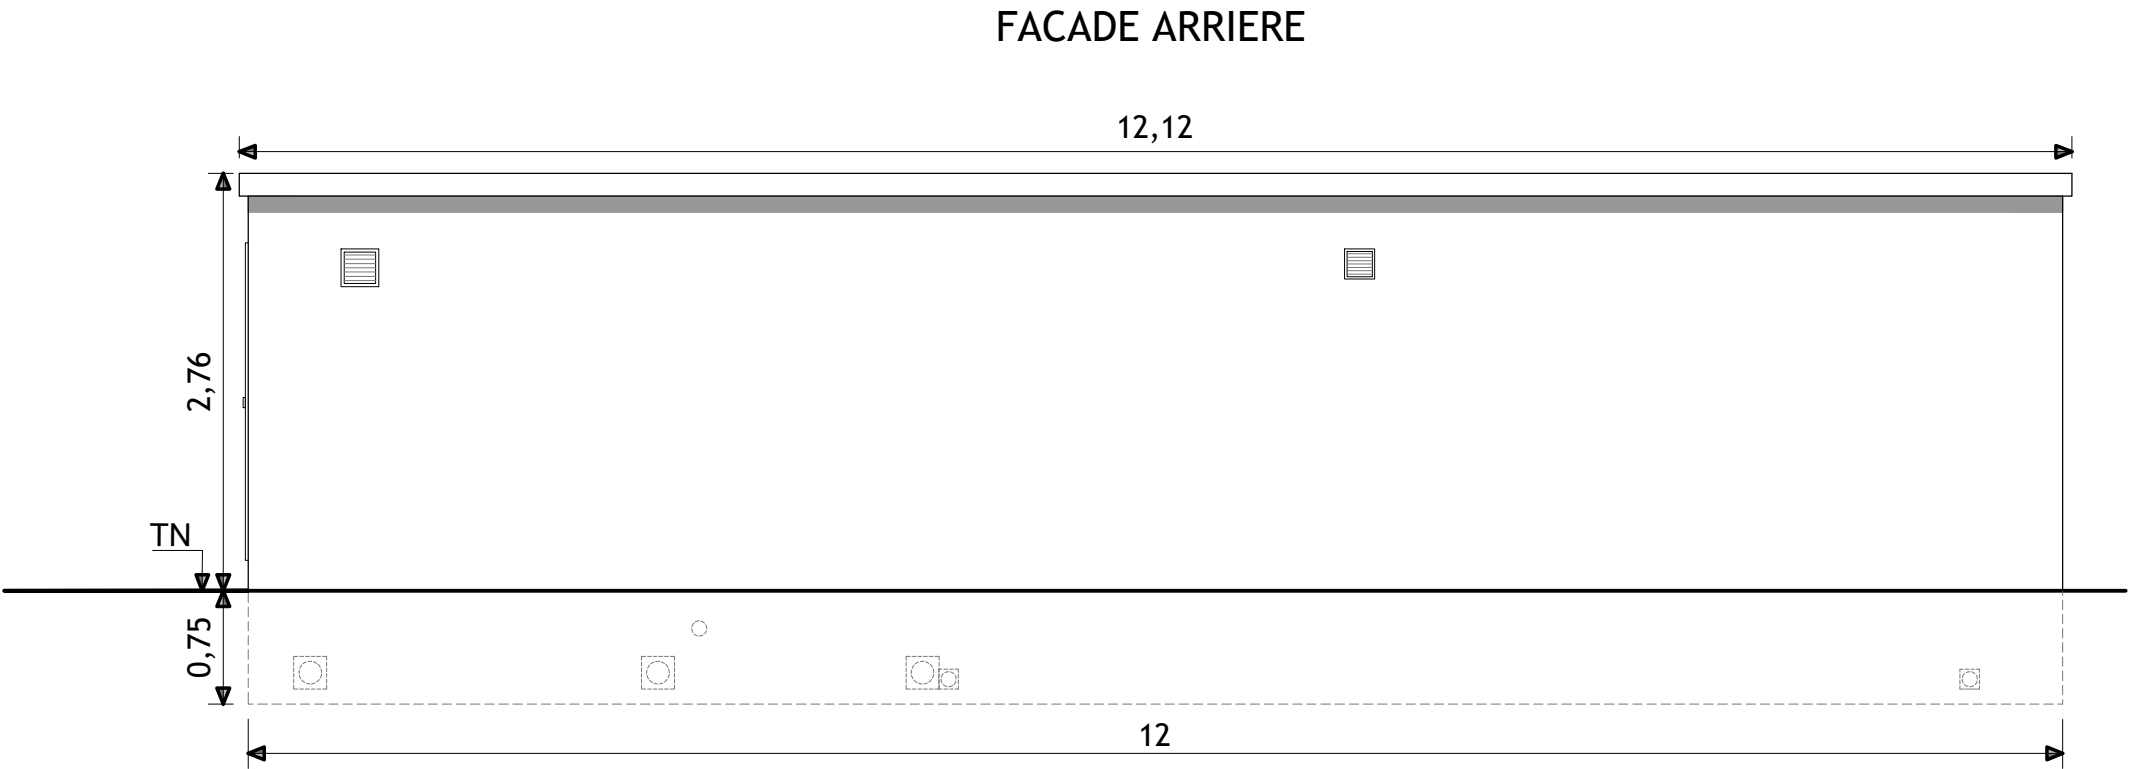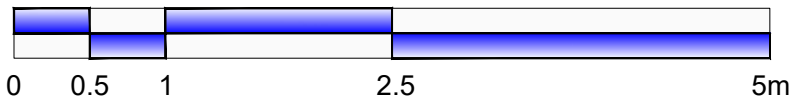

Parc éolien
Vents des Closiaux

Commune
de
Poligné (35320),

Phase

Demande
d'Autorisation
Environnementale

 SAS PARC EOLIEN
VENTS DES CLOSAUX
26/28, rue Buirette
51100 REIMS

 ASTECA SAS
ECOPARC - OCEANIS - Bâtiment 1b
35, rue Haroun Tazieff
54 320 MAXEVILLE
Tél. 03.83.54.04.69 - Fax. 03.83.28.51.45

N° de plan : 06e

Titre : Plan de principe façade PDL1
Façades arrière



Date : Février 2025

Echelle : 1/50

Format : A3

Signature :

Les présents plans sont exclusivement destinés à la DEMANDE D'AUTORISATION ENVIRONNEMENTALE.
Ils ne sont pas des plans d'exécution et ne peuvent donc en aucun cas être directement utilisés pour réaliser la construction. Toute reproduction même partielle est interdite sans accord écrit du bureau d'études.
Les limites cadastrales issues des sections digitalisées sont données à titre indicatif, de même que les coordonnées des éoliennes en découlant. Ces positions sont suffisantes pour la DEMANDE D'AUTORISATION ENVIRONNEMENTALE. Il est fortement conseillé de procéder à un bornage-délimitation contradictoire afin de garantir au moins les limites des parcelles d'implantation avant la phase travaux.

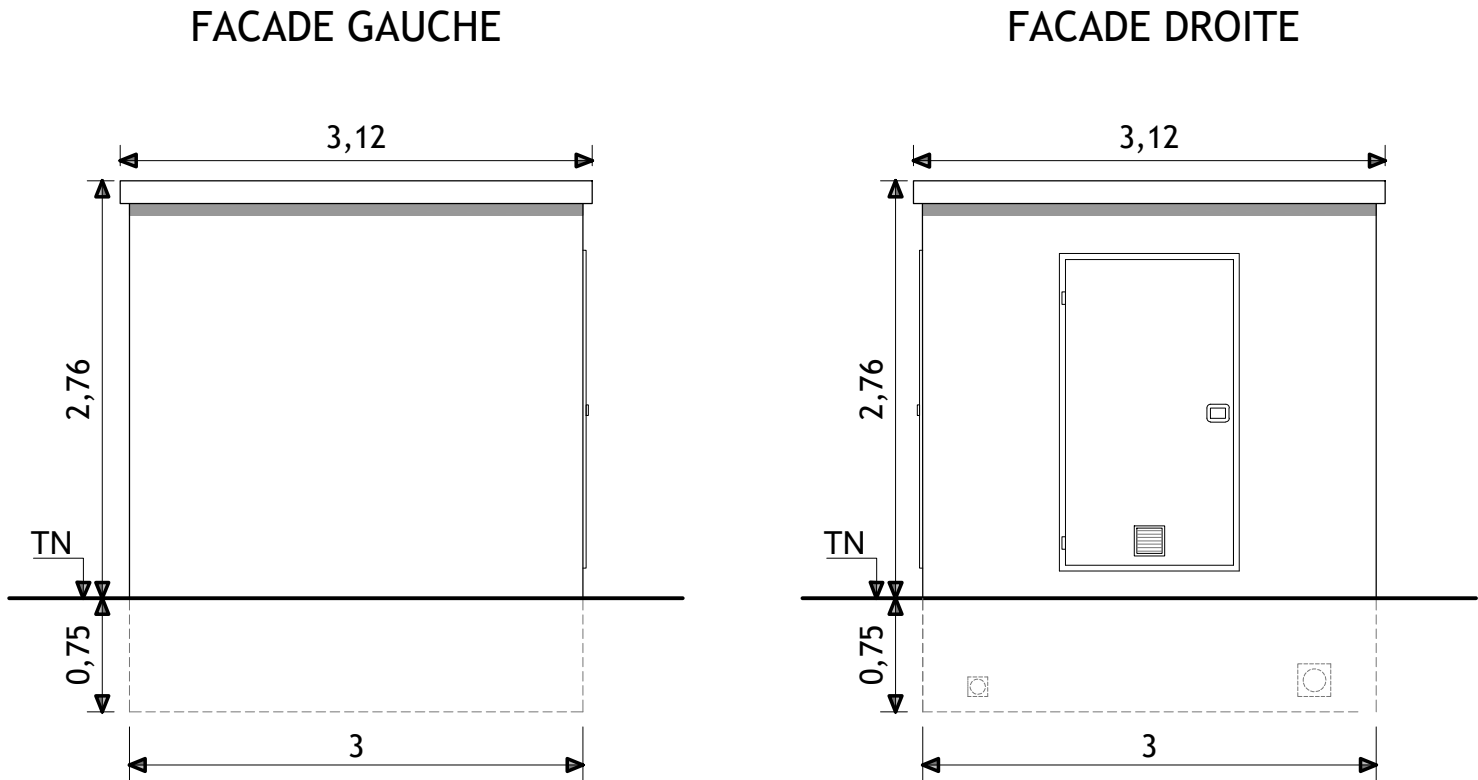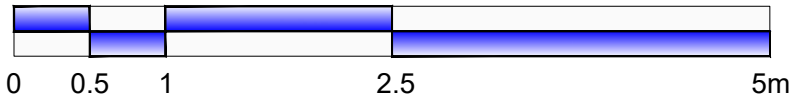

Parc éolien
Vents des Closiaux

Commune
de
Poligné (35320),

Phase

Demande
d'Autorisation
Environnementale

SAS PARC EOLIEN
VENTS DES CLOSAUX
26/28, rue Buirette
51100 REIMS

ASTECA SAS
ECOPARC - OCEANIS - Bâtiment 1b
35, rue Haroun Tazieff
54 320 MAXEVILLE
Tél. 03.83.54.04.69 - Fax. 03.83.28.51.45

N° de plan : 06f

Titre : Plan de principe façade PDL1
Façades gauche et droite



Date : Février 2025

Echelle : 1/50

Format : A3

Signature :

Les présents plans sont exclusivement destinés à la DEMANDE D'AUTORISATION ENVIRONNEMENTALE.
Ils ne sont pas des plans d'exécution et ne peuvent donc en aucun cas être directement utilisés pour réaliser la construction. Toute reproduction même partielle est interdite sans accord écrit du bureau d'études.
Les limites cadastrales issues des sections digitalisées sont données à titre indicatif, de même que les coordonnées des éoliennes en découlant. Ces positions sont suffisantes pour la DEMANDE D'AUTORISATION ENVIRONNEMENTALE. Il est fortement conseillé de procéder à un bornage-délimitation contradictoire afin de garantir au moins les limites des parcelles d'implantation avant la phase travaux.

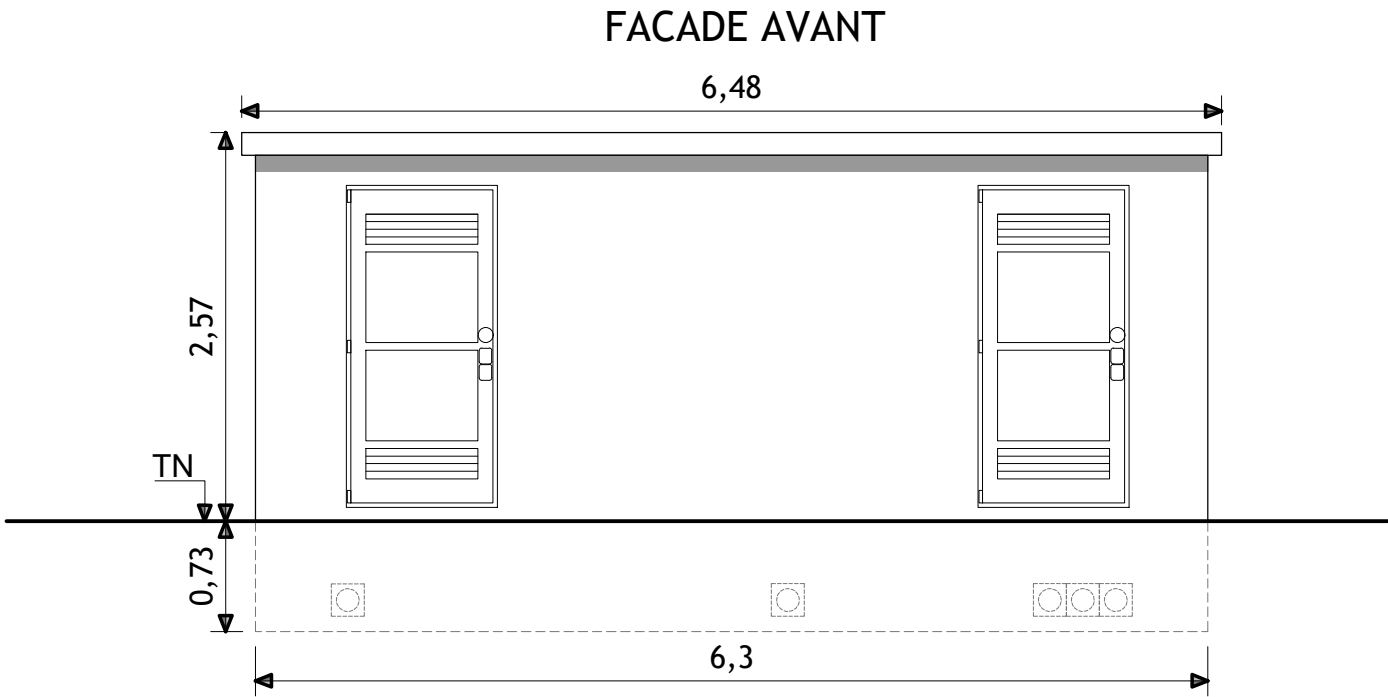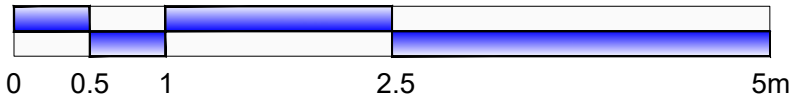

Parc éolien
Vents des Closiaux

Commune
de
Poligné (35320),

Phase

Demande
d'Autorisation
Environnementale

 SAS PARC EOLIEN
VENTS DES CLOSAUX
26/28, rue Buirette
51100 REIMS

 ASTECA SAS
ECOPARC - OCEANIS - Bâtiment 1b
35, rue Haroun Tazieff
54 320 MAXEVILLE
Tél. 03.83.54.04.69 - Fax. 03.83.28.51.45

N° de plan : 06f

Titre : Plan de principe façade PDL2
Façade avant



Date : Février 2025

Echelle : 1/50

Format : A3

Signature :

Les présents plans sont exclusivement destinés à la DEMANDE D'AUTORISATION ENVIRONNEMENTALE.
Ils ne sont pas des plans d'exécution et ne peuvent donc en aucun cas être directement utilisés pour réaliser la construction. Toute reproduction même partielle est interdite sans accord écrit du bureau d'études.
Les limites cadastrales issues des sections digitalisées sont données à titre indicatif, de même que les coordonnées des éoliennes en découlant. Ces positions sont suffisantes pour la DEMANDE D'AUTORISATION ENVIRONNEMENTALE. Il est fortement conseillé de procéder à un bornage-délimitation contradictoire afin de garantir au moins les limites des parcelles d'implantation avant la phase travaux.

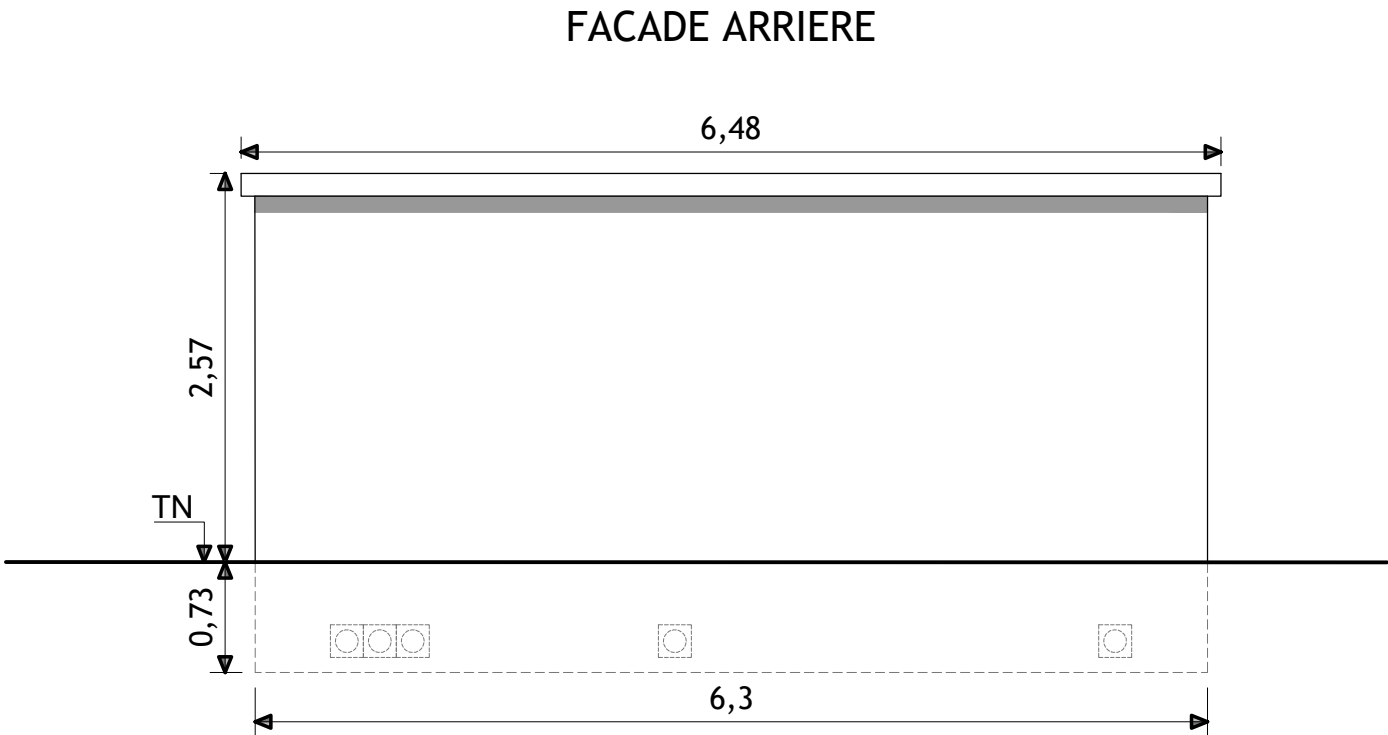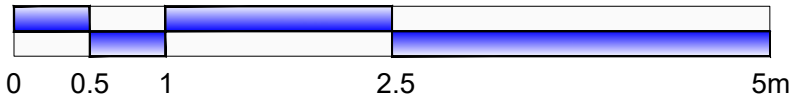

Parc éolien
Vents des Closiaux

Commune
de
Poligné (35320),

Phase

Demande
d'Autorisation
Environnementale

 SAS PARC EOLIEN
VENTS DES CLOSAUX
26/28, rue Buirette
51100 REIMS

 ASTECA SAS
ECOPARC - OCEANIS - Bâtiment 1b
35, rue Haroun Tazieff
54 320 MAXEVILLE
Tél. 03.83.54.04.69 - Fax. 03.83.28.51.45

N° de plan : 06g

Titre : Plan de principe façade PDL2
Façades arrière



Date : Février 2025

Echelle : 1/50

Format : A3

Signature :

Les présents plans sont exclusivement destinés à la DEMANDE D'AUTORISATION ENVIRONNEMENTALE.
Ils ne sont pas des plans d'exécution et ne peuvent donc en aucun cas être directement utilisés pour réaliser la construction. Toute reproduction même partielle est interdite sans accord écrit du bureau d'études.
Les limites cadastrales issues des sections digitalisées sont données à titre indicatif, de même que les coordonnées des éoliennes en découlant. Ces positions sont suffisantes pour la DEMANDE D'AUTORISATION ENVIRONNEMENTALE. Il est fortement conseillé de procéder à un bornage-délimitation contradictoire afin de garantir au moins les limites des parcelles d'implantation avant la phase travaux.

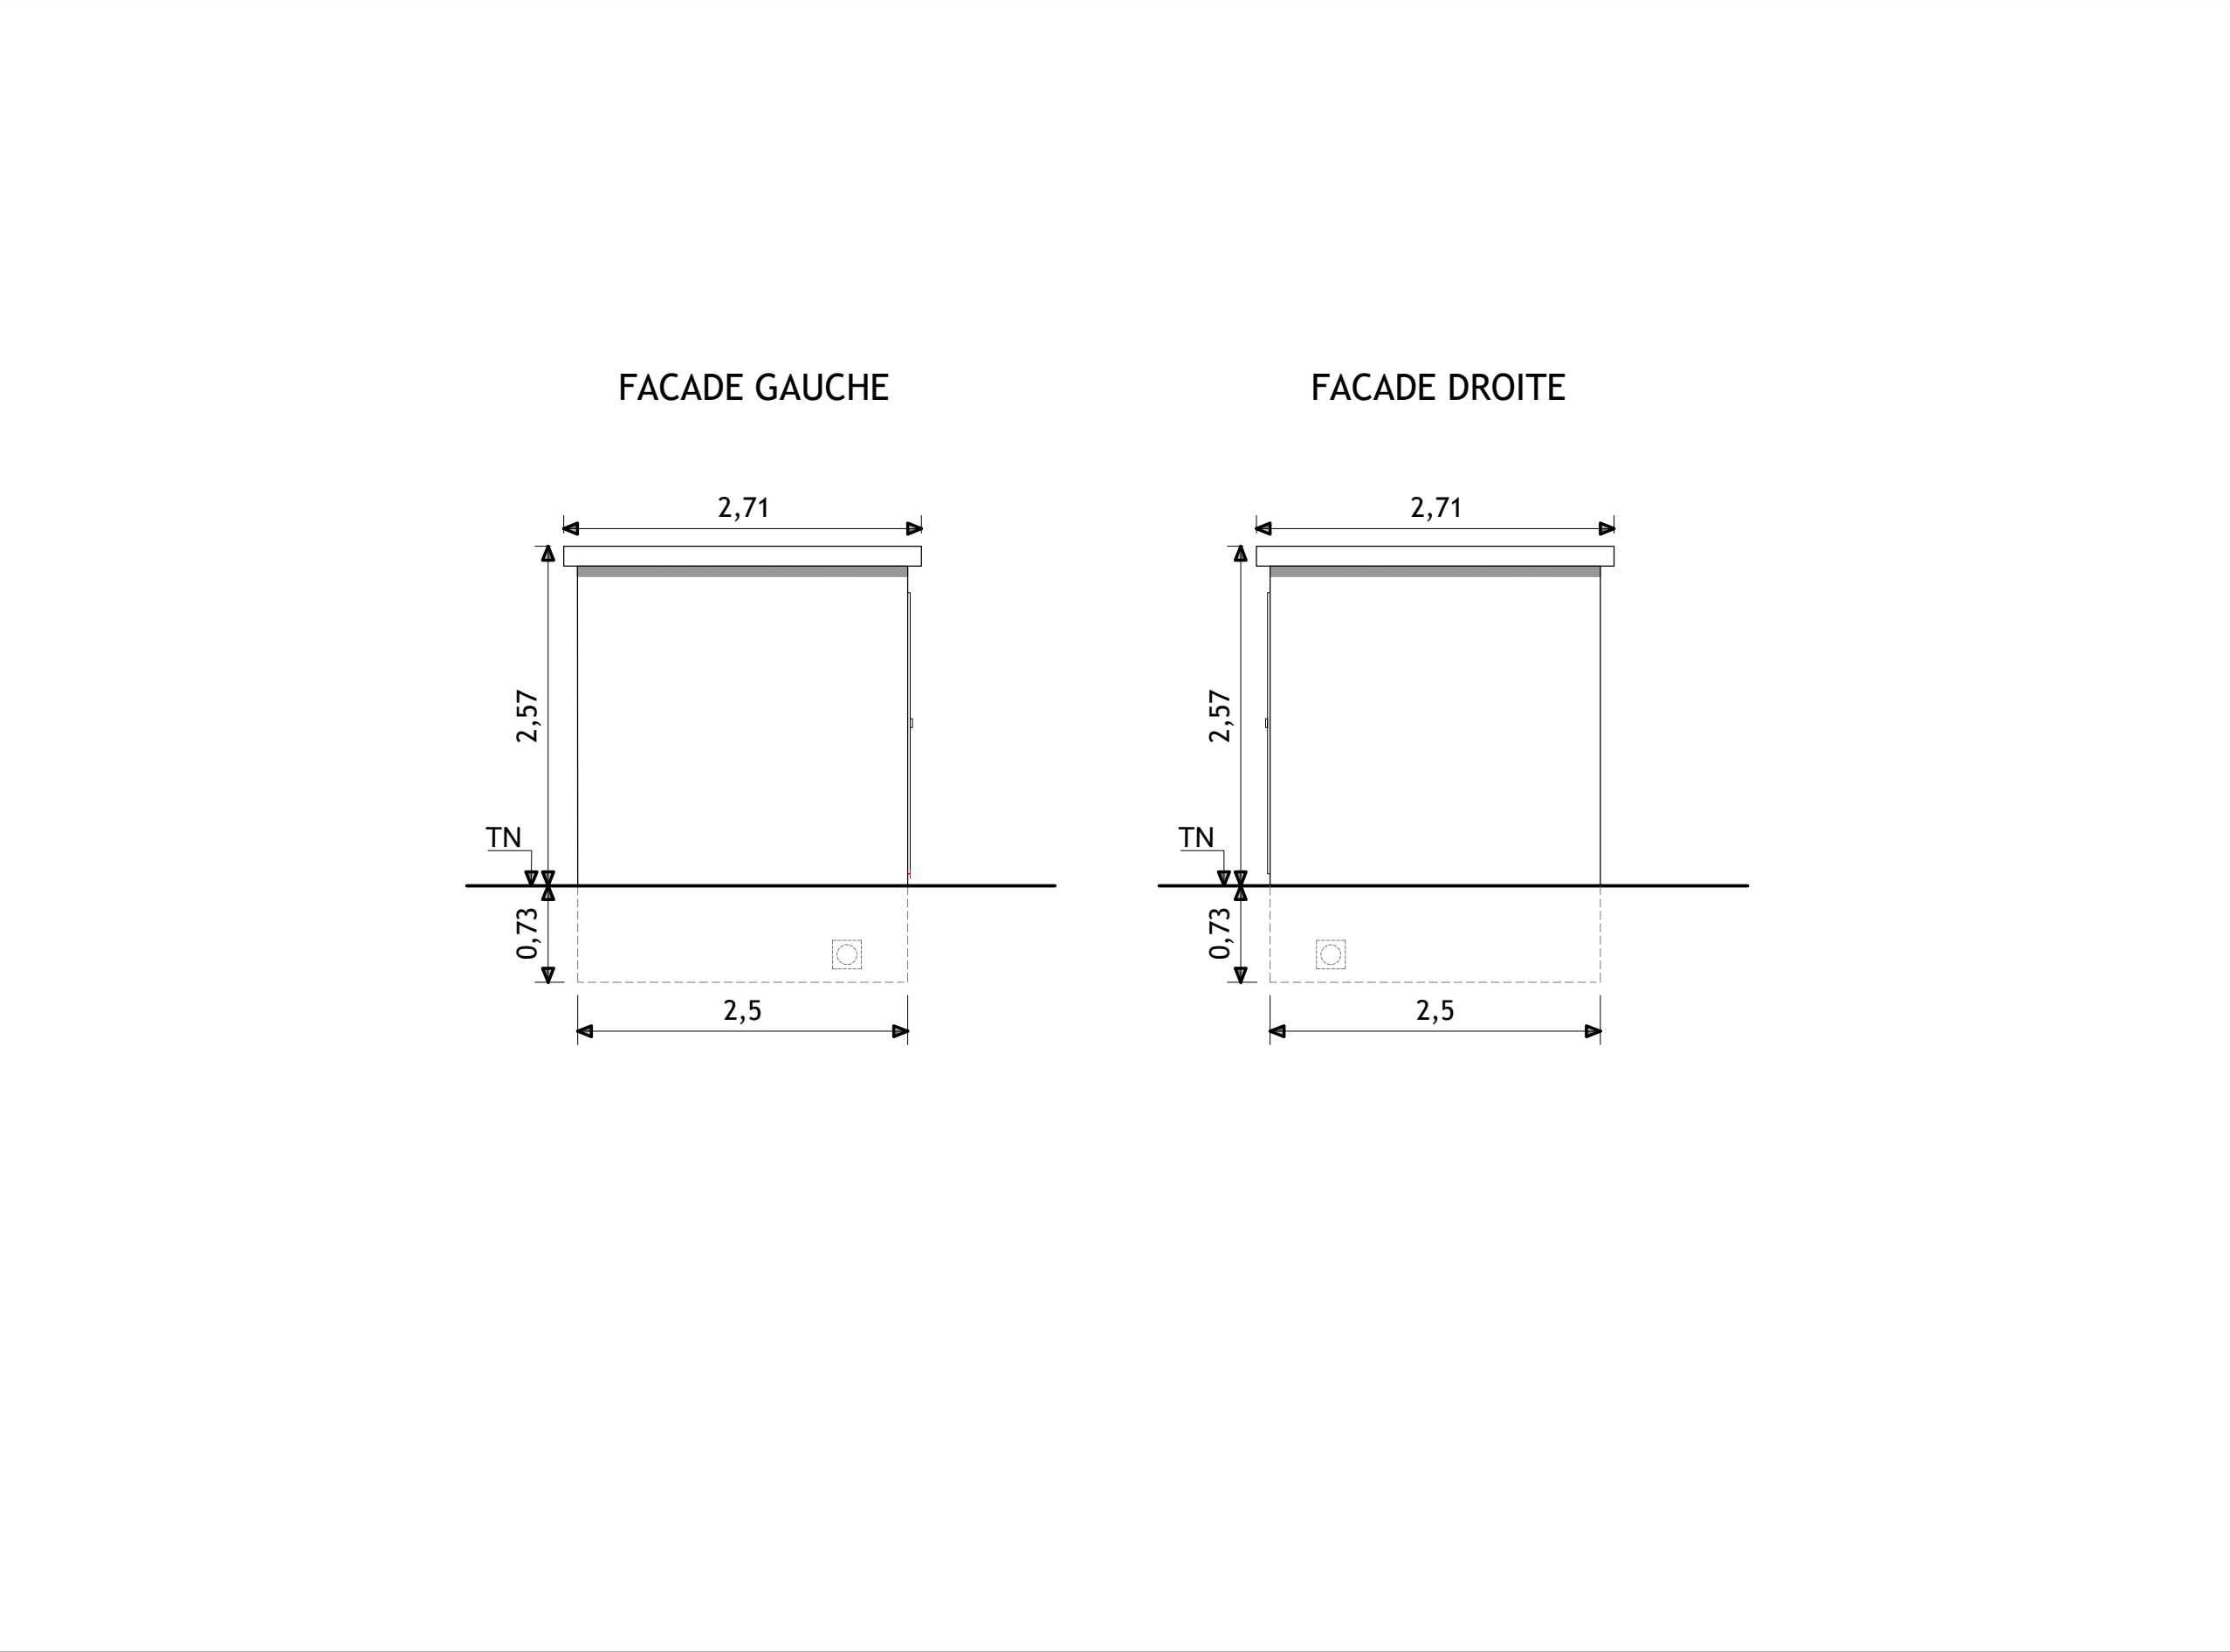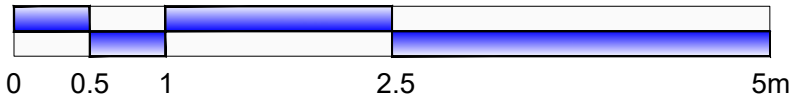

Parc éolien
Vents des Closiaux

Commune
de
Poligné (35320),

Phase

Demande
d'Autorisation
Environnementale

SAS PARC EOLIEN
VENTS DES CLOSLAUX
26/28, rue Buirette
51100 REIMS

ASTECA SAS
ECOPARC - OCEANIS - Bâtiment 1b
35, rue Haroun Tazieff
54 320 MAXEVILLE
Tél. 03.83.54.04.69 - Fax. 03.83.28.51.45

N° de plan : 06i

Titre : Plan de principe façade PDL2
Façades gauche et droite

Date : Février 2025

Echelle : 1/50

Format : A3

Signature :